



**J. VAN HEMELEN**  
KEURINGSORGANISME VZW

Externe Dienst voor Technische Controles

☐ Halsendallaan 5 - 1652 ALSEMBERG  
tel 02 380 52 71 - fax 02 380 89 86

☒ Meensestraat 41 - 8500 KORTRIJK  
tel 056 35 76 76 - fax 056 35 68 87

e-mail info@vanhemelen.org  
BTW BE 0422.507.353

Aanvraagnr.

235676

Ref. verslag

RAP

MC/2017/05/24-2

## Proces verbaal van onderzoek van een huishoudelijke elektrische installatie op lage en zeer lage spanning

overeenkomstig de voorschriften van het Algemeen Reglement op de Elektrische Installaties



- ☐ Gelijkvormigheidsonderzoek van een huishoudelijke elektrische laagspanningsinstallatie (nieuw - wijziging - uitbreiding)(AREI art. 270)
- ☐ Controlebezoek van een bestaande huishoudelijke elektrische laagspanningsinstallatie (AREI art. 271)
- ☐ Controlebezoek van een huishoudelijke elektrische laagspanningsinstallatie vóór verzwaring van de aansluiting op het openbaar verdeelnet (AREI art. 276)
- ☒ Controlebezoek van een huishoudelijke elektrische laagspanningsinstallatie bij de verkoop van een wooneenheid (AREI art. 271 - AREI art. 276bis voor oude installatiedelen)

|                                        |   |   |                             |                     |          |  |
|----------------------------------------|---|---|-----------------------------|---------------------|----------|--|
| Eigenaar/beheerder/<br>uitbater - Naam | DUMOBIL   |   | Voornaam                    |                     | Postnr   |  |
| Adres                                  |   |   | Gemeente                    |                     |          |  |
| Installateur                           | ELECTRA CONTRACTORS   |   | Gemeente                    | ST. E. UVIS         |          |  |
| BTW-nummer                             | BE 0869 624 596   |   |                             |                     |          |  |
| of identiteitskaartnr.                 | -   | - | Uitreikingsdatum            | - / - / -           | Gemeente |  |
| Plaats van onderzoek                   | WONING   |   | Postnr.                     |                     |          |  |
| Adres                                  | A. BEPESSEROEYLAAN 26   |   | Gemeente                    | SINT MARTENS LATIJM |          |  |
| EAN-code                               | □□□□□□□□□□□□□□□□   |   | Elektriciteits-<br>verdeler |                     |          |  |
| Type installatie                       | <input type="checkbox"/> tijdelijke installatie / voorlopige aansluiting voor werf / festiviteiten <input checked="" type="checkbox"/> wooneenheid (huis, appartement, andere) <input type="checkbox"/> huishoudelijke werkeenheid <input type="checkbox"/> gemeenschappelijke delen van een residentiële eenheid |   |                             |                     |          |  |

| Algemene beschrijving van de aansluiting    | Algemene beschrijving van de stroombanen en hun beschermingen |                    |
|---------------------------------------------|---------------------------------------------------------------|--------------------|
| U <sub>nom</sub> (V ac/dc)                  | 37400V                                                        | 2300               |
| Ø voedingskabel (mm²)                       | 4x16mm²                                                       | 3x AUT-AGA 45mm²   |
| I <sub>nom</sub> aansluiting (A)            | 32A                                                           | 3x AUT 20A 25mm²   |
| Type alg. schakelaar                        | DIFIAUT                                                       | 1x AUT 32A13P 6mm² |
| Aantal borden                               | 1                                                             | 1x AUT 25A13P 6mm² |
| Aantal eindstroombanen                      | 18                                                            | 230                |
| Type aardelektrode                          | LV18                                                          | 5x AUT 20A 25mm²   |
| Algemene diff.stroom.inr.                   | 03A163A                                                       |                    |
| Bijkomende diff.stroom.inr.                 | 003A163A                                                      |                    |
| Vaste verwarmingstoestellen (aantal - kW) : |                                                               |                    |

| Metingen                  | Meetapparaat : apparaat waarvan de inspecteur titularis is | Onderzoek uitgevoerd overeenkomstig : procedure TD-E-01 |
|---------------------------|------------------------------------------------------------|---------------------------------------------------------|
| Aardspreidingsweerstand : | 4,5 Ω                                                      | Isolatiweerstand (250/500/1000V) : > 25 MΩ              |
|                           |                                                            | Werking differentieel-stroominrichting : OK/NOK         |
|                           |                                                            | Continuïteit PE-geleiders & equipot. : OK/NOK           |

Inbreuken (AREI - art.) / Bemerkingen (opm.)

GEEN


☐ Aanvullend bezoek bij onderzoek (ref.) : RAP \_\_\_\_ / \_\_\_\_ - \_\_\_\_

| Besluit   |                                                                                                 |
|---|-------------------------------------------------------------------------------------------------|
| <input checked="" type="checkbox"/> De elektrische installatie <b>voldoet</b> aan de voorschriften van het A.R.E.I.<br>De ingangsklemmen van de automatische differentieelstroominrichting, geplaatst aan het begin van de installatie, werden ontoegankelijk gemaakt door verzegeling. Het (de) eendraads- en opstellingsschema(s) werden voor gezien getekend / werden opnieuw geïnstalleerd.<br>De volgende periodieke controle moet worden uitgevoerd binnen de door de van kracht zijnde reglementering voorgeschreven termijn. (art. 271) |                                                                                                 |
| <input type="checkbox"/> De elektrische installatie <b>voldoet niet</b> aan de voorschriften van het A.R.E.I.<br>De werken, nodig om de inbreuken te doen verdwijnen die opgemerkt werden tijdens het controlebezoek, moeten zonder vertraging uitgevoerd worden en alle maatregelen moeten getroffen worden opdat de in overtreding zijnde installatie, indien zij in dienst blijft, geen gevaar vormt voor de personen of goederen.<br>Een aanvullend bezoek moet door hetzelfde organisme worden uitgevoerd.                                 |                                                                                                 |
| Volgend controlebezoek uiterlijk op : 24/05/2017   | Agent-onderzoeker (naam - nr - handtekening) : J. VAN HEMELEN<br>inspecteur (27) COLPAERT Mario |
| Datum onderzoek :   | -24-MEI 2017                                                                                    |

Wettelijke verplichtingen, nota's en algemene voorwaarden op keerzijde.

74428

1/3

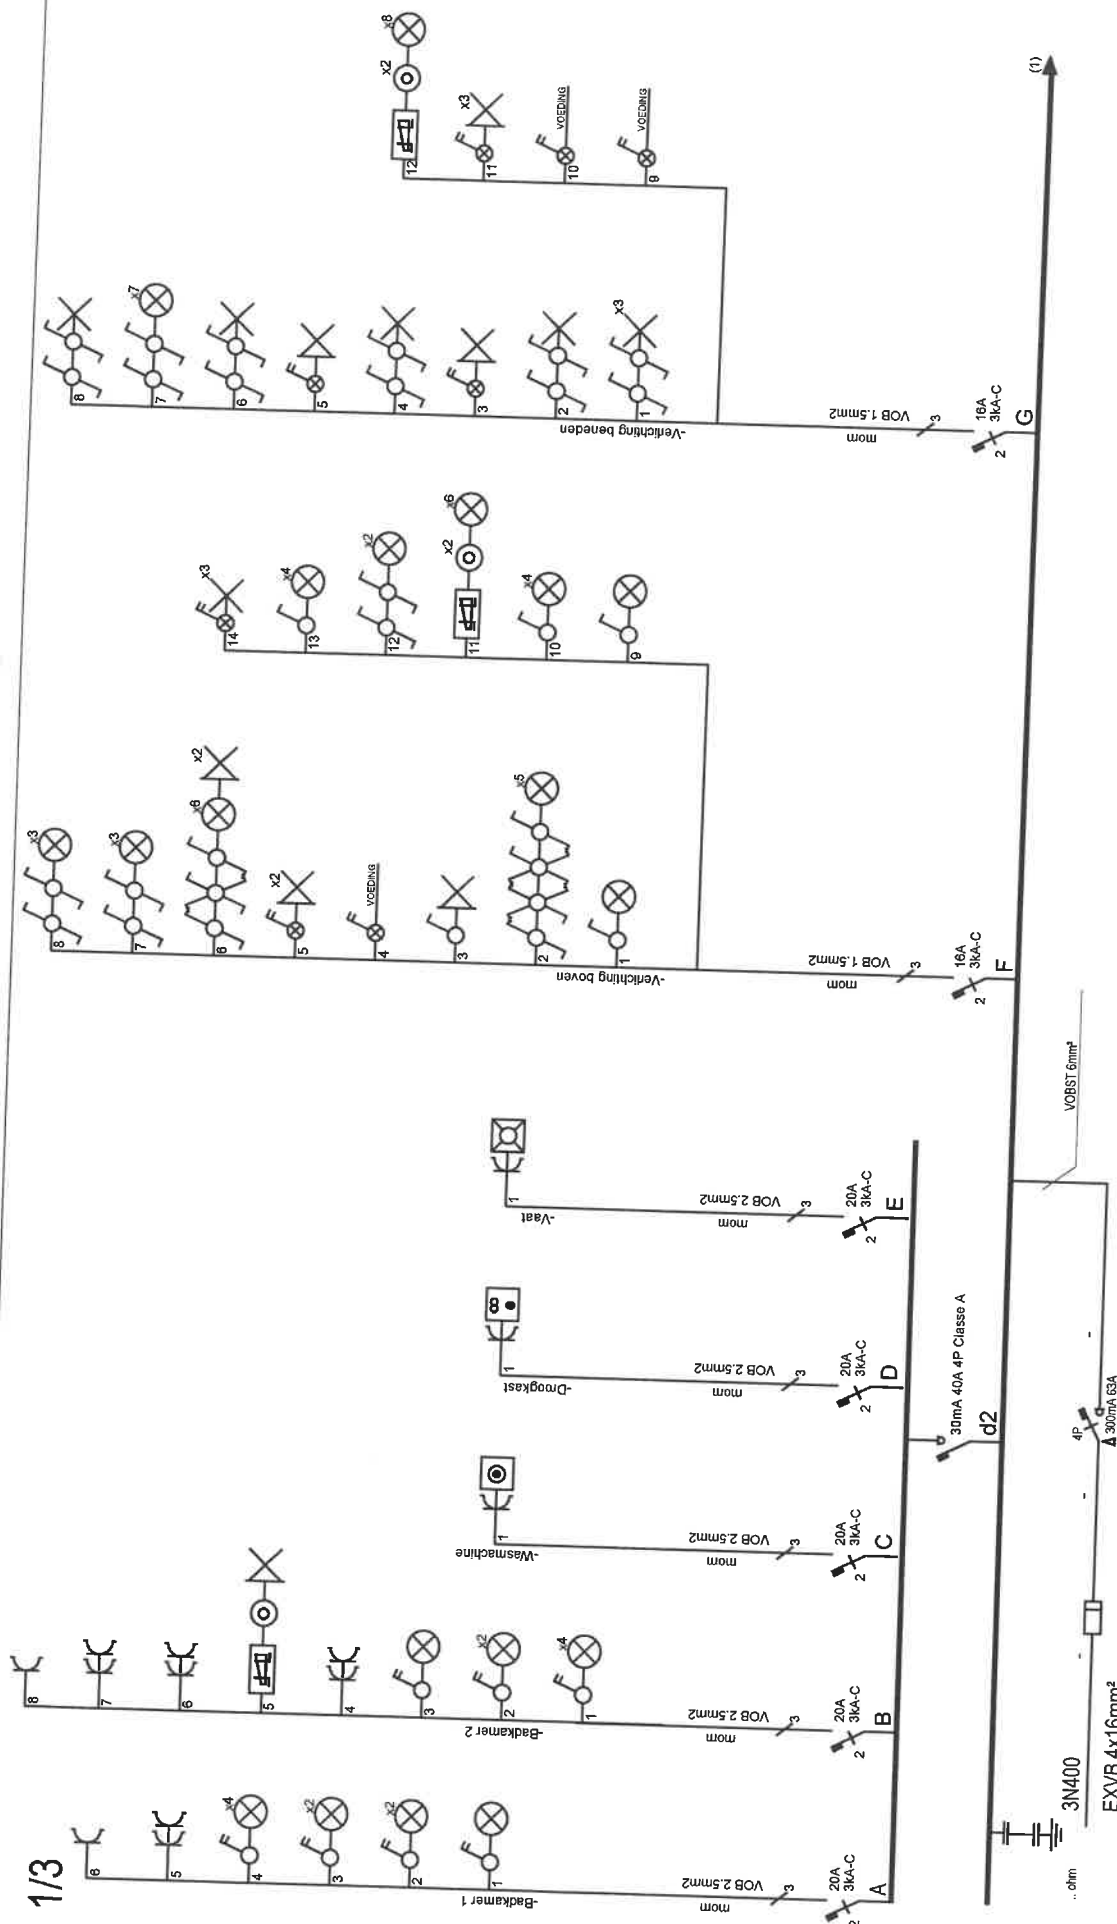

Afgel. erkend organisme

.. / .. / 2017

**J. VAN HEMELE**  
KEURINGSORGANISME VZW  
inspecteur (27)  
GOLPAERT Mario

Eigenaar


Modelwoning  
A. Depesserooylaan 26  
St Martens Latem  
5414488600

Verantw. uitvoering

24/5/2017

**Electra**  
contractors

056/60.17.16

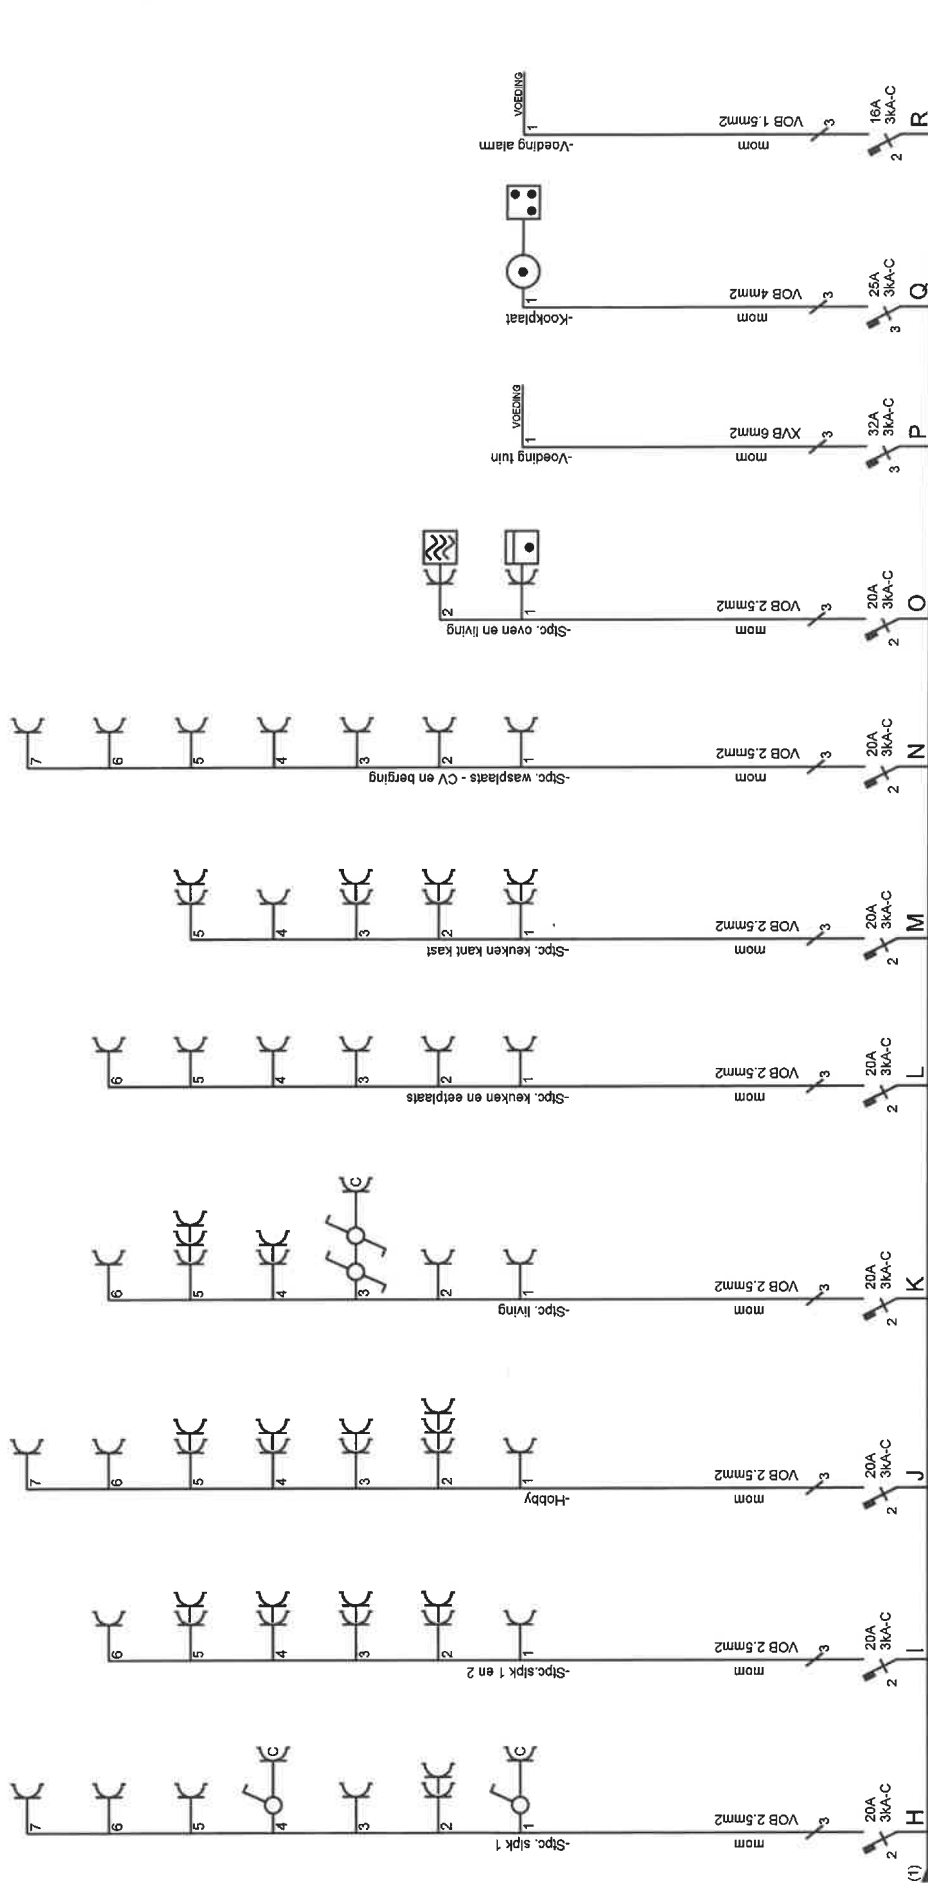

Afgev. erkend organisme

24 MEI 2017

**J. J. MEULEN**  
KEURINGSORGANISME VZW  
inspecteur (27)  
COLPAERT Mario

Eigenaar

Modelwoning  
A. Depesseroeylaan 26  
St Martens Latem  
5414488600

Verantw. uitvoering

10/5/2017

**Electra**  
contractors

056/60.17.16


Kijkwoning dumobil

A. Depesserooylaan 26  
St Martens Latem

3N400

Schakelaars Bitcino Magic

tuin  
G10  
G11  
G12

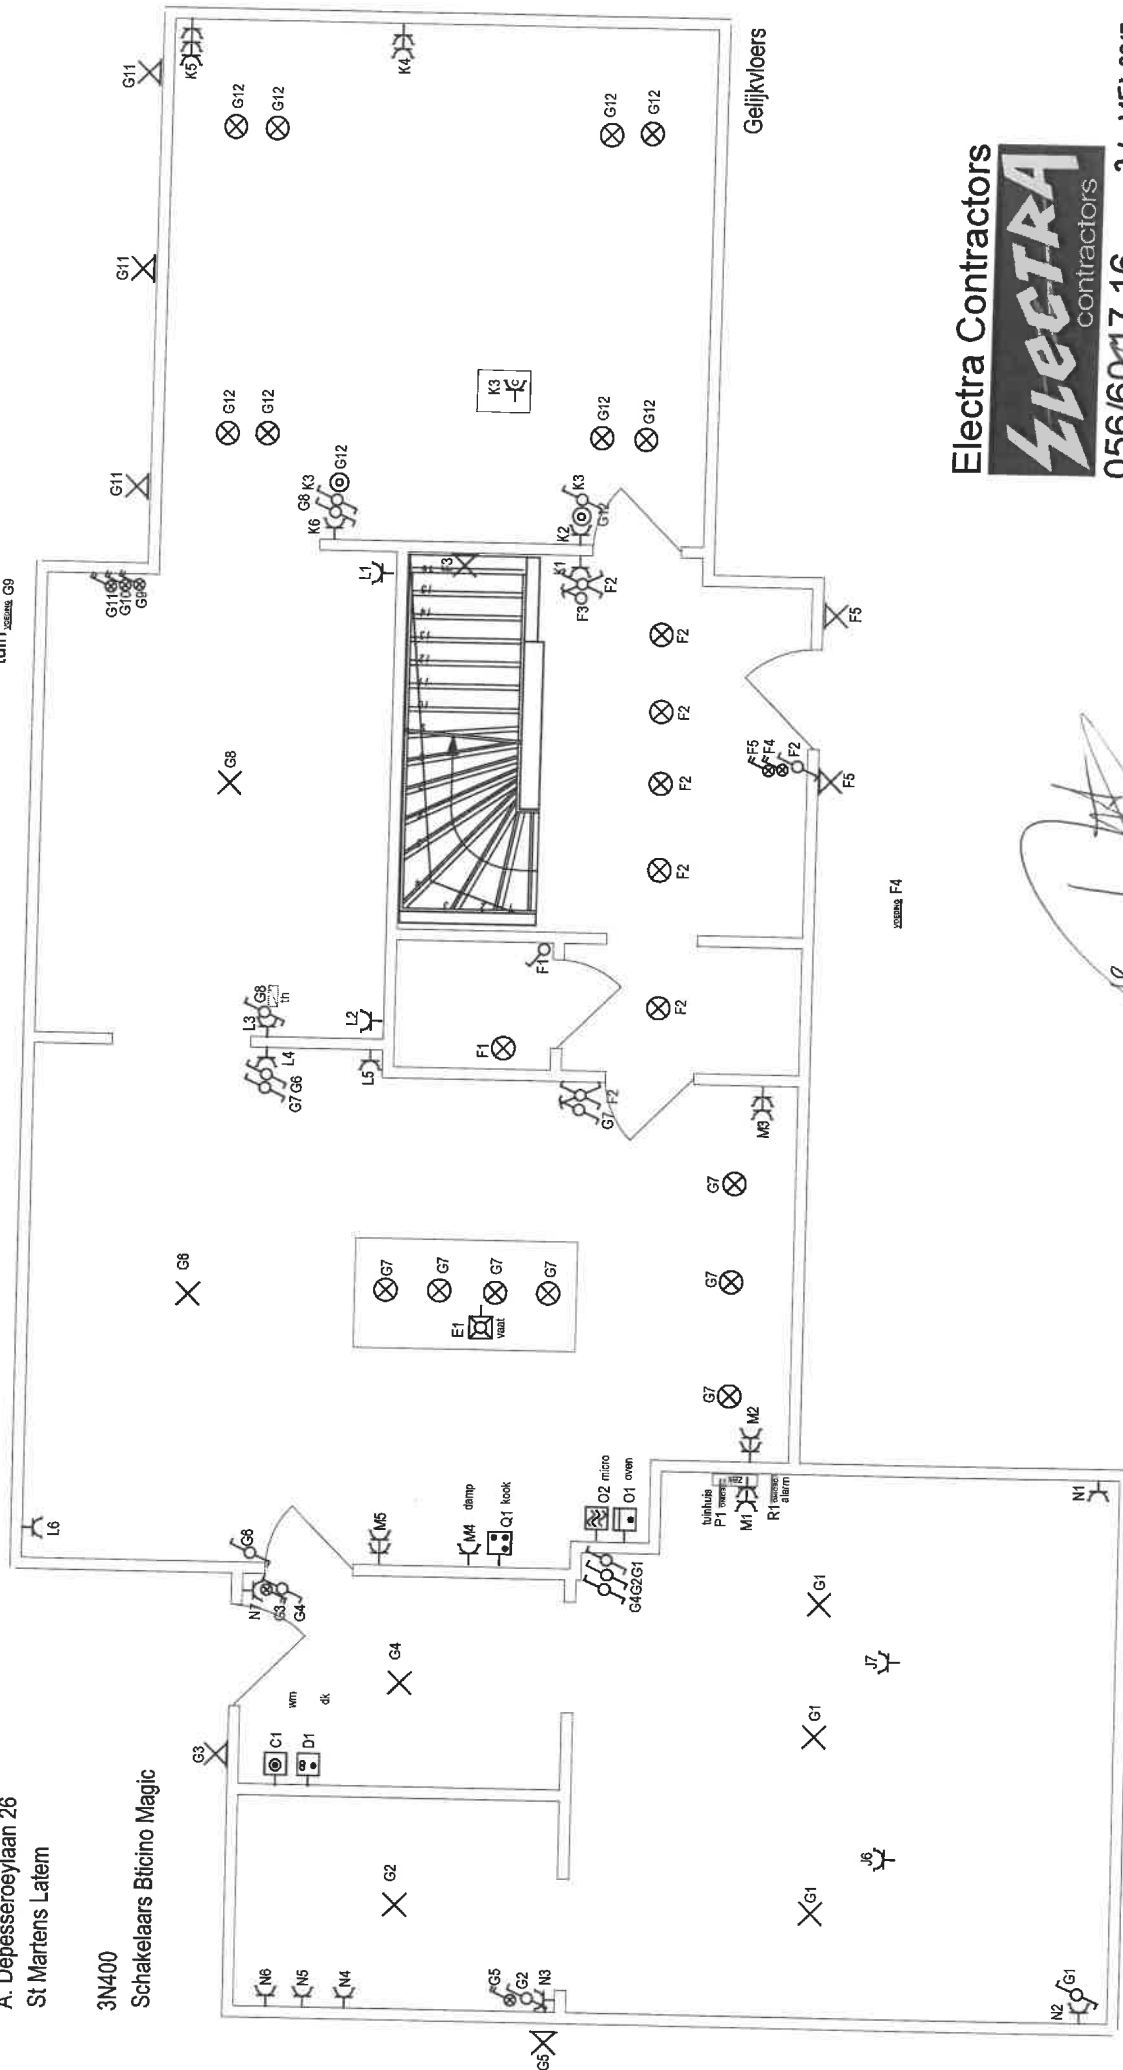

Gelijkvloers


Electra Contractors

**Electra**  
contractors

056/60.17.16 24 MEI 2017

J. VAN HEMELE  
KEURINGSORGANISME VZW  
inspecteur (27)  
COLPAERT Mario

Kijkwoning dumobil  
A. Depesseroevlaan 26  
St Martens Latem

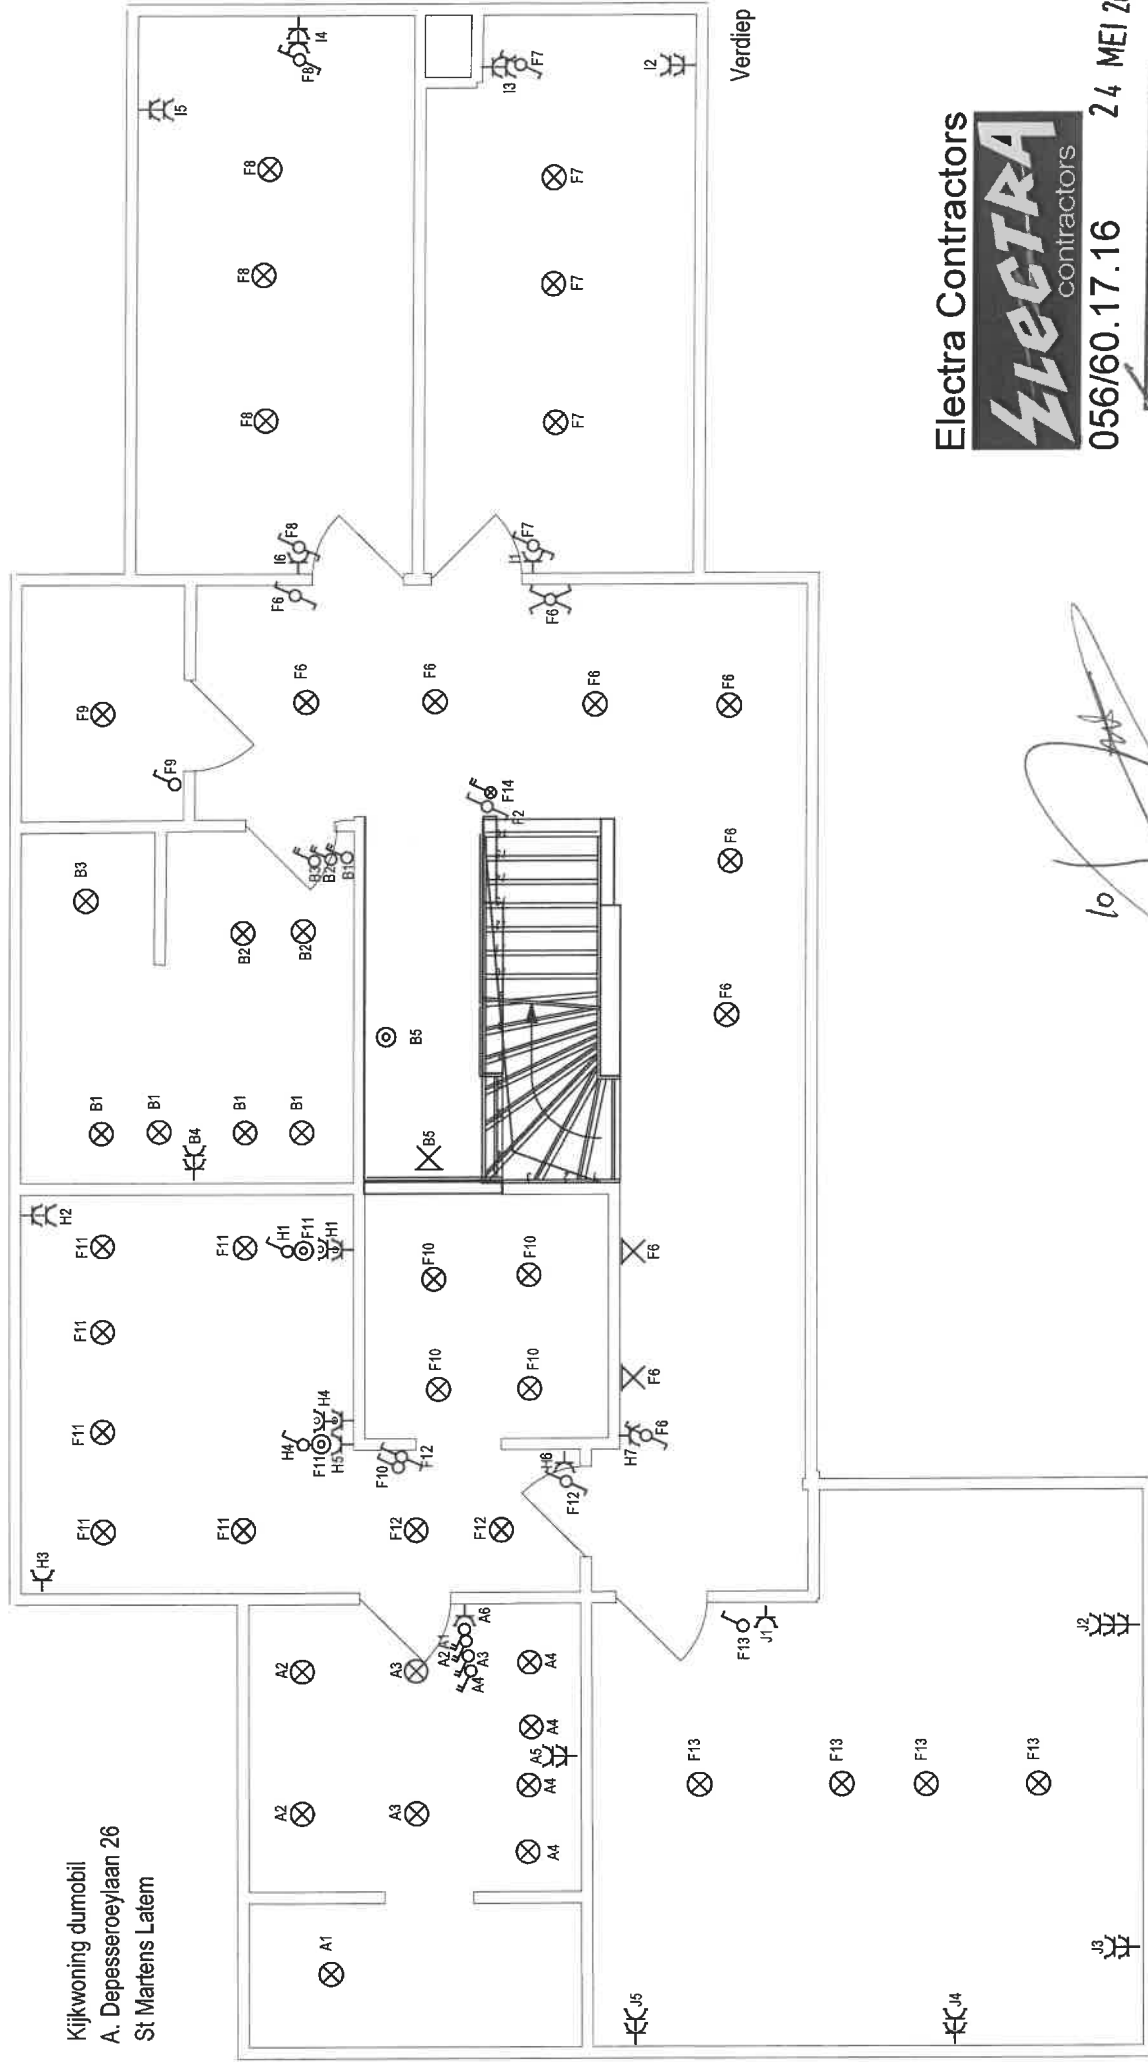

Electra Contractors



056/60.17.16

24 MEI 2017


**J. VAN HEMELEN**  
KEURINGSORGANISME VZW  
inspecteur (27)  
COLPAERT Mario

*[Handwritten signature]*

B6

B8

Kijkwoning dumobil  
A. Depesseroeylaan 26  
St Martens Latem

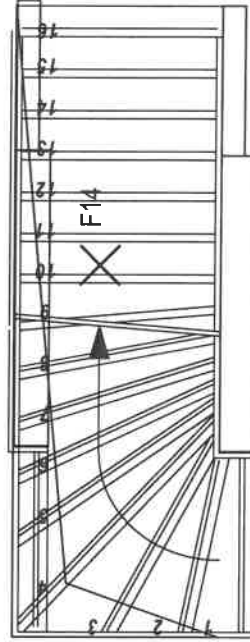

F14

F14

B7

Zolder

Electra Contractors



056/60.17.16

24 MEI 2007

