





VOORGEVEL

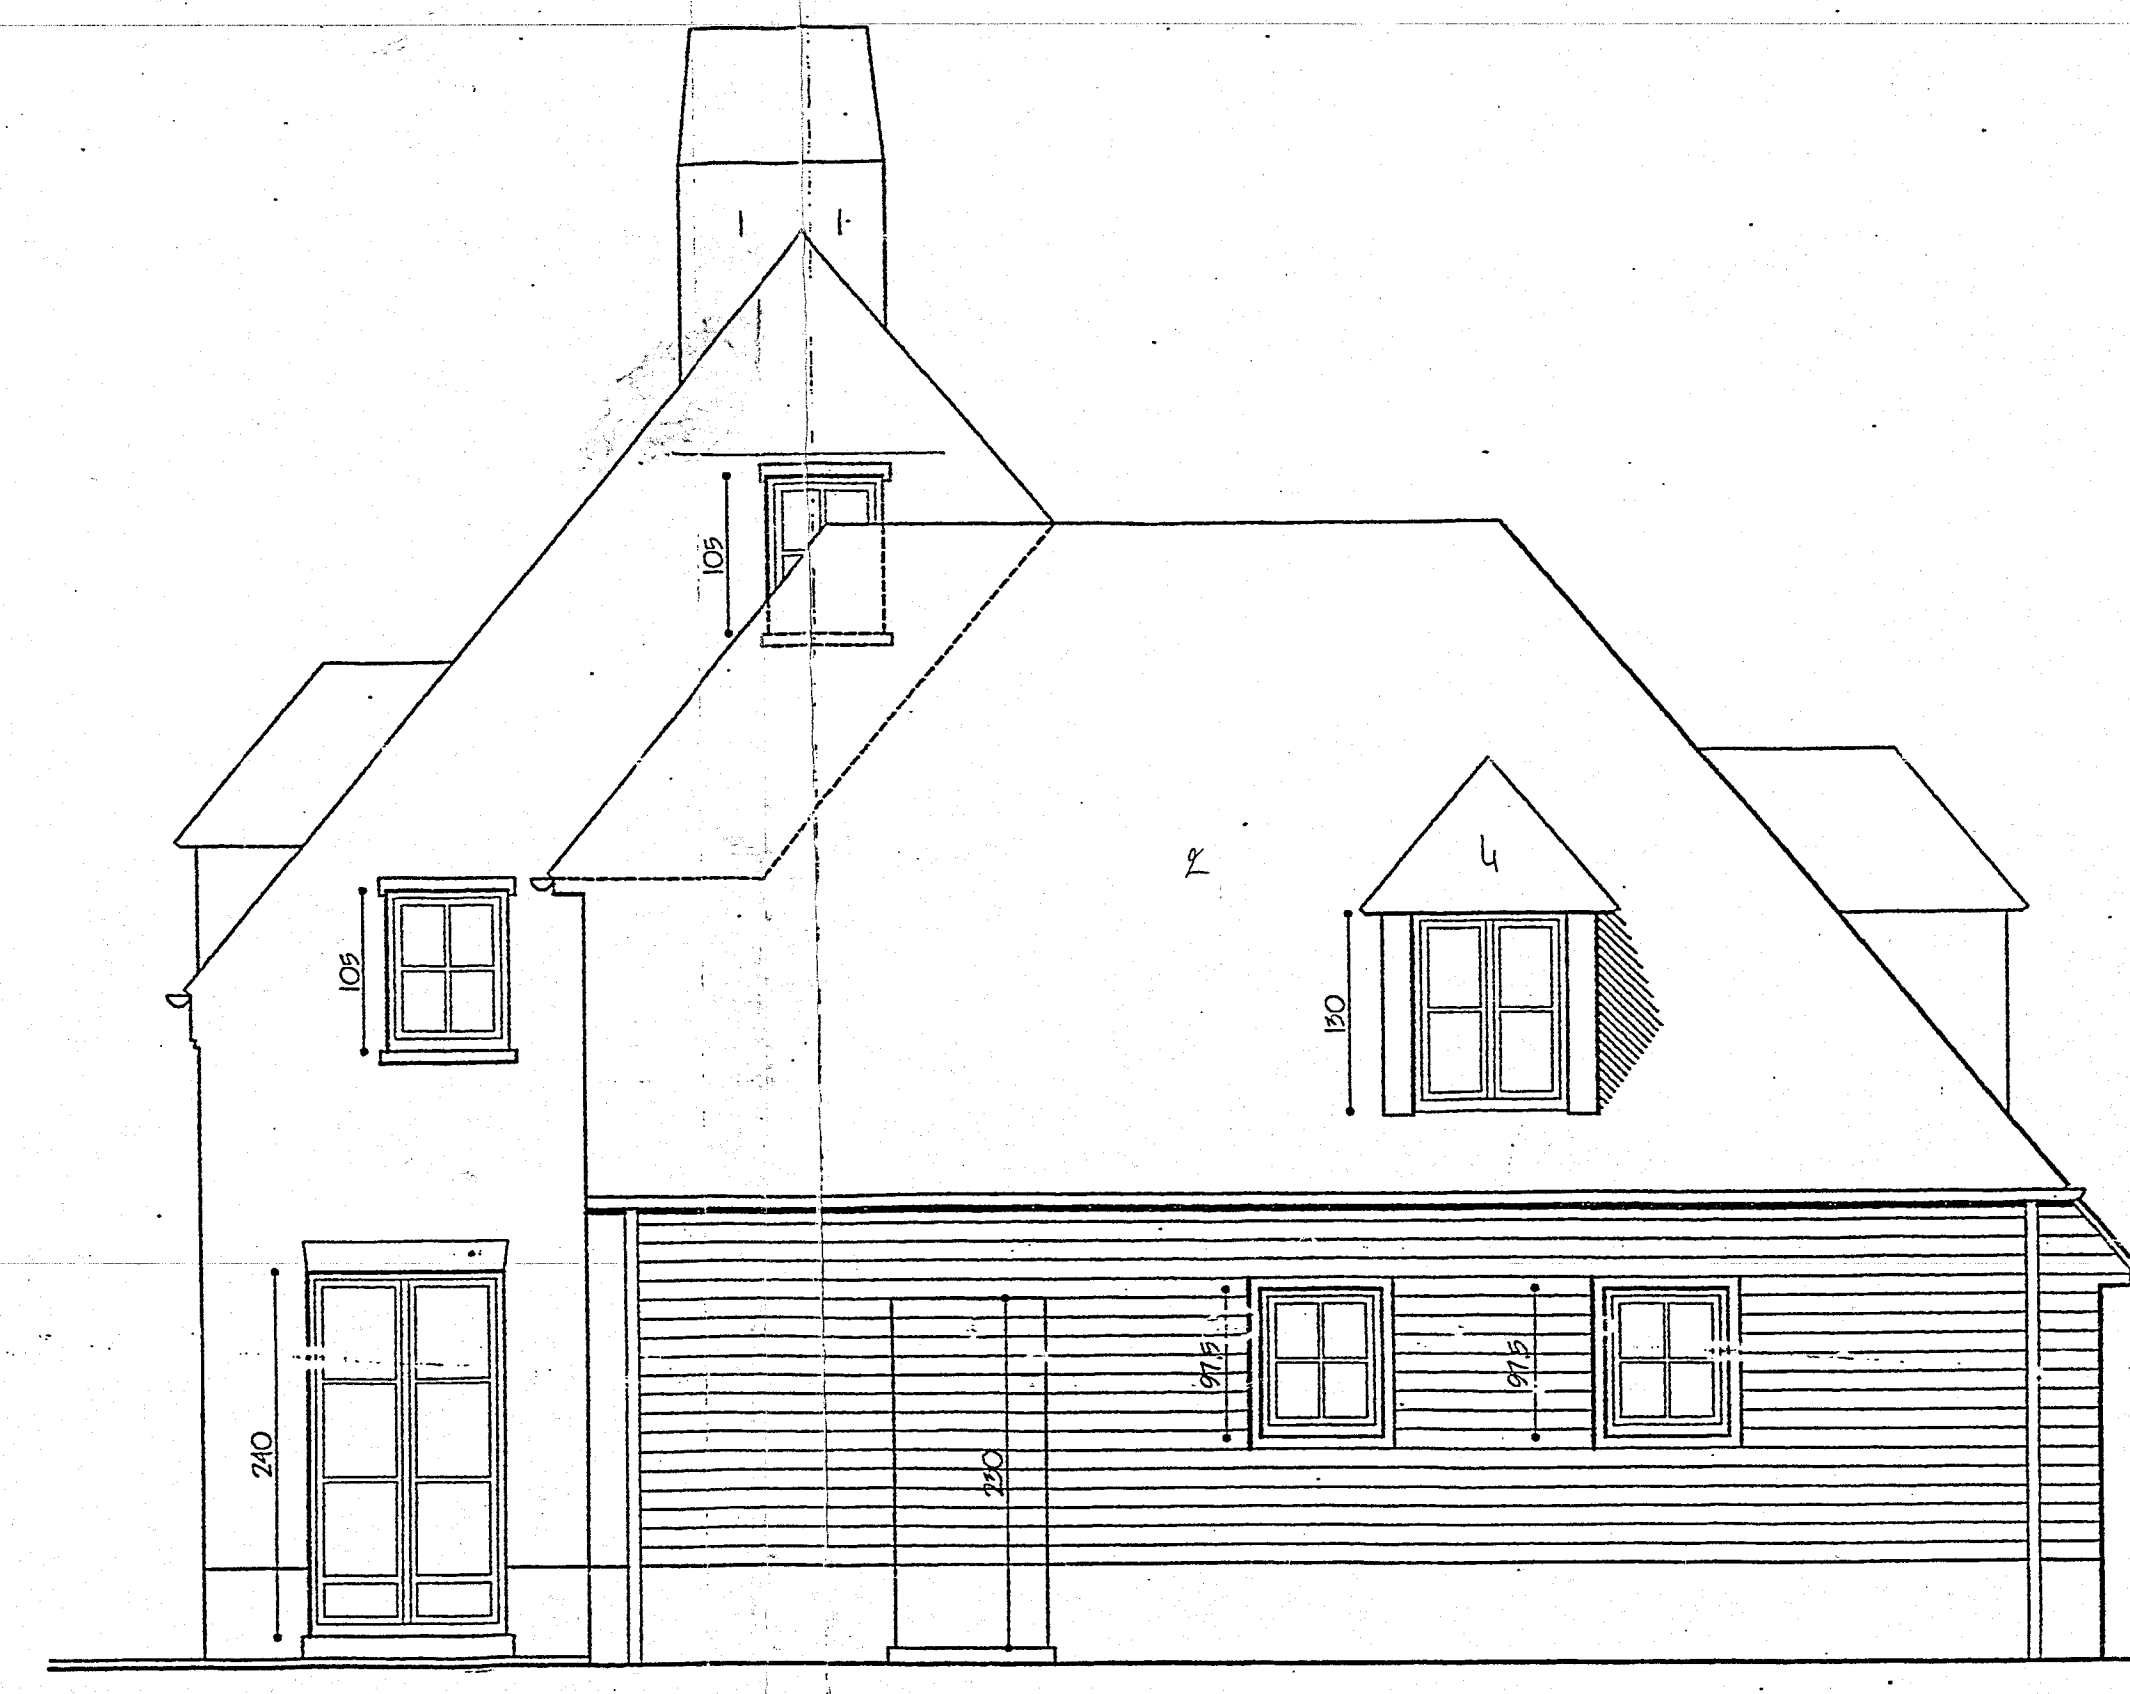


ZIJGEVEL LINKS



ZIJGEVEL RECHTS

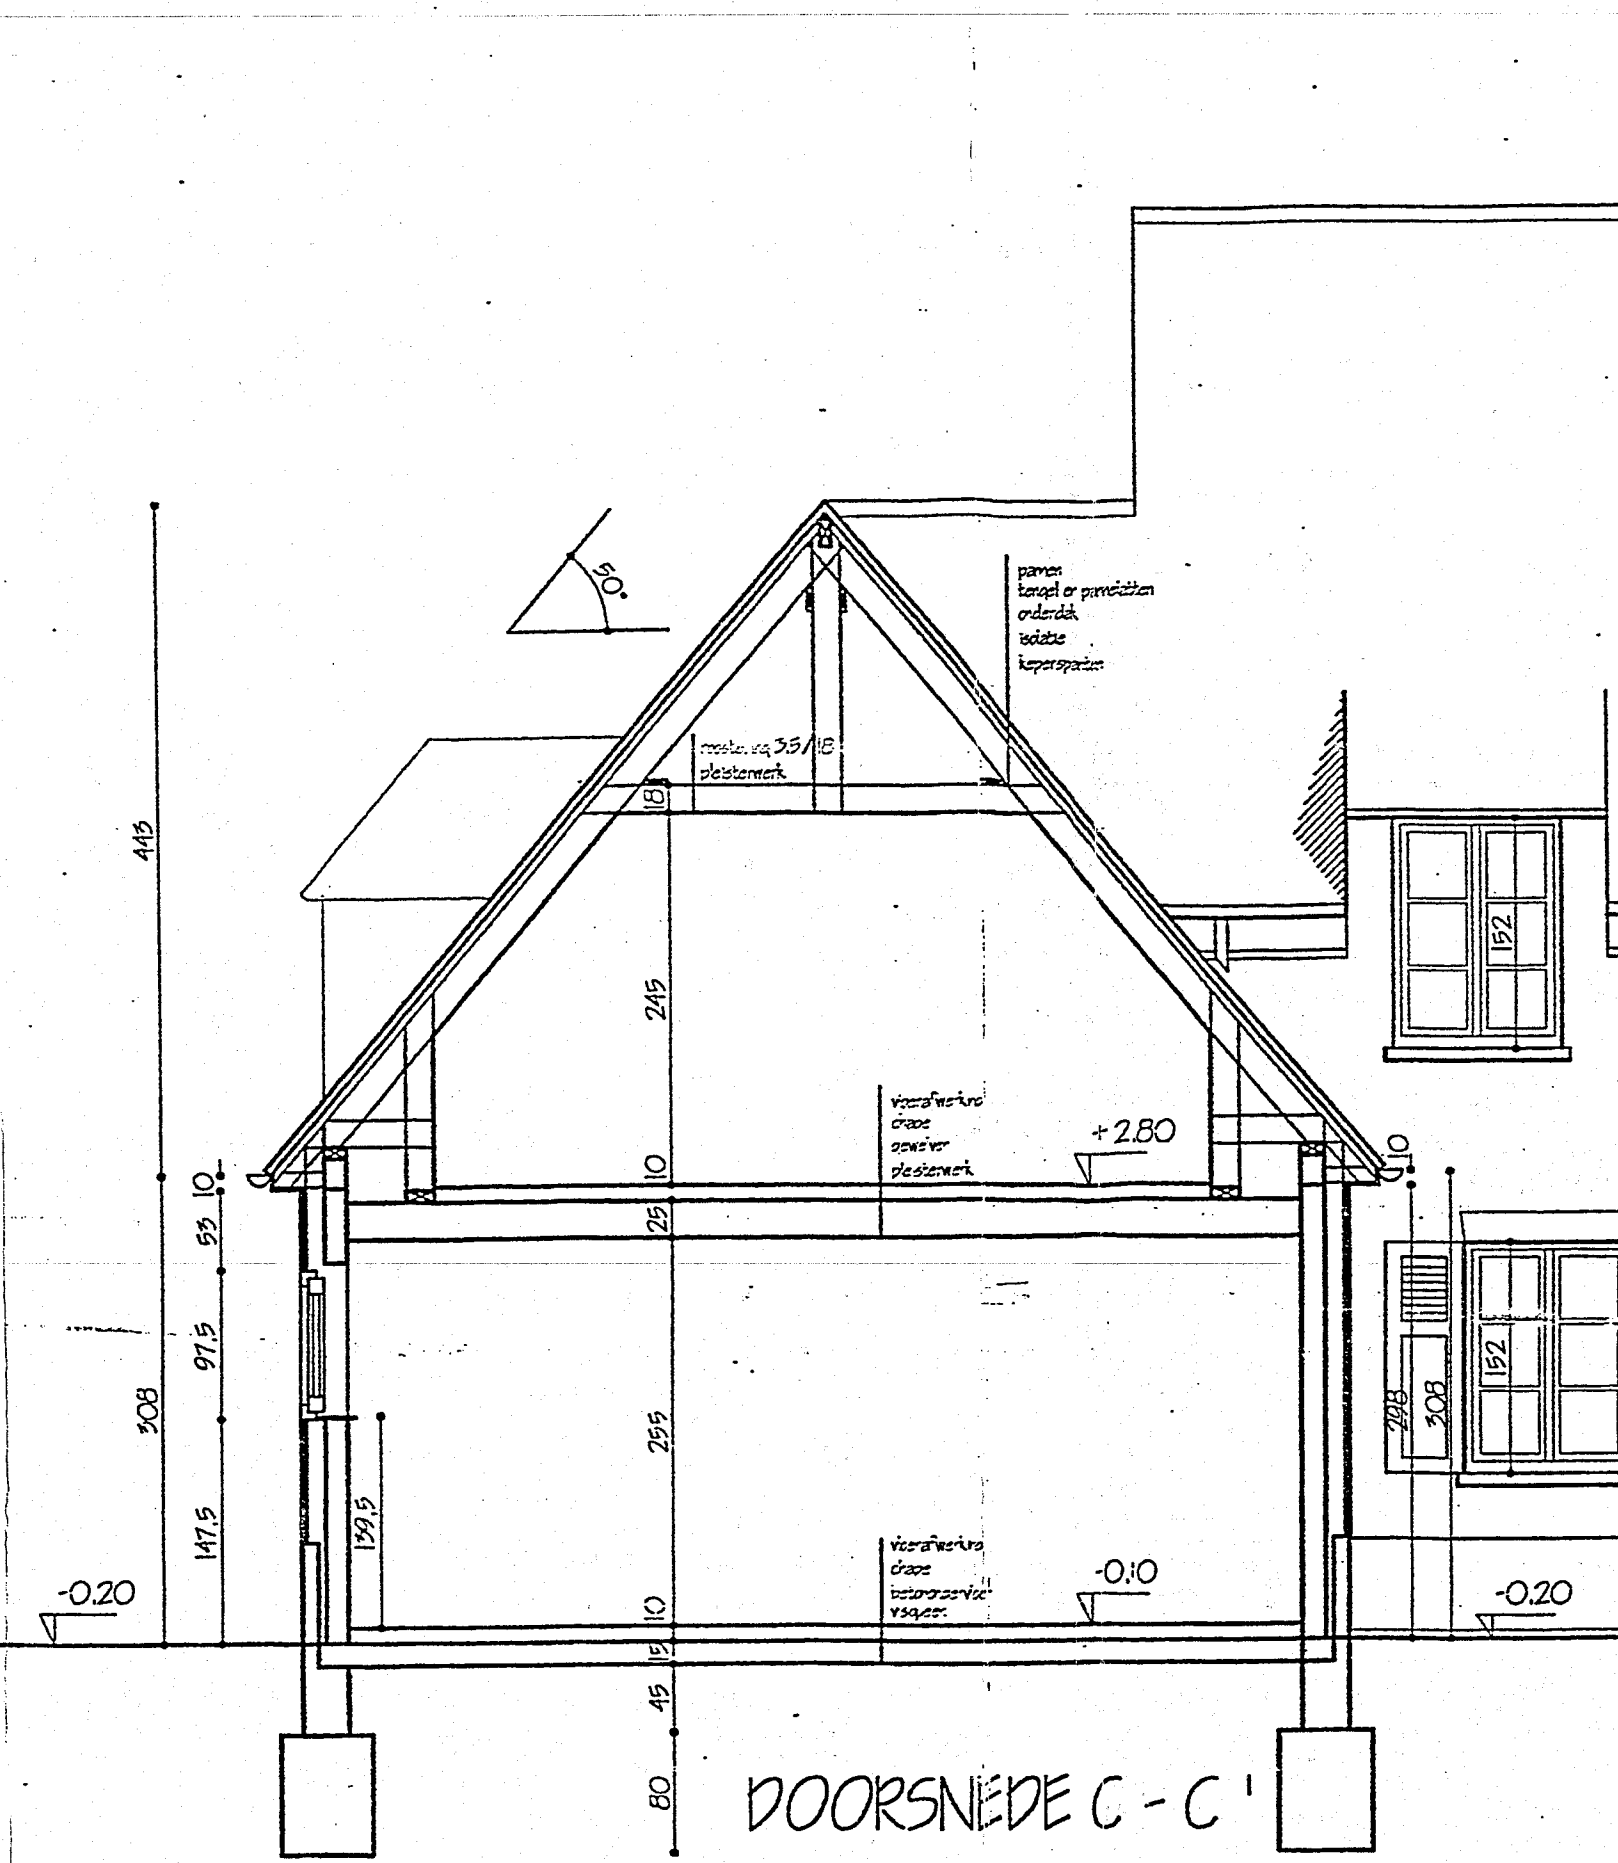


DOORSNED E C - C'

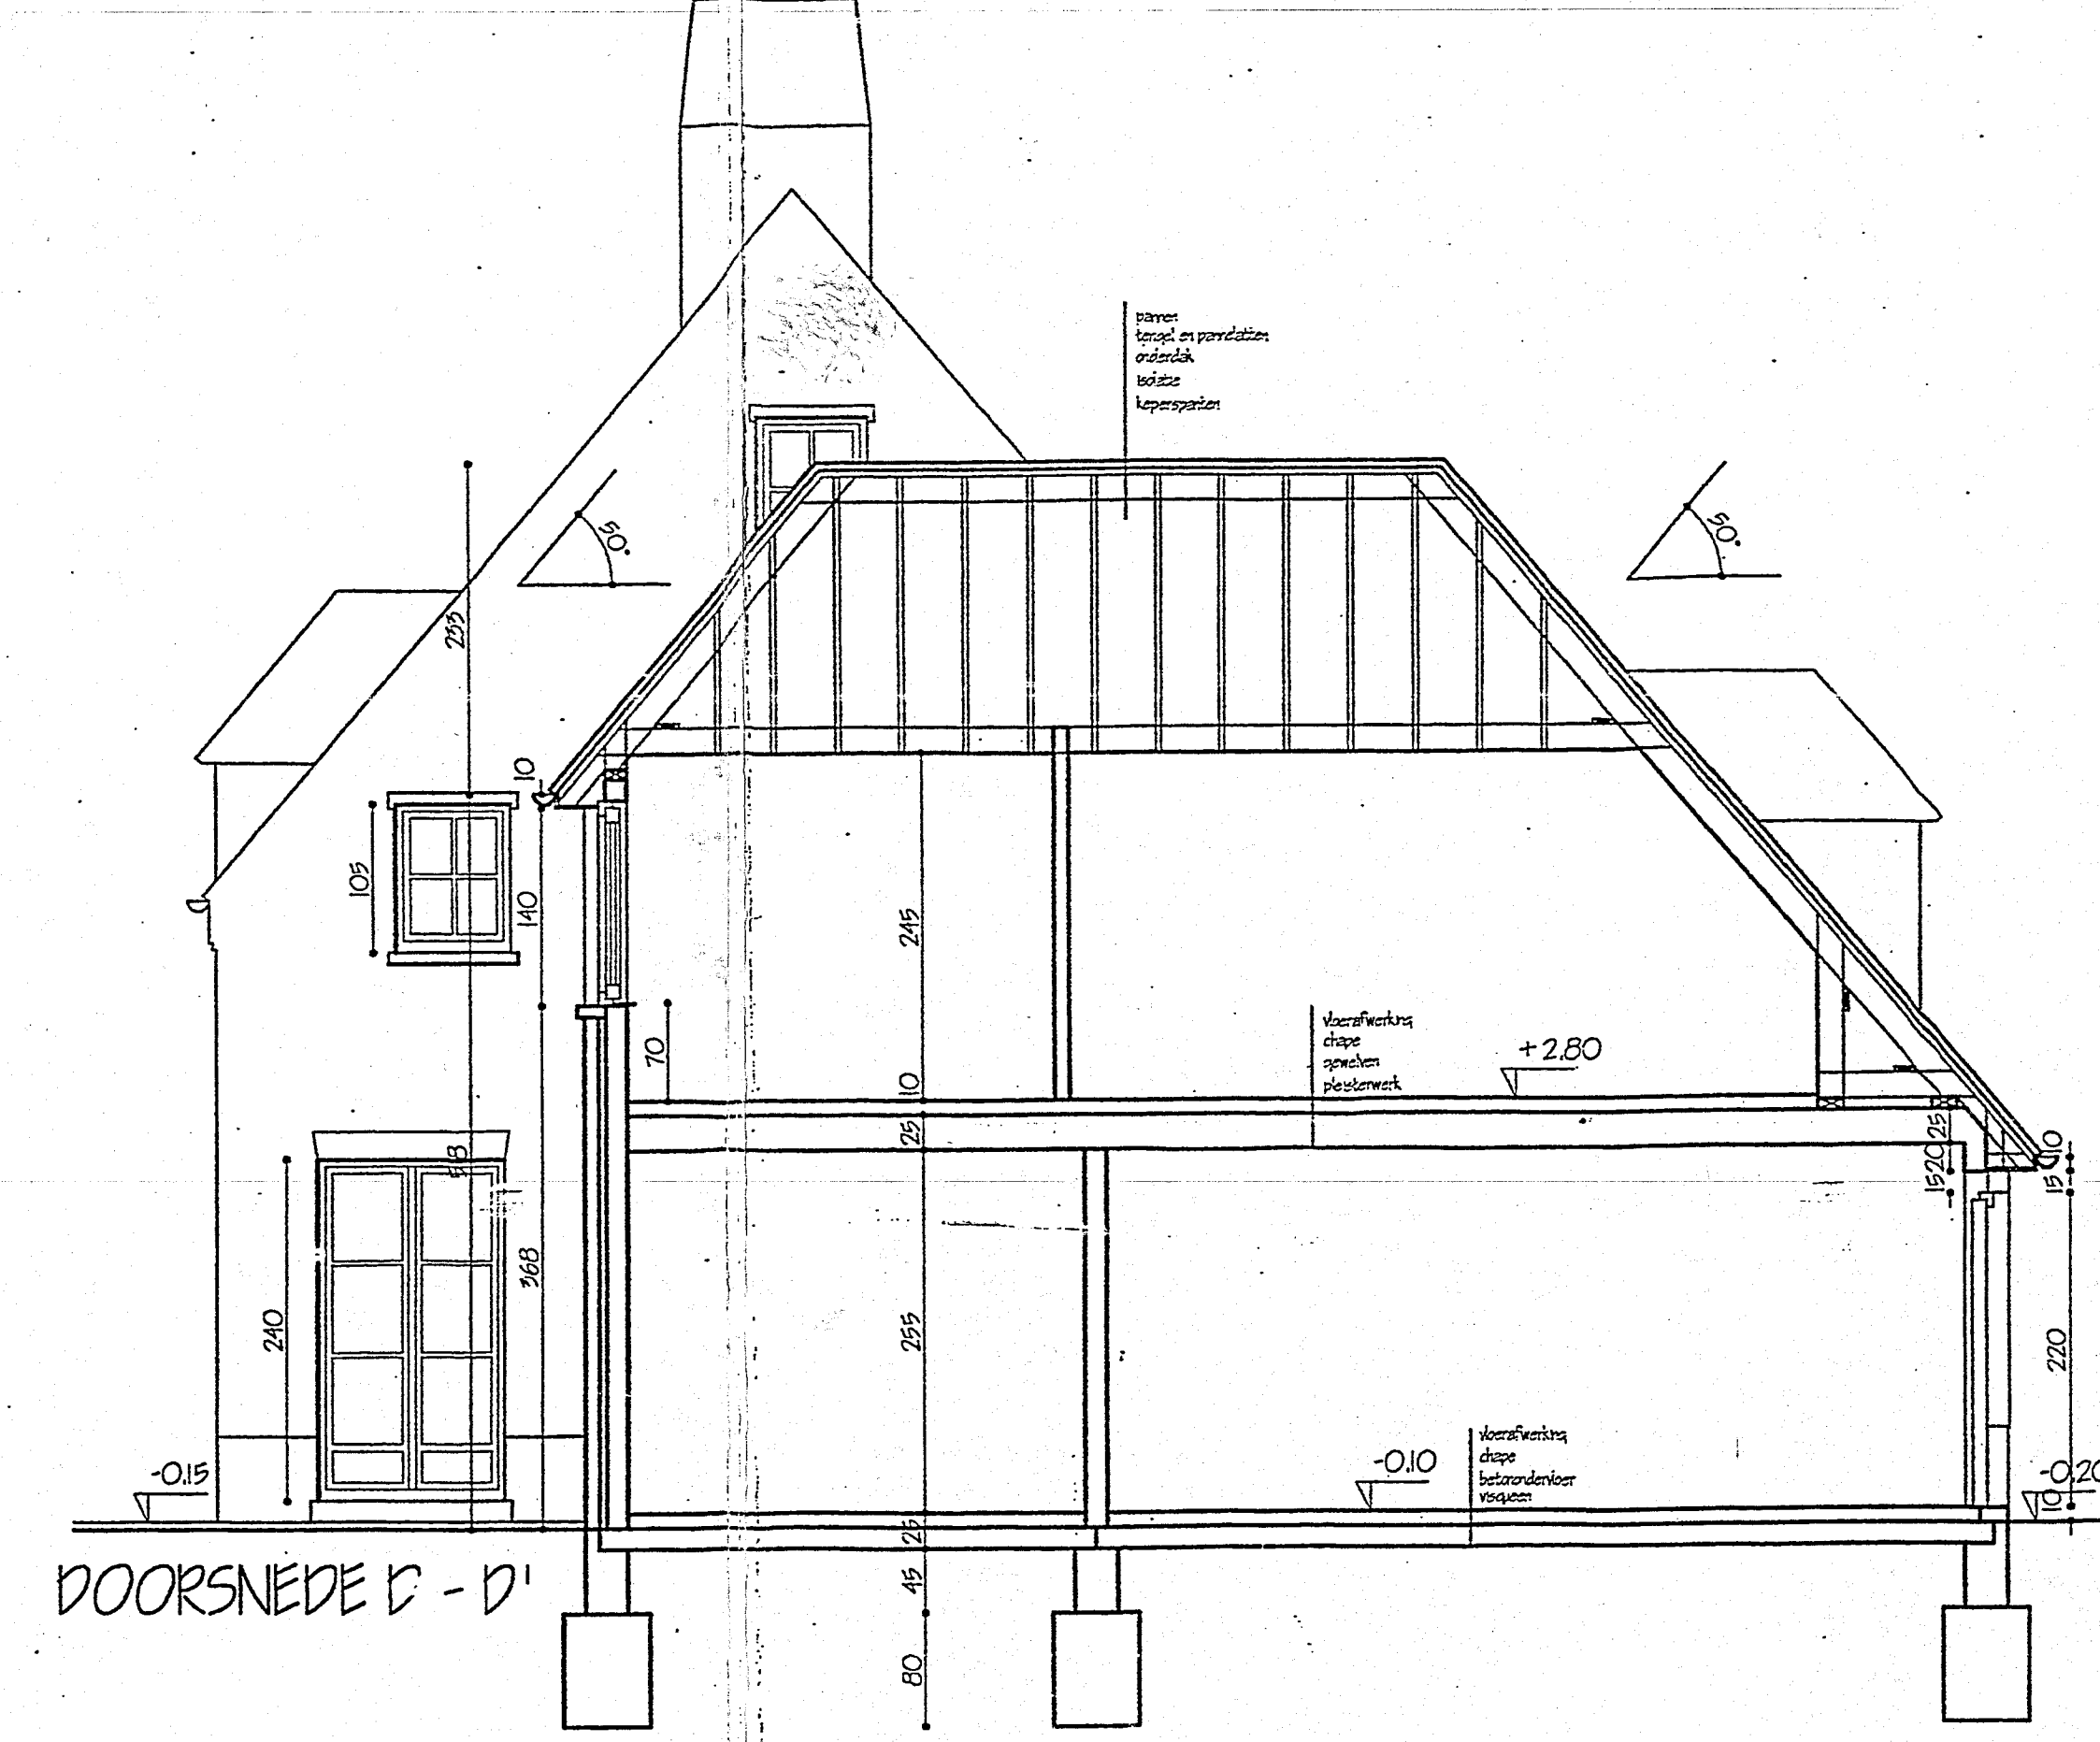


DOORSNED E D - D'




TUINGEVEL

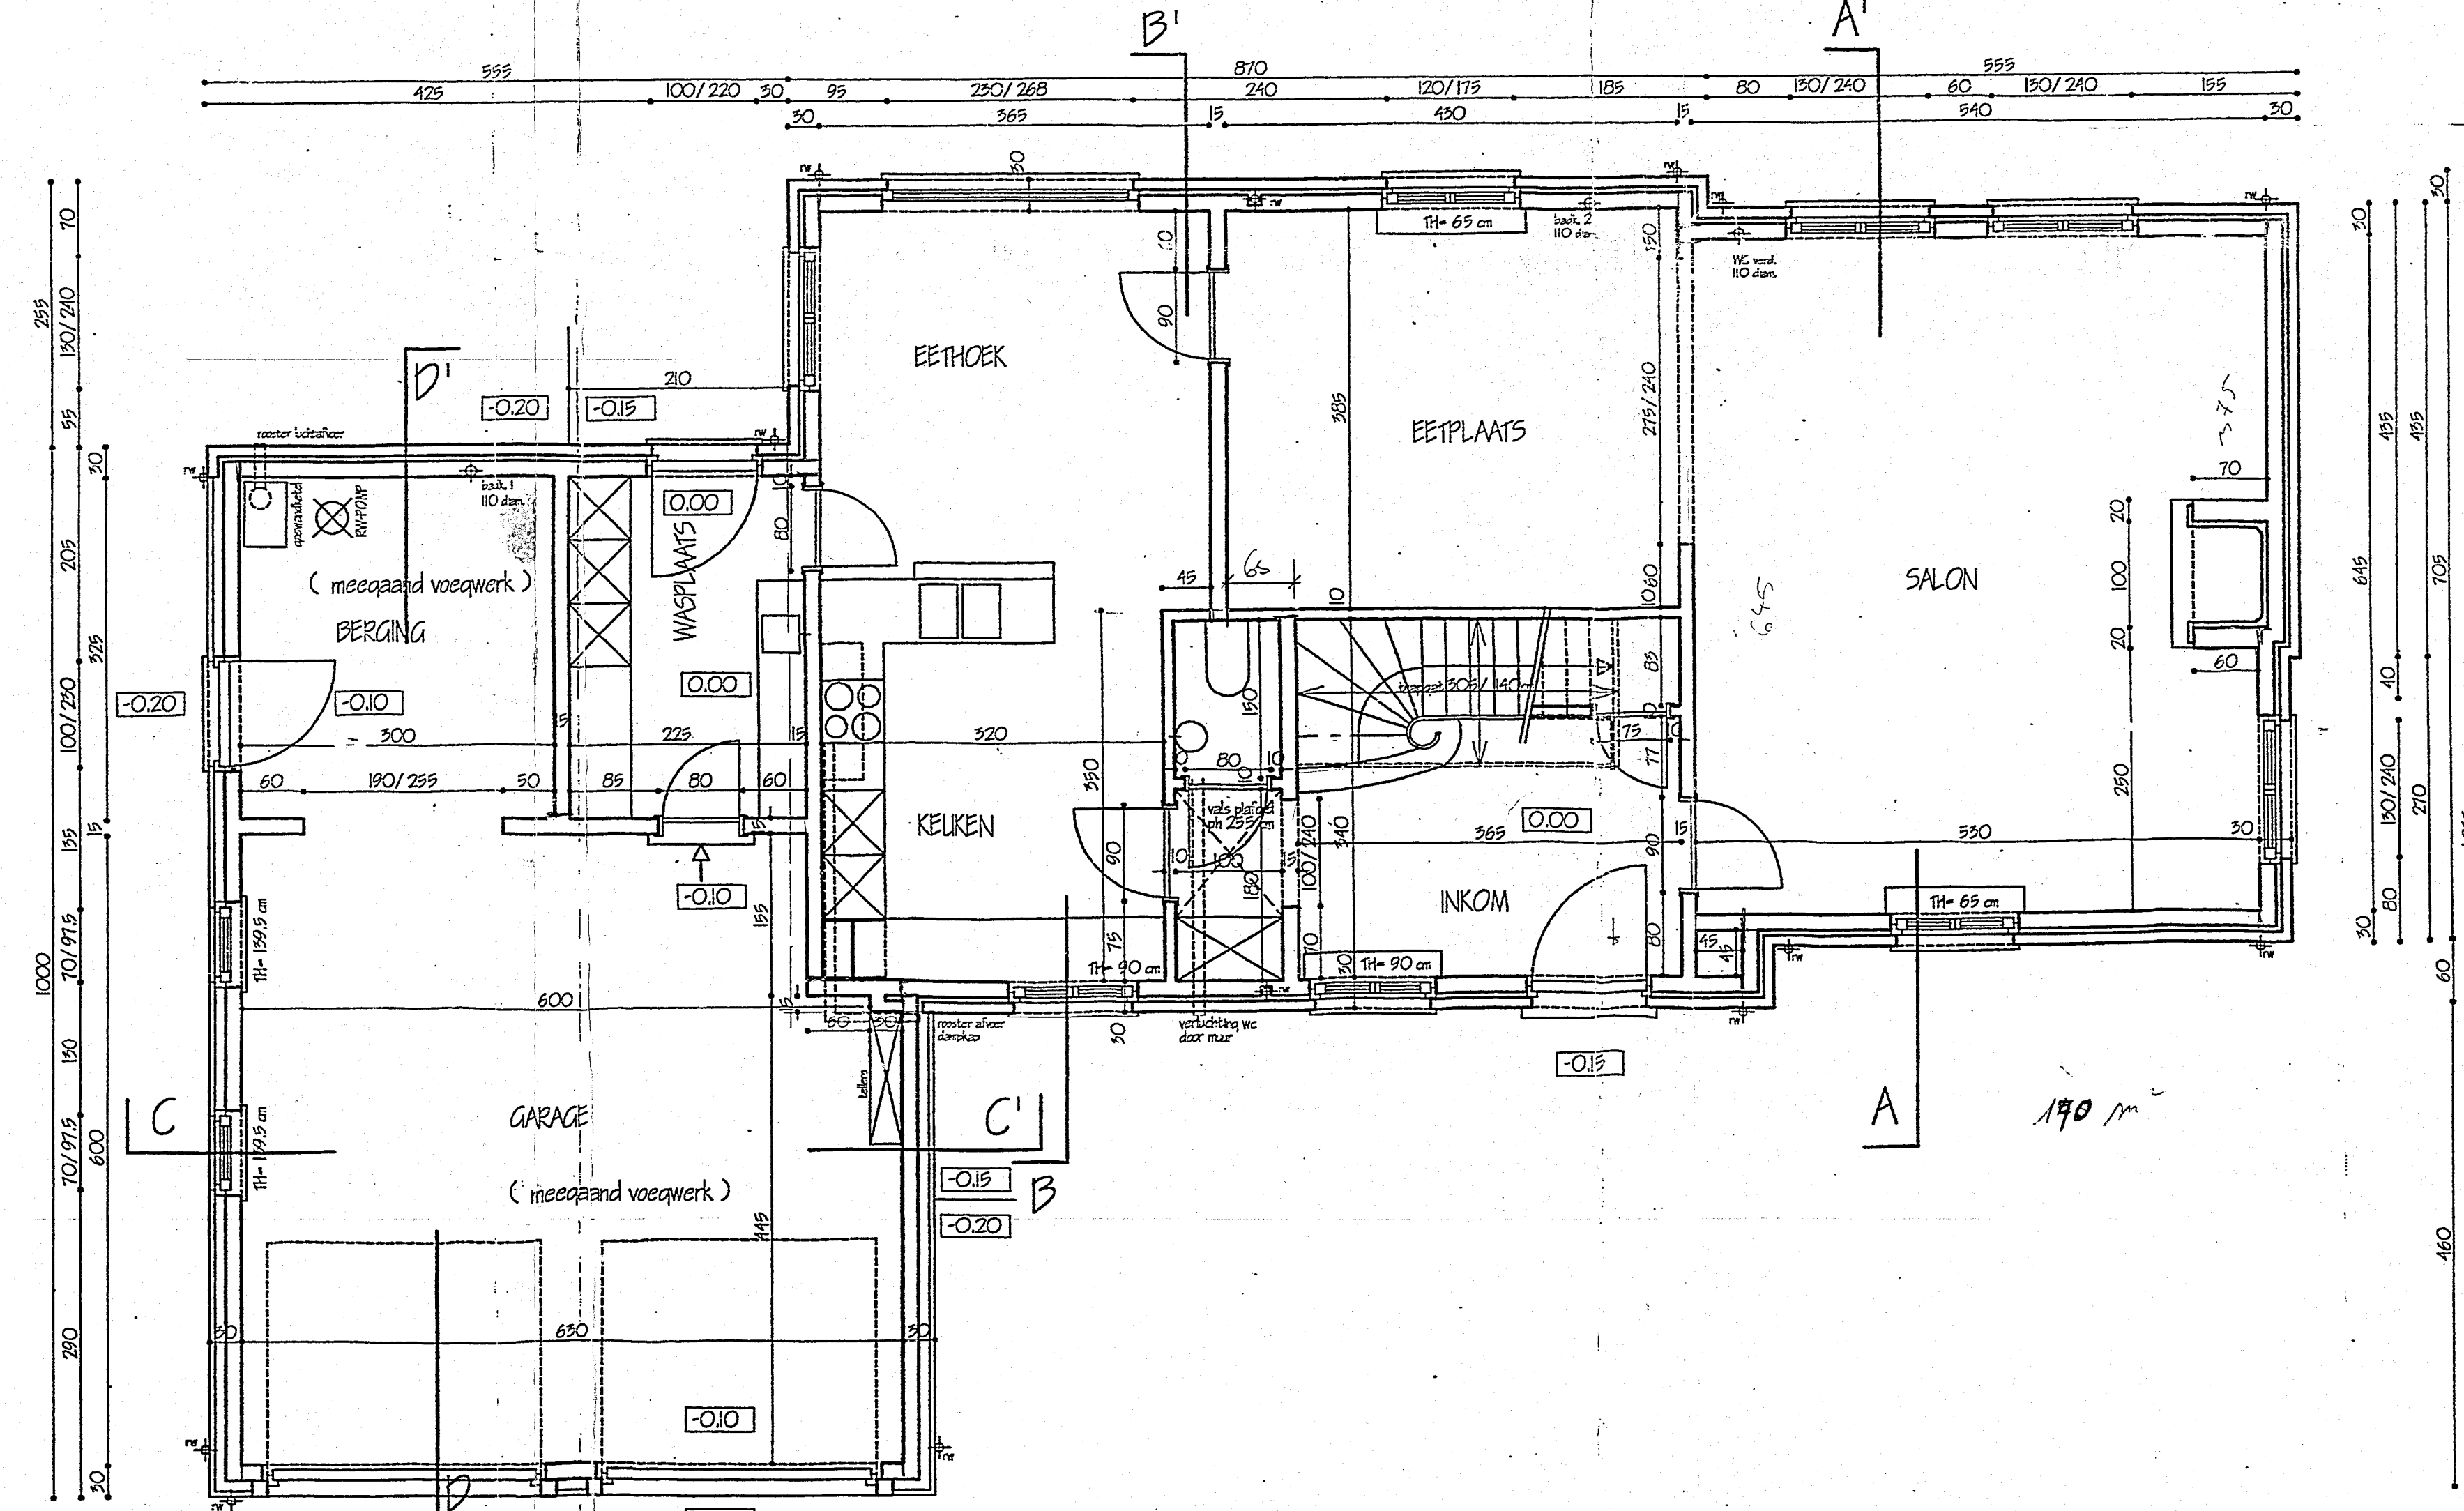


GELIJKVLOERS richting gewelven volgens plan ingenieur

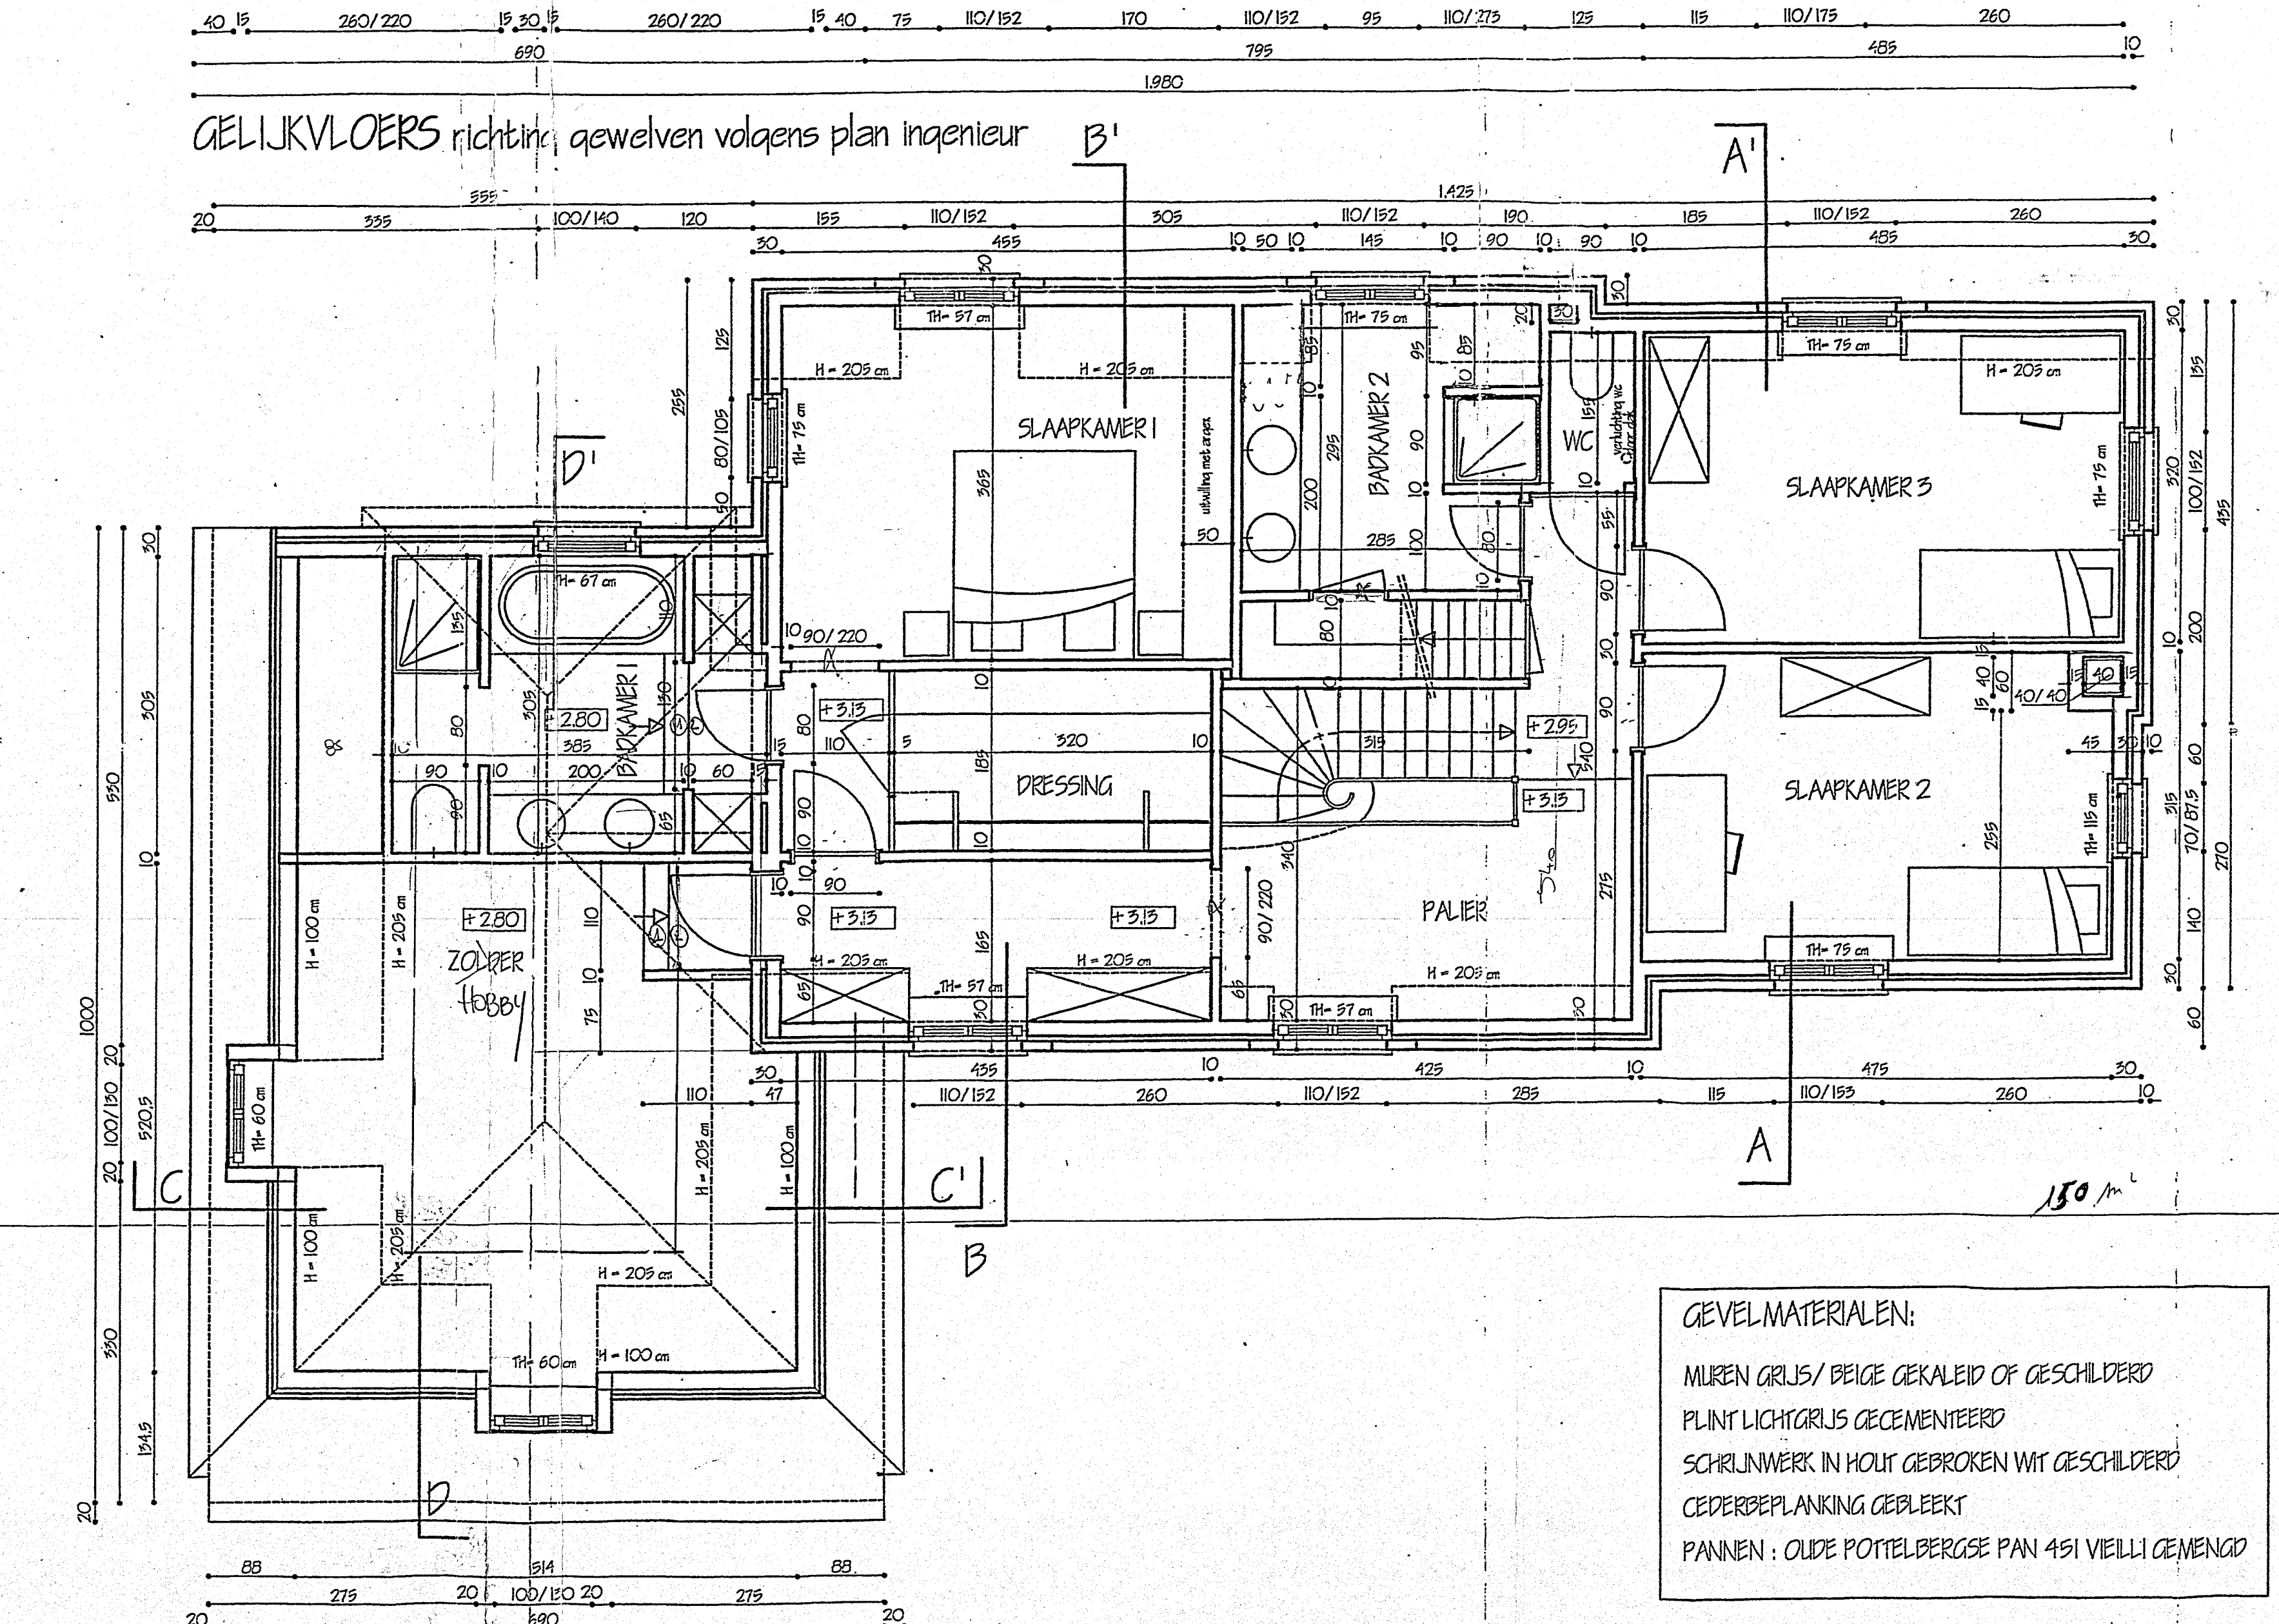


VERDIEPINGSPLAN

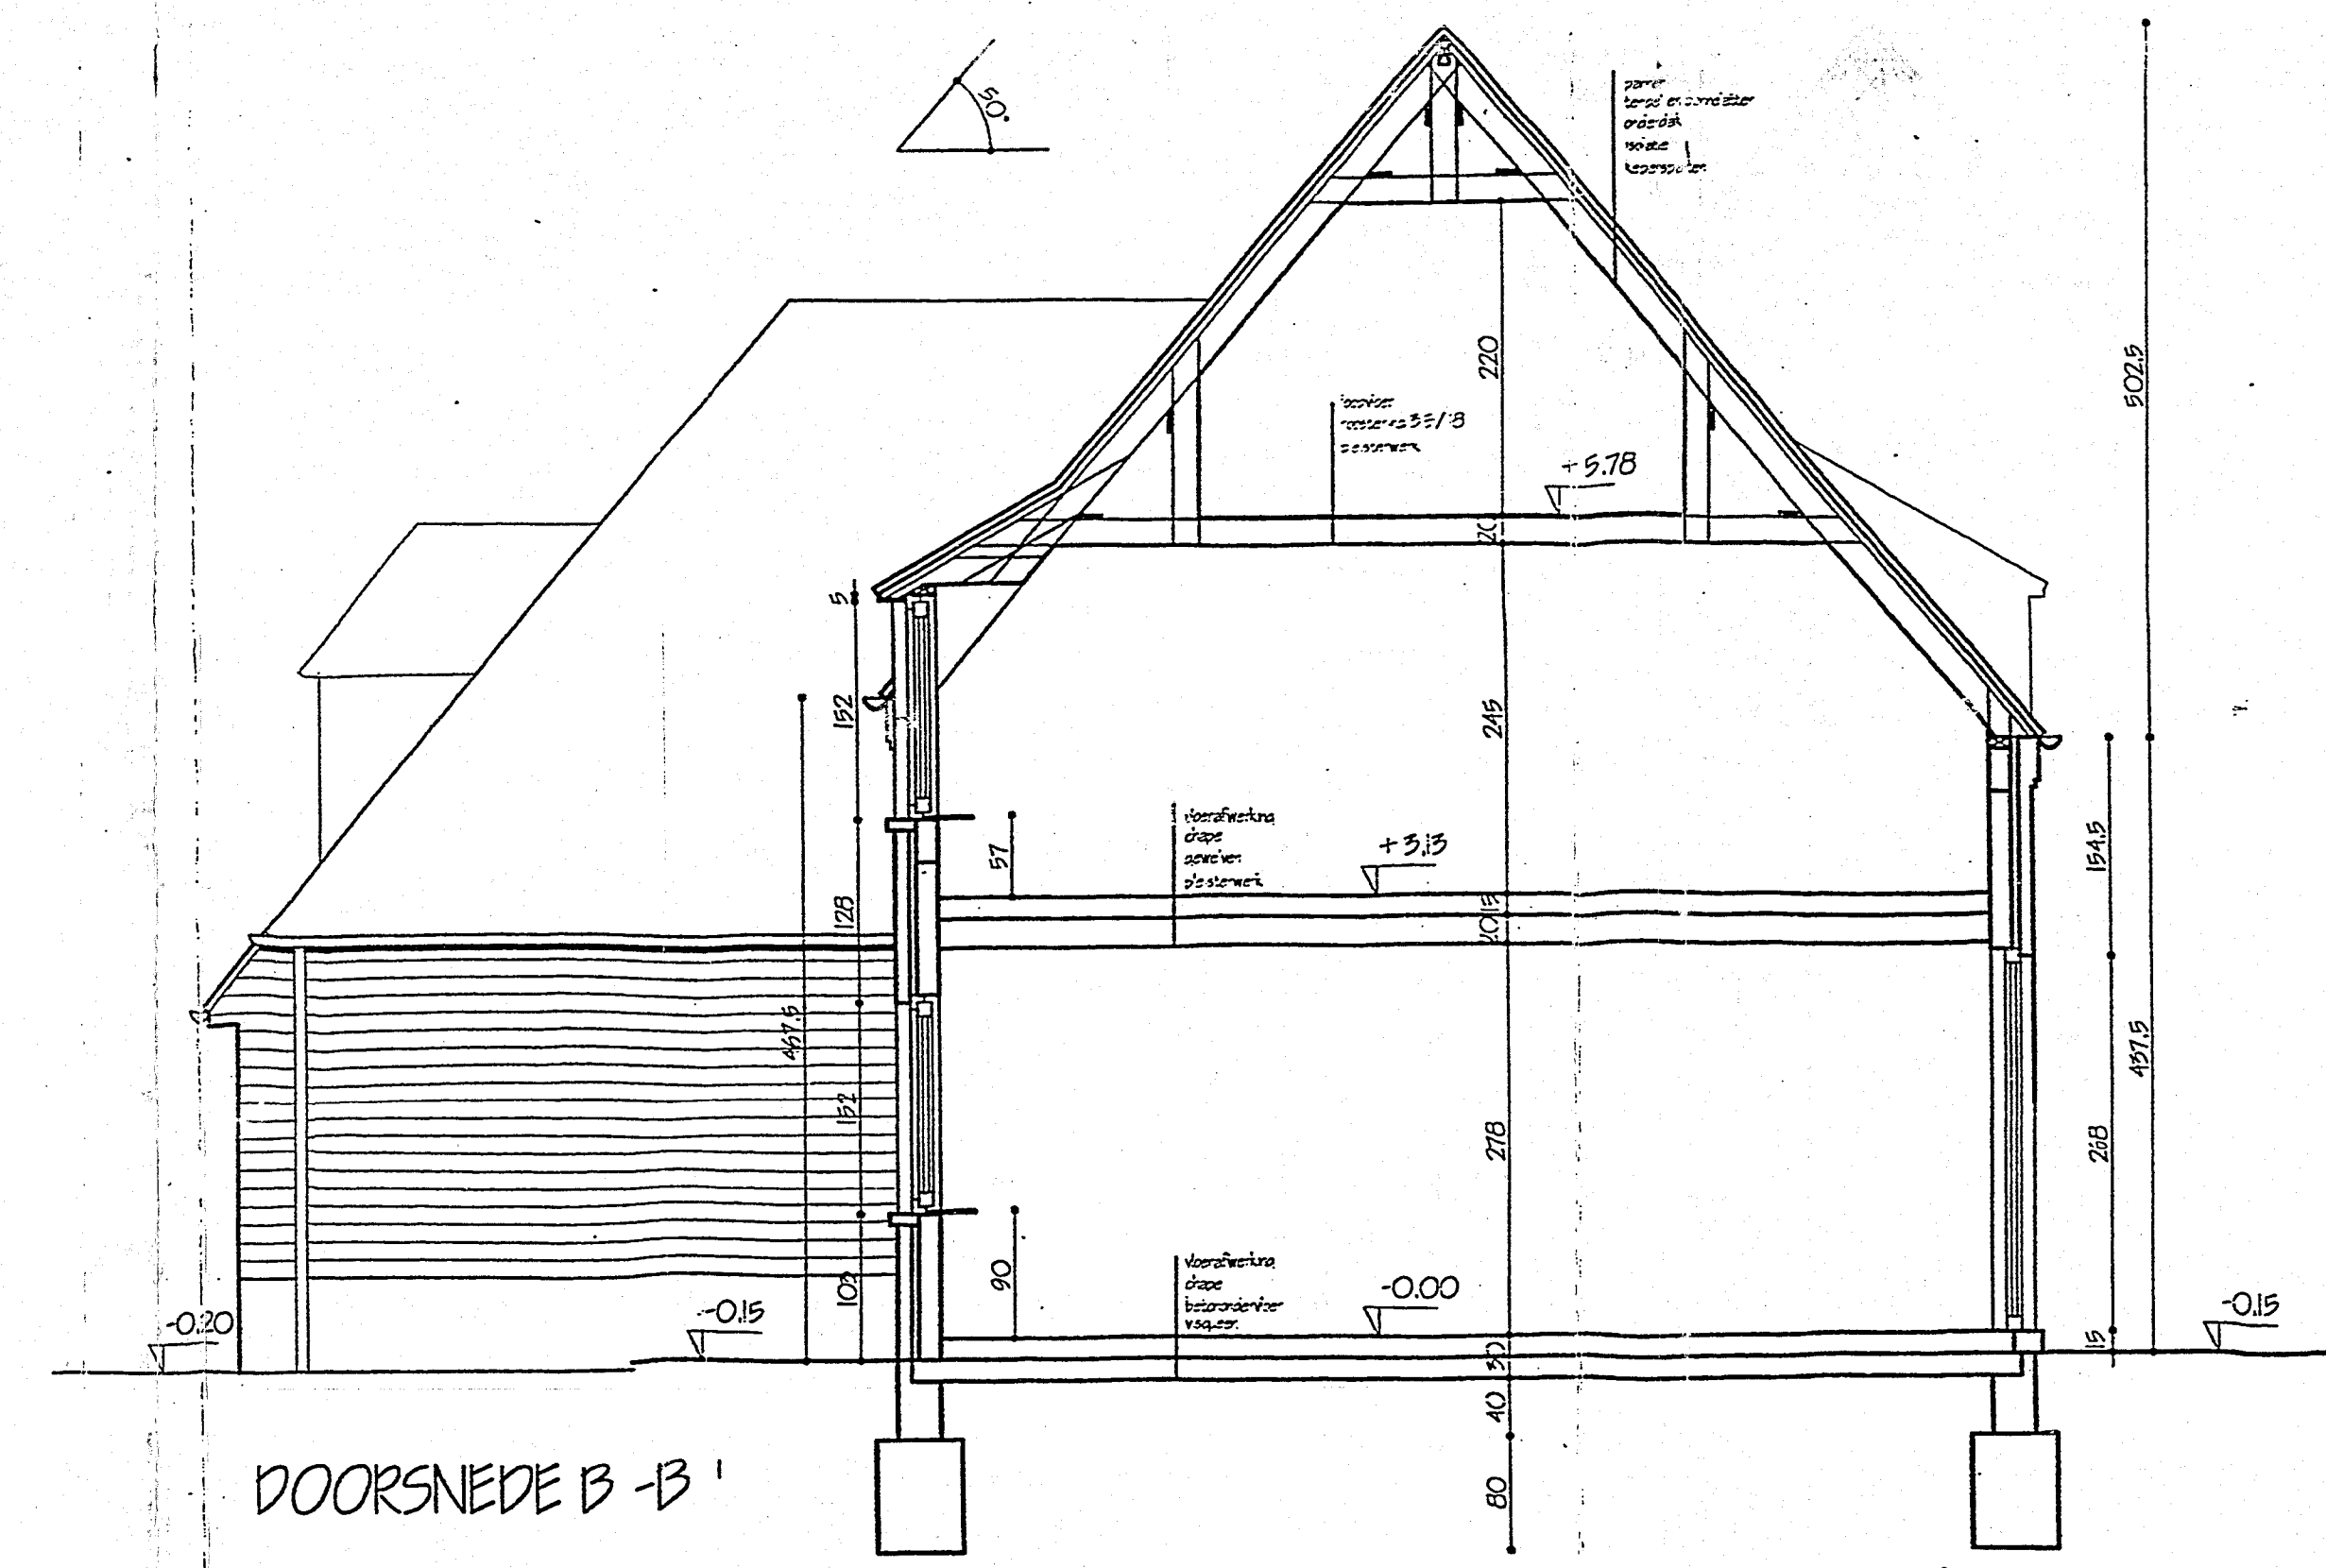

DOORSNED E B - B'

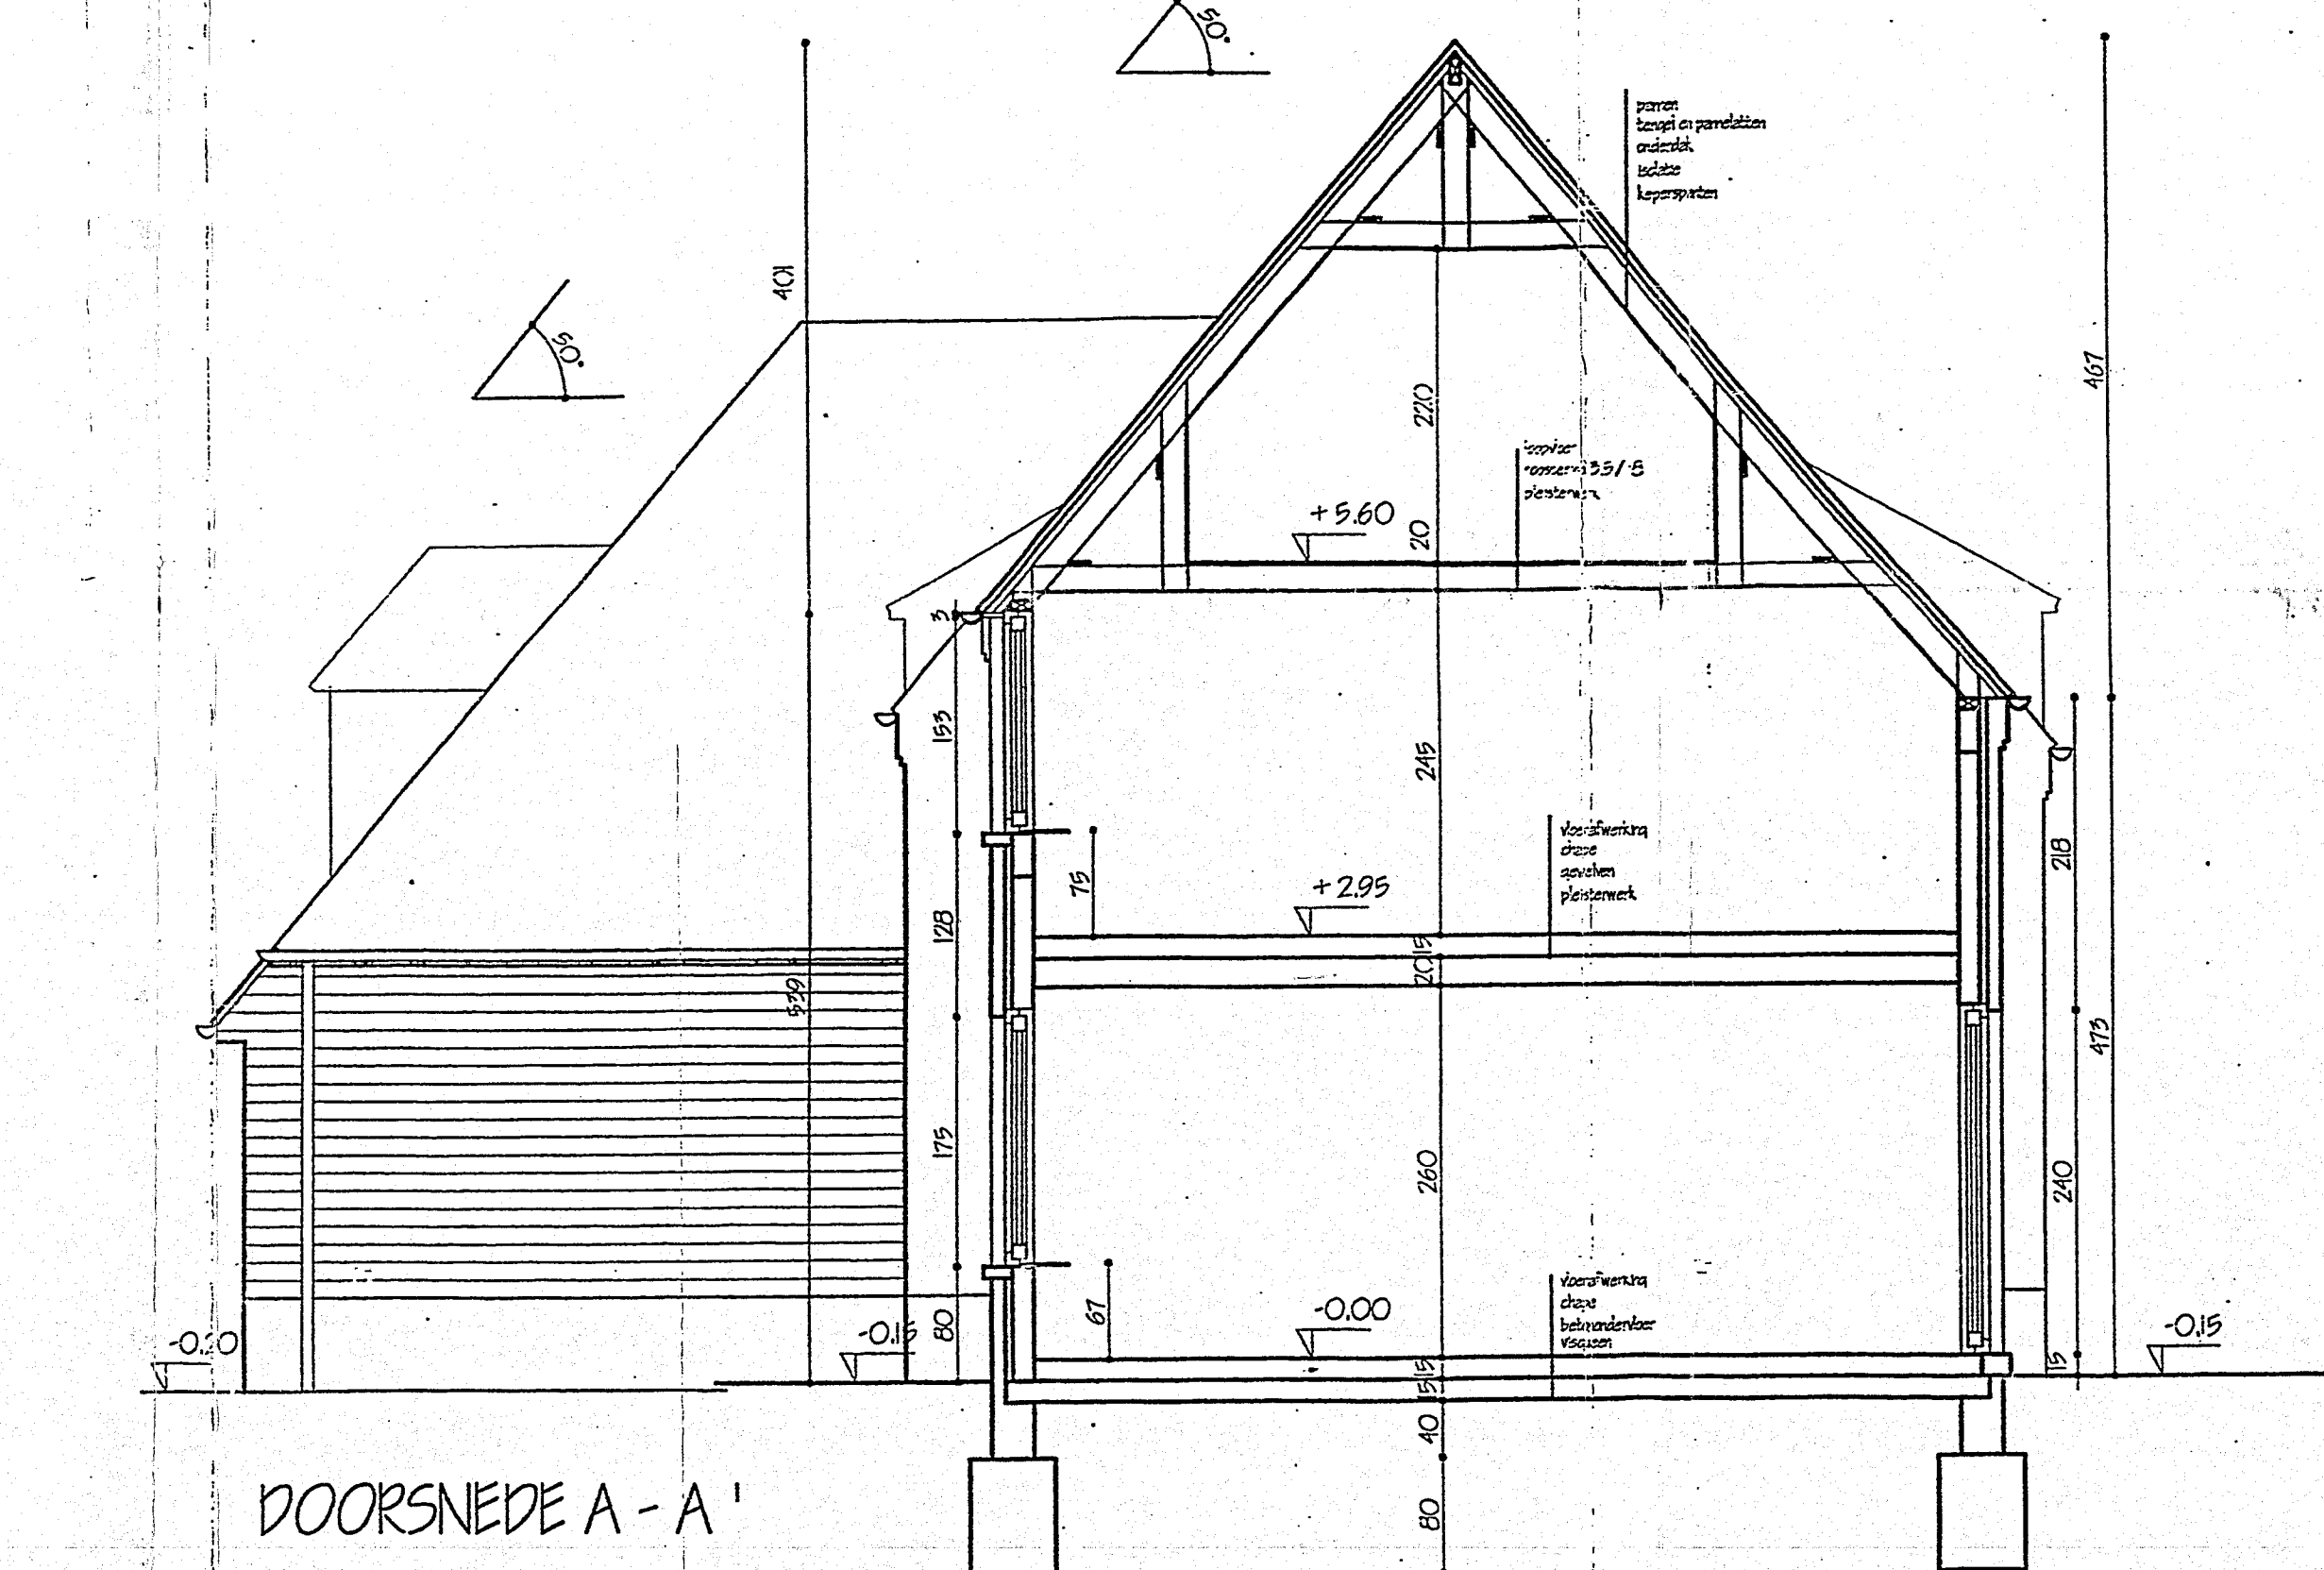

DOORSNED E A - A'

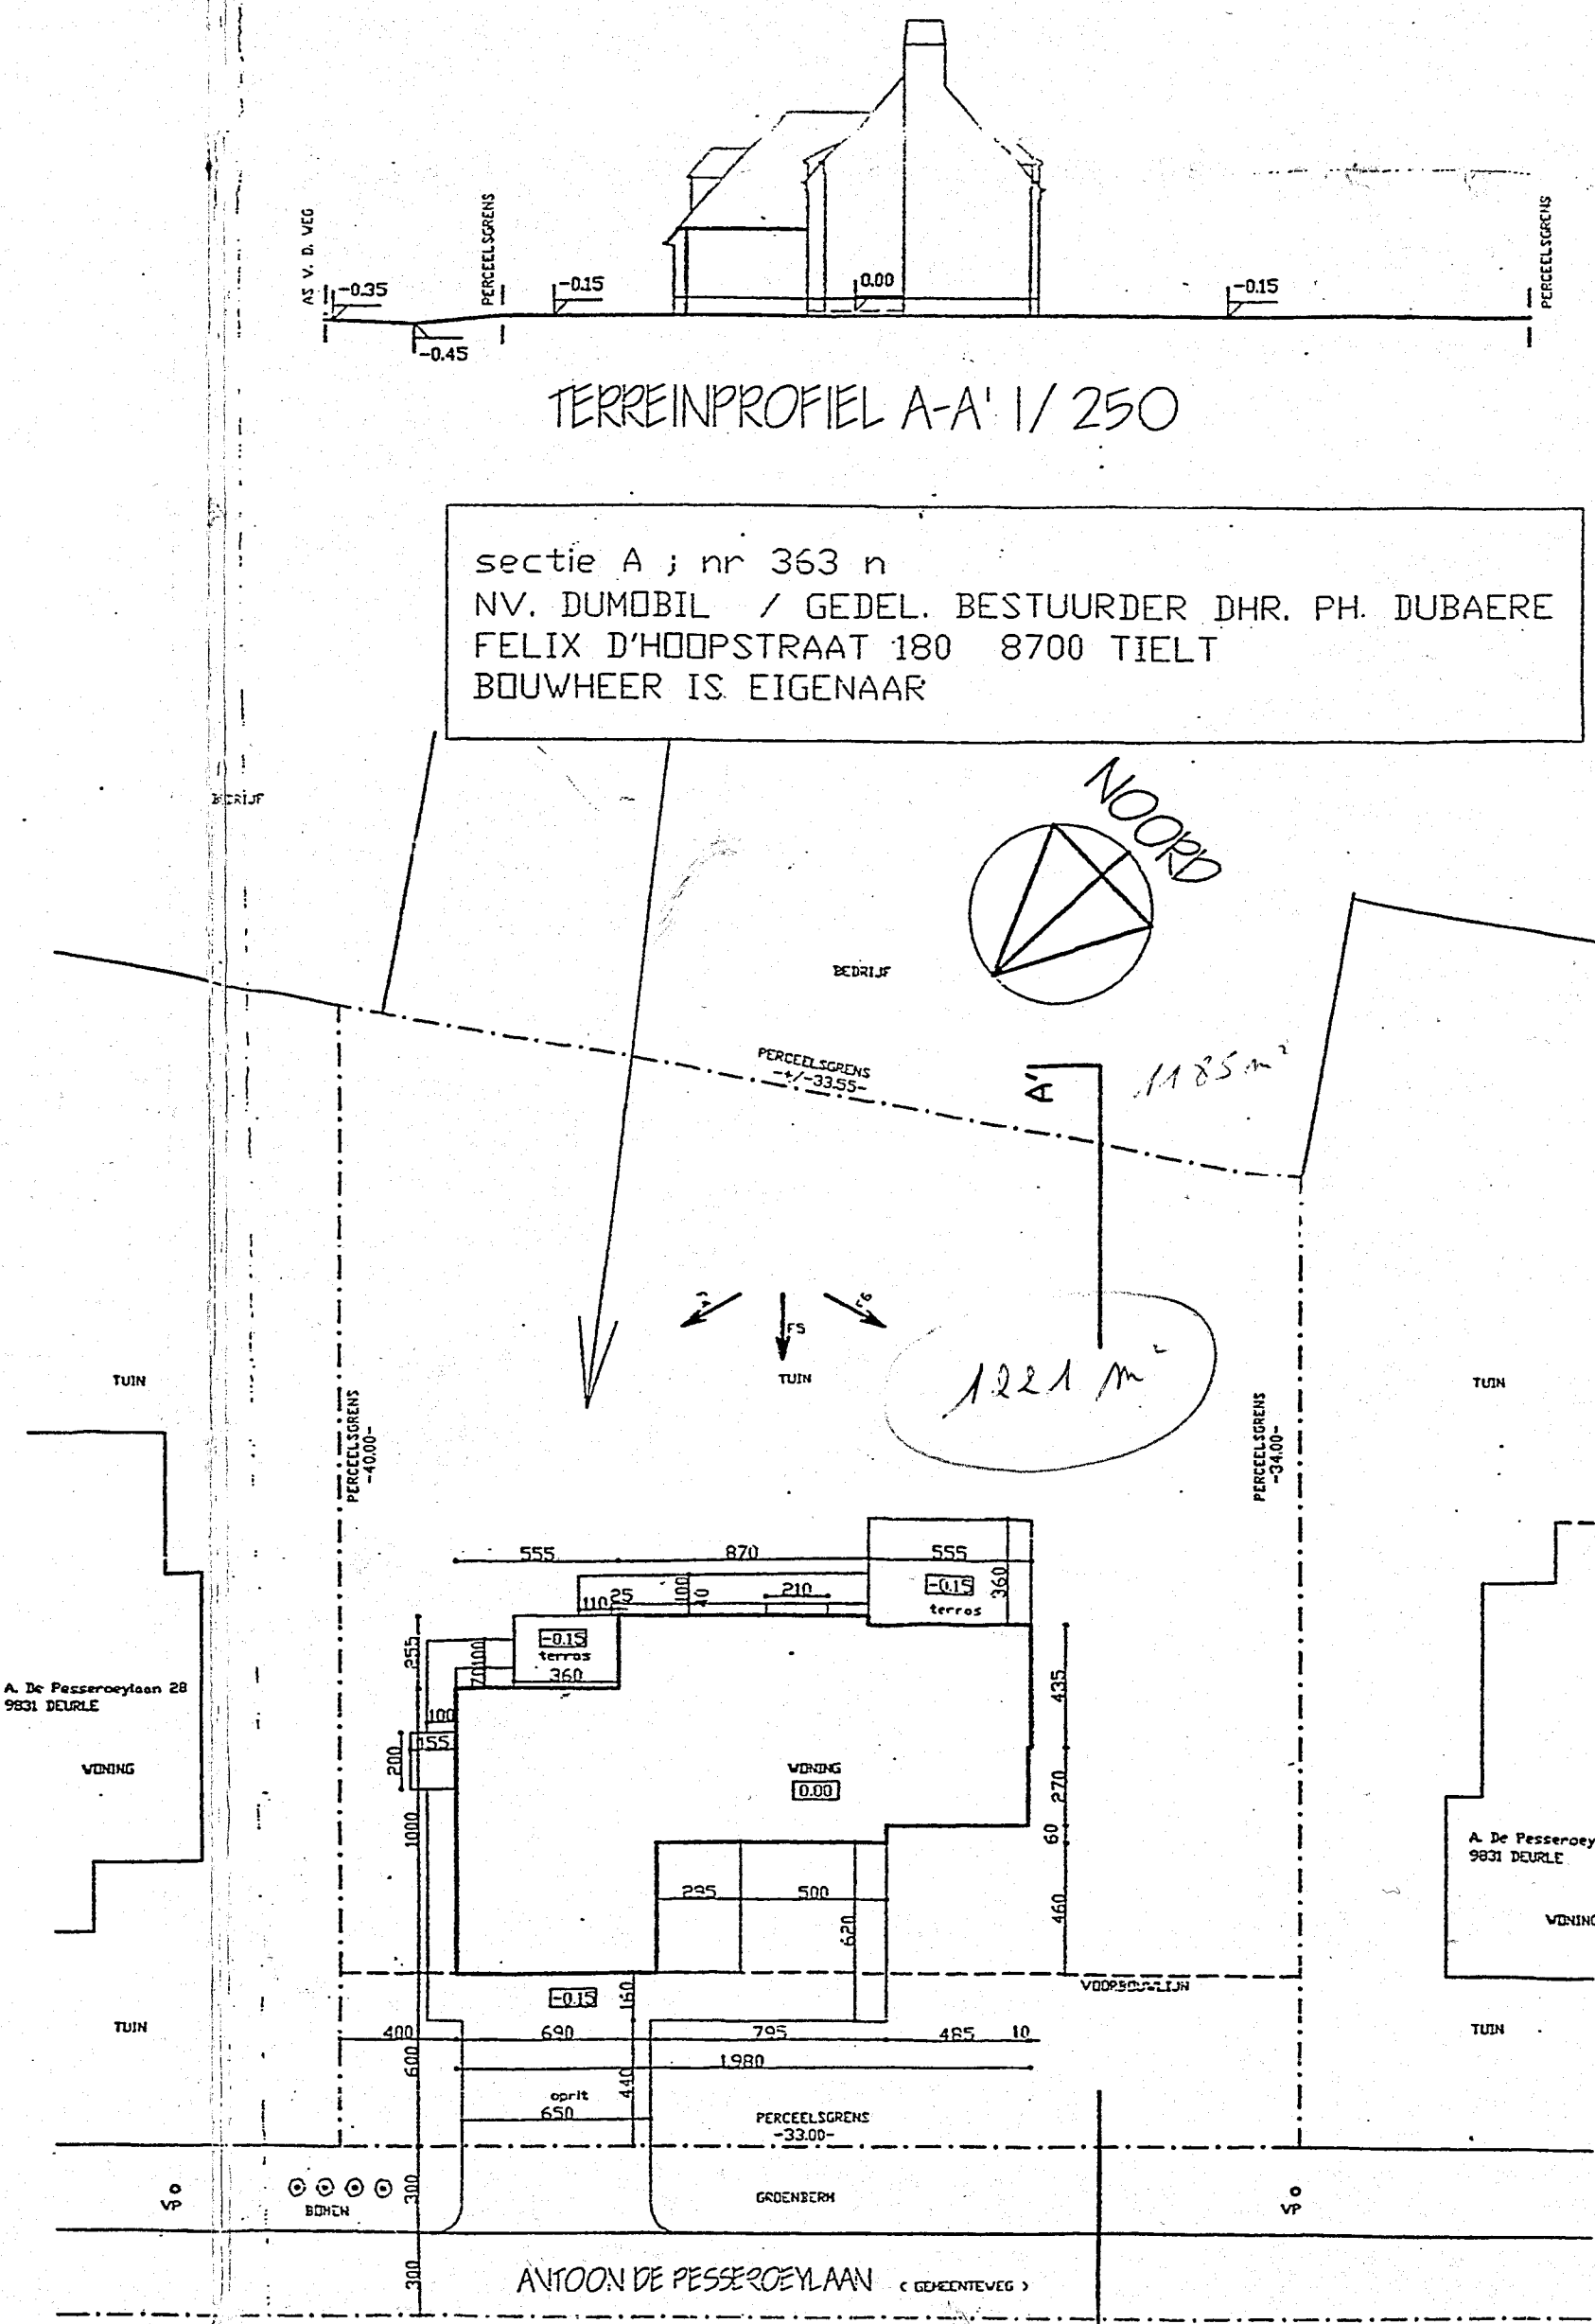

INPLANTINGPLAN 1/250

PROJECT		OPRICHTEN VAN EEN WONING	
BOUWHEER	N.V. DUMOBIL		
	Dhr. Ph. Dubocare, gedi. bestuurder		
	Felix D'Hoopstraat 180 8700 Tiel		
BOUWPLAATS	Oost - Vlaanderen		
	Antoon De Peseereyplan lot 81		
	9831 Duerle		
	Geograf. verk. nr. Sted. 44064/7342, d.d. 05/10/1992		
	Kad.Gebied: Sectie A nr 363 a		
ARCHITECT	KATHRIN BAUTERS	KATHRIN BAUTERS	
	Magaret 2 - 9840 De Platte	ARCHITECT	
	Tel.: 09280.70.40	MAGARET 2 - 9840 DE PLATTE	
	Fax: 09280.70.41		
PLAN	FUNDERINGS- EN RIOLERINGSPAN	1/50	
	GELIJKVLOERS	1/50	
	VERDIEPINGSPLAN	1/50	
	GEVELS	1/50	
	DOORSNED E A-A', B-B', C-C' en D-D'	1/50	
	INPLANTINGSPAN	1/250	
PLAN	DATUM	SCHAA	UITVOERING
1/1	03.03.2003	1/50	
Witgedrukt op 03.03.03			
algemeen : aanpassing meten doormaten en passen in de afmetingen volgens r.v. aan te passen in het geheel (getuigen) naar r.v. - p.m.			
aanpassing doormaten D-D' : vloerplafond			
aanpassing doormaten C-C' : vloerplafond			
aanpassing doormaten B-B' : dakrand (minimale)			