


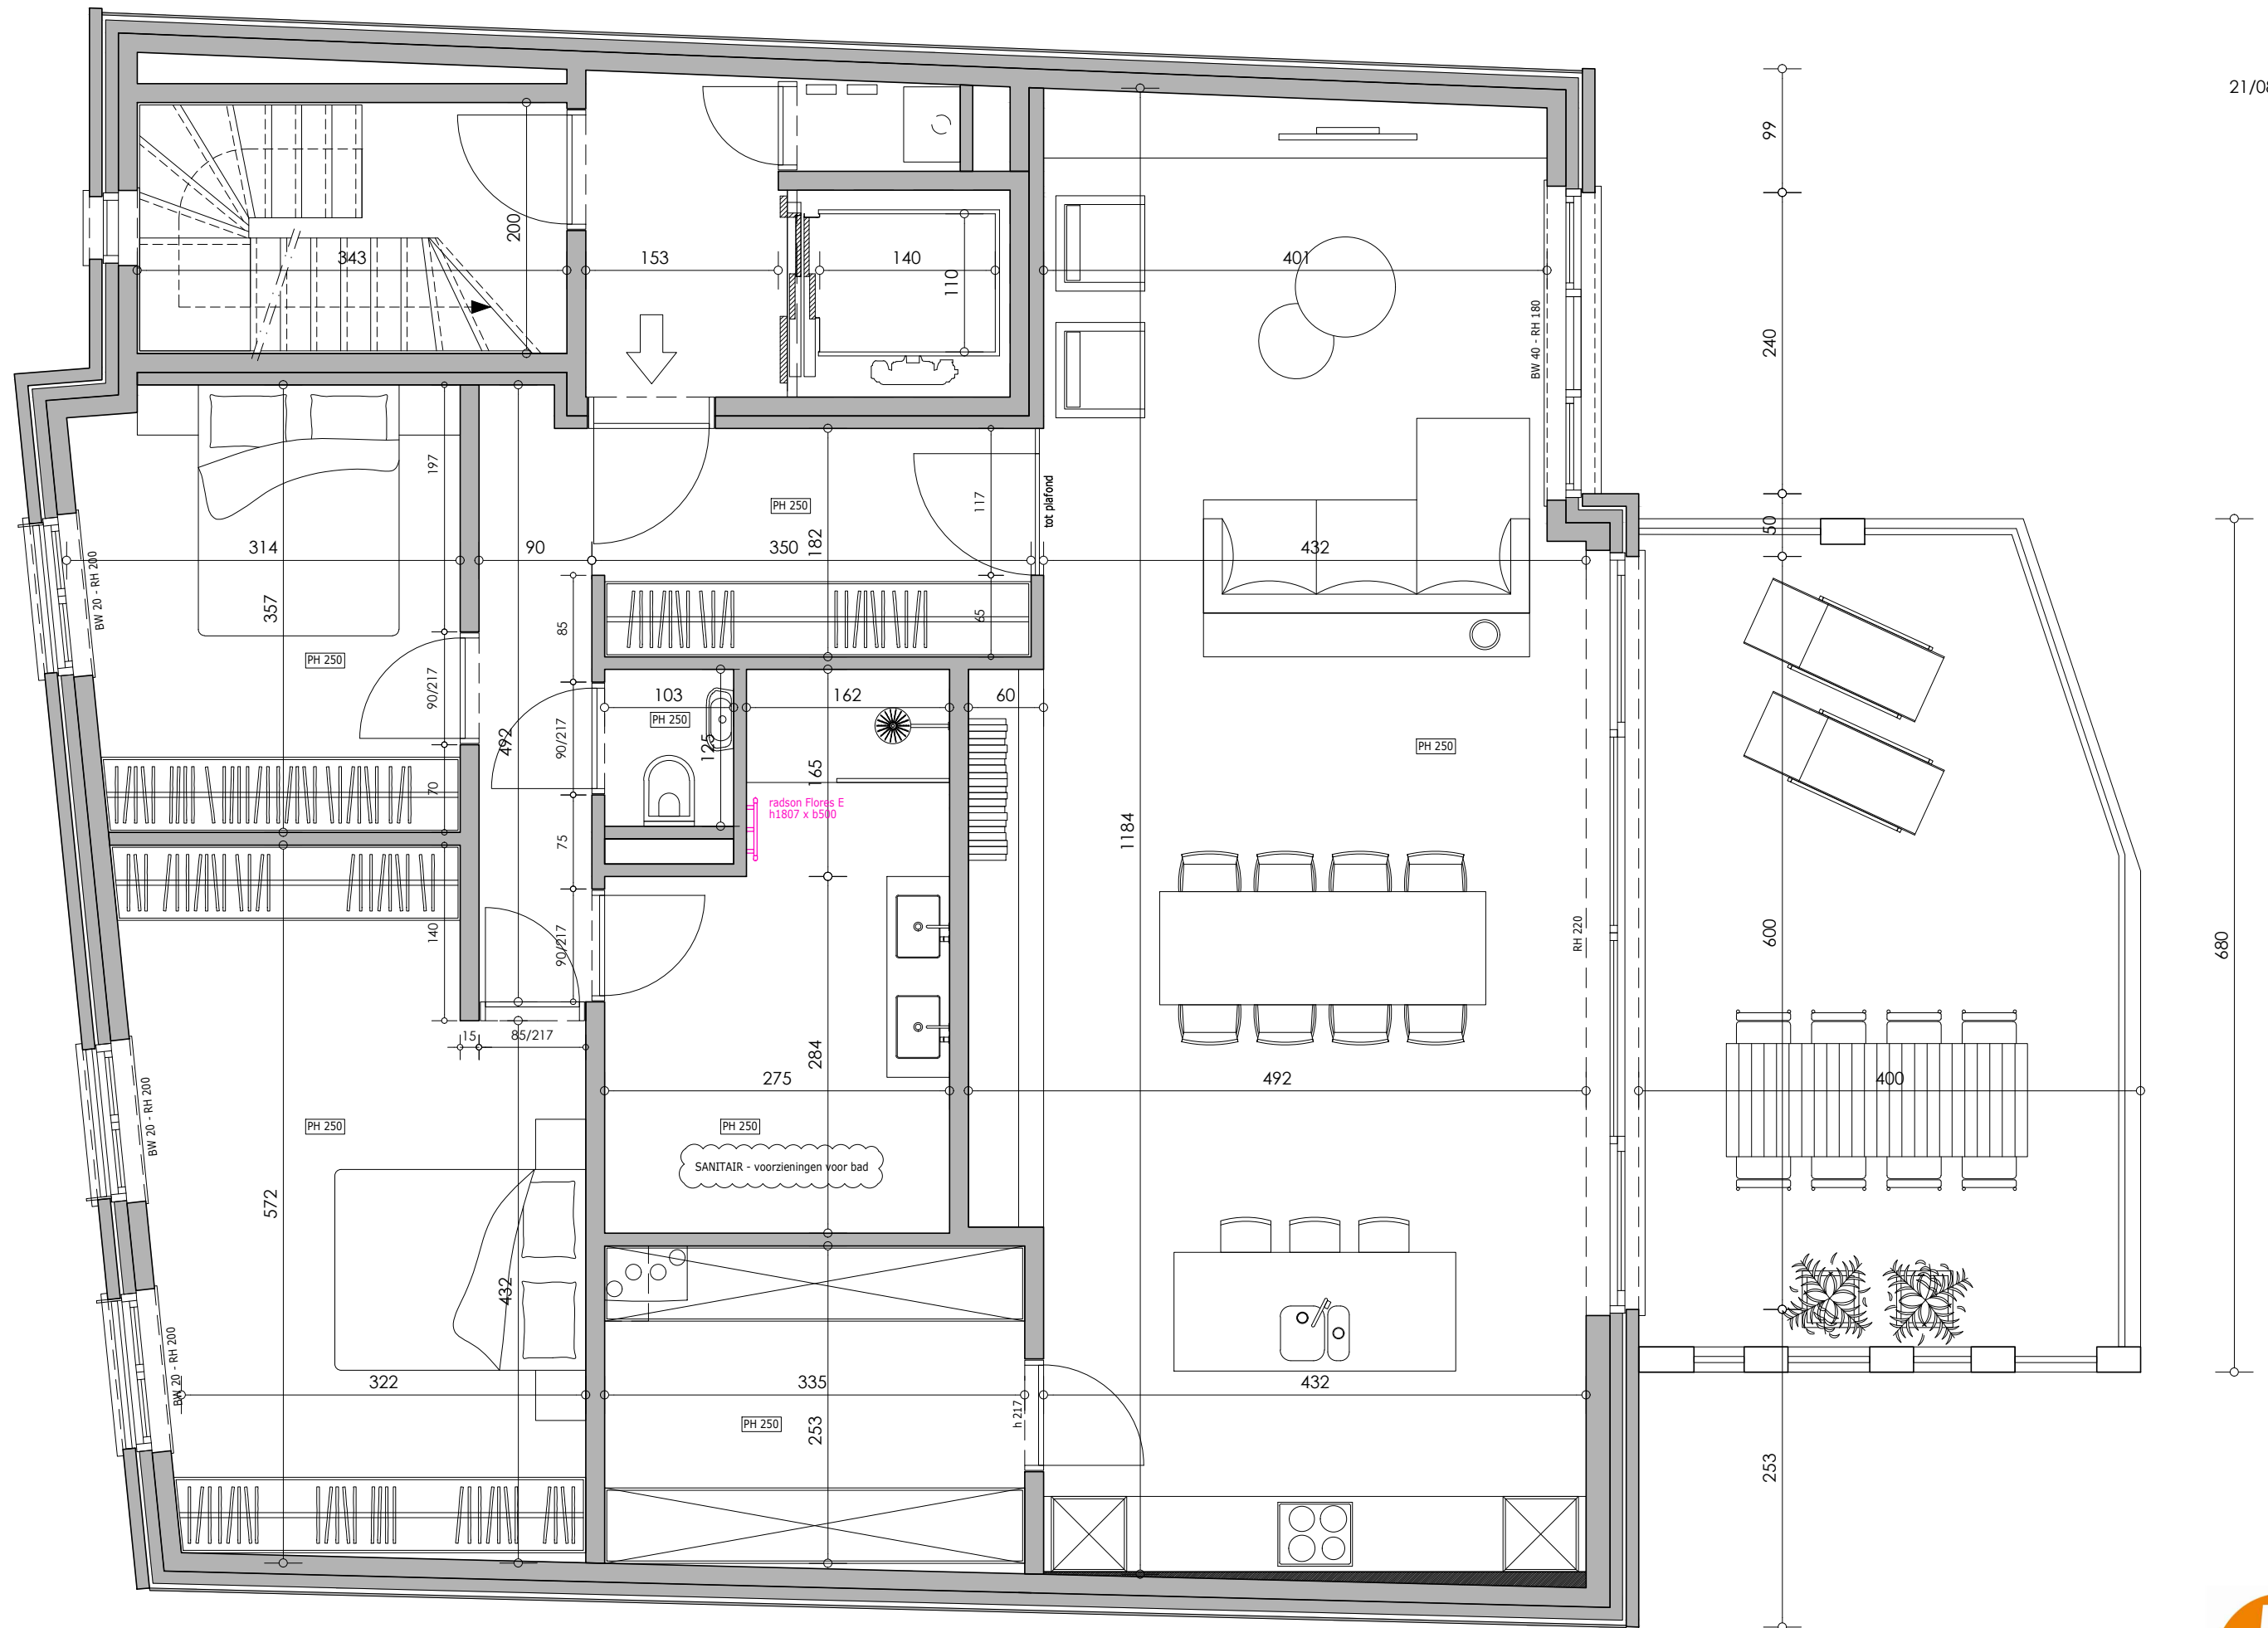

APPARTEMENT 180/101

alle afmetingen, toestellen en meubilair zijn illustratief, deze plannen hebben geen contractuele verbintenis

