






NOORD GEVEL

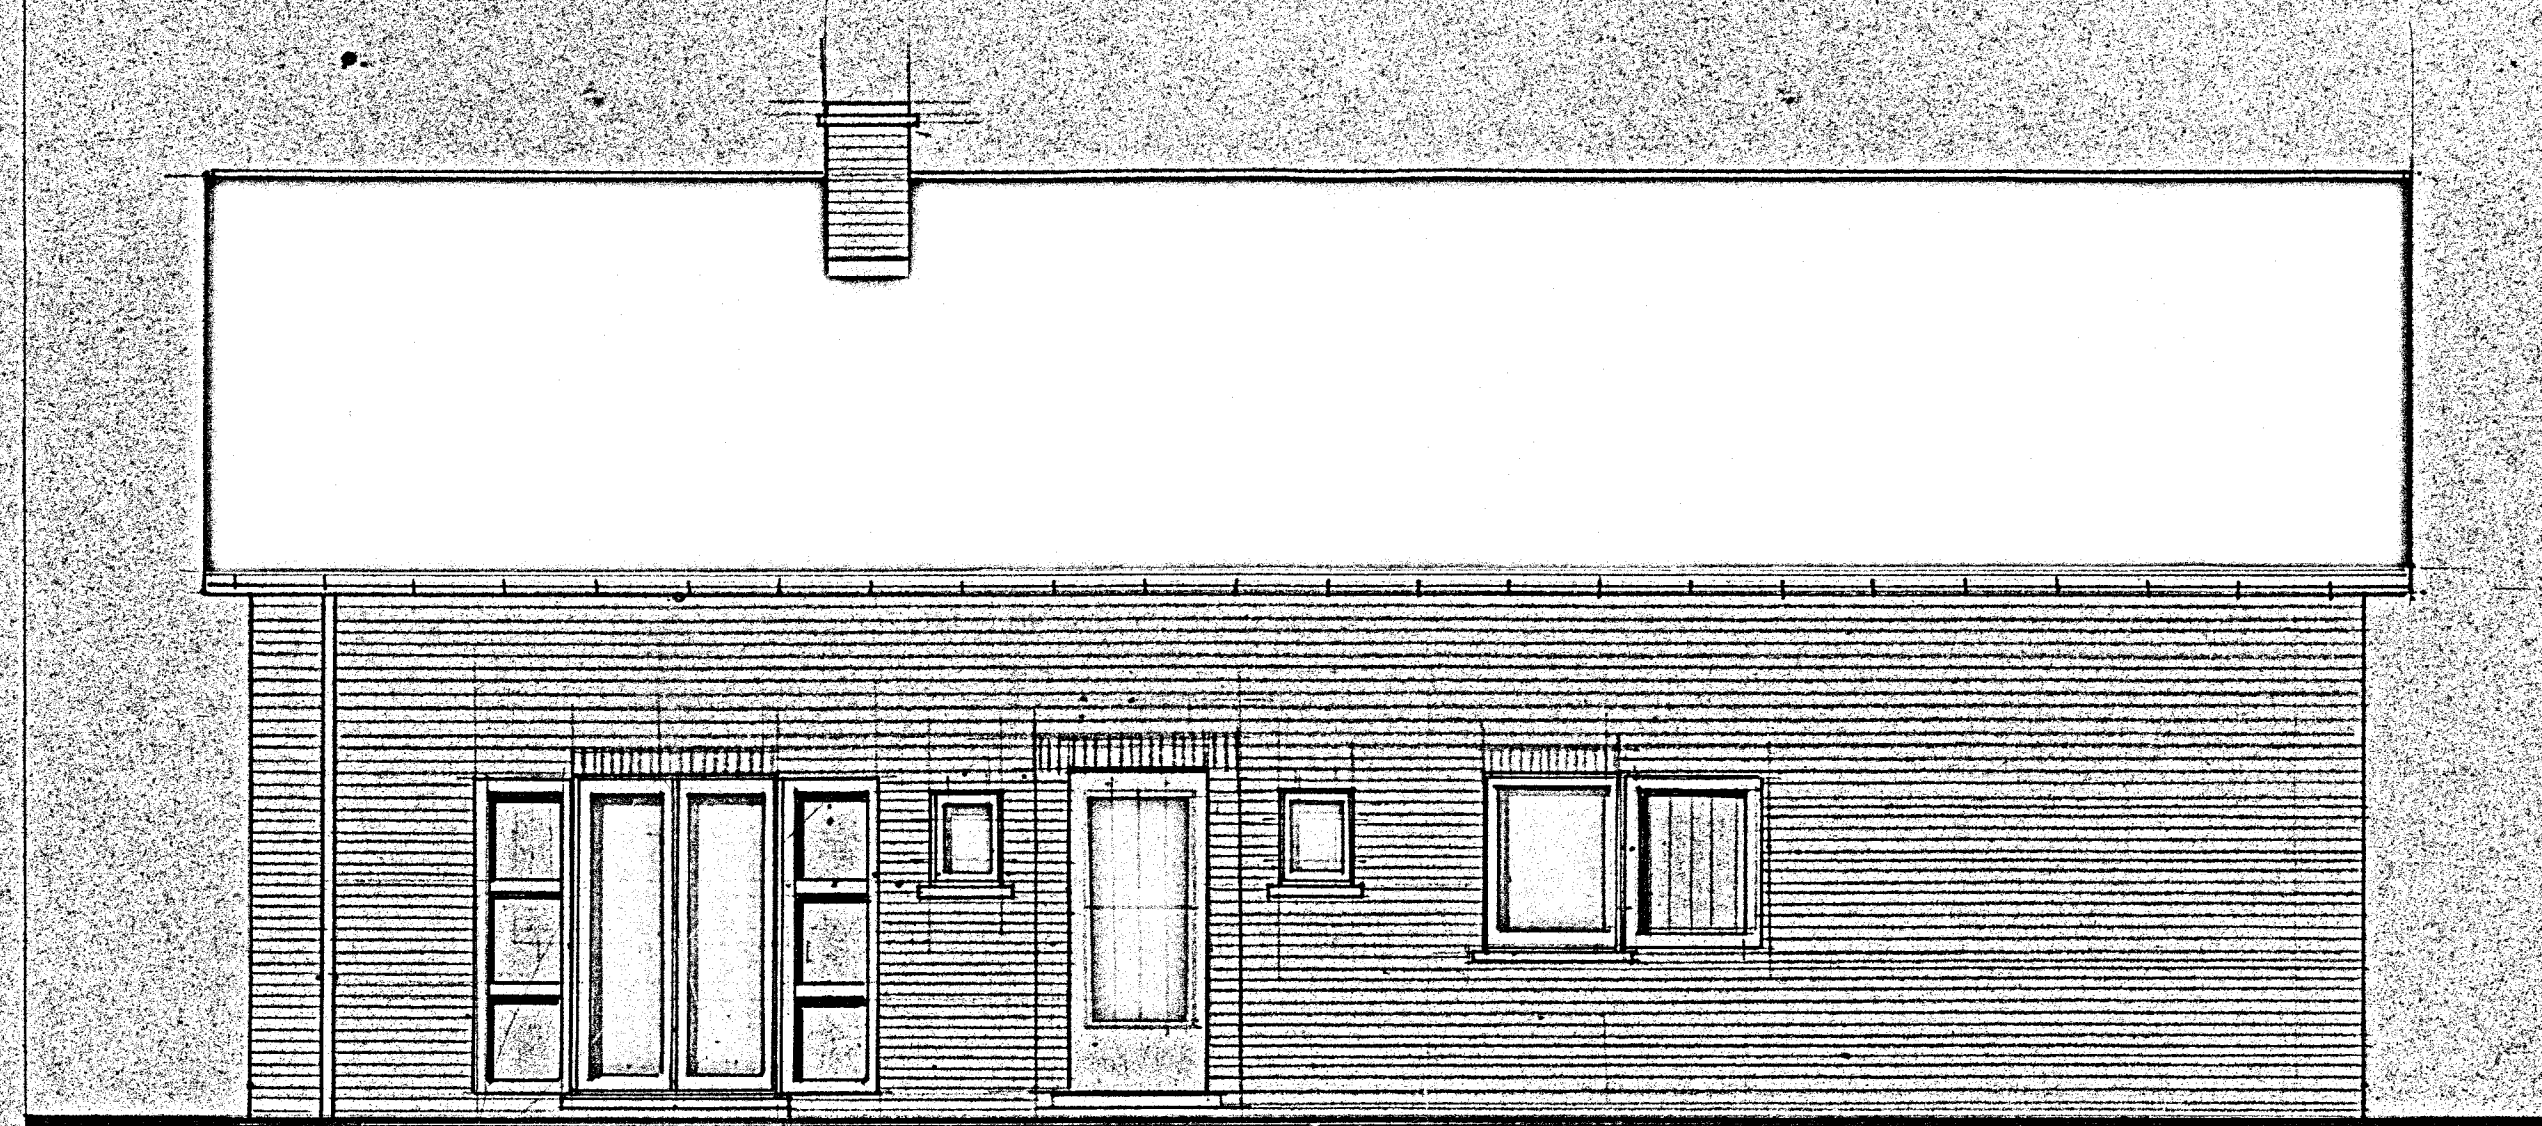


WEST GEVEL STRAATGEVEL

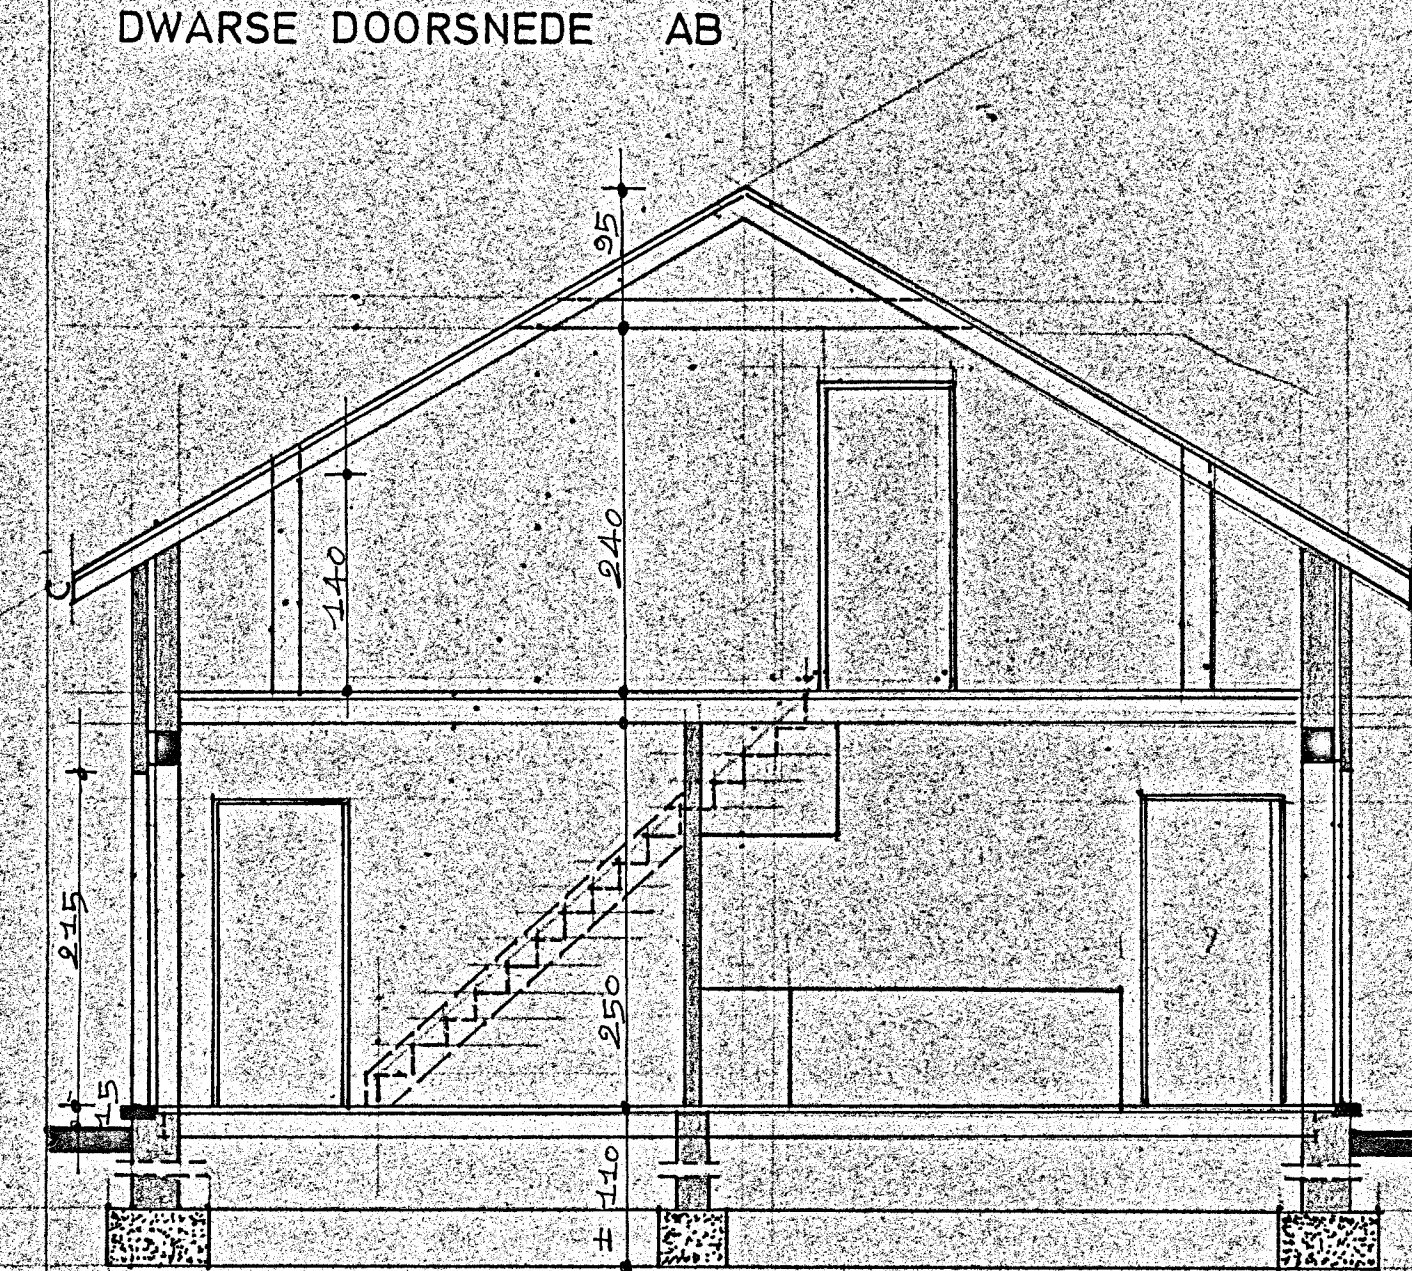

DWARSE DOORSNEDE AB

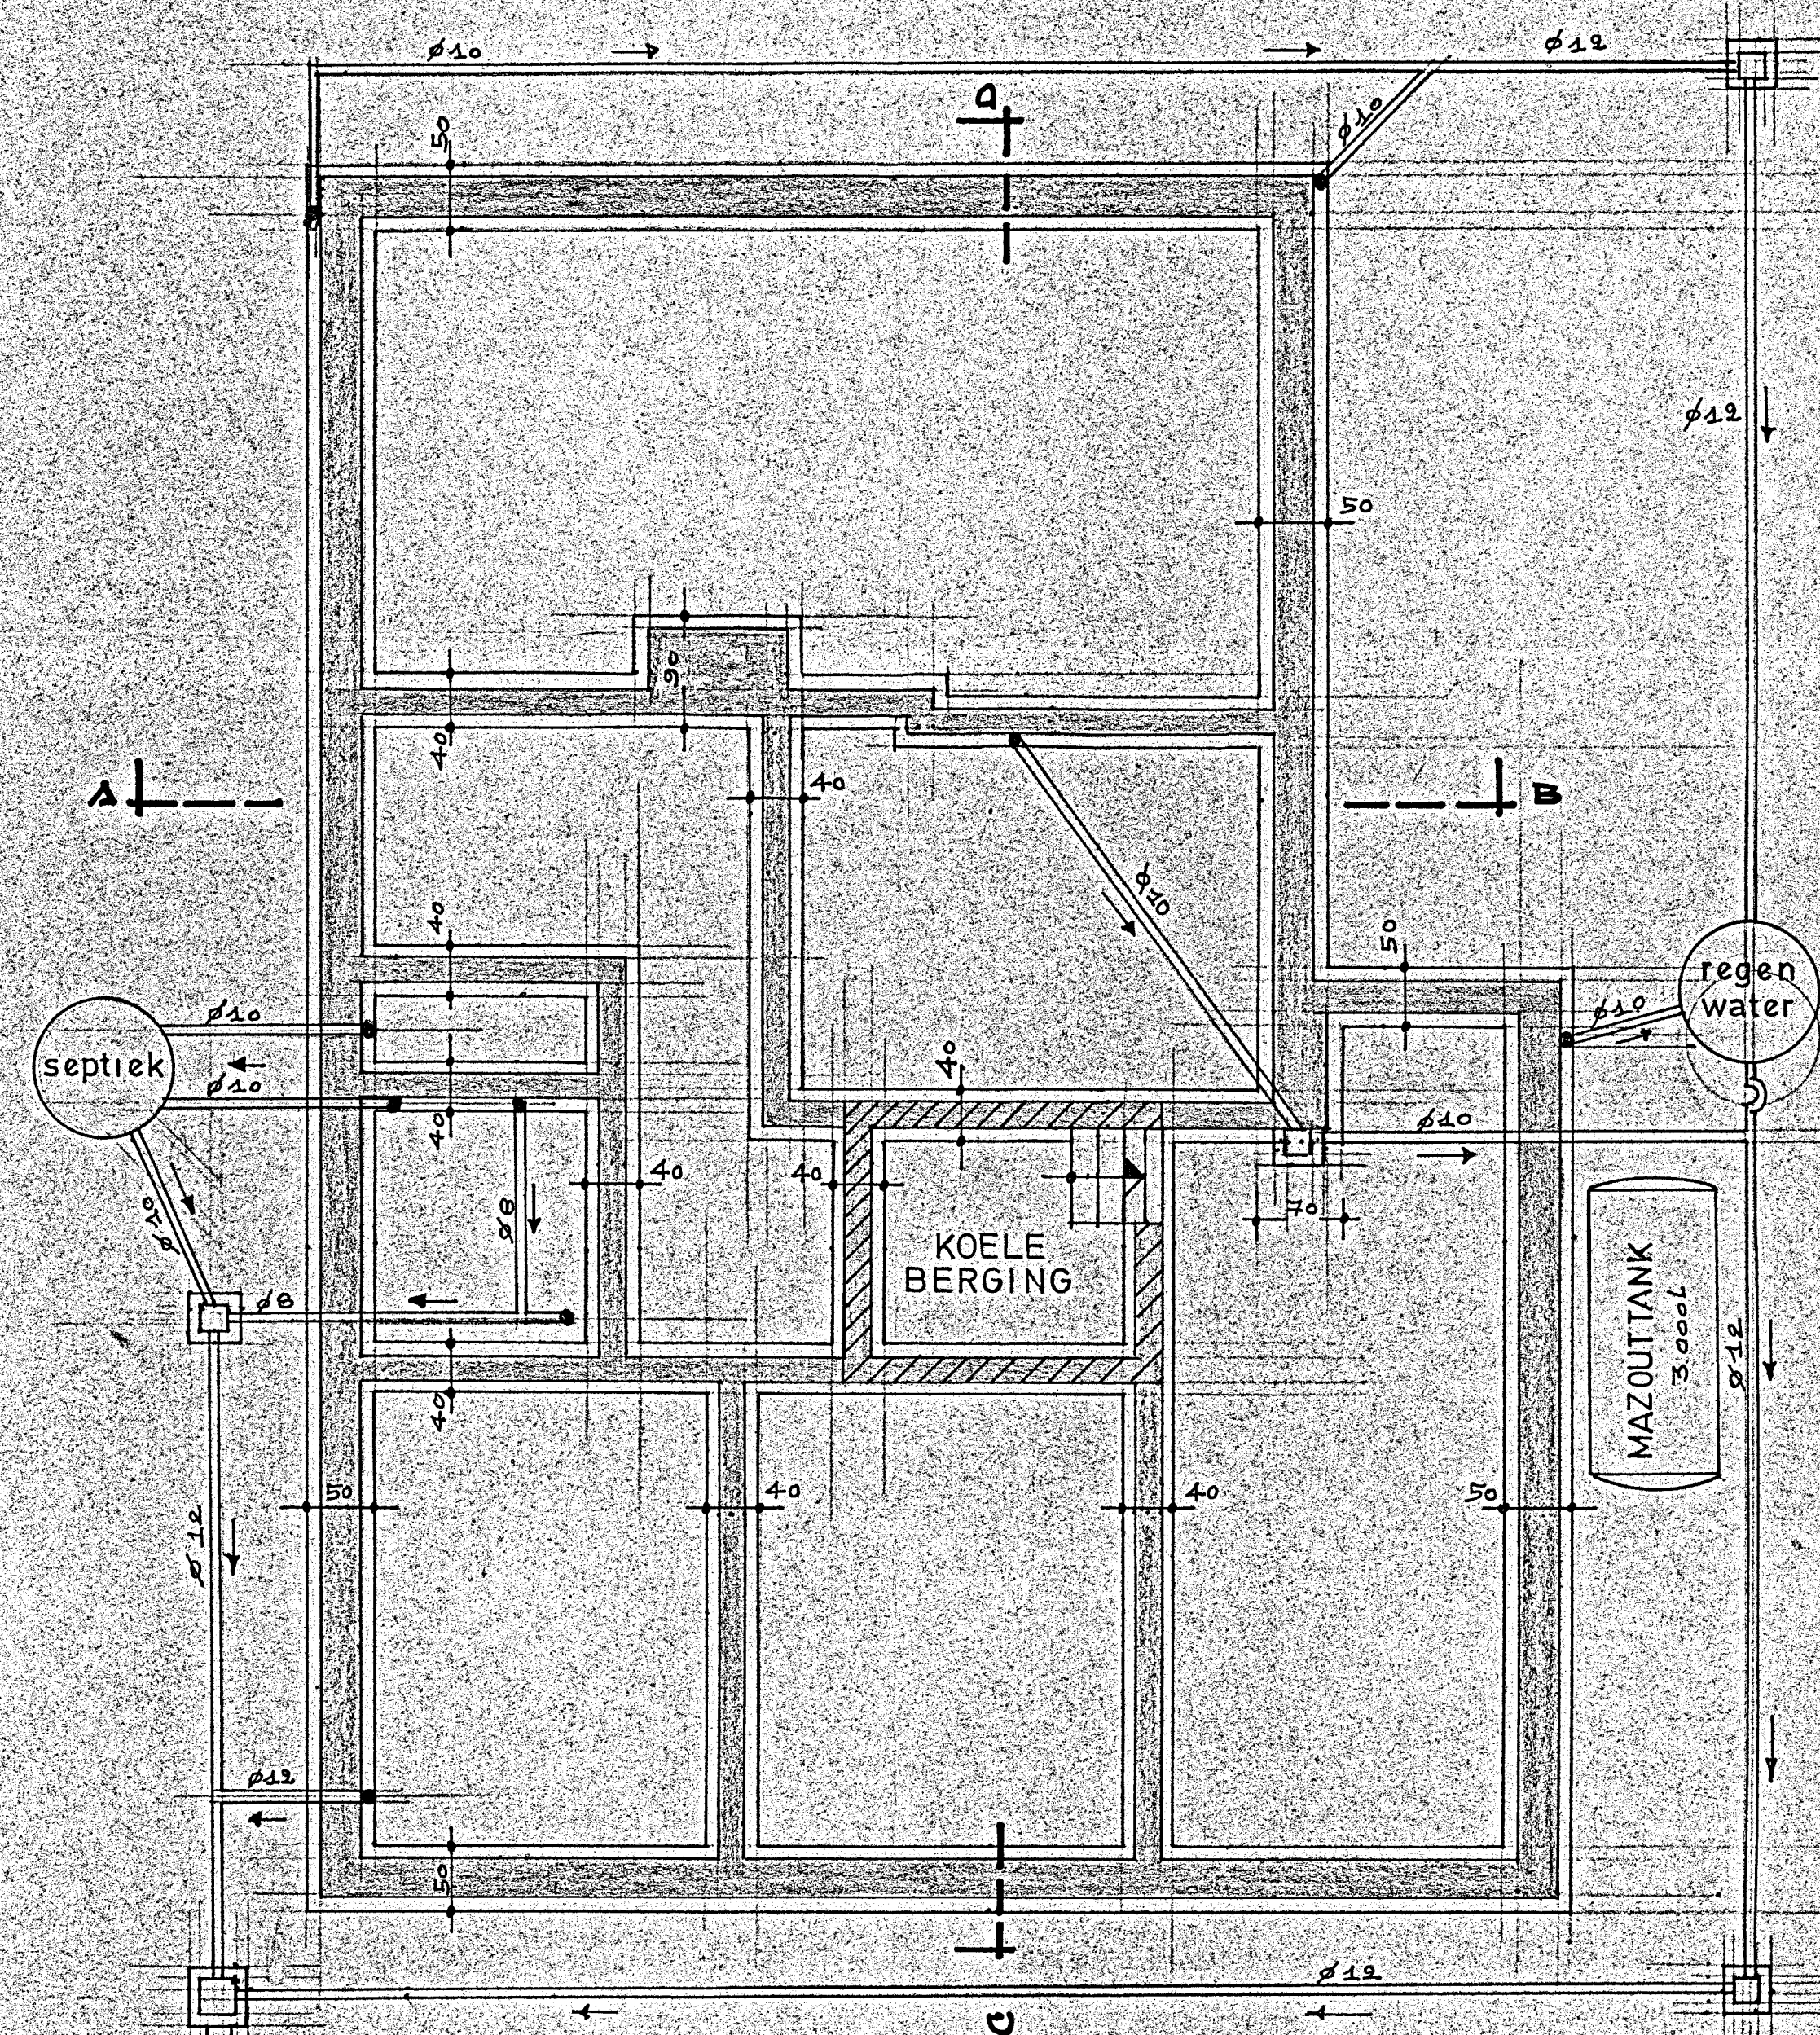


PLAN FUNDERING-RIOLERING

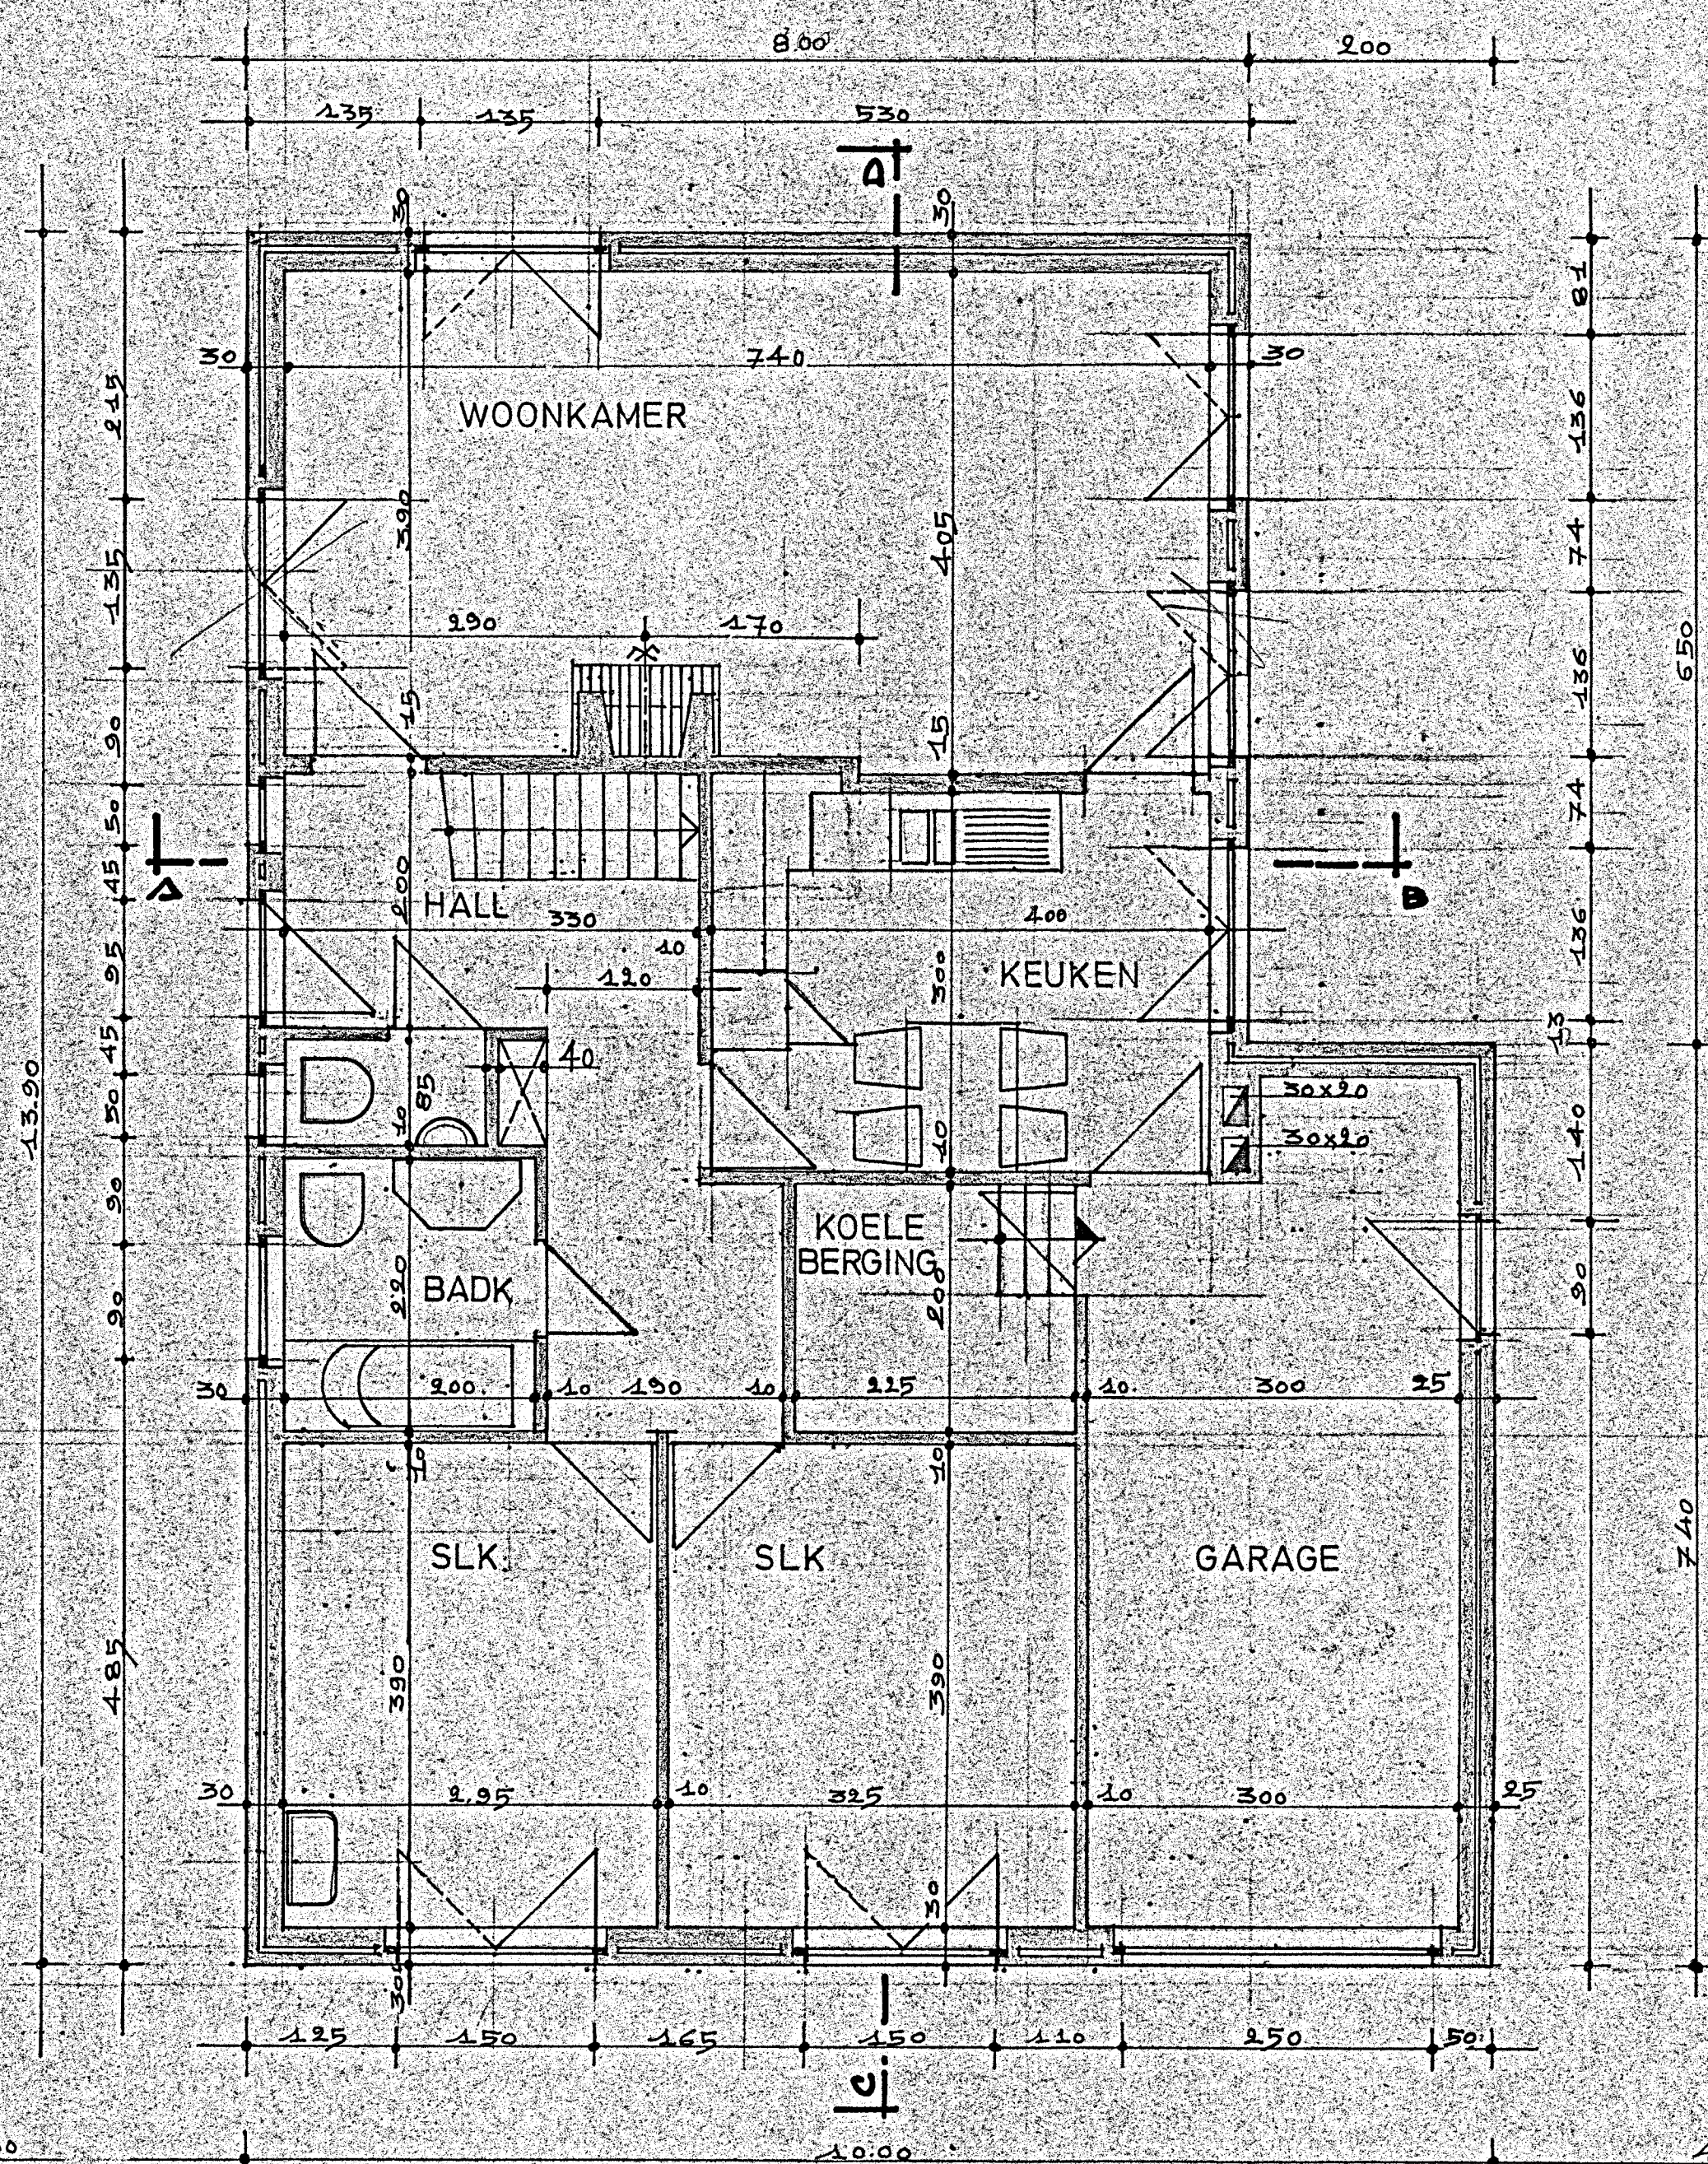

PLAN GELUKVLOERS

INPLANTING 1/500

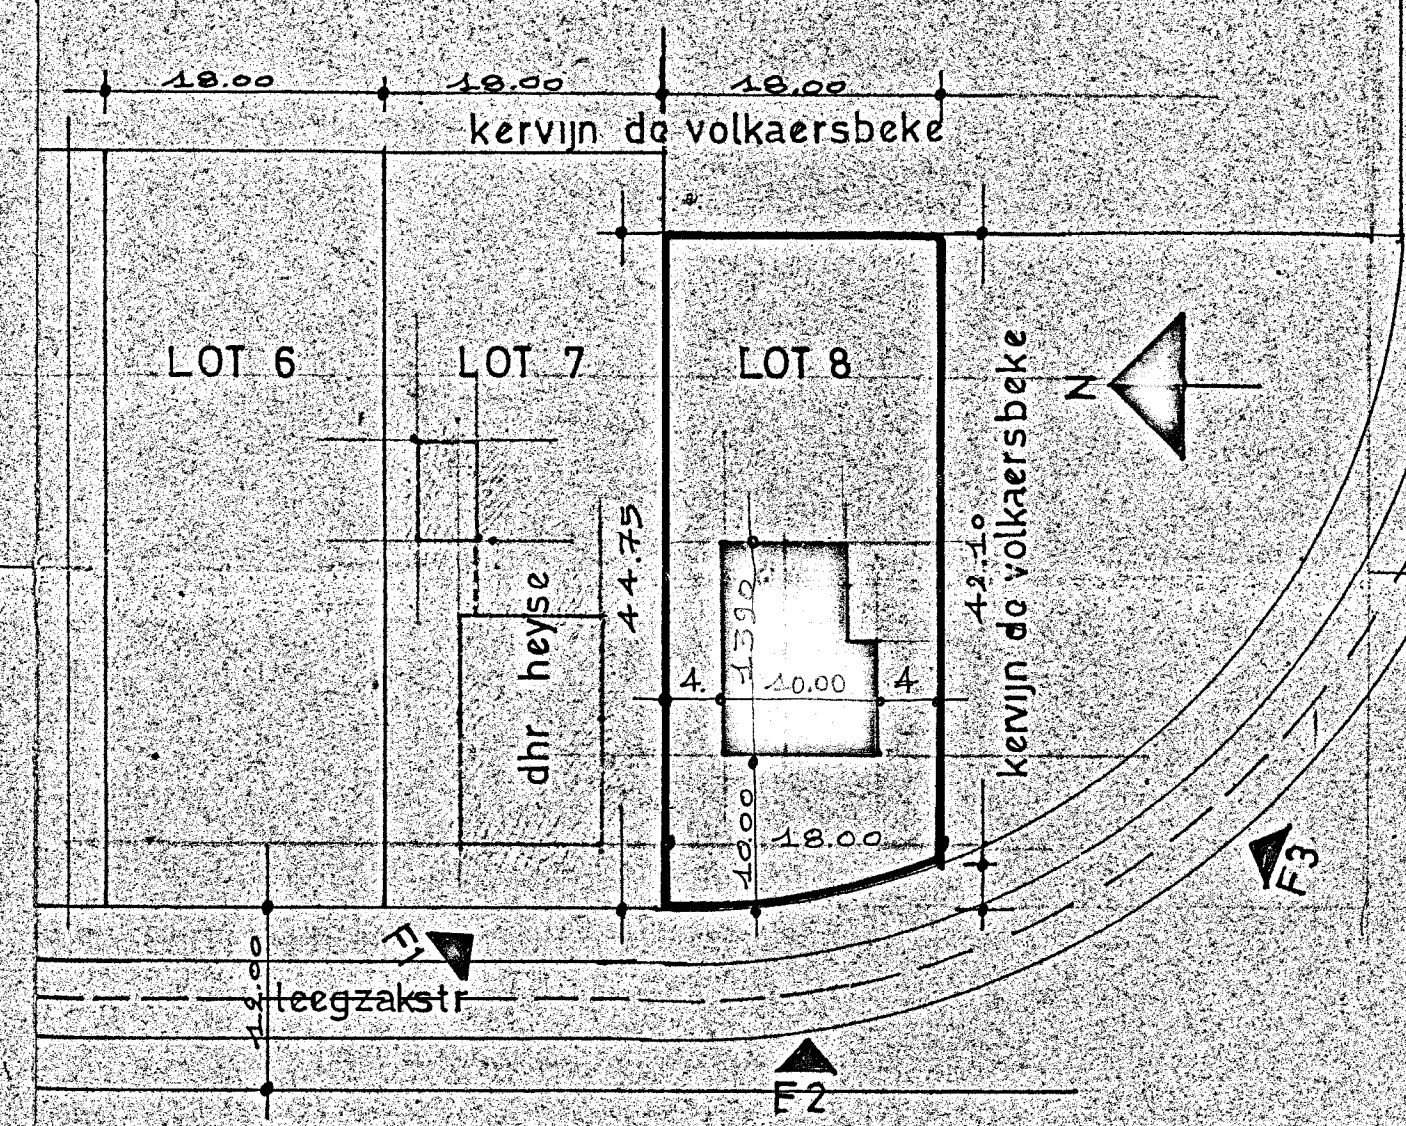

provincie	OOST VLAANDEREN	gemeente	NAZARETH
kadaster	sld. sectie F nr. 225	lot 8	aantal bladen 2

materialen			
nr.	voorzicht	materiaal	kleur
1	parament	baksteen bezand	rood
2	dakbedekking	oude boomse pan	engobe
3	ramen deuren	hout	meranti
4	luiken	hout	wit
5	hanggoten	zink	

architectenkantoor
ian brutsaert **stephan leyman**
9762 mullem dorp 13 tel. 09/75.21.44
ingeschreven op de tabel van de orde van architecten van de provincie oost-vlaanderen.

ontwerp **BOUWEN WONING**