



NIEUWE TOESTAND

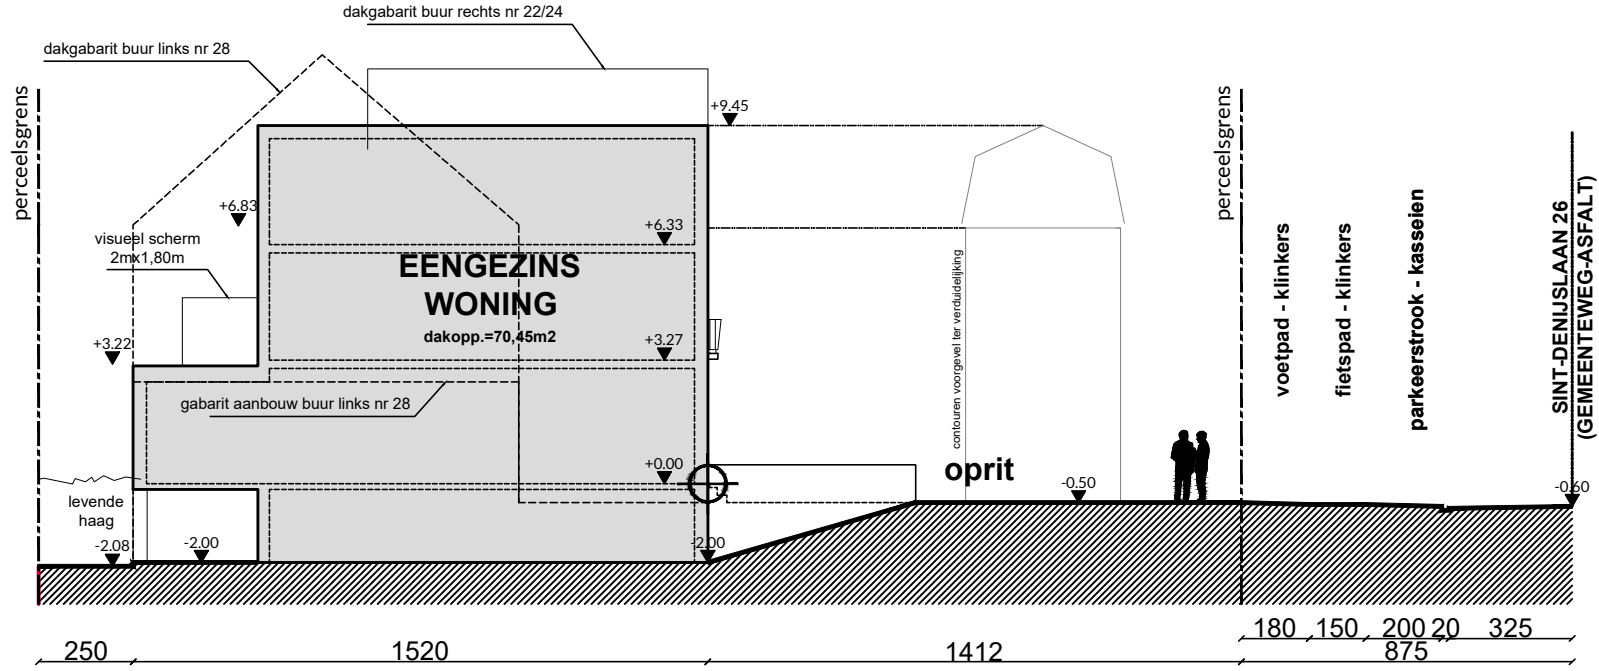


schaal : '1/200
 papier : 'A4
 datum : '22/01/2021






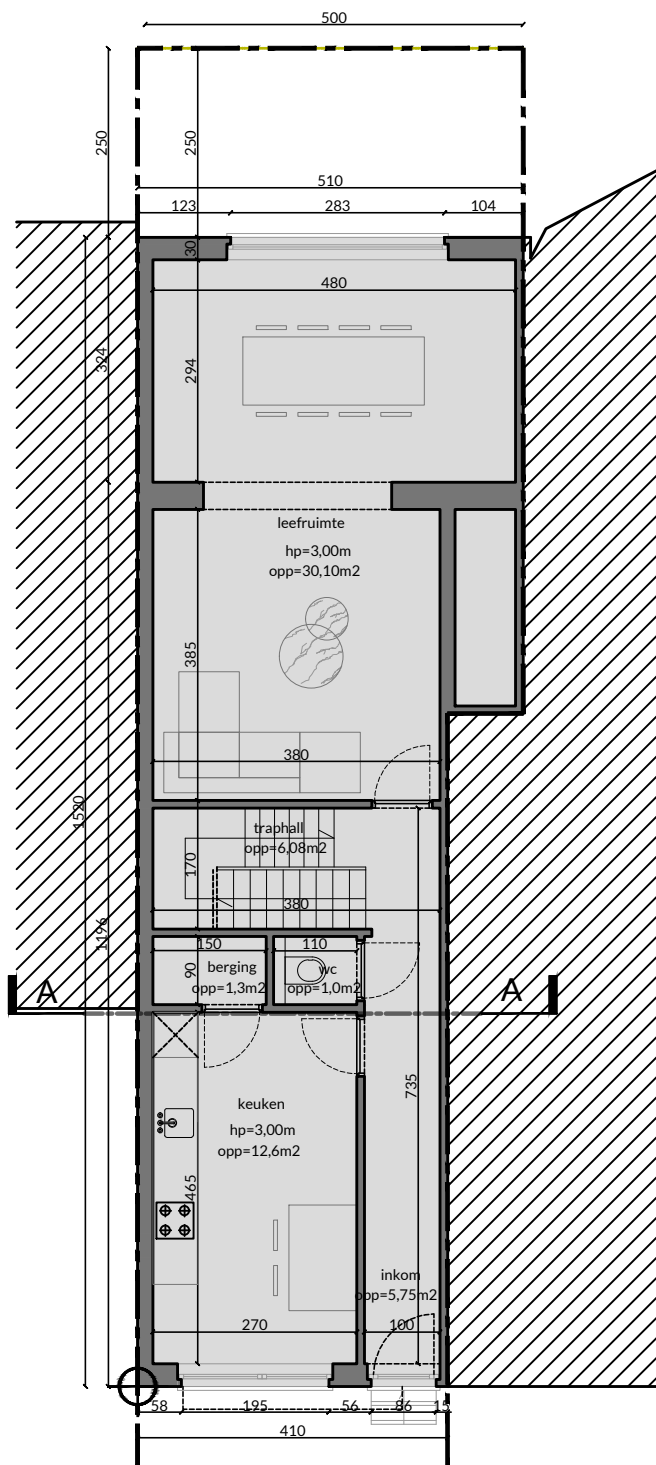

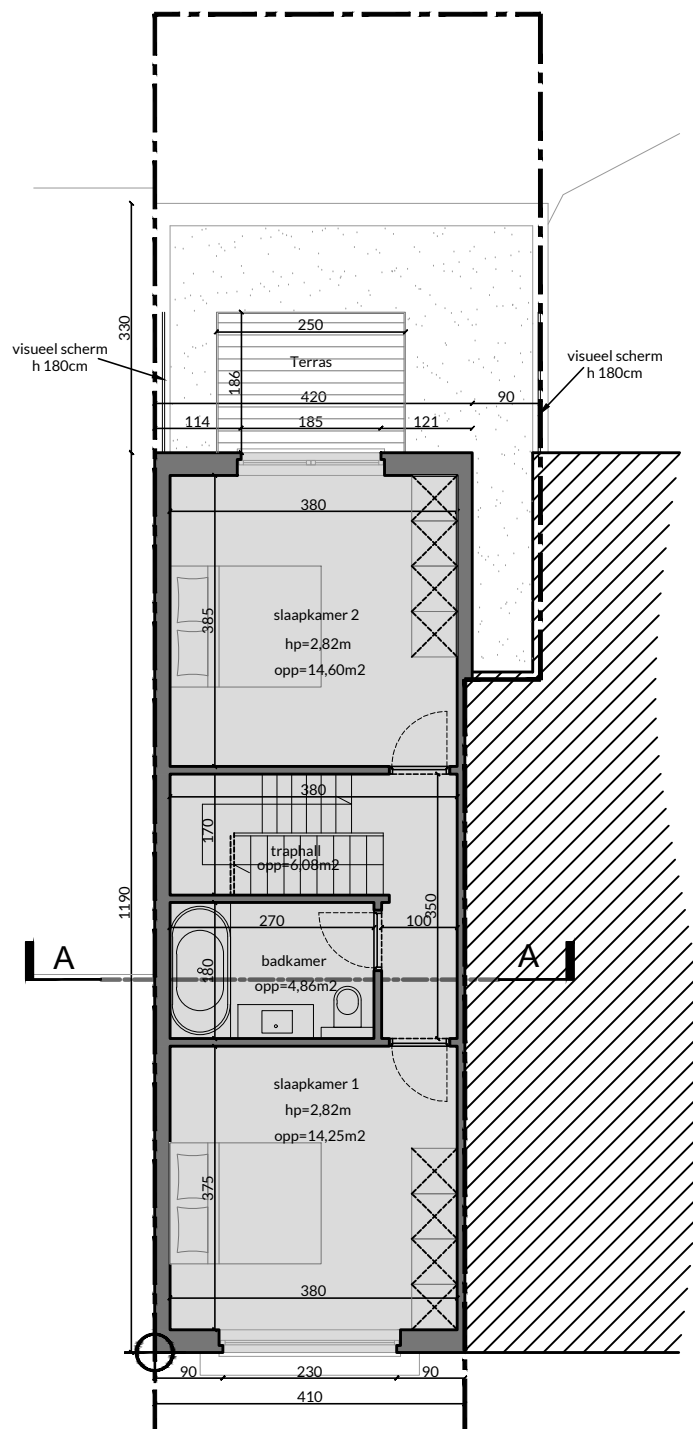


DAKVERDIEPING

NIEUWE TOESTAND

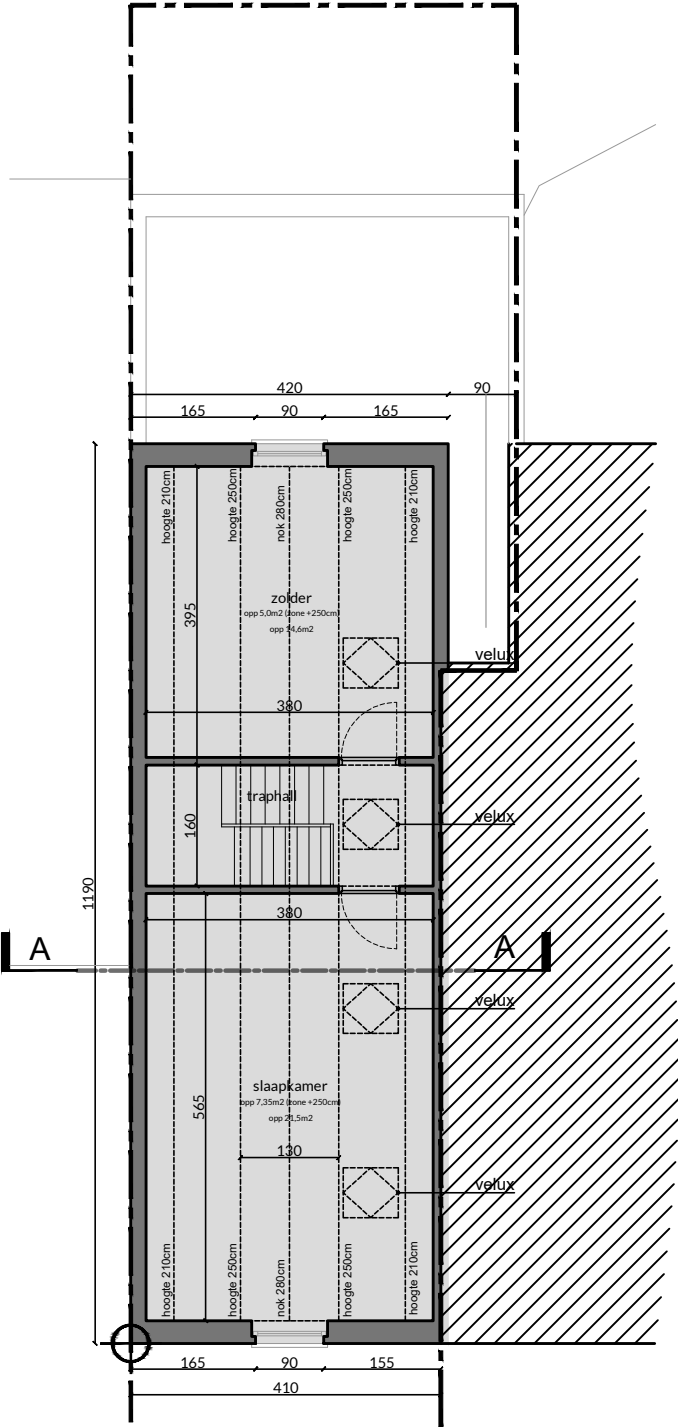

KELDERVERDIEPING - RIOLERING

NIEUWE TOESTAND

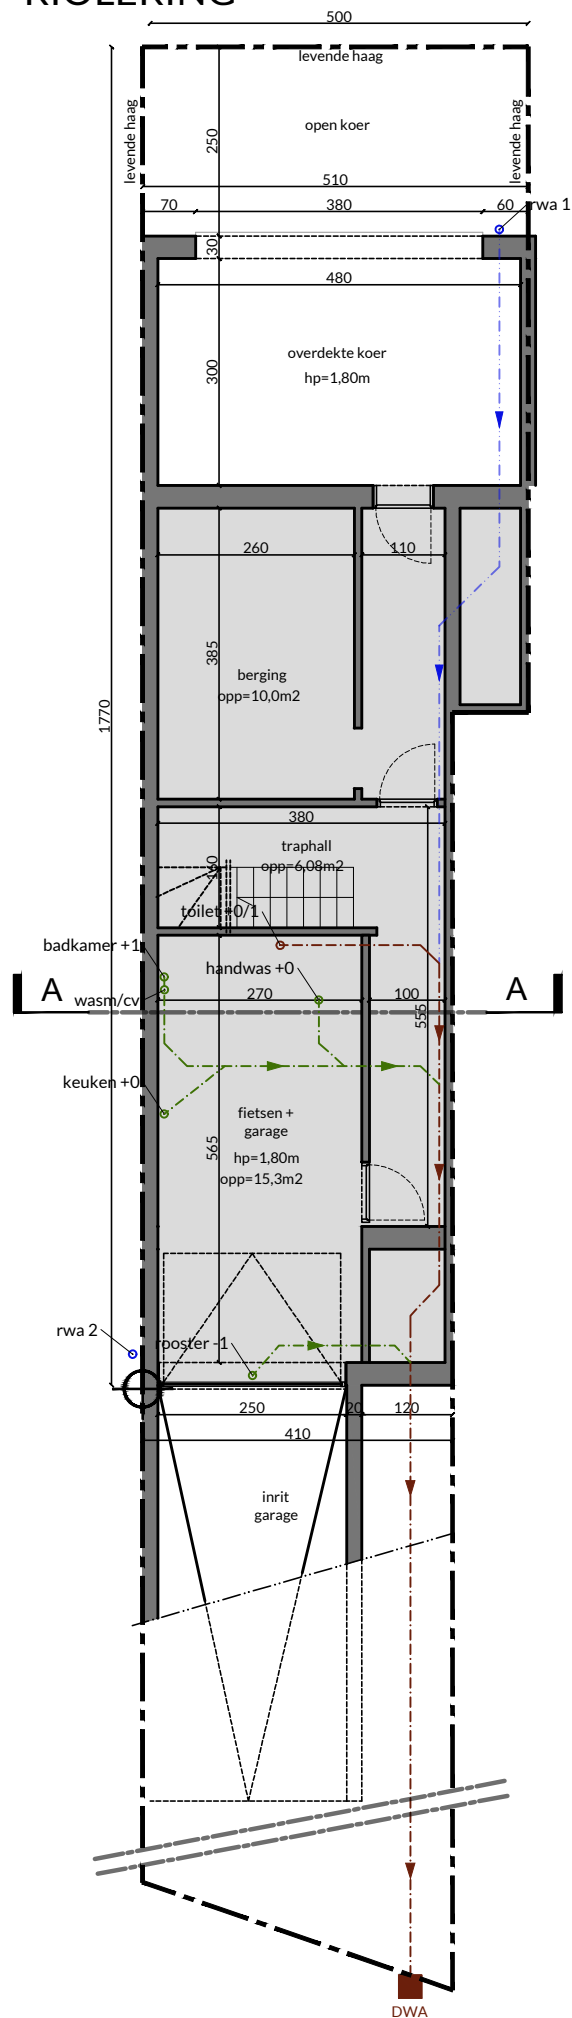


dossier: 2004 OLIVIER
bouwplaats: Sint-Denijslaan 26 - 9000 Gent
bouwheer: Frederick Olivier - Lotte Eeckhout


onderwerp: Verbouwen dakverdieping
eengezinswoning
plantitel: grondplan

schaal: 1/100
papier: A4
datum: 22/01/2021




STEF VERMEIRE architect
a: Hofbouwstraat 22 - 9930 Lievegem
t: 0494 90 23 85
e: stef@v-vr.be

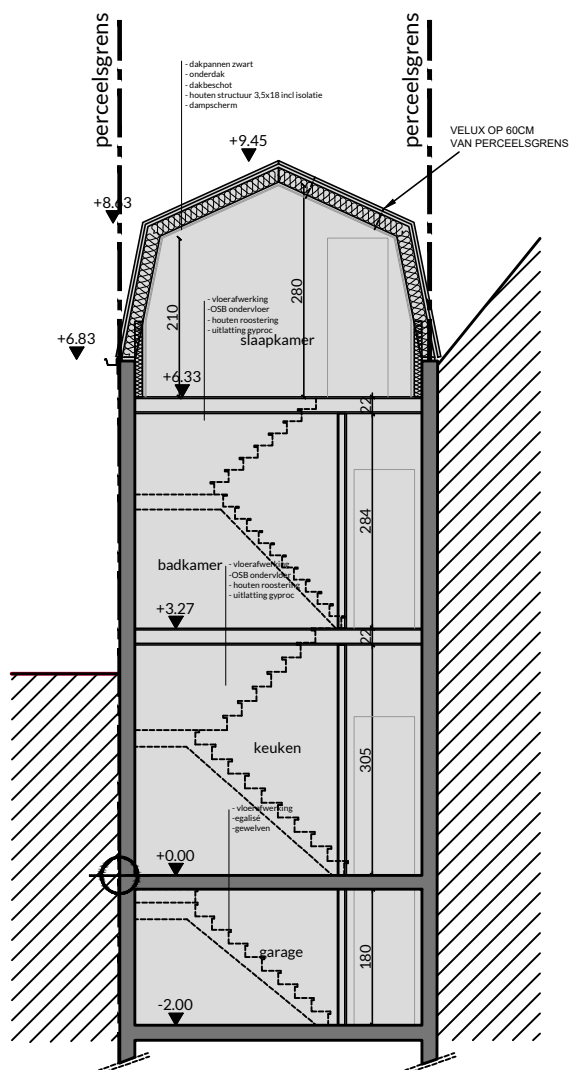

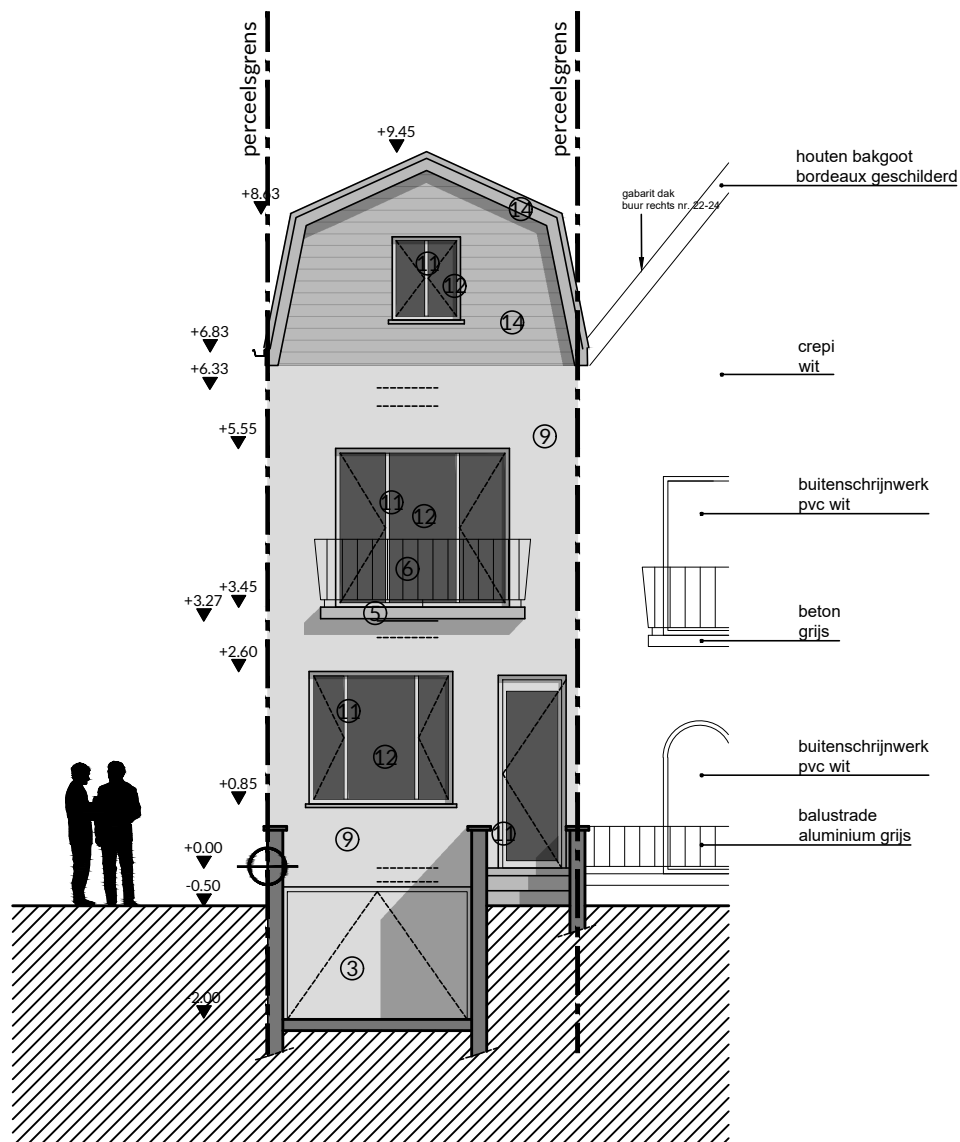

ACHTERGEVEL

NIEUWE TOESTAND

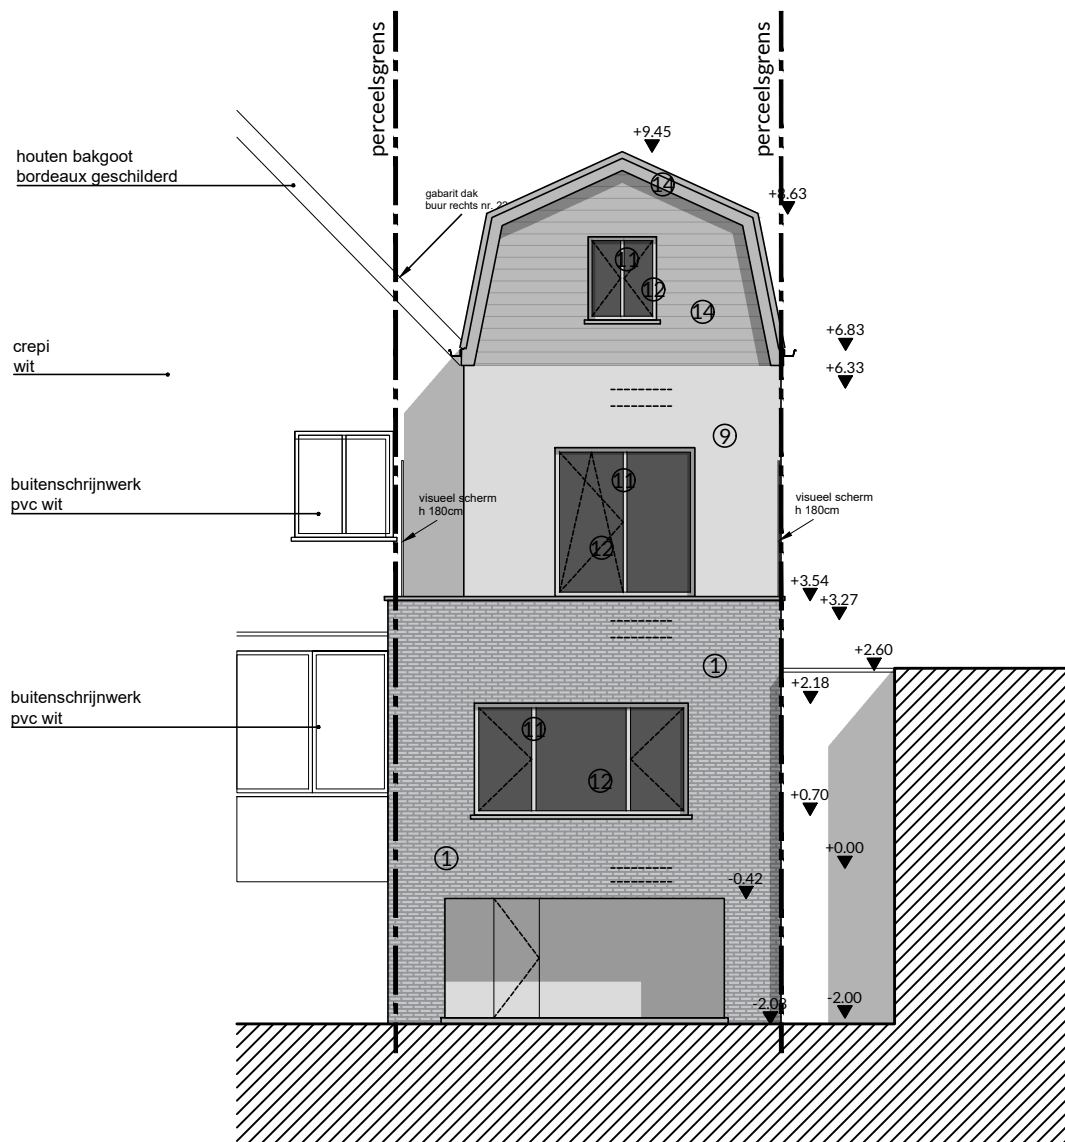

dossier: 2004 OLIVIER
bouwplaats: Sint-Denijslaan 26 - 9000 Gent
bouwheer: Frederick Olivier - Lotte Eeckhout

onderwerp: Verbouwen dakverdieping
eengezinswoning
plantitel: gevelaanzicht

schaal: 1/100
papier: A4
datum: 22/01/2021



STEF VERMEIRE architect
a: Hofbouwstraat 22 - 9930 Lievegem
t: 0494 90 23 85
e: stef@v-vr.be

