
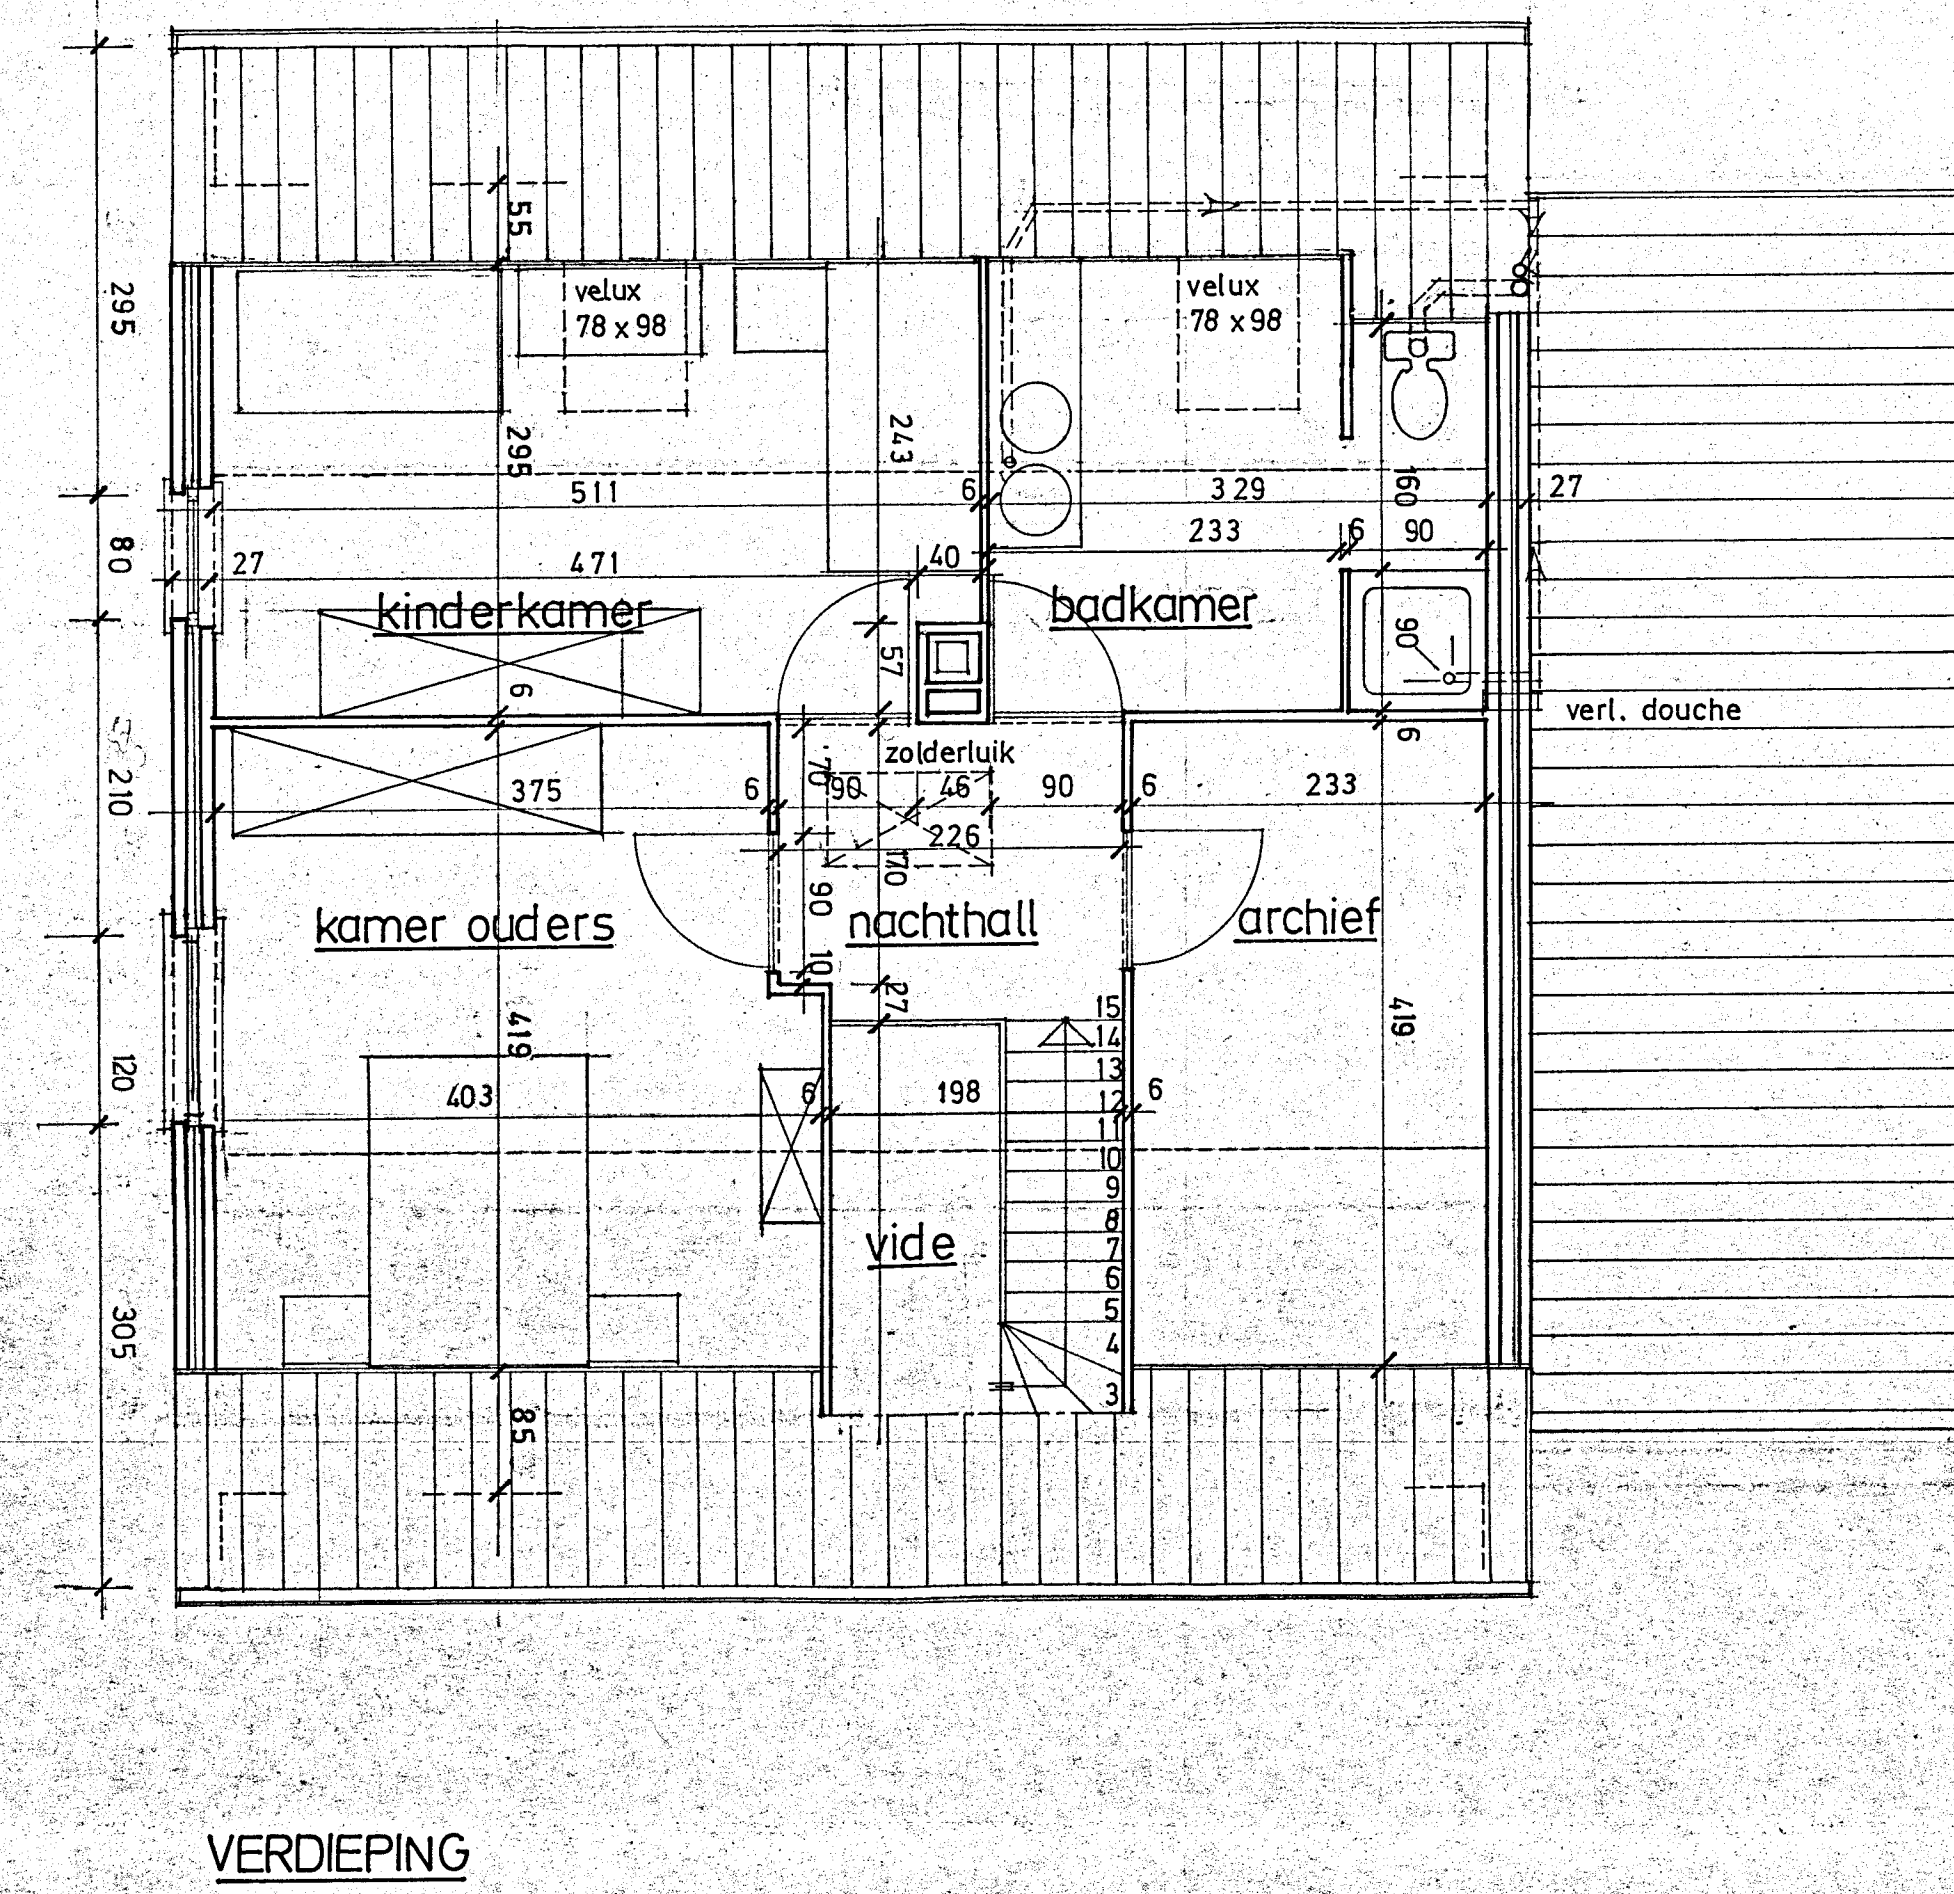
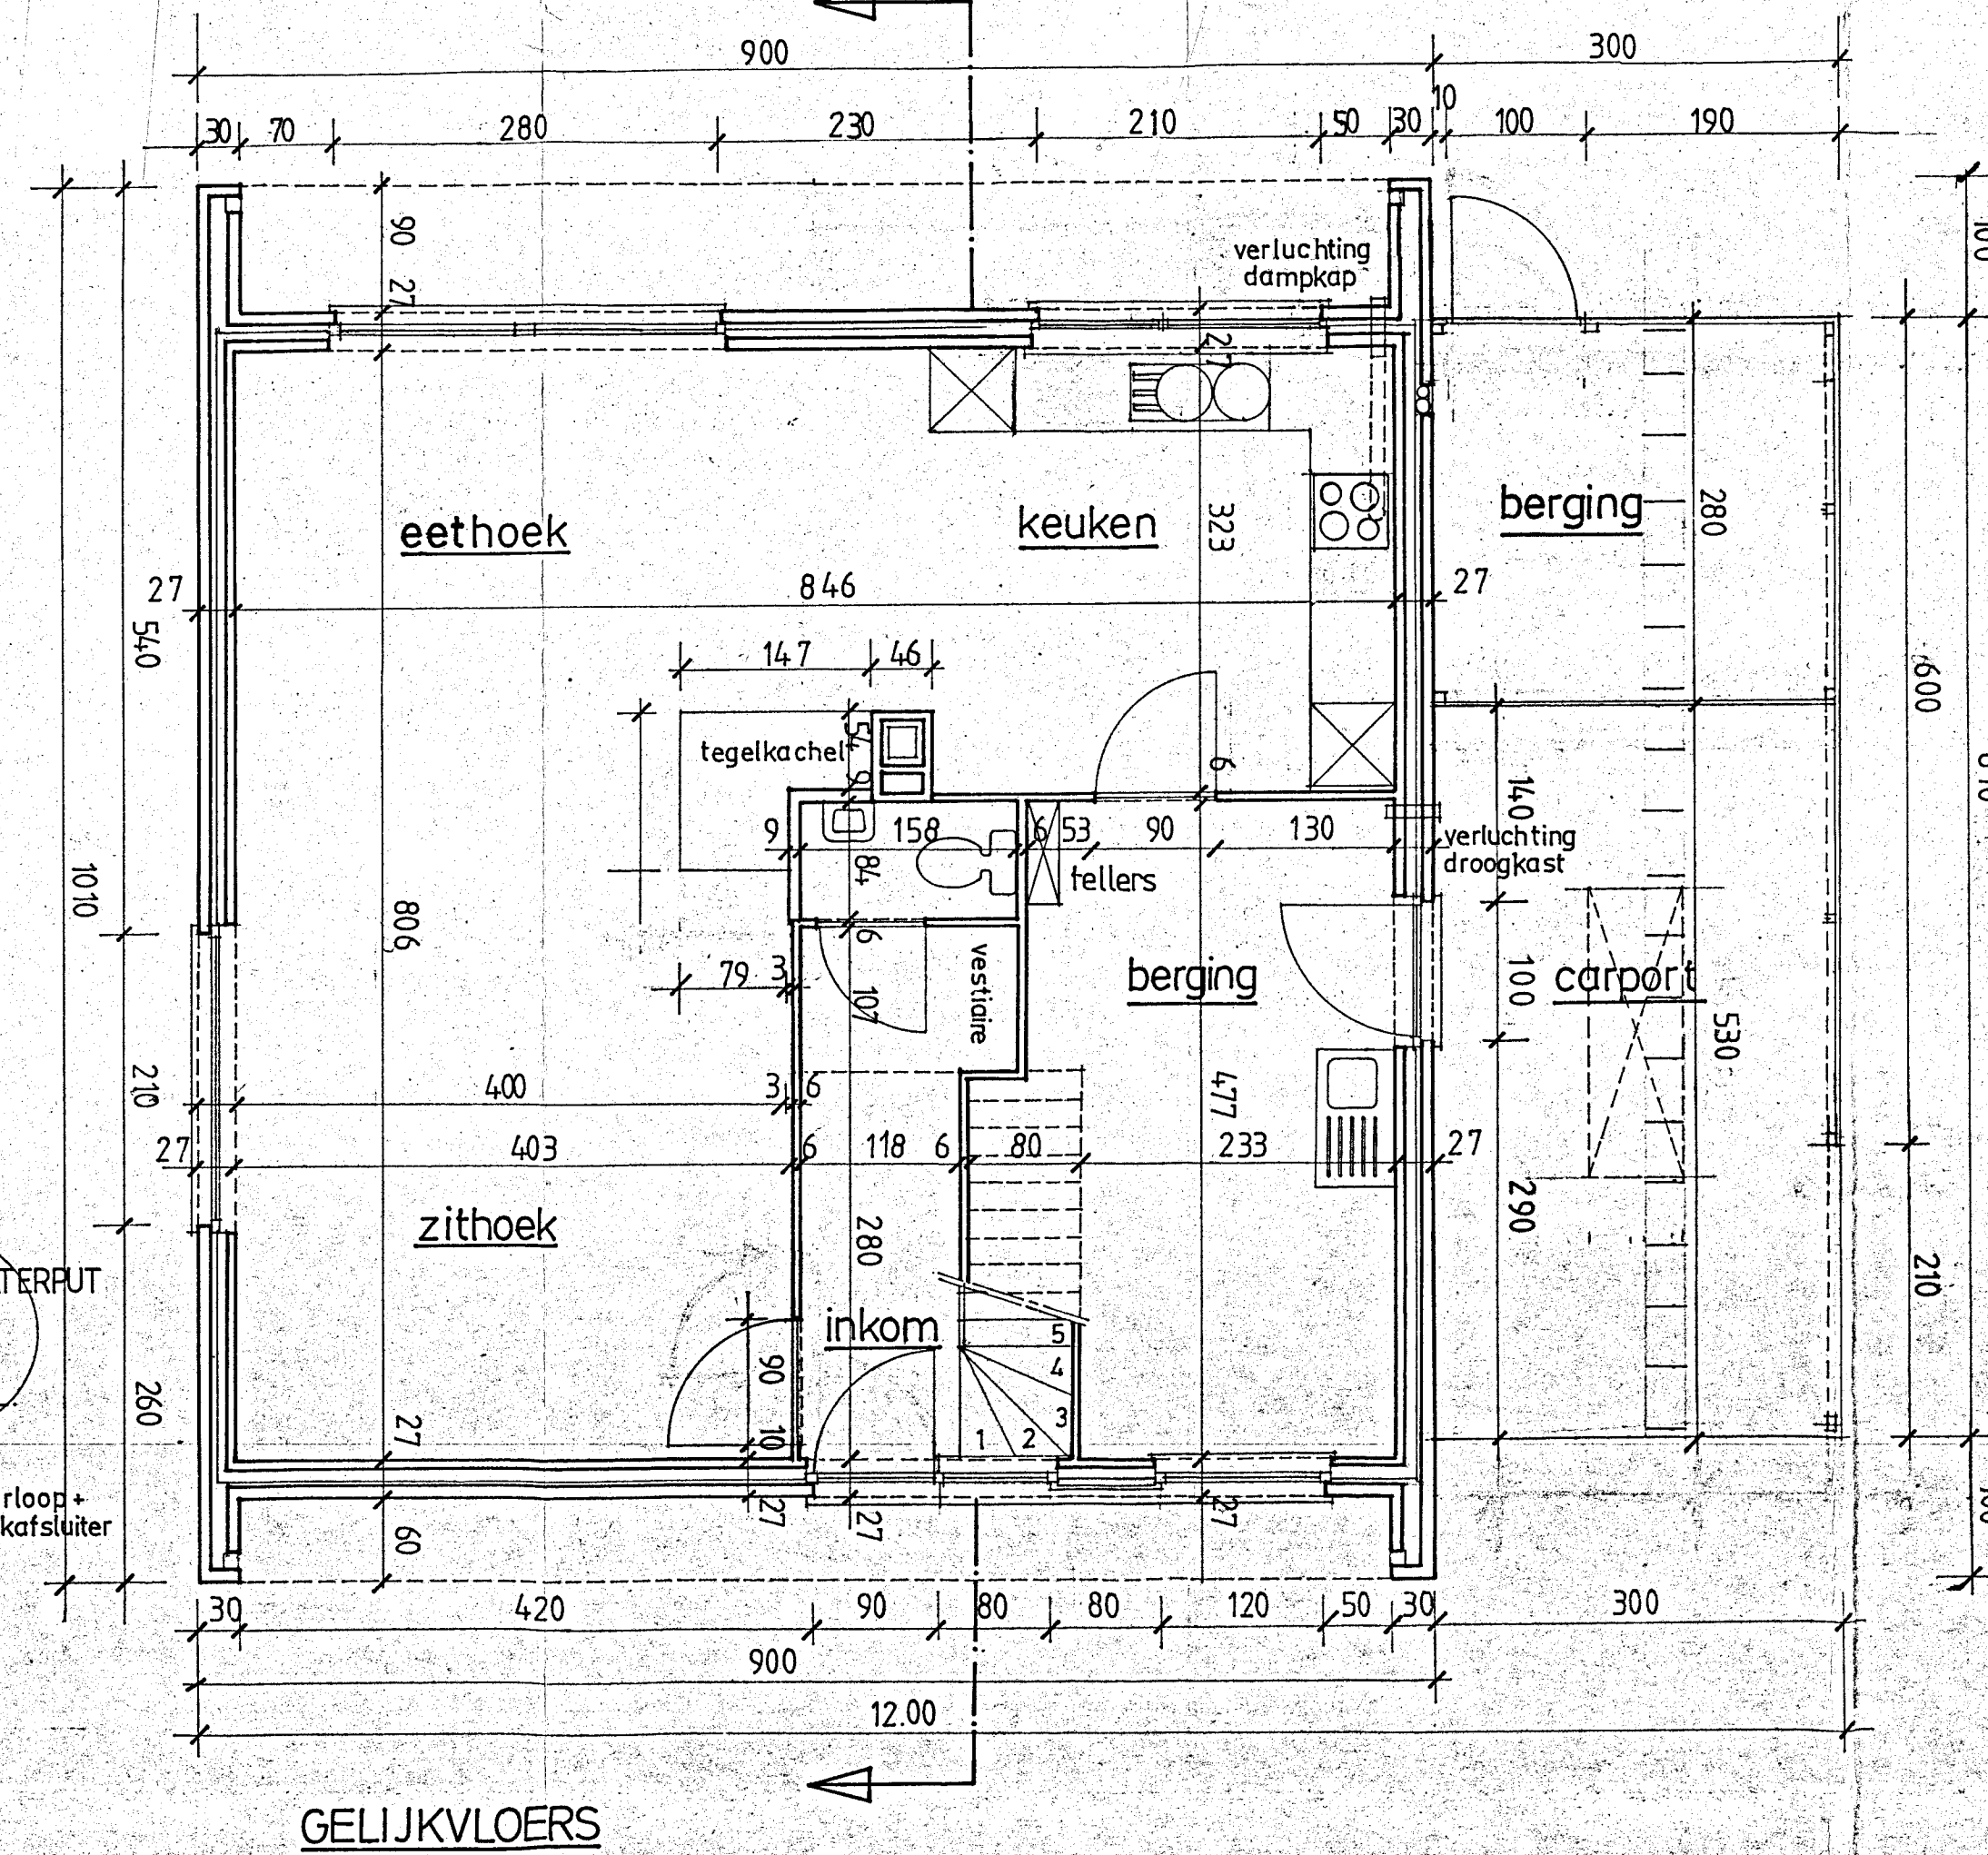
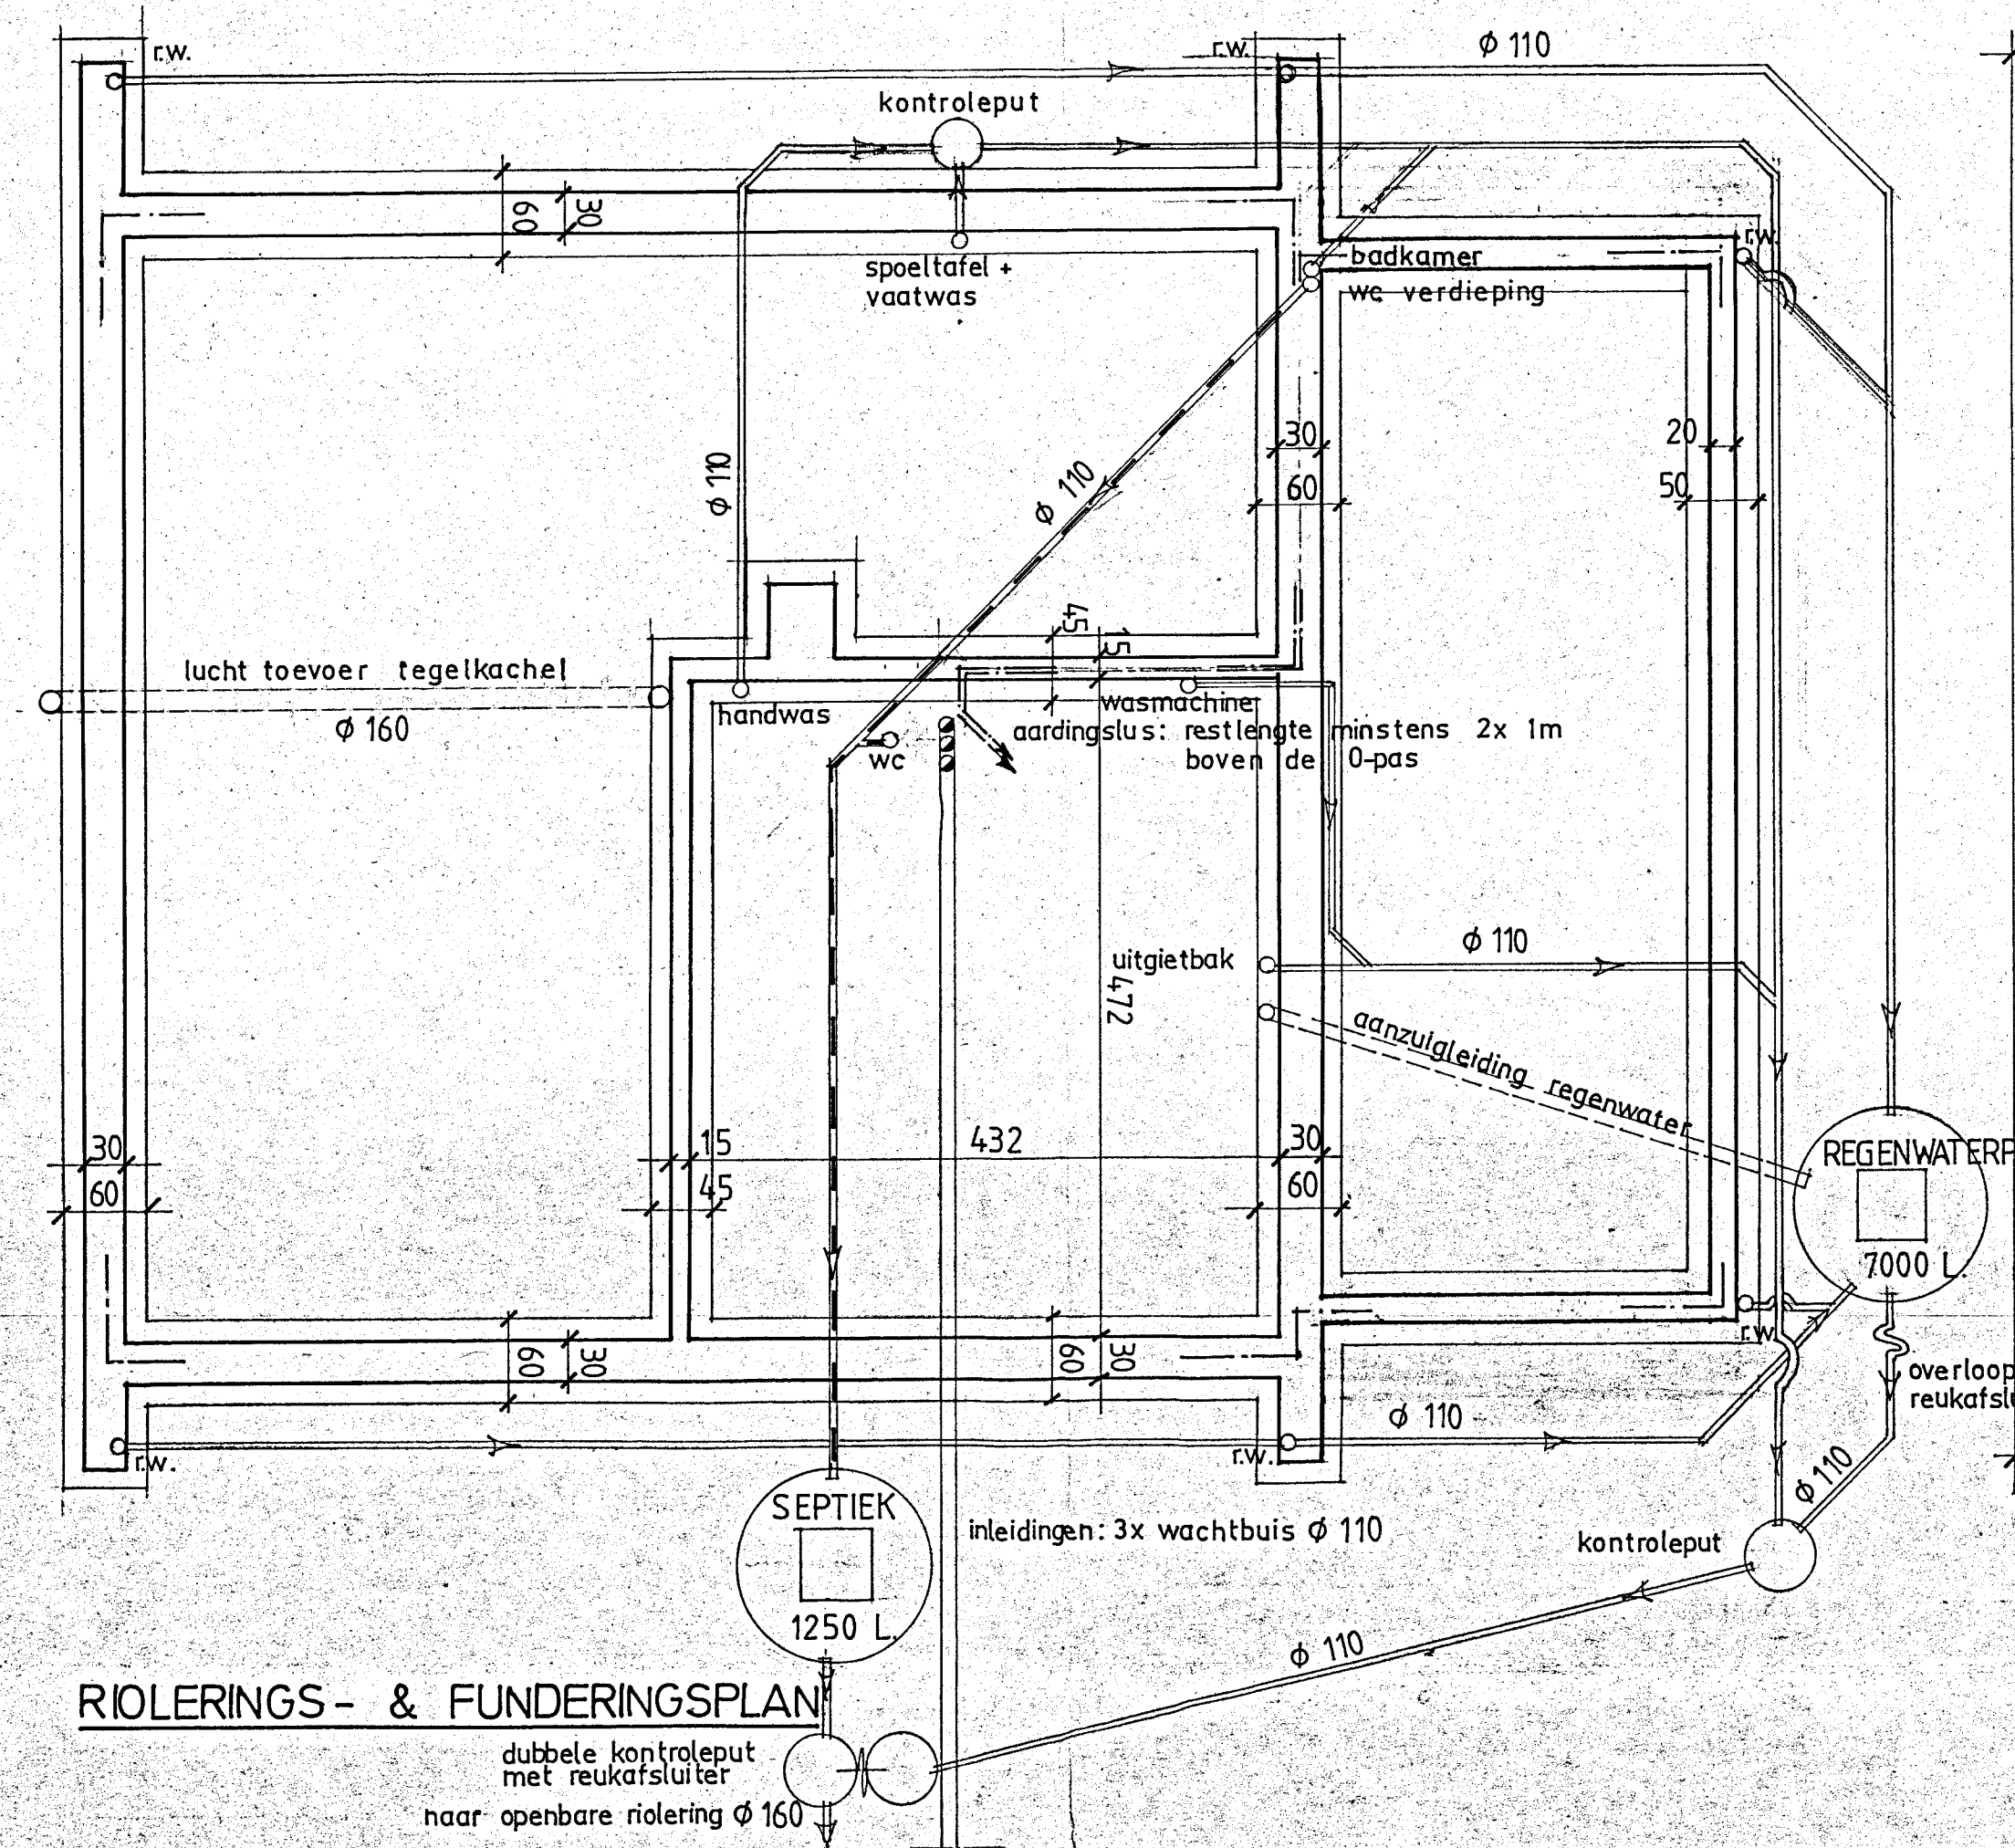
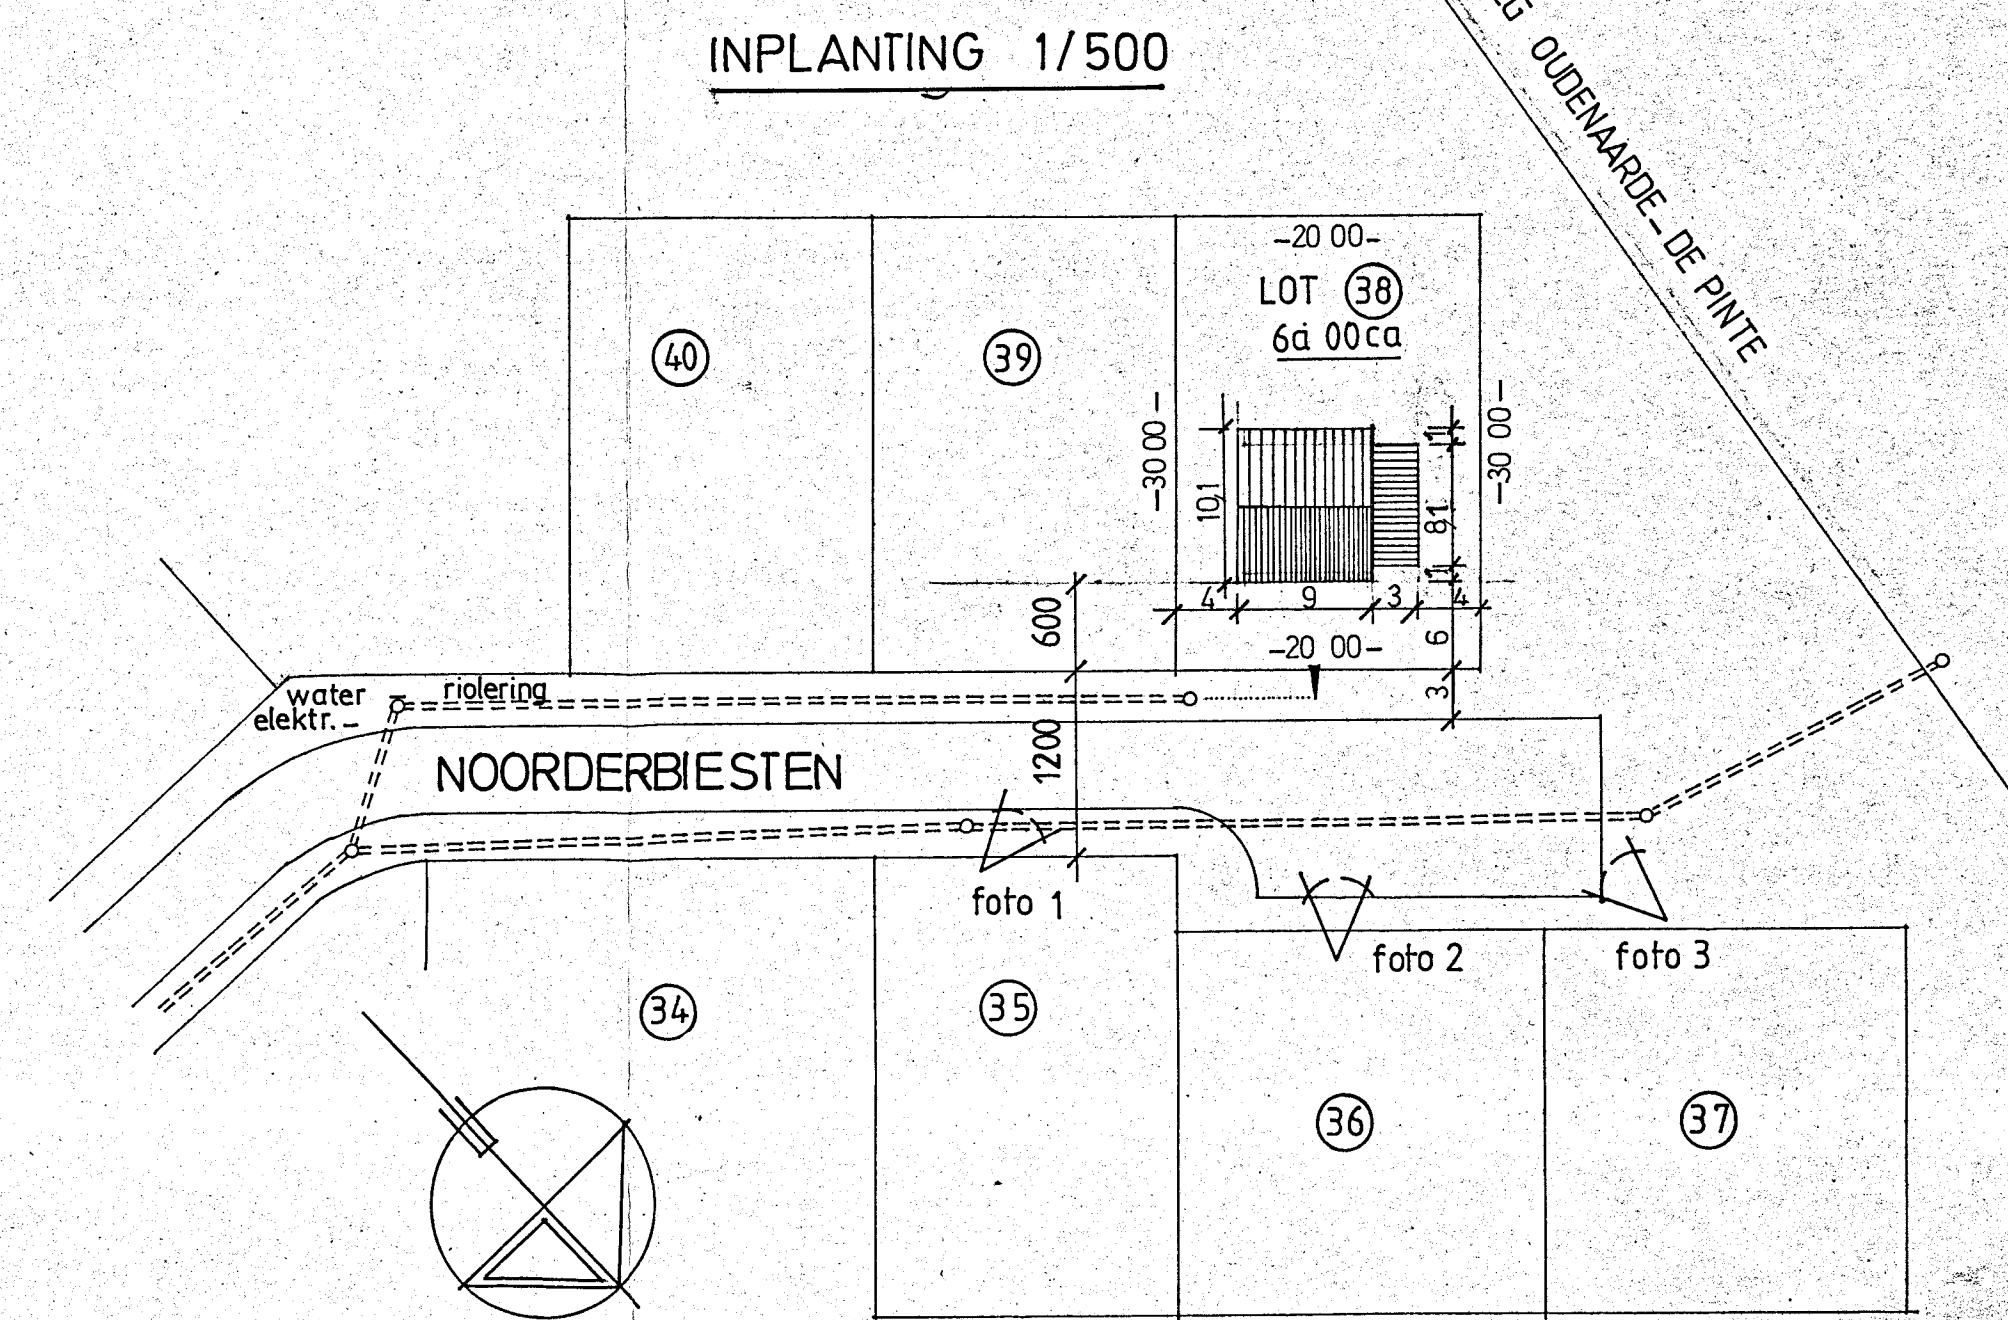
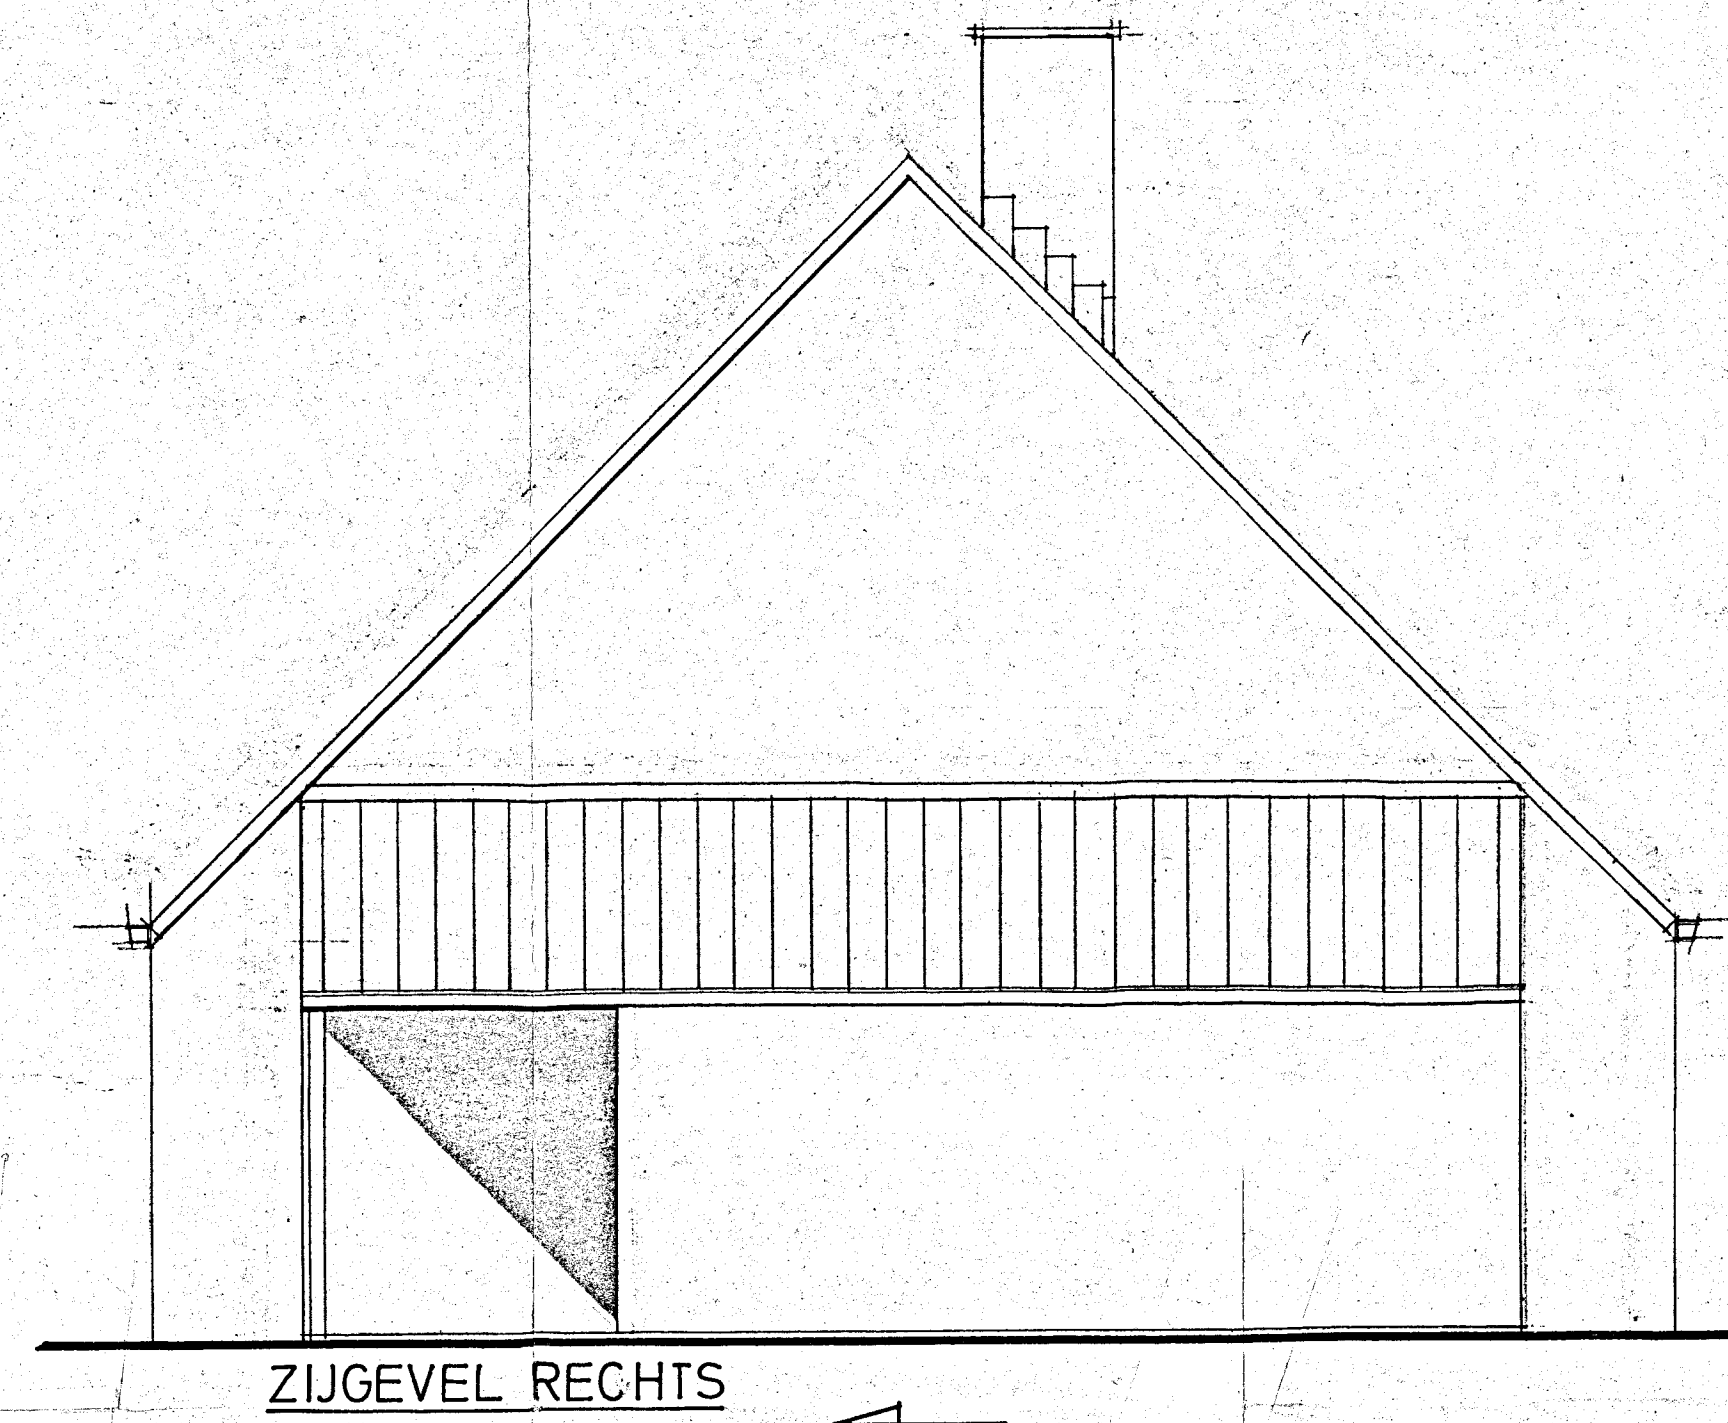
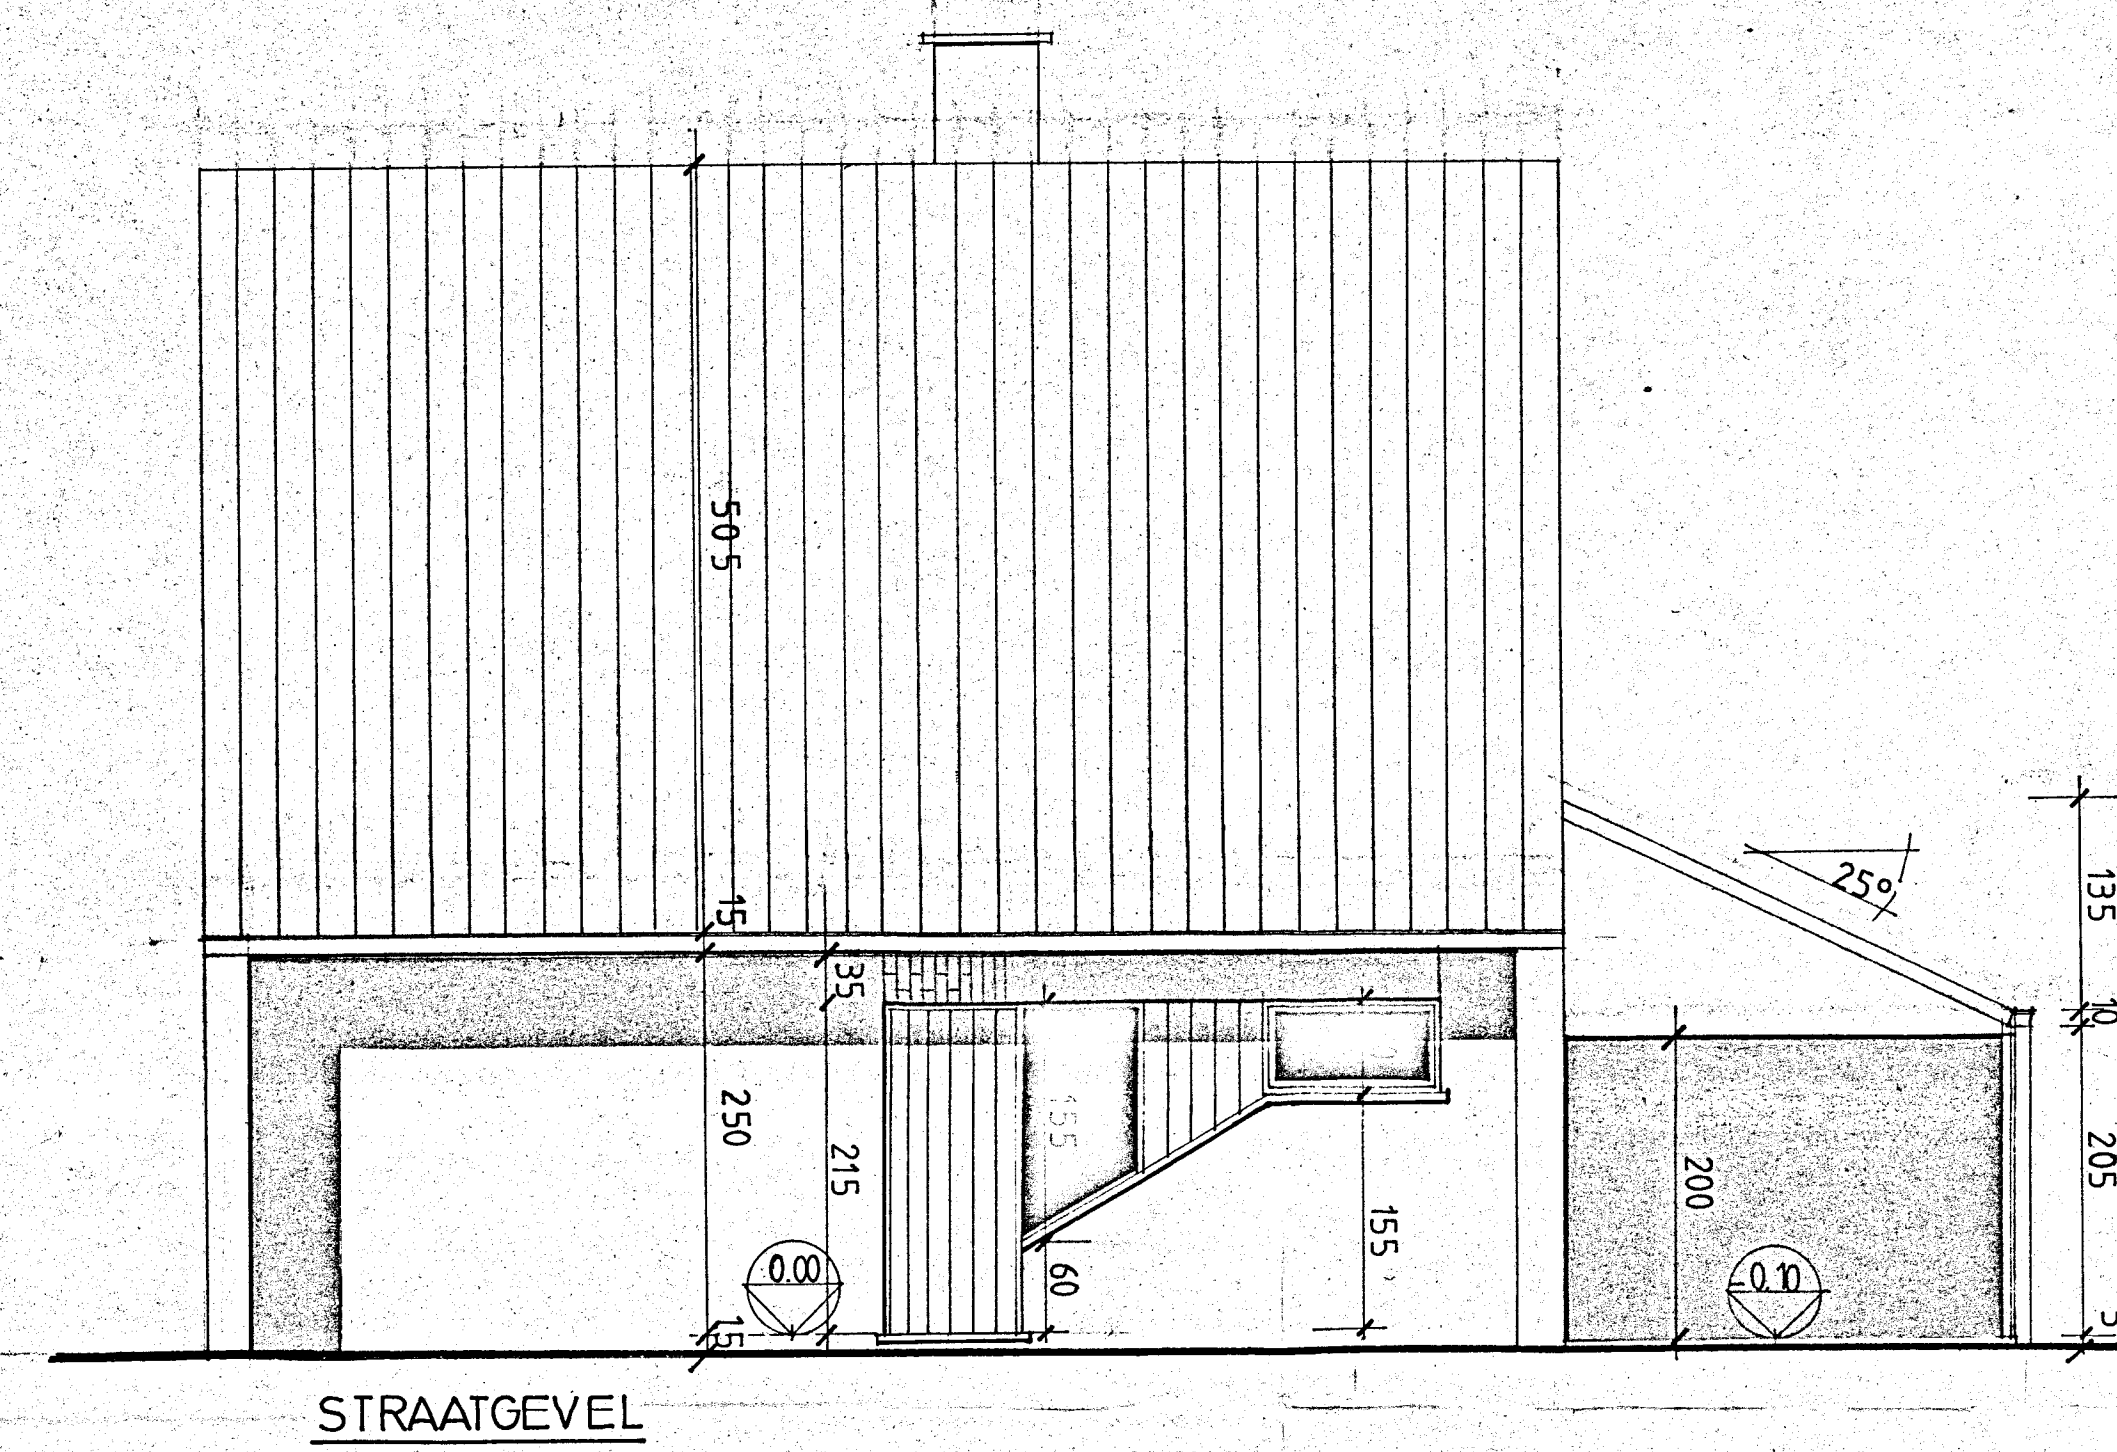
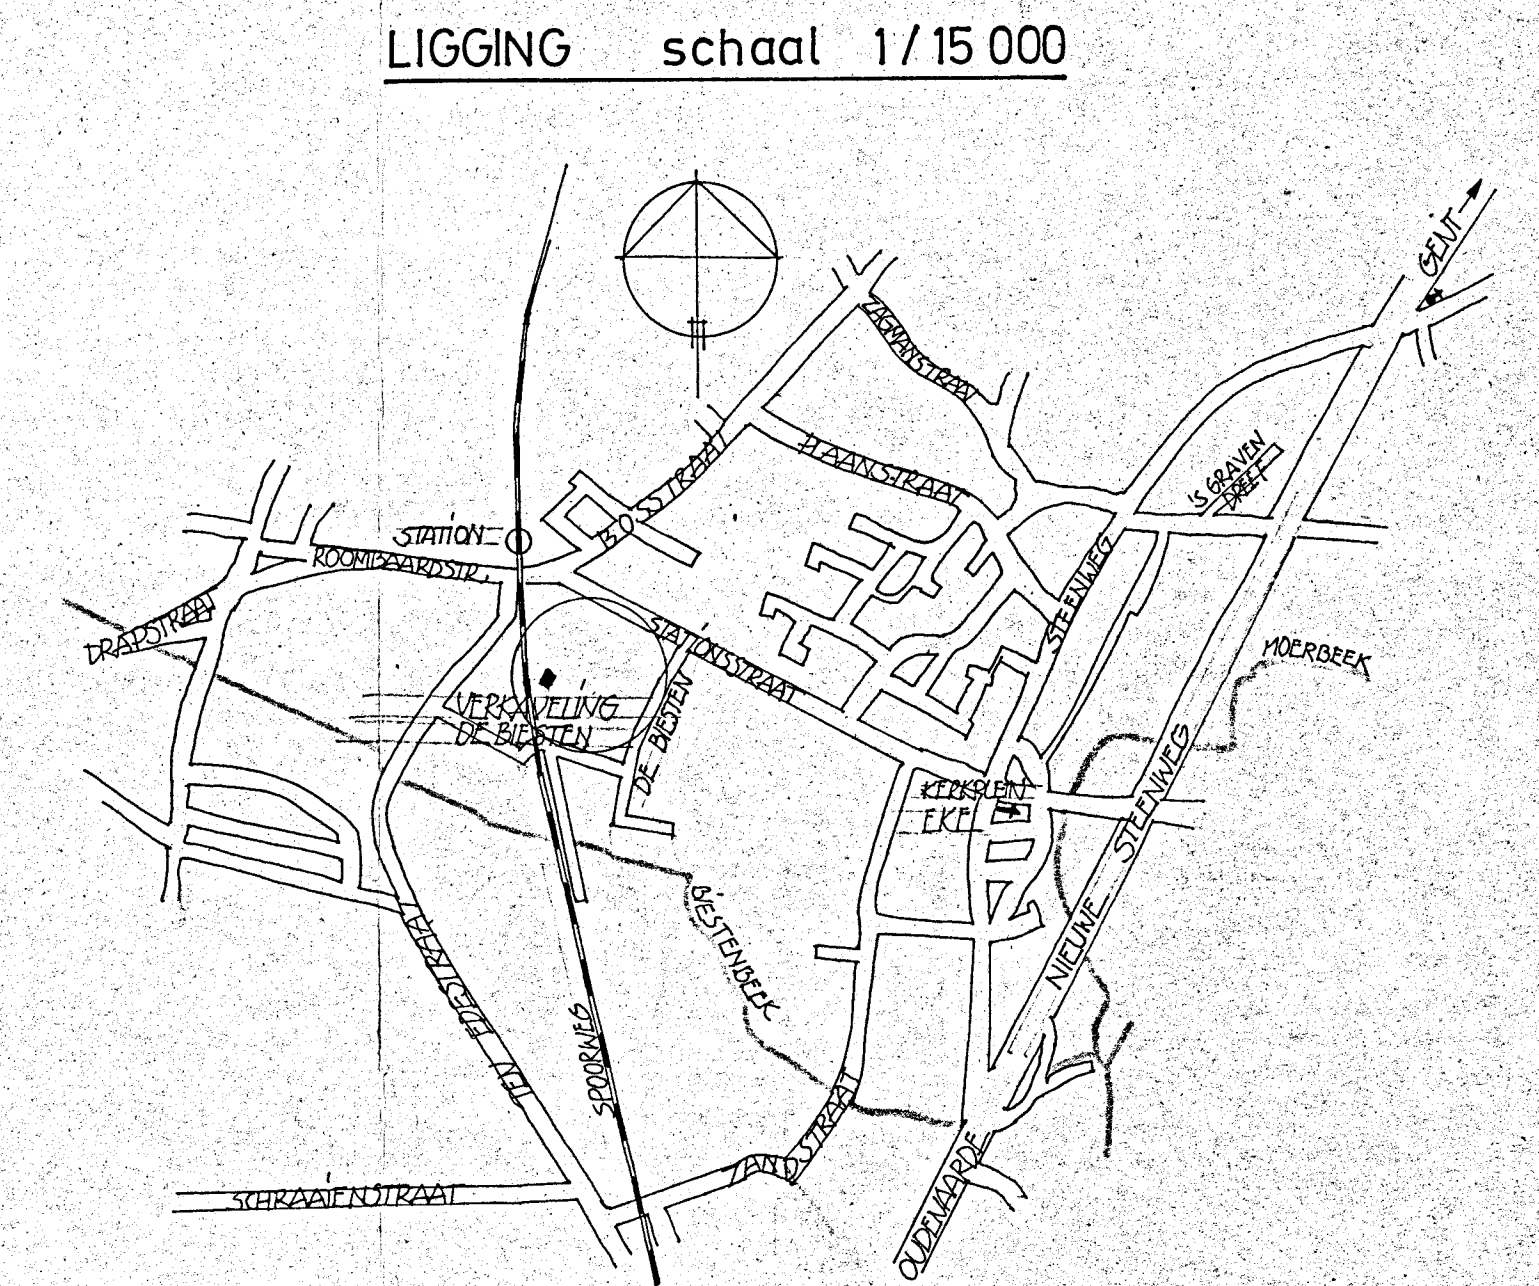
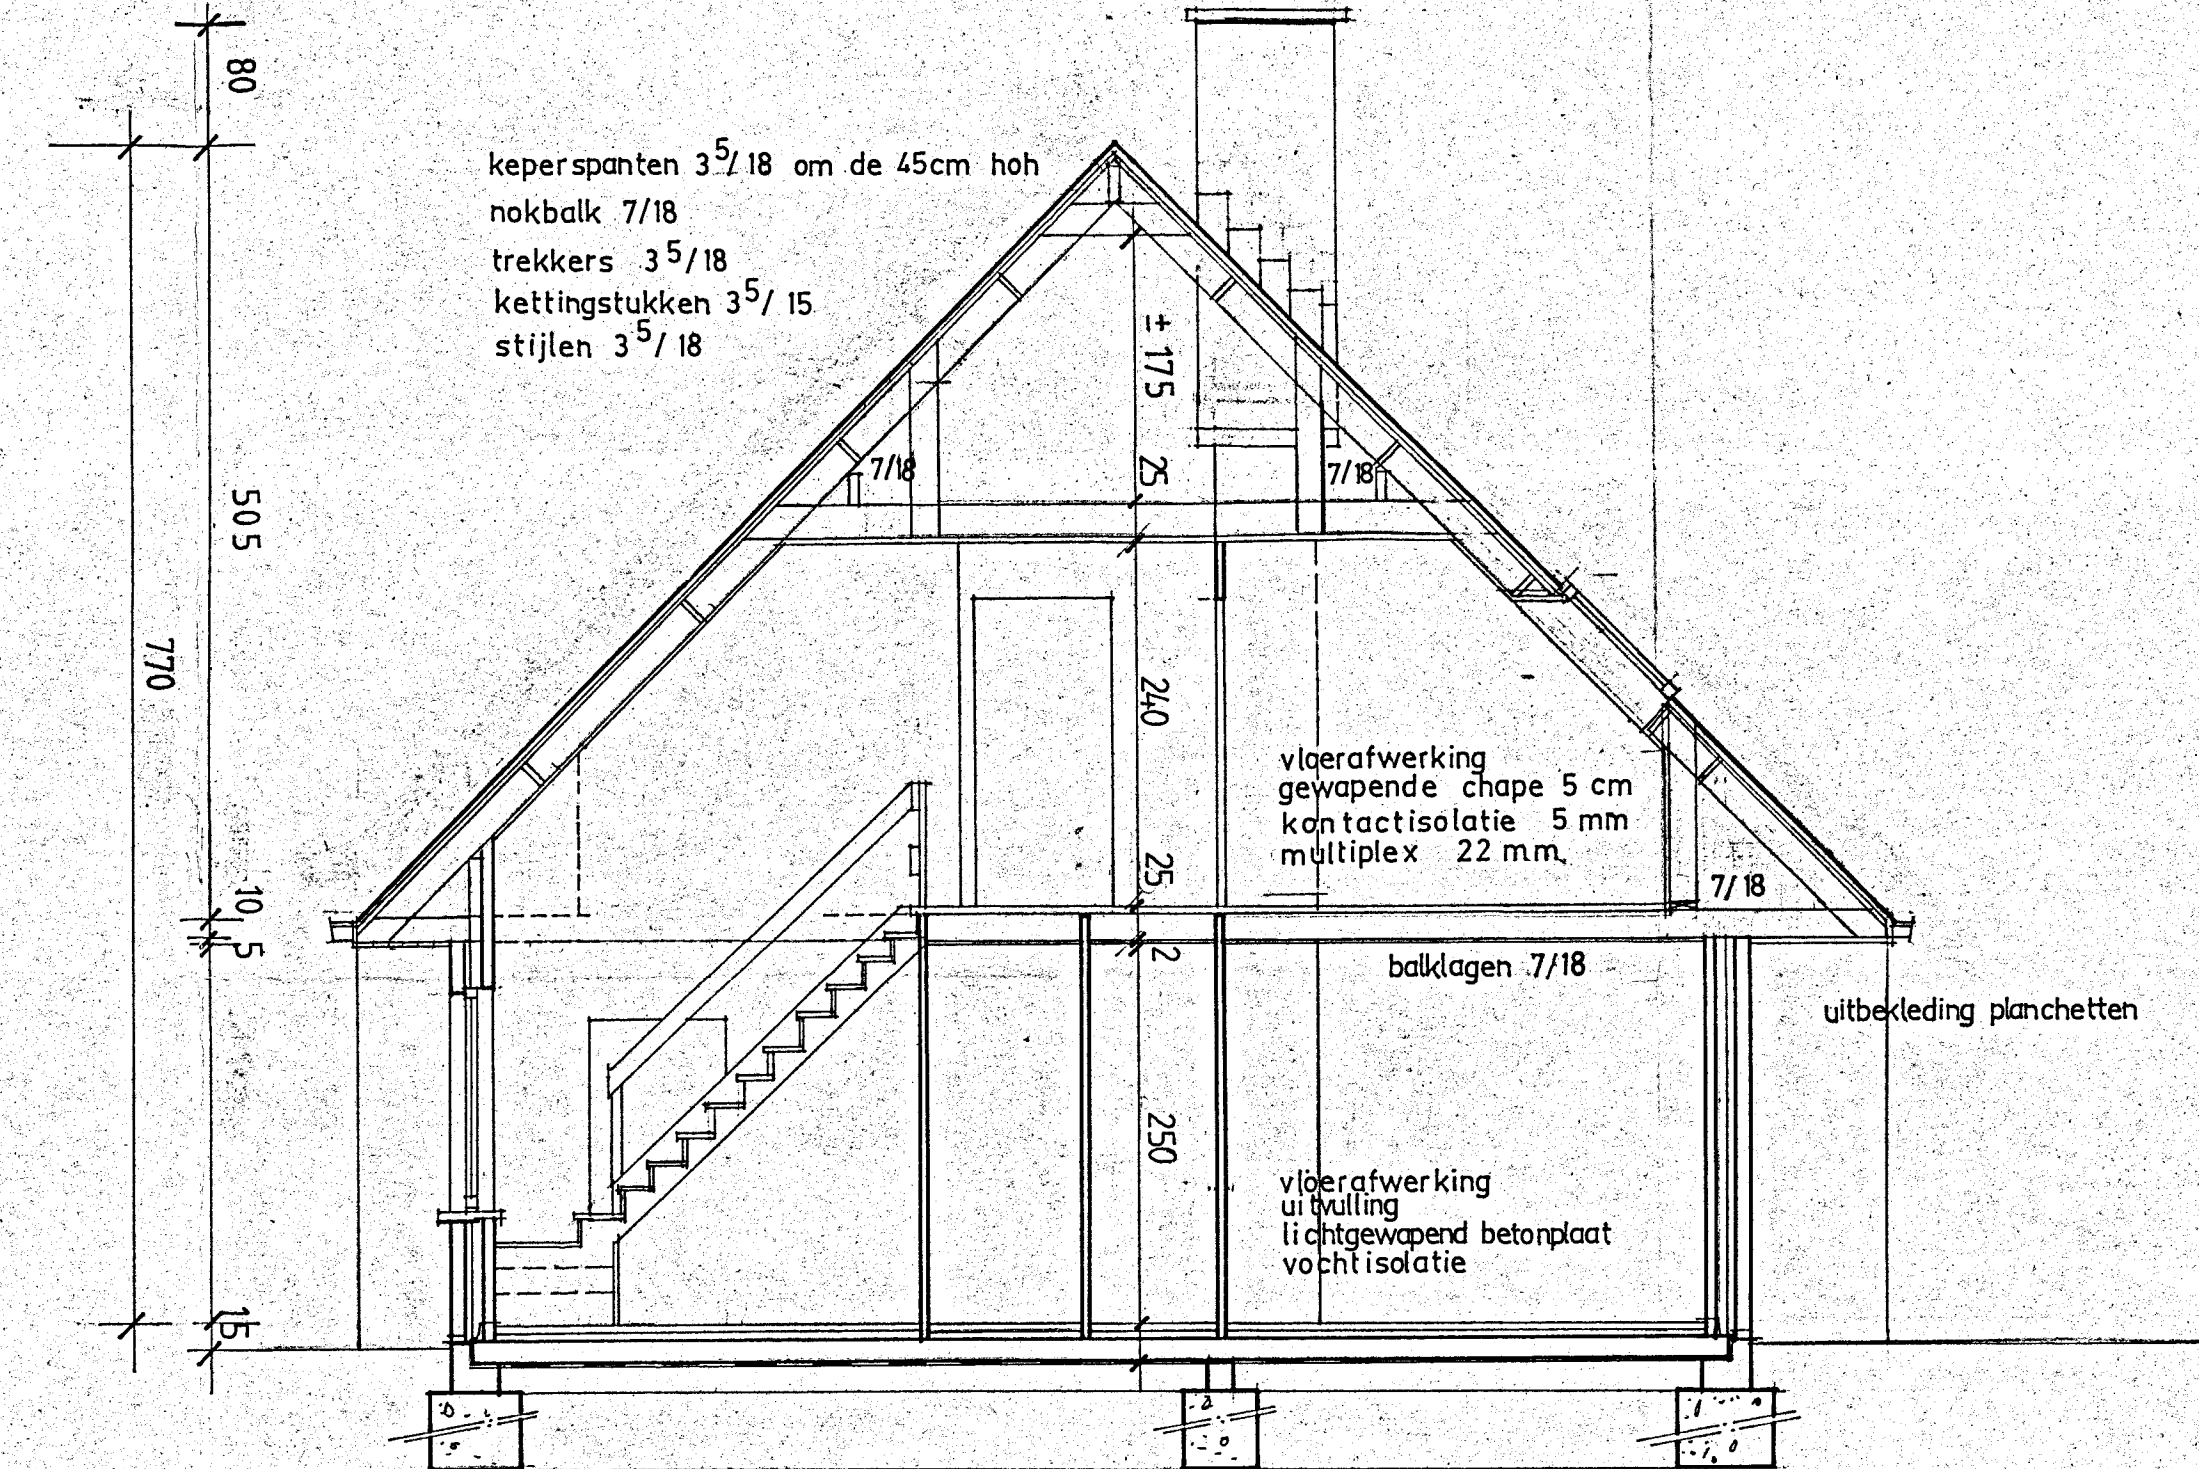
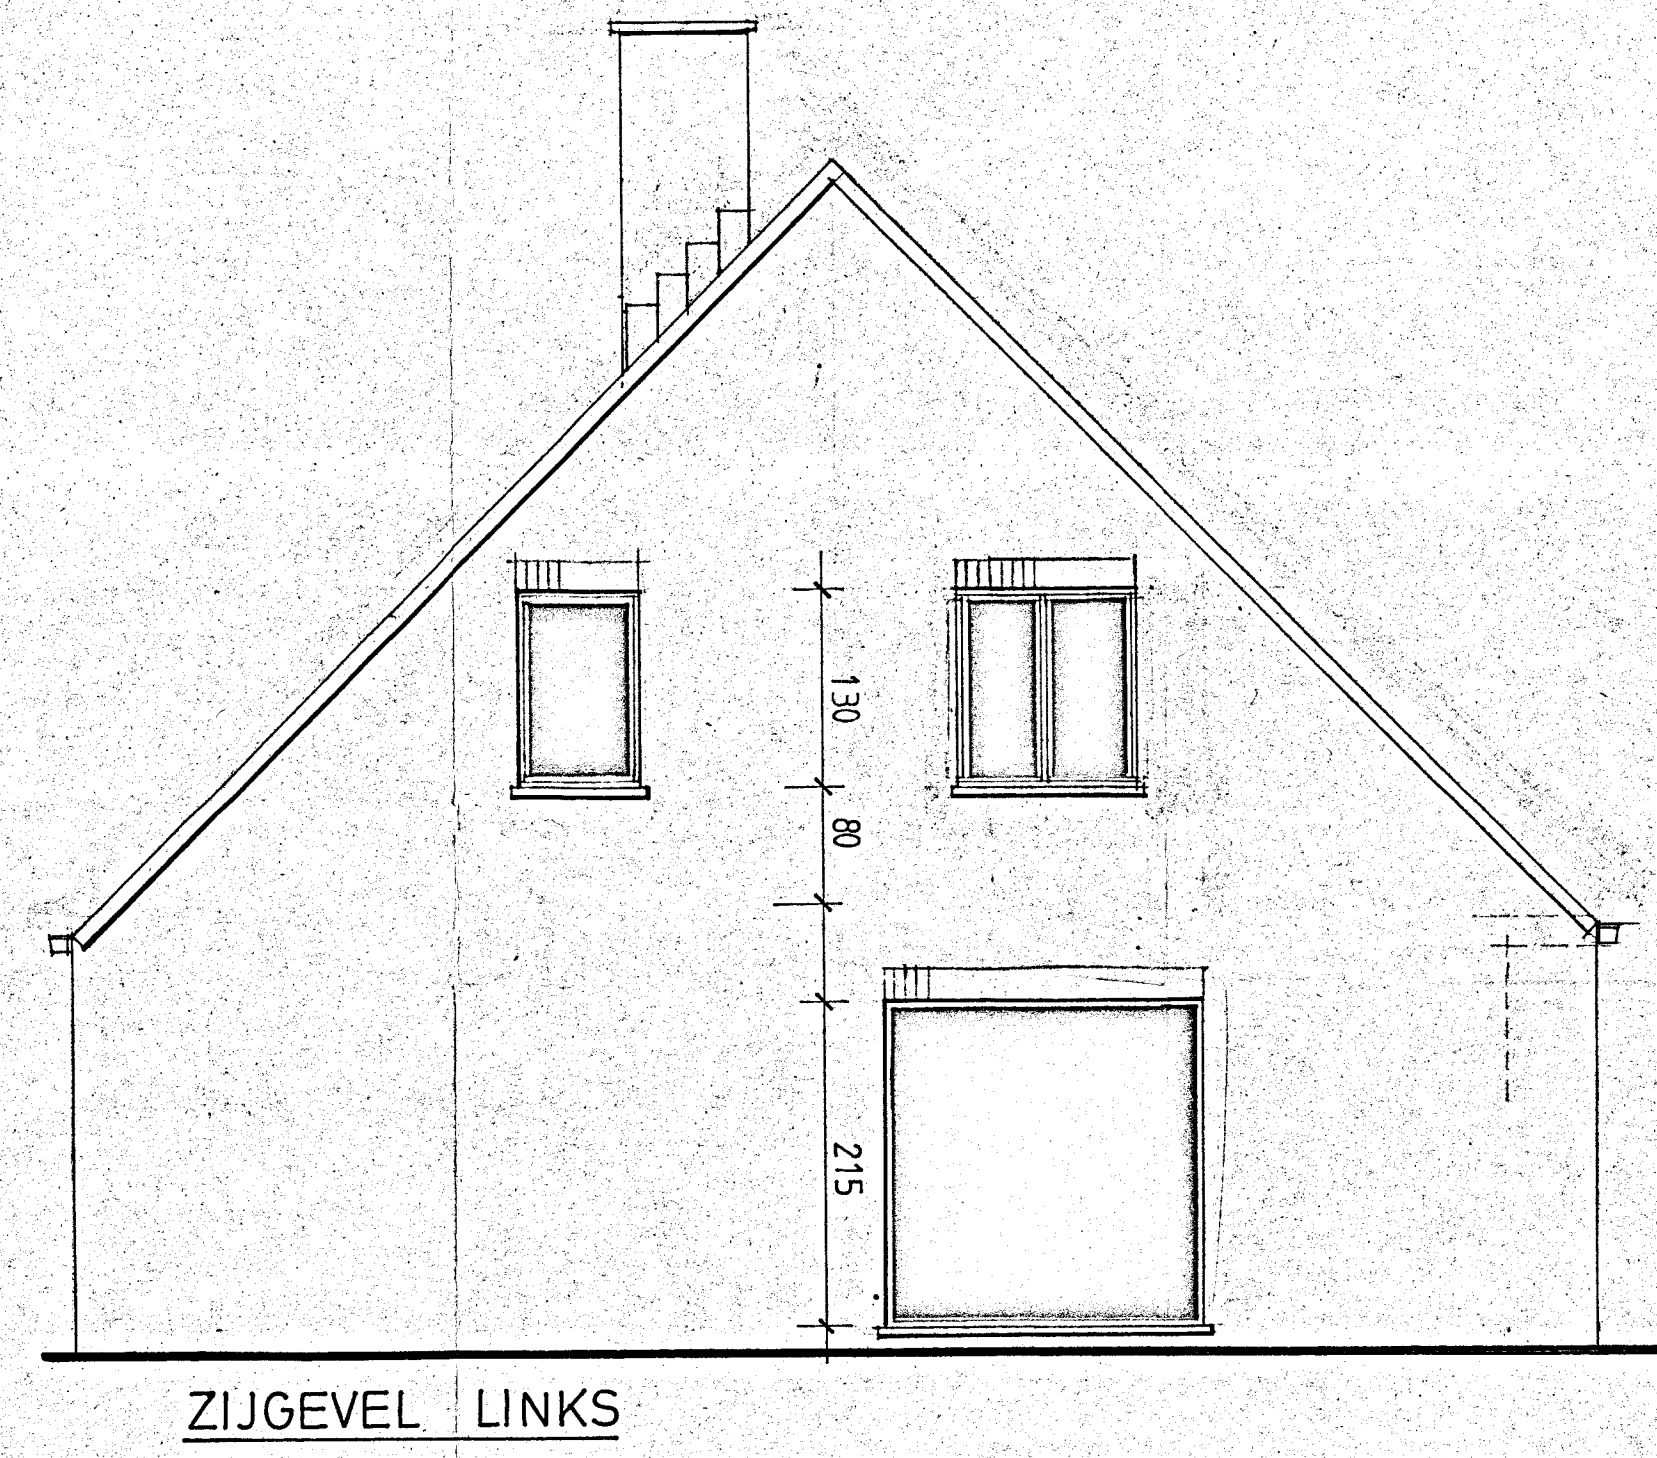
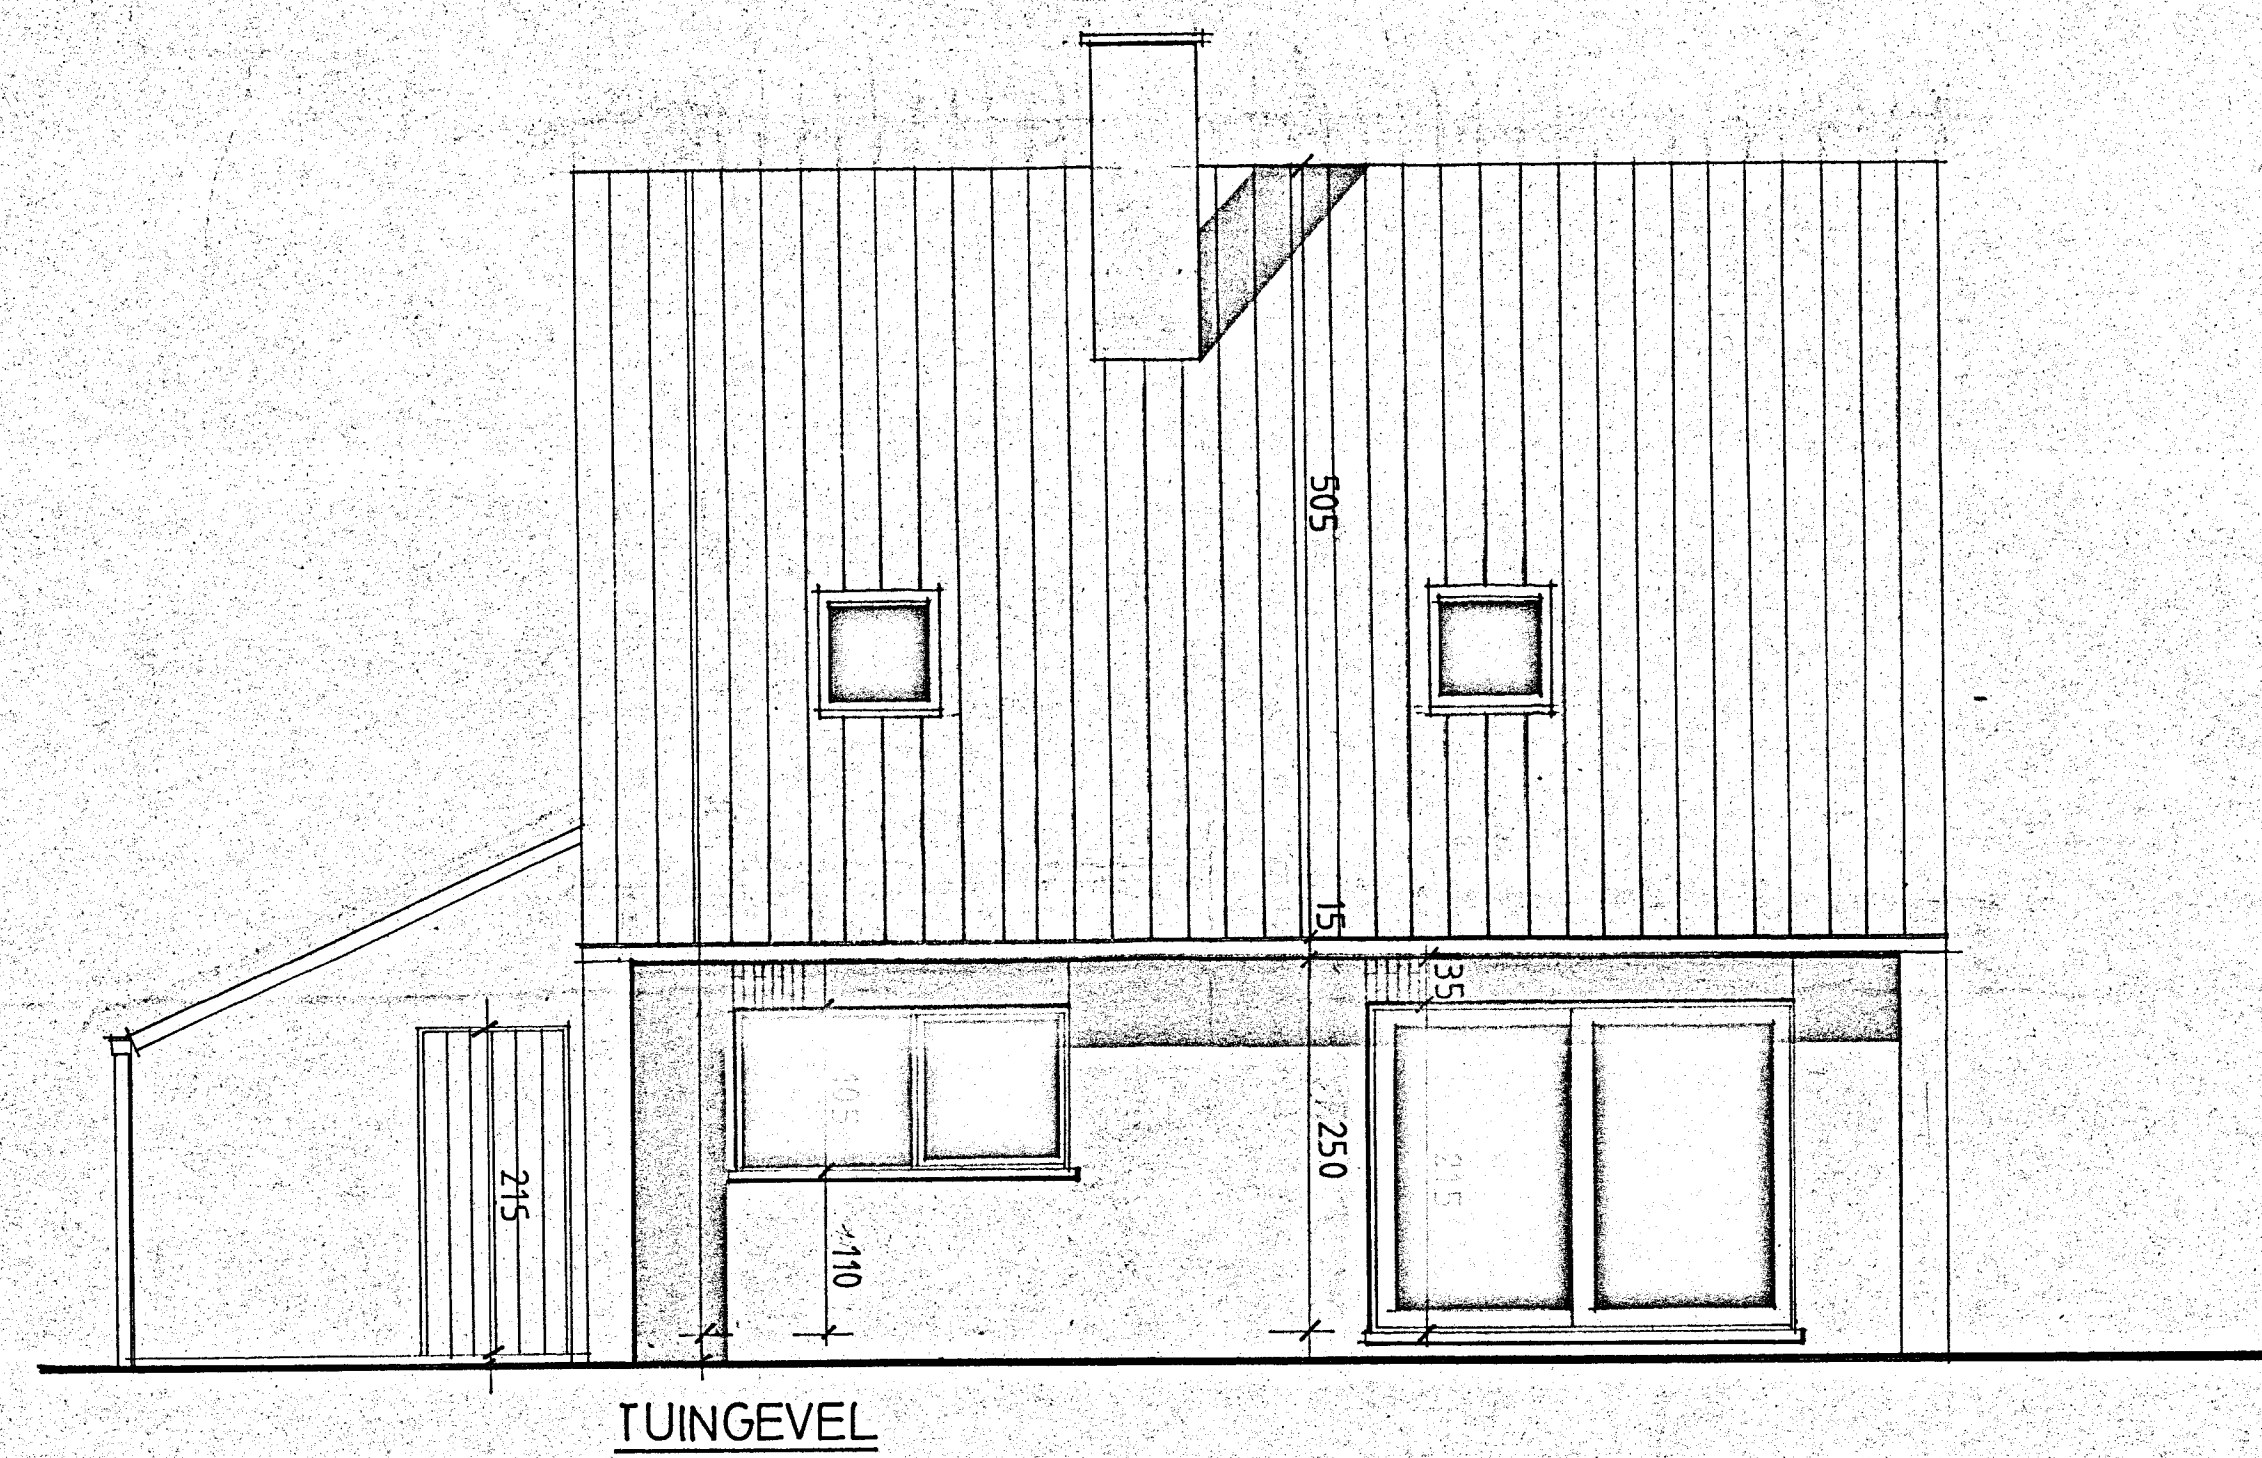


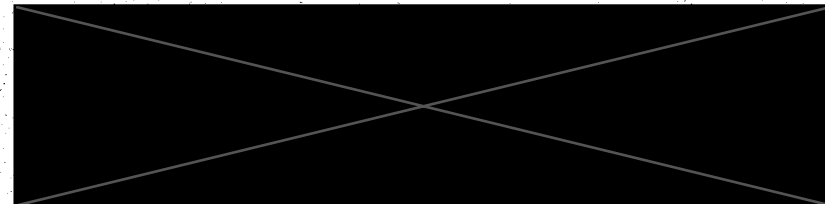

provincie gemeente	OOST-VLAANDEREN NAZARETH		
BOUWEN VAN EEN EENGEZINSWONING			
ligging	NOORDERBIESTEN 9810 NAZARETH kad. gekend sectie A nr. 645^c deel. 648^b deel		
opdrachtgever			
architect	architektenbureau Michel VEROUGSTRAETE bvba Diapstraat 73 - 9810 Nazareth tel. 091/85 62 68 - 0171/76 49 20 - fax. 091/85 57 14		
aard	inplanting - ligging planten - gevels - doorsnede		
wijzigingen			
de opdrachtgever	de aannemer	de architect	
schaal 1/50	datum 26/11/91	dossier 9132	plan nr. 1/1