Heidebergen 3 Sint—Martens Latem

A—PLAN
ARCHITECT **PIET STEYAERT** **0475 45 49 23**
ZEEDIJK 8
8620 NIEUWPOORT

piet@pietsteyaert.be

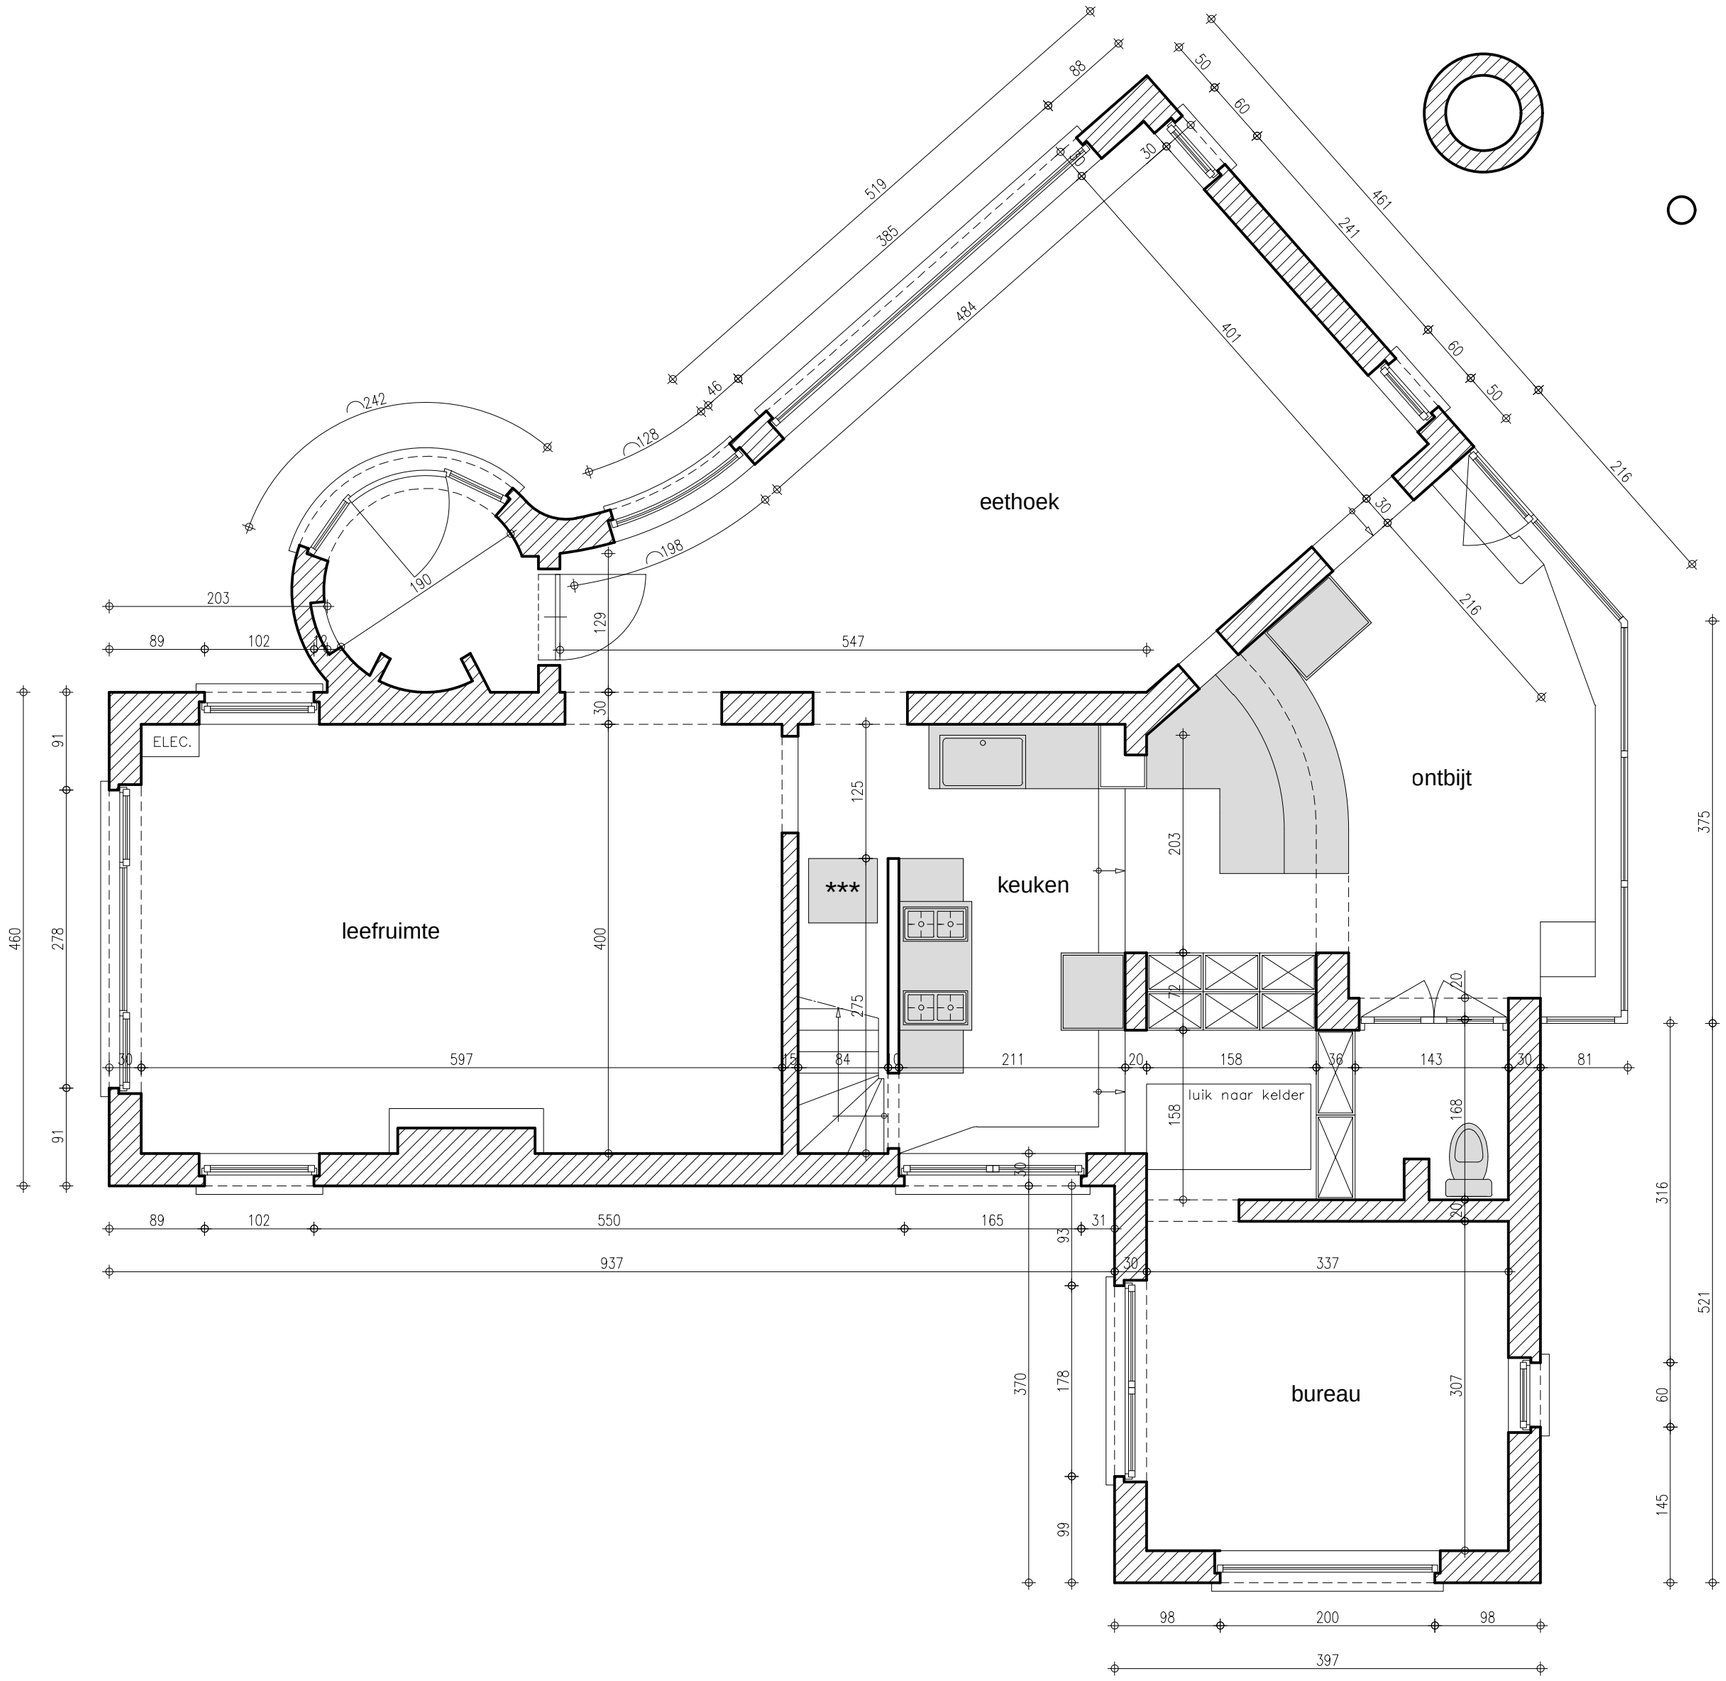

0 m 1 m 2 m 3 m 4 m 5 m 10 m

GELIJKVLOERS - bestaand 1/50