




VOORGEVEL
SCHAAL 1/50




ZIJGEVEL RECHTS
SCHAAL 1/50



ZIJGEVEL LINKS
SCHAAL 1/50

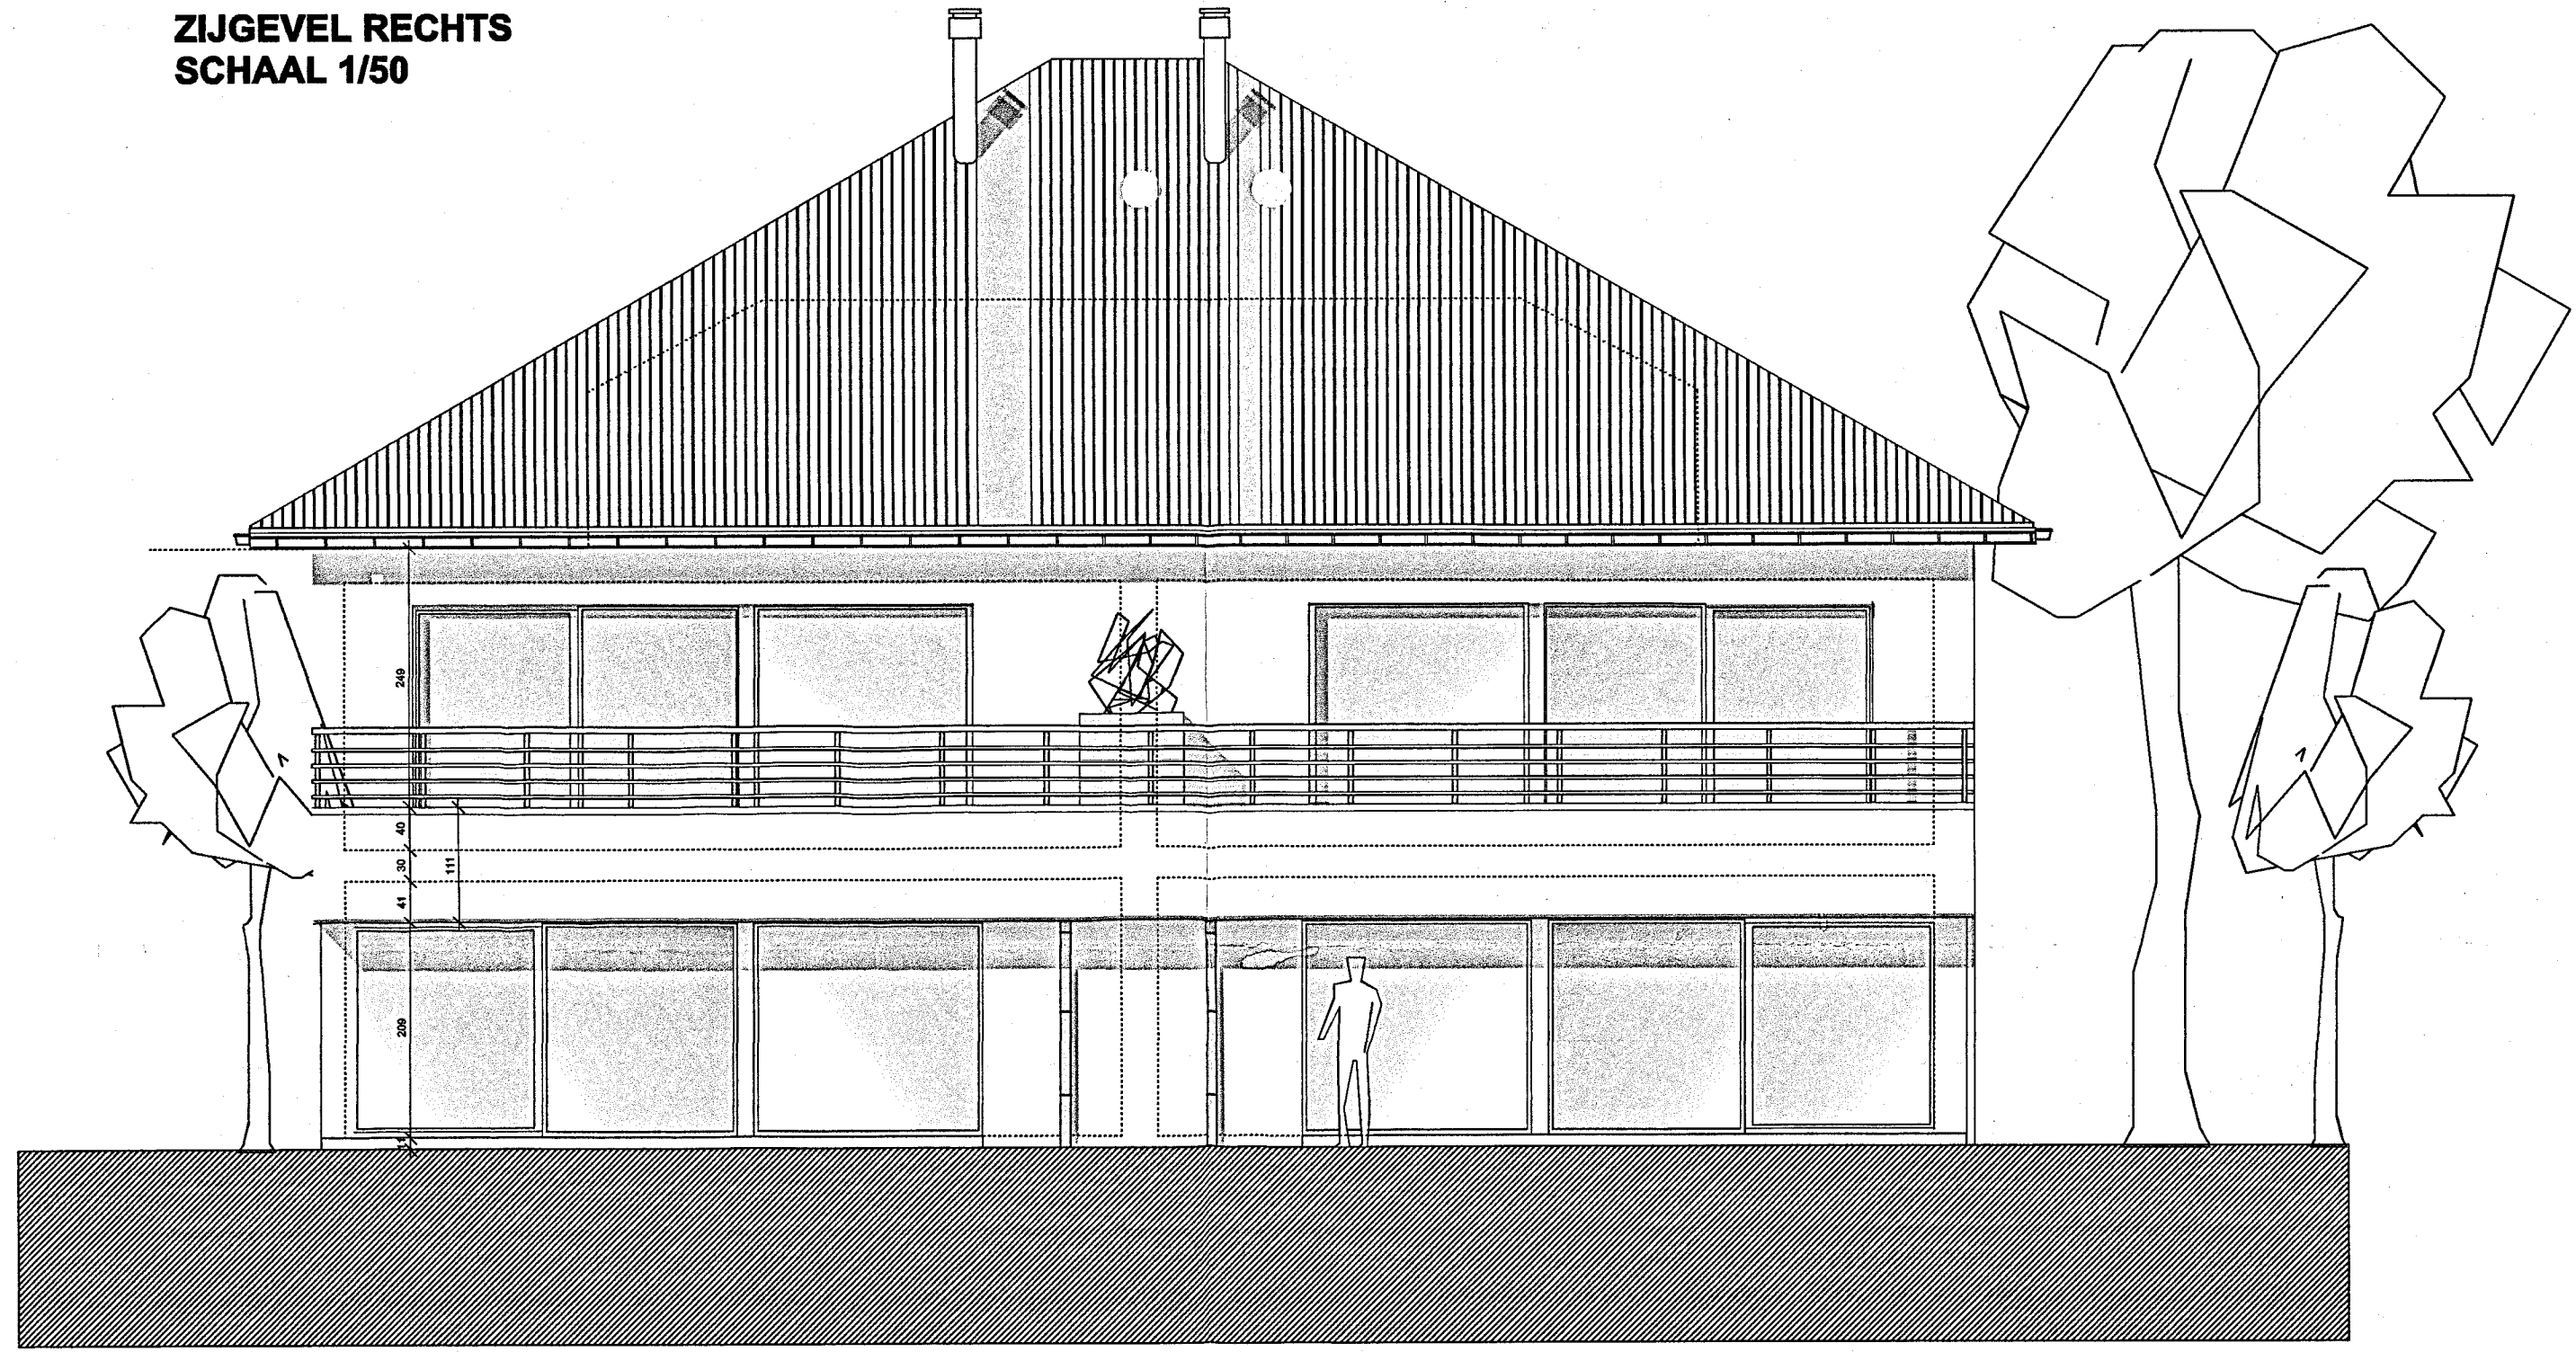


ACHTERGEVEL
SCHAAL 1/50

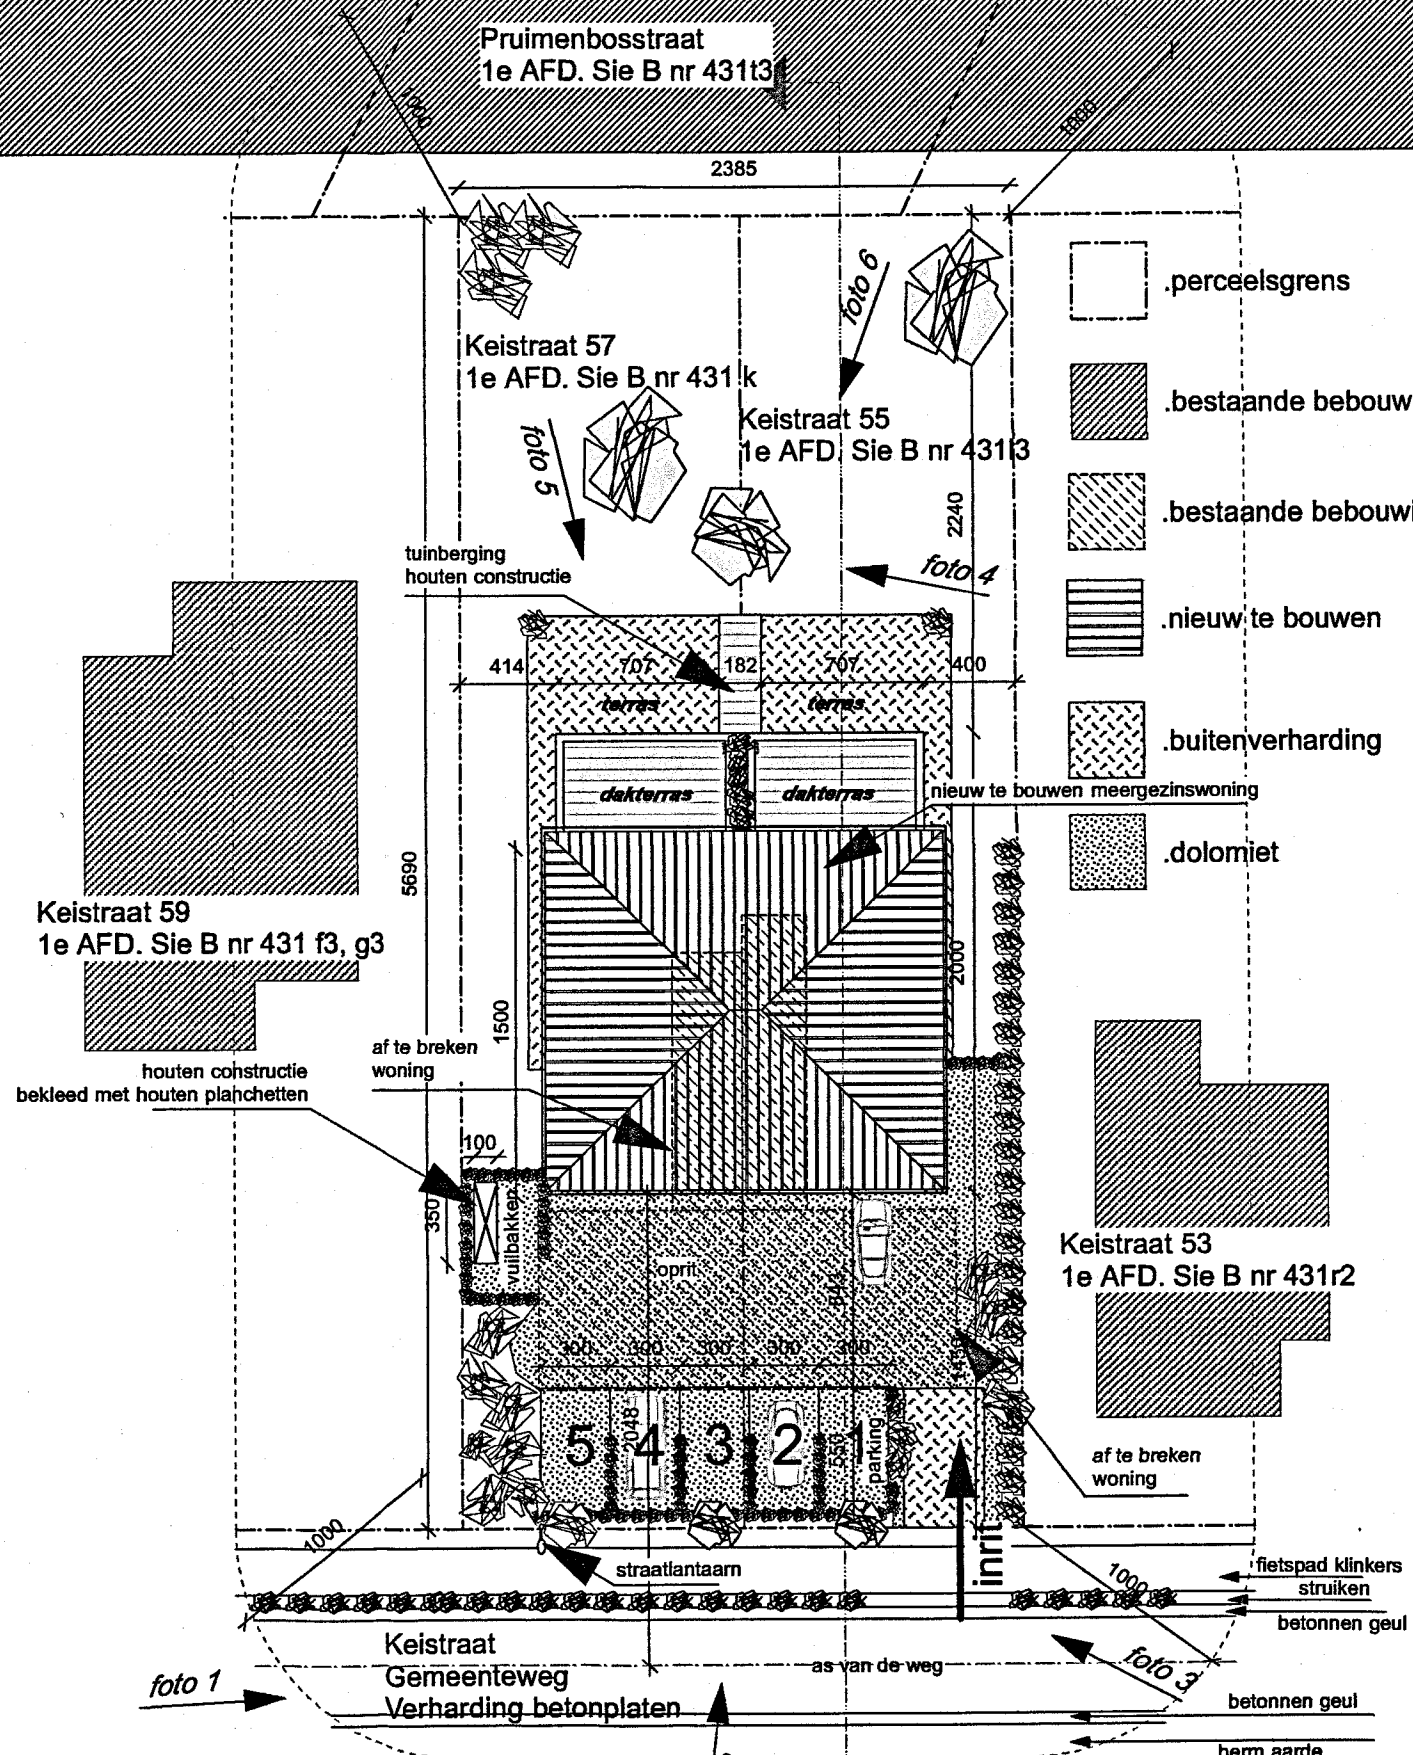

INPLANTINGPLAN
SCHAAL 1/250

- PROFIEL NIEUW TE BOUWEN MEERGEZINSWONING
- PROFIEL AF TE BREKEN WONING
- PROFIEL n° 59
- PROFIEL n° 53

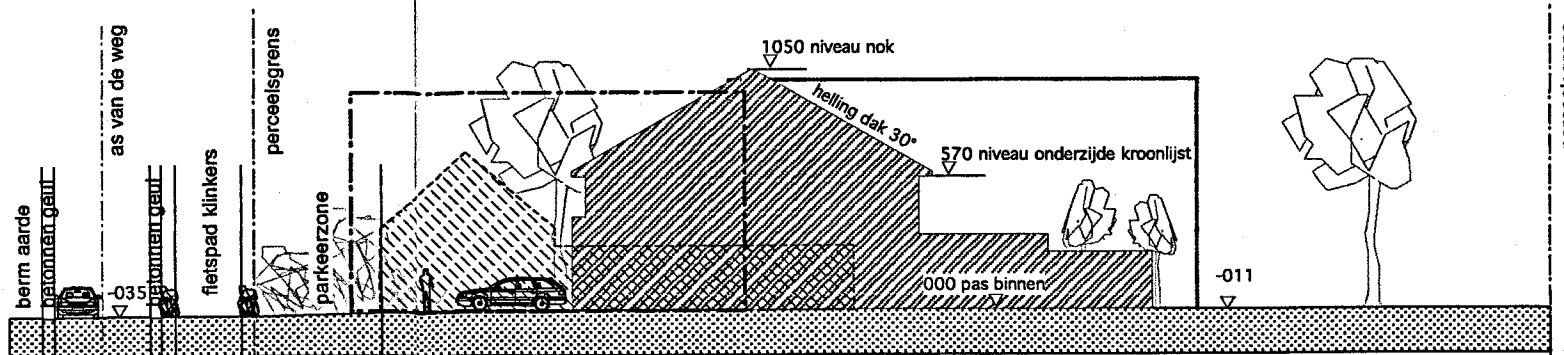

terreinprofiel
SCHAAL 1/250

GEVELMATERIALEN:

gevelsteen baksteen kleur lichtgrijs-wit.
voorgevel gelijkvloers uitbekleding planchetten ceder behandeld natuurkleur
buitenberging achtergevel houten oregonstructuur bekleed met cederplanchetten
buitenschrijnwerk aluminium: kleur donkergrijs antraciet
dakpannen vauban kleur zwart
dorpels arduin
dakgoten en regenpijpen: zink
uitbekleding dakoverstek planchetten ceder behandeld natuurkleur
borstweringen roestvrij staal
bekleding terrassen verdieping planken tropisch hardhout.

Alle vermelde afmetingen op het funderings- rioleringsplan zijn slechts richtingsgevoel.
Funderingswijze en afmetingen nog te bepalen door ingenieur stabiliteit.
De maten van het terrein zijn benaderend, exacte maten dienen geverifieerd te worden door een terreinopmeting door een landmeter aangesteld door de bouwheer.
Alle compartimentscheidende wanden Rf 1h, compartimentscheidende deuren Rf 12 h

hellingen riolering:
fecal water: 1 %
afval water: 0.5 %
regenwater: 0.5 %
helling terrassen: 1 %
helling plat dak: 1.5 %

Project: Slopen van twee woningen en de bouw van 4 appartementen

Bouwheer:

Bouwplaats: Keistraat 55-57
9840 De Pinte
afd. 3 Sie B nrs.431d3 en k, m, l
Provincie Oost-Vlaanderen

Architect: BK- Architecten bvba
Palinghuizen 18
9000 Gent
rpr. 0.897.629.783
blarch@telenet.be
fax: 09/375.09.63
gsm David: 0479/71.33.69
gsm Erik: 0477/64.74.47

Planinhoud:

gevelaanzichten	1/50
inplantingsplan	1/250
inrichtingsplan	1/15000
omgevingen	1/2500
terreinprofiel	1/250

Plan 2/2 RDPR.01-07 UV
Datum 07/10/2009
Fase Uitvoering

