


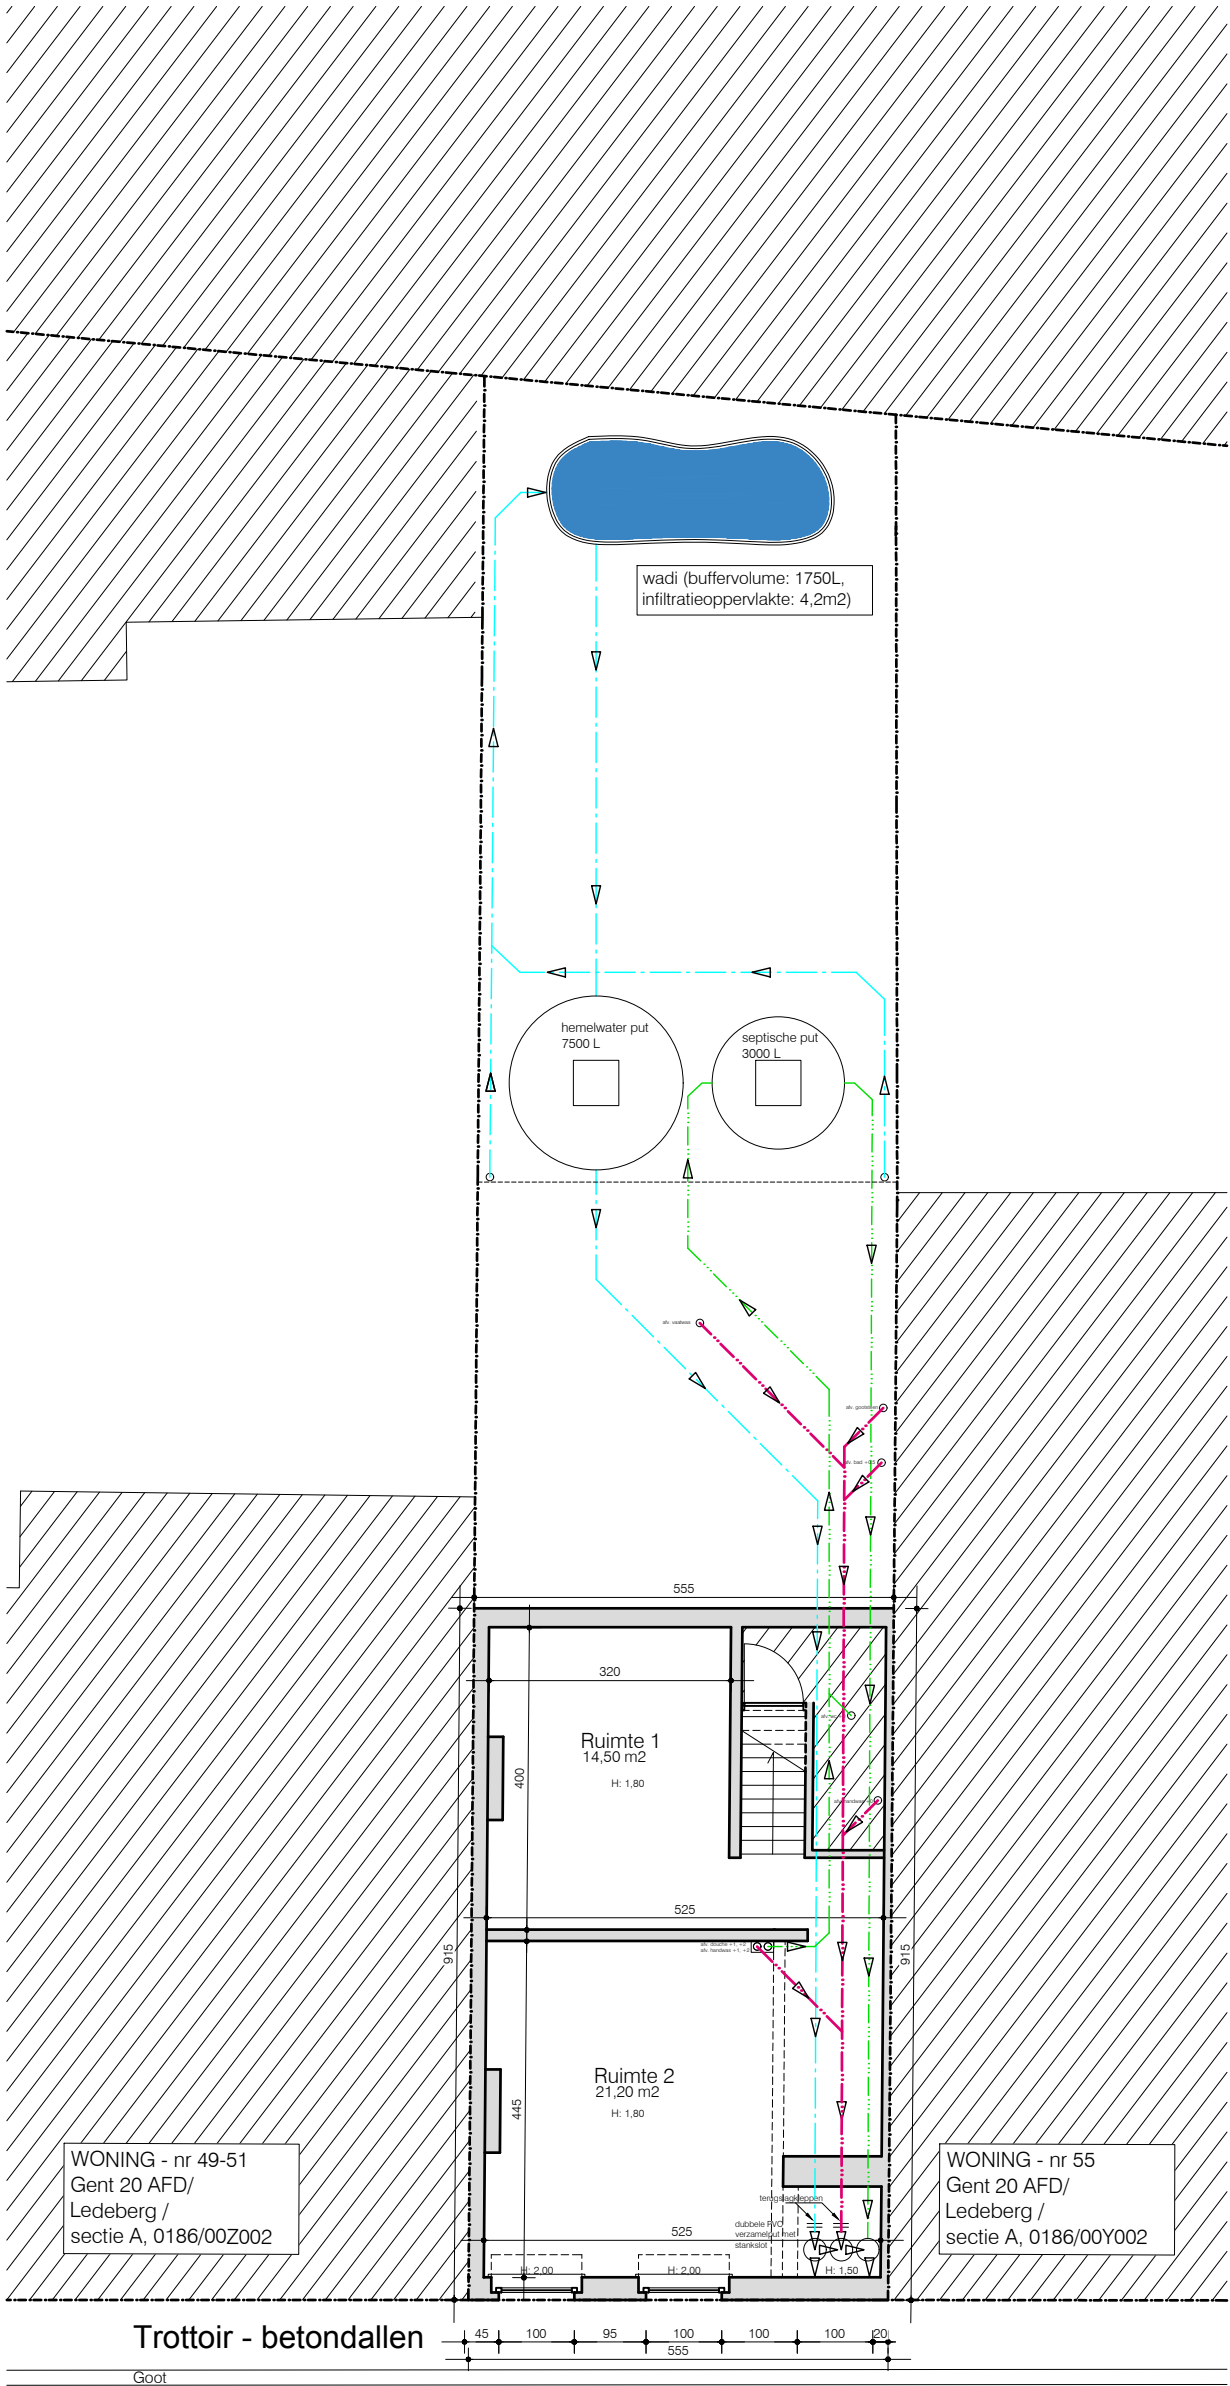

Parkeervoorziening

As van de weg

August Van Bockxstaelestraat

Betonklinkers

Goot

Trottoir - betondallen

kelderverdieping/riolering
nieuwe toestand
alle afmetingen zijn in cm
schaal 1/100



