

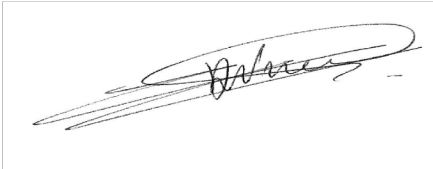


Elektronisch ondertekend op 16/10/2023
door An Caroline De Vreese, Algemeen
Directeur

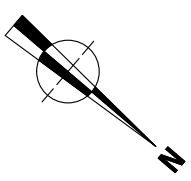

Elektronisch ondertekend op 16/10/2023
door Pieter Johan Vanderheyden,
Burgemeester

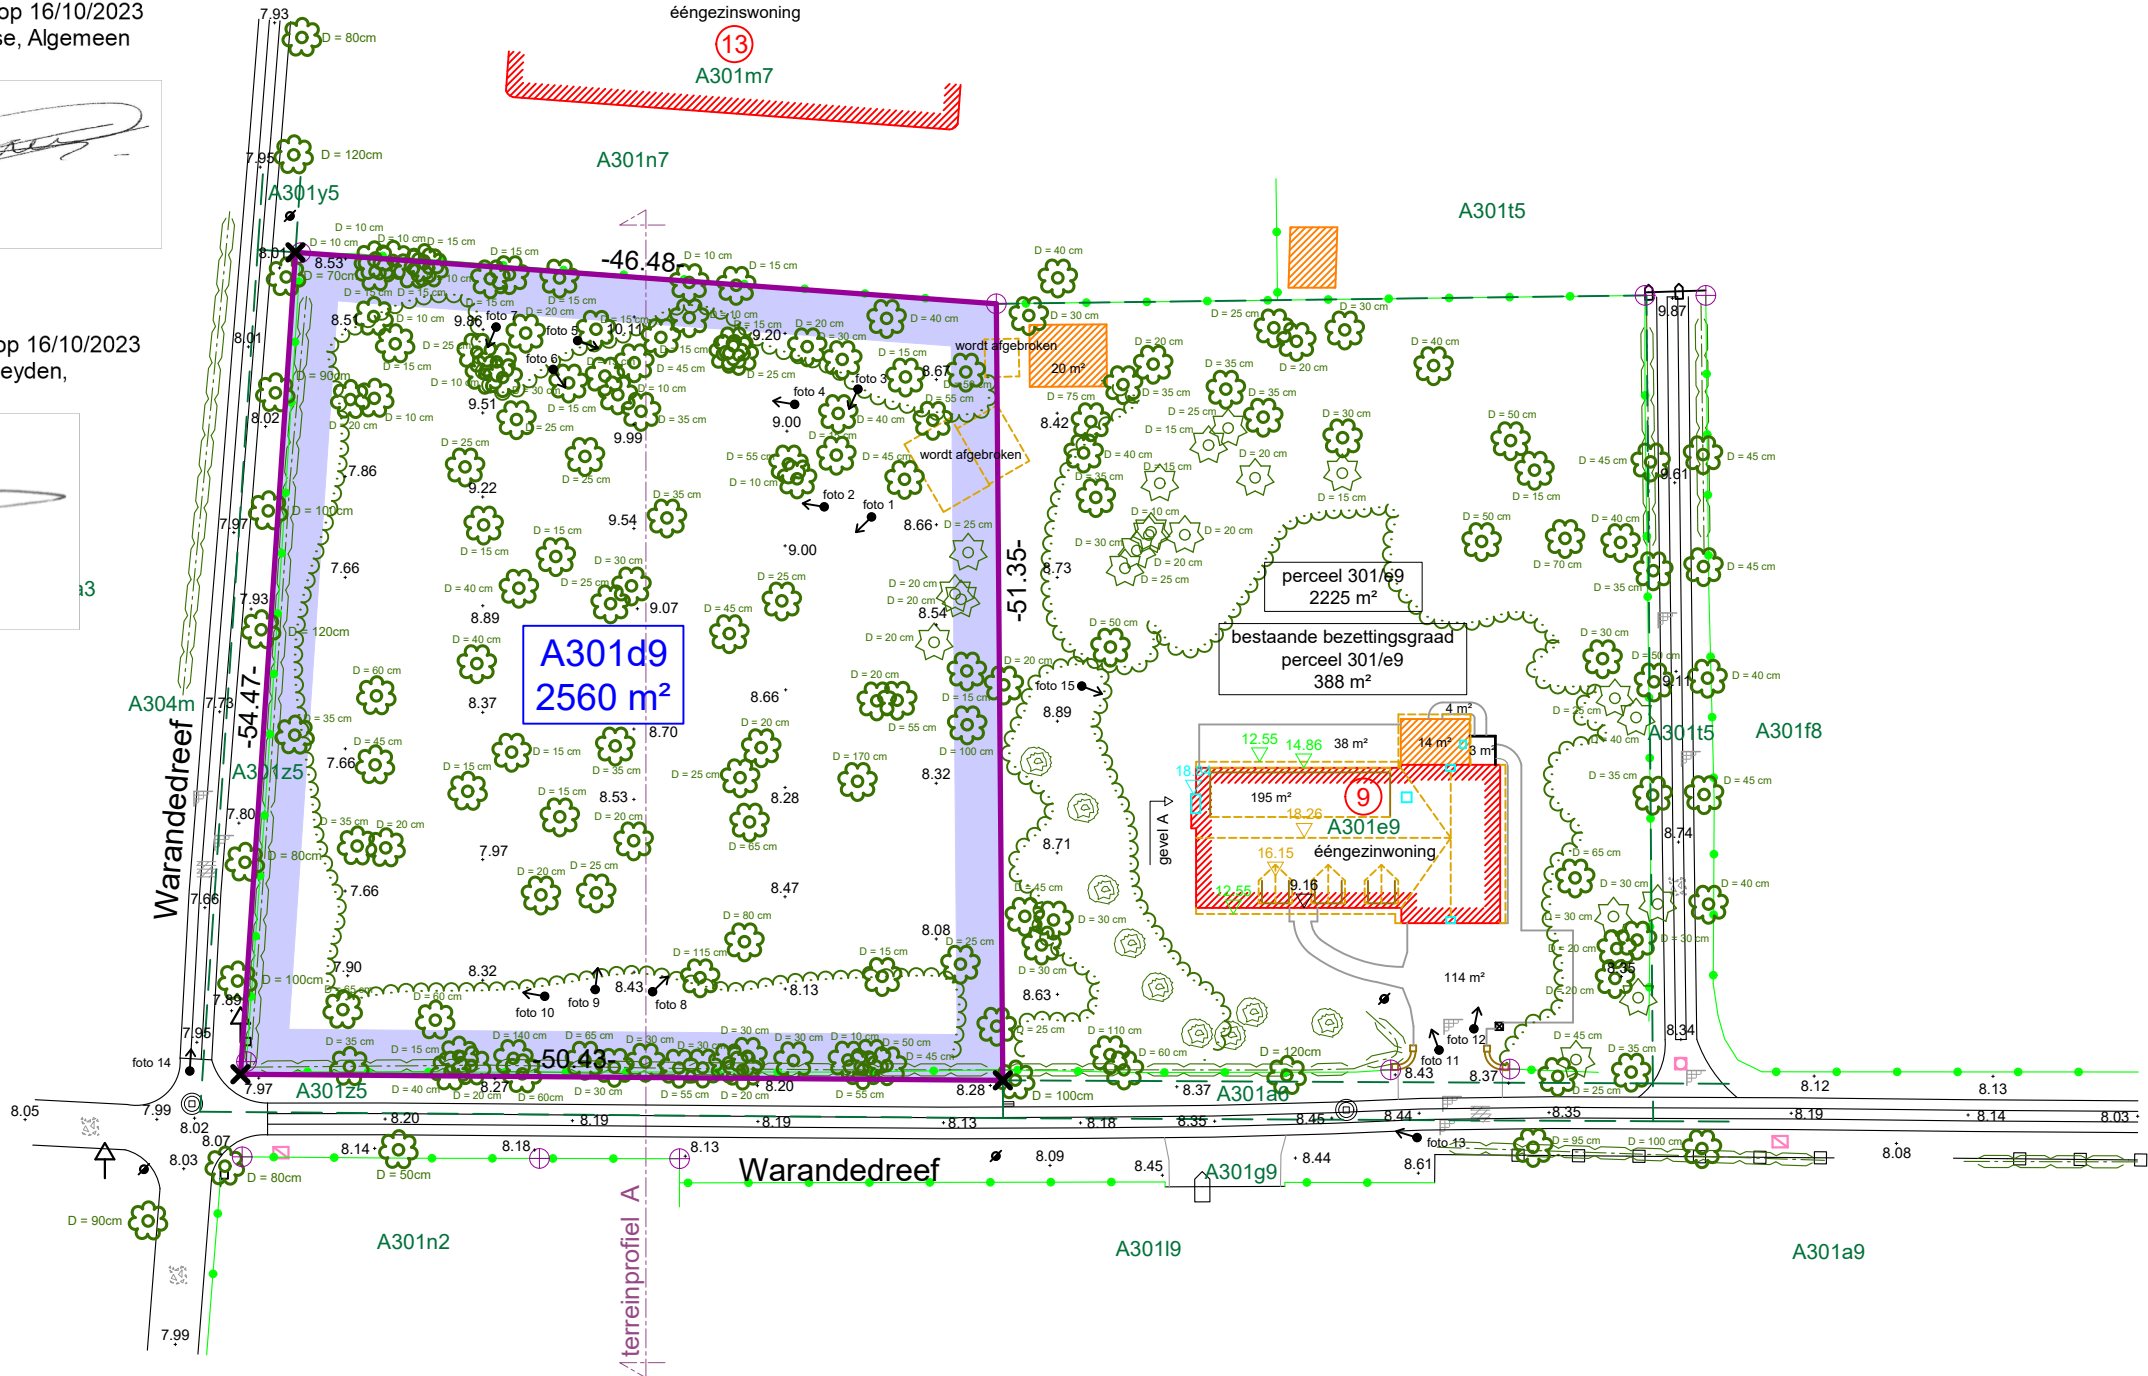

VERKADELING WARANDEEDREF - SINT-MARTENS-LATEM

schaal 1/500

28/04/2023

Warandedreef 9, 9831 Sint-Martens-Latem


Sint-Martens-Latem 2de afdeling/Deurle, sectie A, 301e9, 301d9, 301a6 & 301z5

VERKADELINGSPLAN BESTAANDE TOESTAND

U:\1.4 Modeldocumenten\1.4.11 BricsCAD\CCExperts_LOGO_PAN_POS.png

Claeyssens en Couckuyt BV
Kouterbaan 16b
9830 Sint-Martens-Latem

09 233 40 54
info@ccexperts.be
www.ccexperts.be

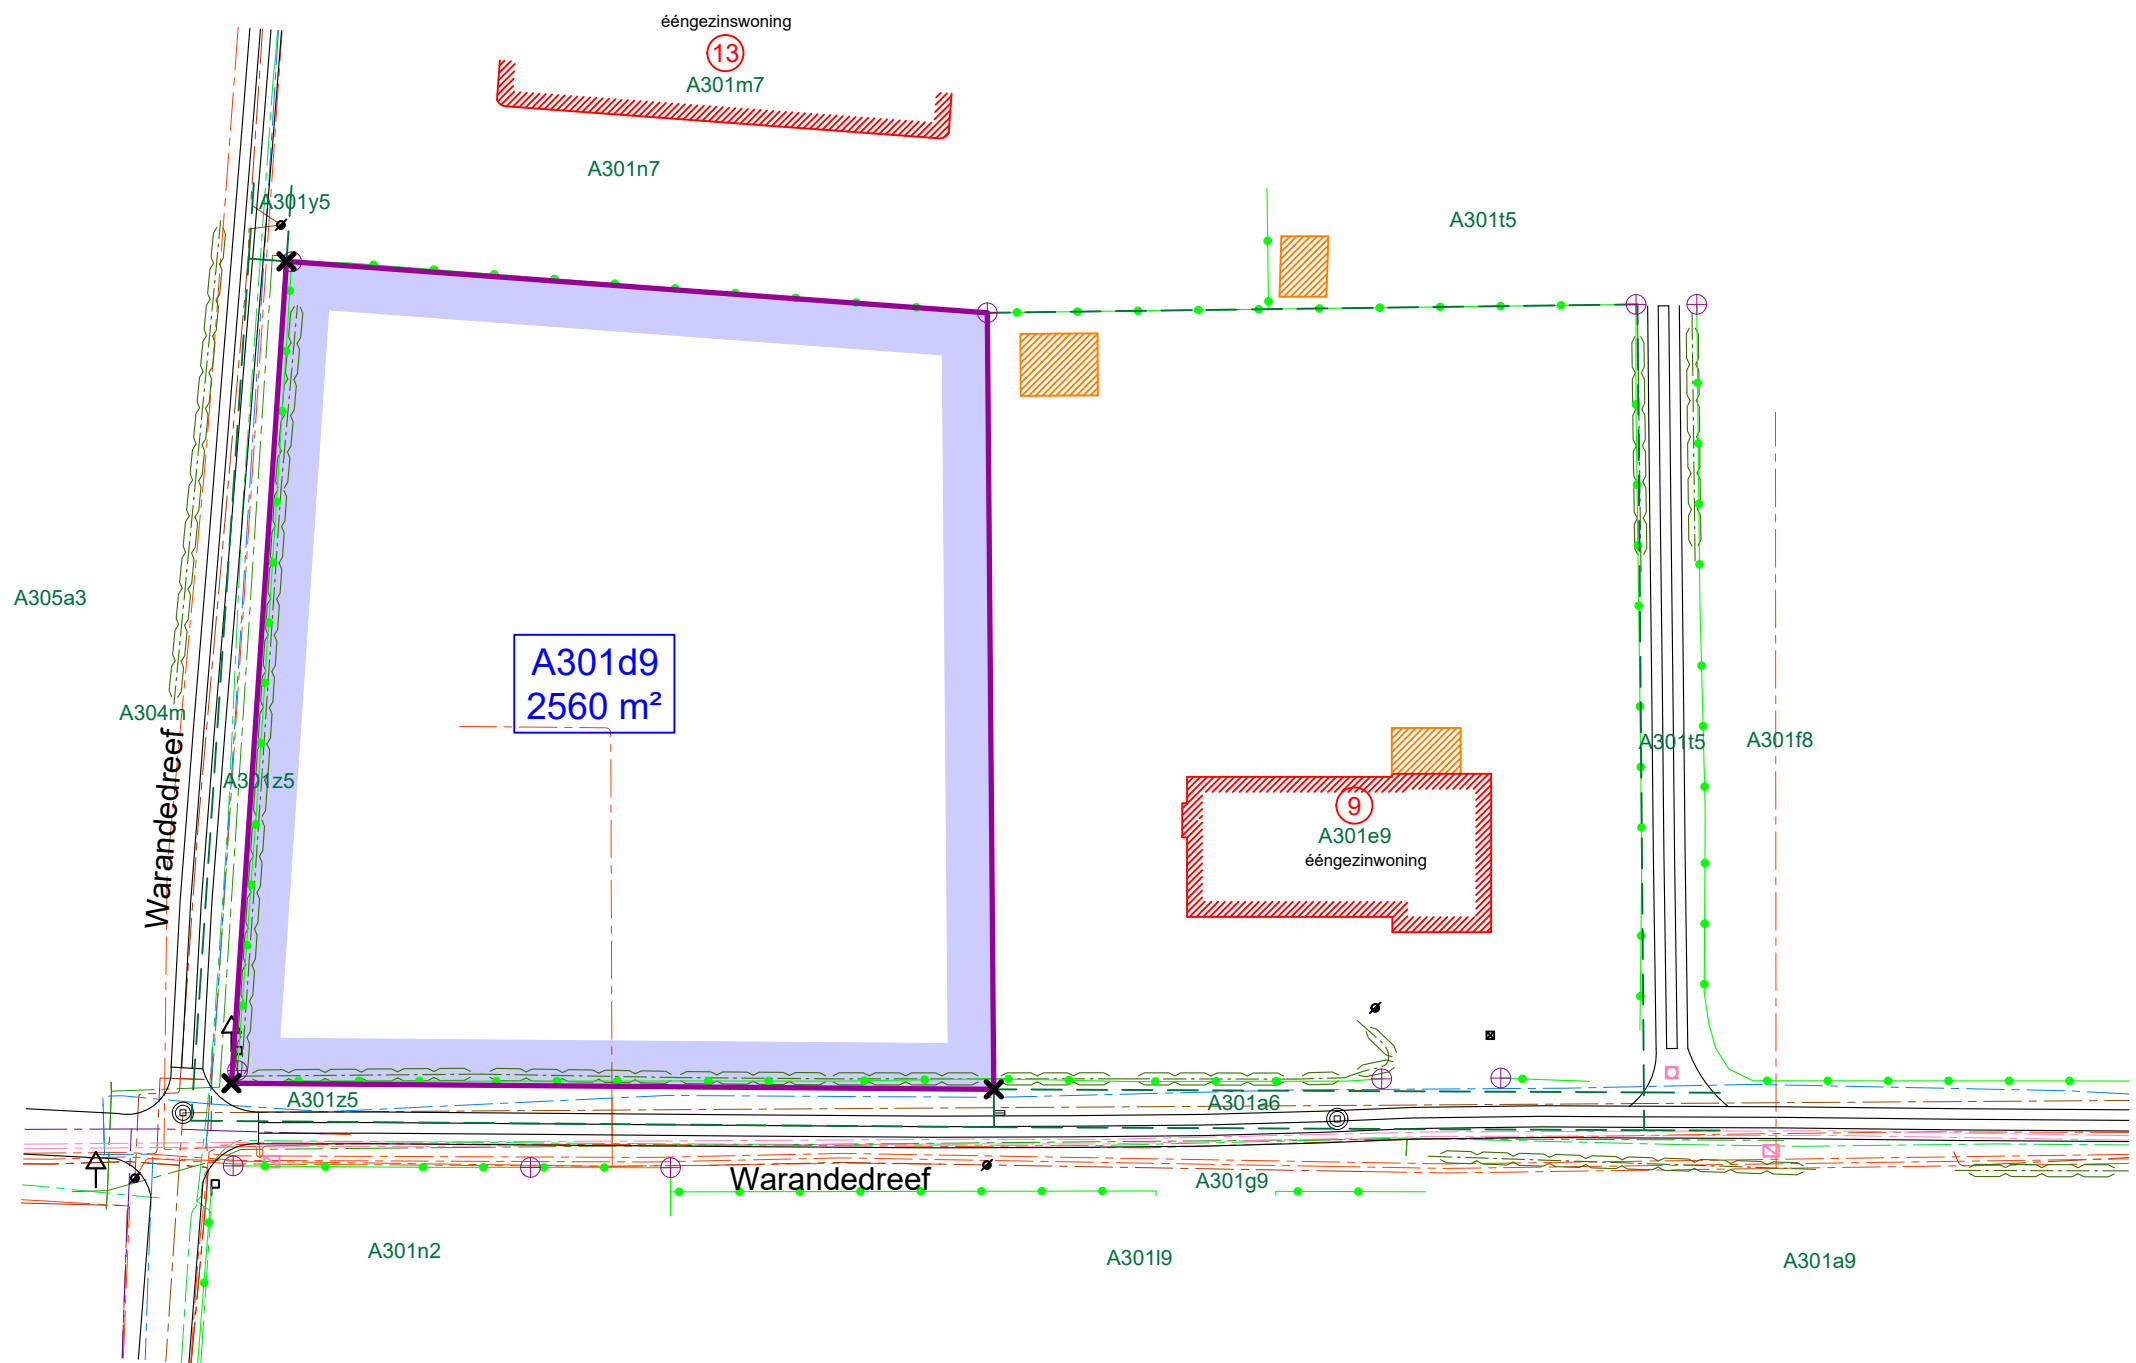

VERKAVELING WARANDEDREEF - SINT-MARTENS-LATEM

schaal 1/500

28/04/2023

Warandedreef 9, 9831 Sint-Martens-Latem


Sint-Martens-Latem 2de afdeling/Deurle, sectie A, 301e9, 301d9, 301a6 & 301z5

VERKAVELINGSPLAN BESTAANDE TOESTAND - NUTSVOORZIENINGEN

**Claeyssens
& Couckuyt**
EXPERTS

Claeyssens en Couckuyt BV
Kouterbaan 16b
9830 Sint-Martens-Latem

09 233 40 54
info@ccexperts.be
www.ccexperts.be

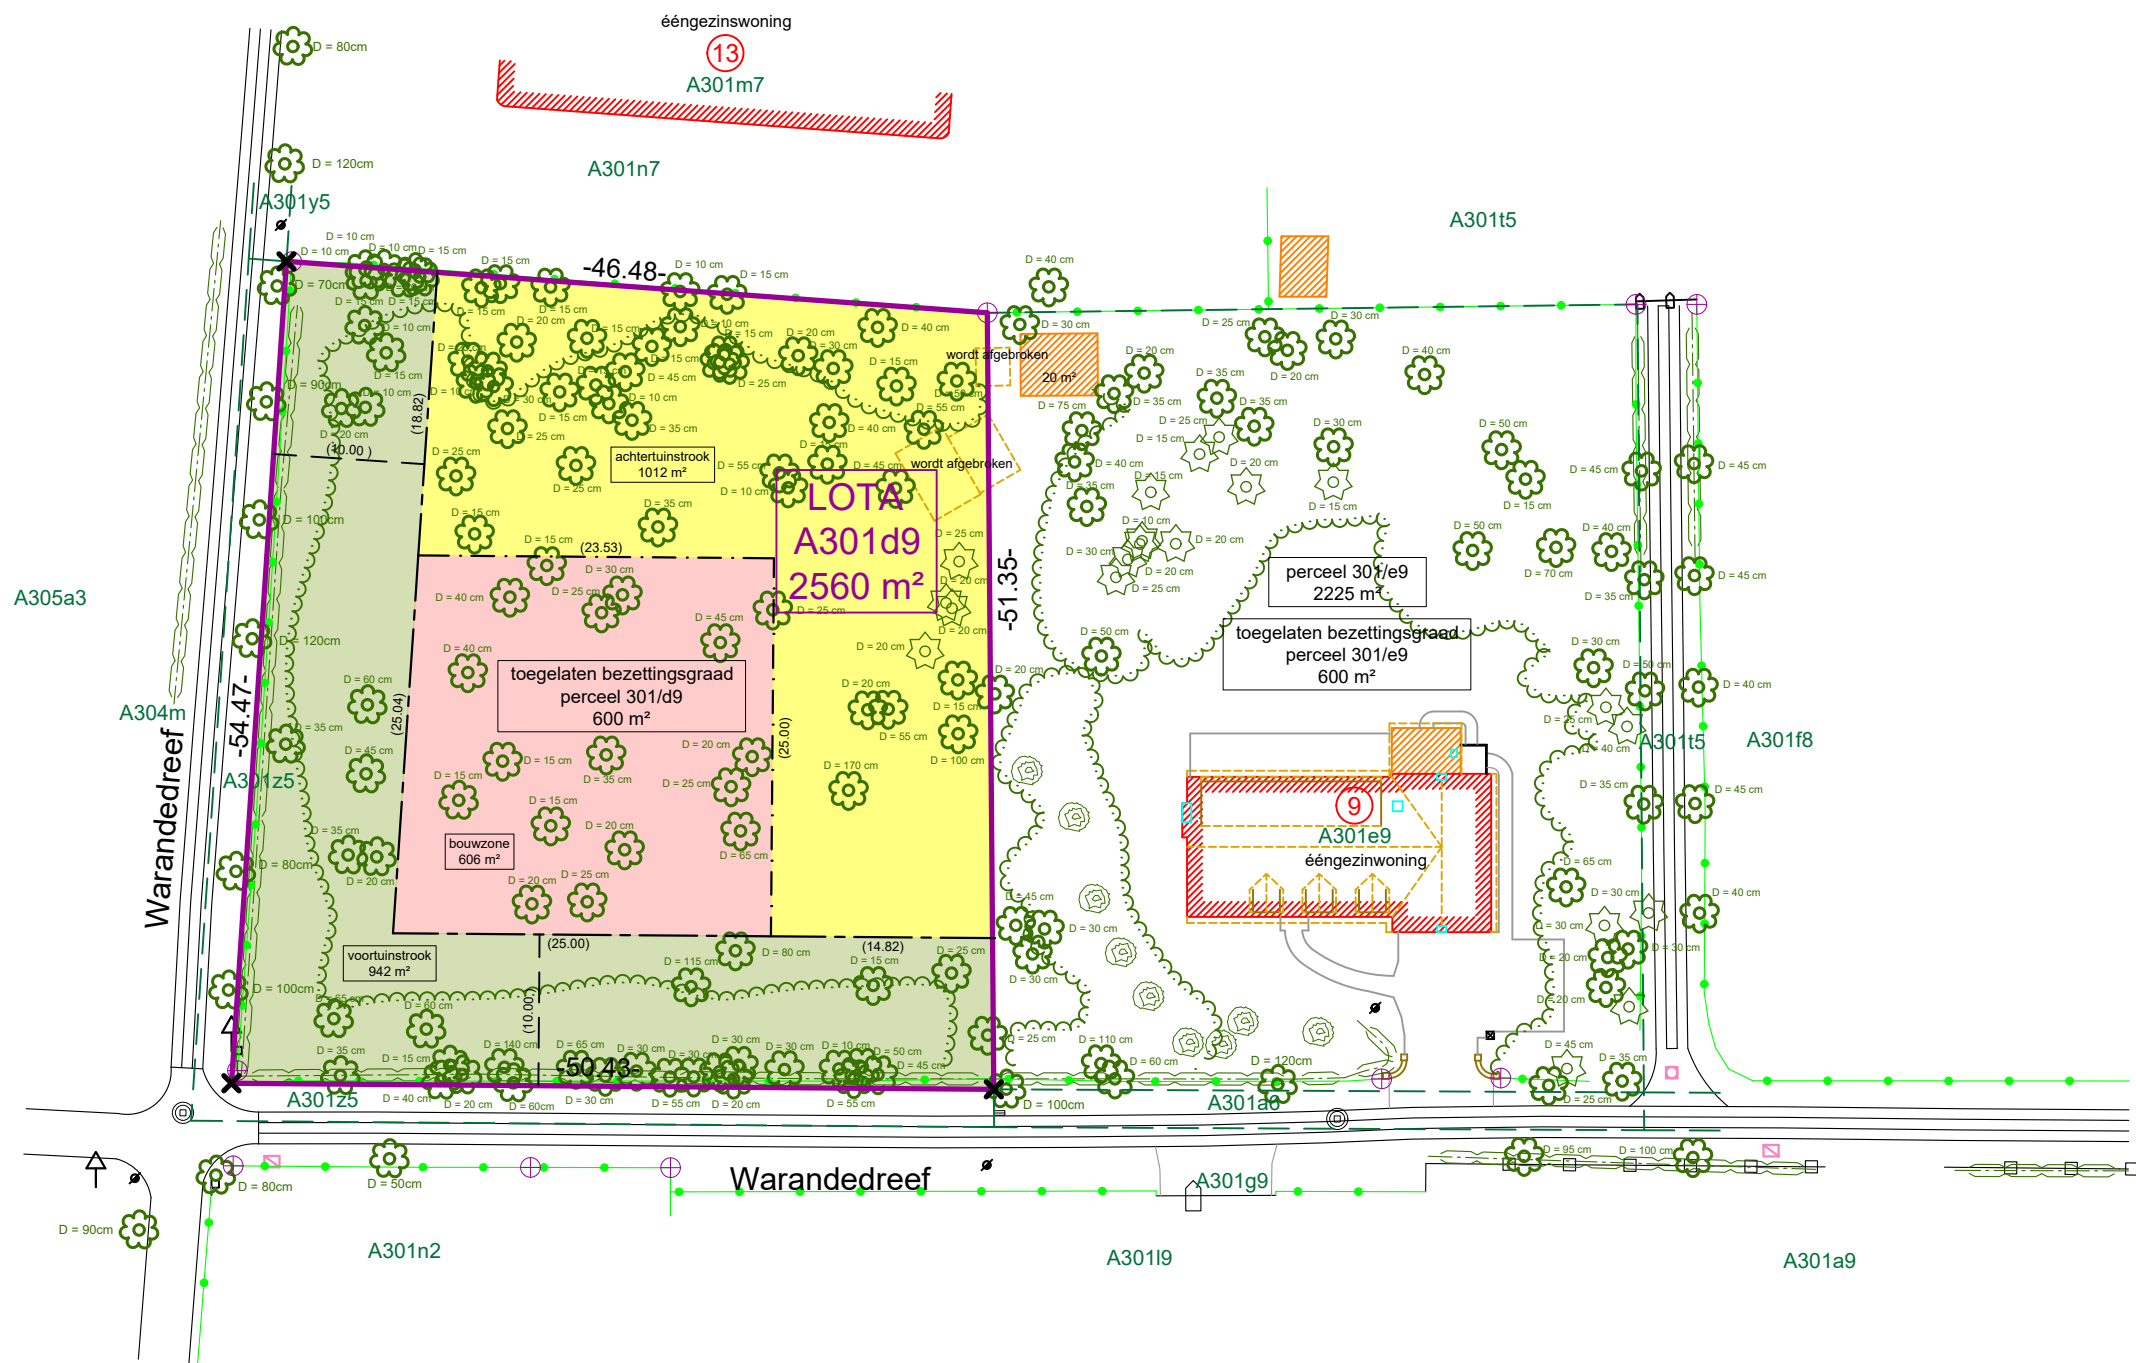

VERKADELING WARANDEEFT - SINT-MARTENS-LATEM

schaal 1/500

28/04/2023

Warandedreef 9, 9831 Sint-Martens-Latem

Sint-Martens-Latem 2de afdeling/Deurle, sectie A, 301e9, 301d9, 301a6 & 301z5

VERKADELINGSPLAN NIEUWE TOESTAND

**Claeyssens
& Couckuyt**
EXPERTS

Claeyssens en Couckuyt BV
Kouterbaan 16b
9830 Sint-Martens-Latem

09 233 40 54
info@ccexperts.be
www.ccexperts.be