



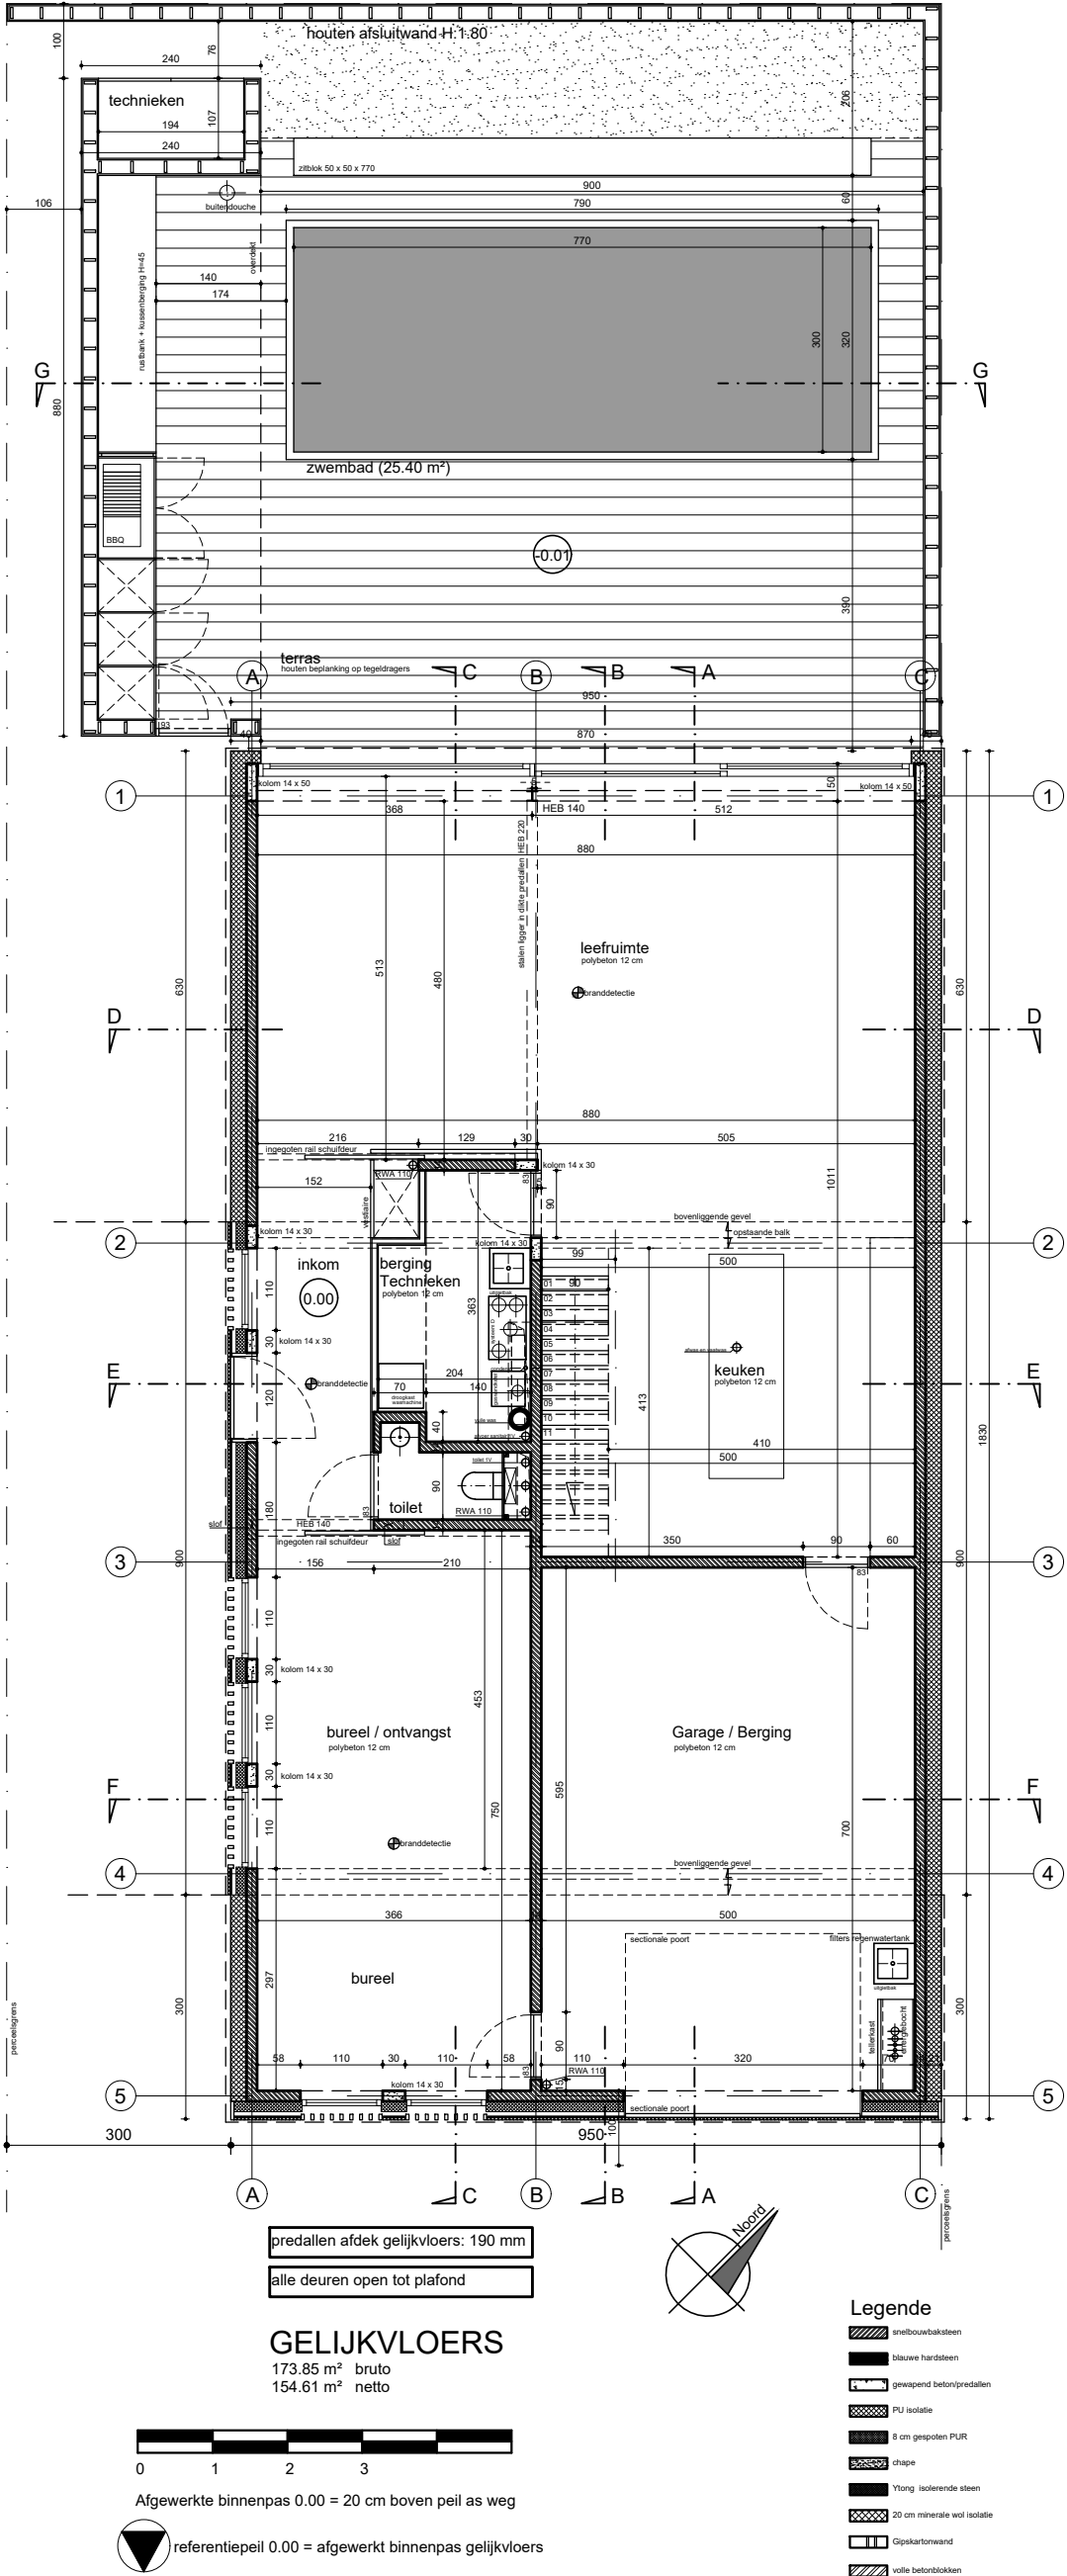

Hemelwater:
geprojecteerde oppervlakte dak peil 6.40 : 85.33 m²
geprojecteerde oppervlakte daken peil 3.40 : 87.30 m²
geprojecteerde oppervlakte tuinhuis : 21.12 m²
zwembad : 25.40 m²
Totaal : :219.15 m²

oppervlakte terrein 529 m²
toegangspad - parking grind waterdoorlatend : 134.49 m²
terrassen hout waterdoorlatend : 52.85 m²

regenwatertank 10.000 liter
infiltratiekamer 4.000 liter = 8.24 m²
(verstepte hoeveelheid volgens hemelwaterformule + 3.976.75 liter en 6.36 m²)

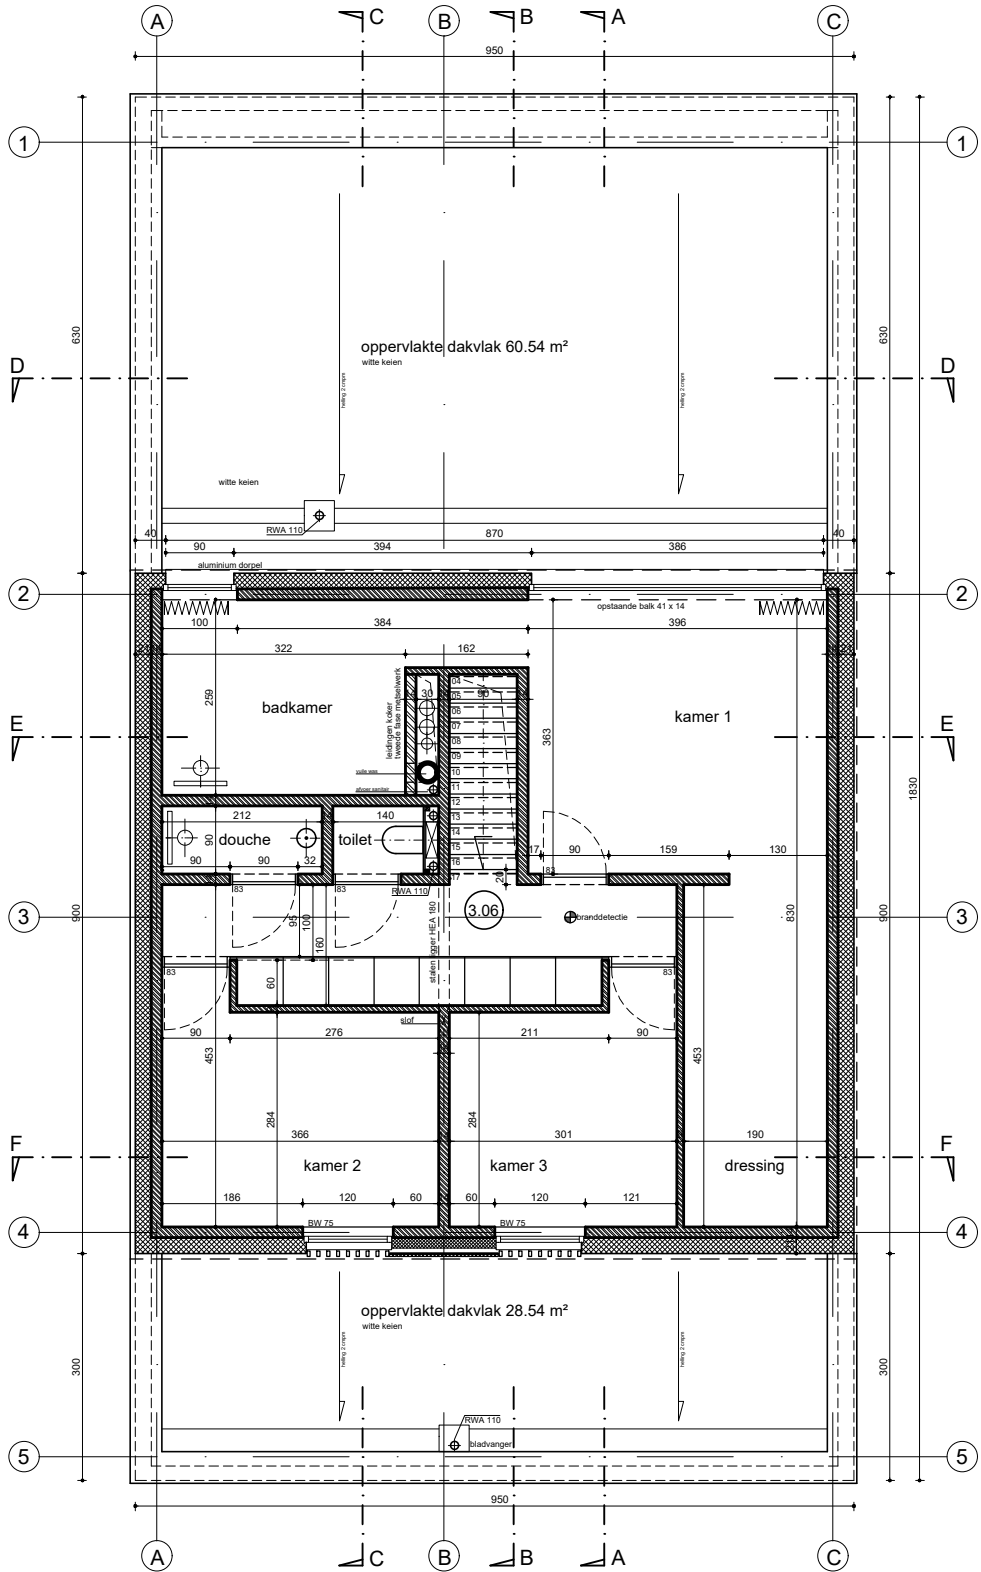

predallen afdek verdieping: 160 mm
alle deuren open tot plafond

VERDIEPING
85.50 m² bruto
73.03 m² netto




Afgewerkte binnenpas 0.00 = 20 cm boven peil as weg

referentiepeil 0.00 = afgewerkt binnenpas gelijkvloers

Legende

- sneltbouwaksteen
- blauwe hardsteen
- gewapend beton/predallen
- PU isolatie
- 6 cm gespoten PUR
- chape
- Ytong isolerende steen
- 20 cm minerale wol isolatie
- Gipskartonwand
- volle betonblokken

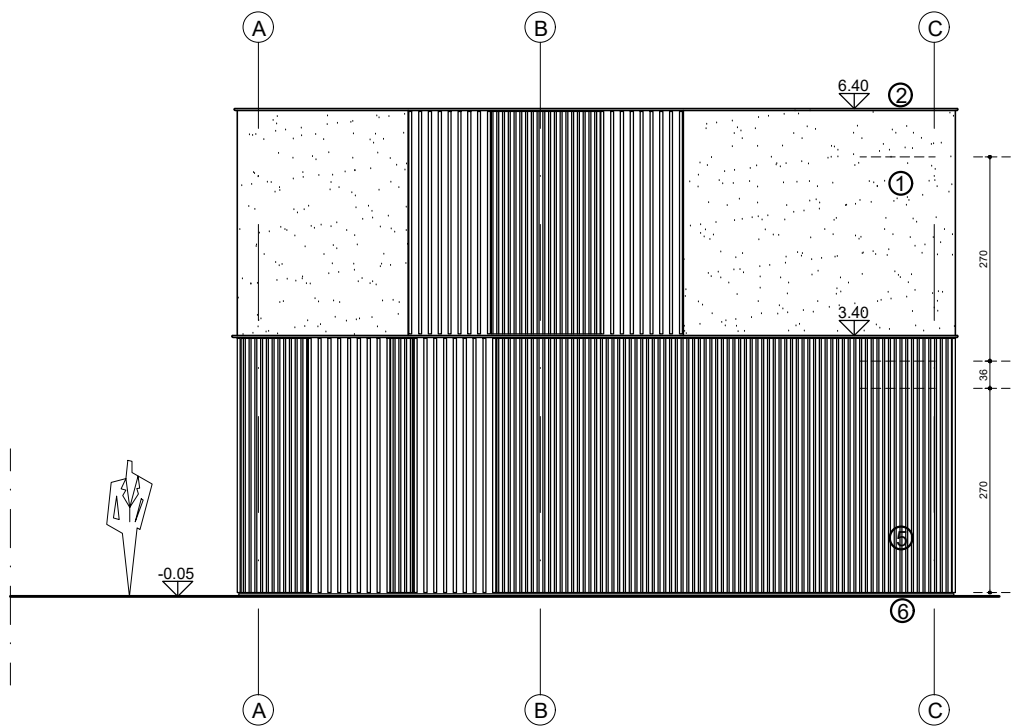


Gevel oost




referentiepeil 0.00 = afgewerkt binnenpas woning

Legende

- ① crepi afwerking
- ② zinkdakrand
- ③ EPDM
- ④ aluminium schrijnwerk / isolerende beglazing
- ⑤ thermo-es beplanking natuurlijk vergrizen
- ⑥ blauwe hardsteen dorpel

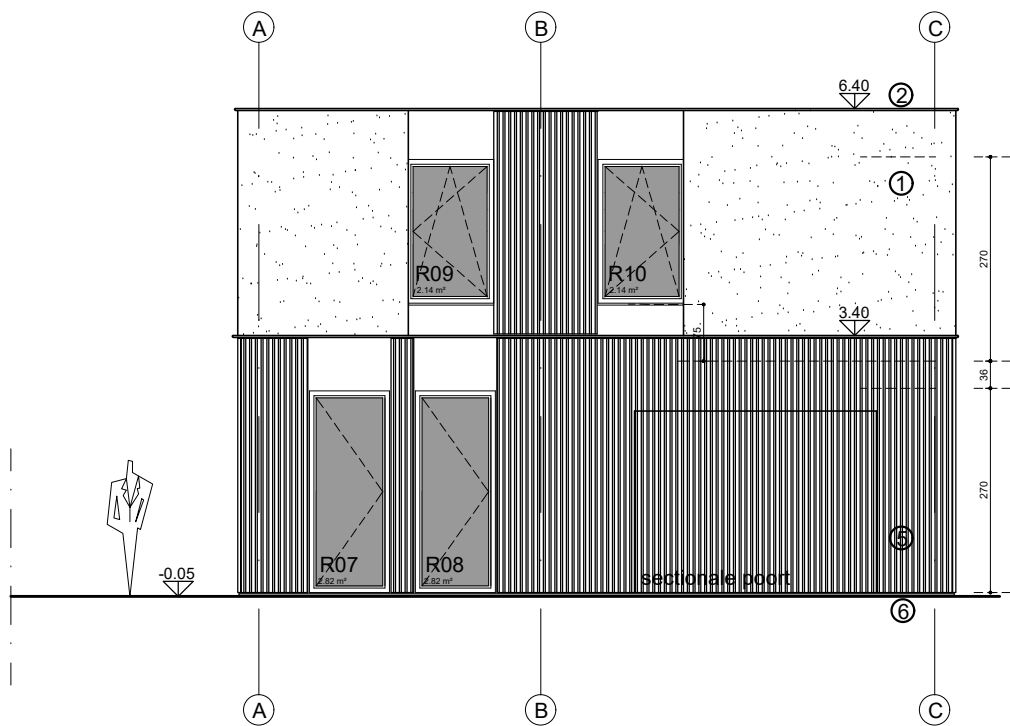


Gevel oost (raamopeningen)

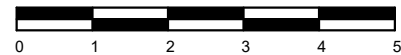

referentiepeil 0.00 = afgewerkt binnenpas woning

Legende

- ① crepi afwerking
- ② zinkdakrand
- ③ EPDM
- ④ aluminium schrijnwerk / isolerende beglazing
- ⑤ thermo-es beplanking natuurlijk vergrizen
- ⑥ blauwe hardsteen dorpel

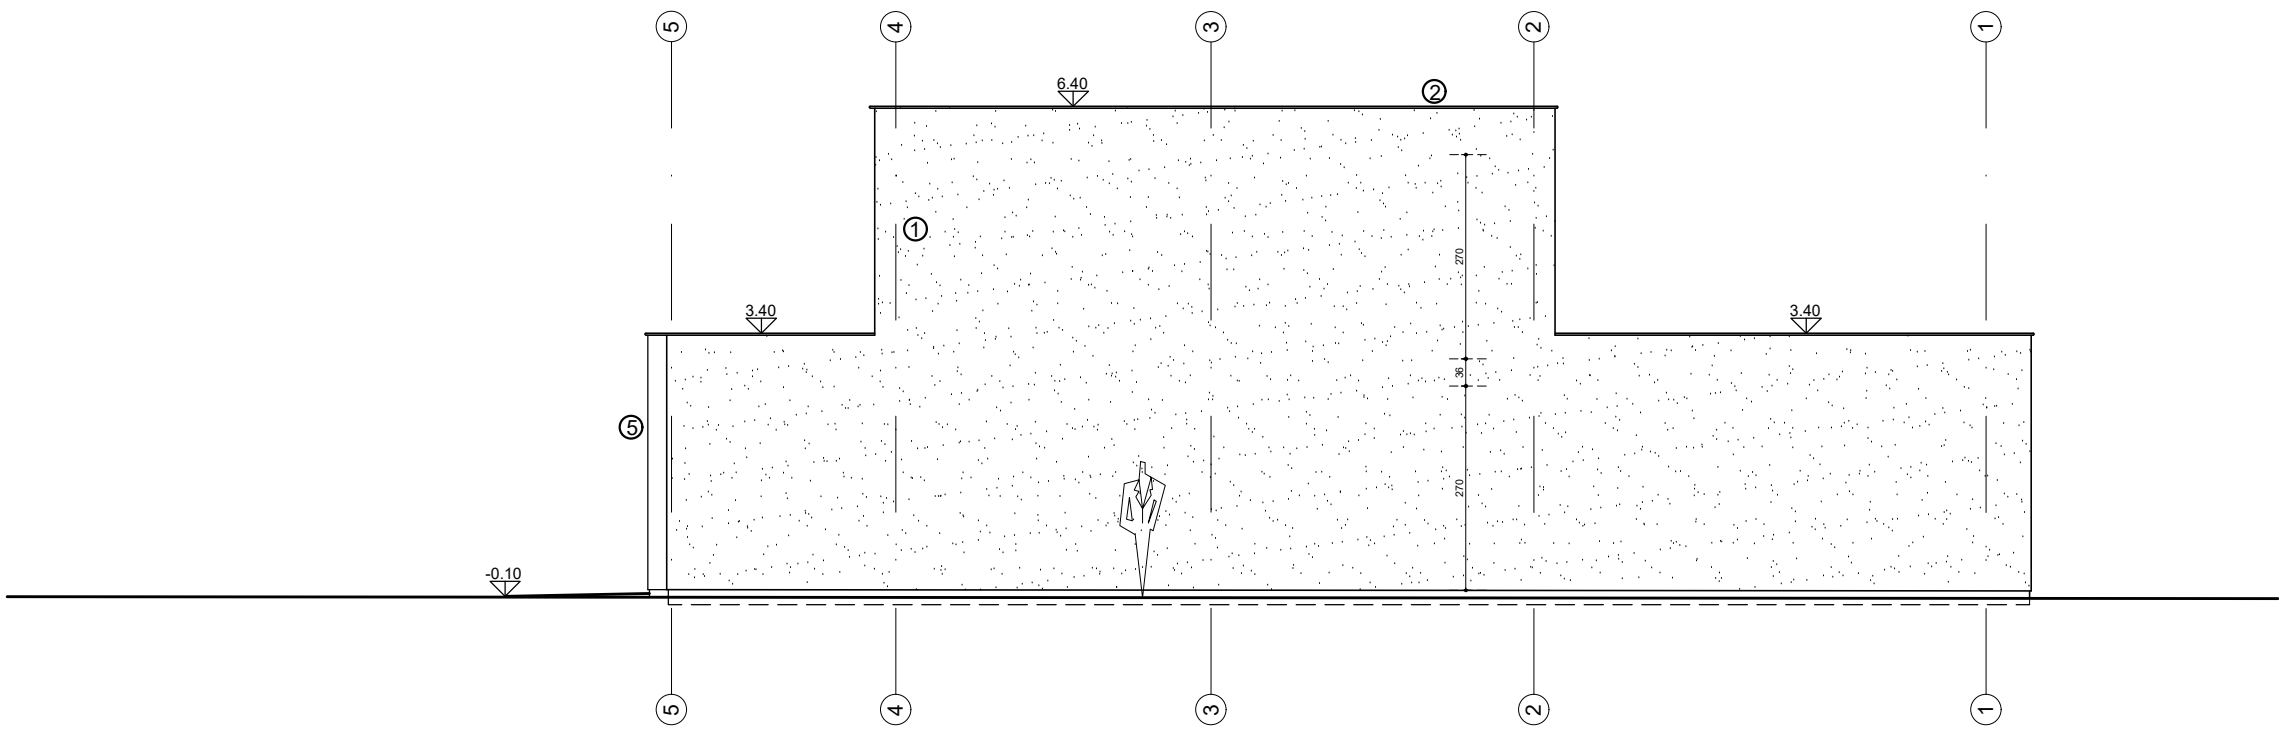

Gevel noord




referentiepeil 0.00 = afgewerkt binnenpas woning

Legende

- ① crepi afwerking
- ② zinkdakrand
- ③ EPDM
- ④ aluminium schrijnwerk / isolerende beglazing
- ⑤ thermo-es beplanking natuurlijk vergrijzen
- ⑥ blauwe hardsteen dorpel

MA ARCHITECTUUR	Bouwheer	Bouwplaats	Kadaster	BA	MA-2018-012
		Krommestraat 4 9800 Astene - Deinze	Afd 2 Sectie: C N° 261/L en deel N° 265/k		1/100
	Woning met zwembad			BA_woning_G_N_02_Gevel noord.pdf	

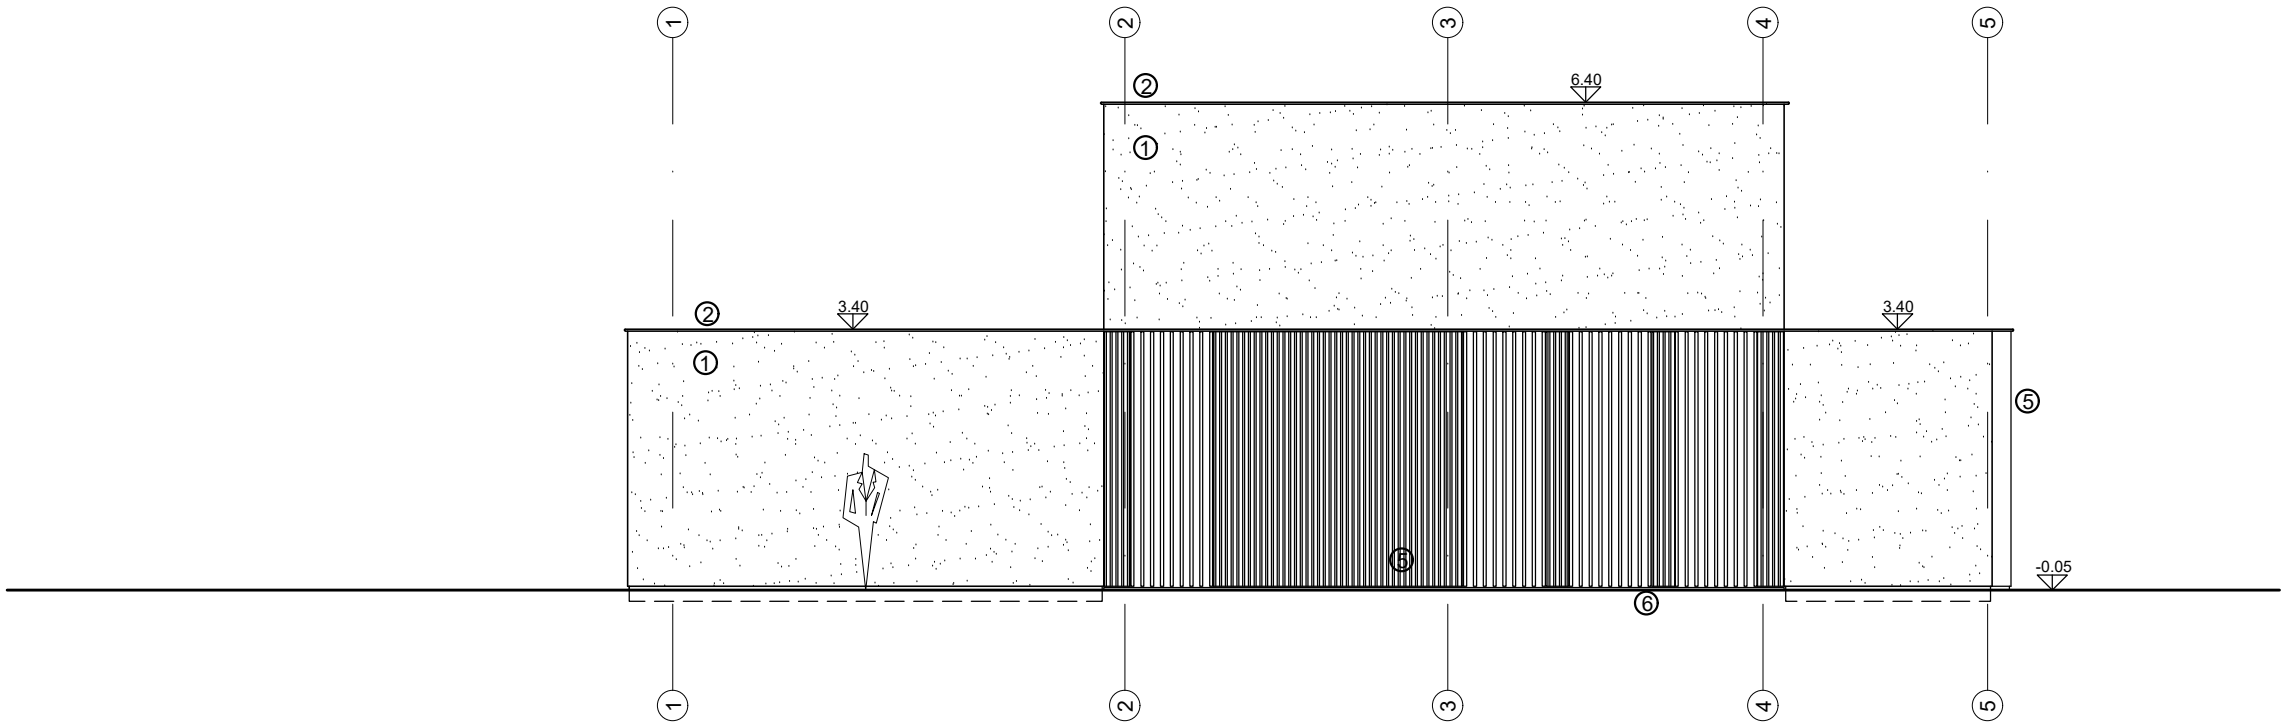


Gevel zuid



referentiepeil 0.00 = afgewerkt binnenpas woning

Legende

- ① crepi afwerking
- ② zinkdakrand
- ③ EPDM
- ④ aluminium schrijnwerk / isolerende beglazing
- ⑤ thermo-es beplanking natuurlijk vergrizen
- ⑥ blauwe hardsteen dorpel

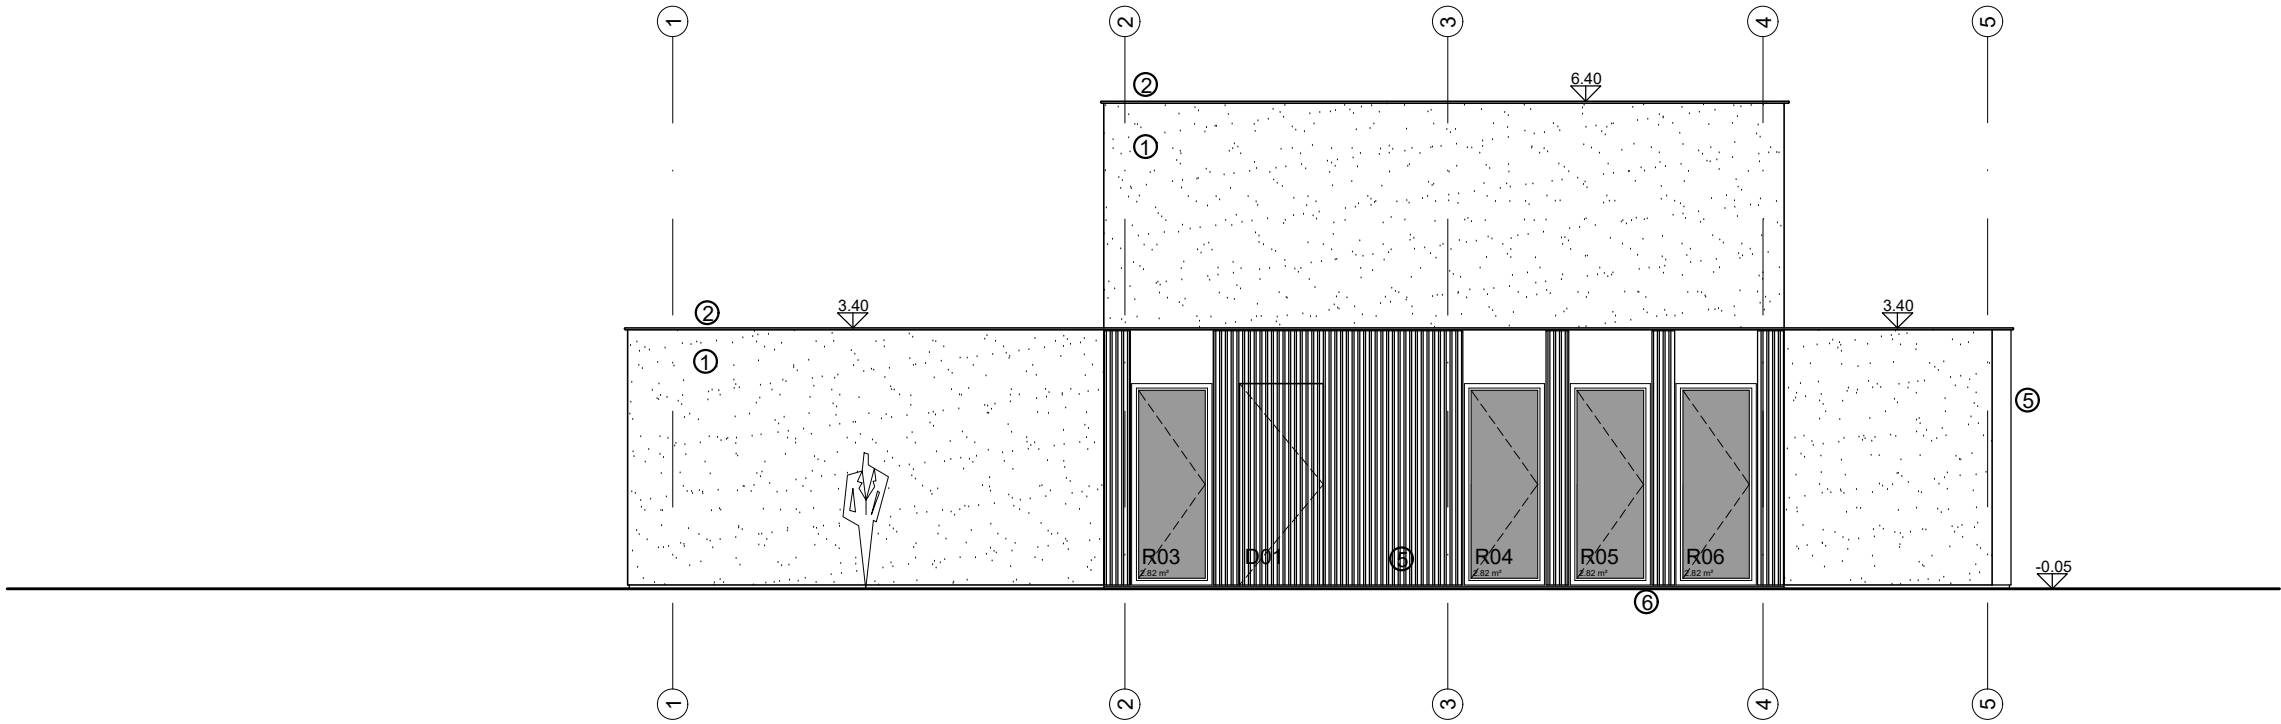


Gevel zuid (raamopeningen)



referentiepeil 0.00 = afgewerkt binnenpas woning

Legende


- ① crepi afwerking
- ② zinkdakrand
- ③ EPDM
- ④ aluminium schrijnwerk / isolerende beglazing
- ⑤ thermo-es beplanking natuurlijk vergrizen
- ⑥ blauwe hardsteen dorpel

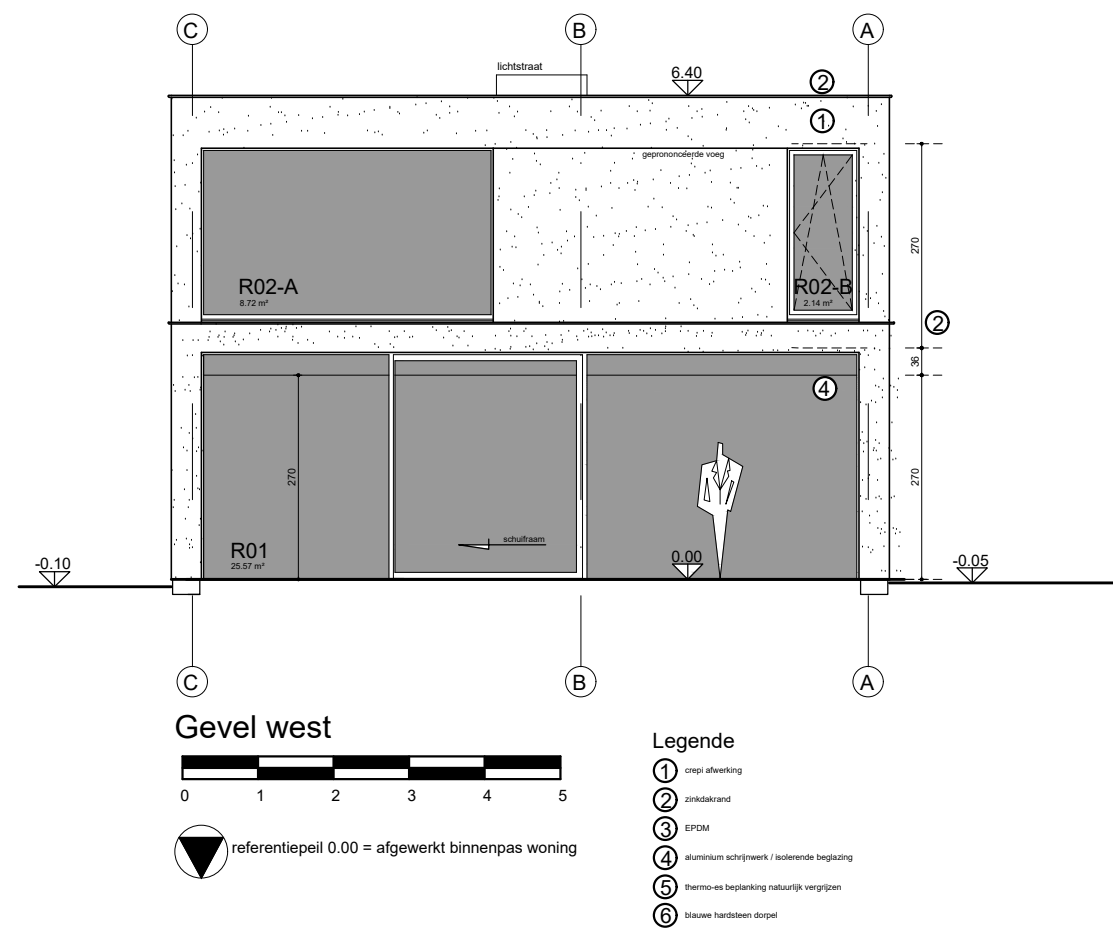


Hemelwater:
geprojecteerde oppervlakte dak peil 6.40 : 85.33 m²
geprojecteerde oppervlakte daken peil 3.40 : 87.30 m²
geprojecteerde oppervlakte tuinhuis : 21.12 m²
zwembad : 25.40 m²
Totaal : :219.15 m²

oppervlakte terrein 529 m²
toegangspad - parking grind waterdoorlatend : 134.49 m²
terrassen hout waterdoorlatend : 52.85 m²

regenwatertank 10.000 liter
infiltratiekamer 4.000 liter = 8.24 m²
(vereiste hoeveelheid volgens hemelwaterformule = 3.978.75 liter en 6.36 m²)

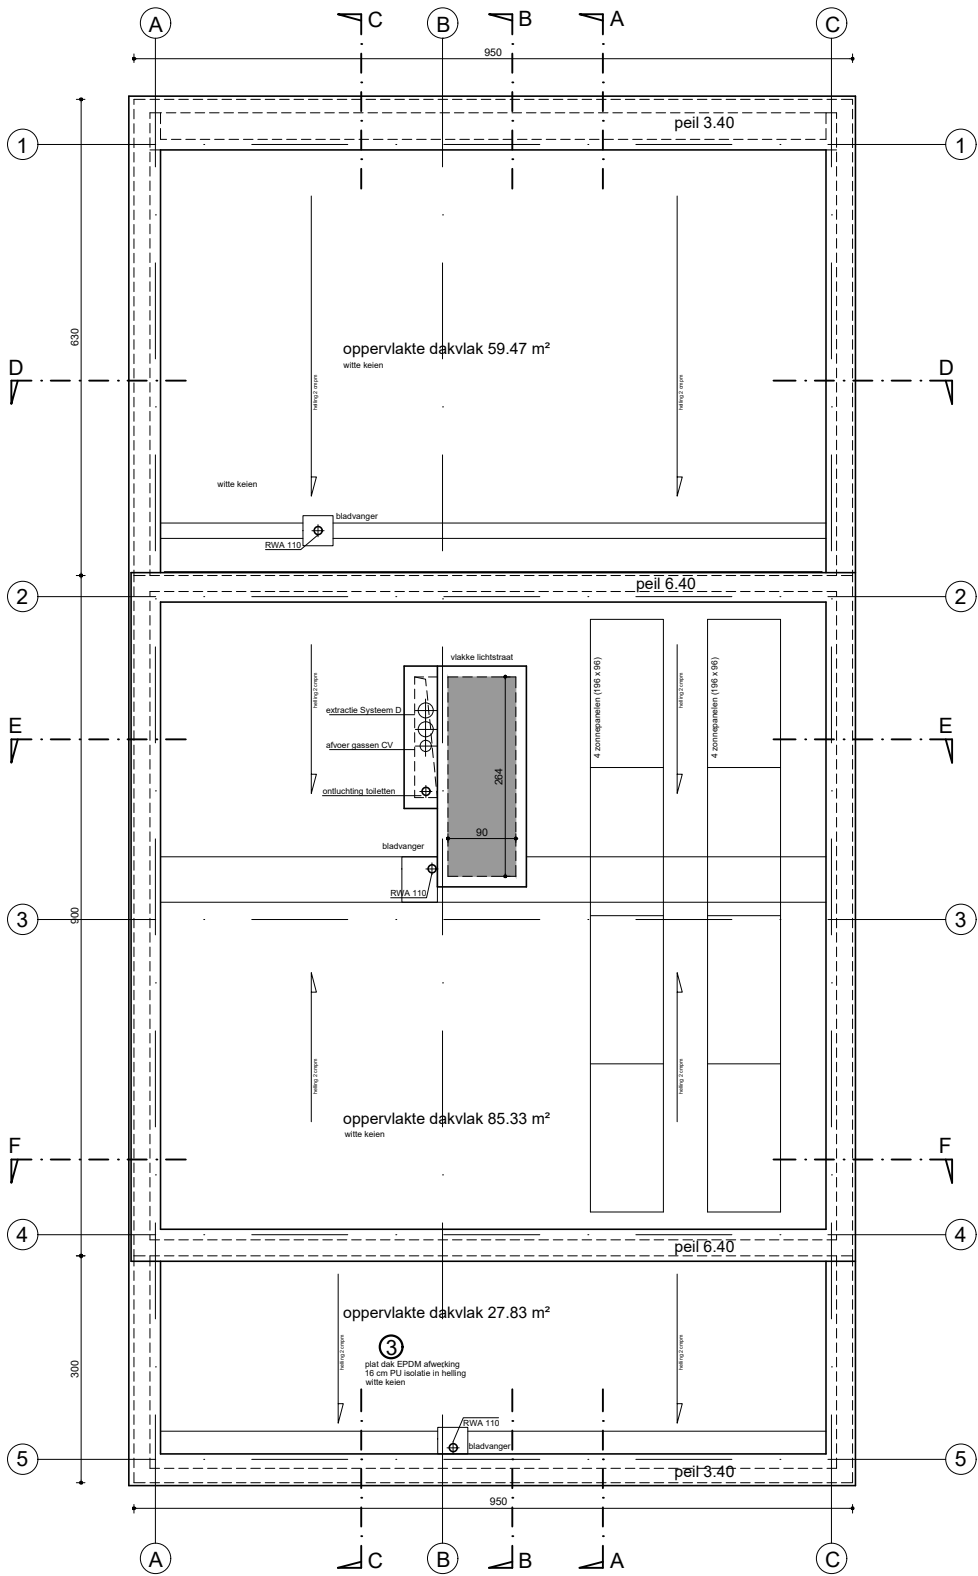


DAKENPLAN

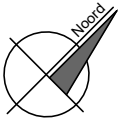


Afgewerkte binnenpas 0.00 = 20 cm boven peil as weg
referentiepeil 0.00 = afgewerkt binnenpas gelijkvloers

Legende

- smeltbouwaksteen
- blauwe hardsteen
- gewapend beton/predallen
- PU isolatie
- 8 cm gespoten PUR
- chape
- Ytong isolerende steen
- 20 cm minerale wol isolatie
- Gipskartonwand
- volle betonblokken

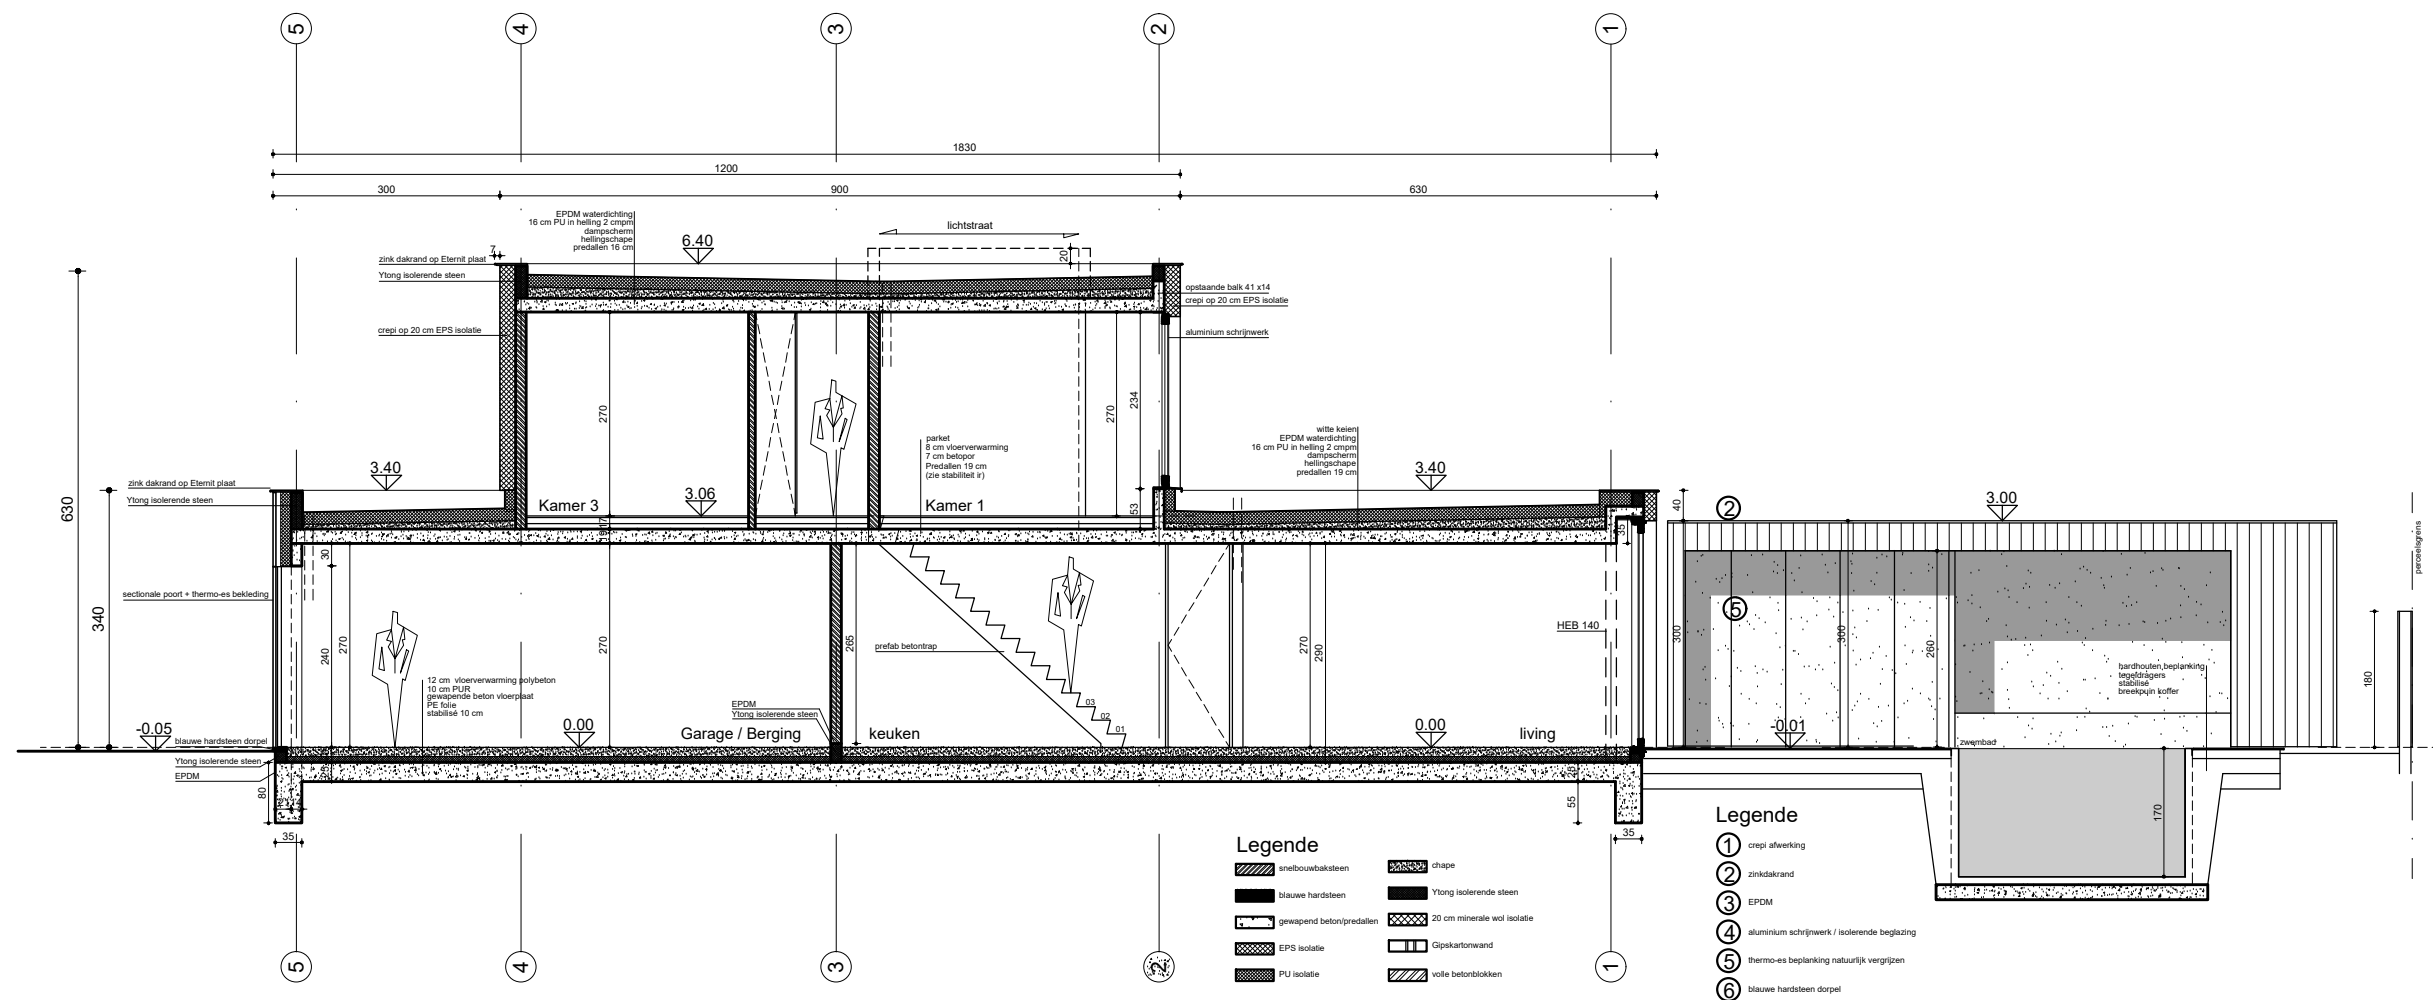

DOORSNEDE AA

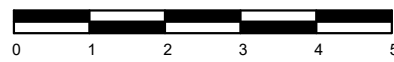


referentiepeil 0.00 = afgewerkt binnenpas woning


- Legende
- snelbouwbaksteen
 - blauwe hardsteen
 - gewapend beton/predallen
 - EPS isolatie
 - PU isolatie
 - chape
 - Ytong isolerende steen
 - 20 cm minerale wol isolatie
 - Gipskartonwand
 - volle betonblokken

- Legende
- snelbouwbaksteen
 - blauwe hardsteen
 - gewapend beton/predallen
 - EPS isolatie
 - PU isolatie
 - chape
 - Ytong isolerende steen
 - 20 cm minerale wol isolatie
 - Gipskartonwand
 - volle betonblokken

- Legende
- ① crepi afwerking
 - ② zinkdakrand
 - ③ EPDM
 - ④ aluminium schrijfwerk / isolerende beglazing
 - ⑤ thermo-es beplanking natuurlijk vergrisen
 - ⑥ blauwe hardsteen dorpel

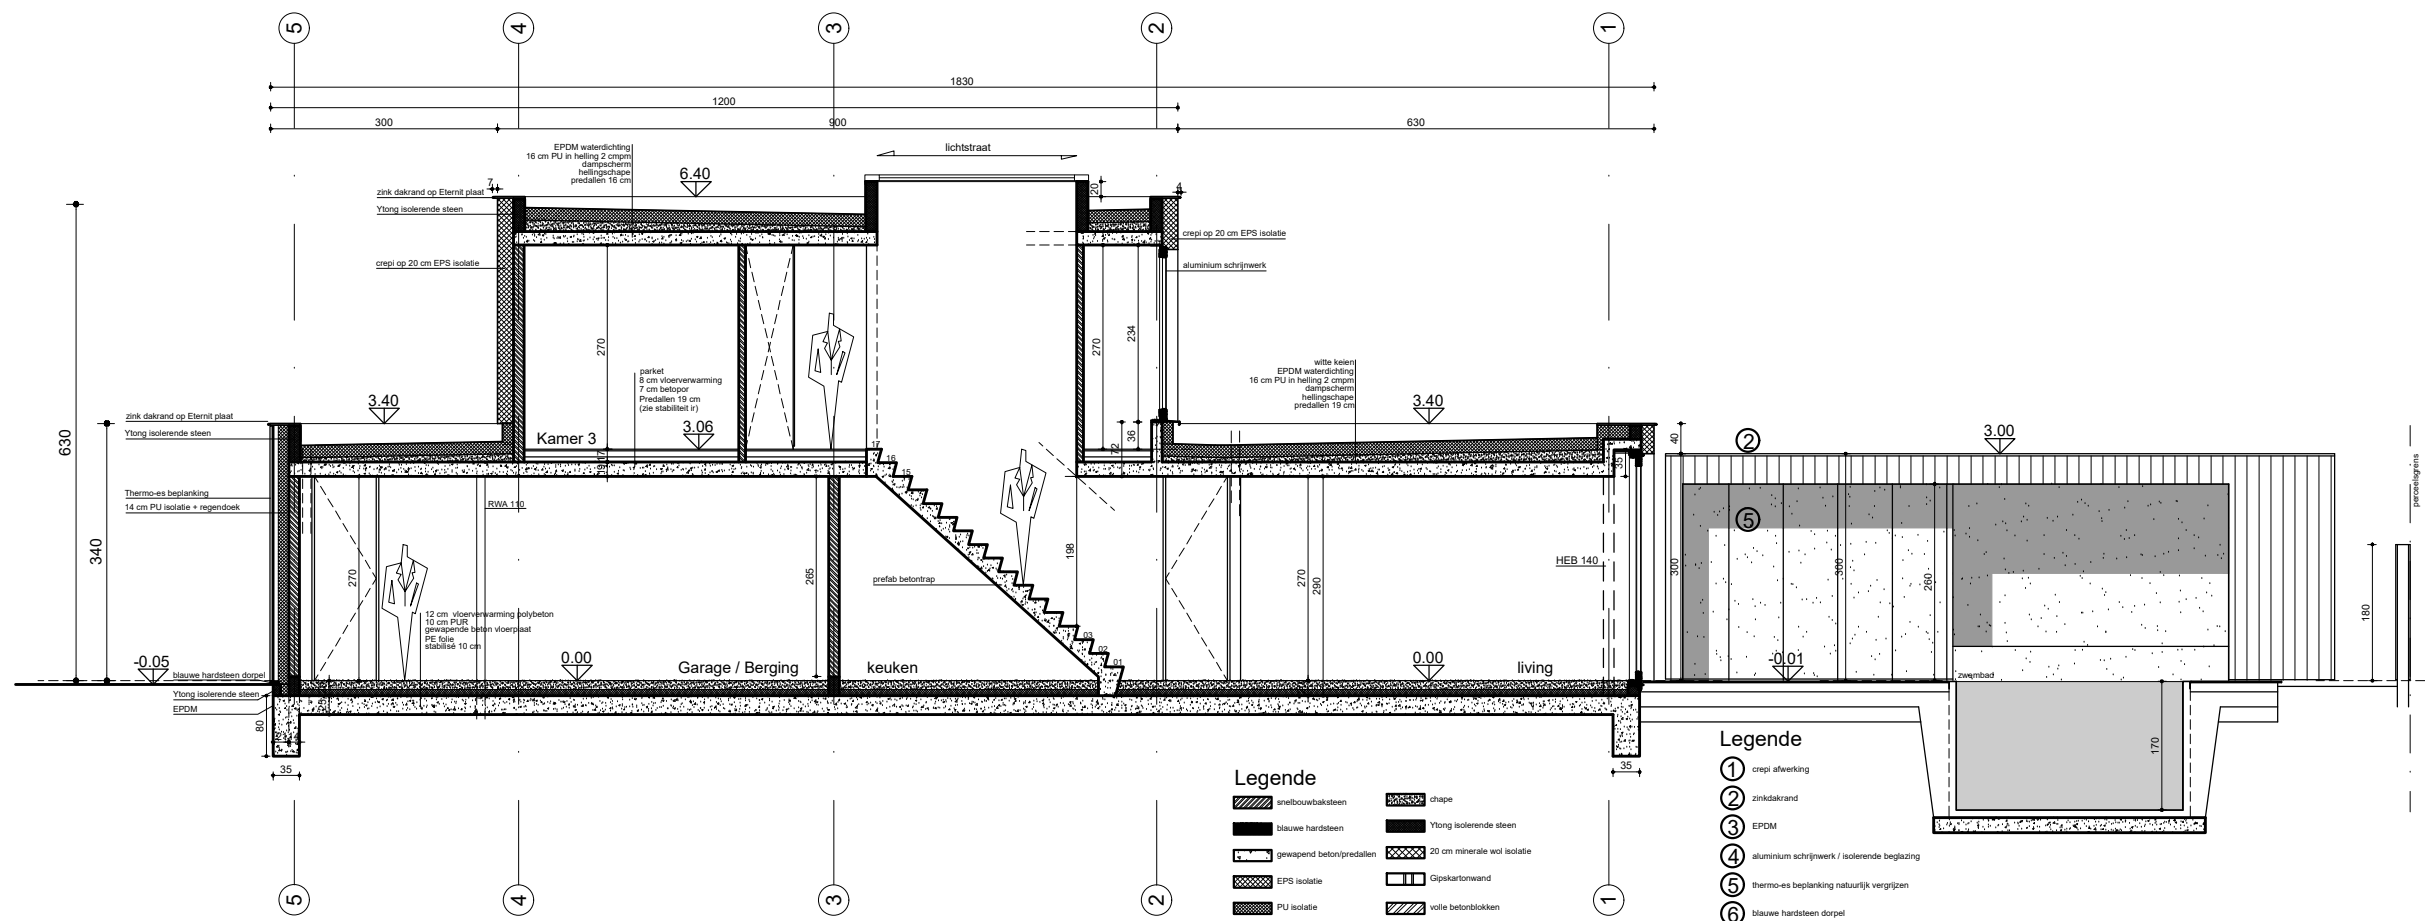


DOORSNEDE BB

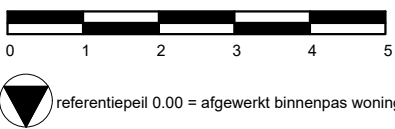

- Legende
- snelbouwbaksteen
 - blauwe hardsteen
 - gewapend beton/predallen
 - EPS isolatie
 - PU isolatie
 - chape
 - Ytong isolerende steen
 - 20 cm minerale wol isolatie
 - Gipskartonwand
 - volle betonblokken

- Legende
- 1 crepi afwerking
 - 2 zinkdakrand
 - 3 EPDM
 - 4 aluminium schrijnwerk / isolerende beglazing
 - 5 thermo-es beglazing natuurlijk vergrijsen
 - 6 blauwe hardsteen dorpel

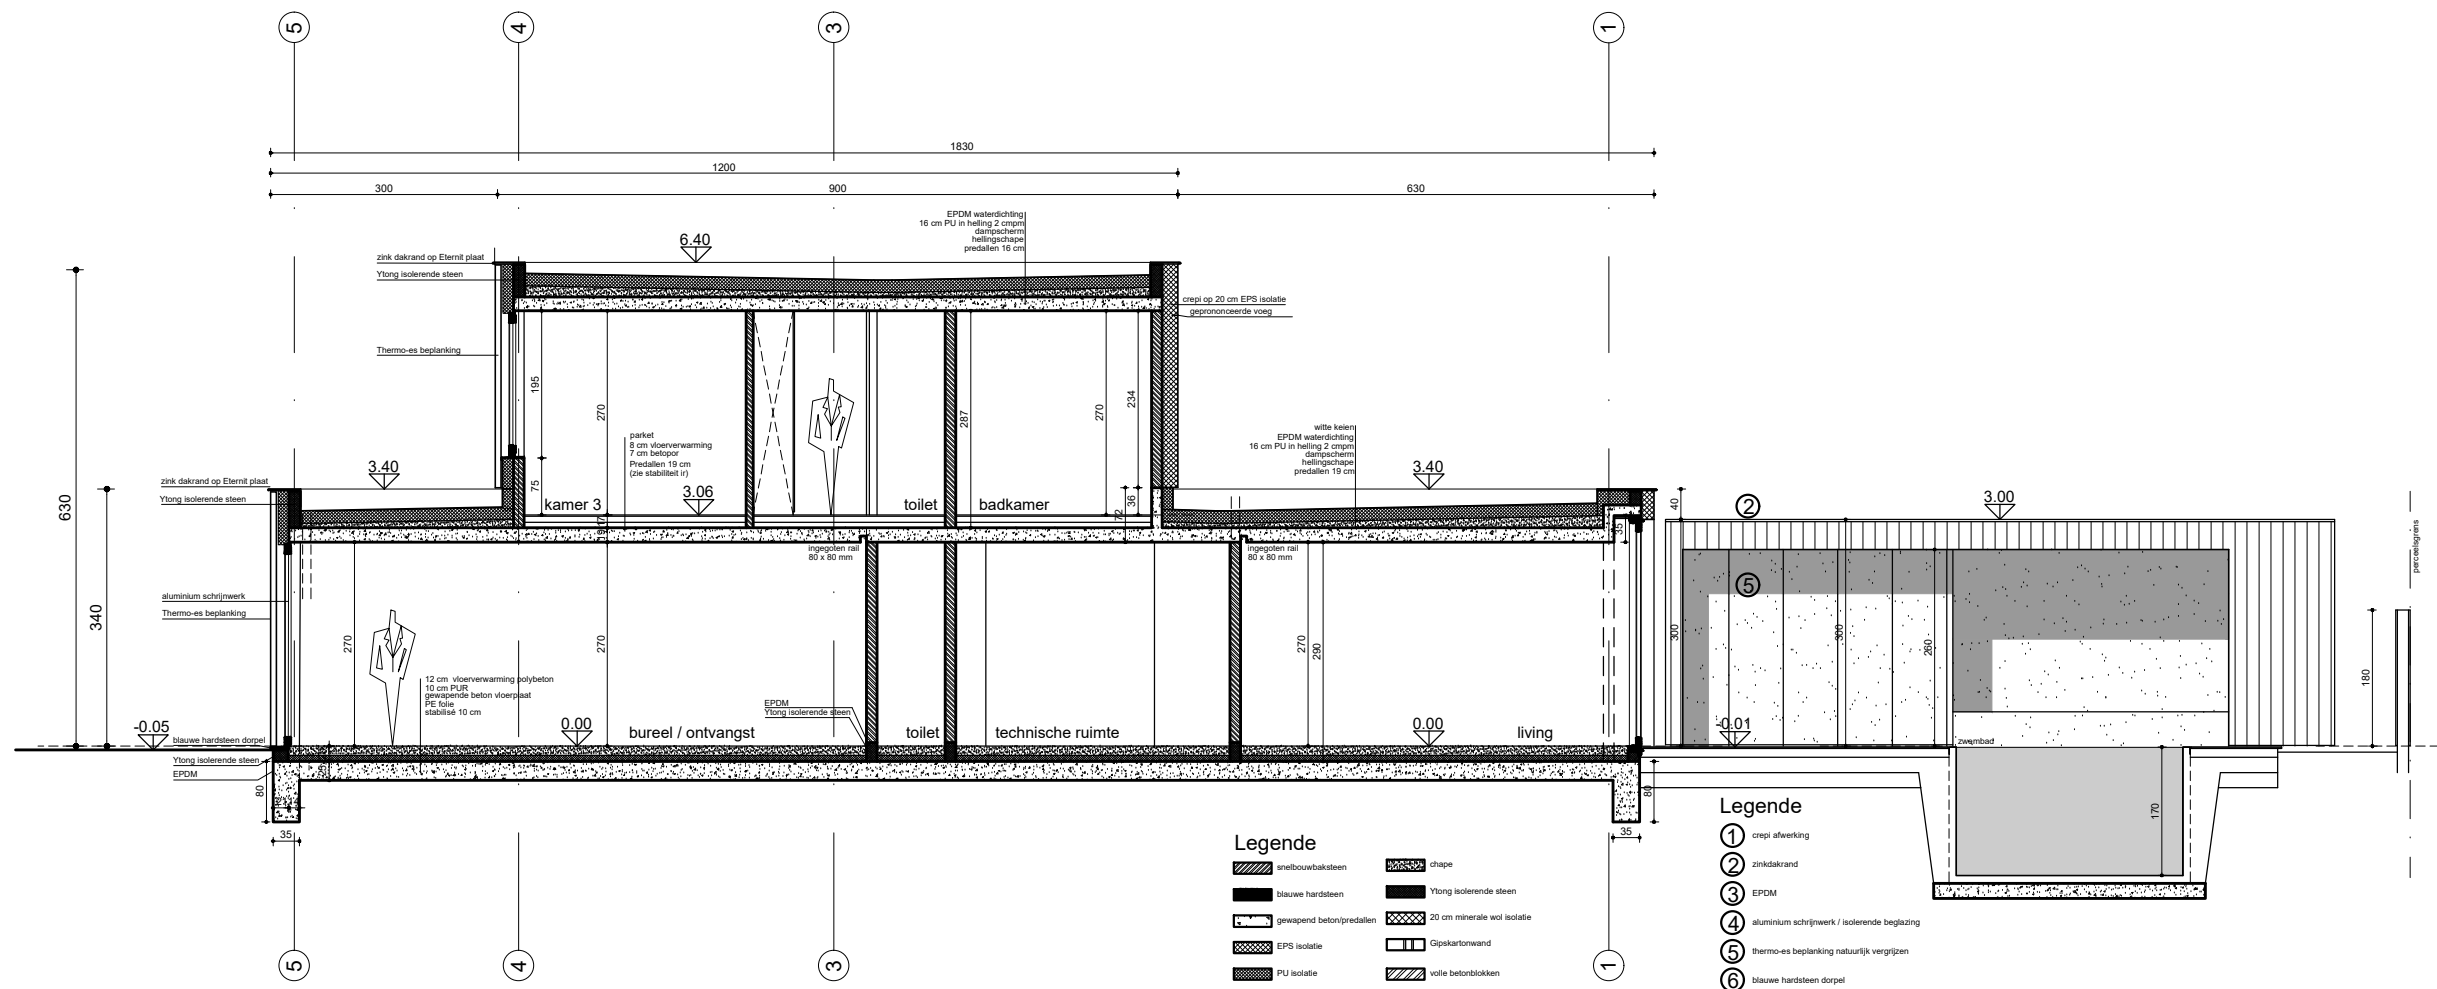

DOORSNEDE CC



referentiepeil 0.00 = afgewerkt binnenpas woning

Legende


- snelbouwbaksteen
- blauwe hardsteen
- gewapend beton(predalen)
- EPS isolatie
- PU isolatie
- chape
- Ytong isolerende steen
- 20 cm minerale wol isolatie
- Gipskartonwand
- volle betonblokken

Legende


- snelbouwbaksteen
- blauwe hardsteen
- gewapend beton(predalen)
- EPS isolatie
- PU isolatie
- chape
- Ytong isolerende steen
- 20 cm minerale wol isolatie
- Gipskartonwand
- volle betonblokken

Legende

- 1 crepi afwerking
- 2 zinkdakrand
- 3 EPDM
- 4 aluminium schrijnwerk / isolerende beglazing
- 5 thermo-es beplanking natuurlijk vergrijzen
- 6 blauwe hardsteen dorpel

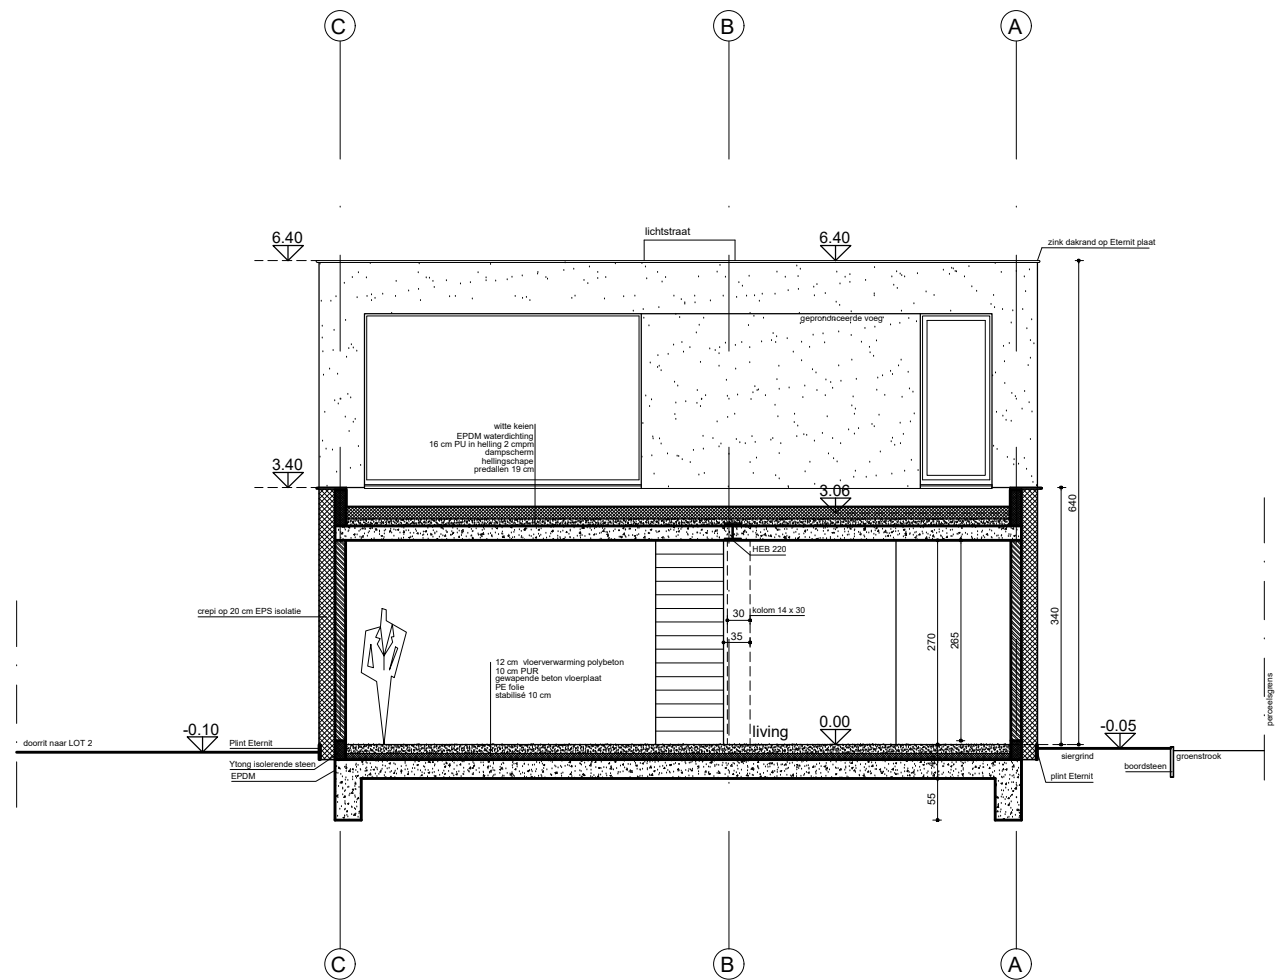


DOORSNEDE DD

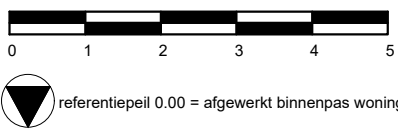


Legende

- snelbouwbaksteen
- blauwe hardsteen
- gewapend beton/predallen
- EPS isolatie
- PU isolatie
- chape
- Ytong isolerende steen
- 20 cm minerale wol isolatie
- Gipskartonwand
- volle betonblokken

MA ARCHITECTUUR	Bouwheer	Bouwplaats	Kadaster	BA	MA-2018-012
		Krommestraat 4 9800 Astene - Deinze	Afd 2 Sectie: C N° 261/L en deel N° 265/k		1/100
	Woning met zwembad			BA_woning_S_N_04_Snede DD.pdf	

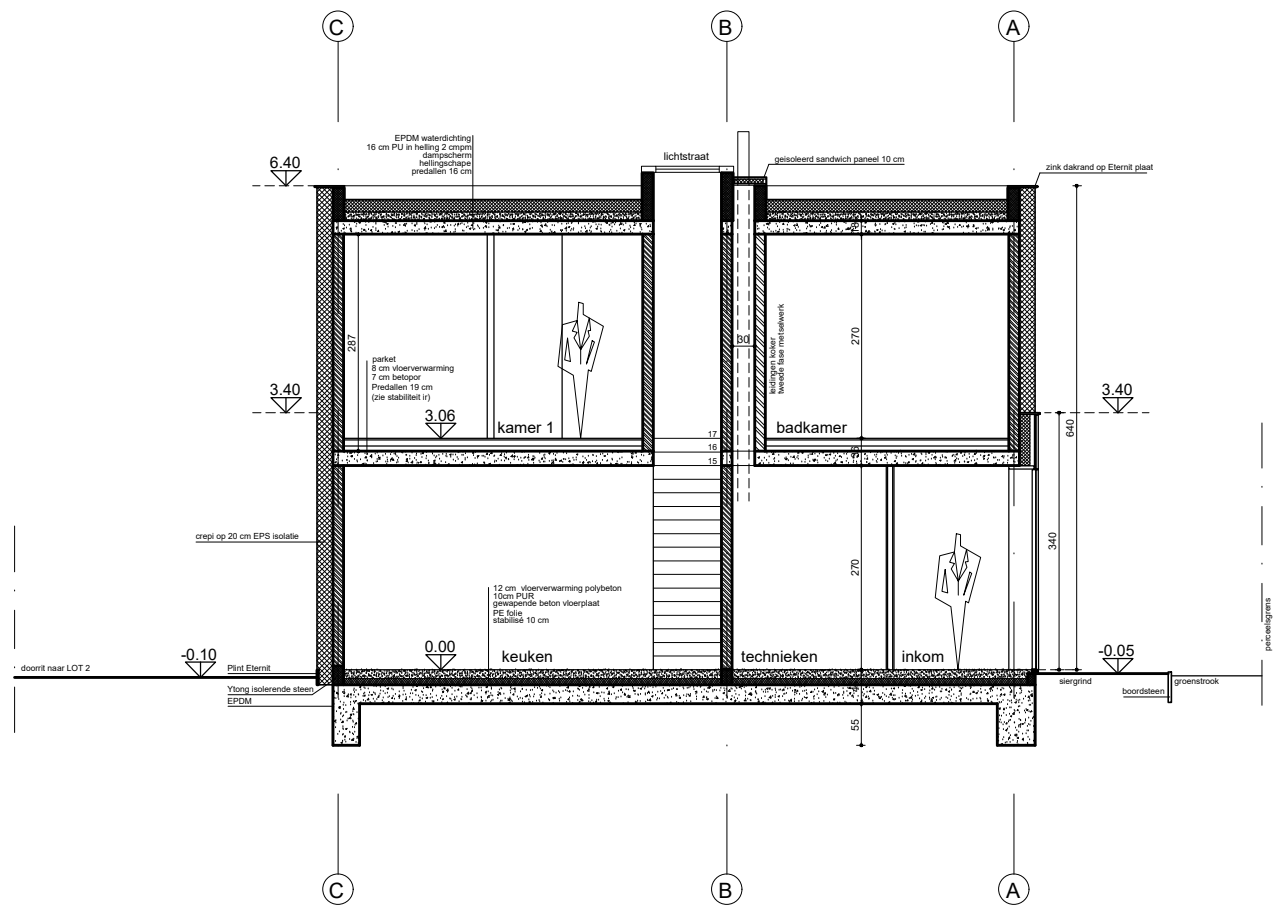

DOORSNEDE EE

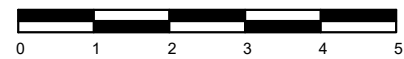

referentiepeil 0.00 = afgewerkt binnenpas woning

Legende

- sneelbouwsteen
- blauwe hardsteen
- gewapend beton/predallen
- EPS isolatie
- PU isolatie
- chape
- Ytong isolerende steen
- 20 cm minerale wol isolatie
- Gipskartonwand
- volle betonblokken