



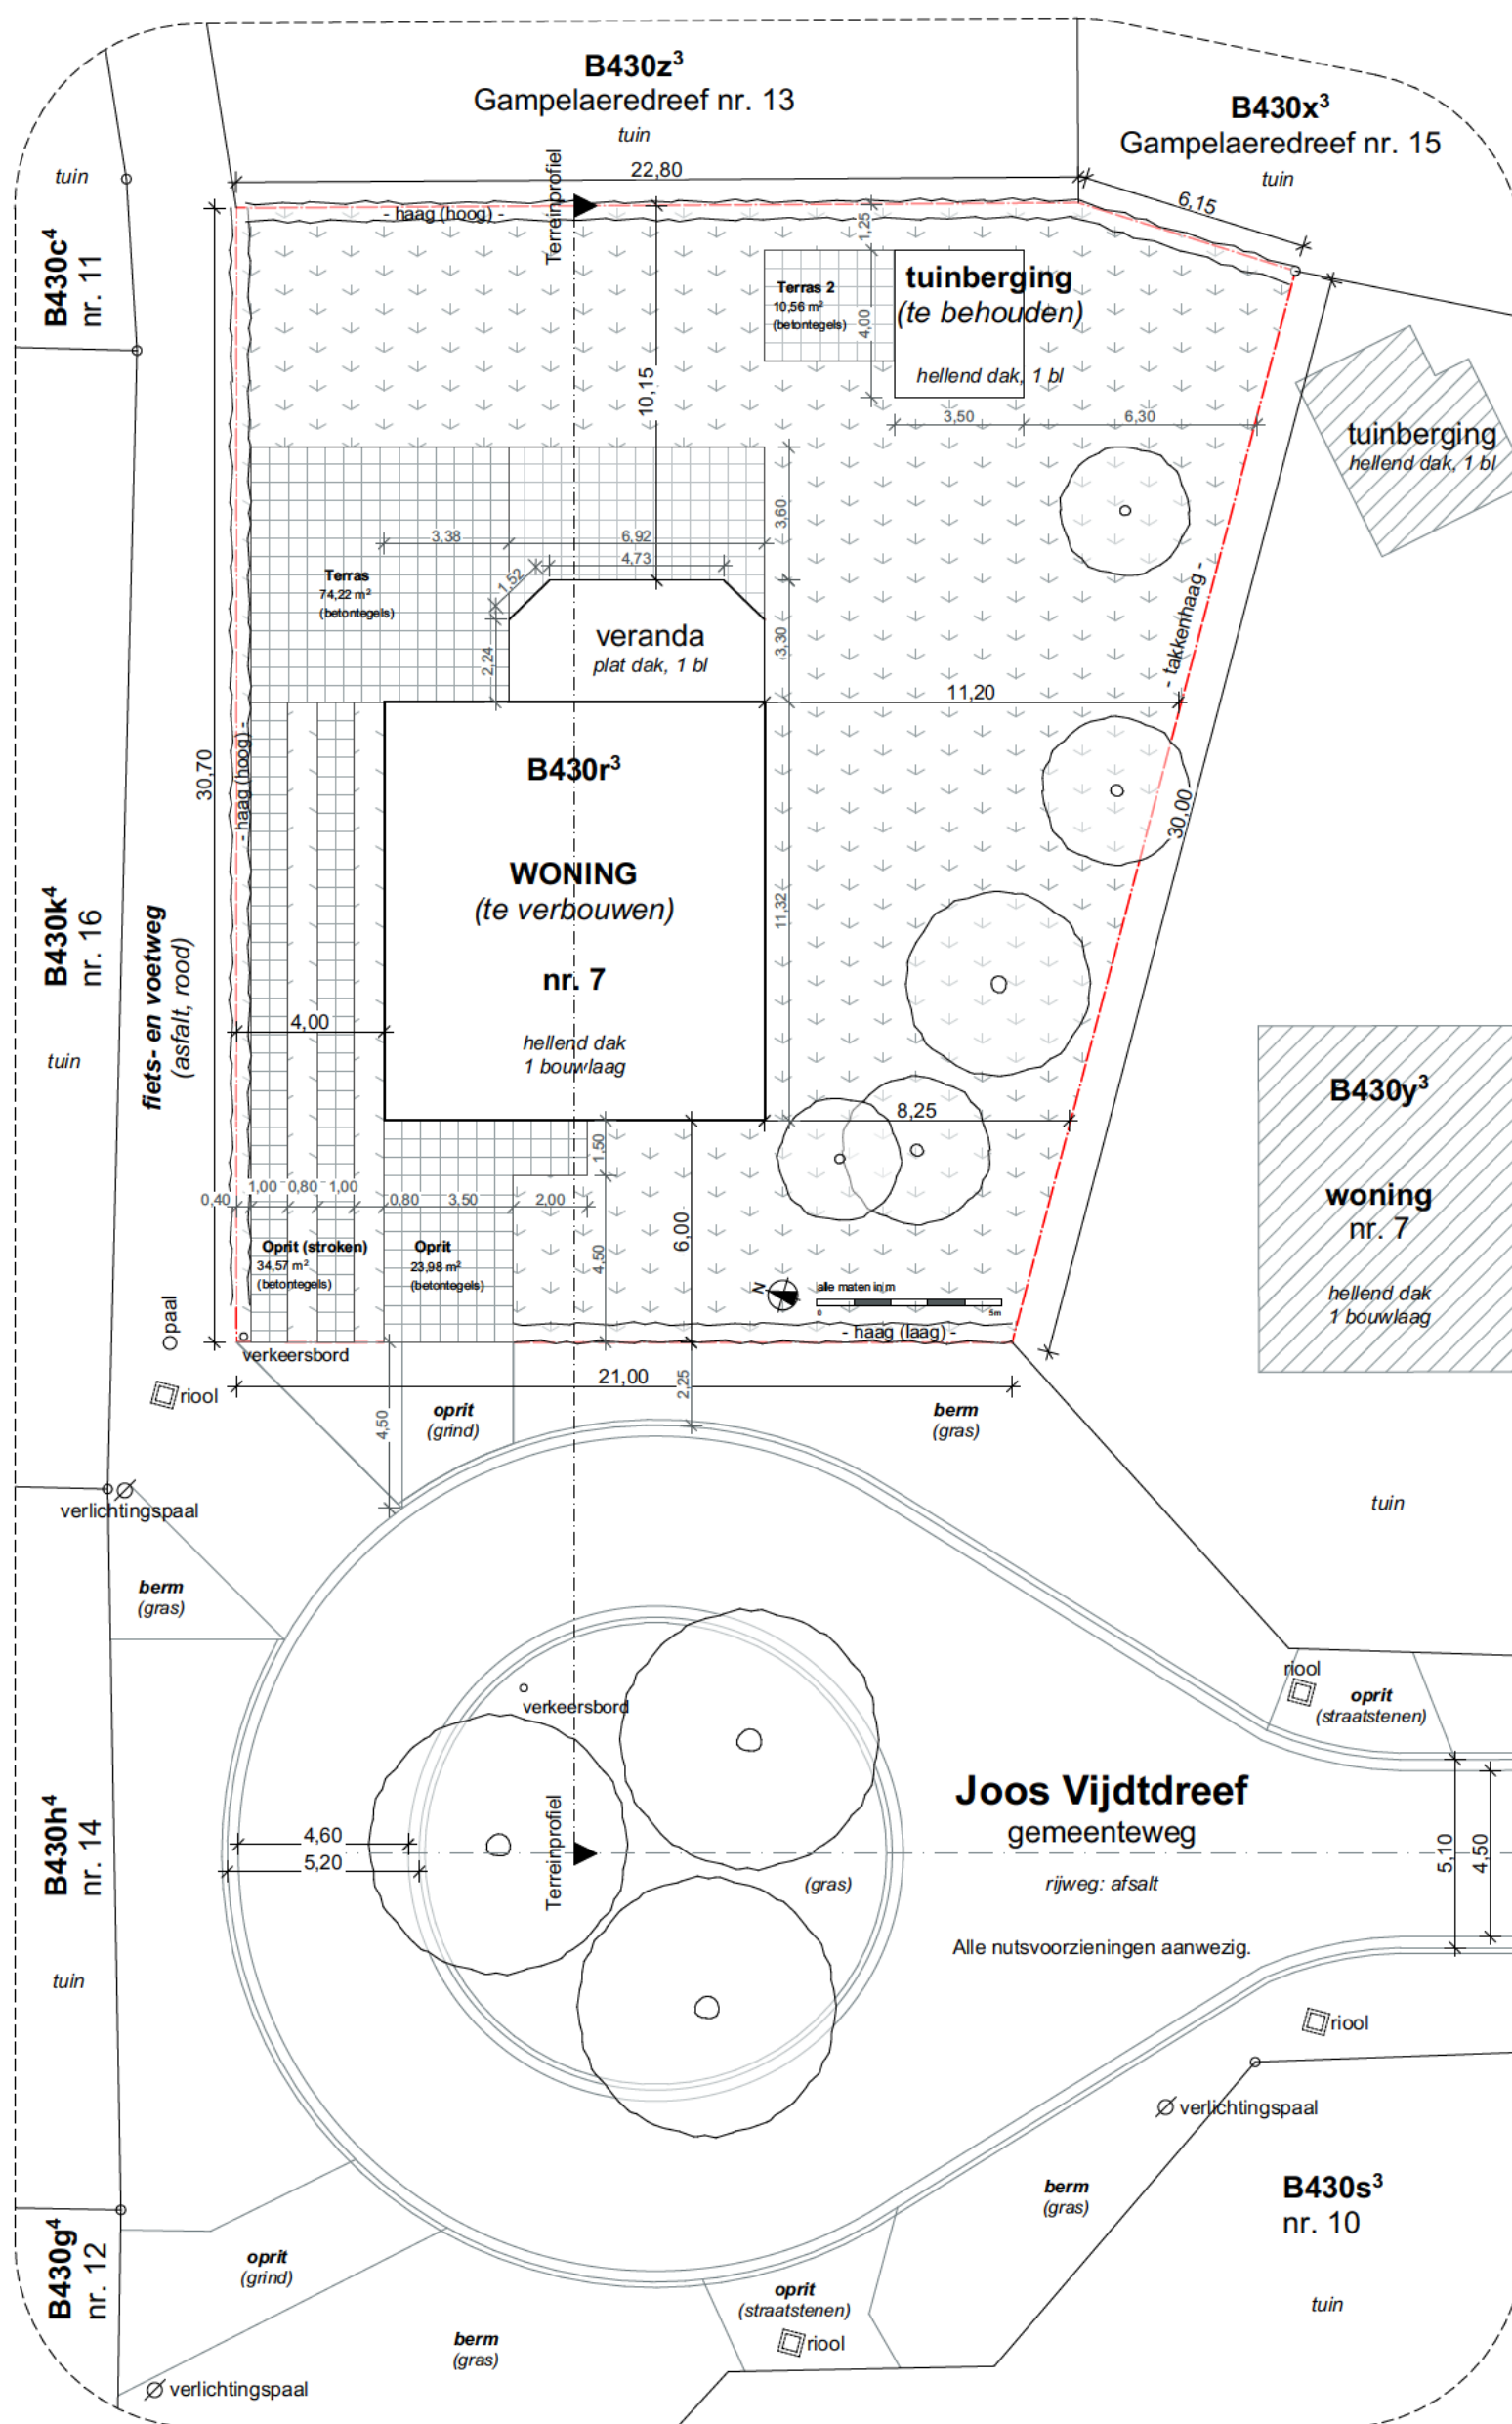

Alle maatvoering is strikt indicatief en dient op de werf gecontroleerd te worden door de aannemer.

geprint op 25/11/2019 - A3

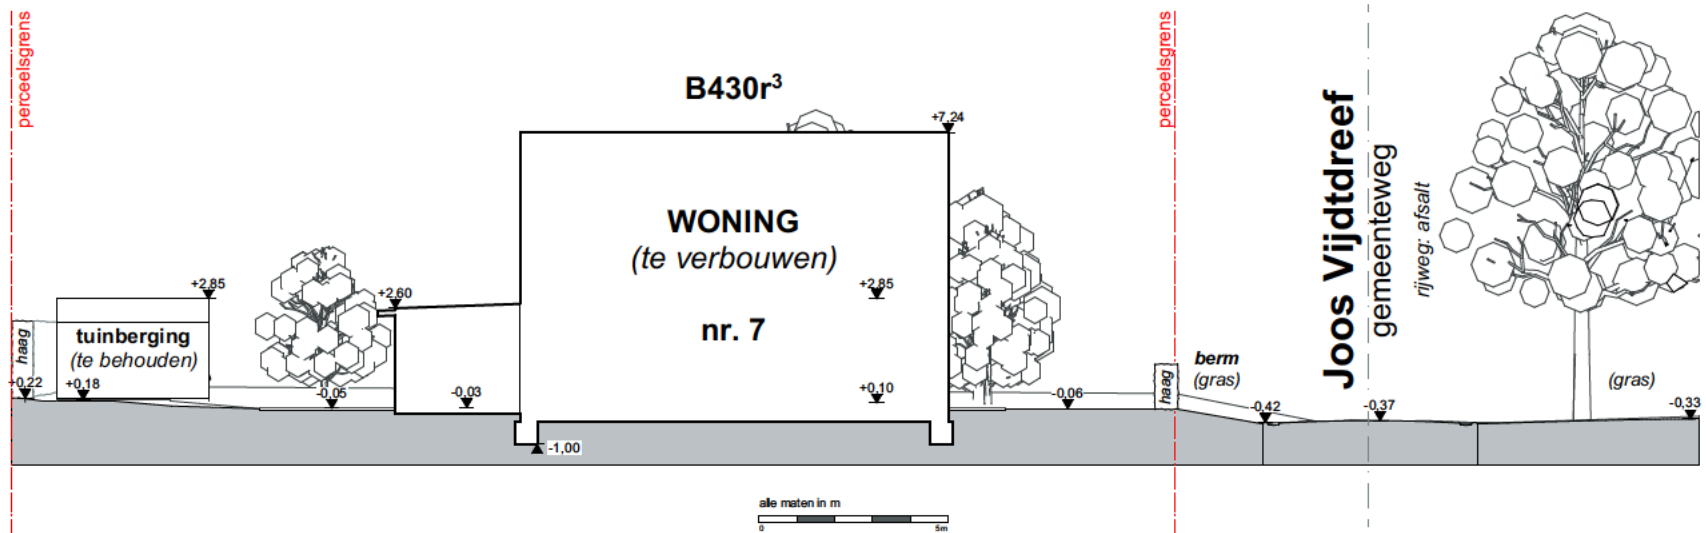

Alle maatvoering is strikt indicatief en dient op de werf gecontroleerd te worden door de aannemer.

geprint op 25/11/2019 - A4


schaal: 1:200
tekenaar: BM

opdrachtgever:

werf:

NIEUWE TOESTAND

dossiernr.:
datum:
plannummer:

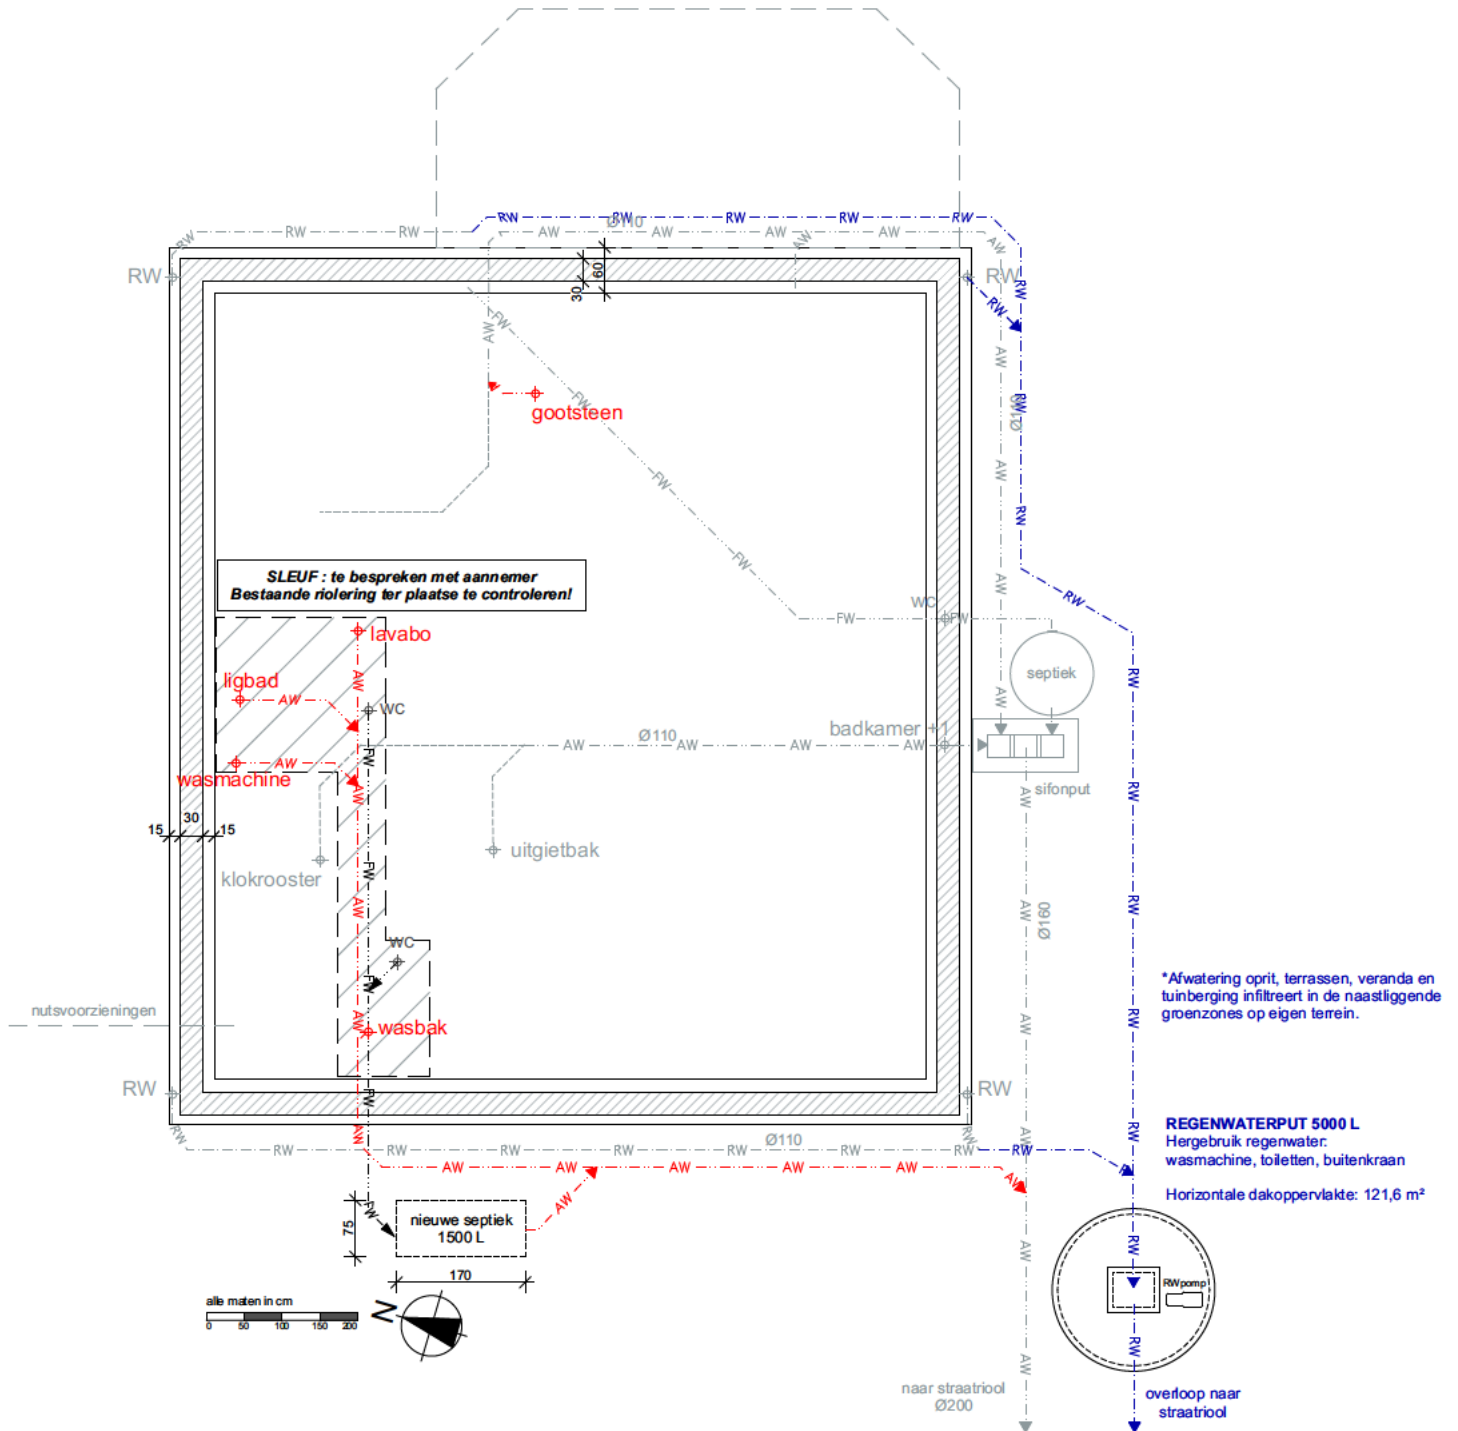


Alle maatvoering is strikt indicatief en dient op de werf gecontroleerd te worden door de aannemer.

Voorontwerp -1. Rioleringsplan

schaal: 1:100
tekenaar: BM

werf:

dossiernr.:
datum:
plannummer:

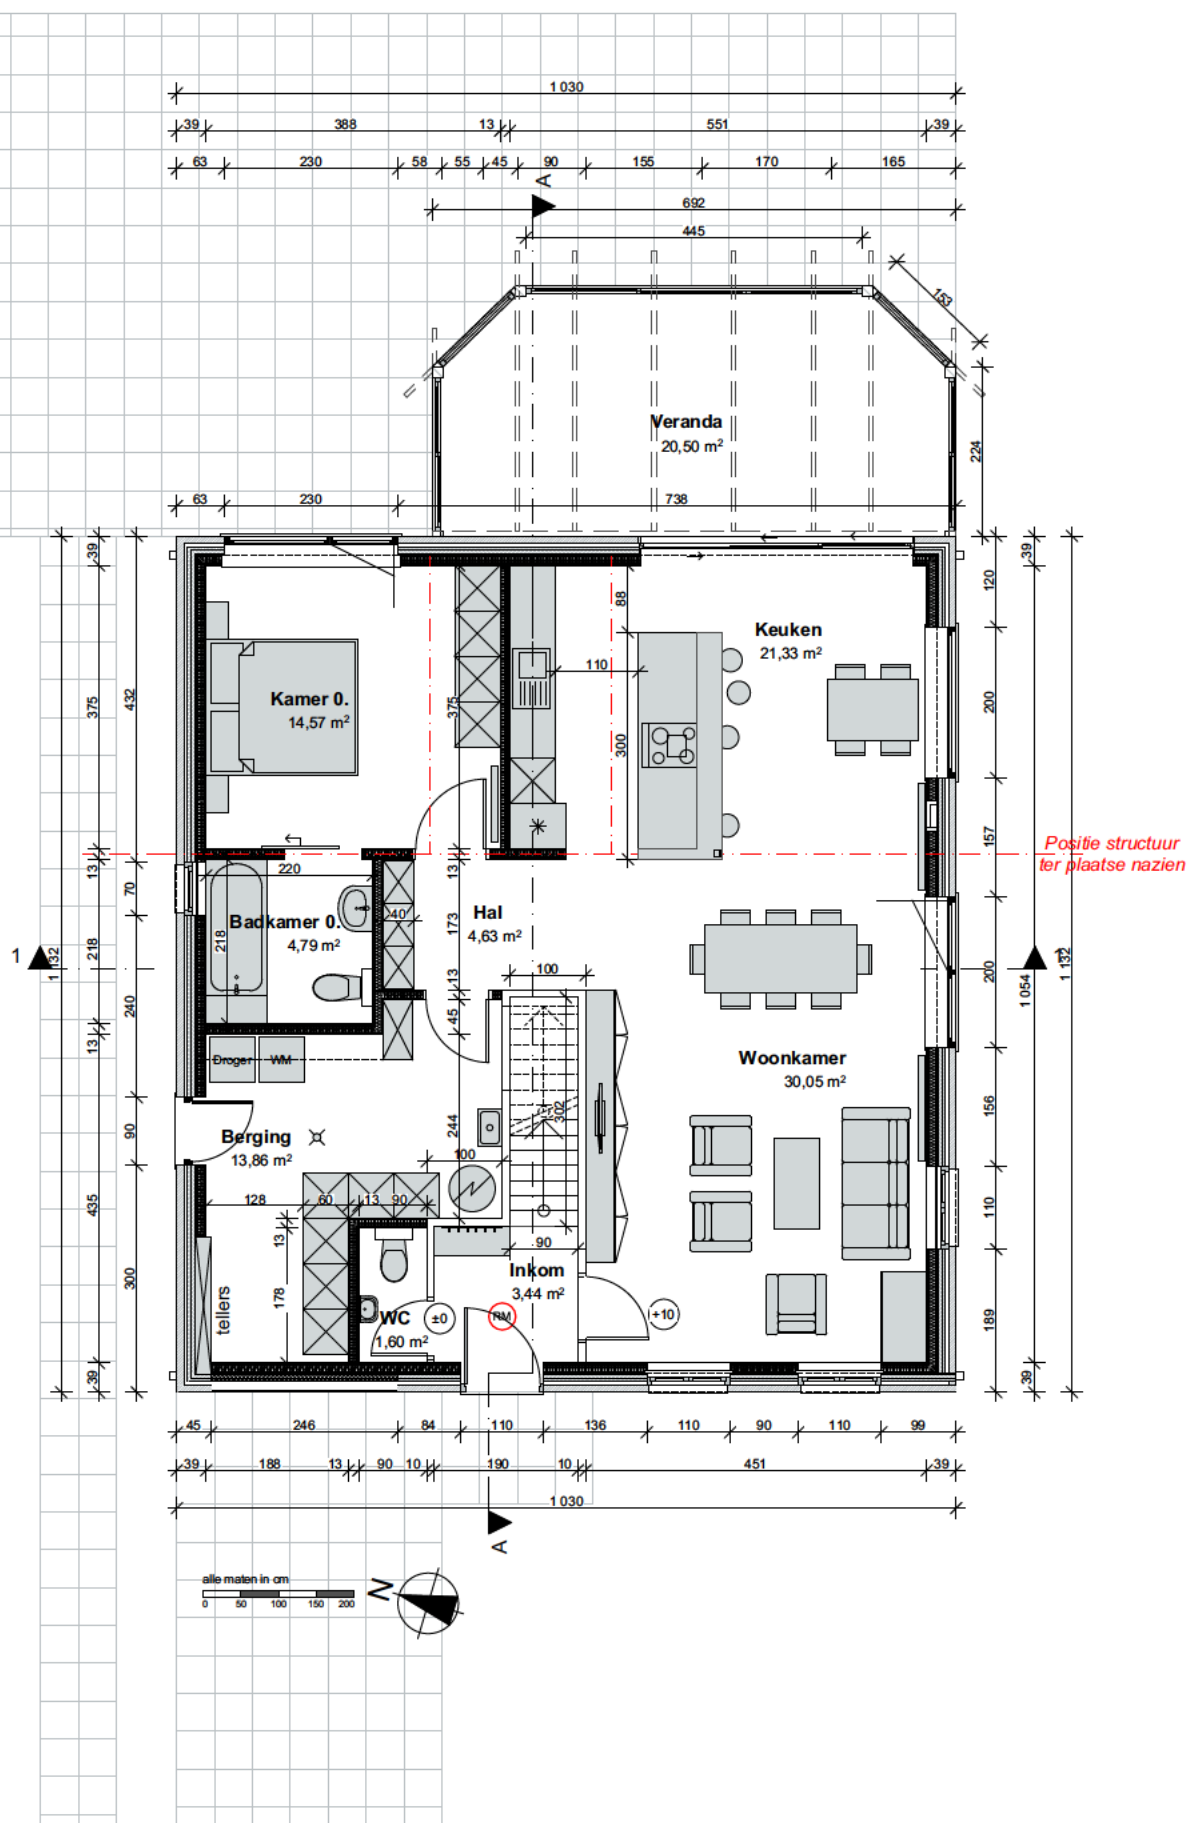

Alle maatvoering is strikt indicatief en dient op de werf gecontroleerd te worden door de aannemer.


Voorontwerp

0. Gelijkvloers

schaal: 1:100
tekenaar: BM

werf:

dossiernr.:
datum:
plannummer:

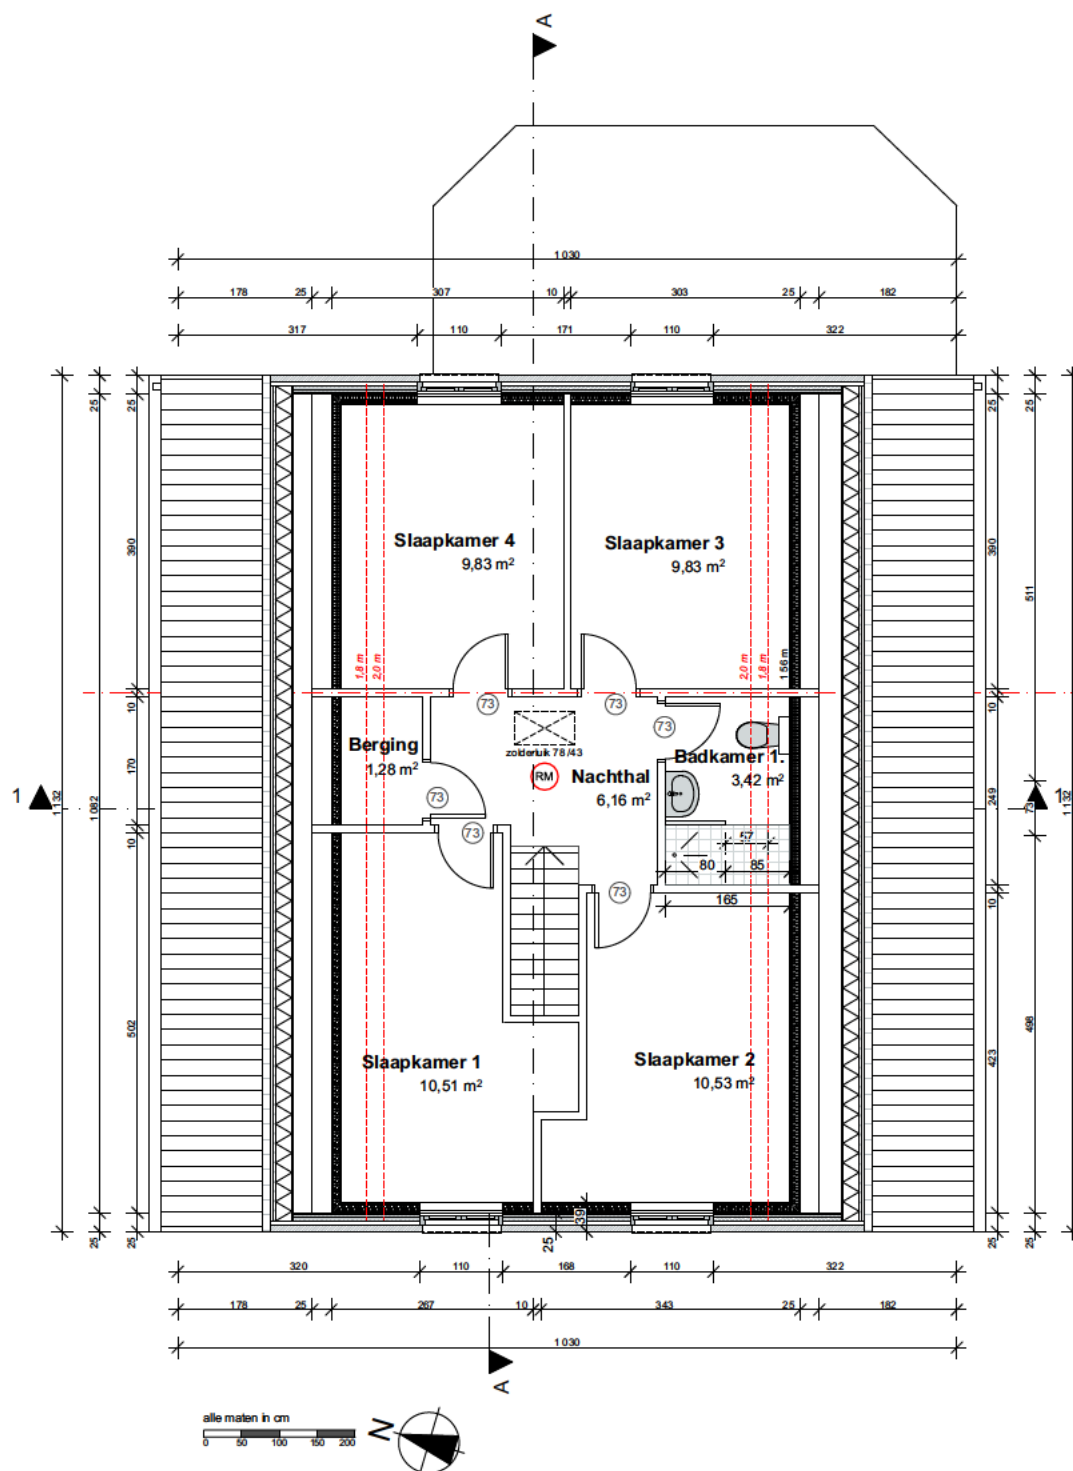

Alle maatvoering is strikt indicatief en dient op de werf gecontroleerd te worden door de aannemer.


Voorontwerp

1. 1e verdieping

schaal: 1:100
tekenaar: BM

werf:

dossiernr.:
datum:
plannummer:

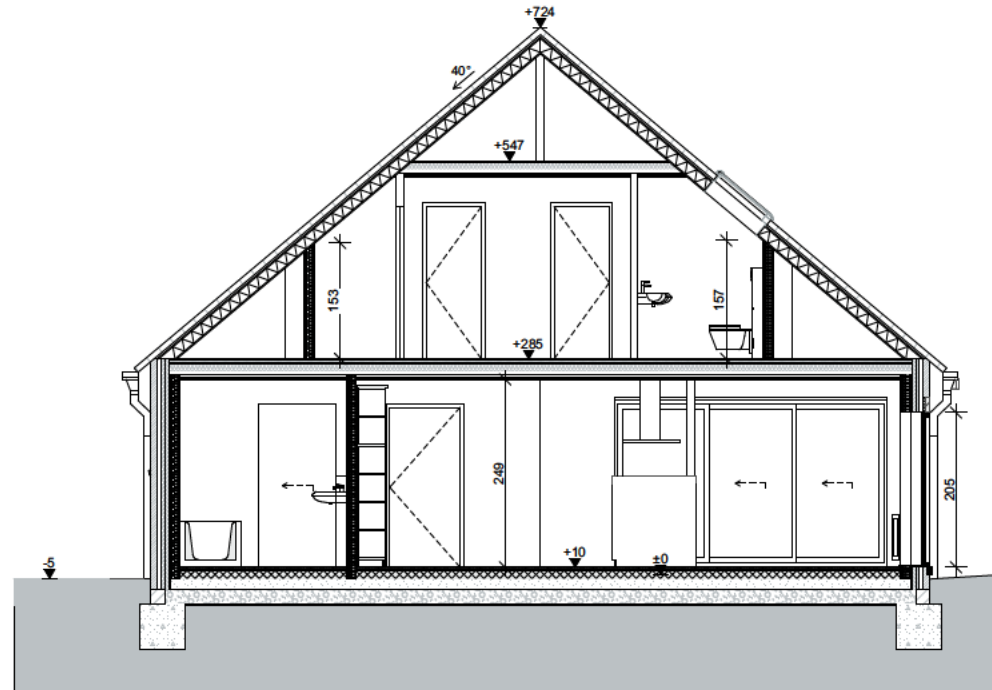

alle maten in cm
0 50 100 150 200

Alle maatvoering is strikt indicatief en dient op de werf gecontroleerd te worden door de aannemer.

schaal: 1:100
tekenaar: BM

opdrachtgever:


werf:

geprint op 25/11/2019 - A4

dossiernr.:
datum:
plannummer:

Voorontwerp

1 Doorsnede 1-1

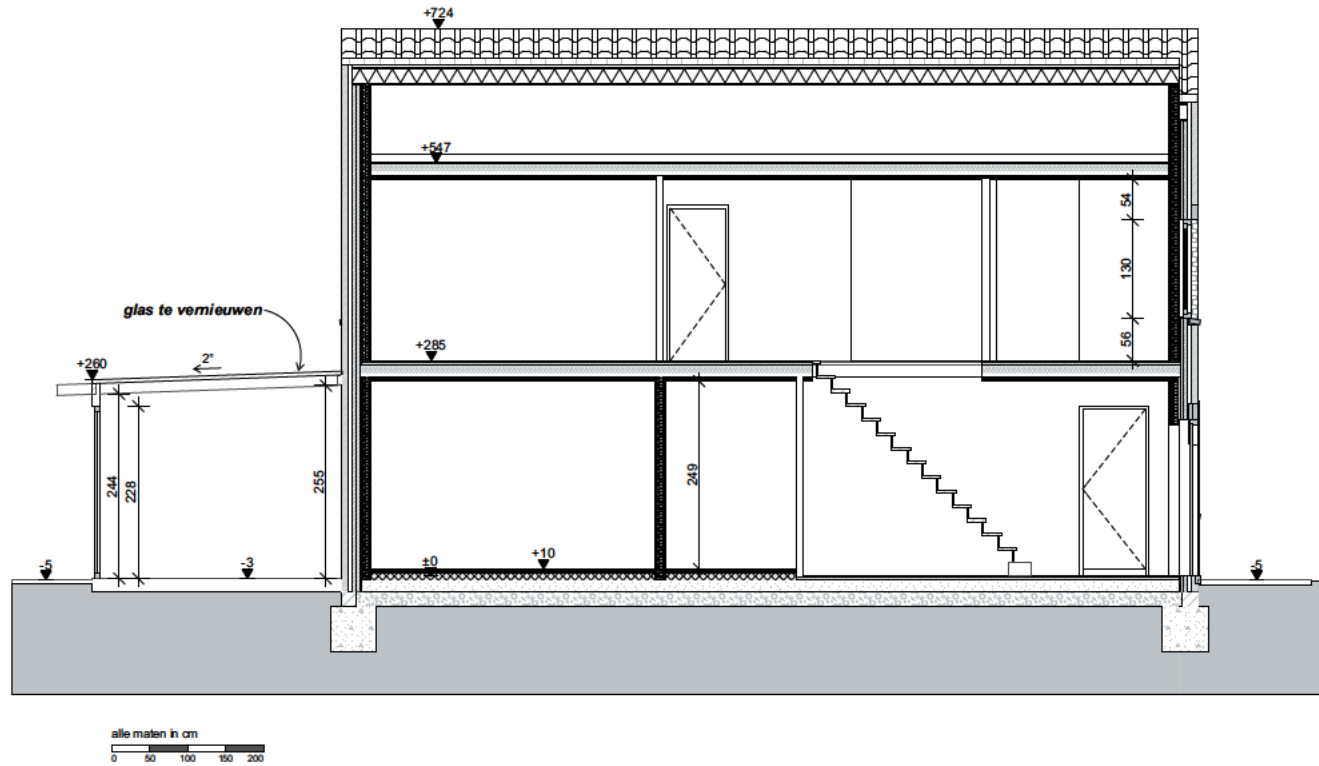

Alle maatvoering is strikt indicatief en dient op de werf gecontroleerd te worden door de aannemer.

schaal: 1:100
tekenaar: BM


opdrachtgever:

werf:

geprint op 25/11/2019 - A4

dossiernr.:
datum:
plannummer:

Voorontwerp
A Doorsnede A-A

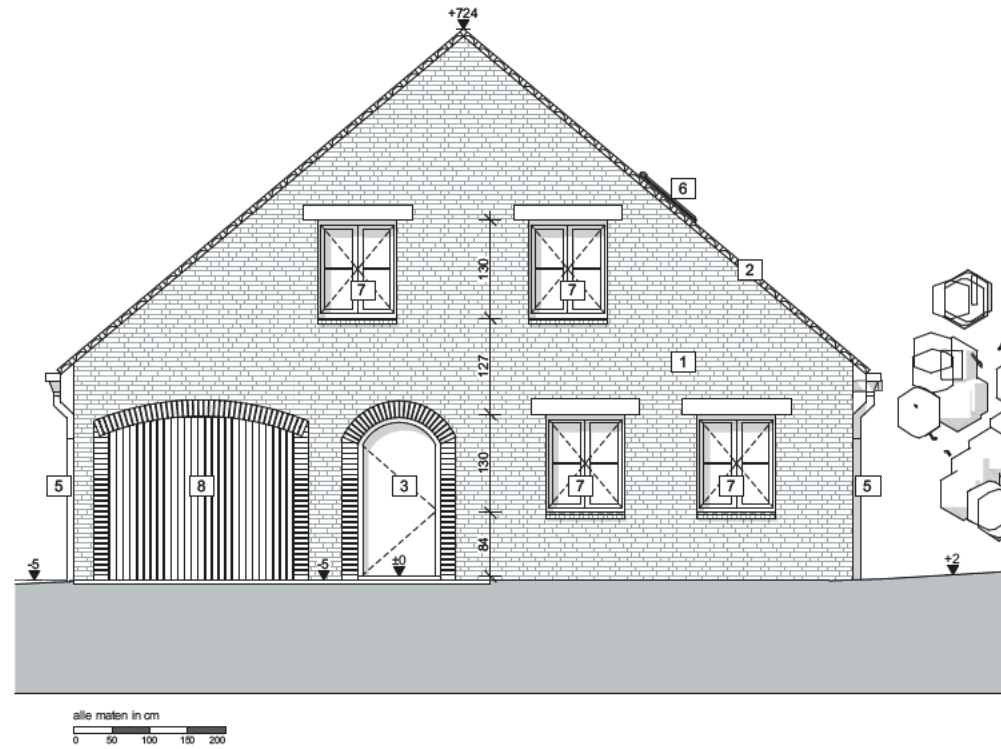

Voorontwerp

G1 Voorgevel

Alle maatvoering is strikt indicatief en dient op de werf gecontroleerd te worden door de aannemer.


schaal: 1:100
tekenaar: BM

opdrachtgever:

werf:

dossiernr.:
datum:
plannummer:

geprint op 25/11/2019 - A4

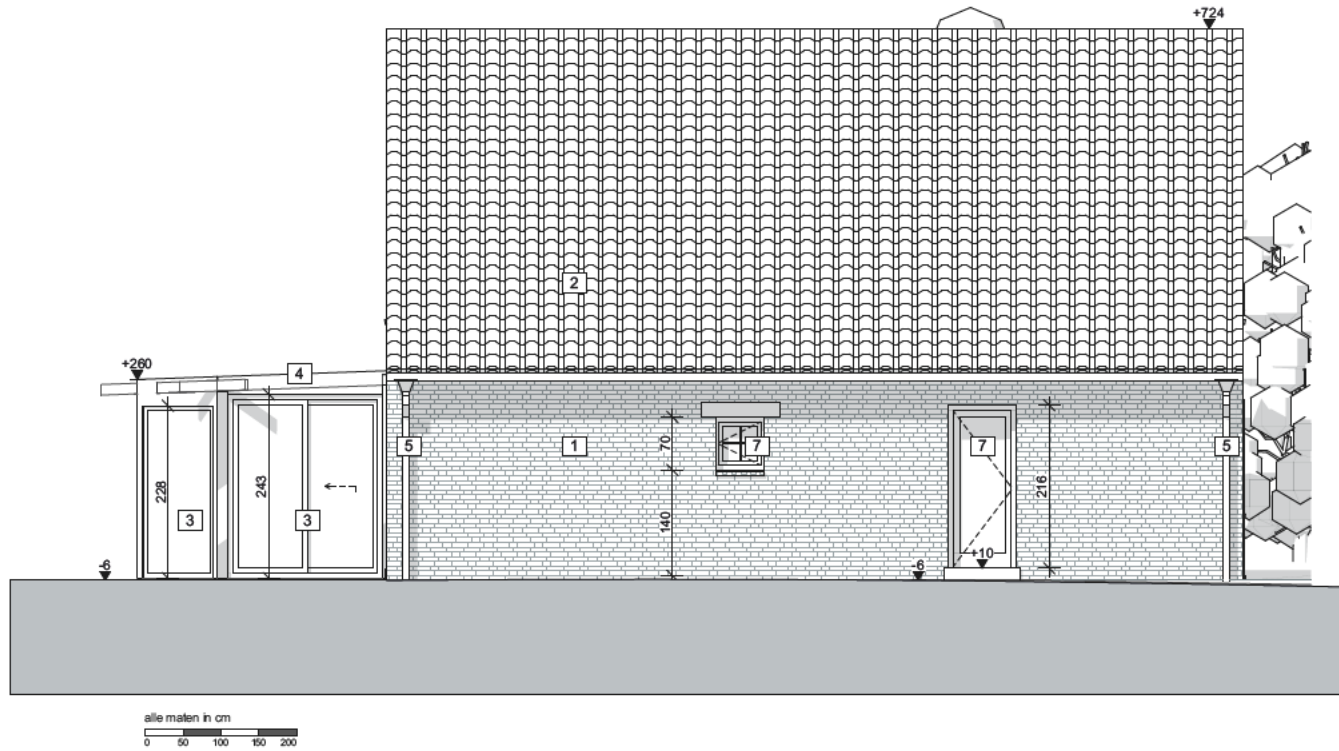

Alle maatvoering is strikt indicatief en dient op de werf gecontroleerd te worden door de aannemer.

schaal: 1:100
tekenaar: BM

opdrachtgever:

werf:

dossiernr.:
datum:
plannummer:

geprint op 25/11/2019 - A4



Alle maatvoering is strikt indicatief en dient op de werf gecontroleerd te worden door de aannemer.

schaal: 1:100
tekenaar: BM

opdrachtgever:

werf:

dossiernr.:
datum:
plannummer:

geprint op 25/11/2019 - A4

Voorontwerp
G3 Achtergevel



Alle maatvoering is strikt indicatief en dient op de werf gecontroleerd te worden door de aannemer.

schaal: 1:100
tekenaar: BM


opdrachtgever:

werf:

dossiernr.:
datum:
plannummer:

geprint op 25/11/2019 - A4

Voorontwerp
G3' Veranda

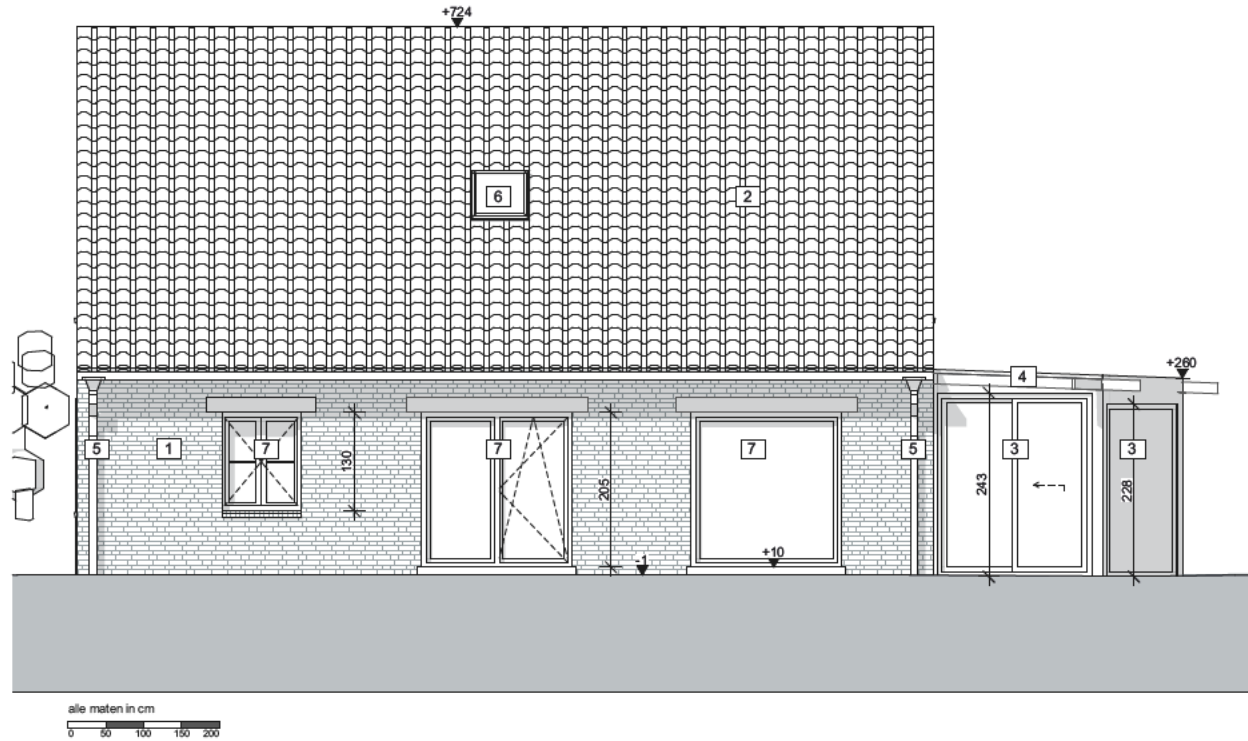

Alle maatvoering is strikt indicatief en dient op de werf gecontroleerd te worden door de aannemer.

schaal: 1:100
tekenaar: BM

opdrachtgever:

werf:

dossiernr.:
datum:
plannummer:

geprint op 25/11/2019 - A4

Voorontwerp G4 Rechtergevel



Legende

---	Perceelsgrens
	Bestaand
	Nieuw
	Buren
	Noordpijl
	Optische rookmelder
	Gevelmaterialen
	Meterkast
	HR-combiketel
	Positie regenwaterpomp
	Foto inplantingsplan
---FW---	Fecaal water
---AW---	Huishoudelijk afvalwater
---RW---	Hemelwater

Alle rioleringsbuizen in PP
diameter 110 mm
Helling: min 0,5 cm/m: FW
tussen 0,5 en 1 cm/m: AW en RW

Arceringen materialen

	Snelbouw
	Gevelklinkers
	Constructiebeton
	Argexbeton
	Houtskelet + cellulose
	Minerale wol
	Groen dak
	Gras
	Verharding terras

AANWEZIGE NUTSVOORZIENINGEN:

elektriciteit, drinkwater, TV-distributie, telefoon,
aardgas, openbare riolering en openbare verlichting

- reliëf blijft behouden tov de aangrenzende percelen
- geen hoogstammen op het bouwperceel
- erfdienstbaarheid: geen gekend

Gevelmaterialen

1. Gevelmetselwerk bestaand - rood & bruin
2. Dakbedekking bestaand - dakpannen - zwart
3. Schrijnwerk bestaand - hout - donkerbruin
4. Veranda - hout - donkerbruin
5. Regenwaterafvoer - zink
6. Dakvenster
7. Schrijnwerk nieuw - hout - donkerbruin
8. Houten gevelbekleding nieuw - donkerbruin

Alle maatvoering is strikt indicatief en dient op de werf gecontroleerd te worden door de aannemer.

schaal: 1:100
tekenaar: BM

opdrachtgever:

werf:

dossiernr.:
datum:
plannummer:

geprint op 25/11/2019 - A4