
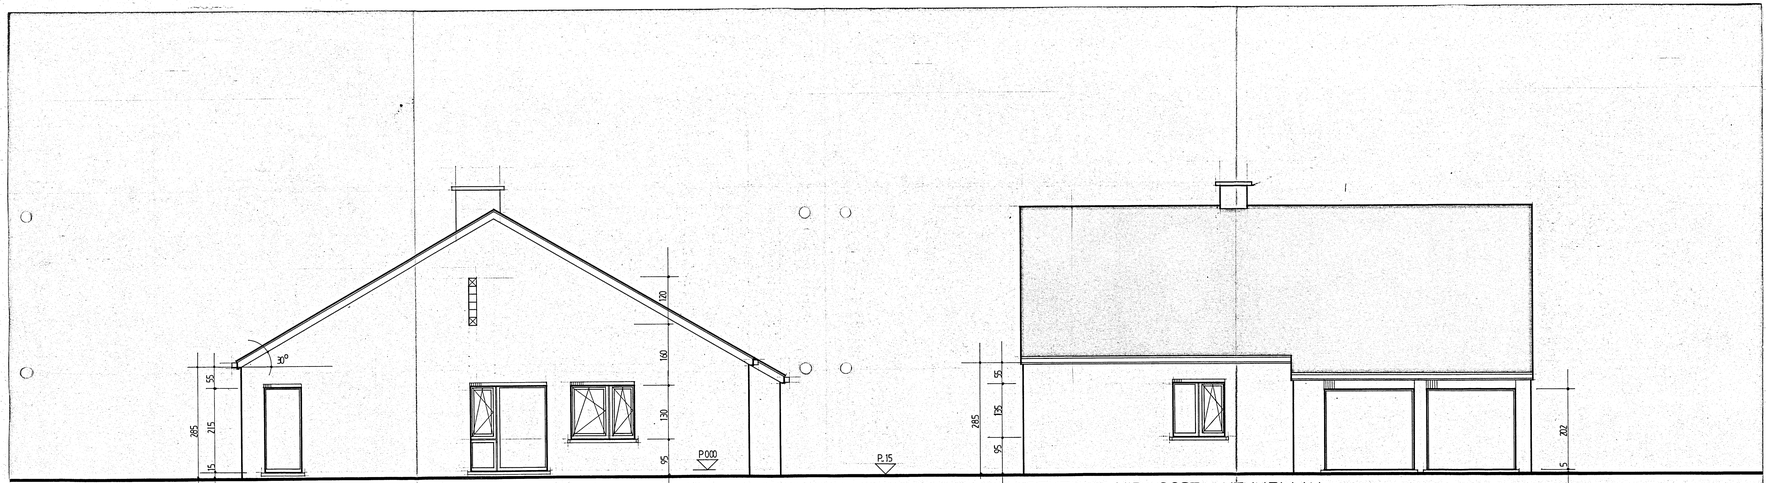


Verm

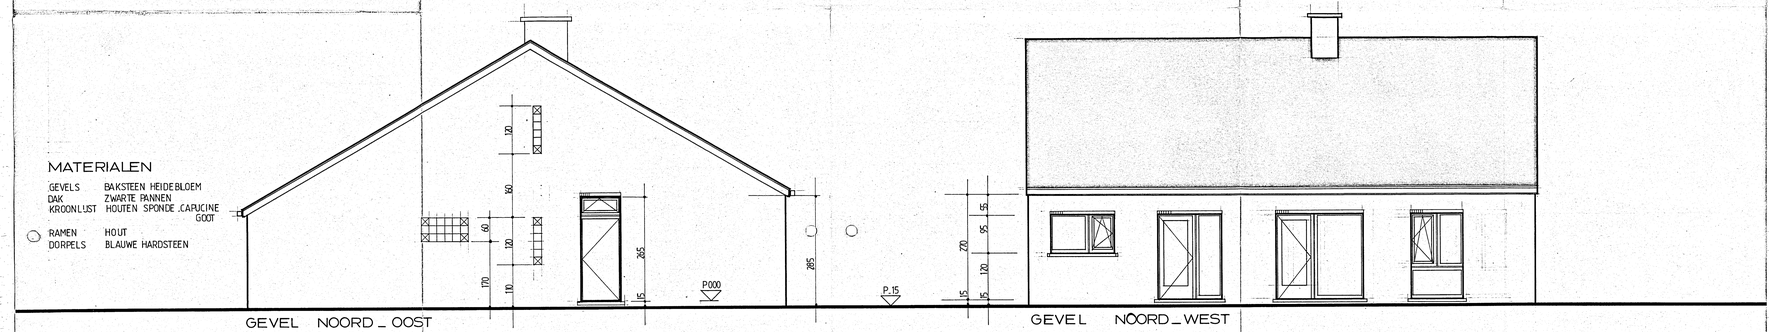

MATERIALEN

GEVELS	BAKSTEEN HEIDEBLOEM
DAK	ZWARTE PANNEN
KROONLIJST	HOUTEN SPONDE ,CAPUCINE GOOT
RAMEN	HOUT
DORPELS	BLAUWE HARDSTEEN

ONTWERP
LANDHUIS
VENNELAAN VERKAVELING 44.064 : 236.595 /V
ST. MARTENS.LATEM

SECTIE Am 709K
Lot 9

OPDRACHTGEVER
[redacted]

82_402 | 01.03
ZCM P M | NOV 1982

ARCHITEKT
A. PLATEL
WIJZEMANSTRAAT 6
GENT

OPDRACHTGEVER

AANNEMER

ARCHITEKT