
Werf Stefaan MARTENS-DENYS Stad DEINZE

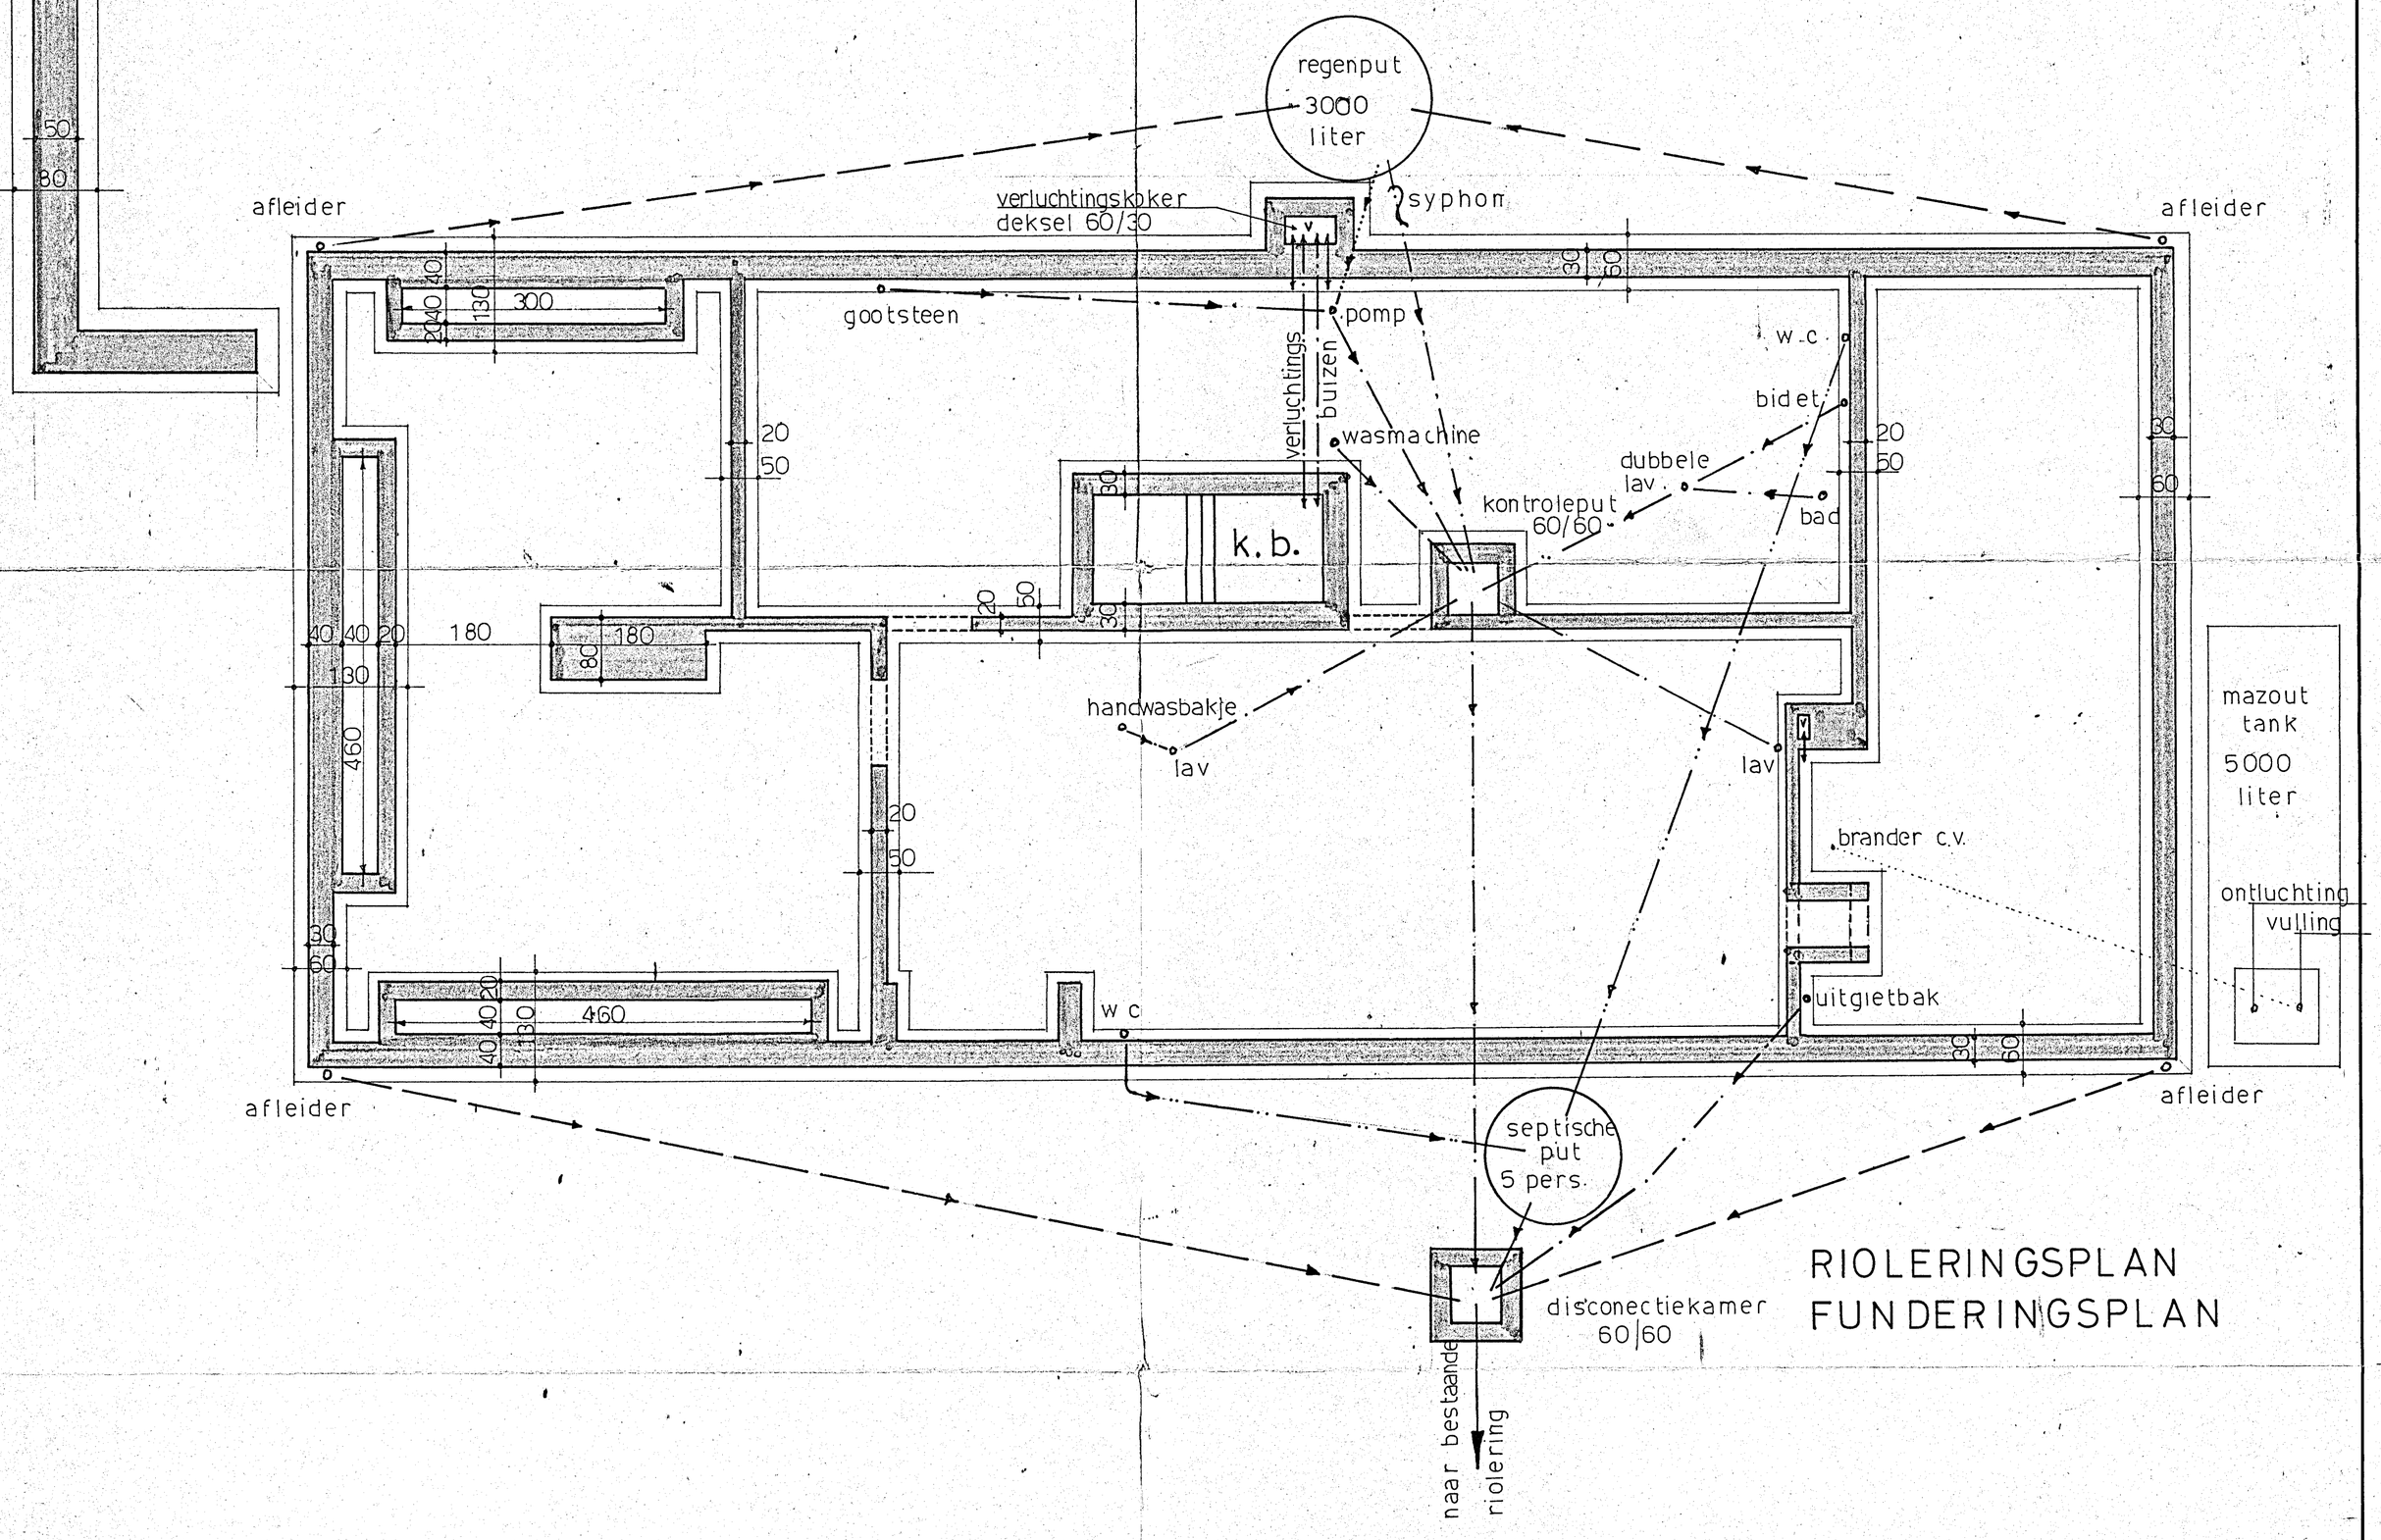


MAURICE MYLLEVILLE
ARCHITEKT
DEINZE

02

02

Werf Stefaan MARTENS - DE NYS Stad DEINZE

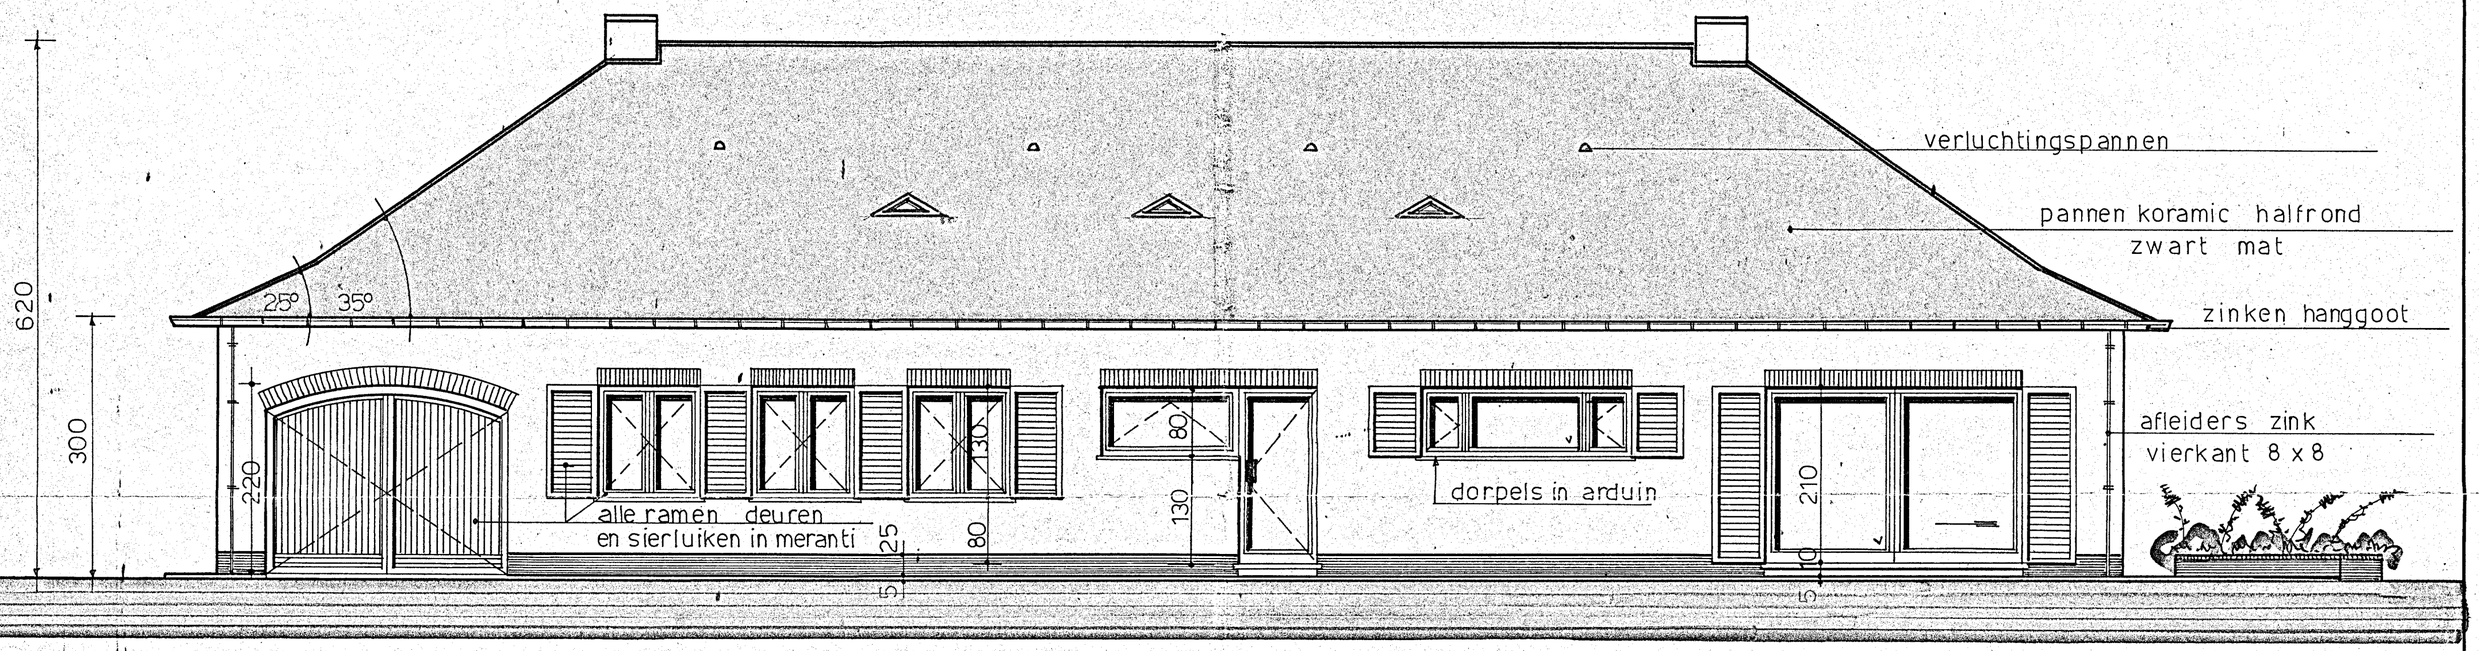

ACHTERGEVEL

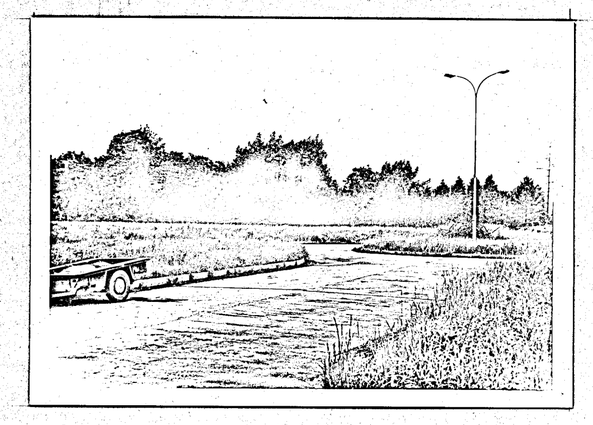
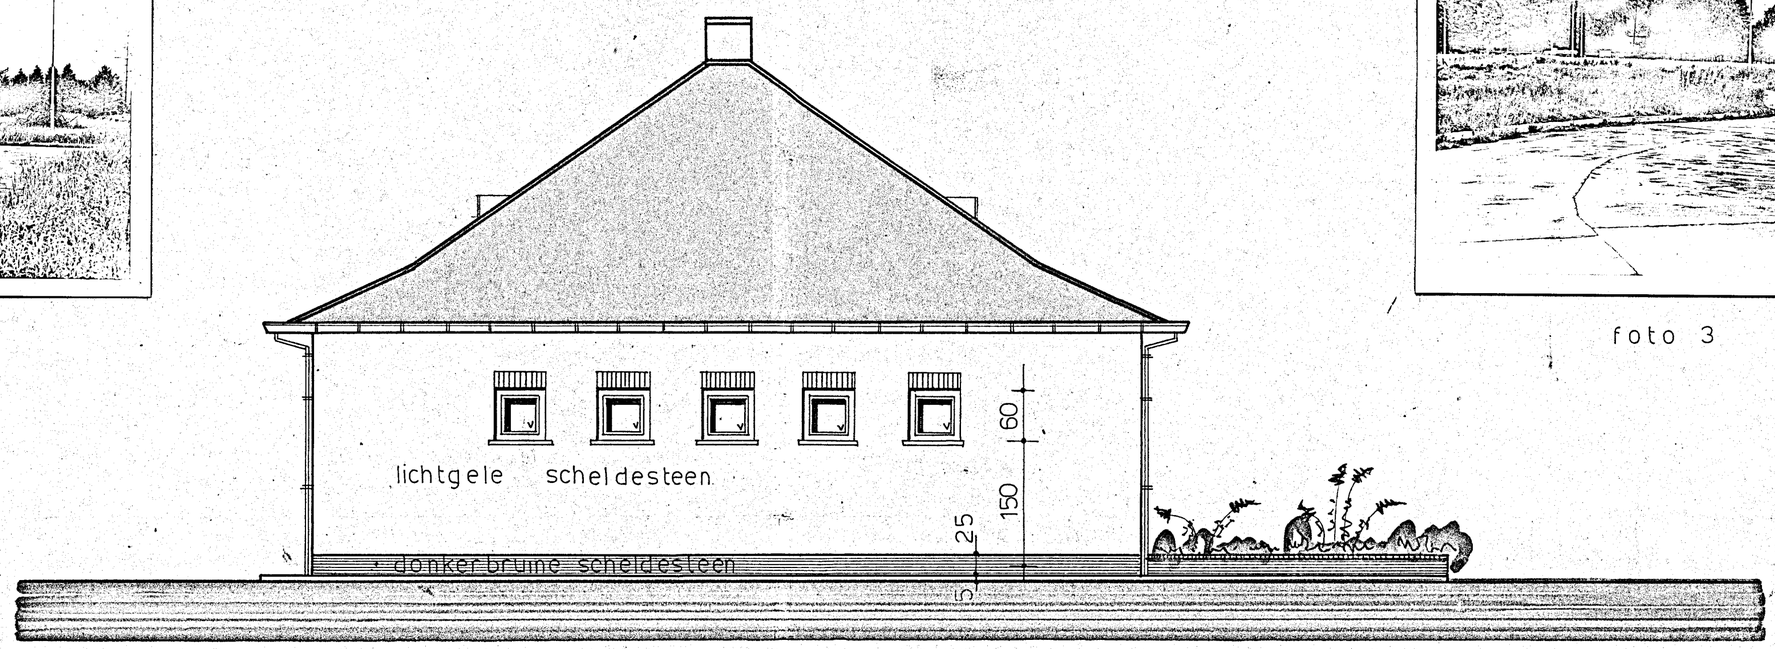


foto 1



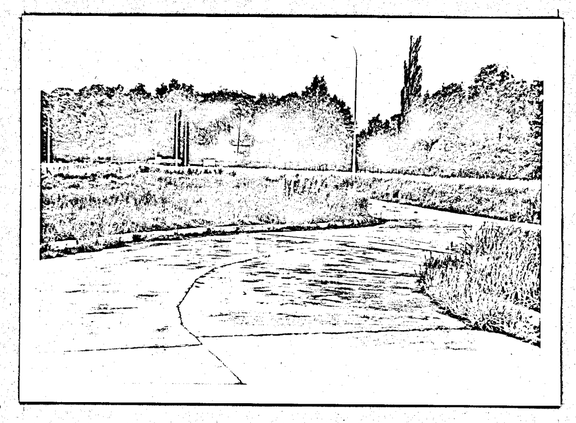


foto 3

ZIJGEVEL RECHTS

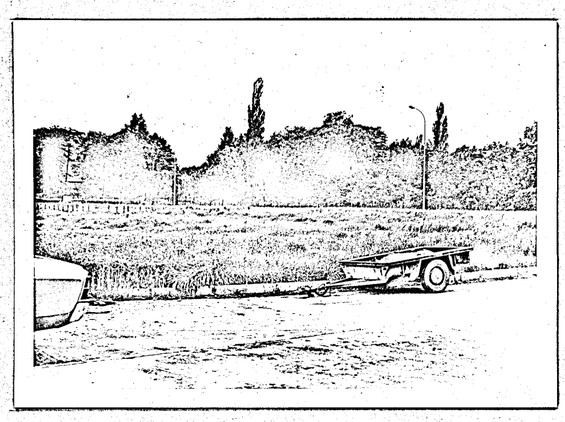
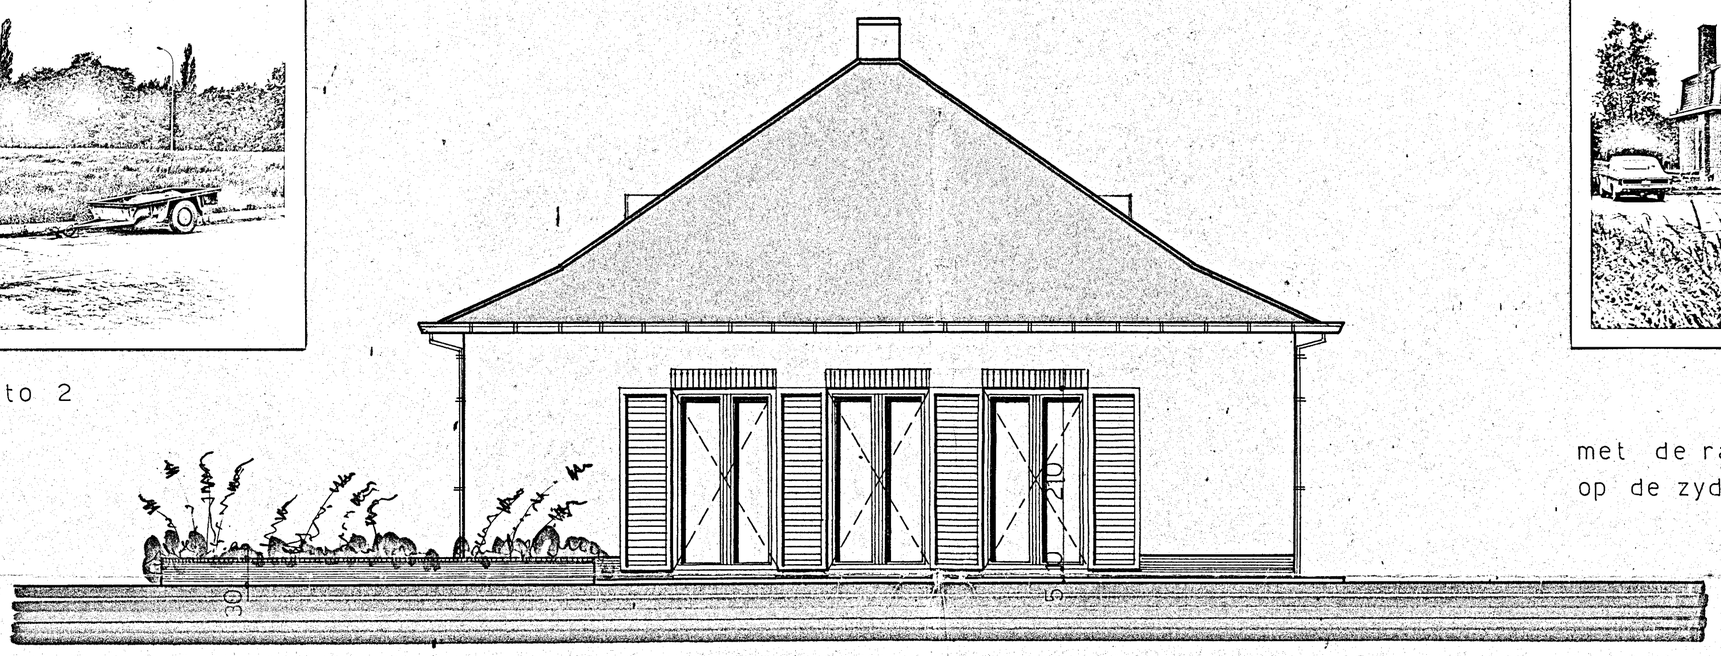


foto 2




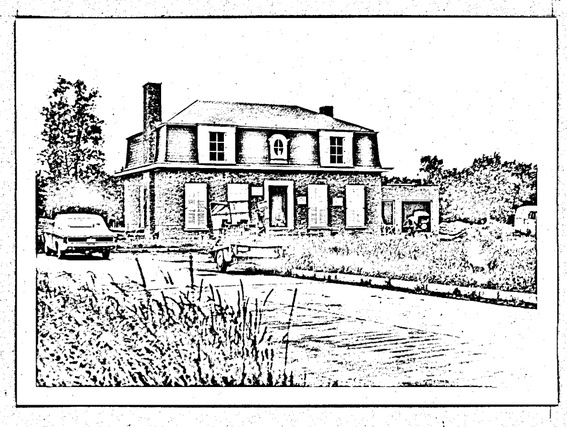


foto 4

met de ramen van gebuur uitgevende op de zydelingse perceelgrens

ZIJGEVEL LINKS

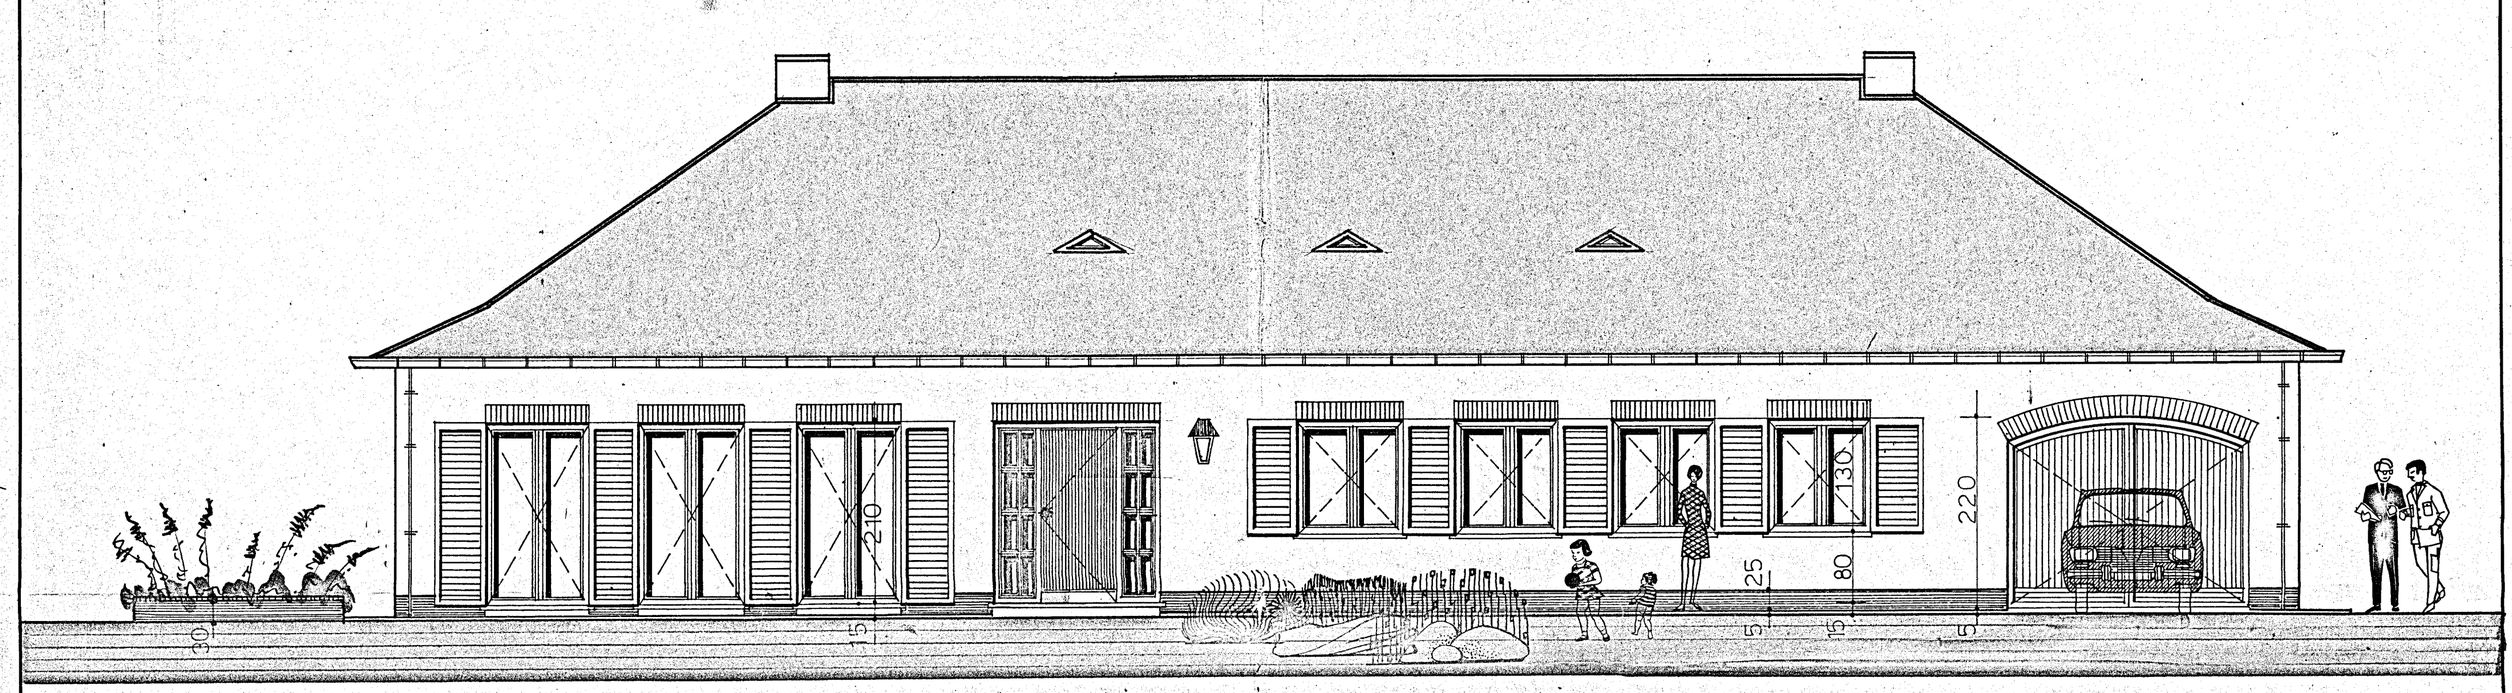

VOORGEVEL

MAURICE MYLLEVILLE
ARCHITEKT
DEINZE

Printed in W.Germany

J.M. Lescuyer, Kortrijk

02

02