Bureau voor Technische Inspecties v.z.w.

----------Erkend controleorganisme, derde partij----------

Maaltecenter Blok G Derbystraat 345 B 9051 Gent

Tel : 09 / 242 99 88 Fax : 09 / 242 88 42

BTI
Bureau voor Technische Inspecties v.z.w.

PROCES-VERBAAL OVER HET ONDERZOEK VAN EEN ELECTRISCHE LAAGSPANNINGSINSTALLATIE

VERSLAG NR.: 2003/0528/109/01
Datum van verslag: 28/5/2003
Datum van onderzoek: 28/5/2003
U. ref :
O. ref :
Stroomleverancier : Electrabel
Ref. :
Teller nr. :
Index :

ADRES INSTALLATIE : Lijnstraat 63
9831 DEURLE
EIGENAAR : [redacted]
Adres : idem
OPDRACHTGEVER : idem
Adres :
INSTALLATEUR : idem
Adres :
BTW OF IK : 782.157.124

Aard van het onderzoek: ☒ gelijkvormigheidsonderzoek ☐ controlebezoek volgens
☒ (AREI art. 270) ☐ (AREI art. 271) ☐ (AREI art. 276) ☐ (ARAB art. 262) ☐ (T.R. art. 231) ☒ (Voorschr. stroomles.)
Aard installatie: ☒ Nieuwe ☐ Uitbreiding ☐ Werf ☐ Verzwaring Aard van de locatie: woning
Omschrijving aansluiting : ☒ Ondergronds ☐ Bovengronds Type van aardelektrode. ☐ Lus ☐ Staven ☒ Pennen
Voedingskabel hoofdbord : 4 X 16 mm² Bescherming van de aansluiting : 4x 20 A
Aansluiting : Spanning : 3x230 V Alg. schakelaar : type : diff 40A/300mA/4p
Elektrische installatie : ☐ Vóór ☒ Na ☒ 1.10.81 ☐ 1.1.83 ☒ AREI art.86 ☐ AREI art.87 ☐ AREI art.88 ☐ TT ☐ TN ☐ IT
☐ AREI art.95 ☐ AREI art. _____
Aantal borden : 1 Aantal eindstroombanen: 19 RA : 17 Ohm RI tot ∞ Mohm

BESCHRIJVING VAN DE INSTALLATIE : zie situatieplan (s) en ééndraadschema '(s) die integraal deel uitmaken van dit verslag en werden gezien en getekend in uitvoering van art. 269 (M.B. 27 Juli 1981).

Vastgestelde inbreuken en / of nota's :

geen

Besluit :

A. De installatie is conform. De algemene DS werd verzegeld. De installatie dient opnieuw gecontroleerd uiterlijk op 28/5/2028 (art. 271 AREI) alsook vóór de ingebruikname van elke belangrijke wijziging of beduidende uitbreiding, uitgevoerd voor deze datum.

B. De installatie mag in dienst blijven indien zonder vertraging wordt voldaan aan de vastgestelde inbreuken en de gepaste maatregelen getroffen worden opdat de installatie geen gevaar vormt voor personen of goederen. De installatie is niet conform
De installatie dient opnieuw gecontroleerd te worden uiterlijk op _____

C. De installatie is niet conform.

DE AGENT ONDERZOEKER

DE DIRECTEUR

Document. DS26. V3. 01/10/2001

7786


Bijkantoren:
1083 Brussel K. Karellaan 292
9220 Hamme St. Jansstraat 29
8000 Brugge St. Pietersmolenstraat 8

tel. : 02/482 08 18
tel. : 052/49 99 19
tel. : 050/31 58 00


fax : 02 / 482 08 11
fax : 052 / 49 99 11


finiblok

B.T.I. VZW
109 Tim Vandenberghe
Derbystraat 345 Blok C
9051 GENT

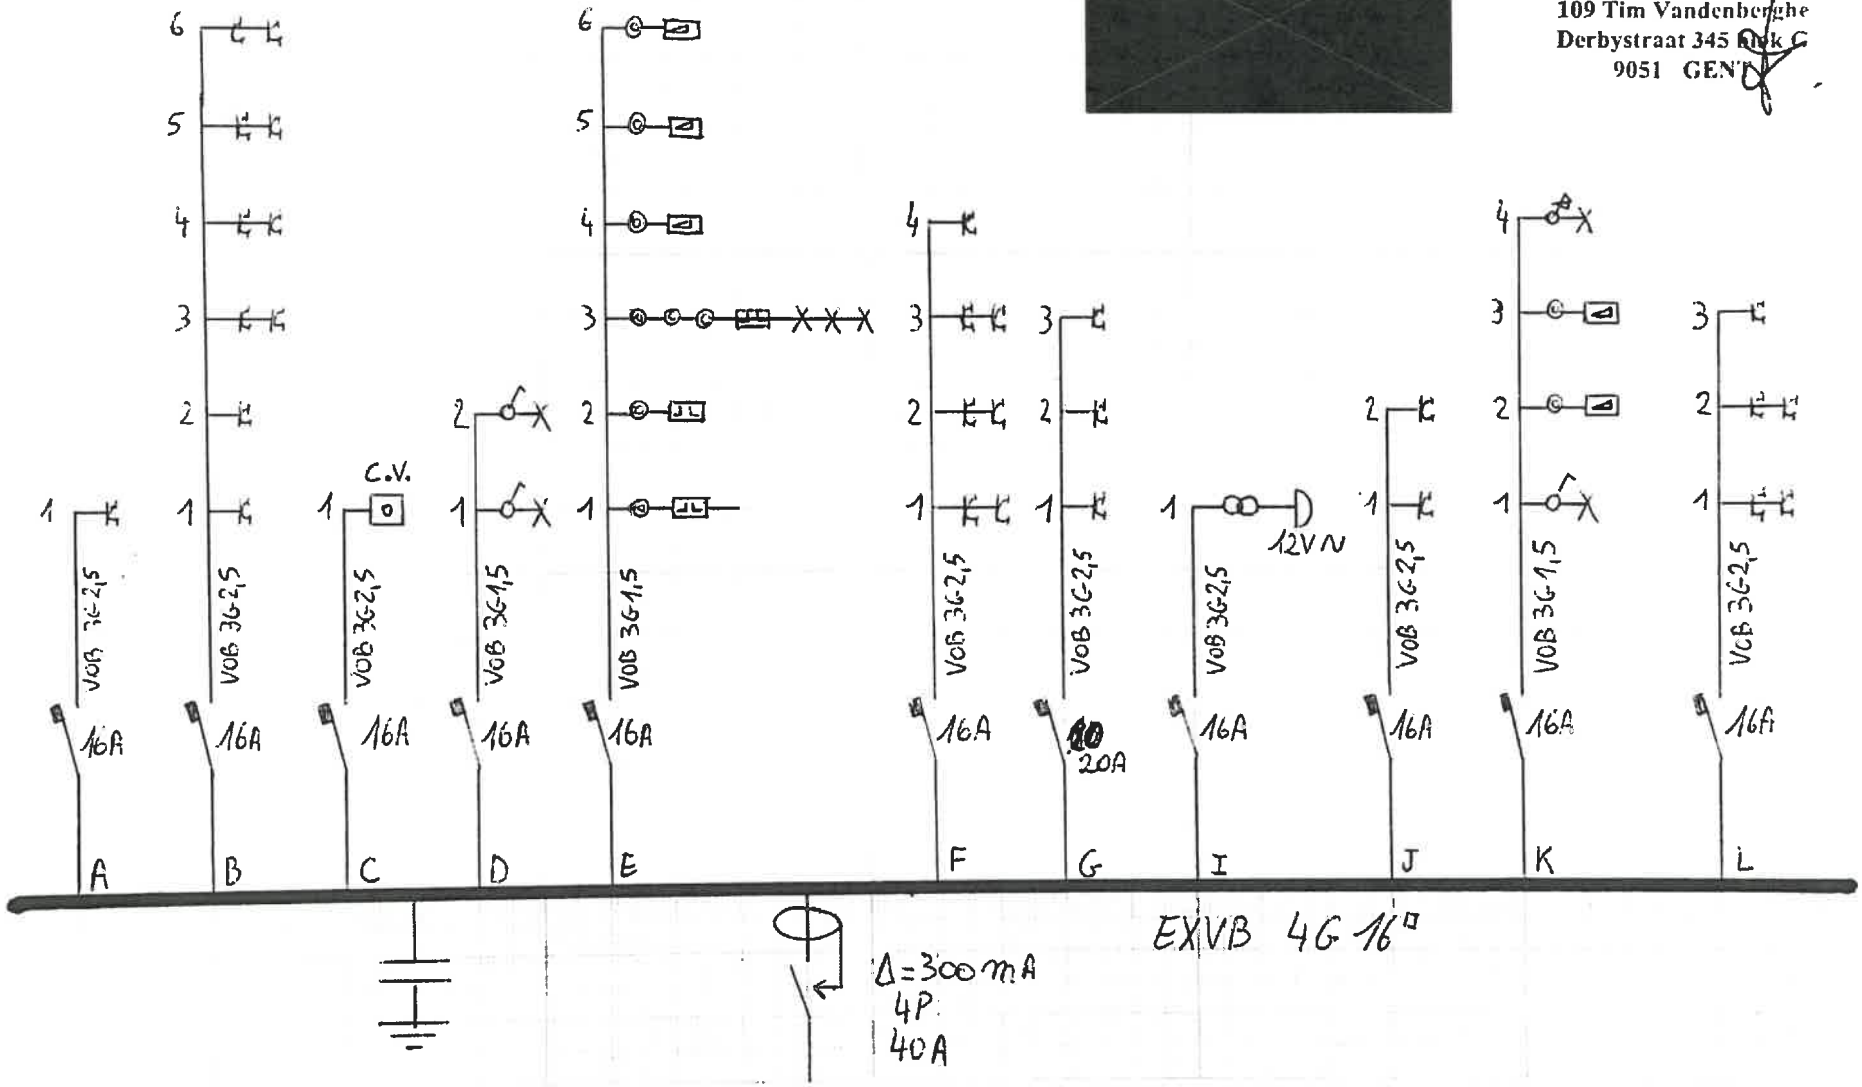


B.T.I. VZW
109 Tim Vandenberghe
Derbystraat 345 blok G
9051 GENT

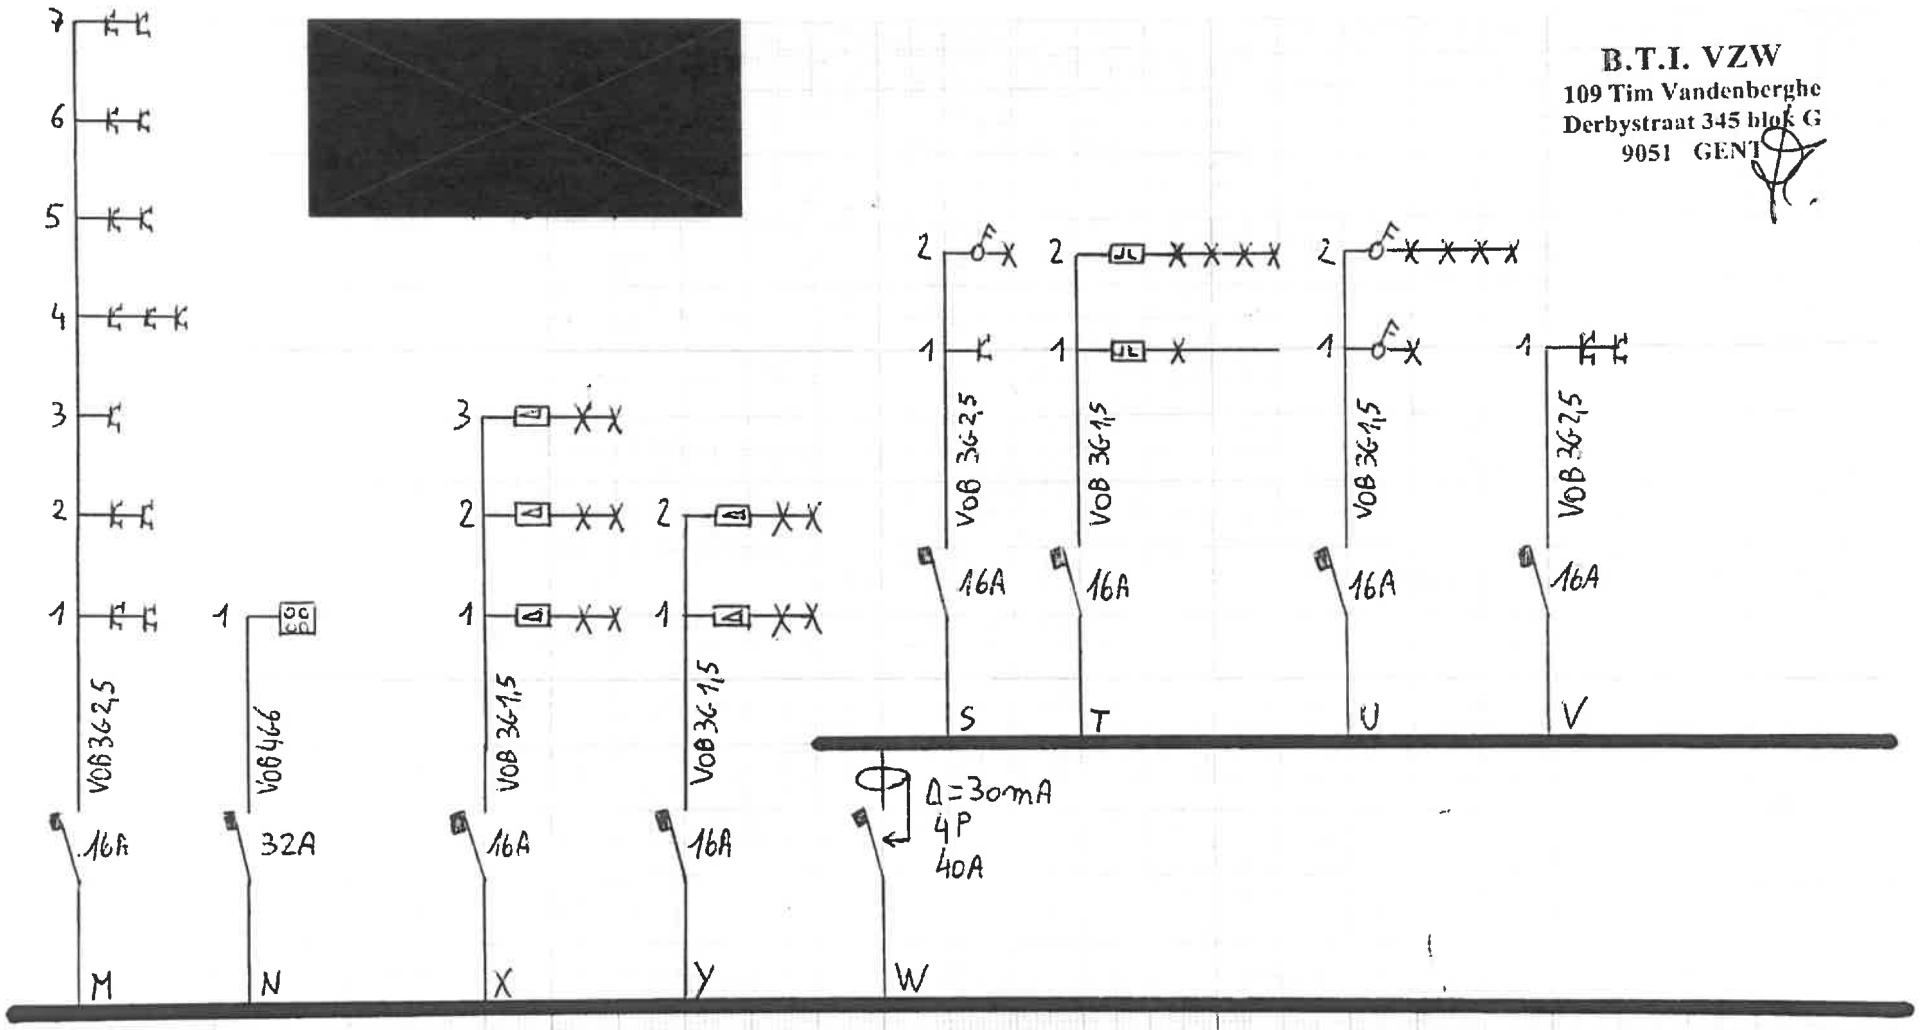

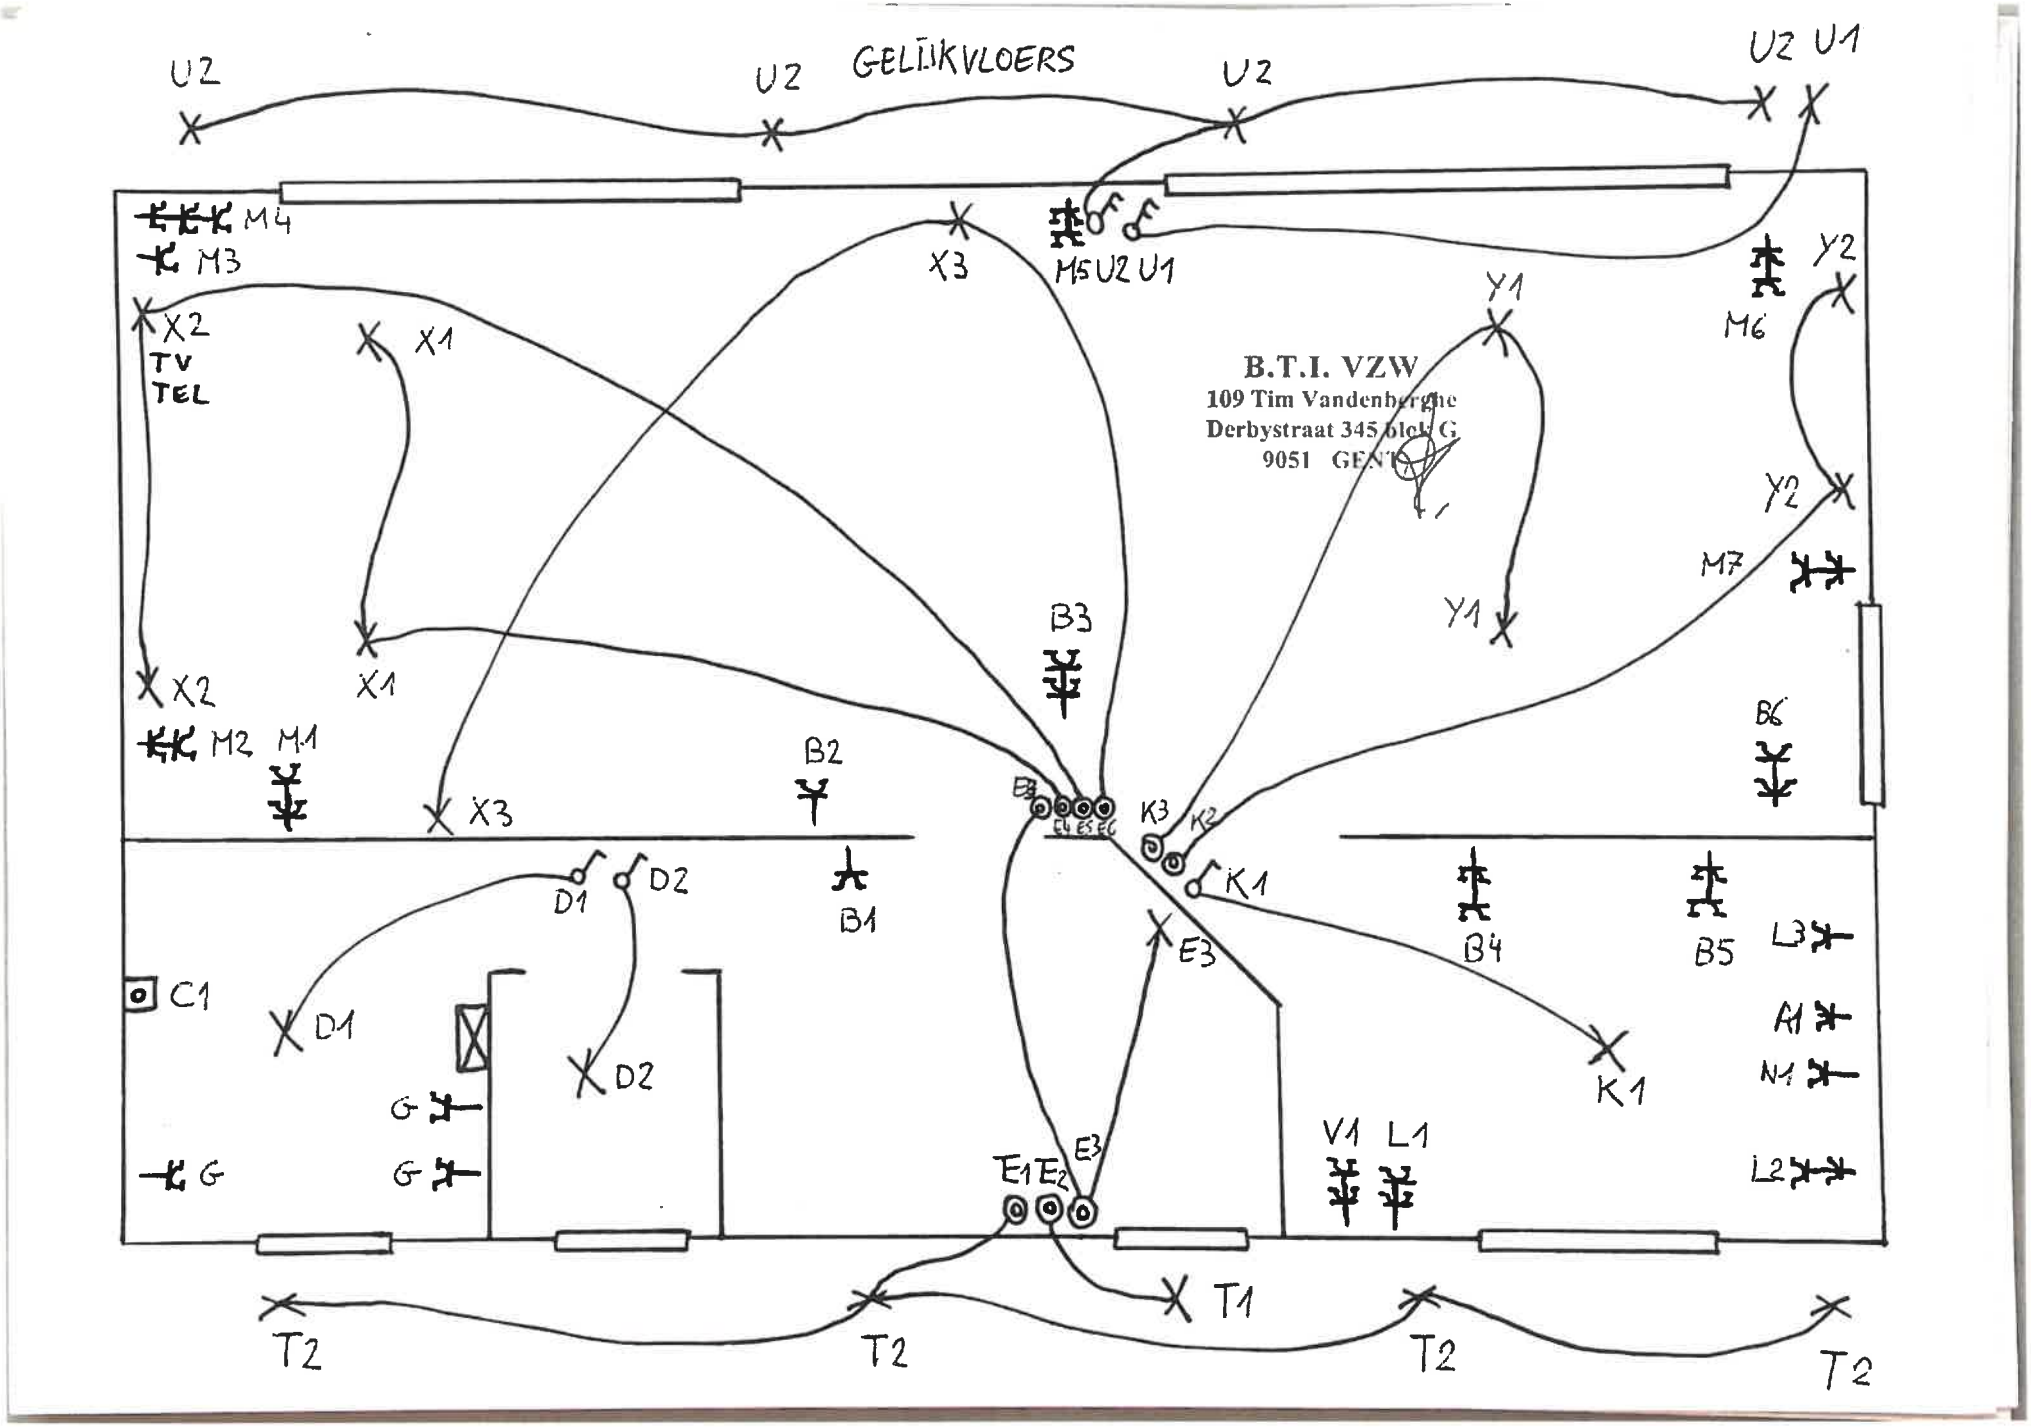

GELIJKVLOERS
U2
U2
U2
U2 U1
M4
M3
X3
M5 U2 U1
Y1
M6
Y2
X2
TV
TEL
X1
B.T.I. VZW
109 Tim Vandenberghe
Derbystraat 345 blok G
9051 GENT
Y2
Y1
M7
B3
X2
X1
M2
M1
B2
B6
X3
K3
K2
K1
D1
D2
B1
B4
B5
L3
E3
C1
A1
N1
D1
D2
K1
G
G
G
V1
L1
L2
E1
E2
E3
T1
T2
T2
T2
T2

BOVENVERDIEPING

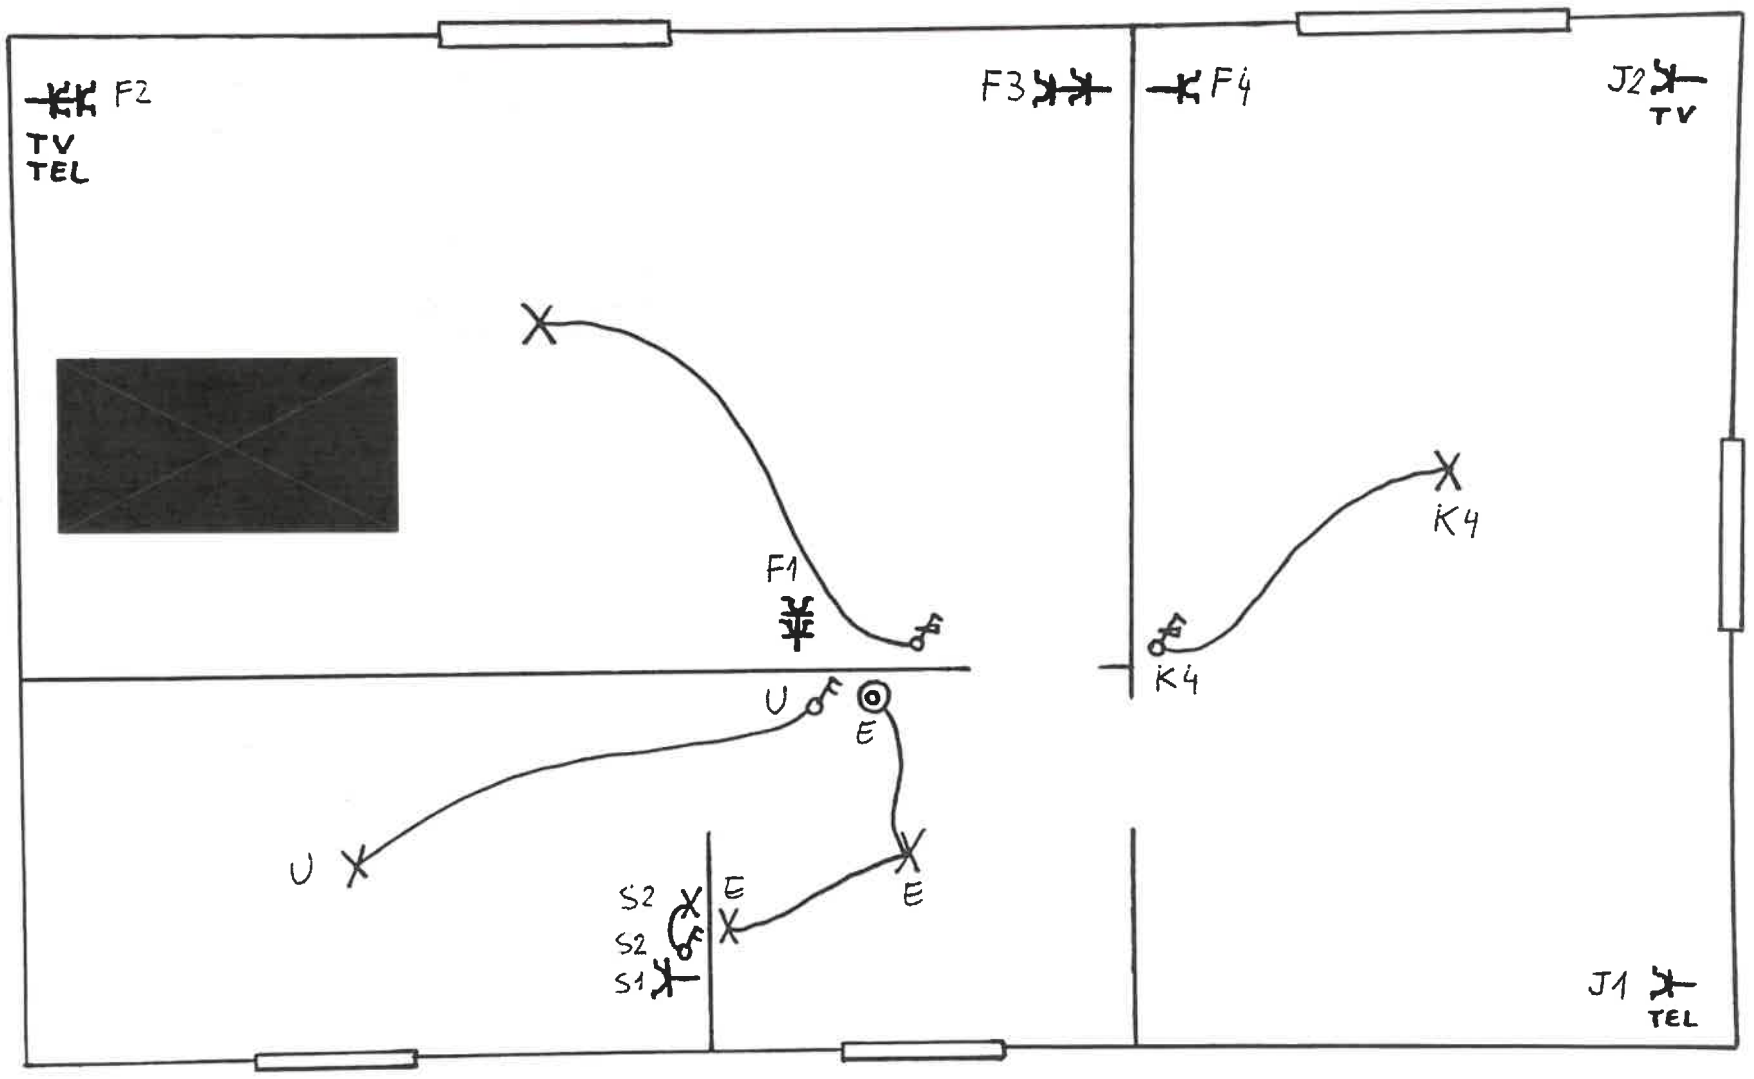



B.T.I. VZW
109 Tim Vandenberghe
Derbystraat 345 blok G
9051 GENT

[redacted]

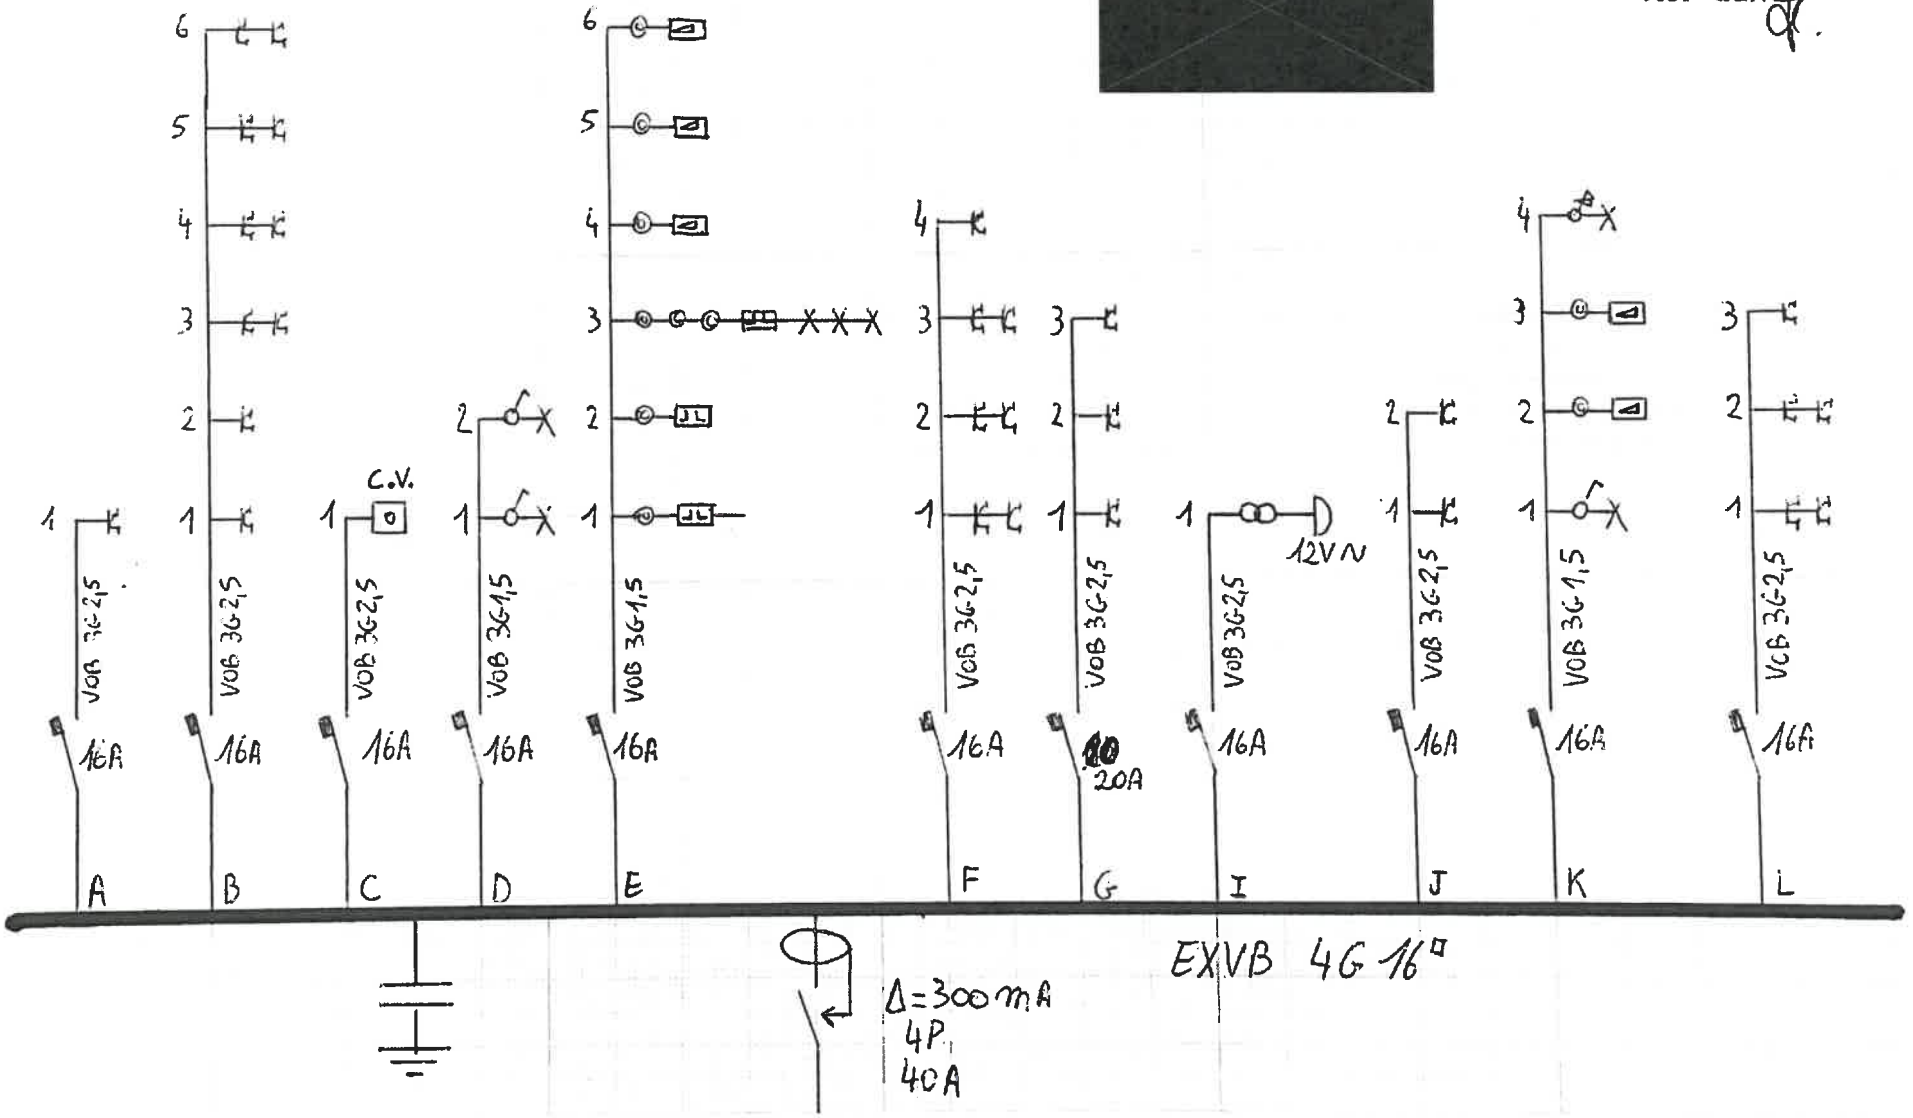



B.T.I. VZW
109 Tim Vandenberghe
Derbystraat 345 blok G
9051 GENT

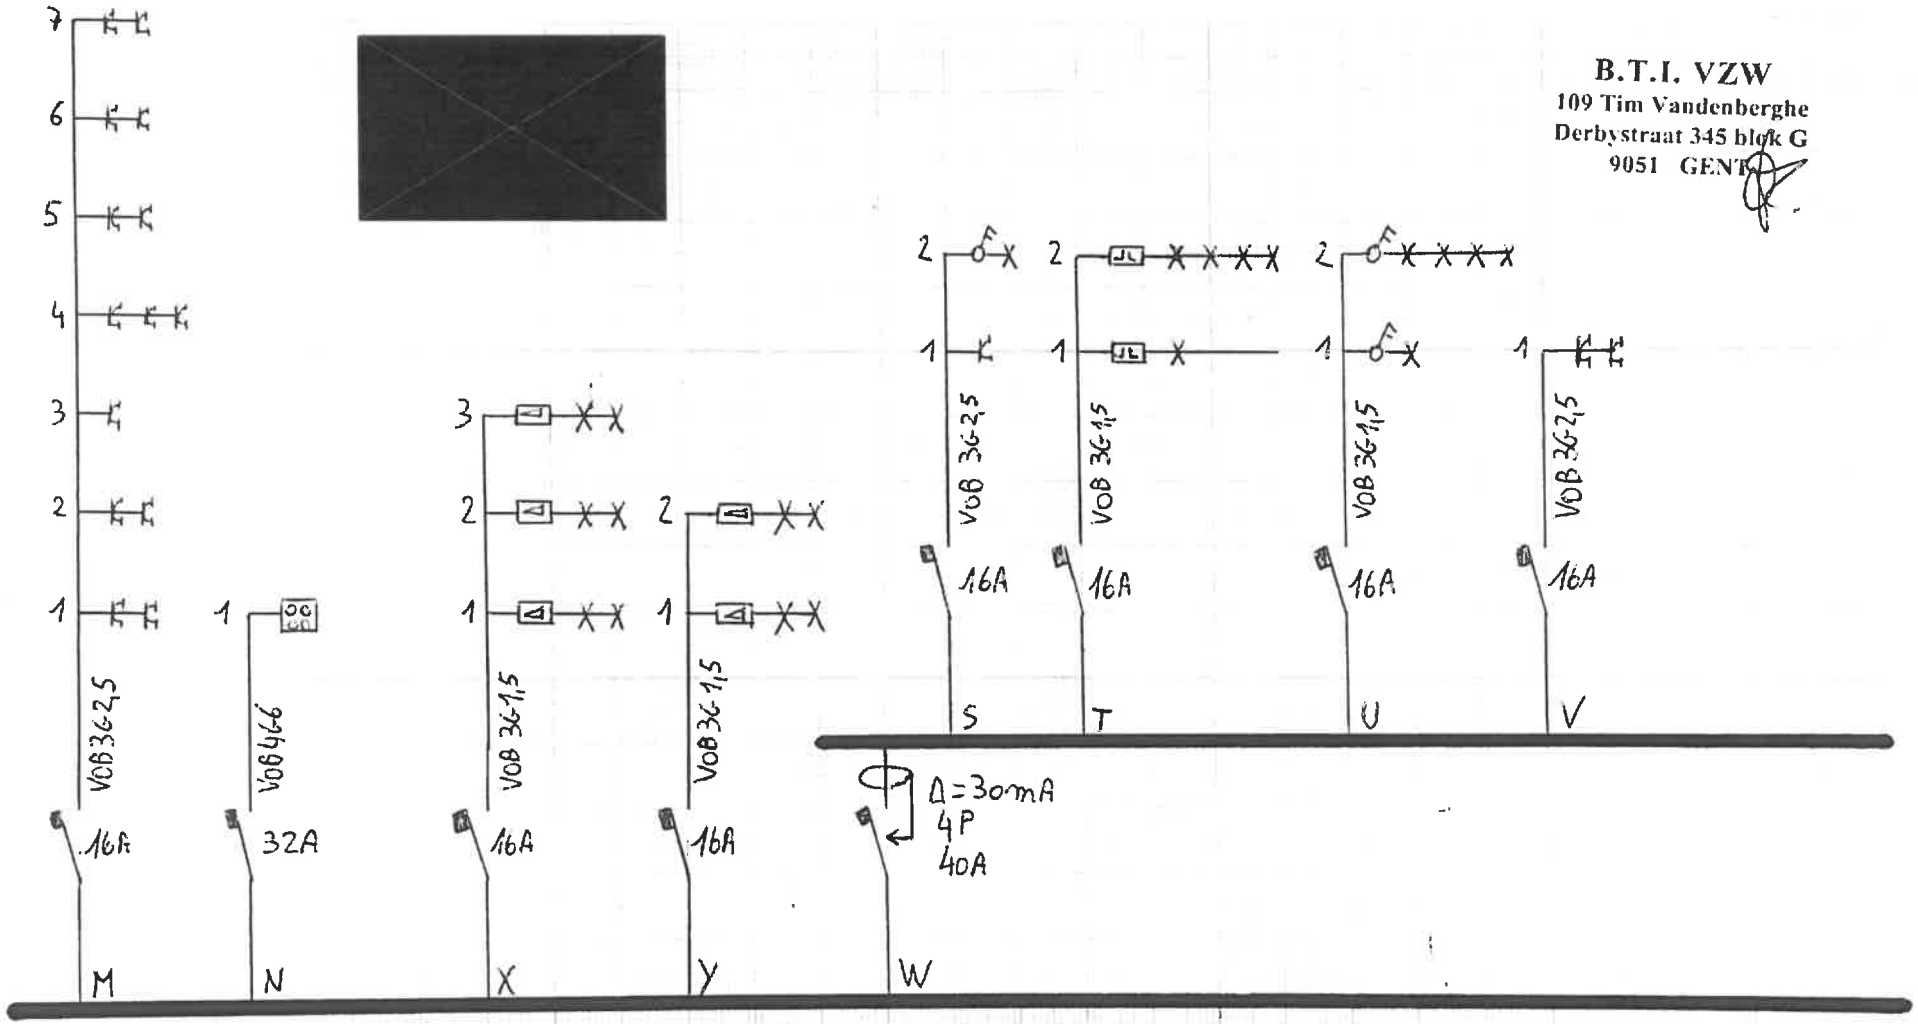

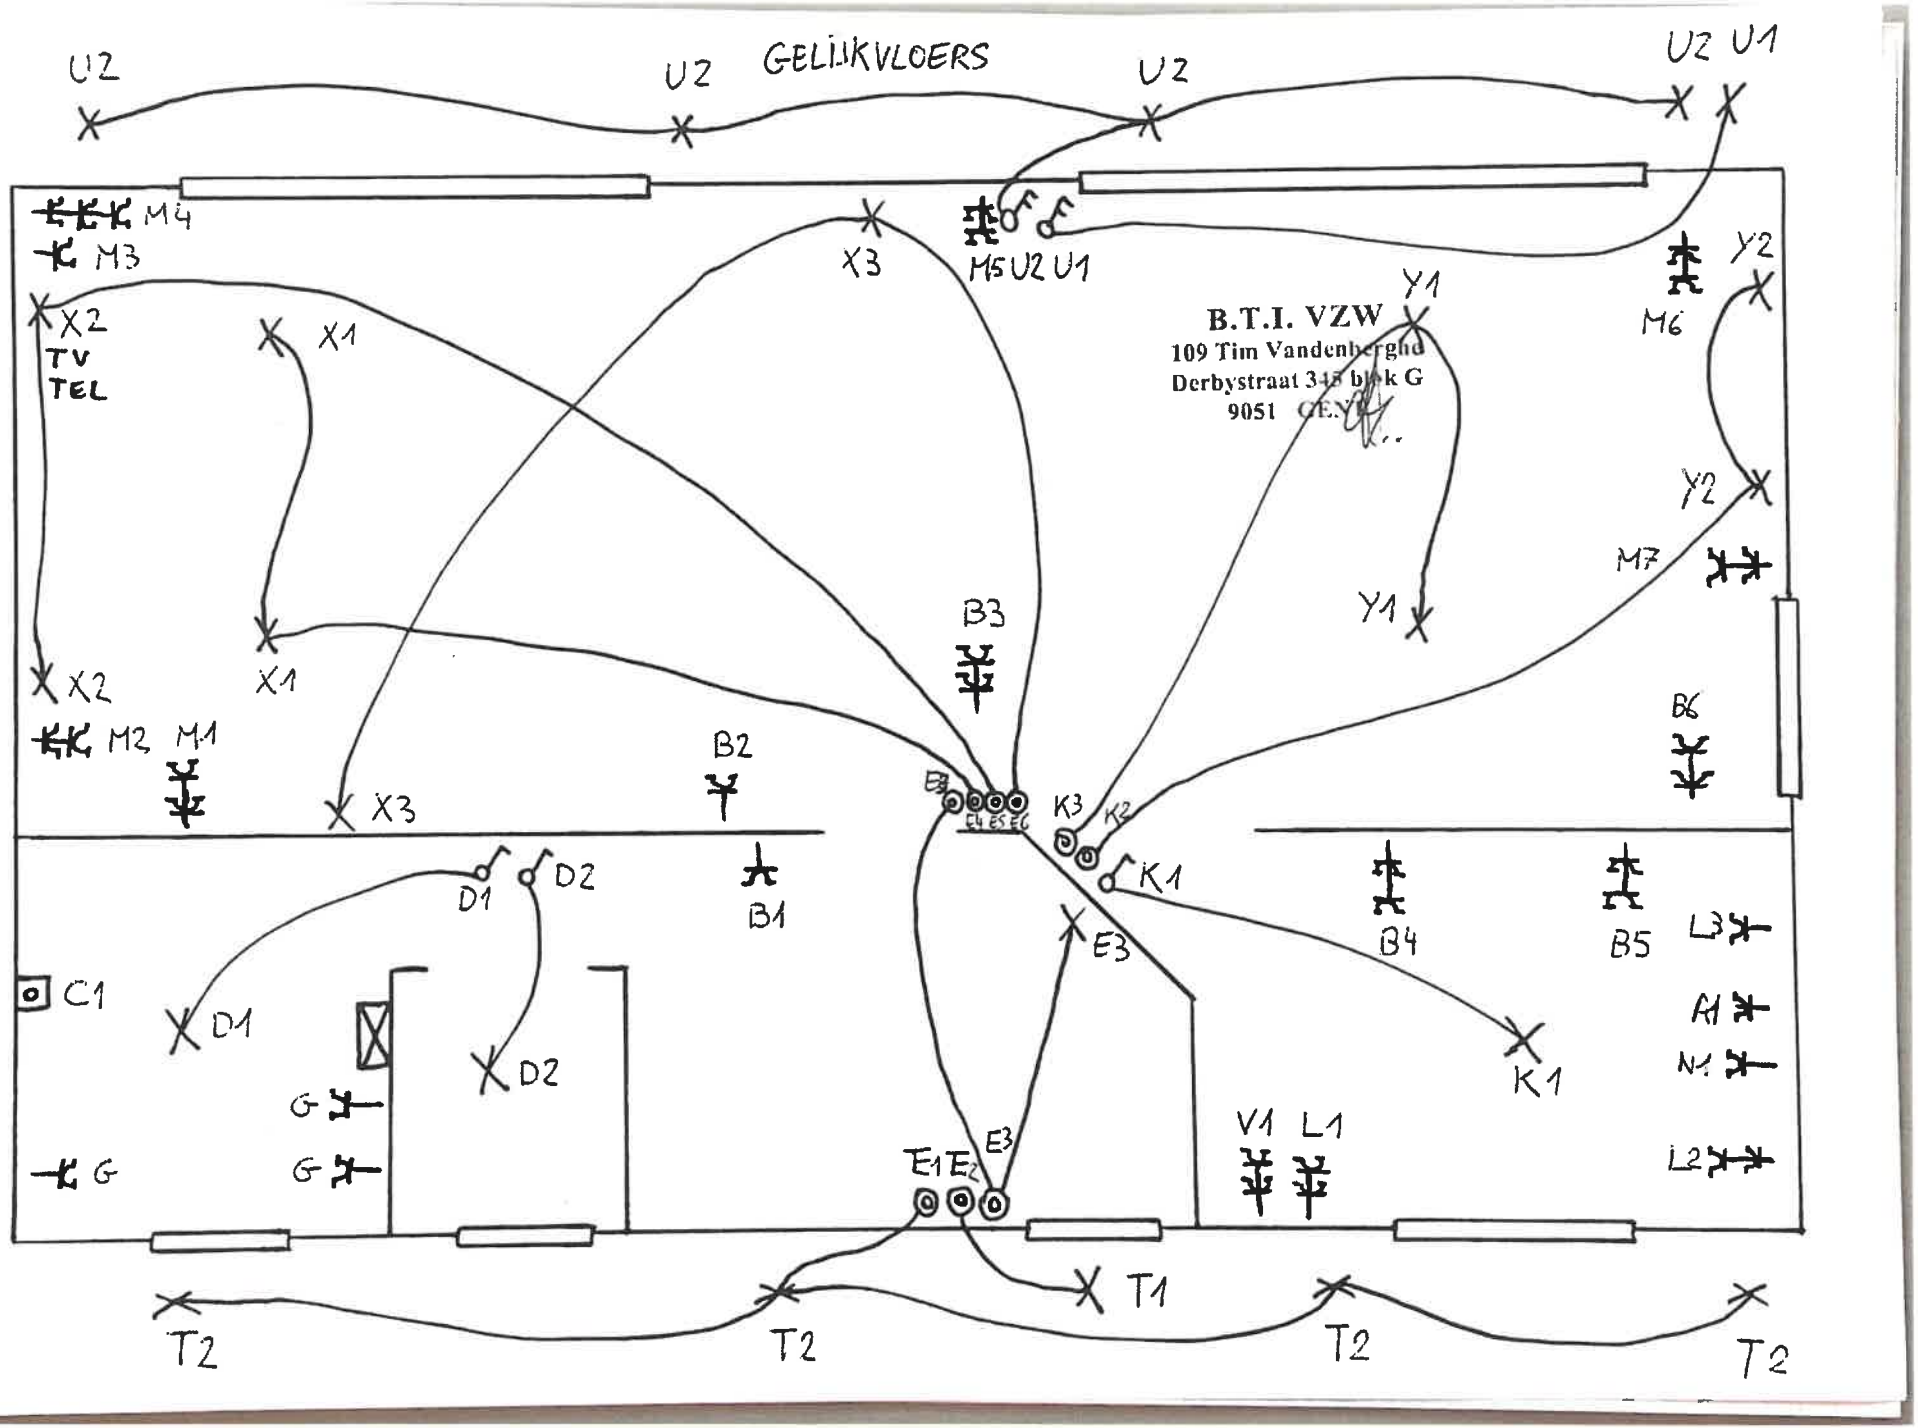

GELIJKVLOERS
U2
U2
U2
U2 U1
M4
M3
X3
M5 U2 U1
Y1
B.T.I. VZW
109 Tim Vandenberghe
Derbystraat 345 blok G
9051 GENT
M6
Y2
X2
TV
TEL
X1
Y2
M7
Y1
B3
X2
X1
M2
M1
B2
X3
B6
K3
K2
K1
D1
D2
B1
B4
B5
L3
E3
C1
D1
D2
A1
N1
K1
G
G
G
V1
L1
L2
E1
E2
E3
T1
T2
T2
T2
T2


BOVENVERDIEPING

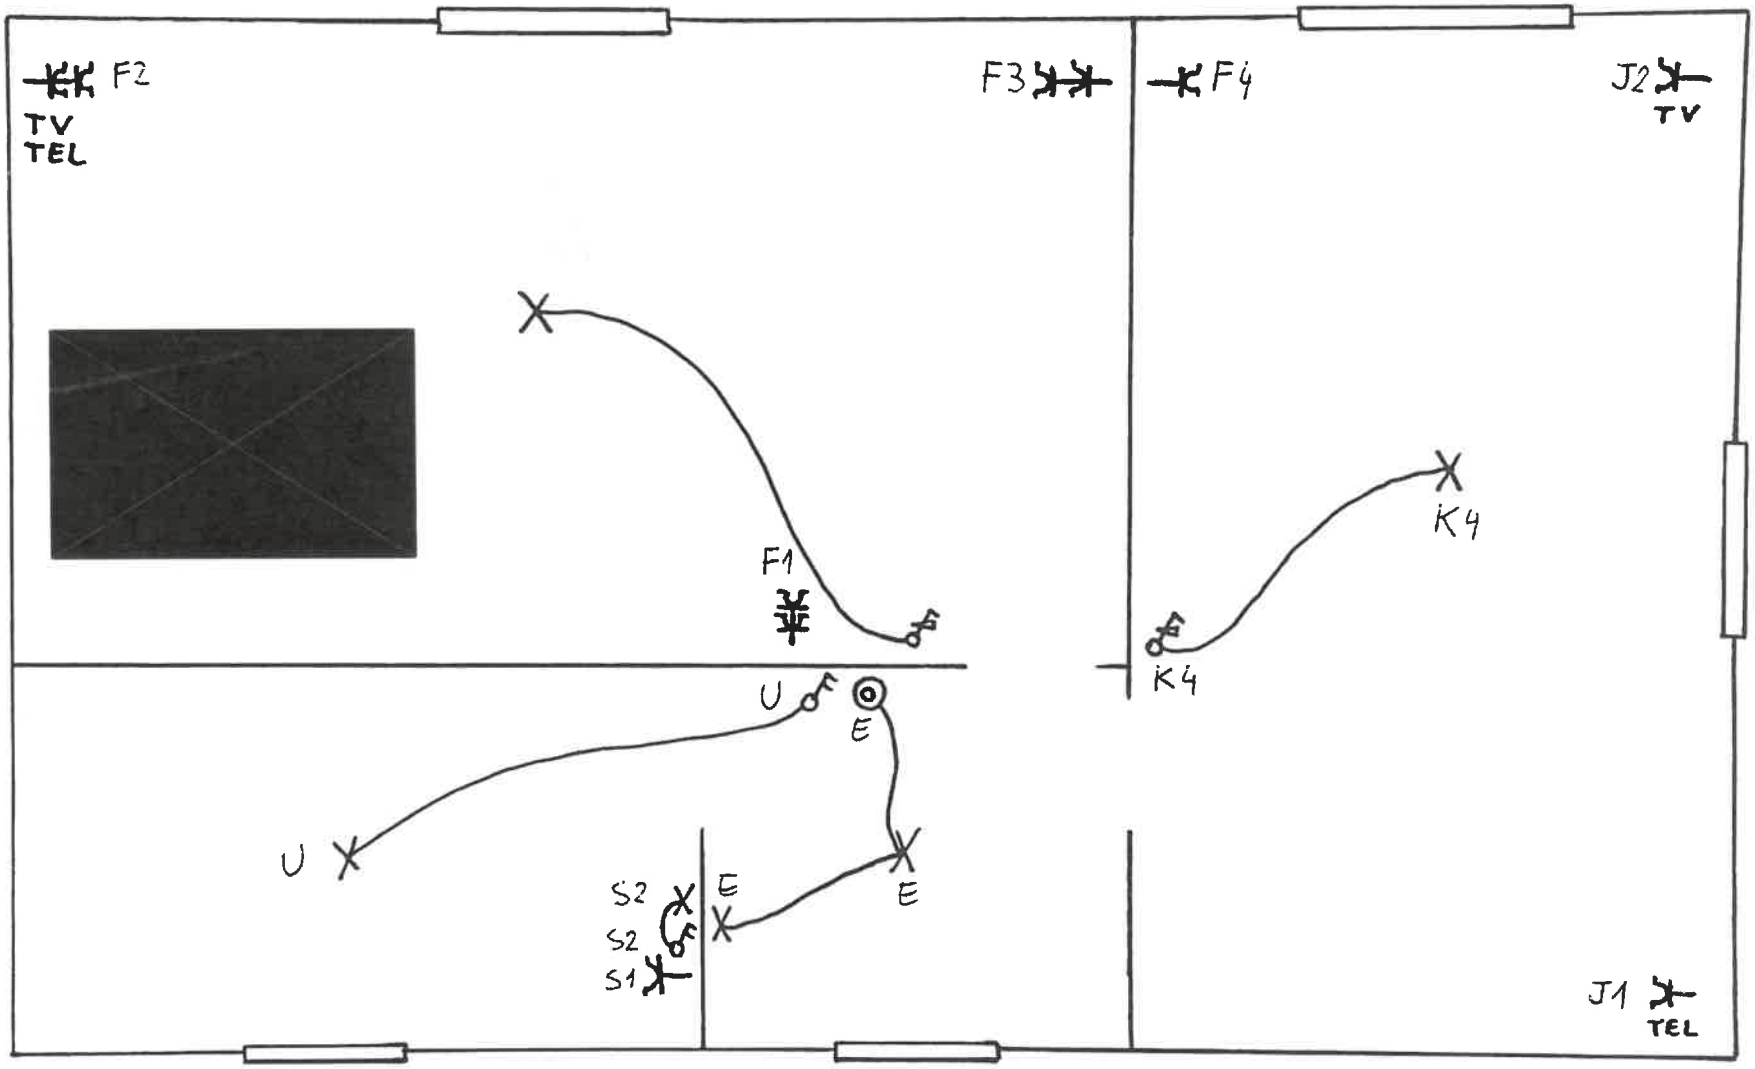


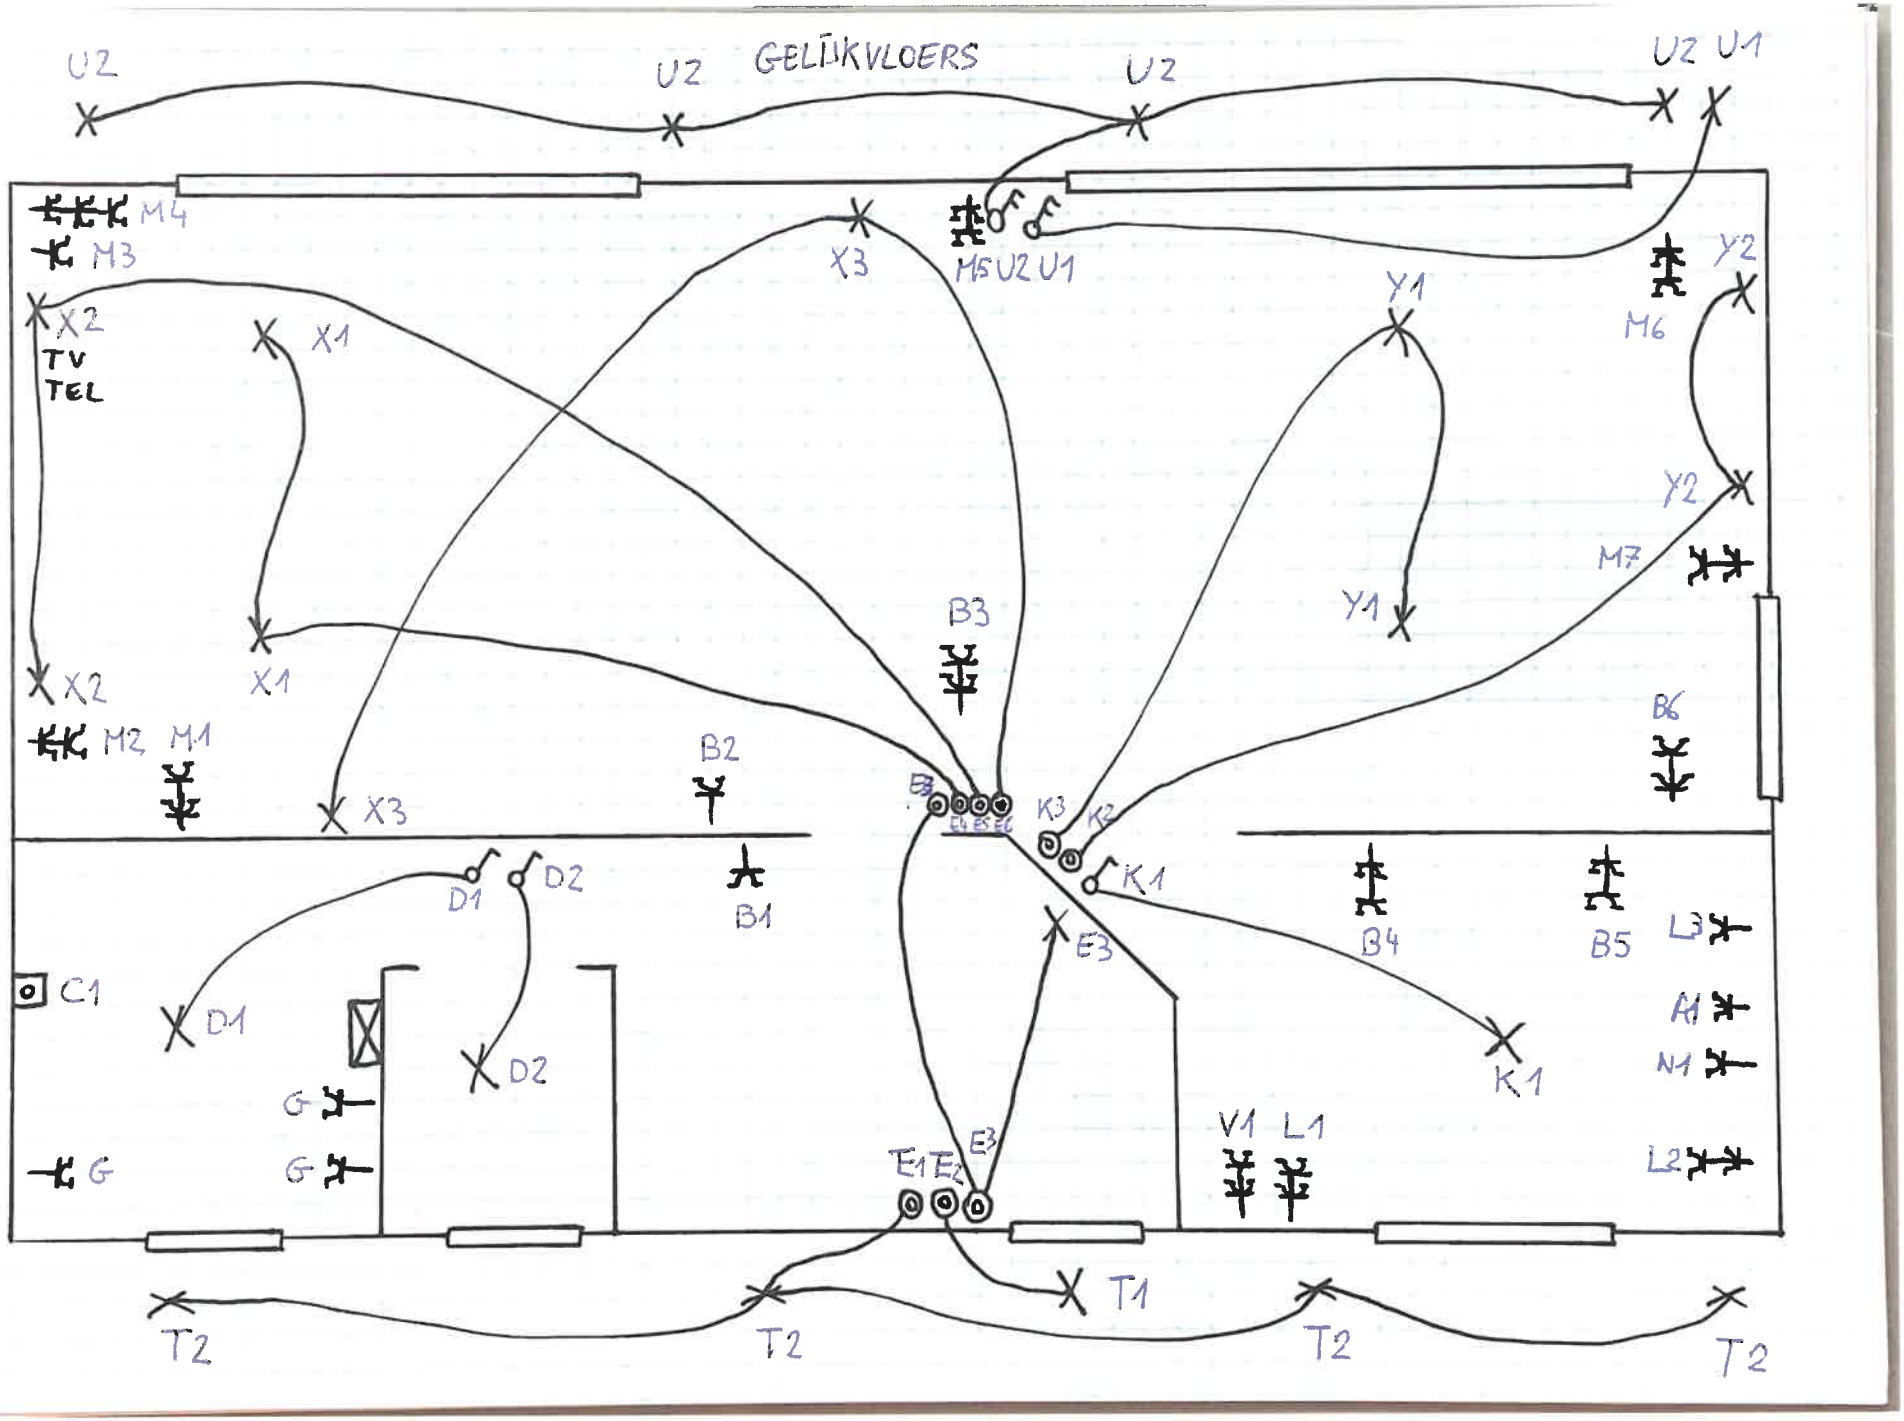
GELIJKVLOERS
U2
U2
U2
U2 U1
M4
M3
X3
M5 U2 U1
Y1
M6
Y2
X2
TV
TEL
X1
Y2
M7
Y1
B3
X2
X1
B6
M2
M1
B2
X3
K3
K2
K1
D1
D2
B1
B4
B5
L3
E3
C1
D1
M1
N1
D2
K1
G
G
G
V1
L1
E1
E2
E3
L2
T1
T2
T2
T2
T2

BOVENVERDIEPING

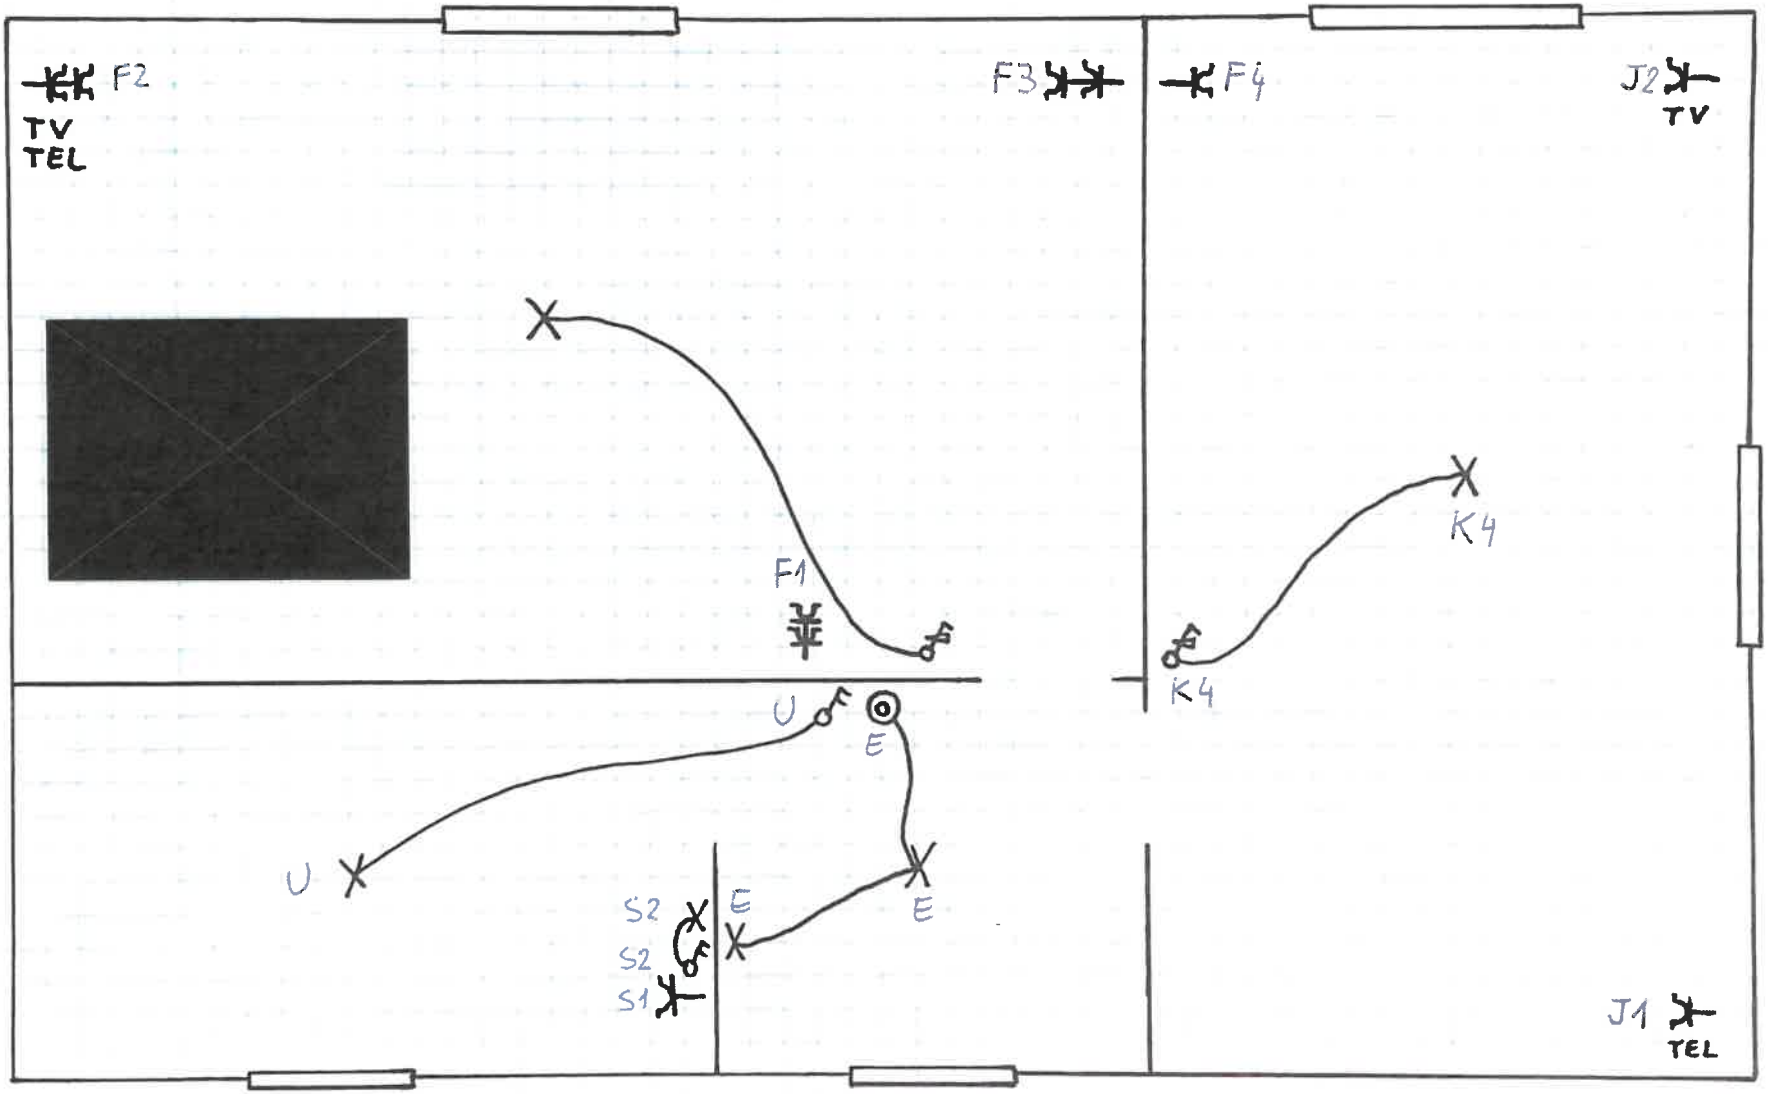

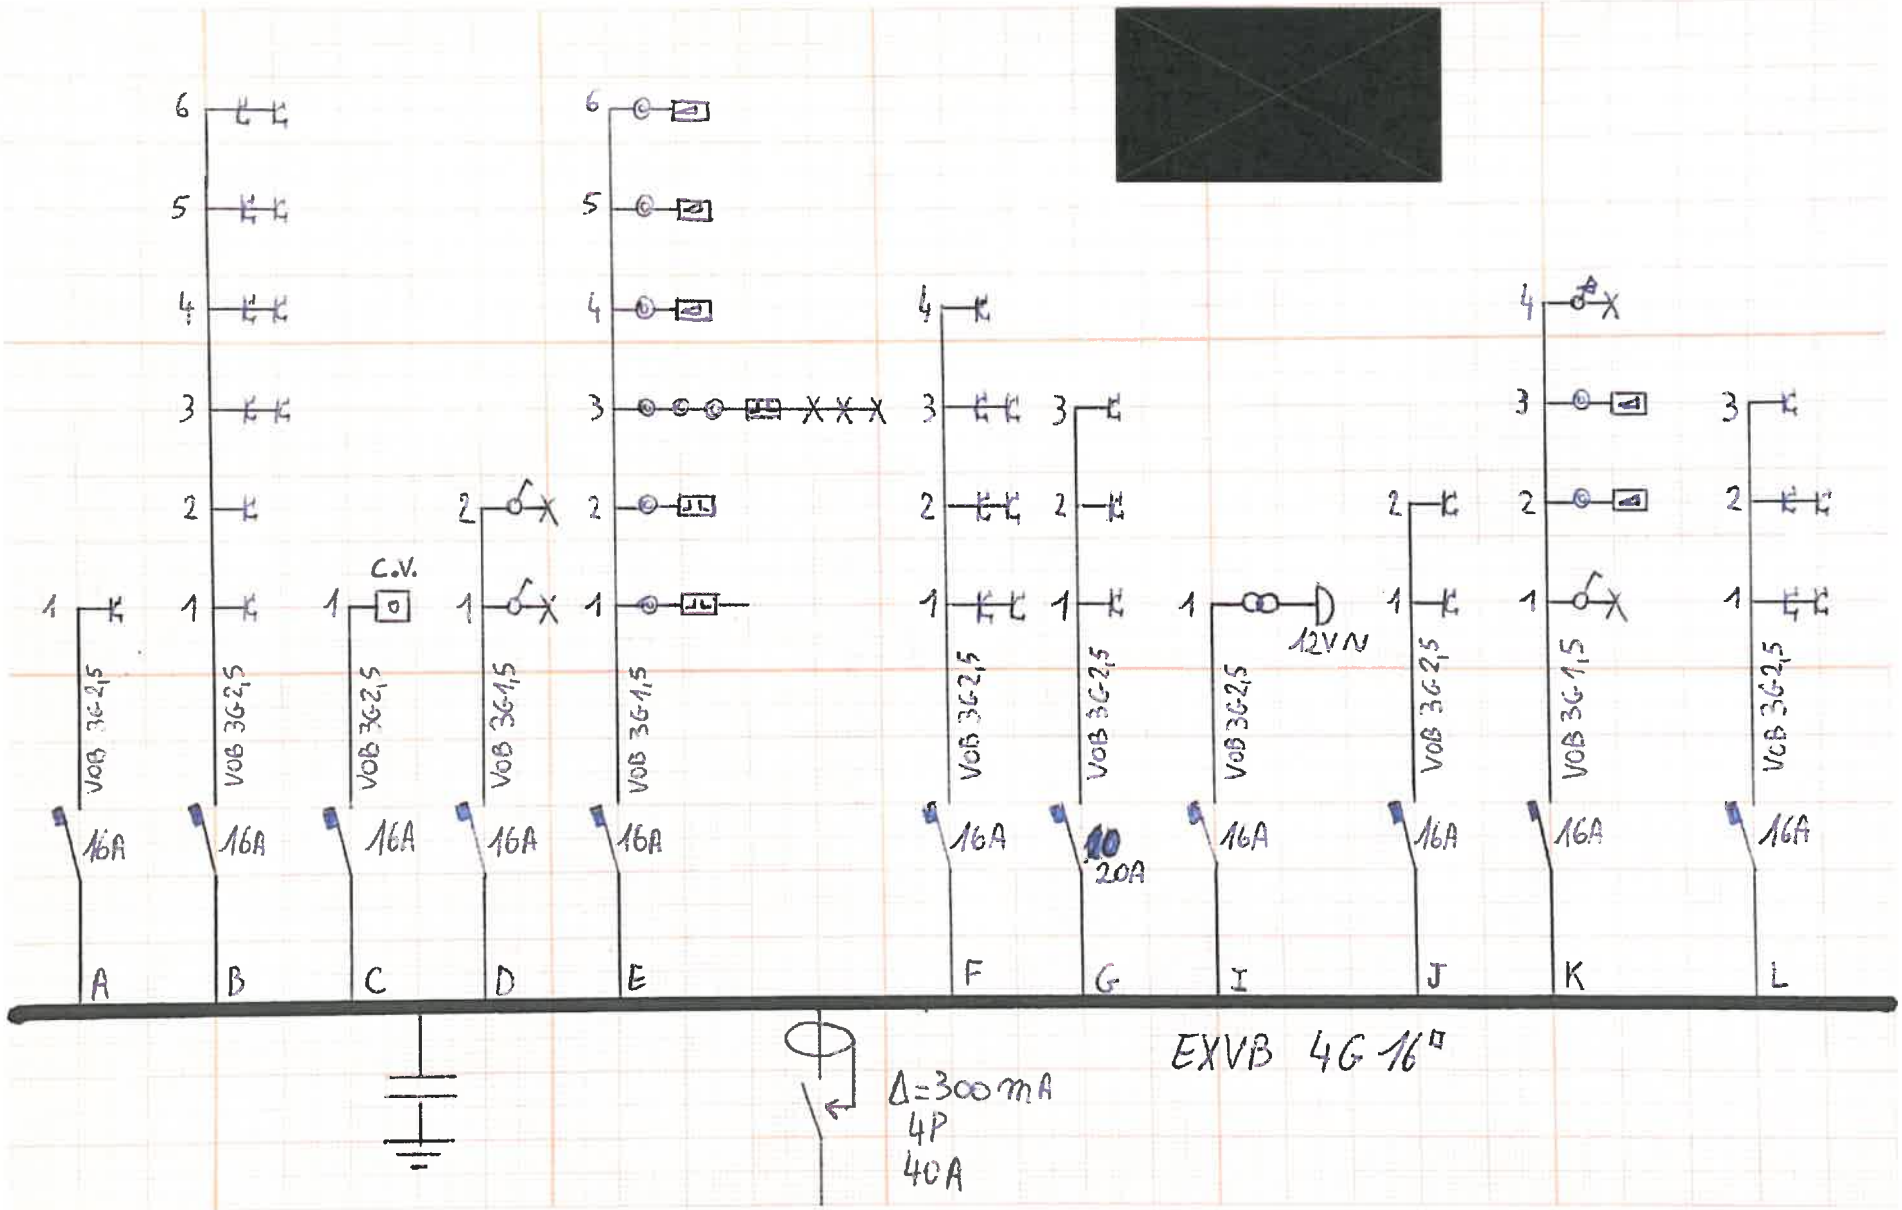
[redacted]
C.V.
12V N
VOB 3G2,5
VOB 3G1,5
16A
10
20A
A
B
C
D
E
F
G
I
J
K
L
EXVB 4G 16□
Δ=300mA
4P
40A

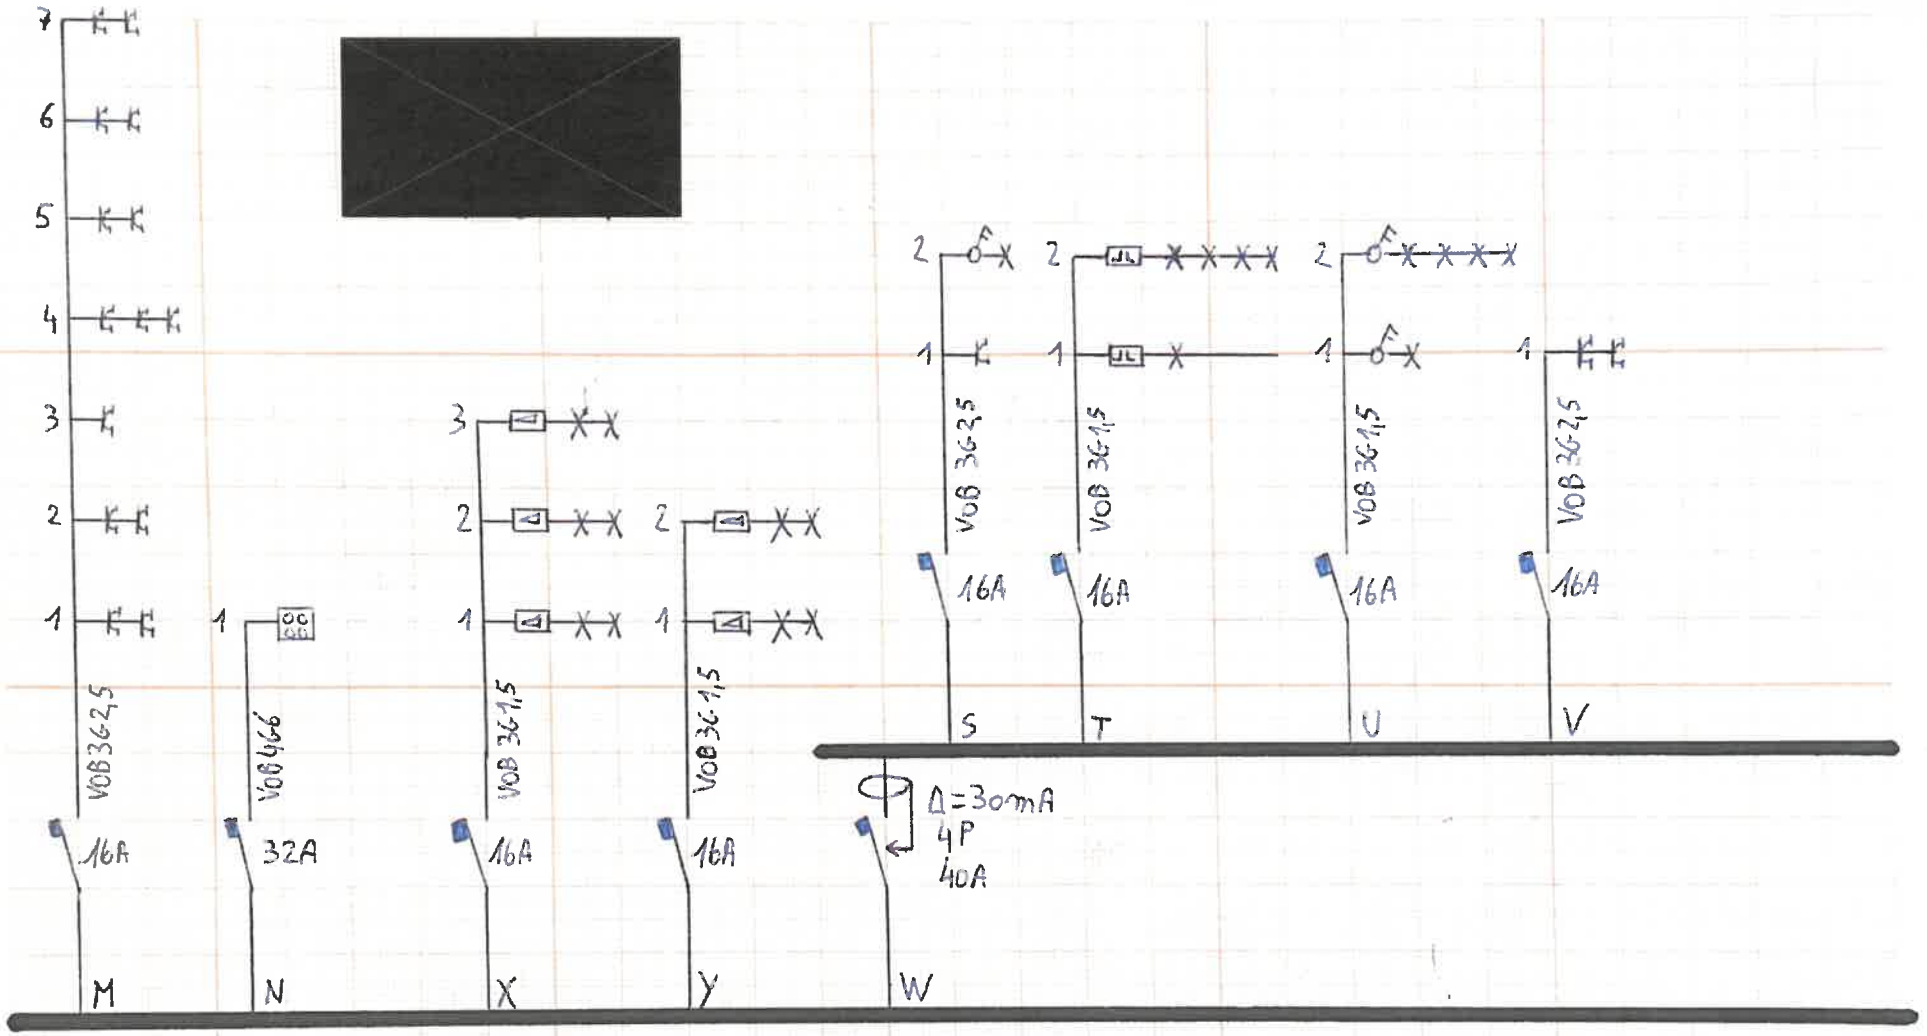
7
6
5
4
3
2
1
VOB 3G2,5
16A
M
1
VOB 4G6
32A
N
3
2
1
VOB 3G1,5
16A
X
2
1
VOB 3G1,5
16A
Y
Δ=30mA
4P
40A
W
2
1
VOB 3G2,5
16A
S
2
1
VOB 3G1,5
16A
T
2
1
VOB 3G1,5
16A
U
1
VOB 3G2,5
16A
V