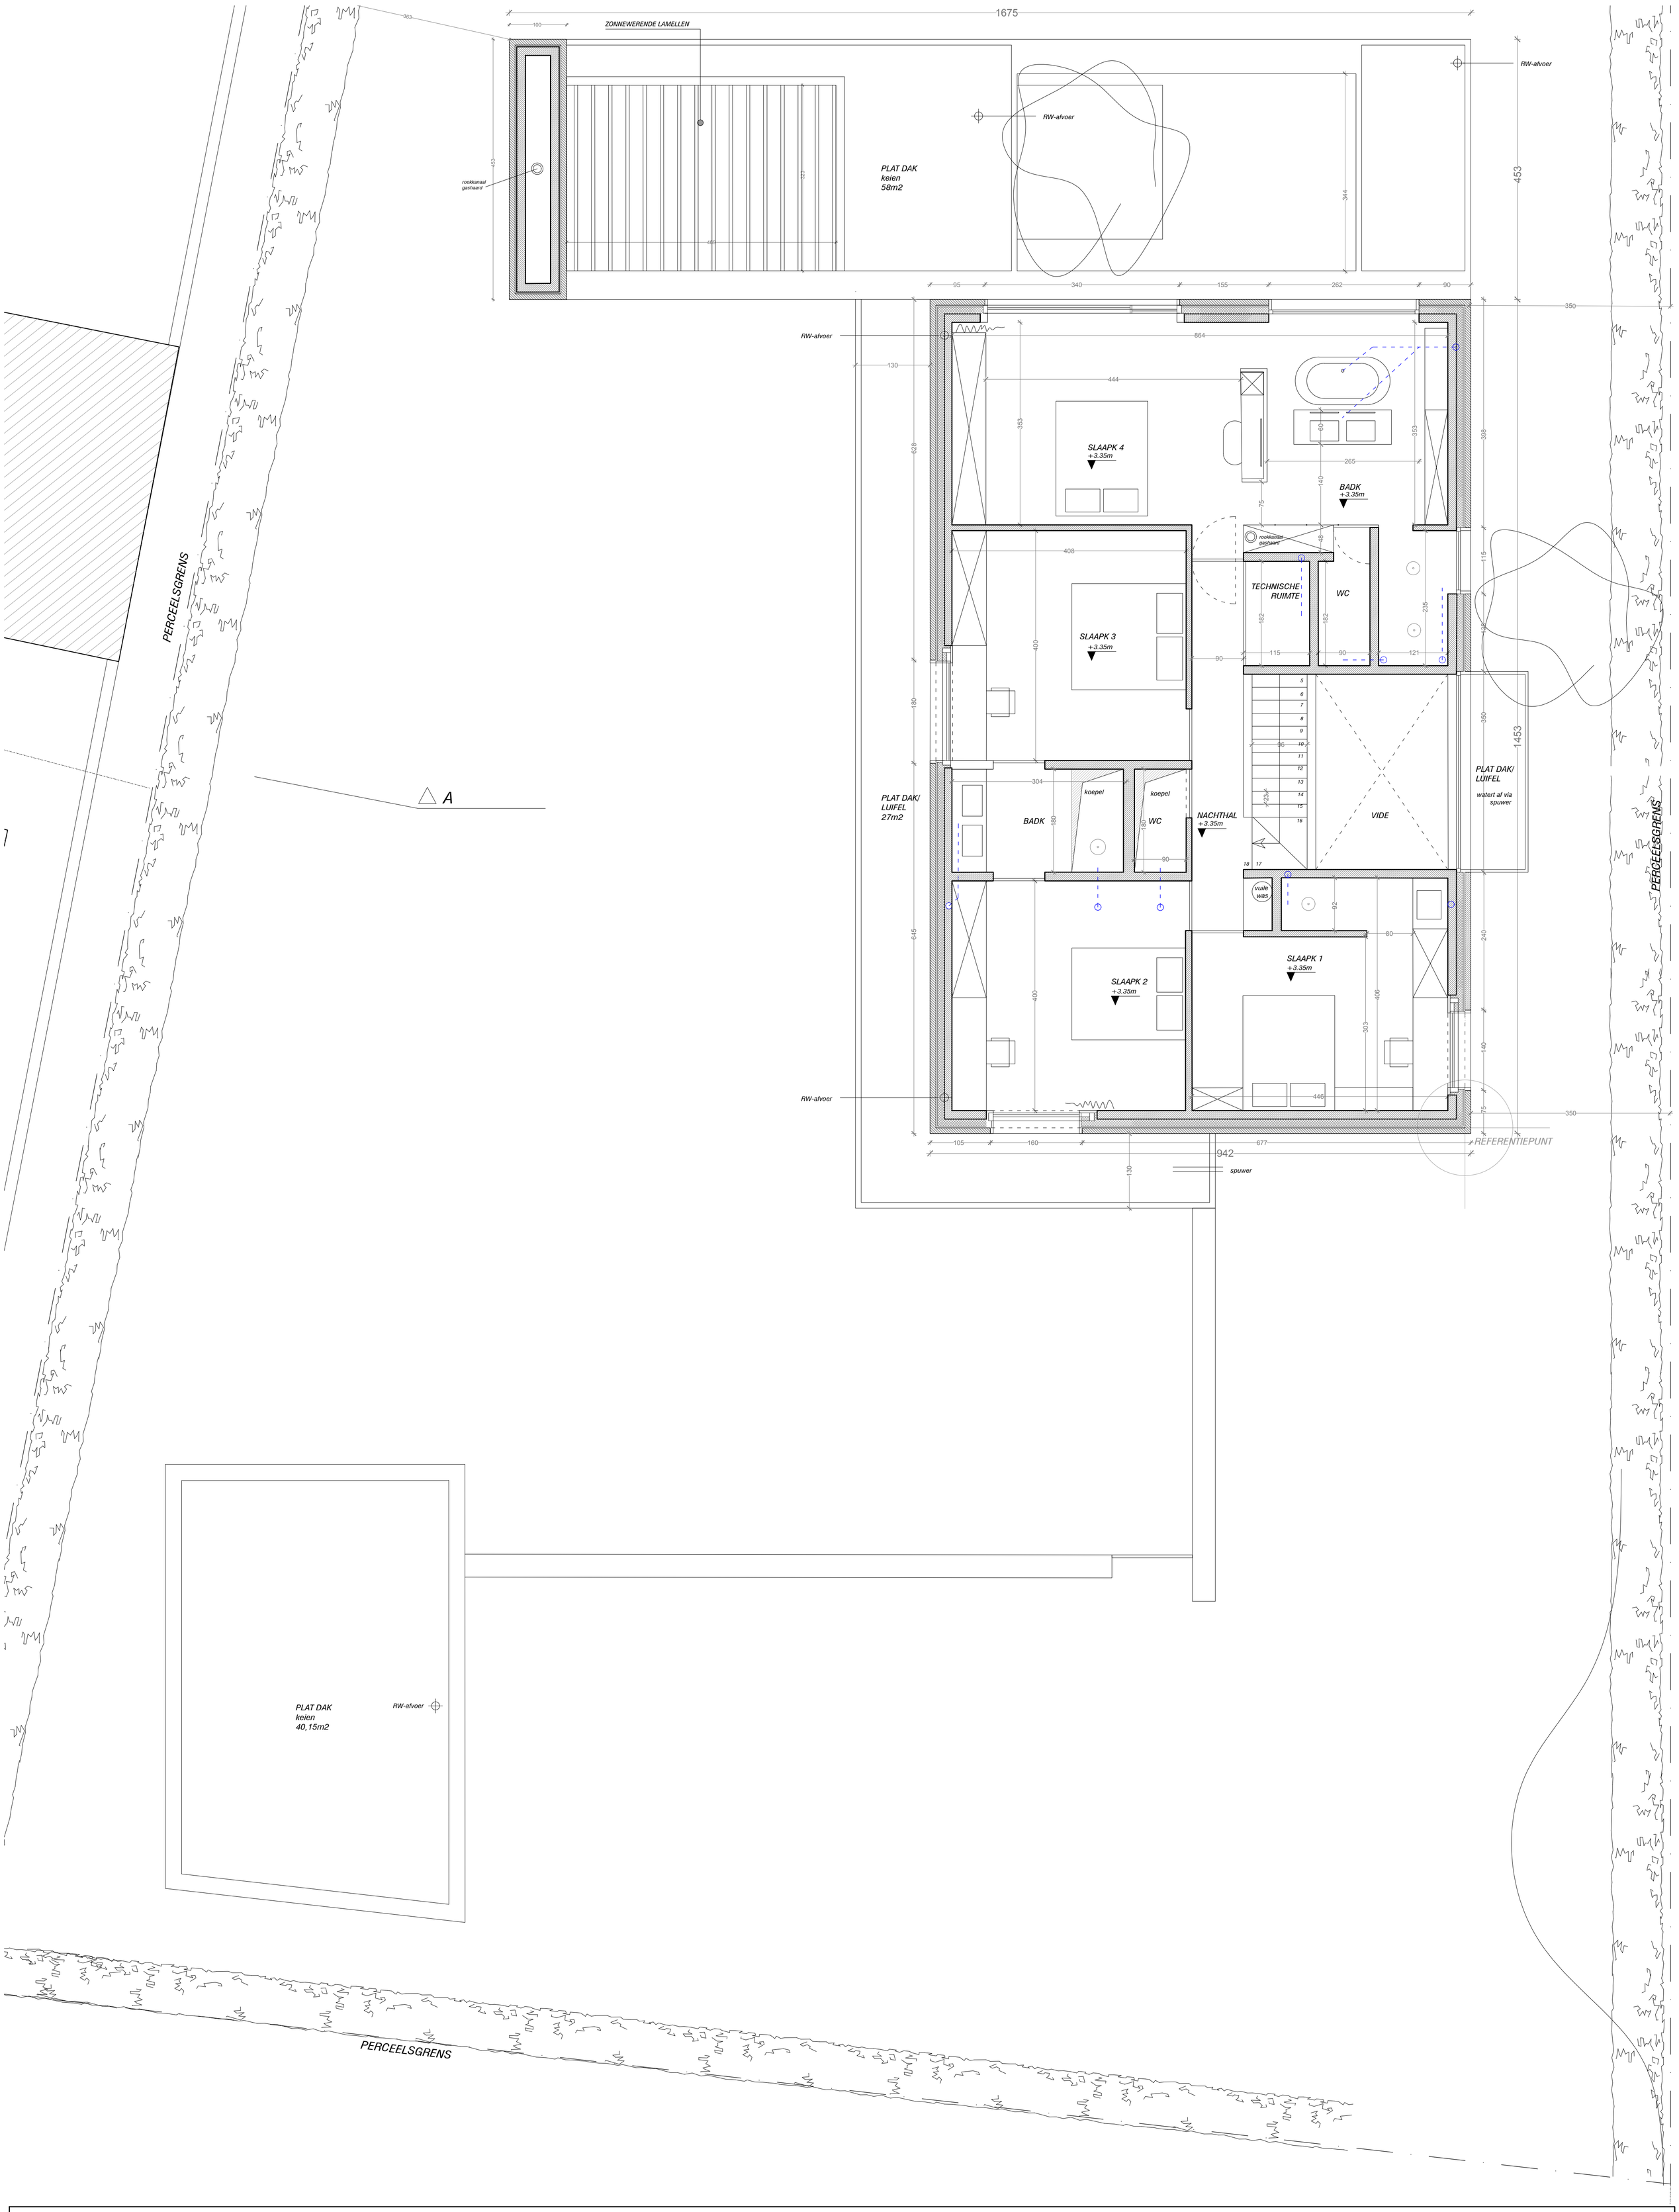

NOÉMI

Casselrylaan 1, 9800 Astene

BRIL - DE RYCKE

Emiel Clauslaan 95, 9800 Zottegem

Eerste verdieping

nieuwe toestand
schaal 1/50

0 1 2 3 4 5m

ALLE MATEN ZIJN WEERGEGEVEN IN CM