




Achtergevel
schaal 1/50

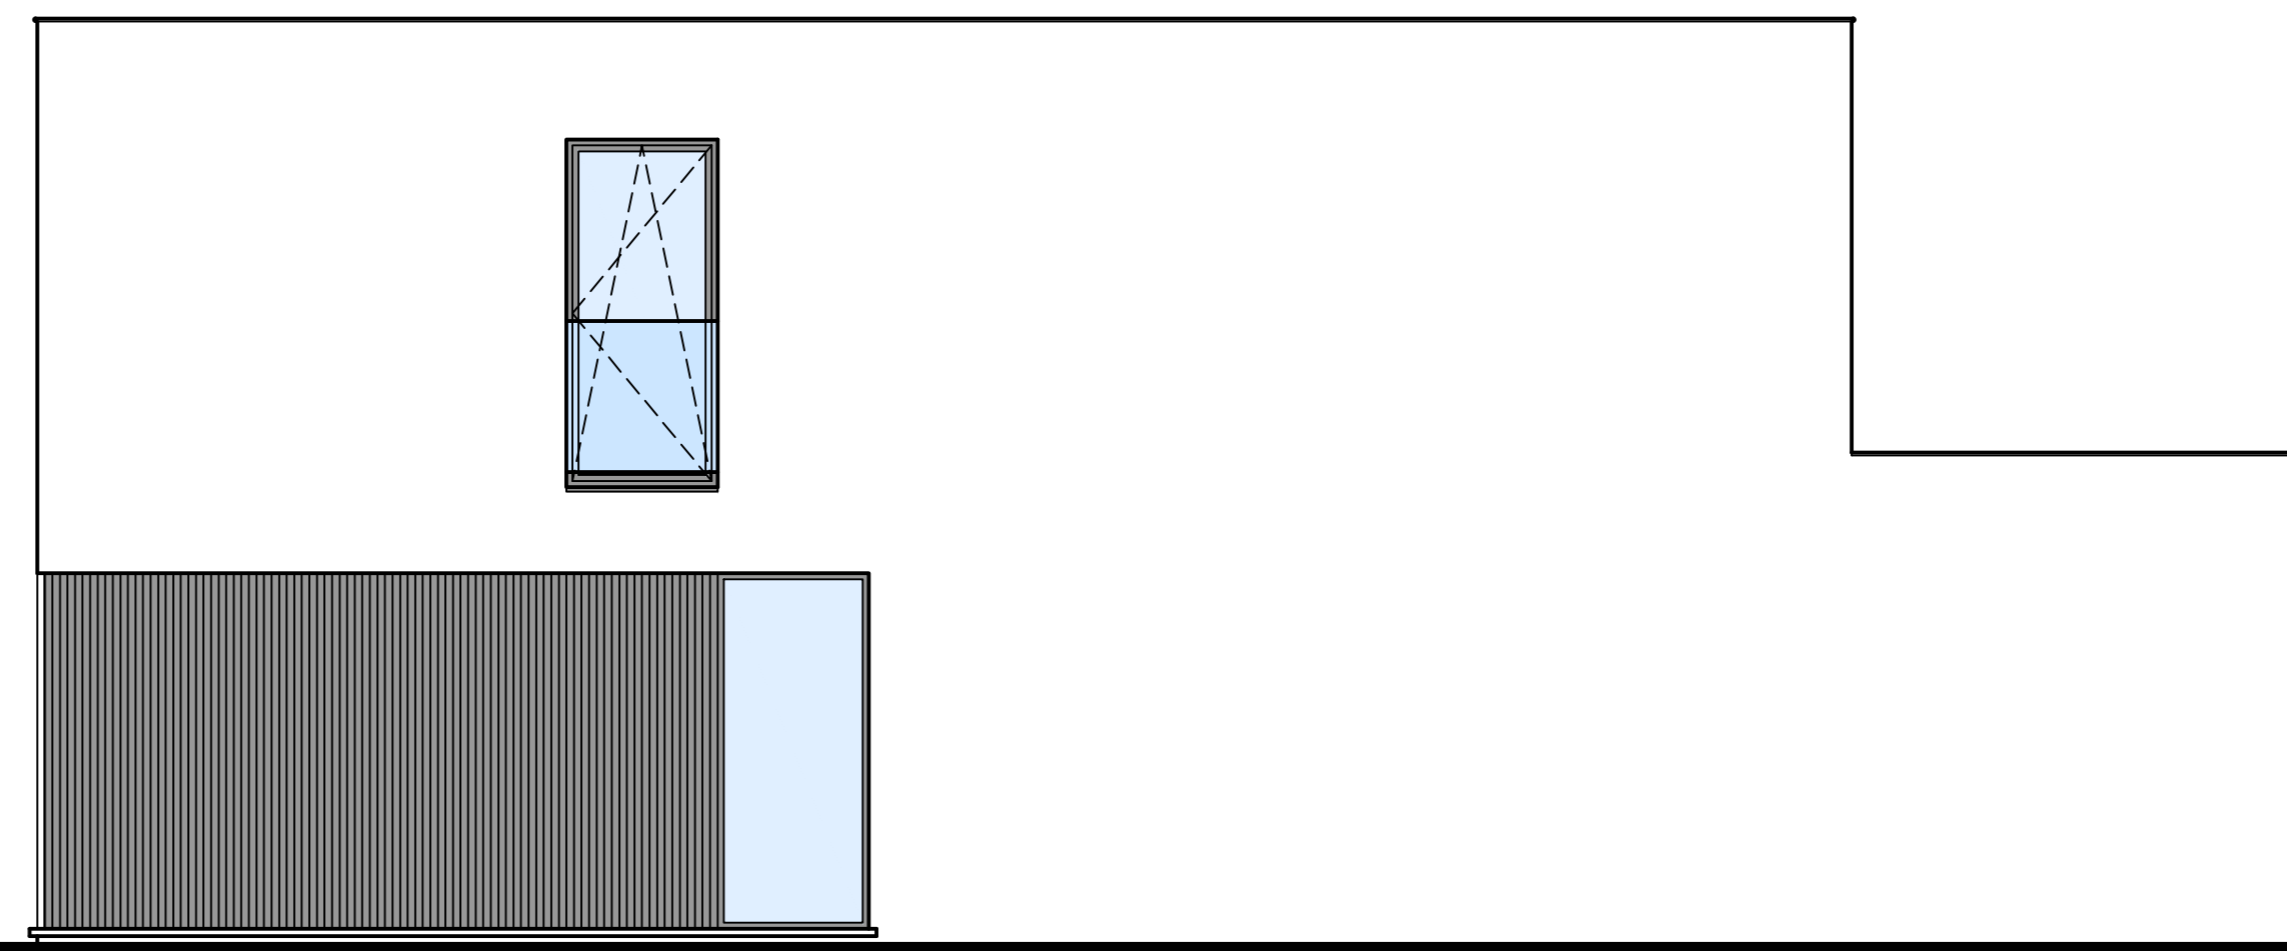


Zijgevel rechts
schaal 1/50

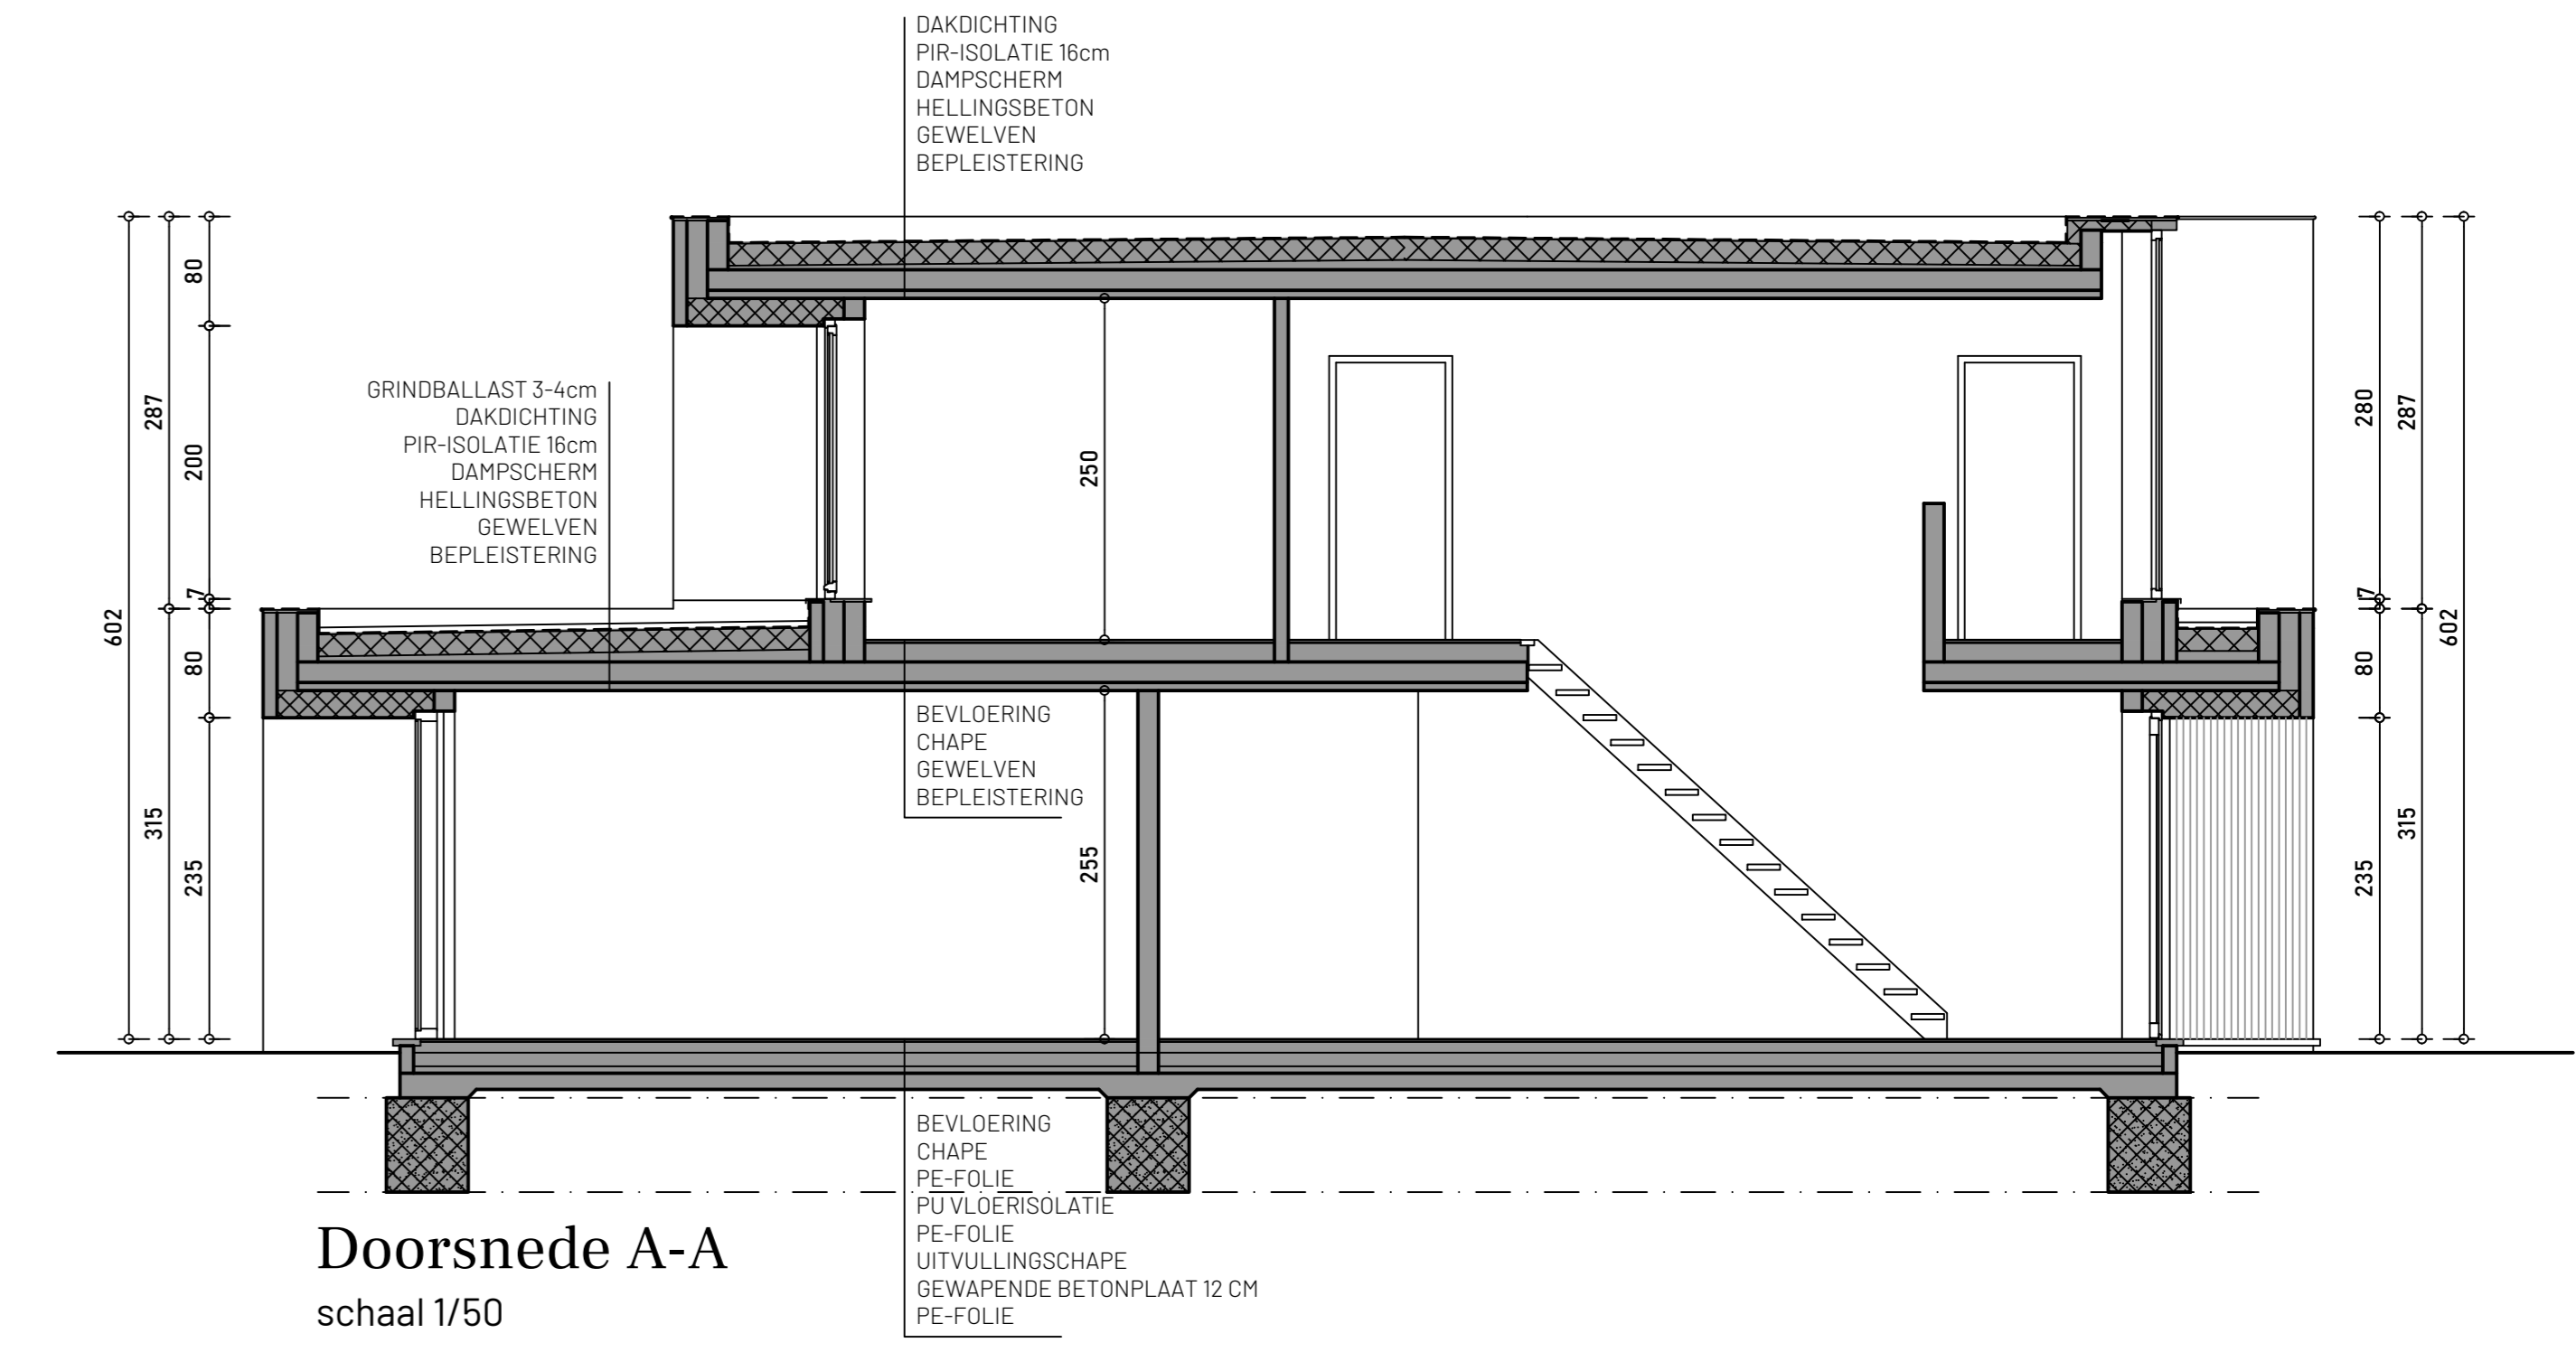


Doorsnede A-A
schaal 1/50

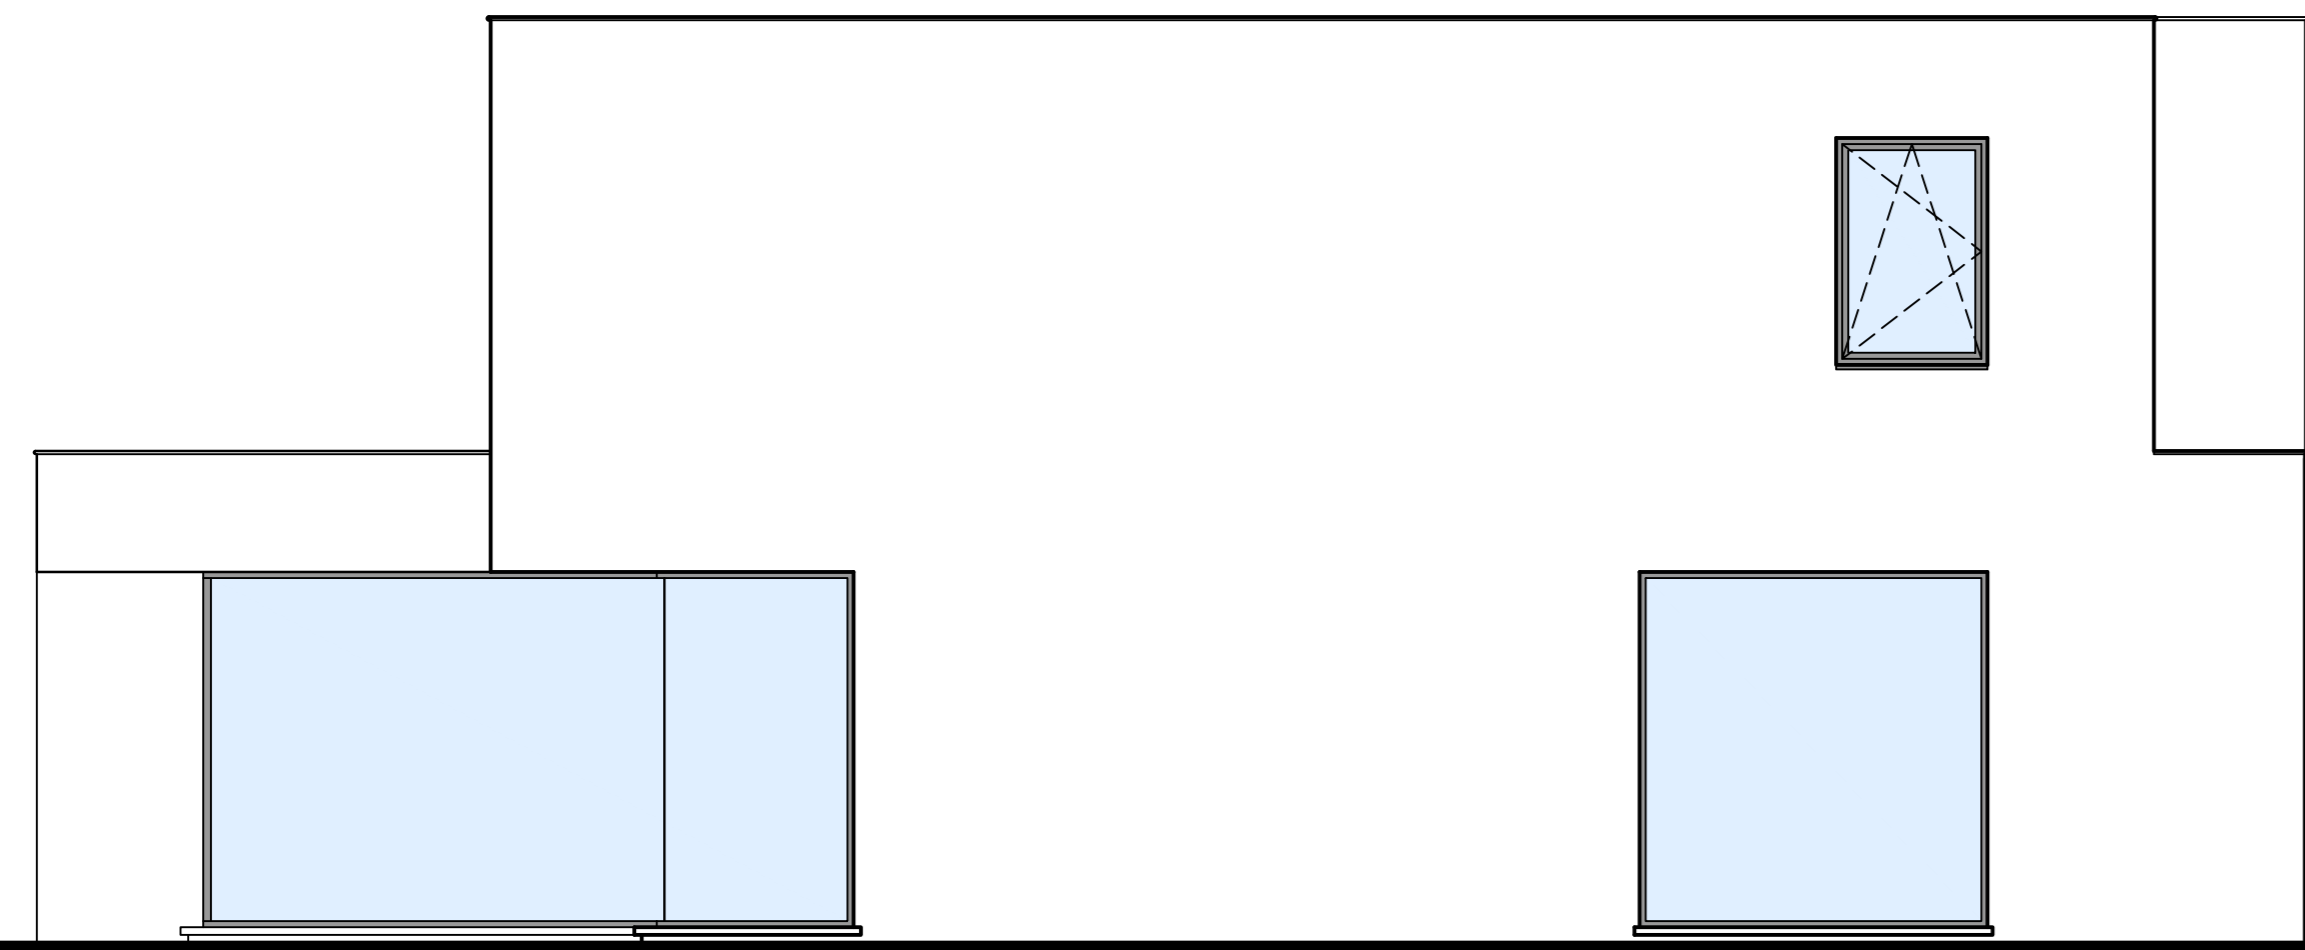


Zijgevel links
schaal 1/50

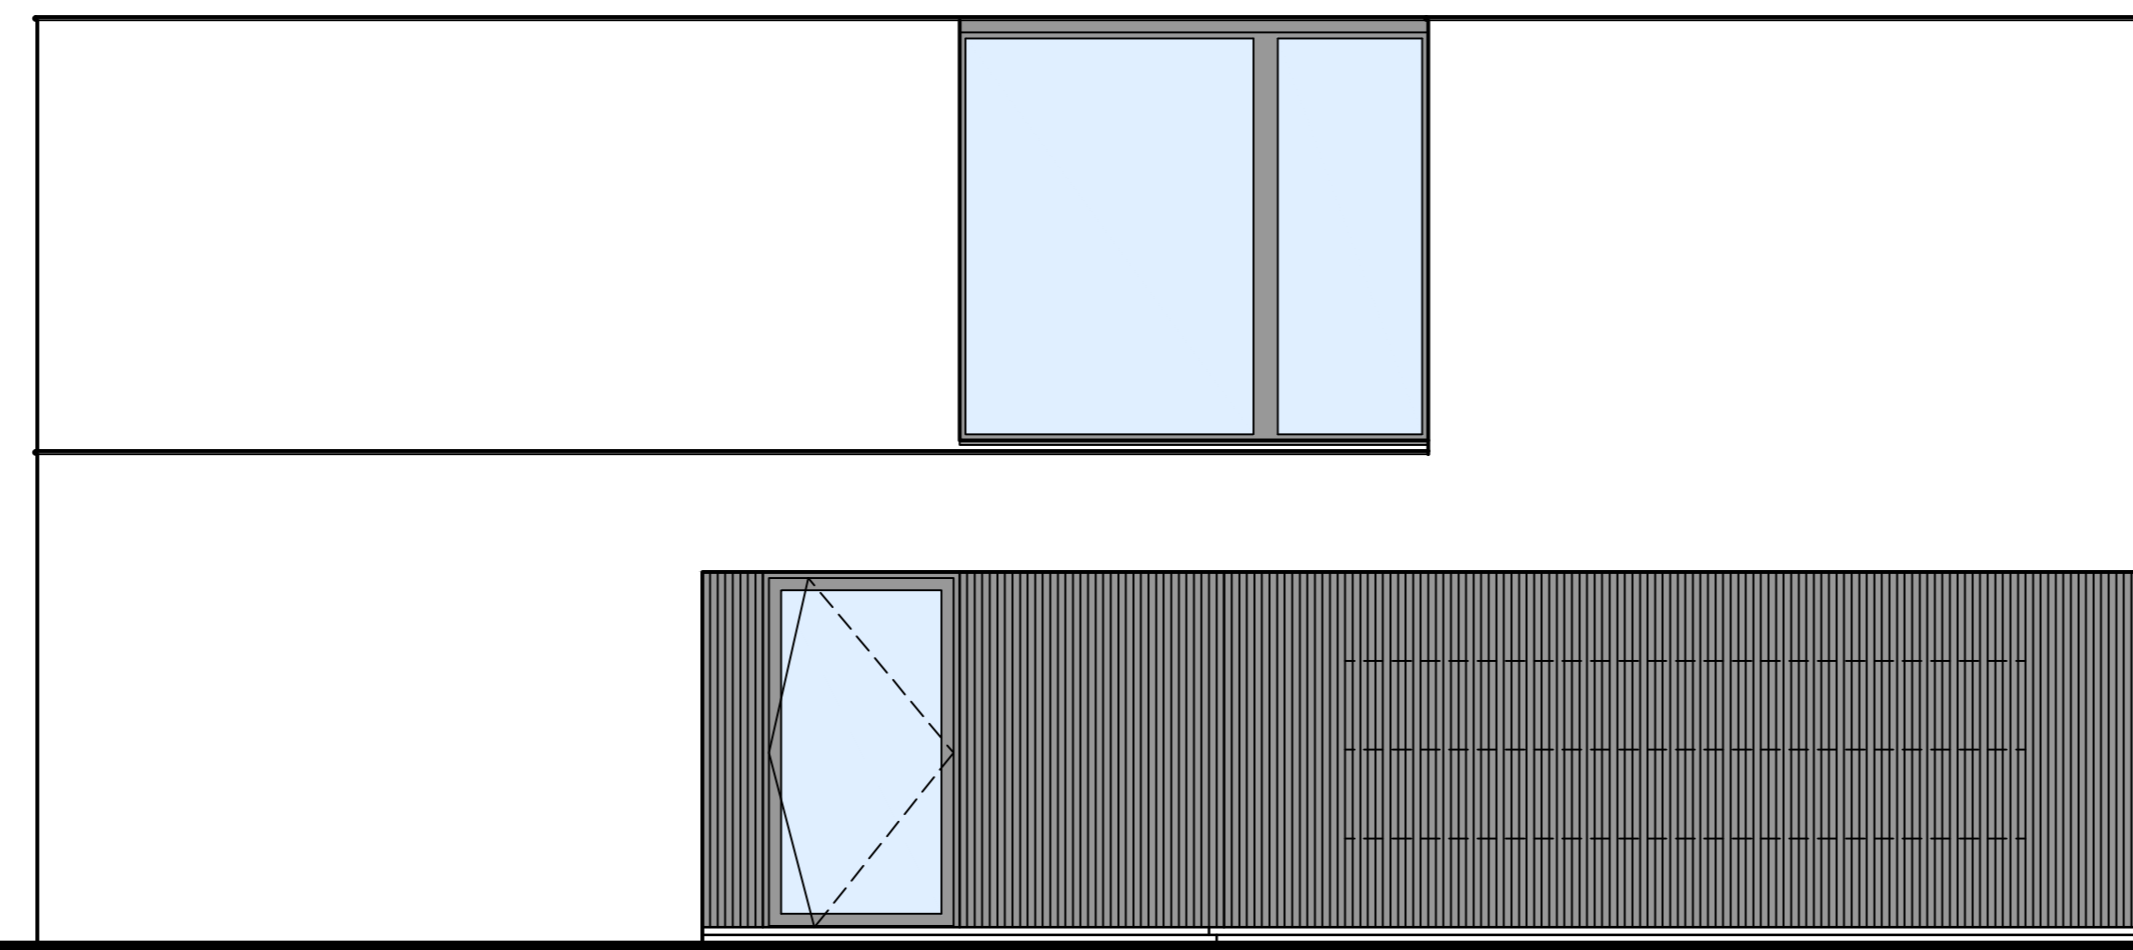


Voorgevel
schaal 1/50

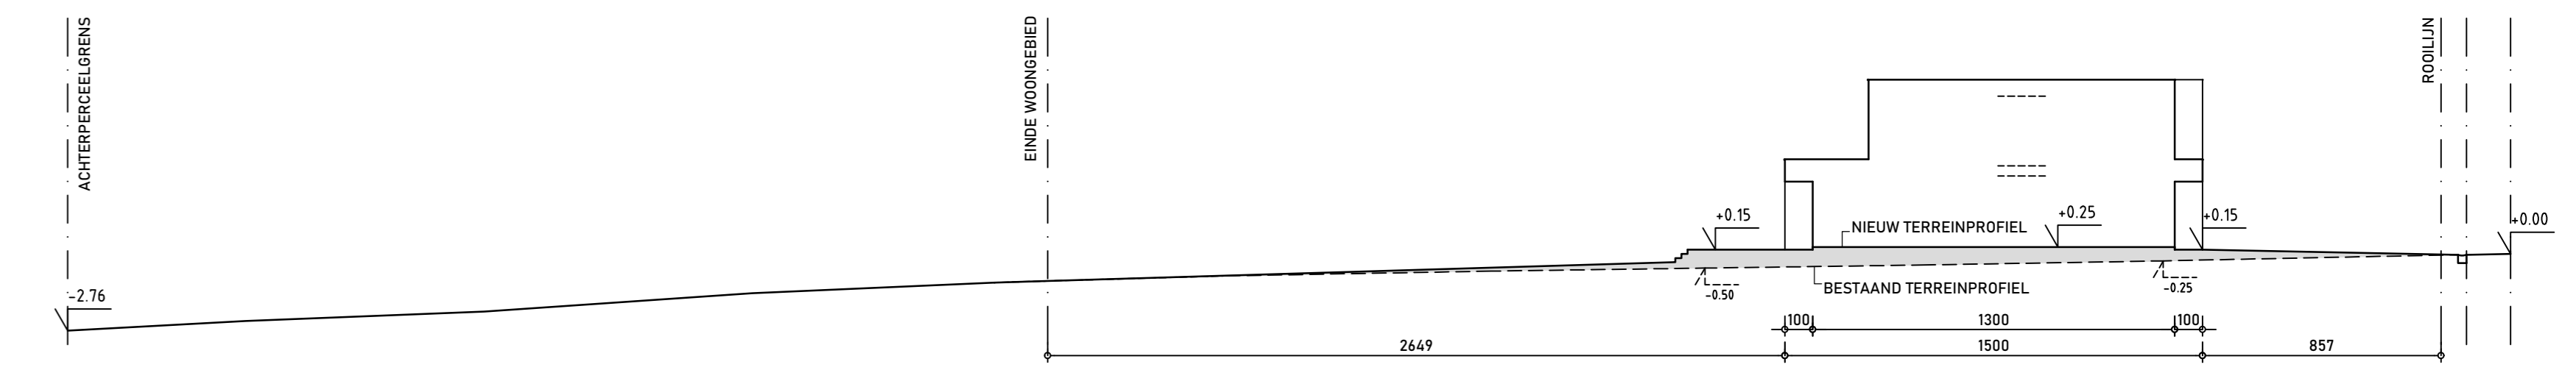

Terreinprofiel
schaal 1/200

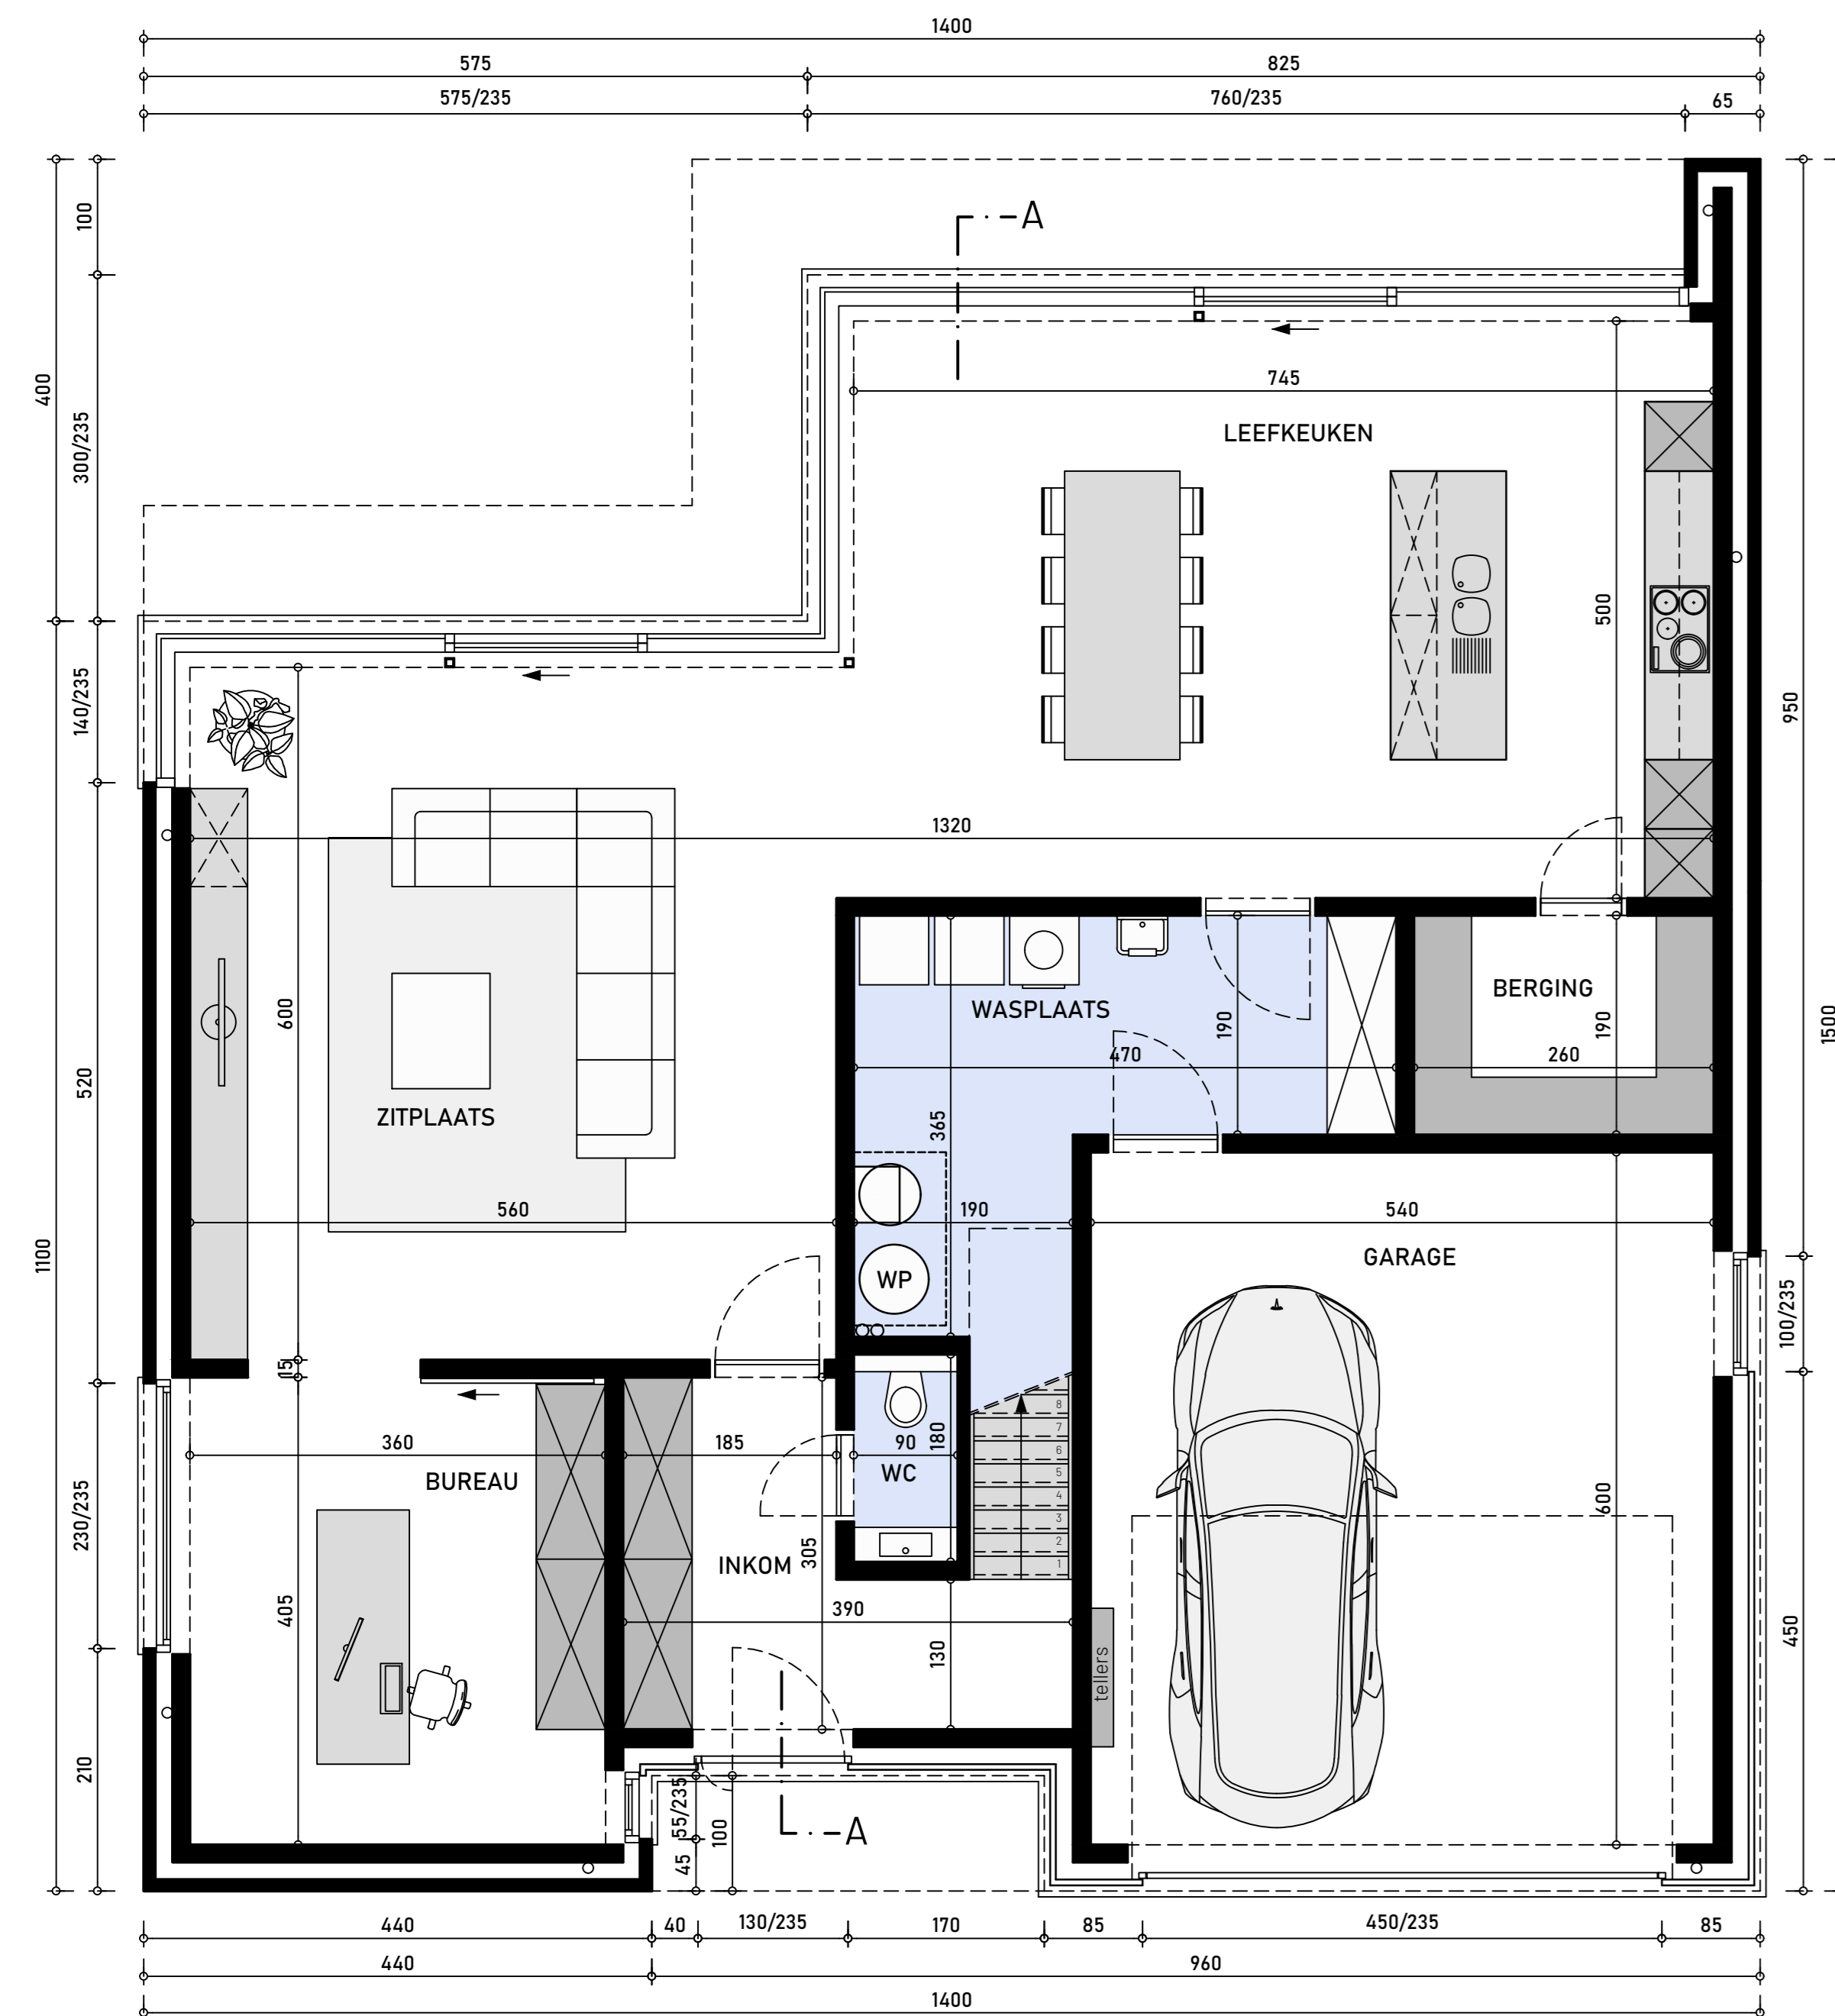


Gelijkvloers
schaal 1/50

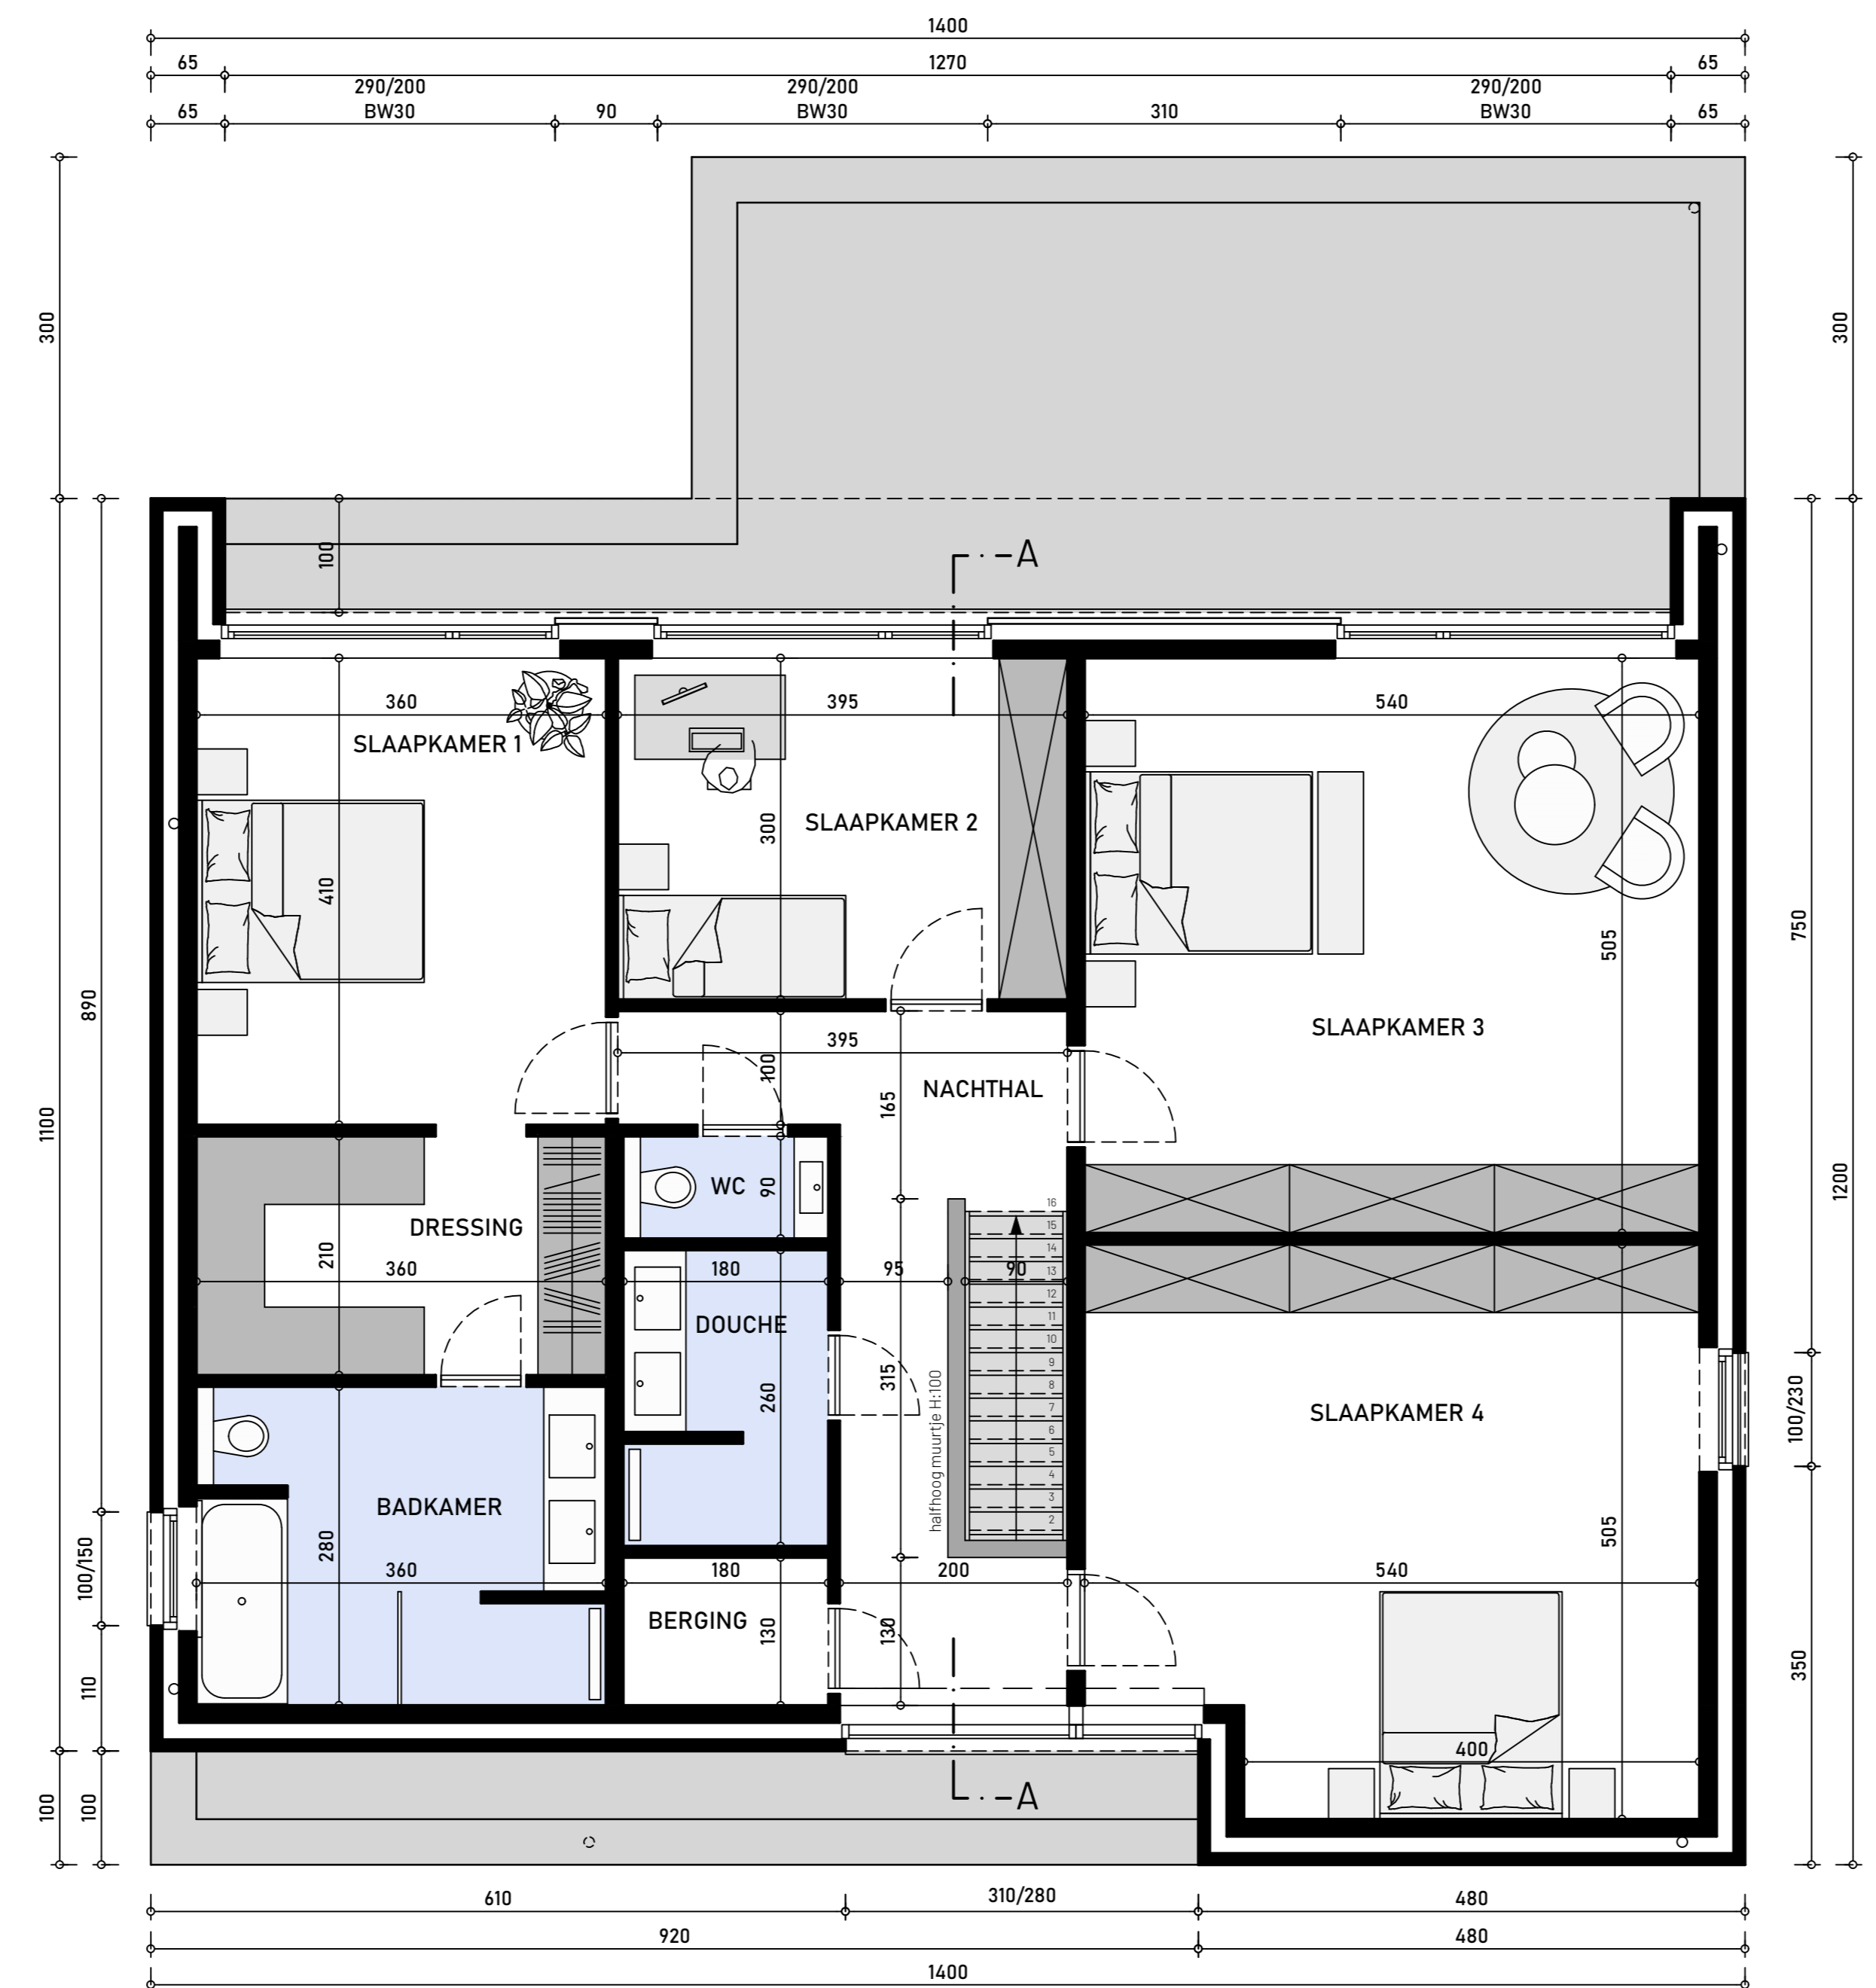

Verdieping
schaal 1/50



Inplanting
schaal 1/400

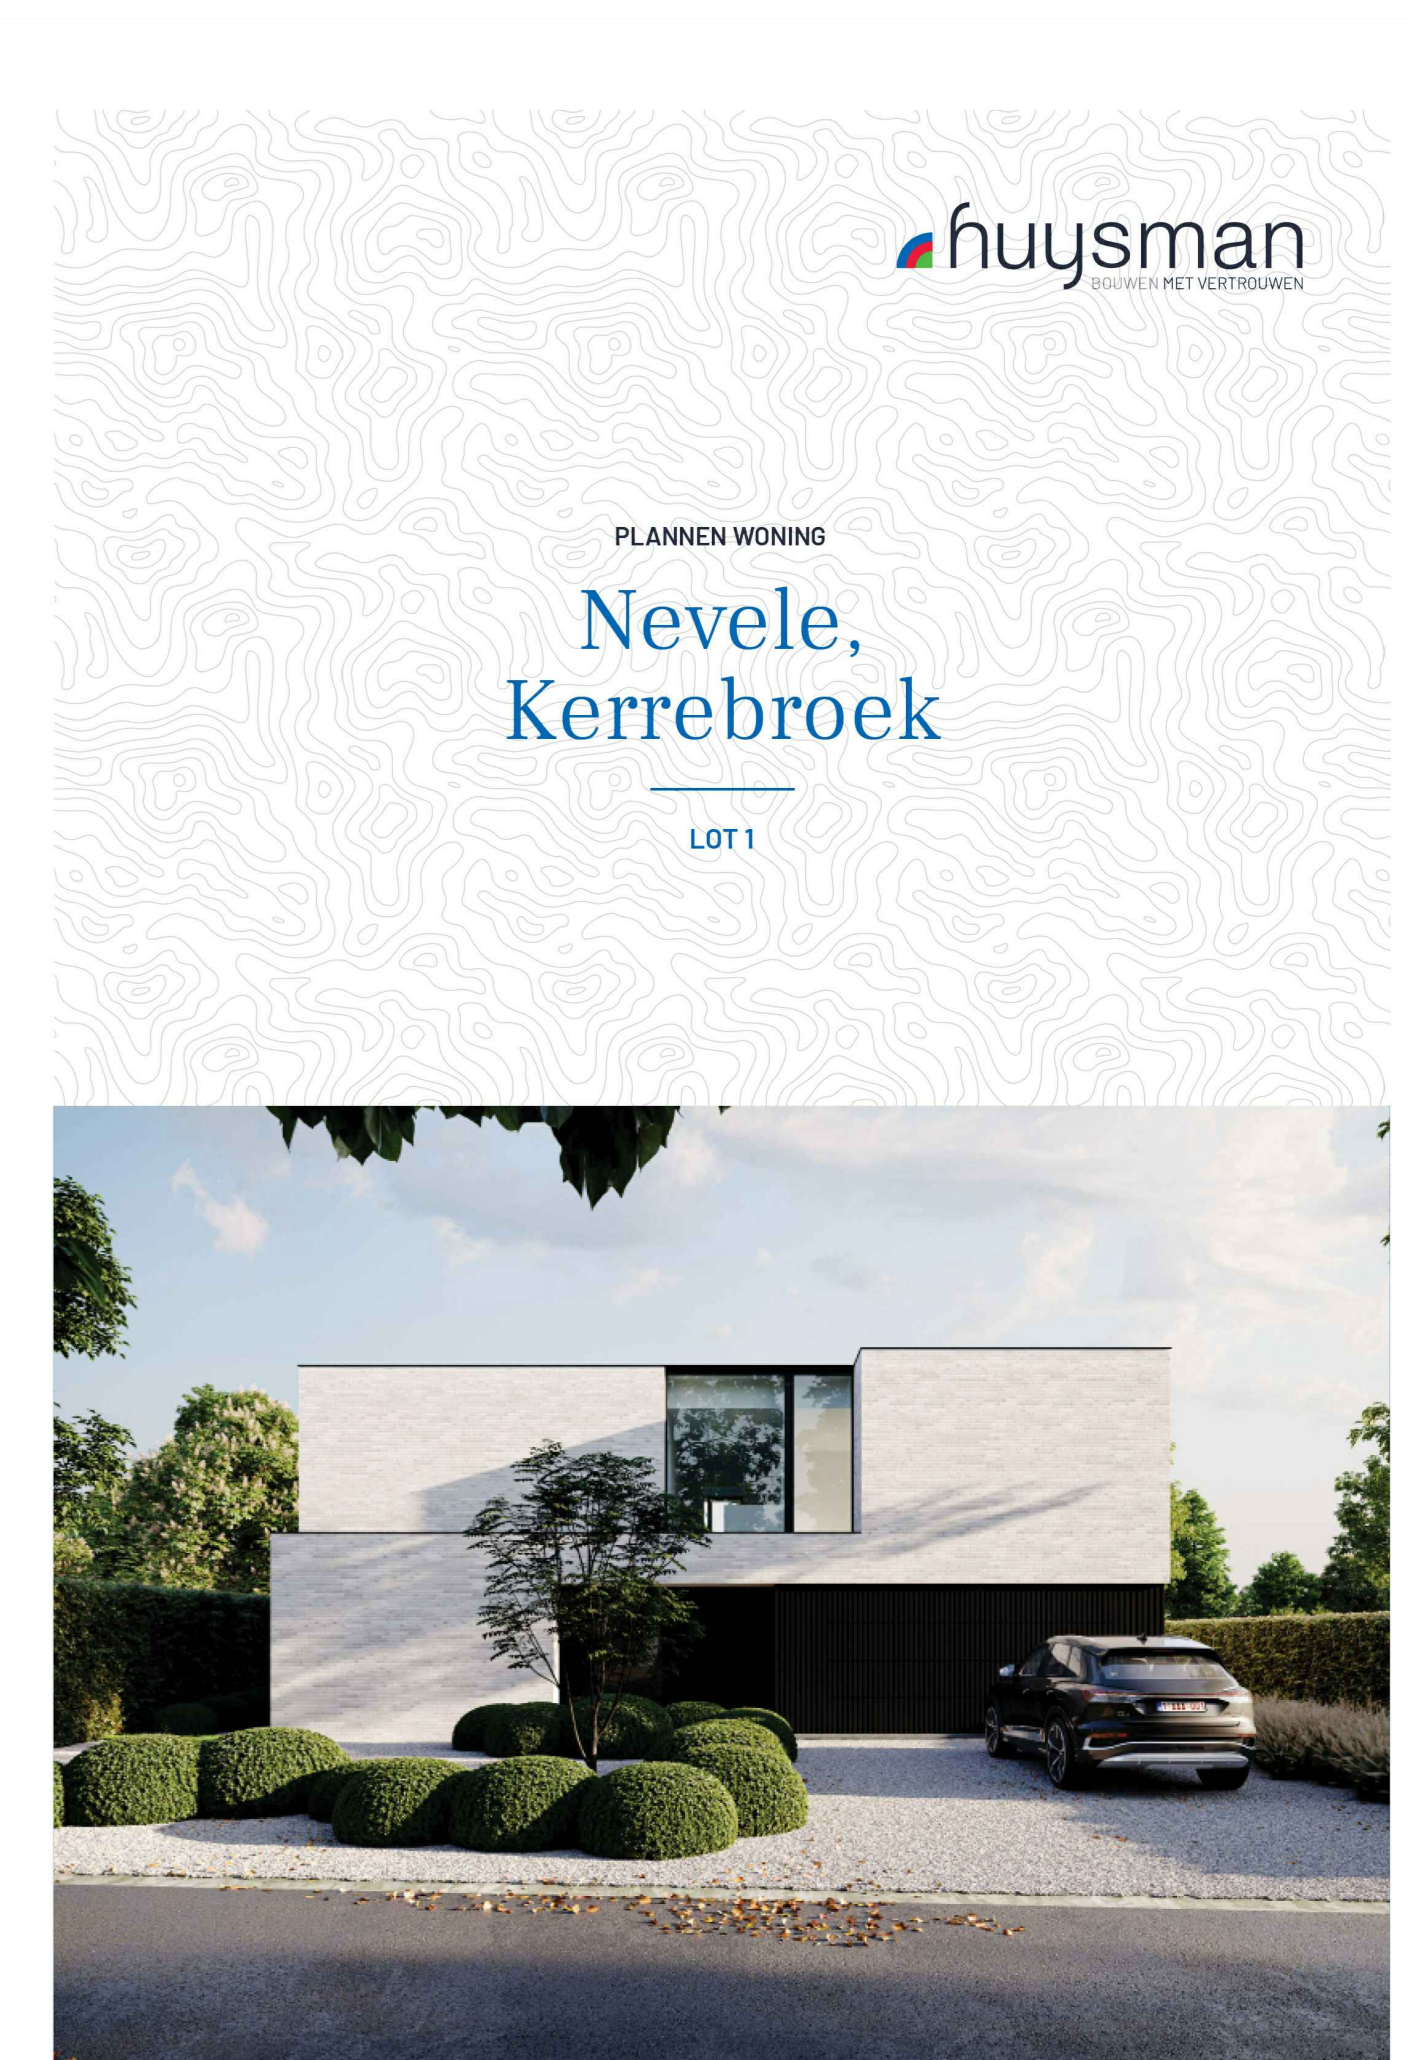

huysman

PLANNEN WONING
Nevele,
Kerrebreek

LOT 1