# OPMETINGSPLAN

## Provincie Oost-Vlaanderen

Stad OUDENAARDE

11 de afdeling (ex-Mater), sectie A

Lot 1: deel van het perceel nr. 1752A
Oppervlakte volgens meting: 30 a 06 ca
Lot 2: deel van het perceel nr. 1752A
Oppervlakte volgens meting: 25 a 56 ca
Lot 3: deel van het perceel nr. 1752A
Oppervlakte volgens meting: 04 a 49 ca
Lot 4: deel van het perceel nr. 1749F
Oppervlakte volgens meting: 05 a 00 ca
Lot 5: deel van het perceel nr. 1749F
Oppervlakte volgens meting: 15 a 05 ca

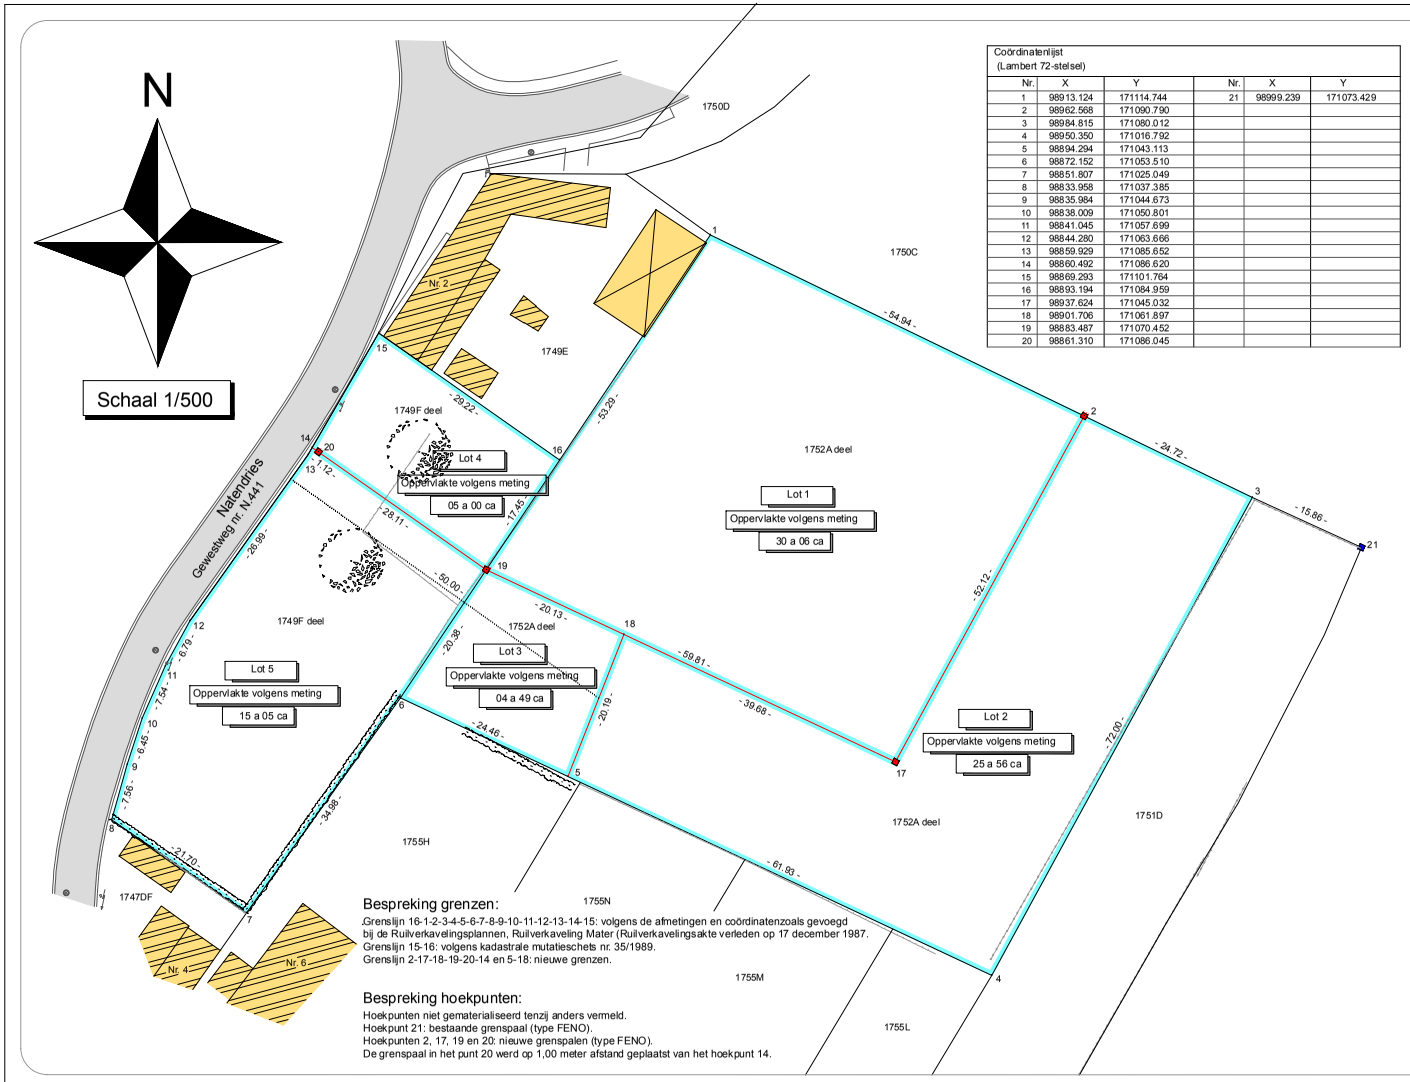


Coördinatenlijst
(Lambert 72-stelsel)

| Nr. | X | Y | Nr. | X | Y |
|---|---|---|---|---|---|
| 1 | 98913.124 | 171114.744 | 21 | 98999.239 | 171073.429 |
| 2 | 98962.568 | 171090.790 | | | |
| 3 | 98984.815 | 171080.012 | | | |
| 4 | 98950.350 | 171016.792 | | | |
| 5 | 98894.294 | 171043.113 | | | |
| 6 | 98872.152 | 171053.510 | | | |
| 7 | 98851.807 | 171025.049 | | | |
| 8 | 98833.958 | 171037.385 | | | |
| 9 | 98835.984 | 171044.673 | | | |
| 10 | 98838.009 | 171050.801 | | | |
| 11 | 98841.045 | 171057.699 | | | |
| 12 | 98844.280 | 171063.666 | | | |
| 13 | 98859.929 | 171085.652 | | | |
| 14 | 98860.492 | 171086.620 | | | |
| 15 | 98869.293 | 171101.764 | | | |
| 16 | 98893.194 | 171084.959 | | | |
| 17 | 98937.624 | 171045.032 | | | |
| 18 | 98901.706 | 171061.897 | | | |
| 19 | 98883.487 | 171070.452 | | | |
| 20 | 98861.310 | 171086.045 | | | |

### Bespreking grenzen:

Grenslijn 16-1-2-3-4-5-6-7-8-9-10-11-12-13-14-15: volgens de afmetingen en coördinatenzoals gevoegd bij de Ruilverkavelingsplannen, Ruilverkaveling Mater (Ruilverkavelingsakte verleden op 17 december 1987.
Grenslijn 15-16: volgens kadastrale mutatieschets nr. 35/1989.
Grenslijn 2-17-18-19-20-14 en 5-18: nieuwe grenzen.

### Bespreking hoekpunten:

Hoekpunten niet gematerialiseerd tenzij anders vermeld.
Hoekpunt 21: bestaande grenspaal (type FENO).
Hoekpunten 2, 17, 19 en 20: nieuwe grenspalen (type FENO).
De grenspaal in het punt 20 werd op 1,00 meter afstand geplaatst van het hoekpunt 14.


Opgemaakt door de ondergetekende landmeter-expert,
Oudenaarde, 29 juli 2020
Gezworen landmeter beëdigd voor de Rechtbank
van Eerste Aanleg te Oudenaarde

Patrick Ducatillon, Raepsaetplein, 1 te 9700 Oudenaarde
Tel. 055/31.16.51 - Fax. 055/33.00.88 - Gsm. 0475/64.37.37
e-mail. patrick.ducatillon@skynet.be LAN081367


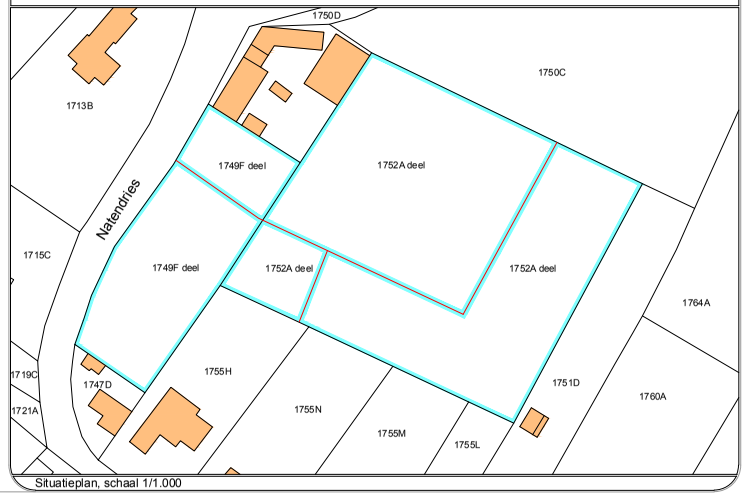


Situatieplan, schaal 1/1.000