



ZIJGEVEL LINKS

ACHTERGEVEL

ZIJGEVEL RECHTS

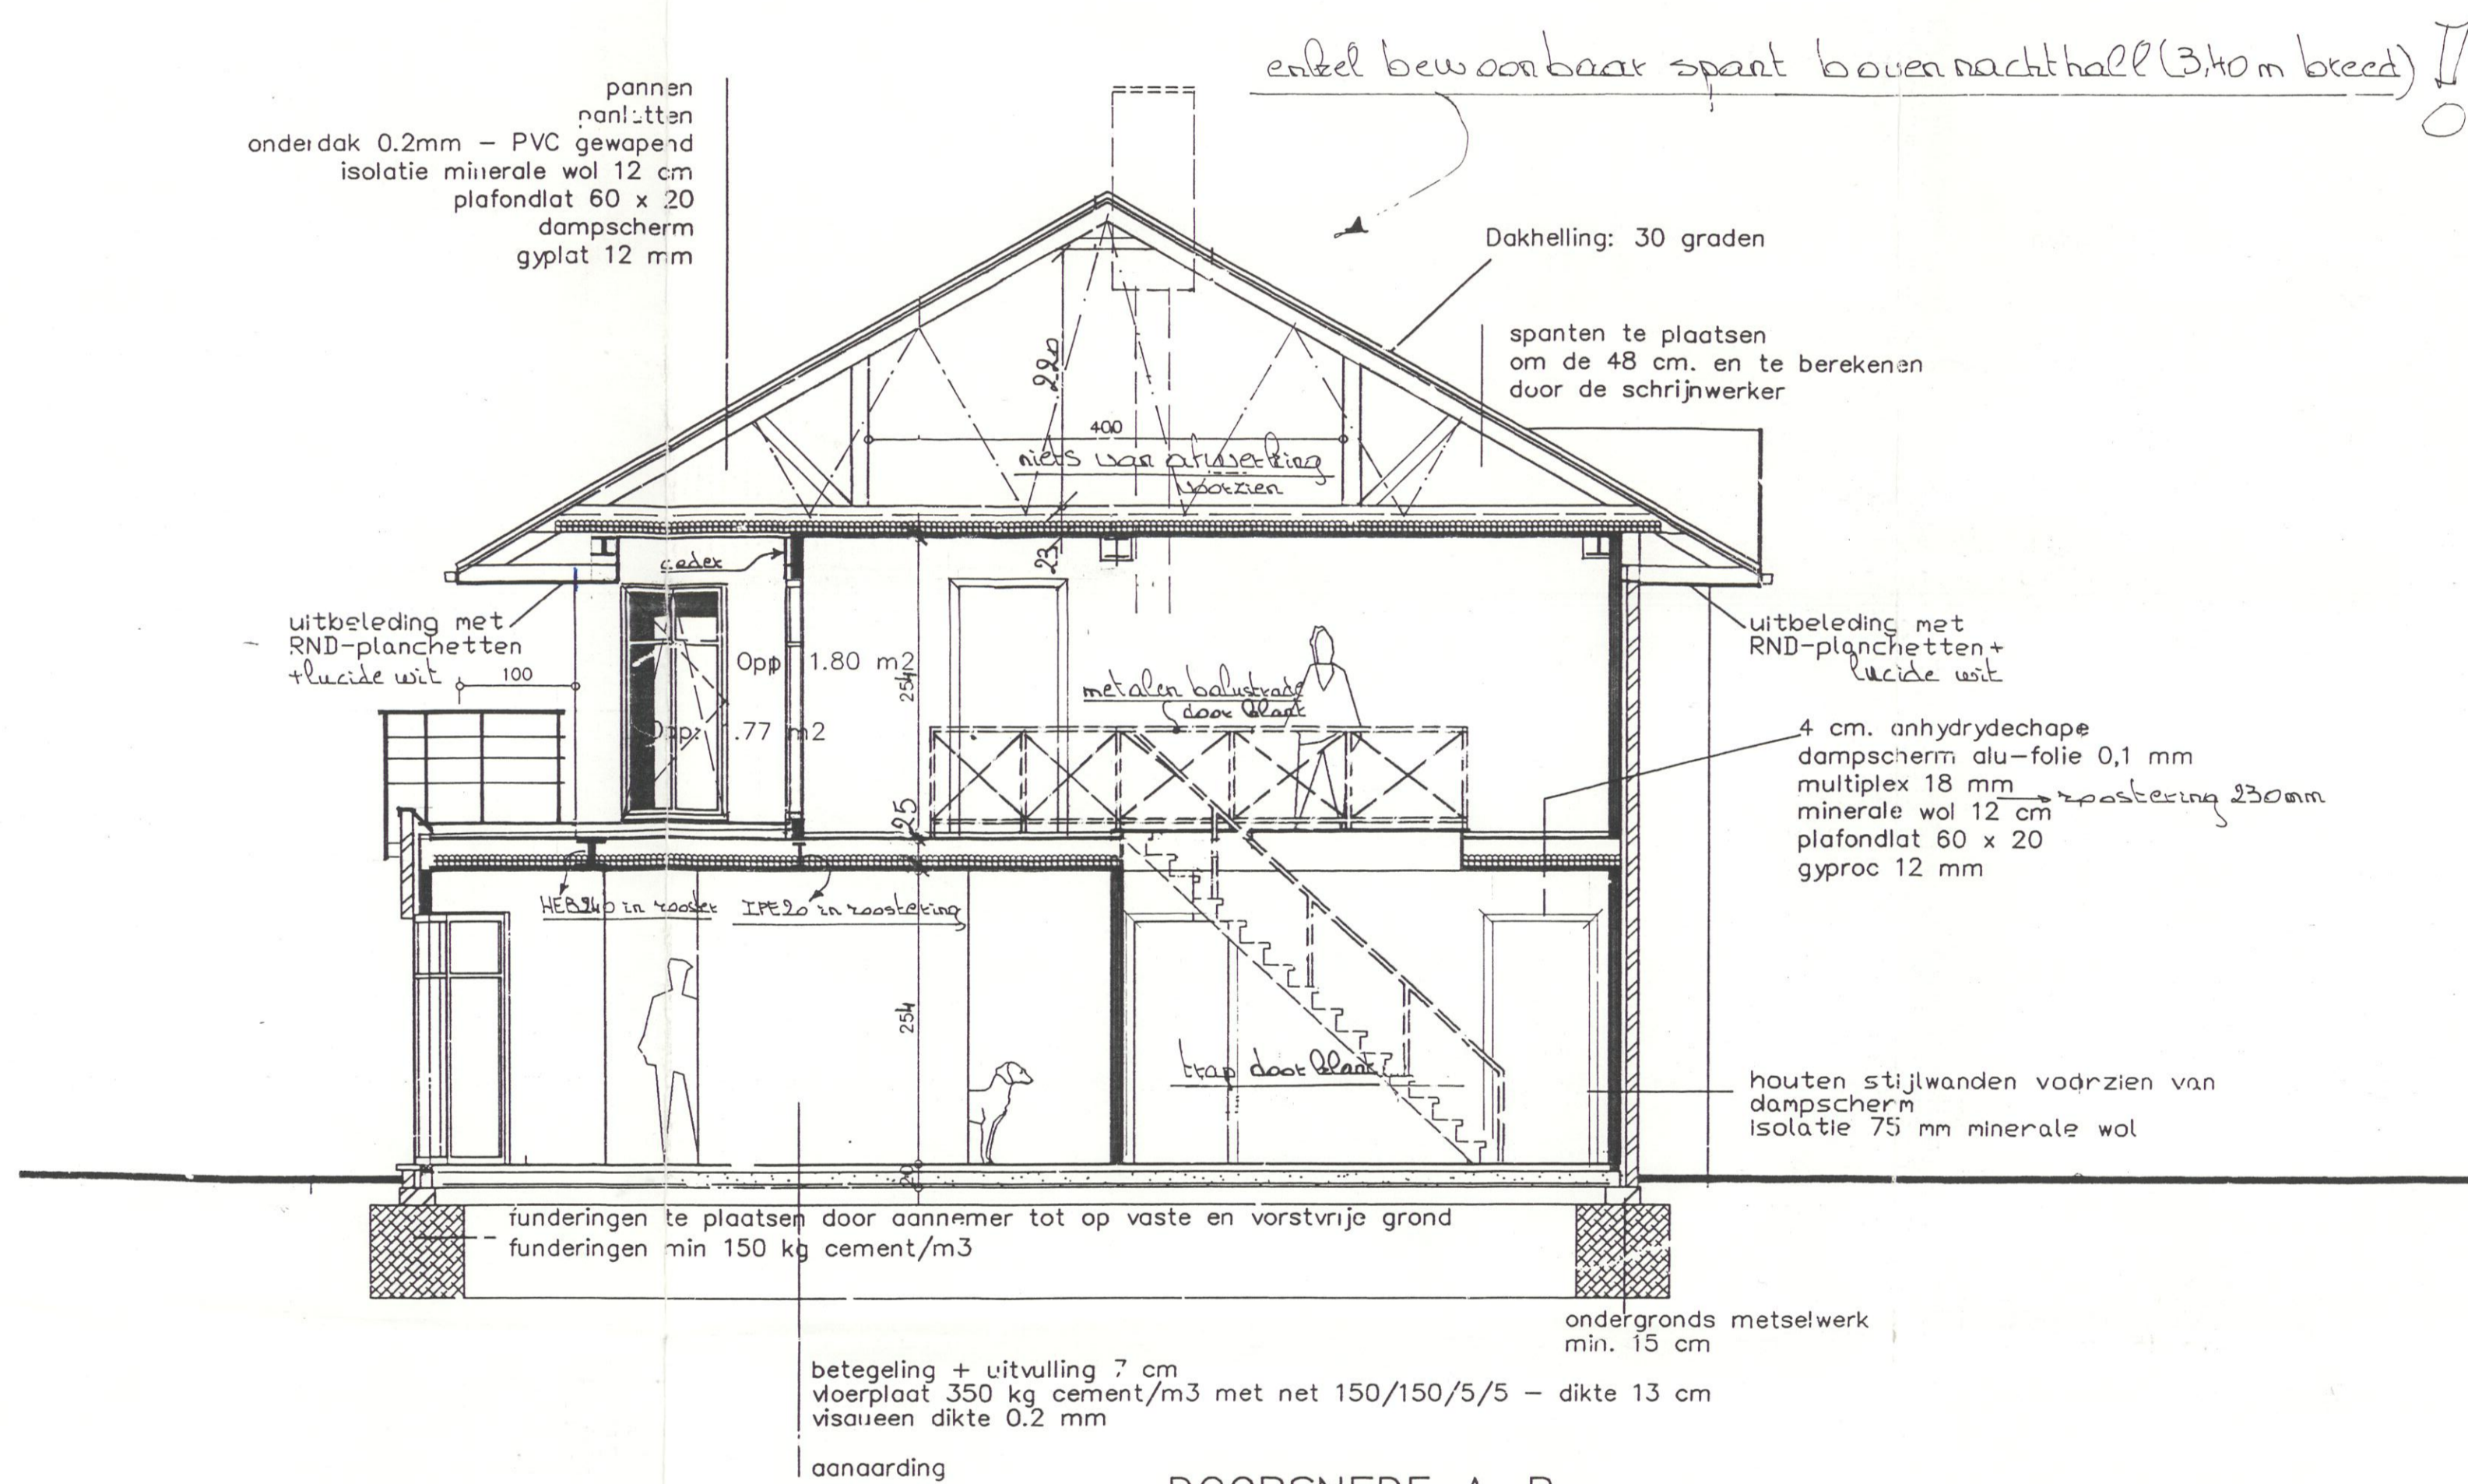

DOORSNEDE A-B

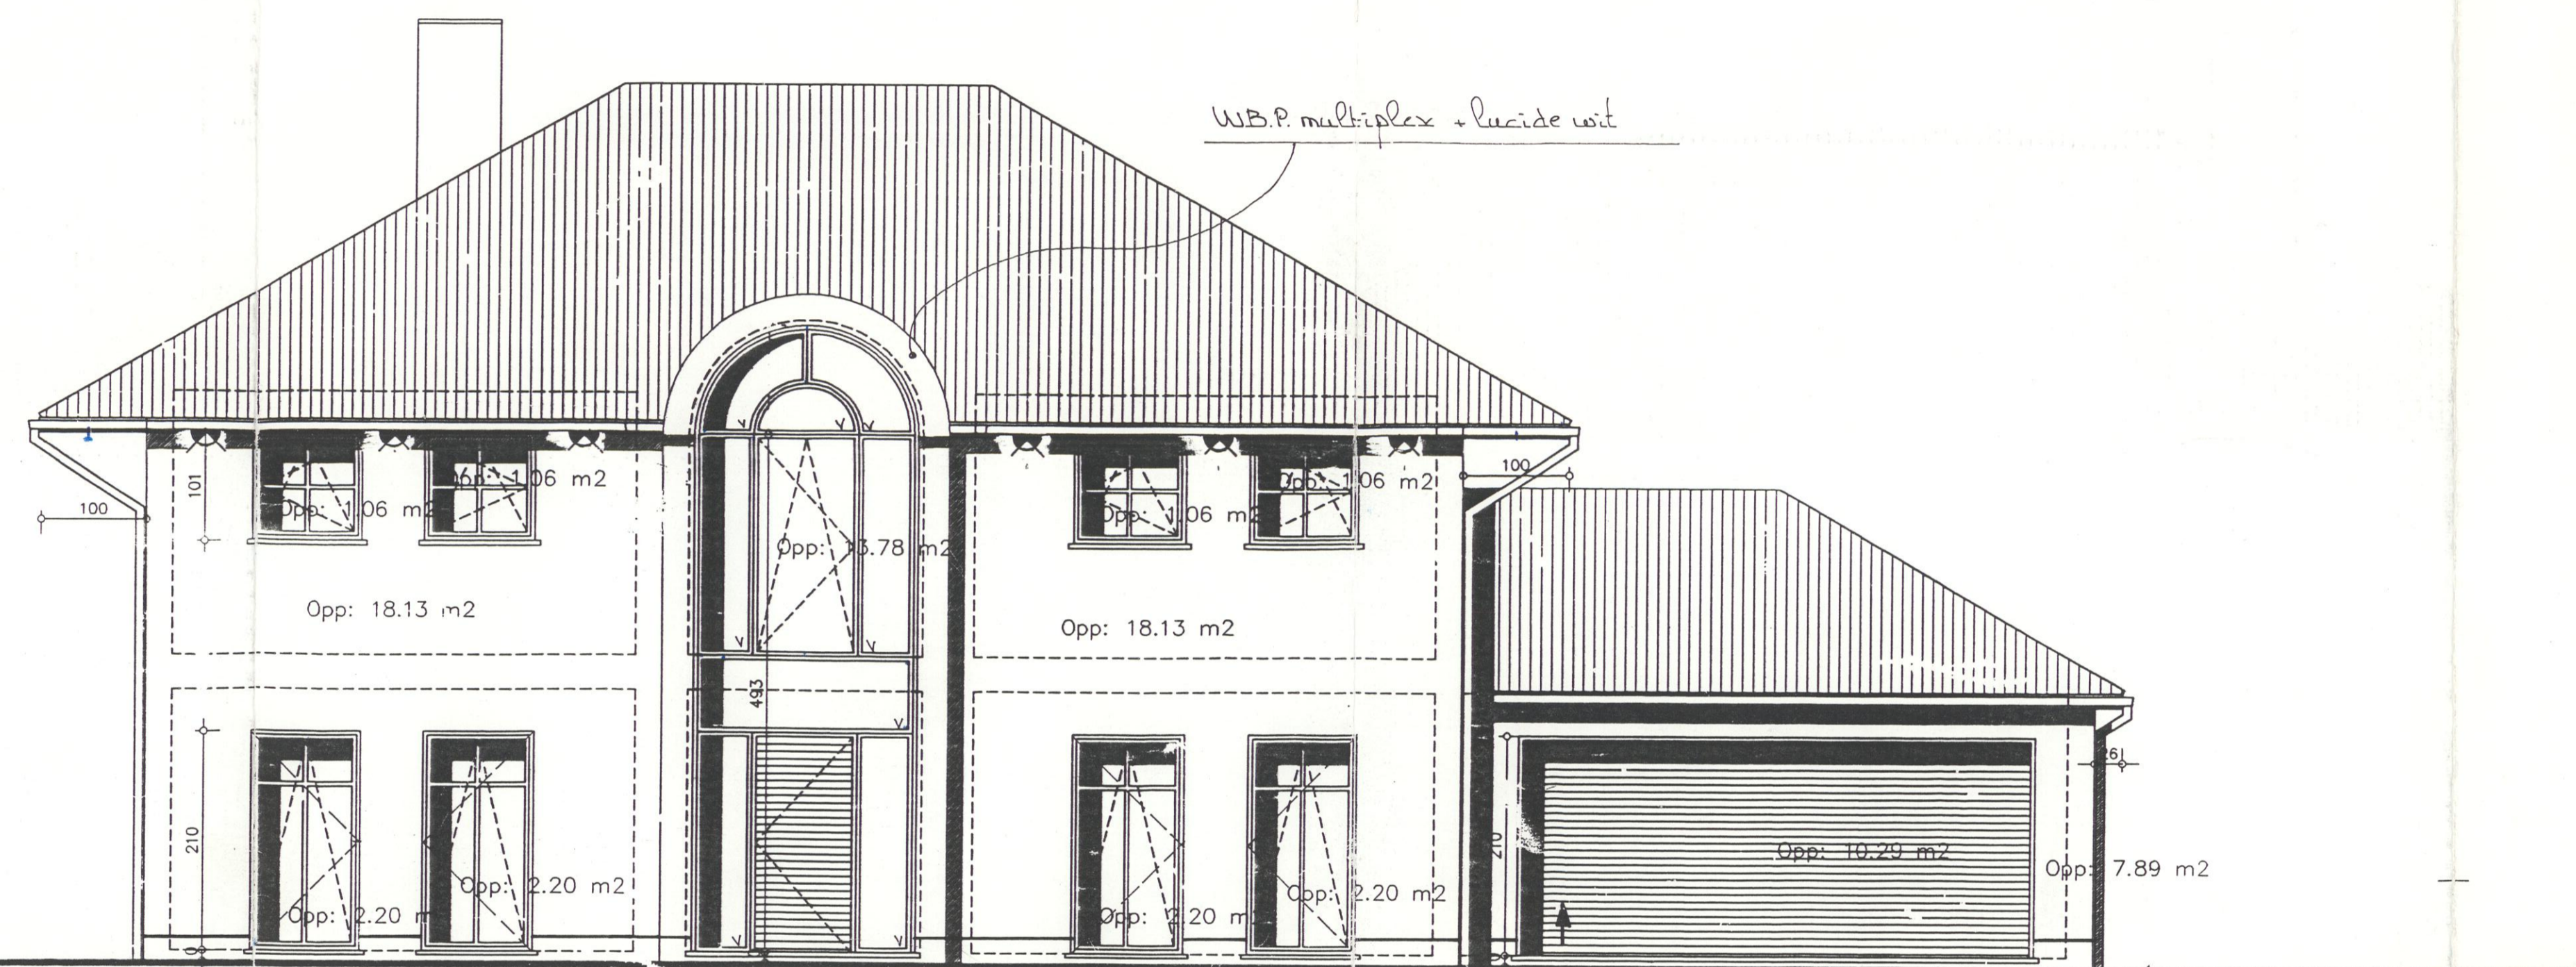


VOORGEVEL

Gemeente St.-Martens-Latem
Kad. sect. A deelns 356a, 356b, 309b


Verkevelingsvergunning
goedgekeurd op 5 oktober 1992
Ref AROL 5/44064/734/2

MATERIAALGEBRUIK:

- dakbedekking: sneldek, zwart
- goten en afgeleiders: zink
- gevelmetselwerk: rode gladde Qui vegner mod 65 hand vorm
- schrijfwerk: red dark meranti + lucide wit
- balkon en balustrade: metaal + met all. satie - ral kleur 6003
- dorpels: blauwe hardsteen
- vlakke kroonlijst: houtplanchetten RND + lucide wit
- trap en balustrade: metaal door glas

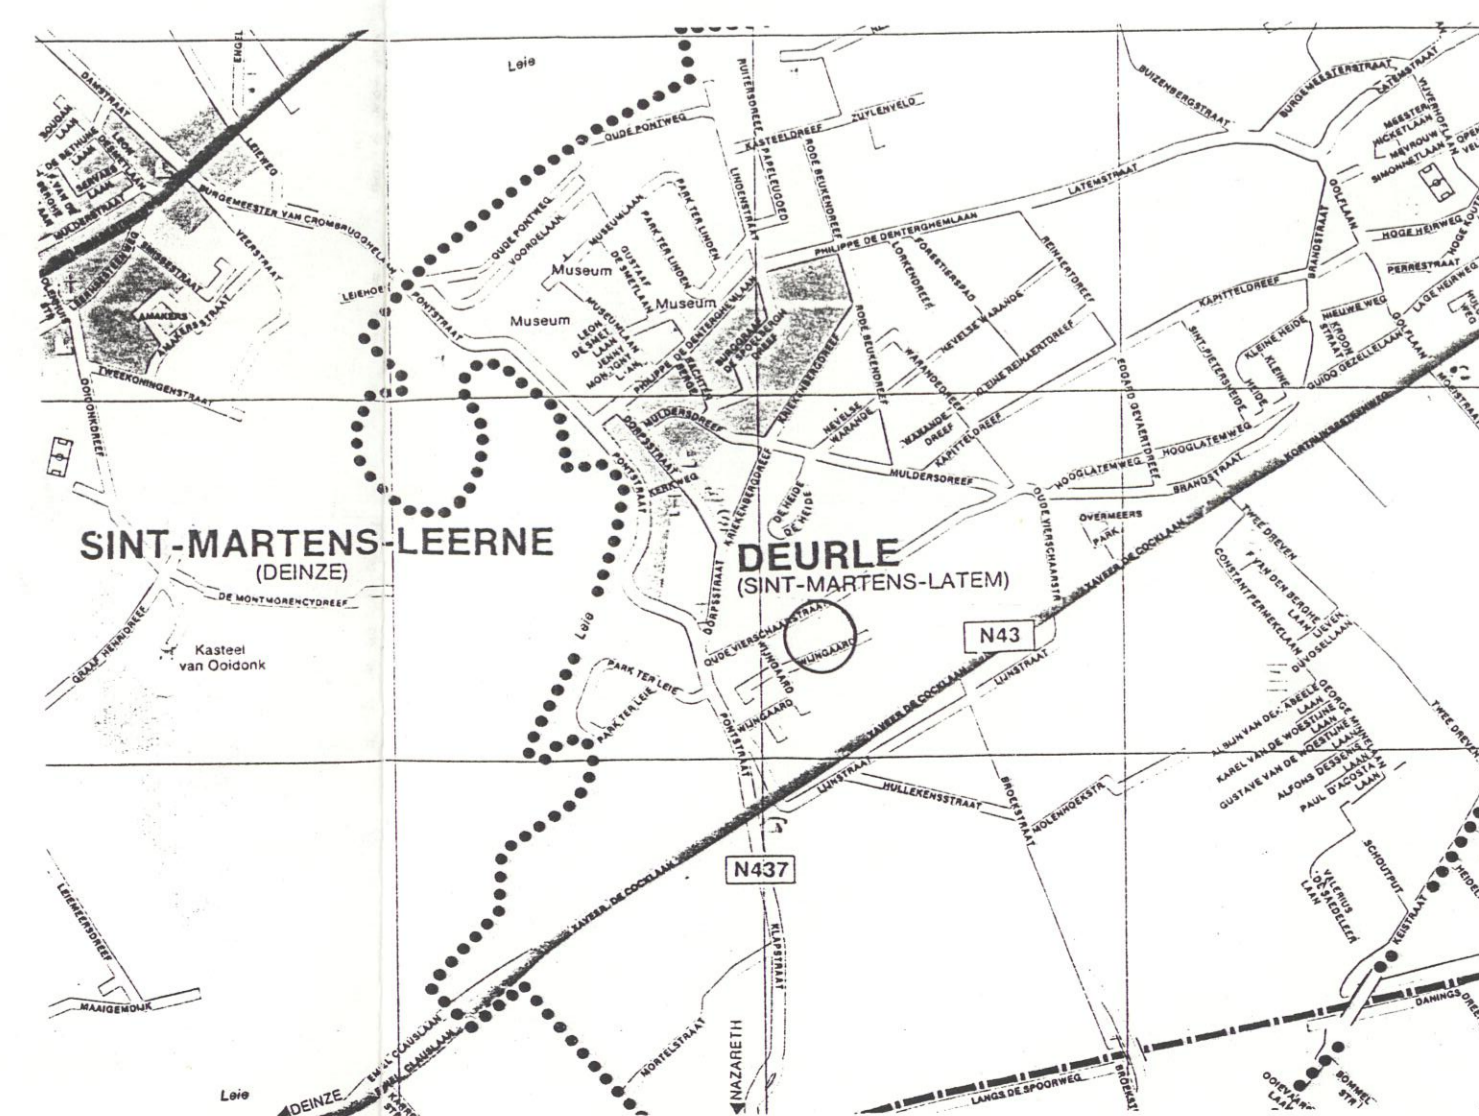

SITUERING

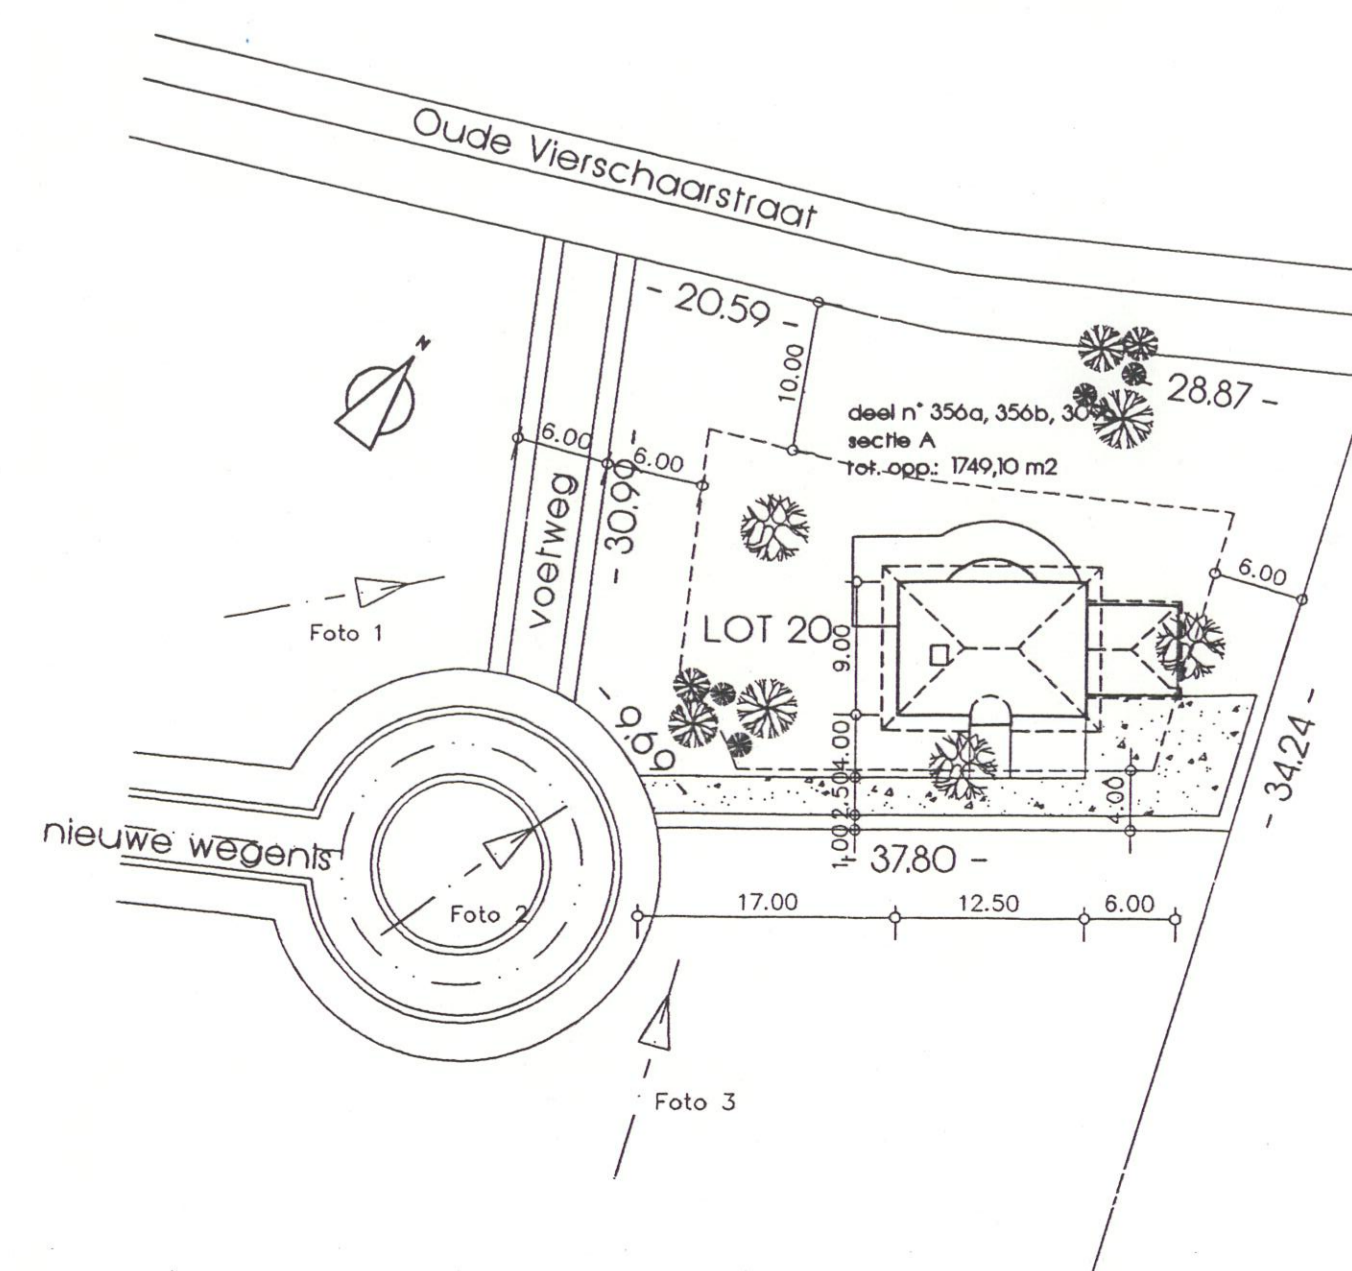

INPLANTINGSPLAN 1/500



BOUWHEER : MR. SEGHERS FREDDY
St.- Annaplein 11 - 9000 Gent
tel: 09/233.28.80

ARCHITECT : DANNY VAN DE WOESTYNE
Mere 6 - 9681 Nukerke
tel/fax: 055/30.32.64 (tel prive: 055/20.74.50)

PROVINCIE : Oost-Vlaanderen
STAD : 9830 St.-Mart.-Latem
LIGGING : verkavel. Wijngaardstr.
KAD. SEKTIE : aF&Z sect. A nr. 309a, 356a, 356b, 1a+2a


SCHAAL : 1/50
DATUM : 10 nov. 94
DOSSIER : S - 124

ONTWERP : BOUWEN VAN EEN EENGEZINSWONING

SITUATIE INPLANTING GEVELS DOORSNEDE

WIJZIGINGEN :
1 a2 a6 a5 aangepast naar keuze

VOOR UITVOERING :
de bouwheer : de aannemer : de architect :
SEGHERS VAN DE WOESTYNE

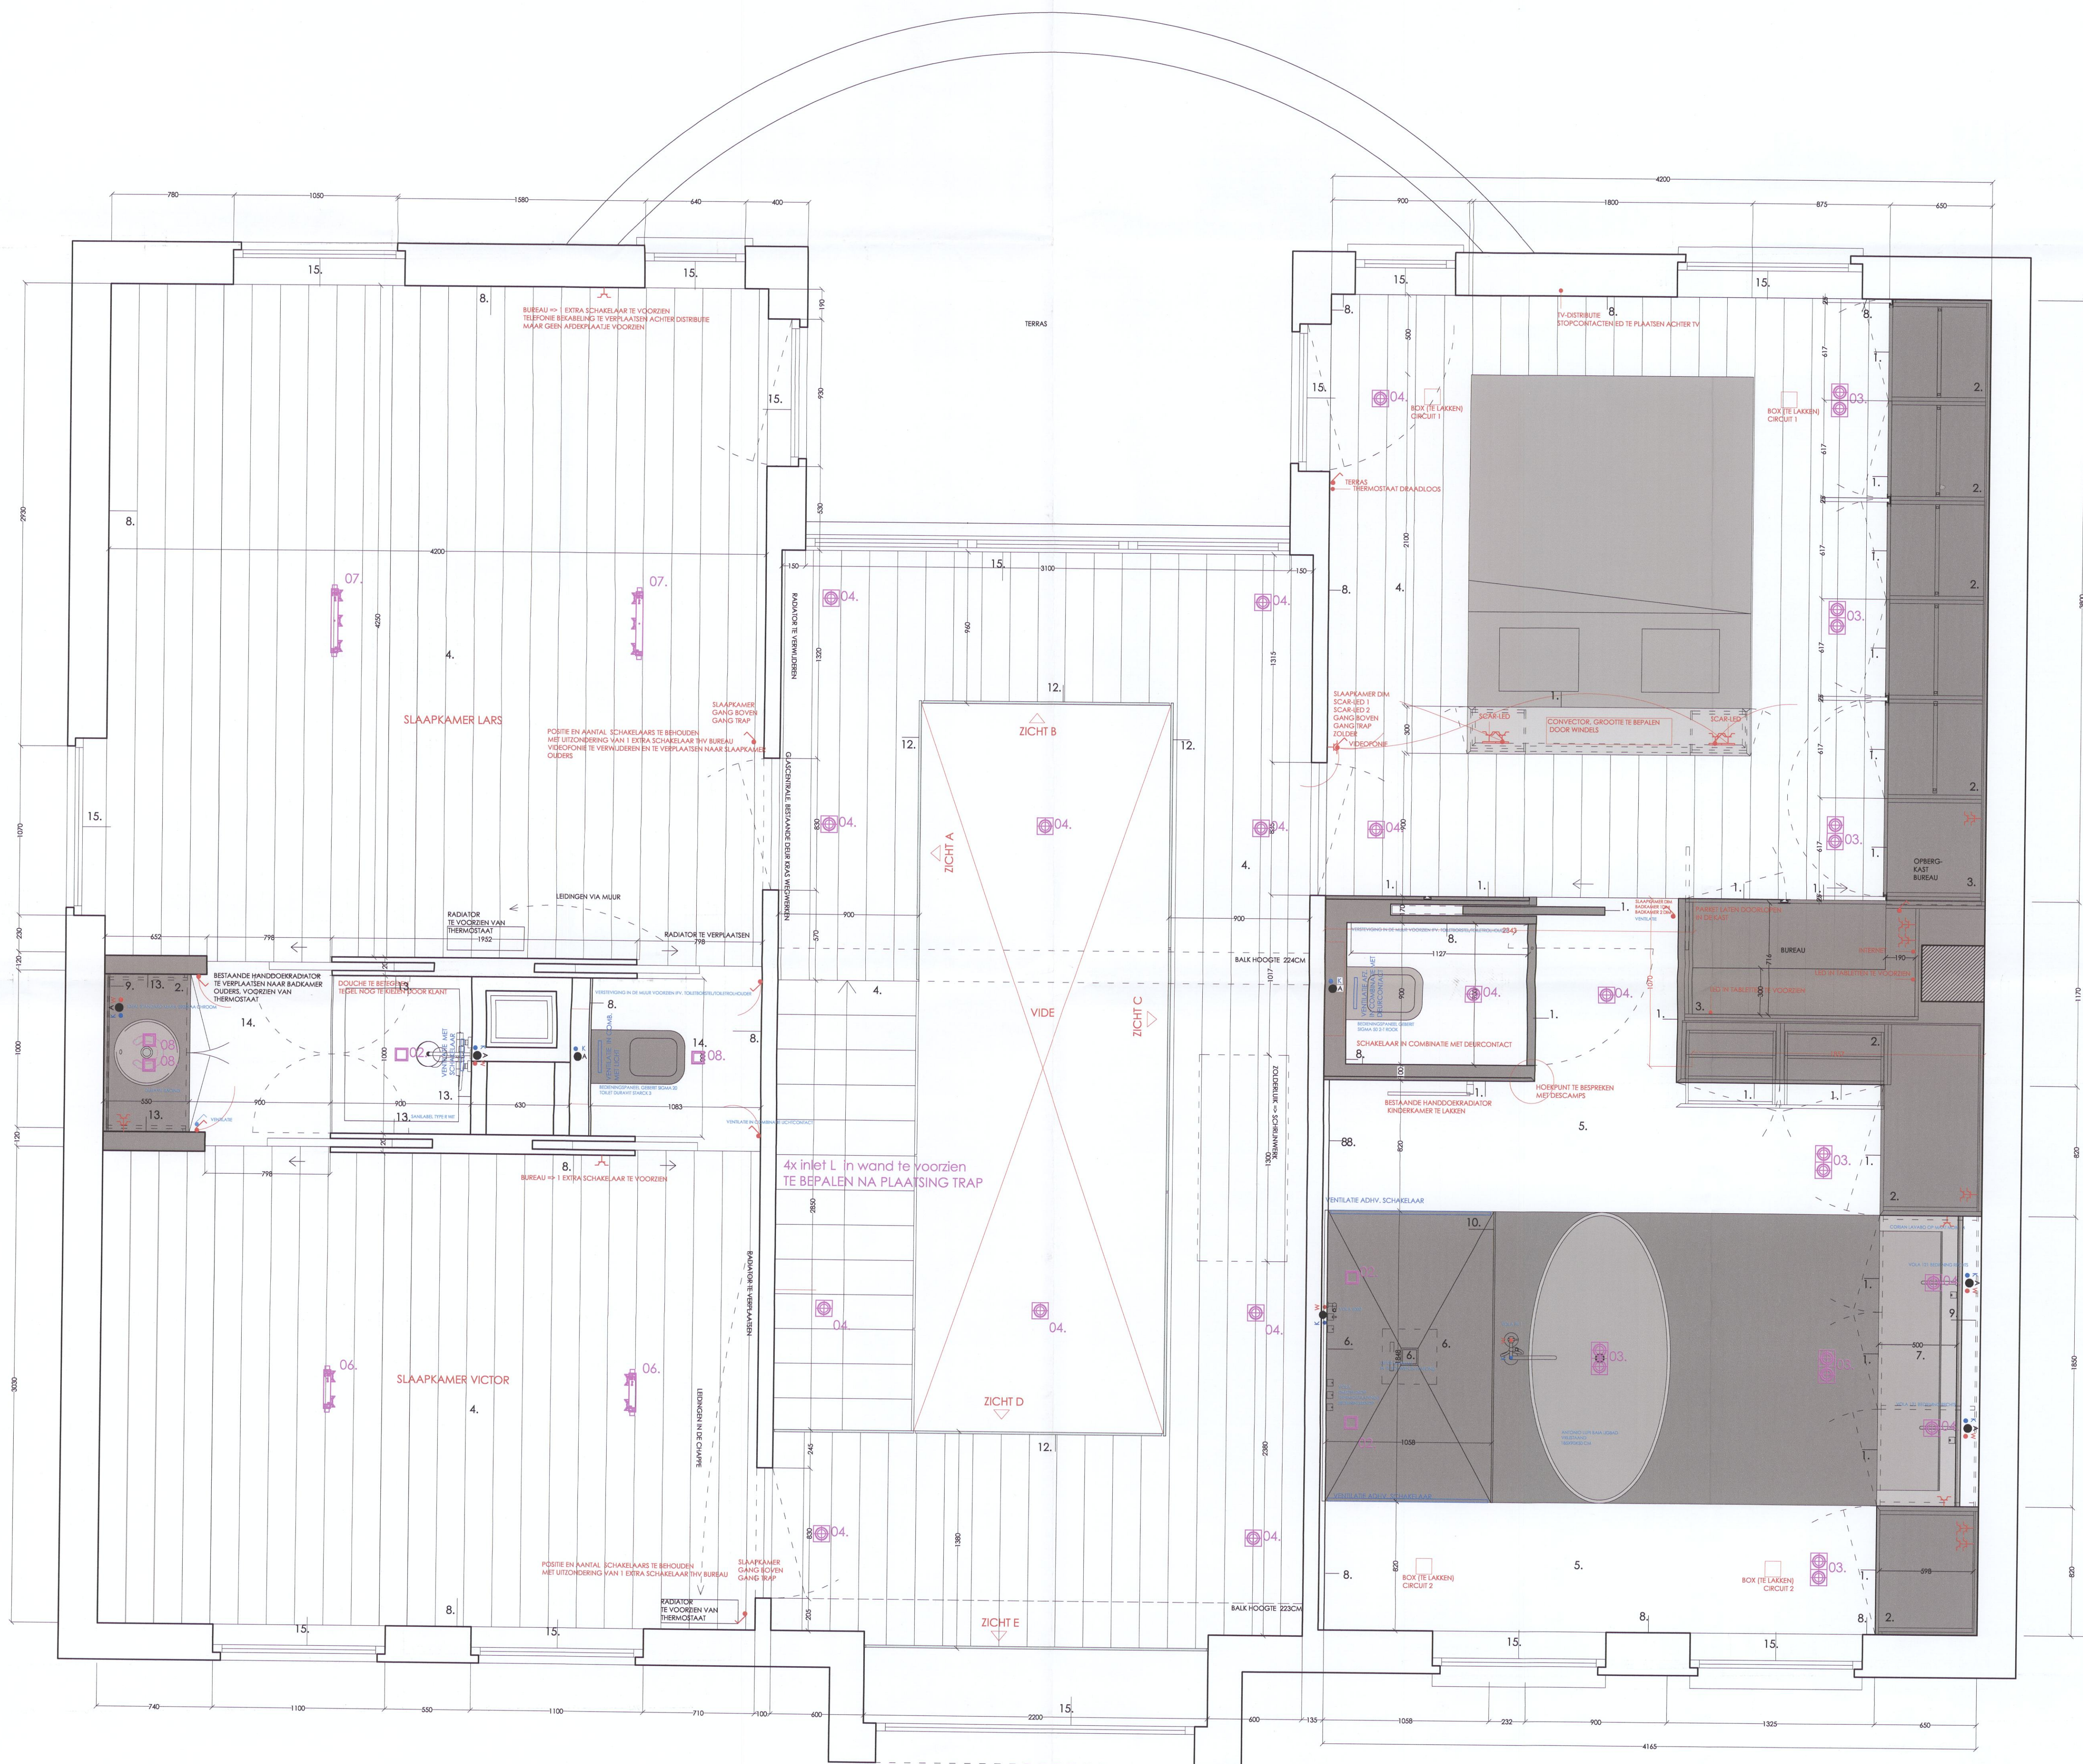

- LEGENDE
1. MDF + STRUCTUURLAK, HOOG MAT, KLEUR NADER TE BEPALEN
 2. PLAATMATERIAAL + ABET LAMINATI, PRINT, SUE DUE, LICHTE KLEUR NADER TE BEPALEN
 3. PLAATMATERIAAL + ABET LAMINATI, PRINT, SUE DUE, DONKERE KLEUR NADER TE BEPALEN
 4. SAMENGESTELD PARKET, 1 KEUS BIS, VERGRUJD, TE OLIËN, VOORIEN VAN V-GROEF
 5. NATUURSTEEN GRIS FOUSSANA VERZOET
 6. NATUURSTEEN GRIS FOUSSANA GEBORSTELD
 7. CORIAN LAVABO MOBILITM
 8. SCHILDERWERKEN
 9. KLARE SPIEGEL
 10. GRUIS GELAAGD GLAS
 11. ALUMINIUM TE LAKKEN
 12. KLAAR GELAAGD GLAS
 13. TEGEL SPHINX 10-30 FM 1110
 14. TEGEL EDI SERIE 'COMPASS', EQUATOR 60-60, NATURALE, GERECTIFEERD
 15. RAMEN TE SCHILDEREN, KLEUR NADER TE BEPALEN

Peter en Annelies

CAROLINE PITTERY INTERIOR DESIGN
 Donkerstraat 88 - 9870 Machelen-aan-de-Leie
 T 32 478 58 15 11 | caroline.pittery@gmail.com

Index opmerkingen datum

ONTWERP VERDIEPING +1
 UITVOERING

bouwwaer DHR EN MEVR ADAMS - LEROY

locatie JEF DE BELDERLAAN 9 - DEURLE

GRONDPLAN schaal 1/20
 plannr. A 17-05

