
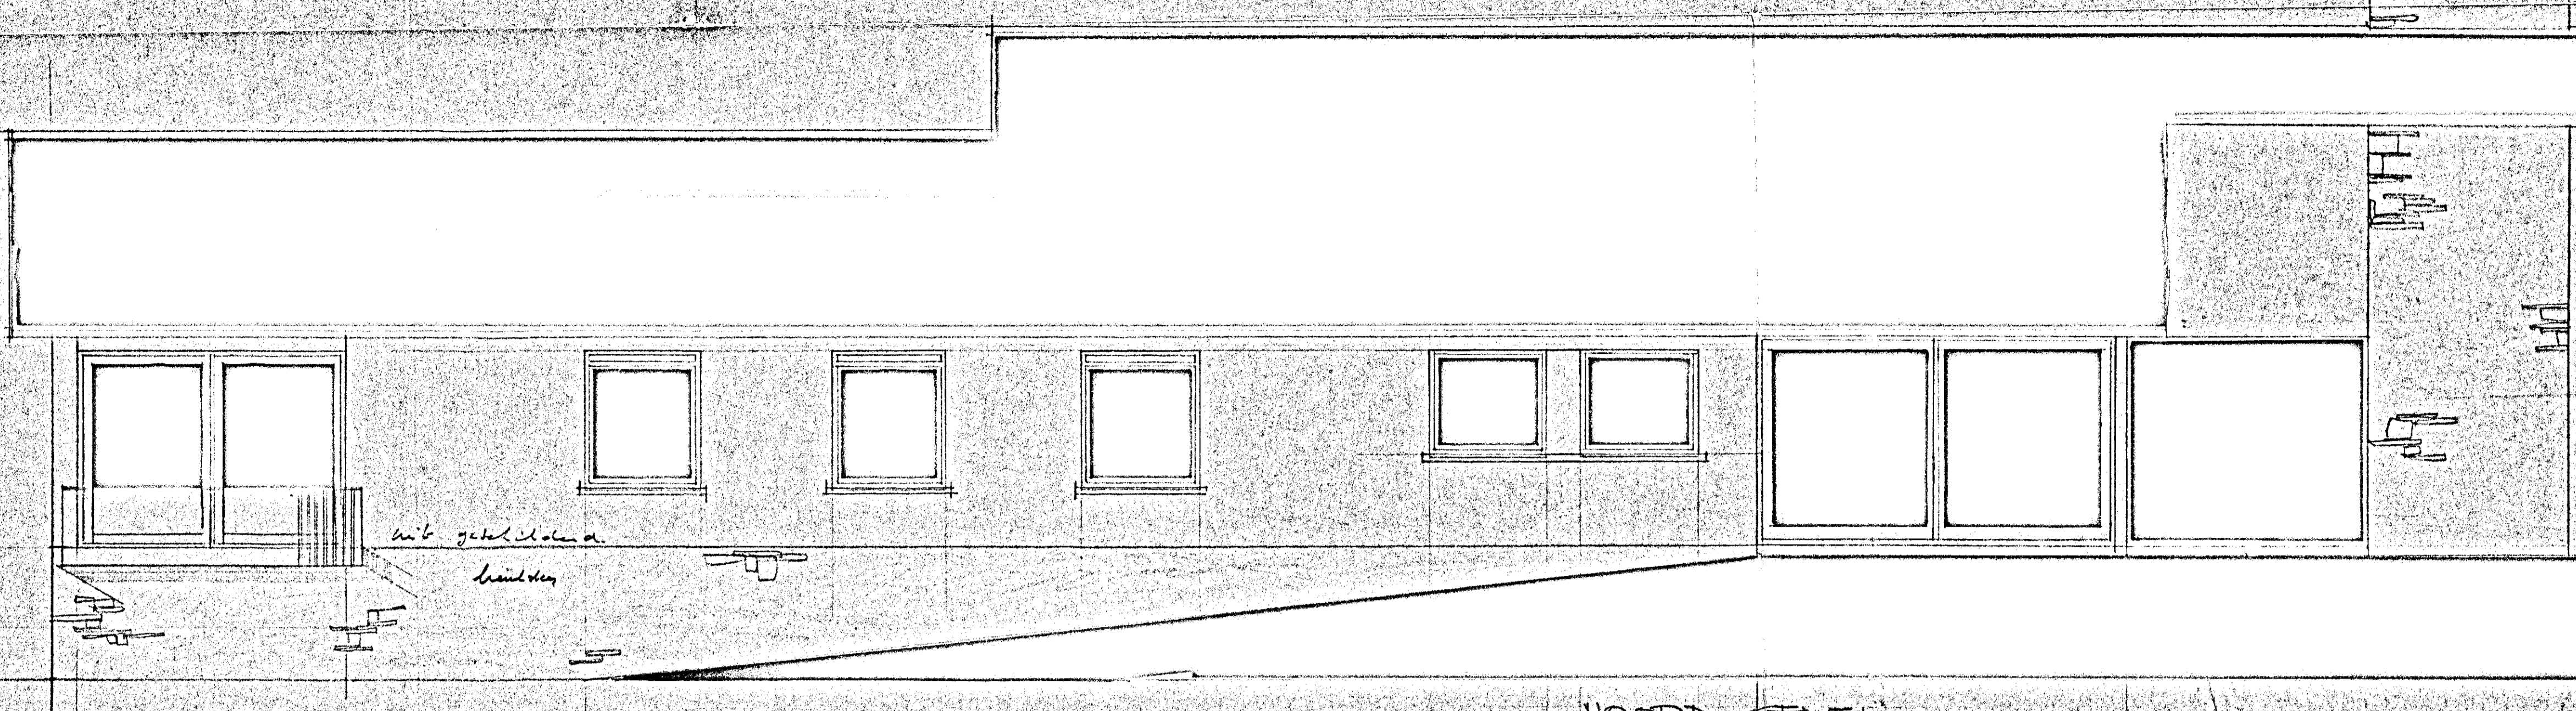
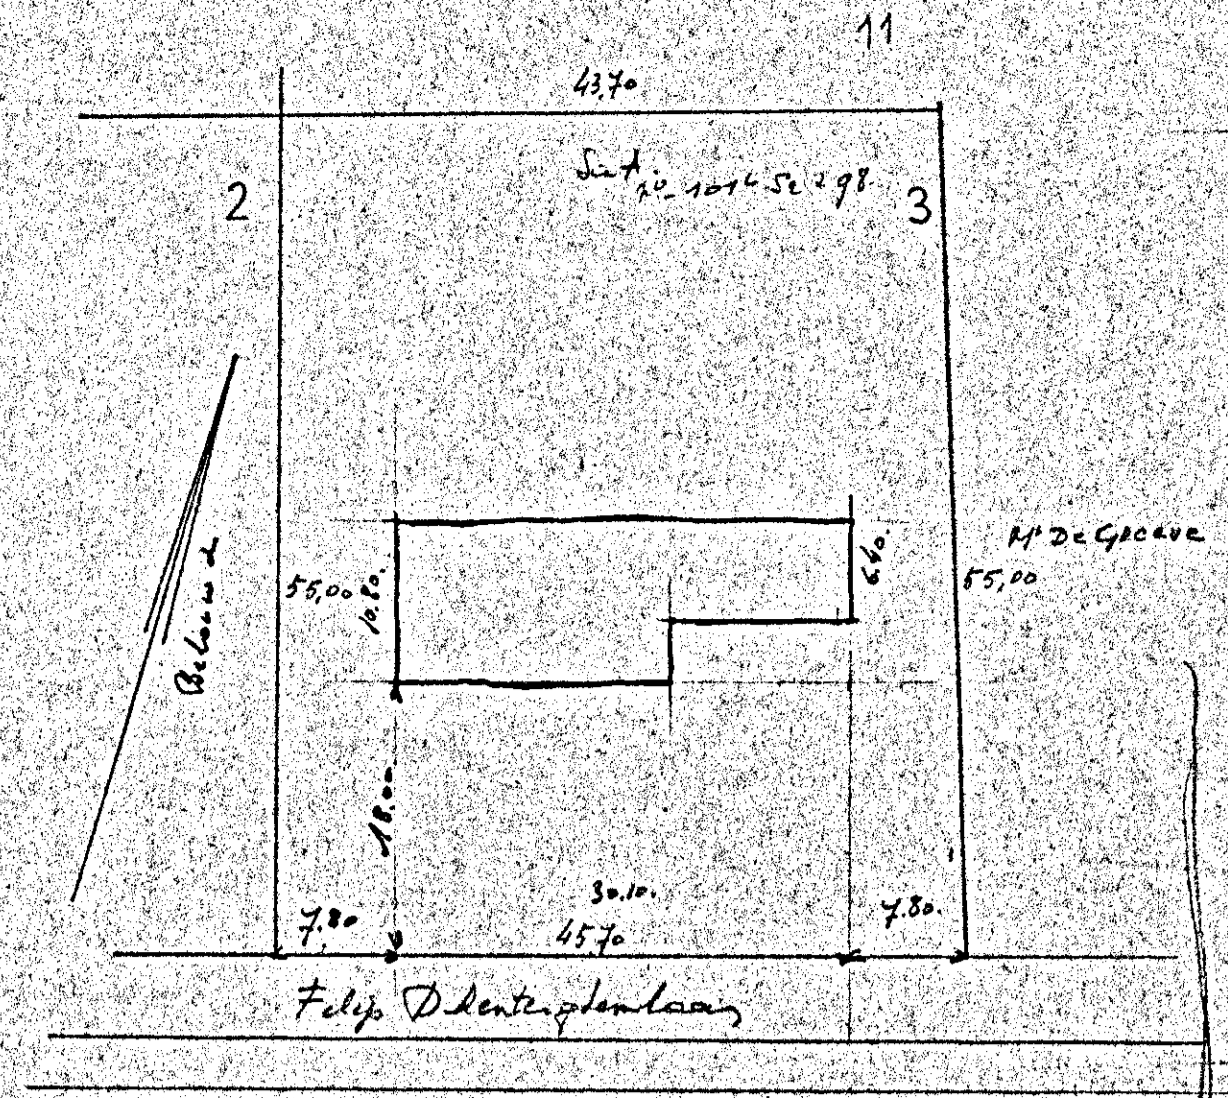


PROV. OOST-VLAANDEREN  
GEMEENTE DEURLE


ONTWERP VAN EEN WONING  
TE DEURLE  
FILIP DEHENTERCHEMELAAN  
SIE A. DEEL N° 1014, 82 a 98

VOOR : M<sup>r</sup> & M<sup>l</sup>e WERNER MINNE  
J. CACNIESTR  
LAUVE

DE EIGENAAR DE ONDERNEMER DE ARCHITECT

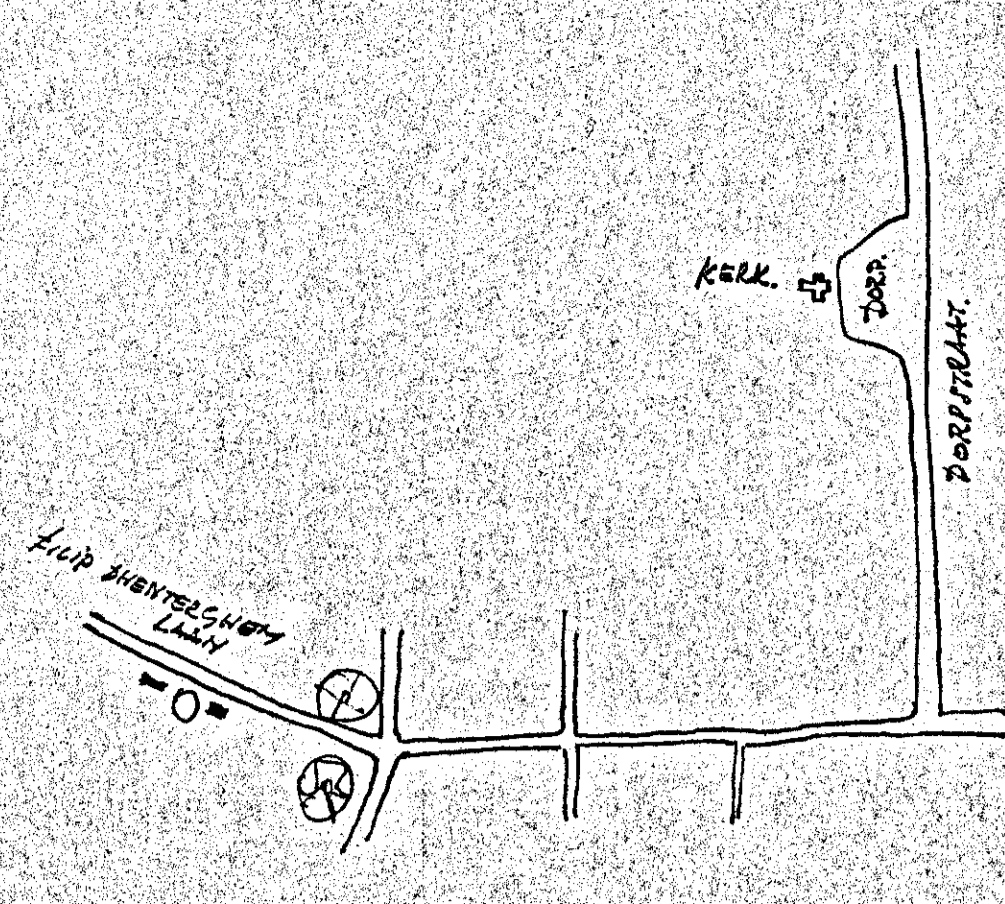

NOORD GEVEL

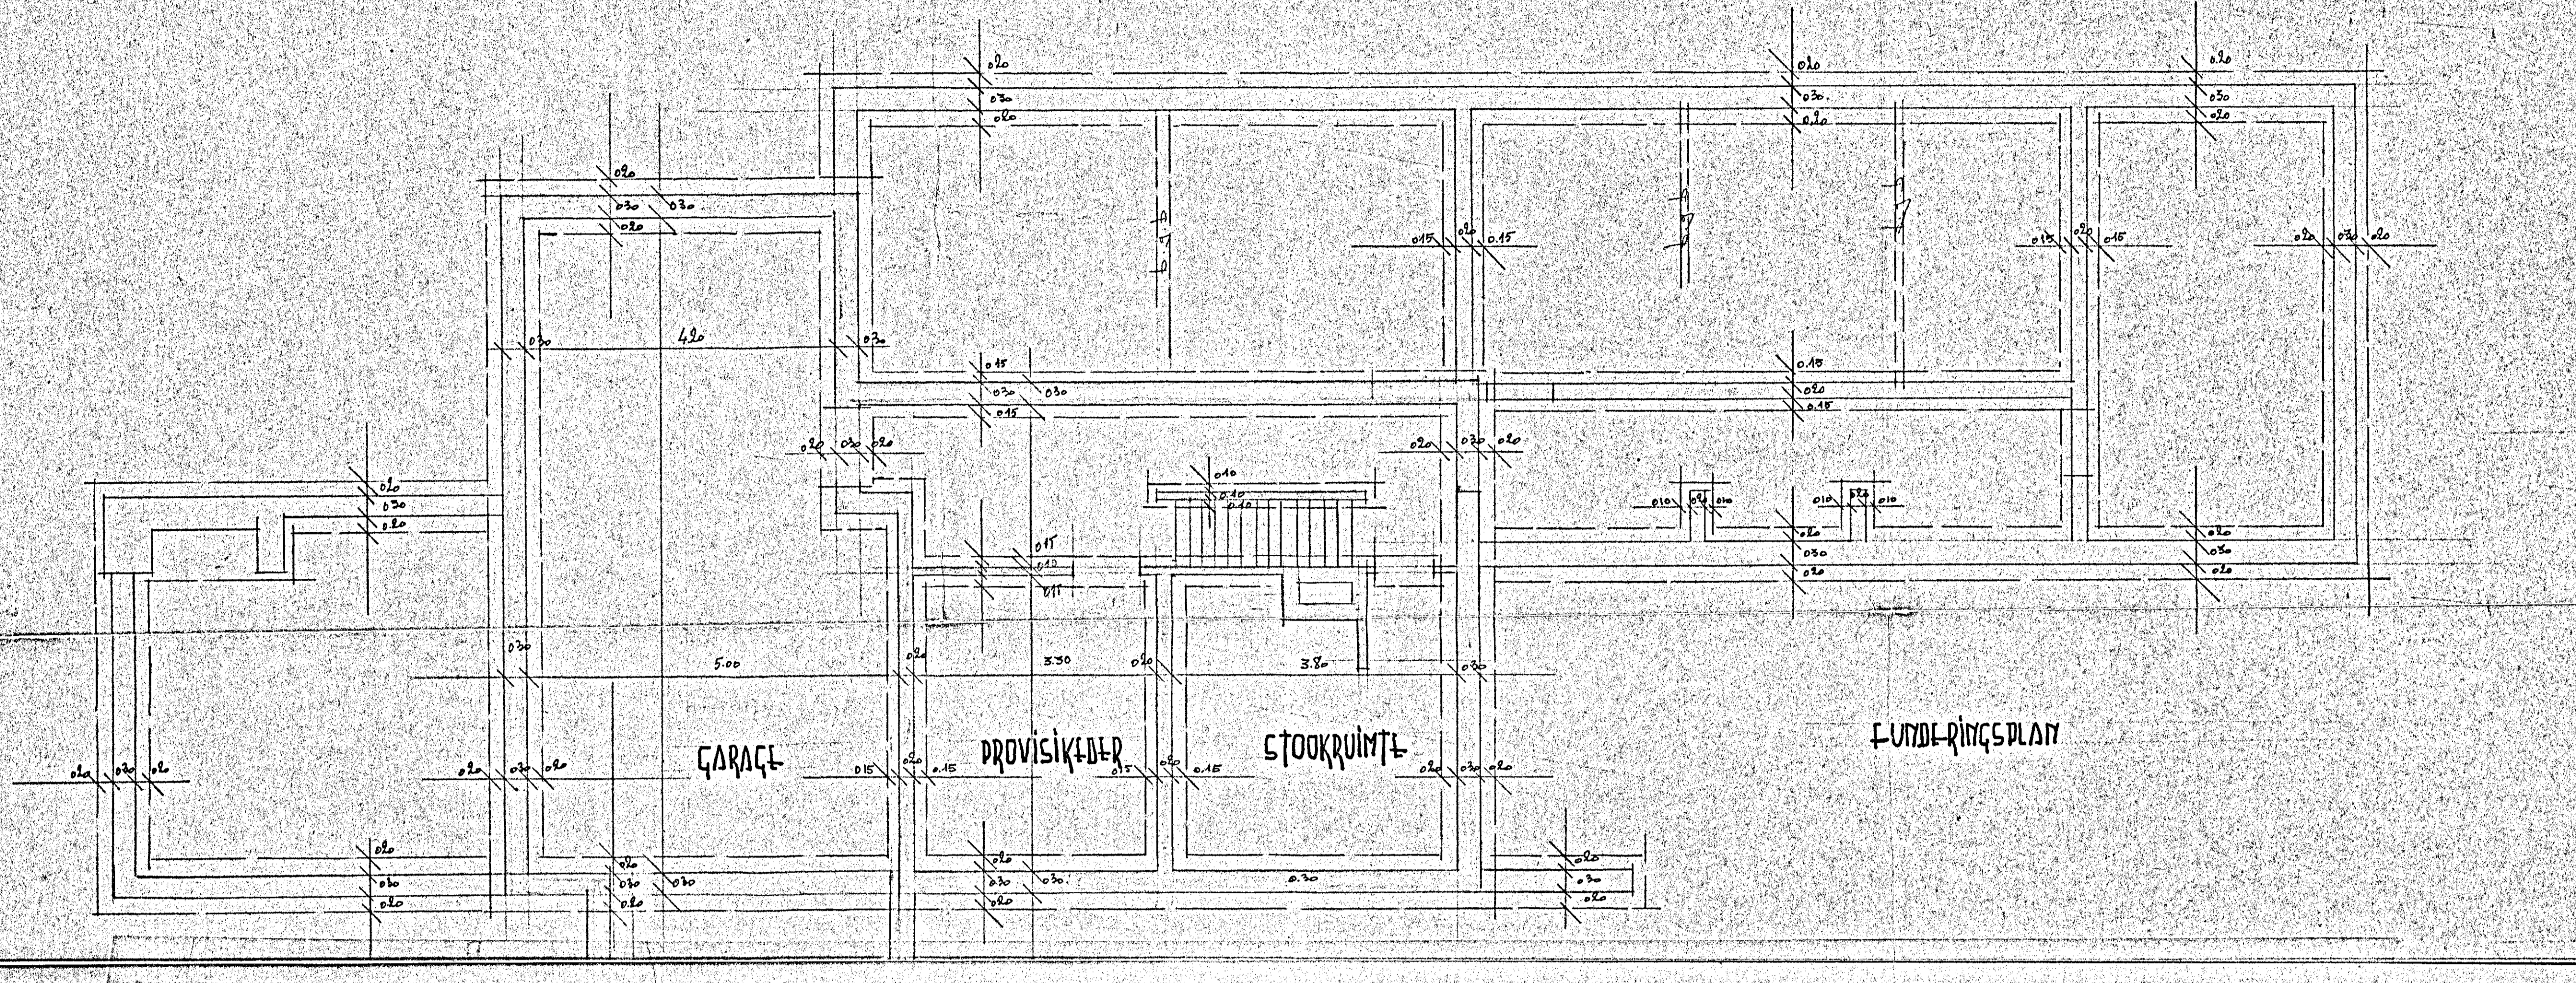


GARAGE

PROVISIEKAMER

STOOKRUIMTE

FUND. RIJSGELAT

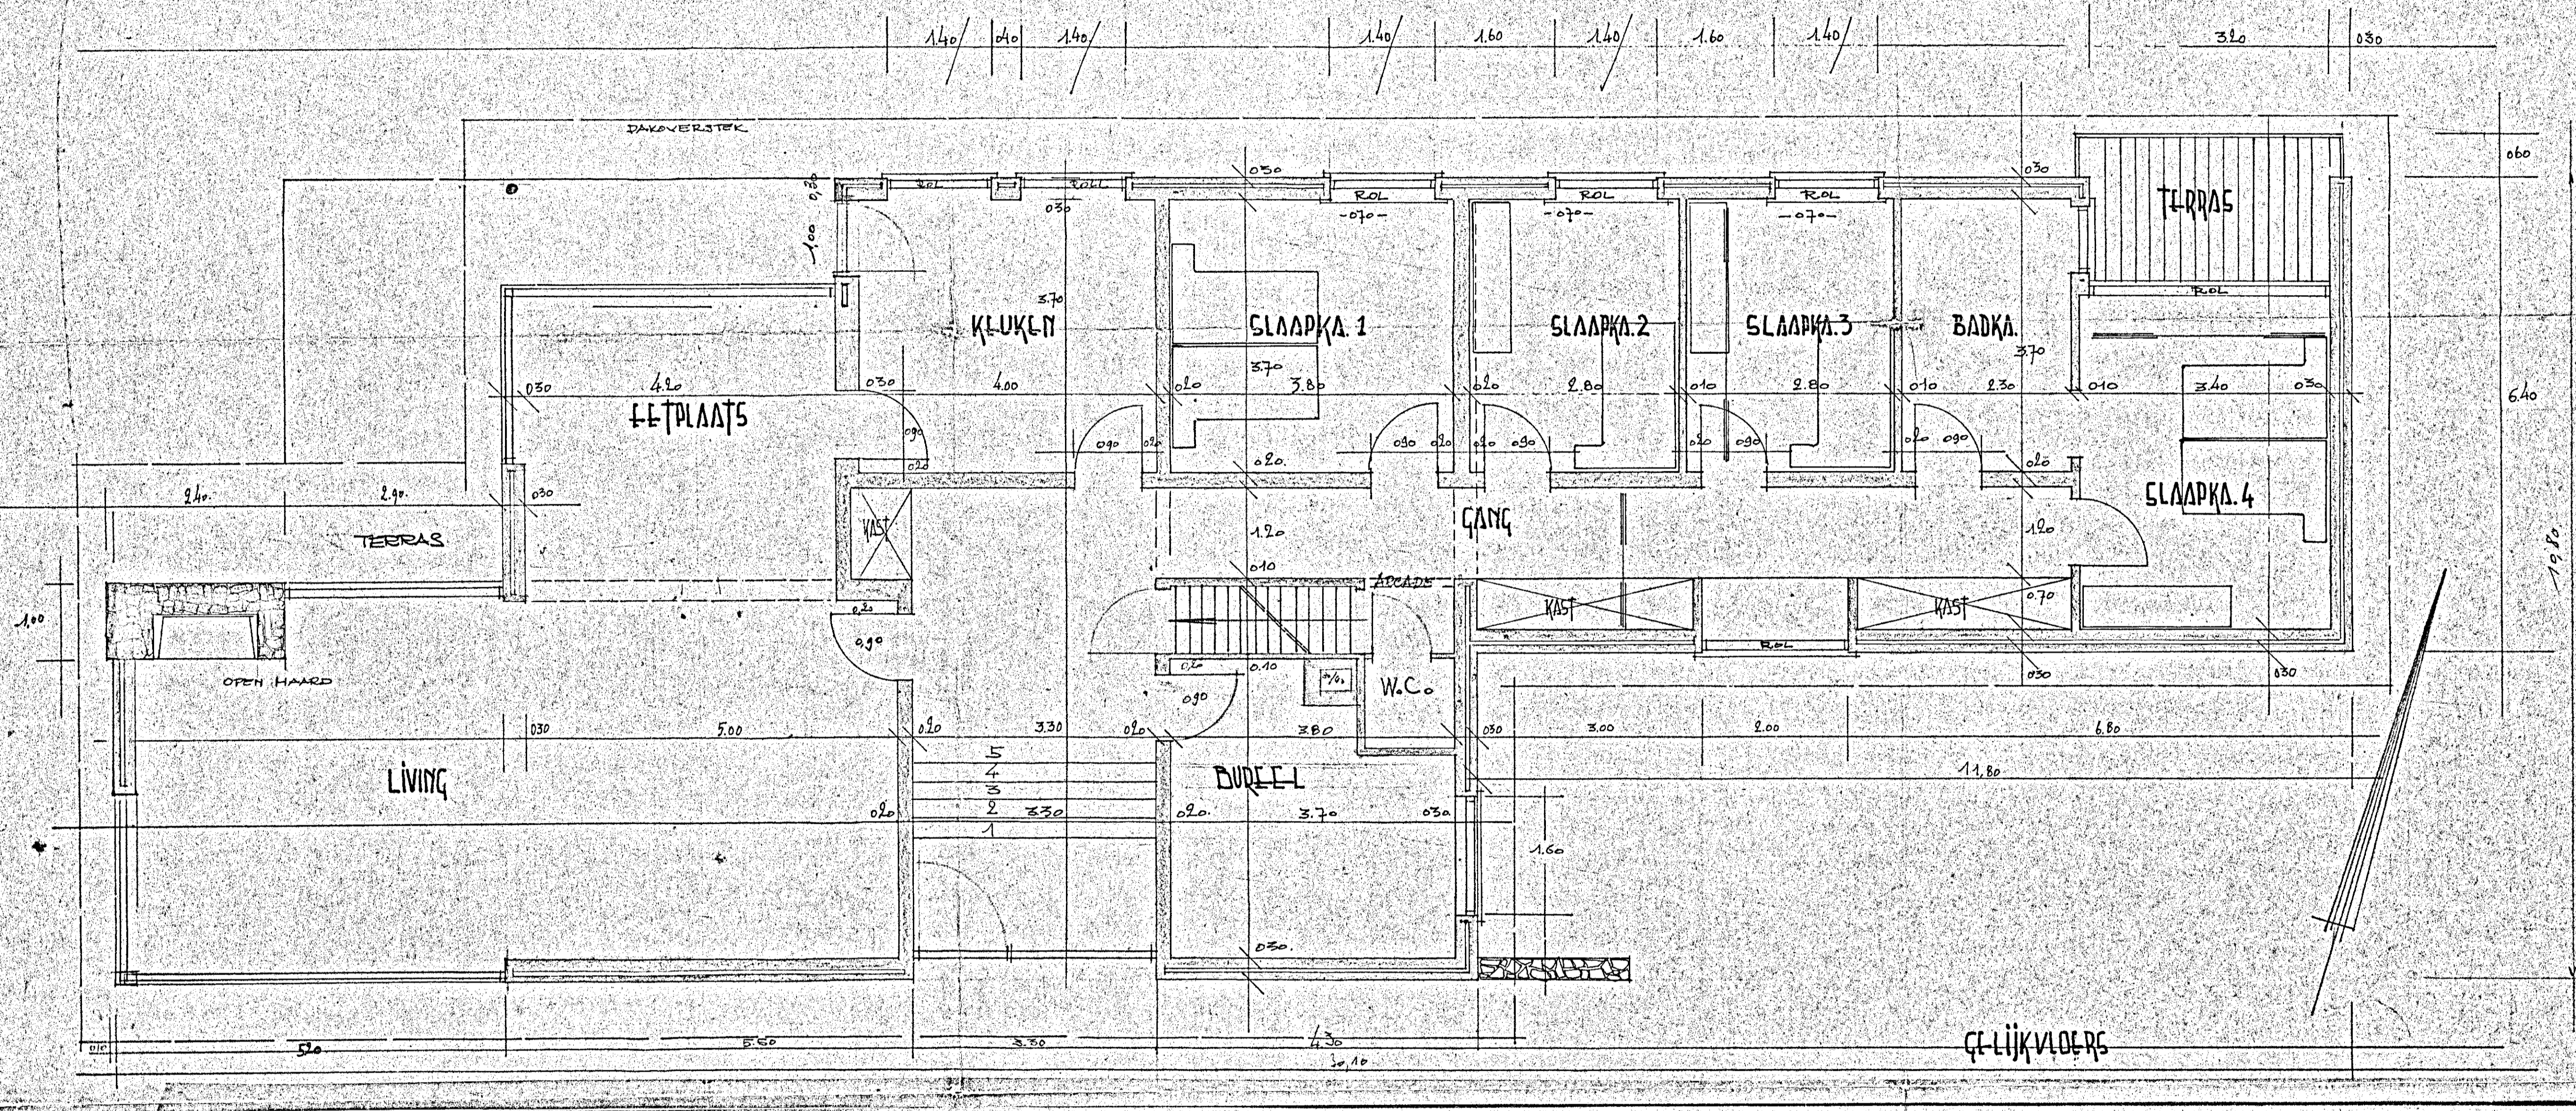

LIVING

KITCHEN

DINING

GANG

BADKA


SLEEPKAMER 1

SLEEPKAMER 2


SLEEPKAMER 3

SLEEPKAMER 4


E-LIJKVLOER

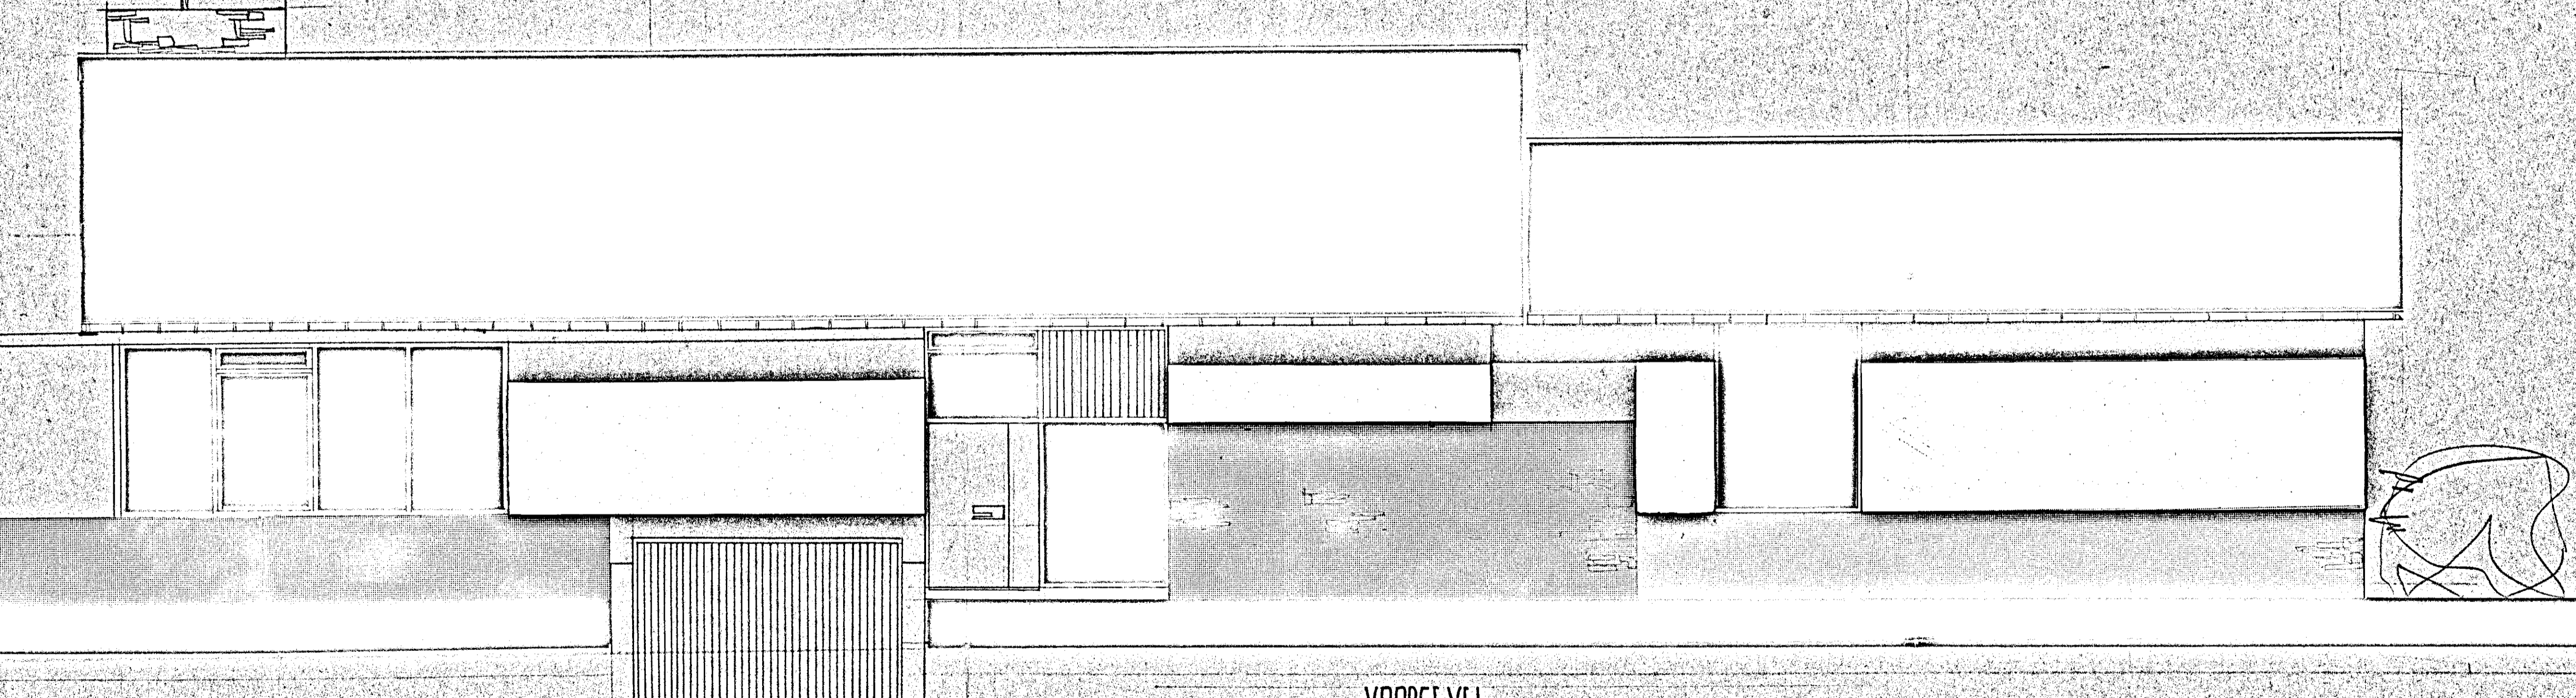

VOORGEVEL

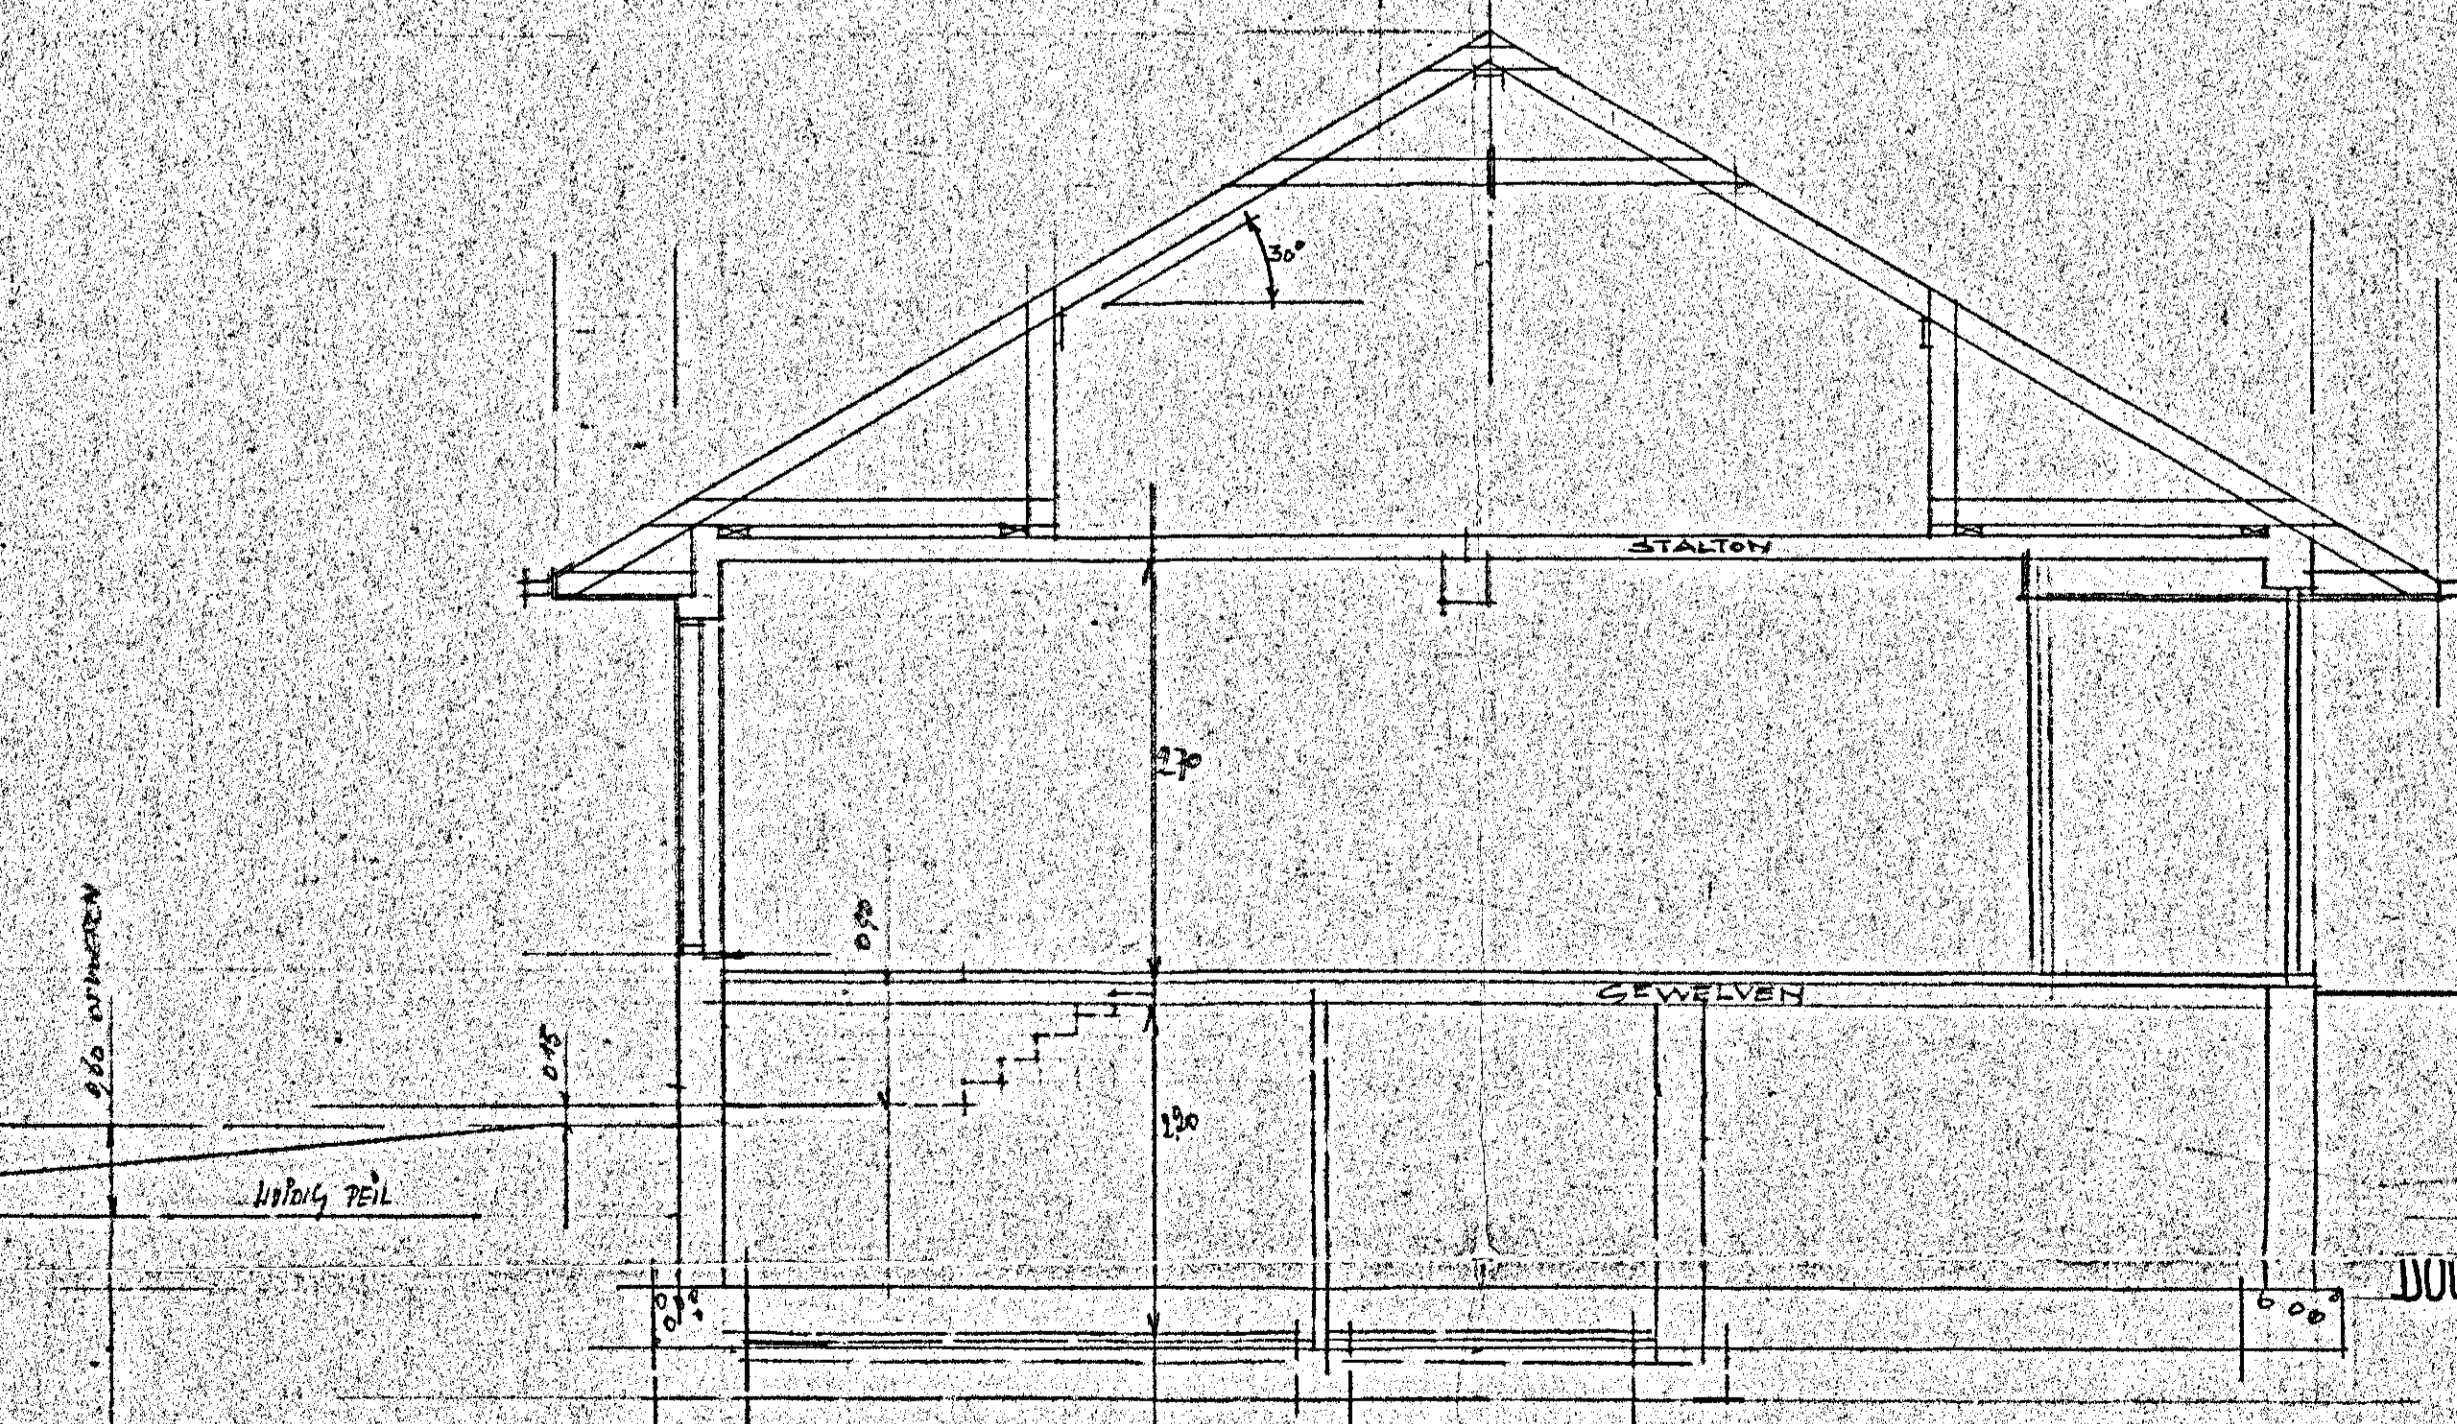

WEST GEVEL

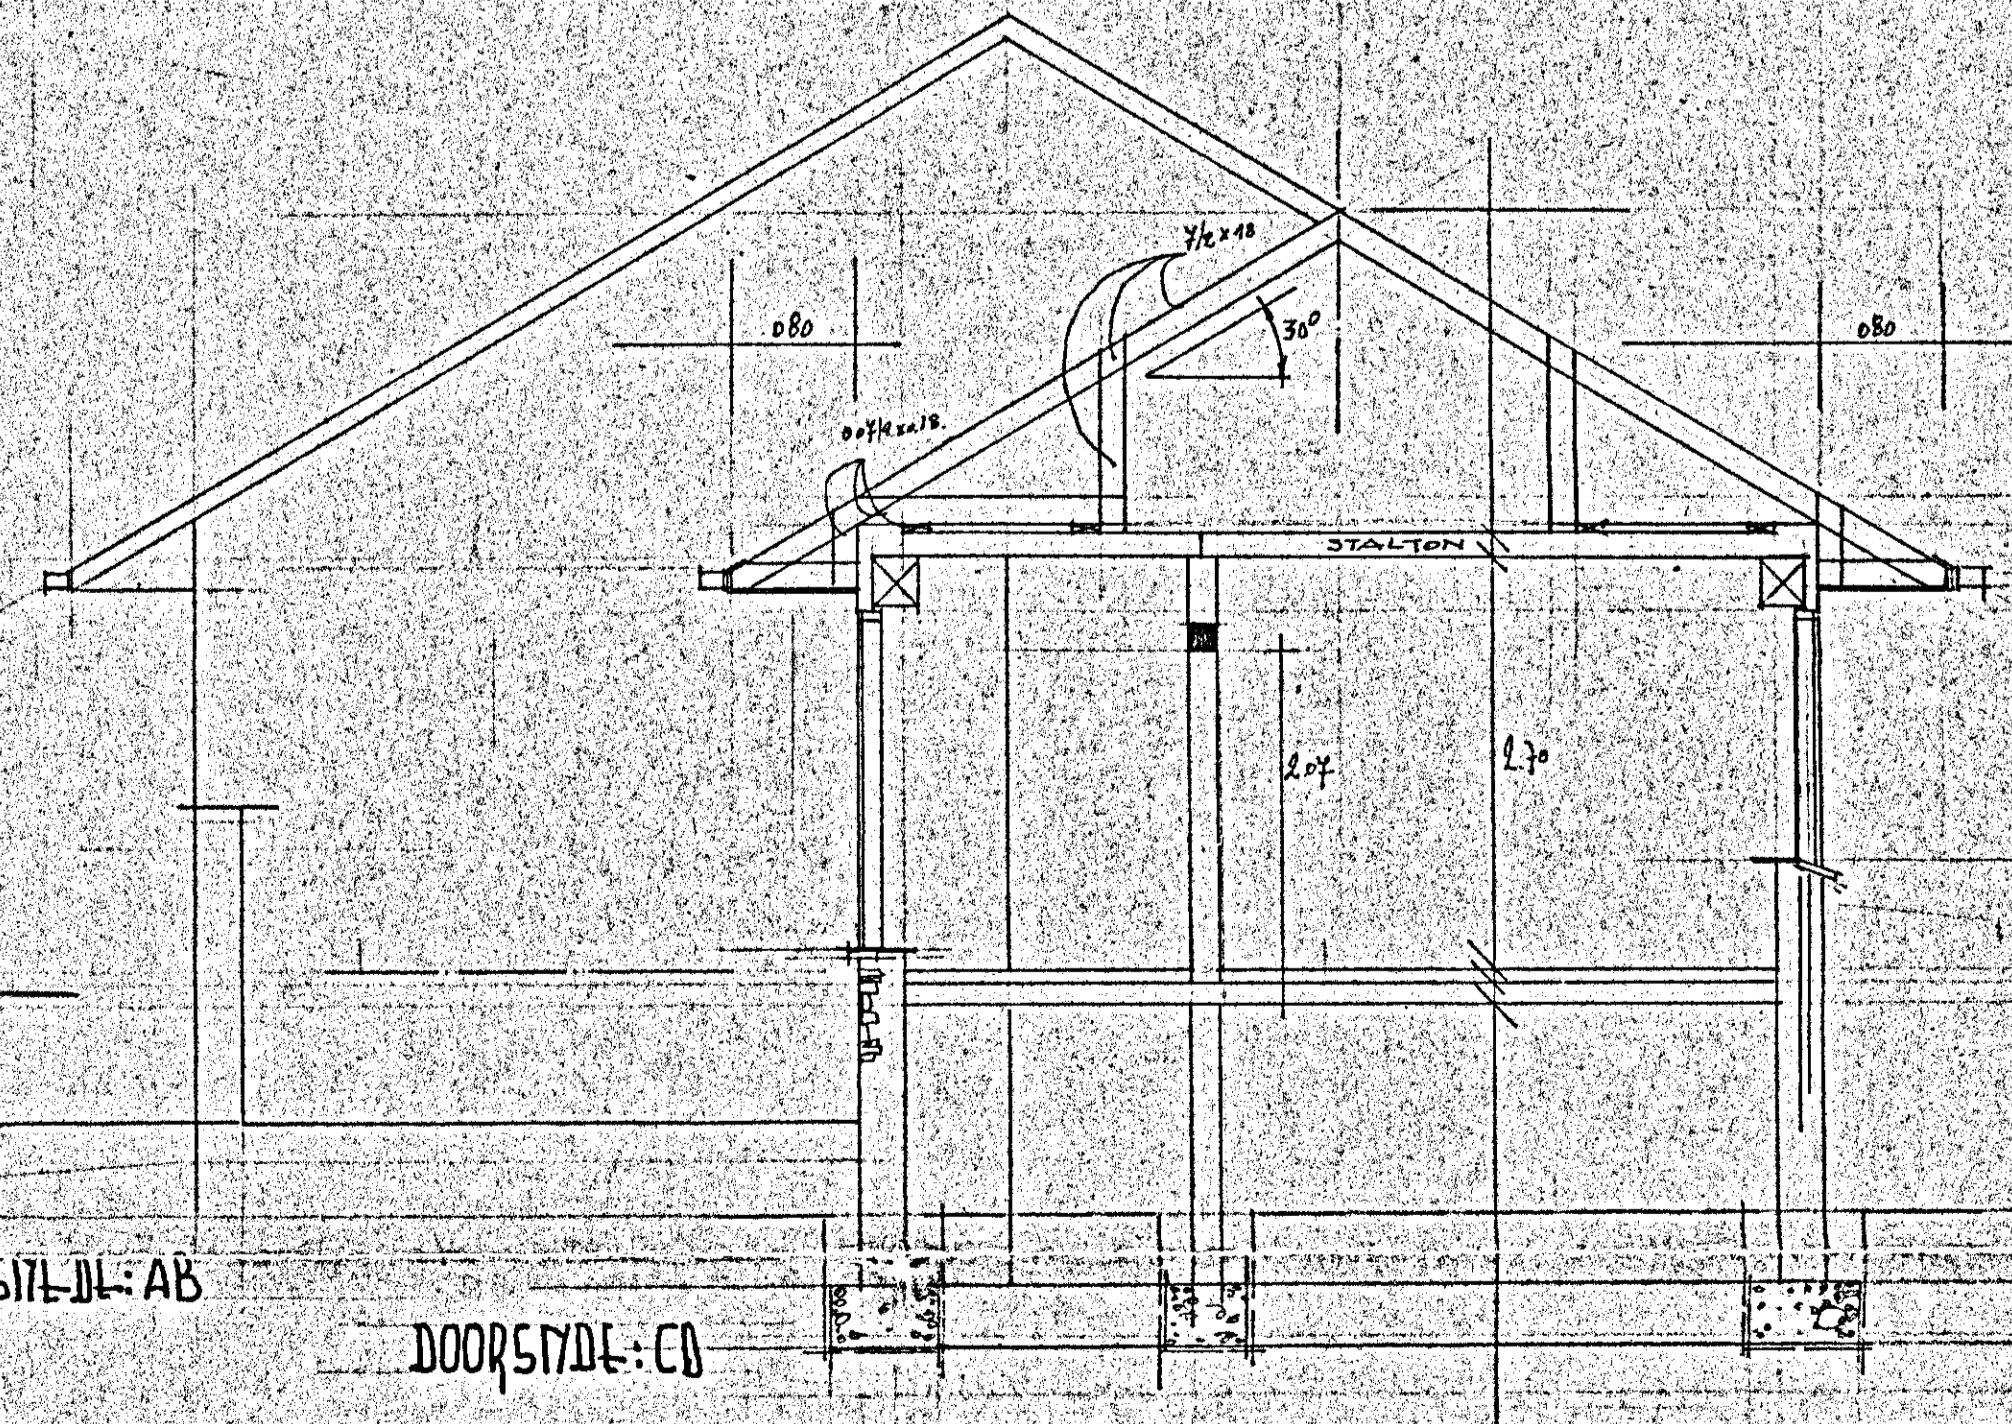

OOST GEVEL