


DOORSNEDE (schaal 5 %)

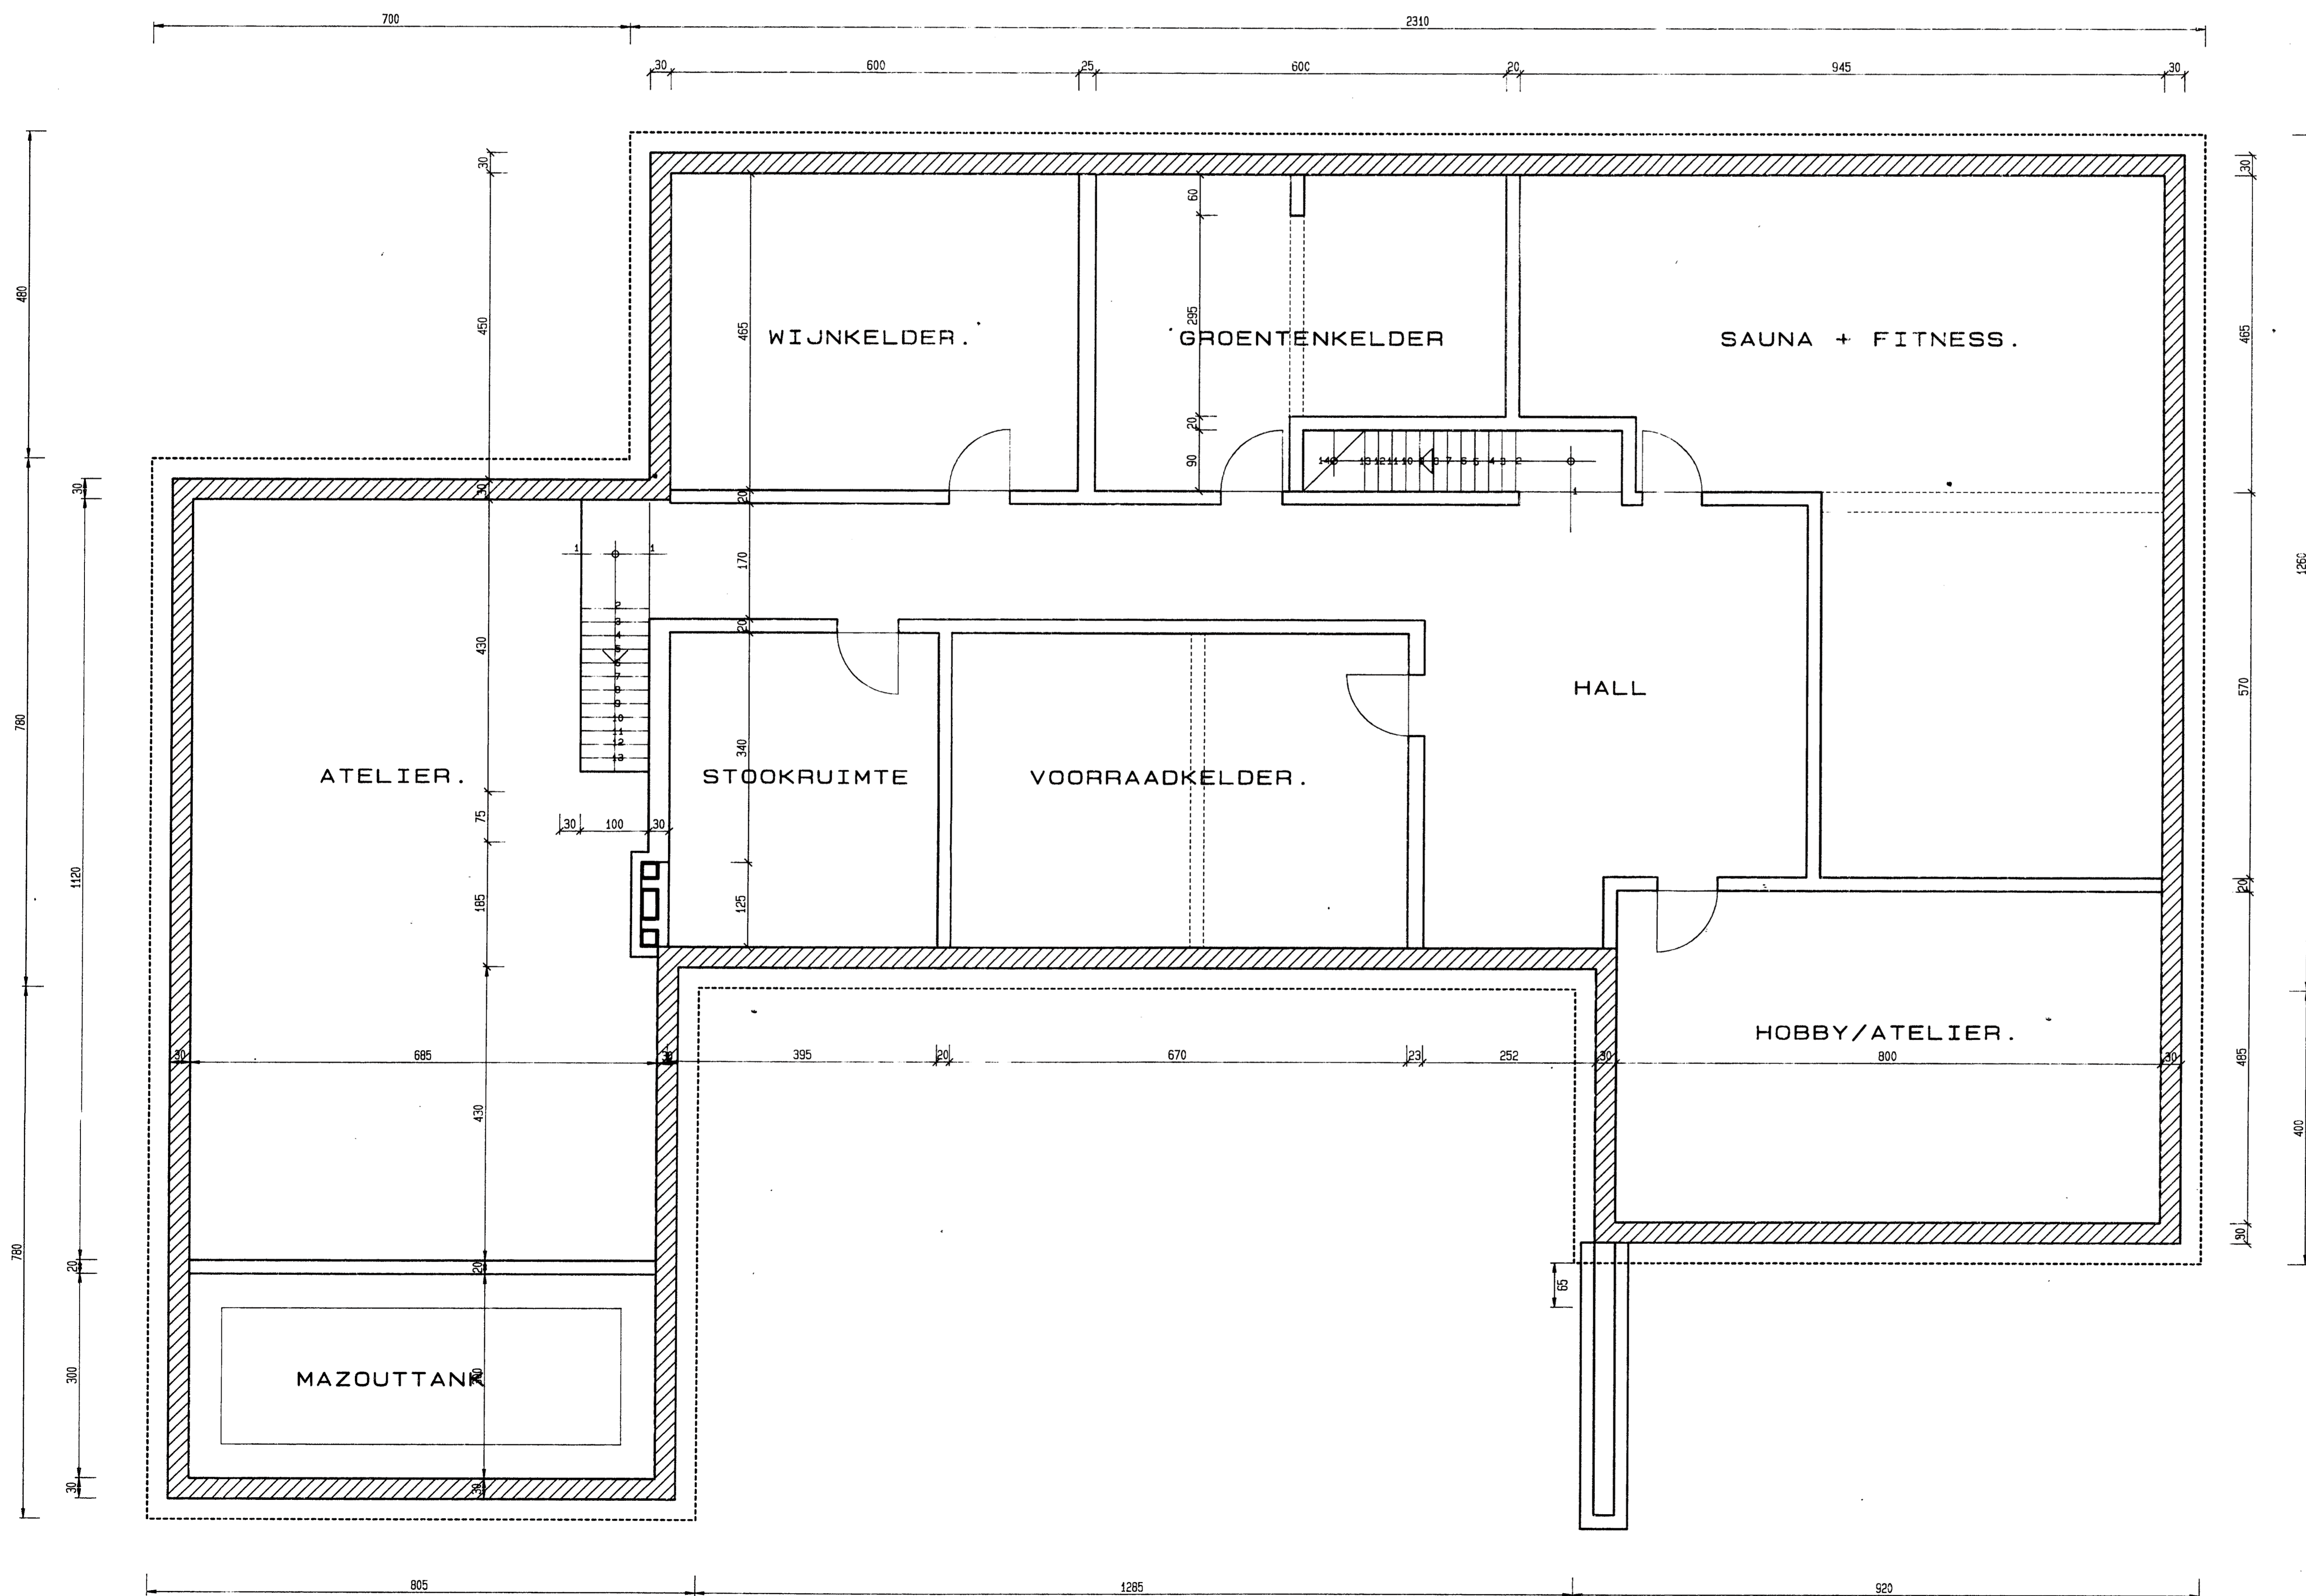

KELDERPLAN. (schaal 2 %)

STUDIEBUREAU HERMAN FRAEYE ingenieur a.i.g.			
ANTWERPSE STEENWEG 587		9040 - GENT (SINT-AMANDSBERG)	
TELEFOON (09) 2281753		TELEFAX (09) 2280658	
BETREFT	EENGEZINSWONING		
BOUWPLAATS	Broekstraat S.M.L.		
BOUWHEER	[REDACTED]		
ARCHITECT	[REDACTED]		
AANNEMER	[REDACTED]		
BEREKEND DOOR	H.F.	DOSSIER	PLAN NUMMER
BETEKEND DOOR	H.F.	OPP.	SCHAAL
WABEZIEN DOOR	PHJUS	DATUM	05.02.1994
BENAMING PLAN :			
K E L D E R P L A N .			
INDEX		WIJZIGINGEN	
A			
B			
C			
D			
LEGENDE :			
BETONKWALITEIT	:	minimale karakteristieke waarde na 28 dagen = 30 N/mm ²	
STAALKWALITEIT	:	ALLES (staven en buigels) in SE 40 b	
ONDERWAPENING	:		
BOVENWAPENING	:		