


SCHOUW
5,5 m

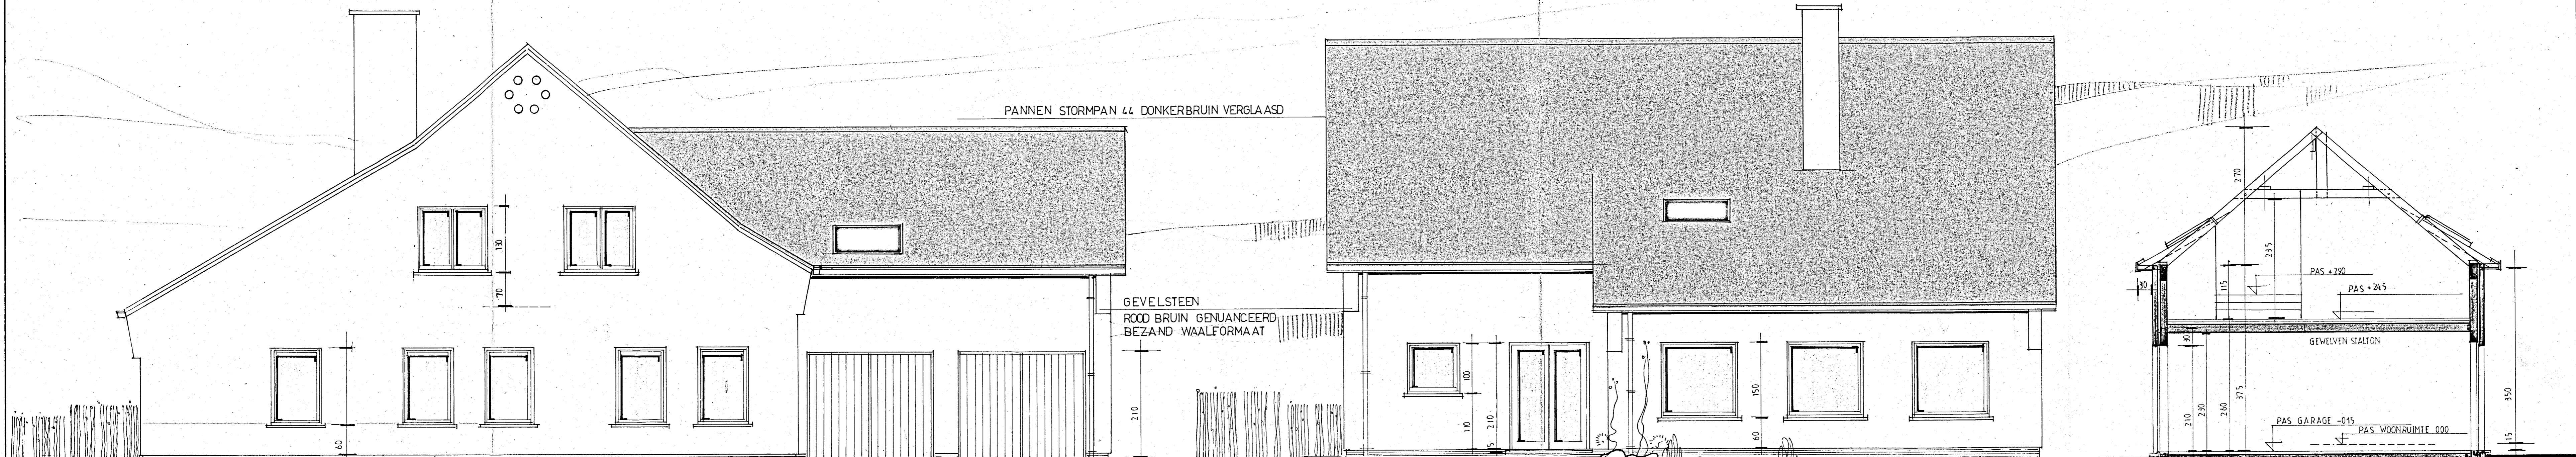

PANNEN STORMPAN 44 DONKERBRUIN VERGLAASD


GEVELSTEEN
ROOD BRUIN GENUANCEERD
BEZAND WAALFORMAAT

VOORGEVEL ZUID-OOST
230


PLINT MANGAAN GEVELSTEEN WAALFORMAAT

ZIJGEVEL LINKS ZUID-WEST

DOORSNEDE BB GARAGE
BU UITVOERING ZIE DETAIL 5%

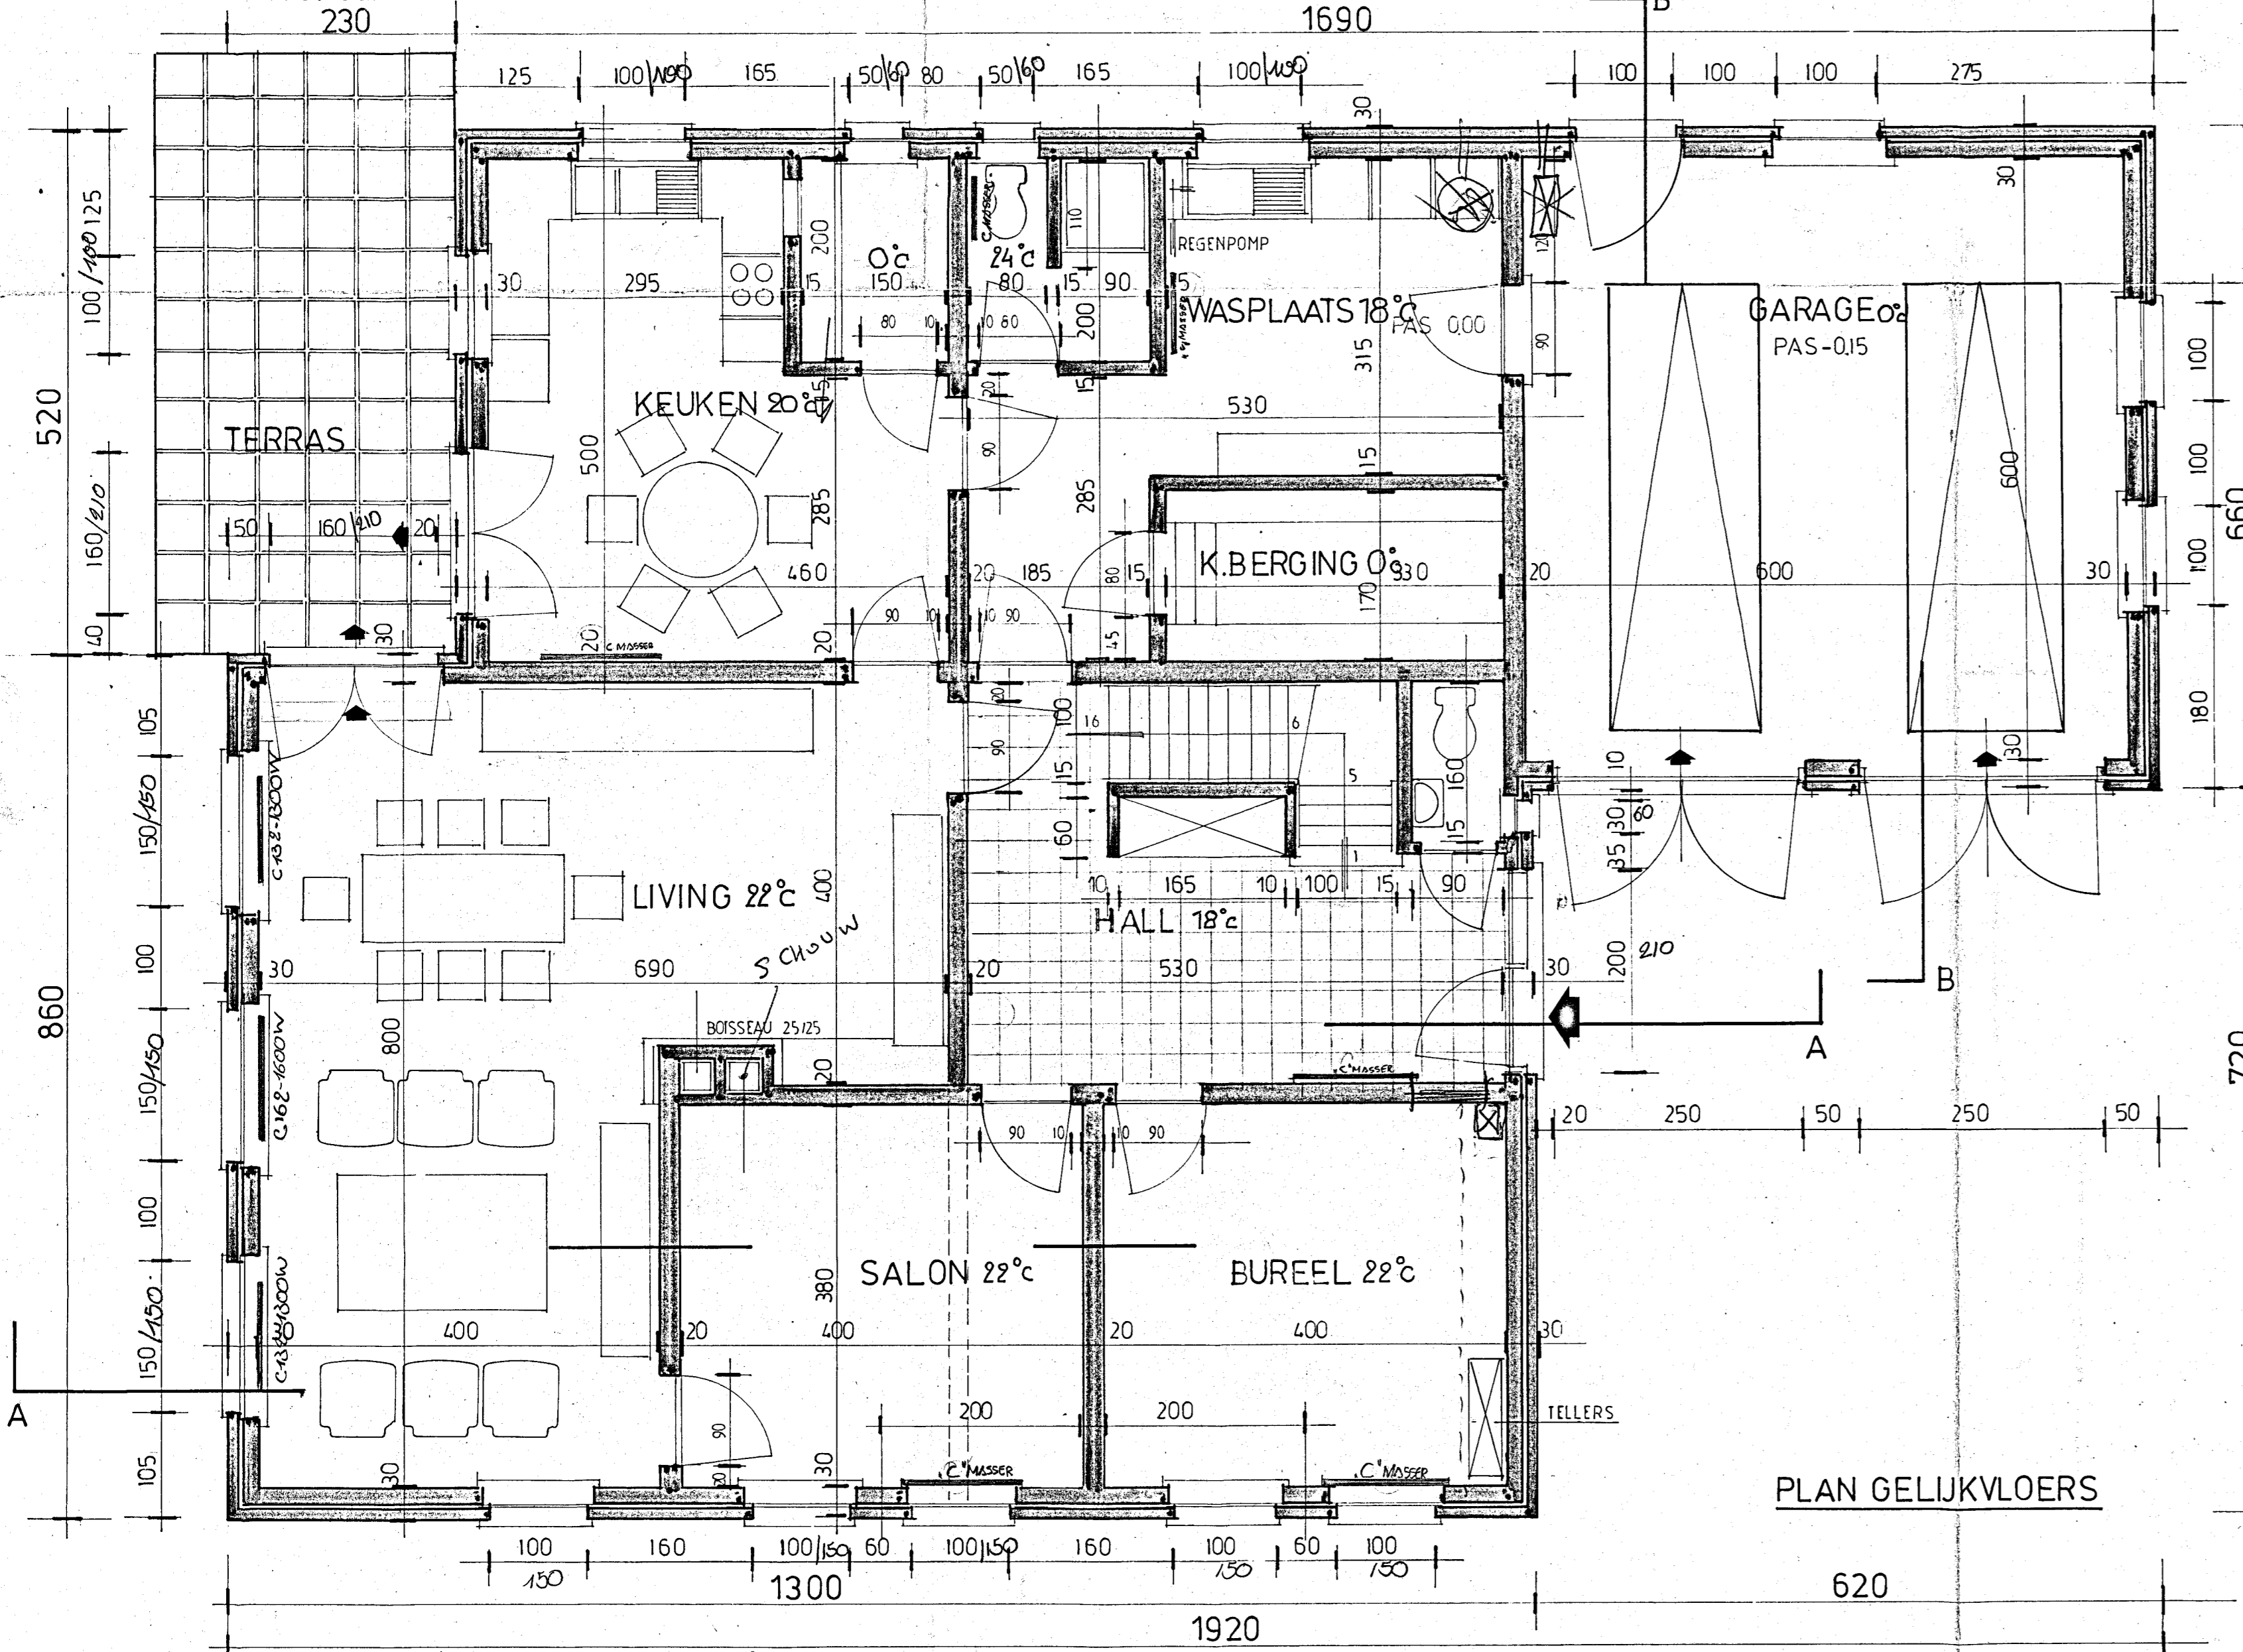

PLAN GELIJKVLOERS

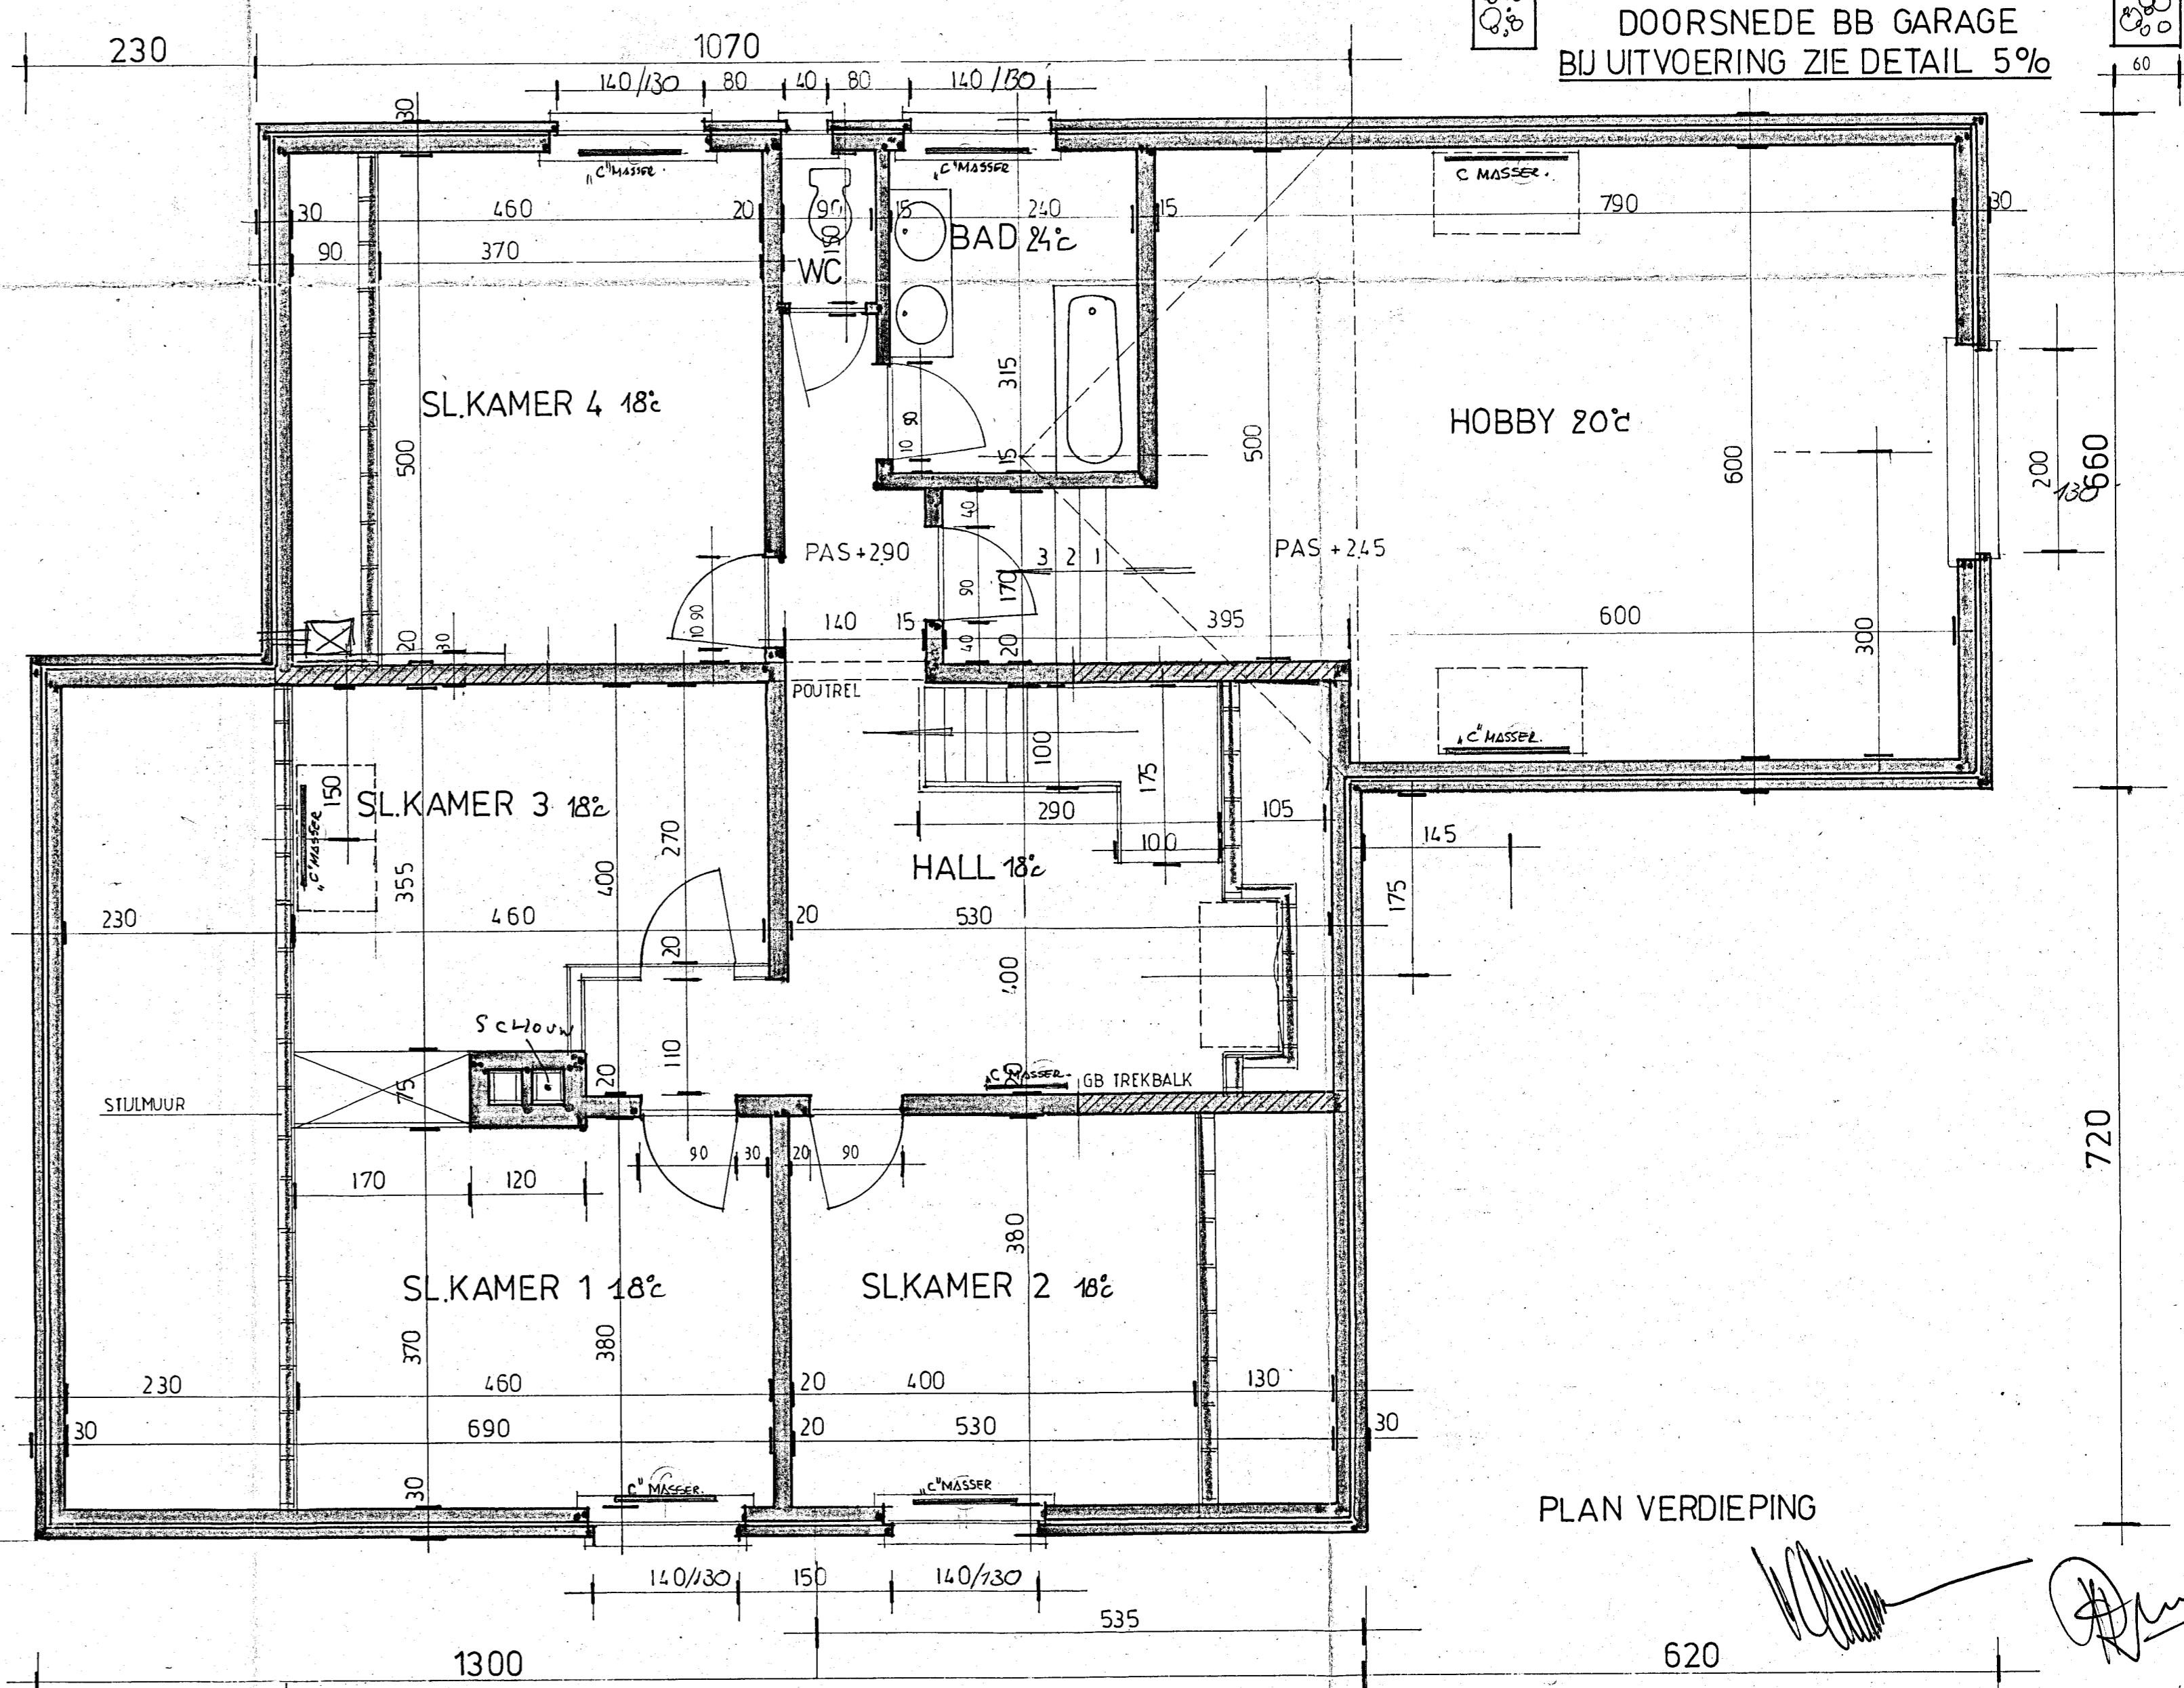

PLAN VERDIEPING

Handwritten signature and initials.