GEMEENTE ST DENIJS-WESTREM.

ONTWERP TOT HET BOUWEN VAN EEN BUNGALOW MET GARAGE VOOR REKENING VAN

WONENDE TE GENT. VOSKENSLAAN. Nº 252.

OP ZIJN GROND GELEGEN TE ST DENIJS-WESTREM. RIDDER DE GHELLINCKLAAN. SECTIE D. Nº 331 V.

PLANS-GEVELS EN SNEDE:
SCHAAL: 0.02 M.P.M.

Georges VANDE CASPEELE
ARCHITEKT
P. C. 1360.60 - Nr. P. R. O. V. 103
L. Tezwellaan, 23
Tel. 250404 - GENTBRUGGE

OPGEMAAKT TE GENTBRUGGE, DEN 20 MAART 1961.
DE ARCHITECT.

PROV. REG. O.VL. Nº 183.
DE EIGENAAR.

DE AANNEMER.

ZIJGEVEL-LINKS.

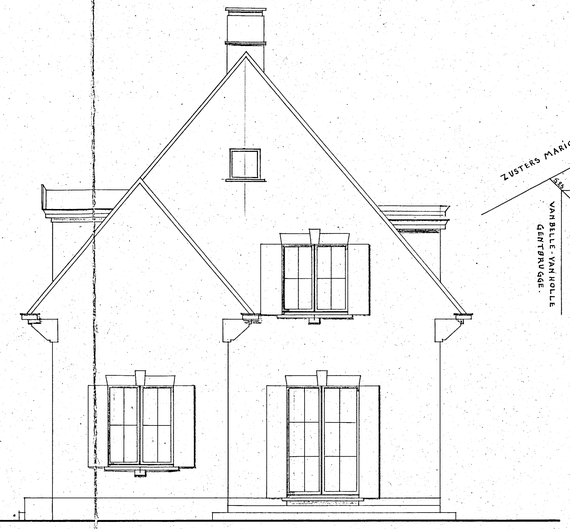

ACHTERGEVEL.

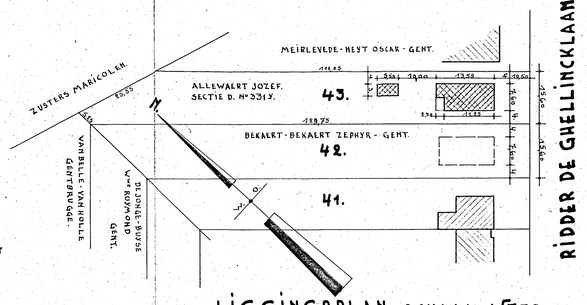

LIGGINGSPLAN. SCHAAL: 1/750.

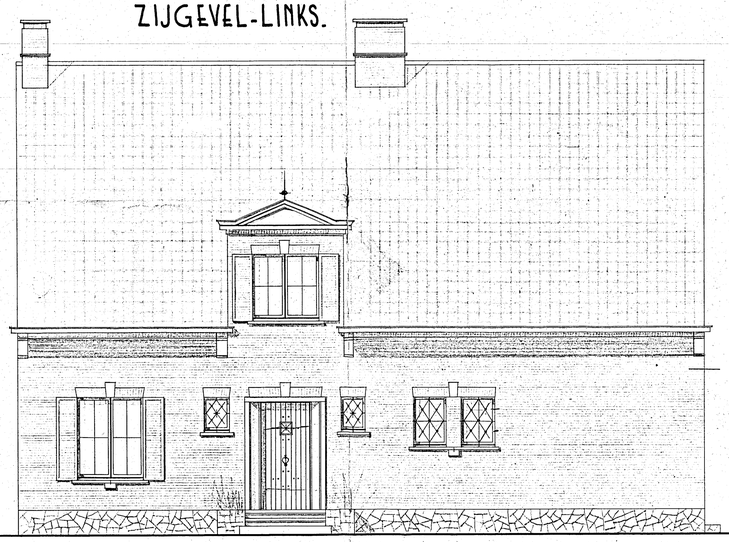

ZIJGEVEL. RECHTS.

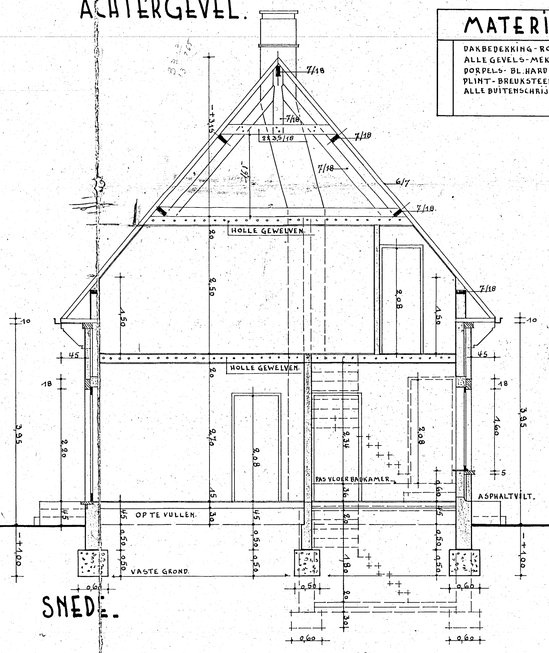

SNEDE.

VOORGEVEL.

MATERIALEN.

DAKBEDEKKING - RODE PANNEN.
ALLE GEVELS - MEKAN. SCHELDESTEEN.
DORPELS - BL. HARDSTEEN.
PLINT - BRUINSTEEN.
ALLE BUITENSCHRIJNWERK - WIT GEVERFD.

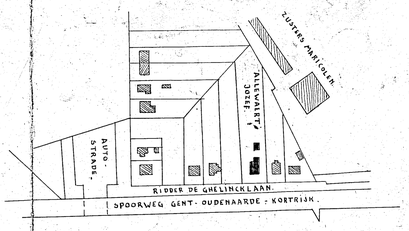

UITTREKSEL GEMEENTEPLAN.

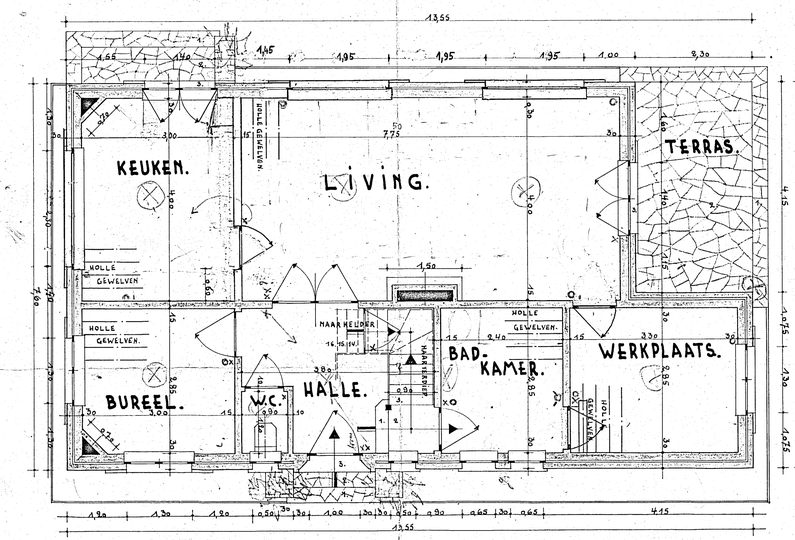

PLAN GELIJKVLOERS.

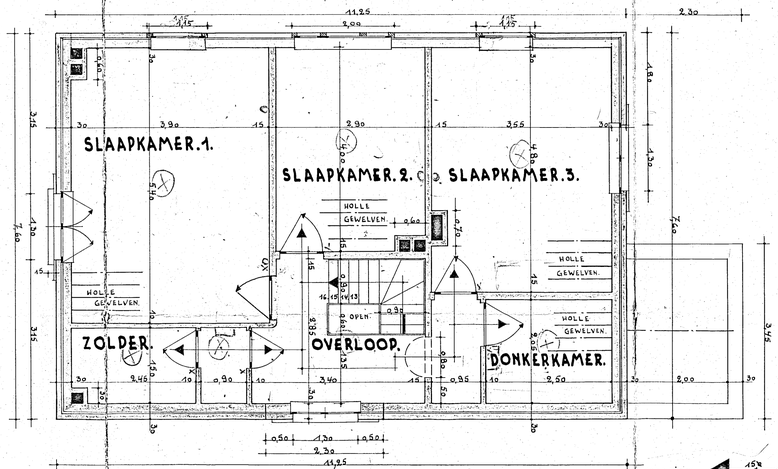

PLAN VERDIEPING.

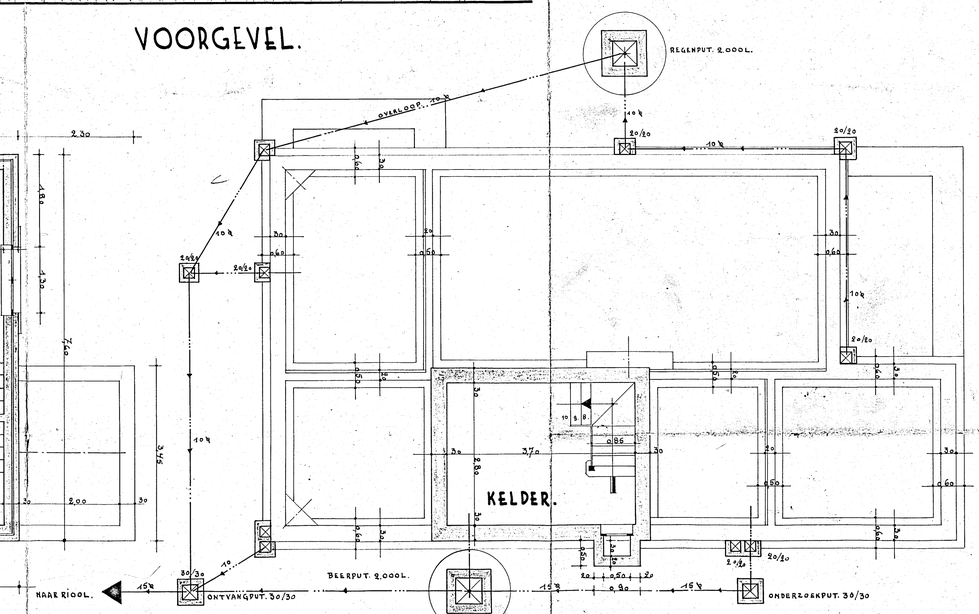

PLAN KELDER EN FONDERING.