


- enkel stopcontact
- dubbel stopcontact
- 3-dubbel stopcontact
- voeding toestellen
- schakelaar
- schakelaar met verklikkerlicht
- distributie
- telefoon
- parlofoon met videoscherm
- inbouwbox
- voeding 220v
- spotverlichting 12v
- wandarmatuur
- wandarmatuur inbouw
- TL-verlichting
- led-nacht verlichting
- dubbel geïsoleerd stopcontact buiten
- dubbel vloerstopcontact
- vloervoeding boxen
- voeding elektrische gordijnen
- voeding elektrische rolluiken
- alarmoog
- aanwezigheidsvoeler
- Warm water toevoer
- Afvoer sanitair
- Koud water toevoer
- Gasttoevoer

Alle afmetingen op de plannen zijn informatie en dienen volgens de uitvoering ter plaatse nagekeken te worden.
 Bij afwijkingen graag dit door te geven zodat de aanpassingen kunnen voorzien worden ivf de conceptplannen
 Alle technieken zijn ivf de inrichtingswerken
 Deze dienen nagekeken te worden door de uitvoerder volgens technische haalbaarheid
 In kader daarvan dienen alle nodige voorzorgen doorgevoerd te worden

INTERIEURBURO PEDRO VERHUE bvba

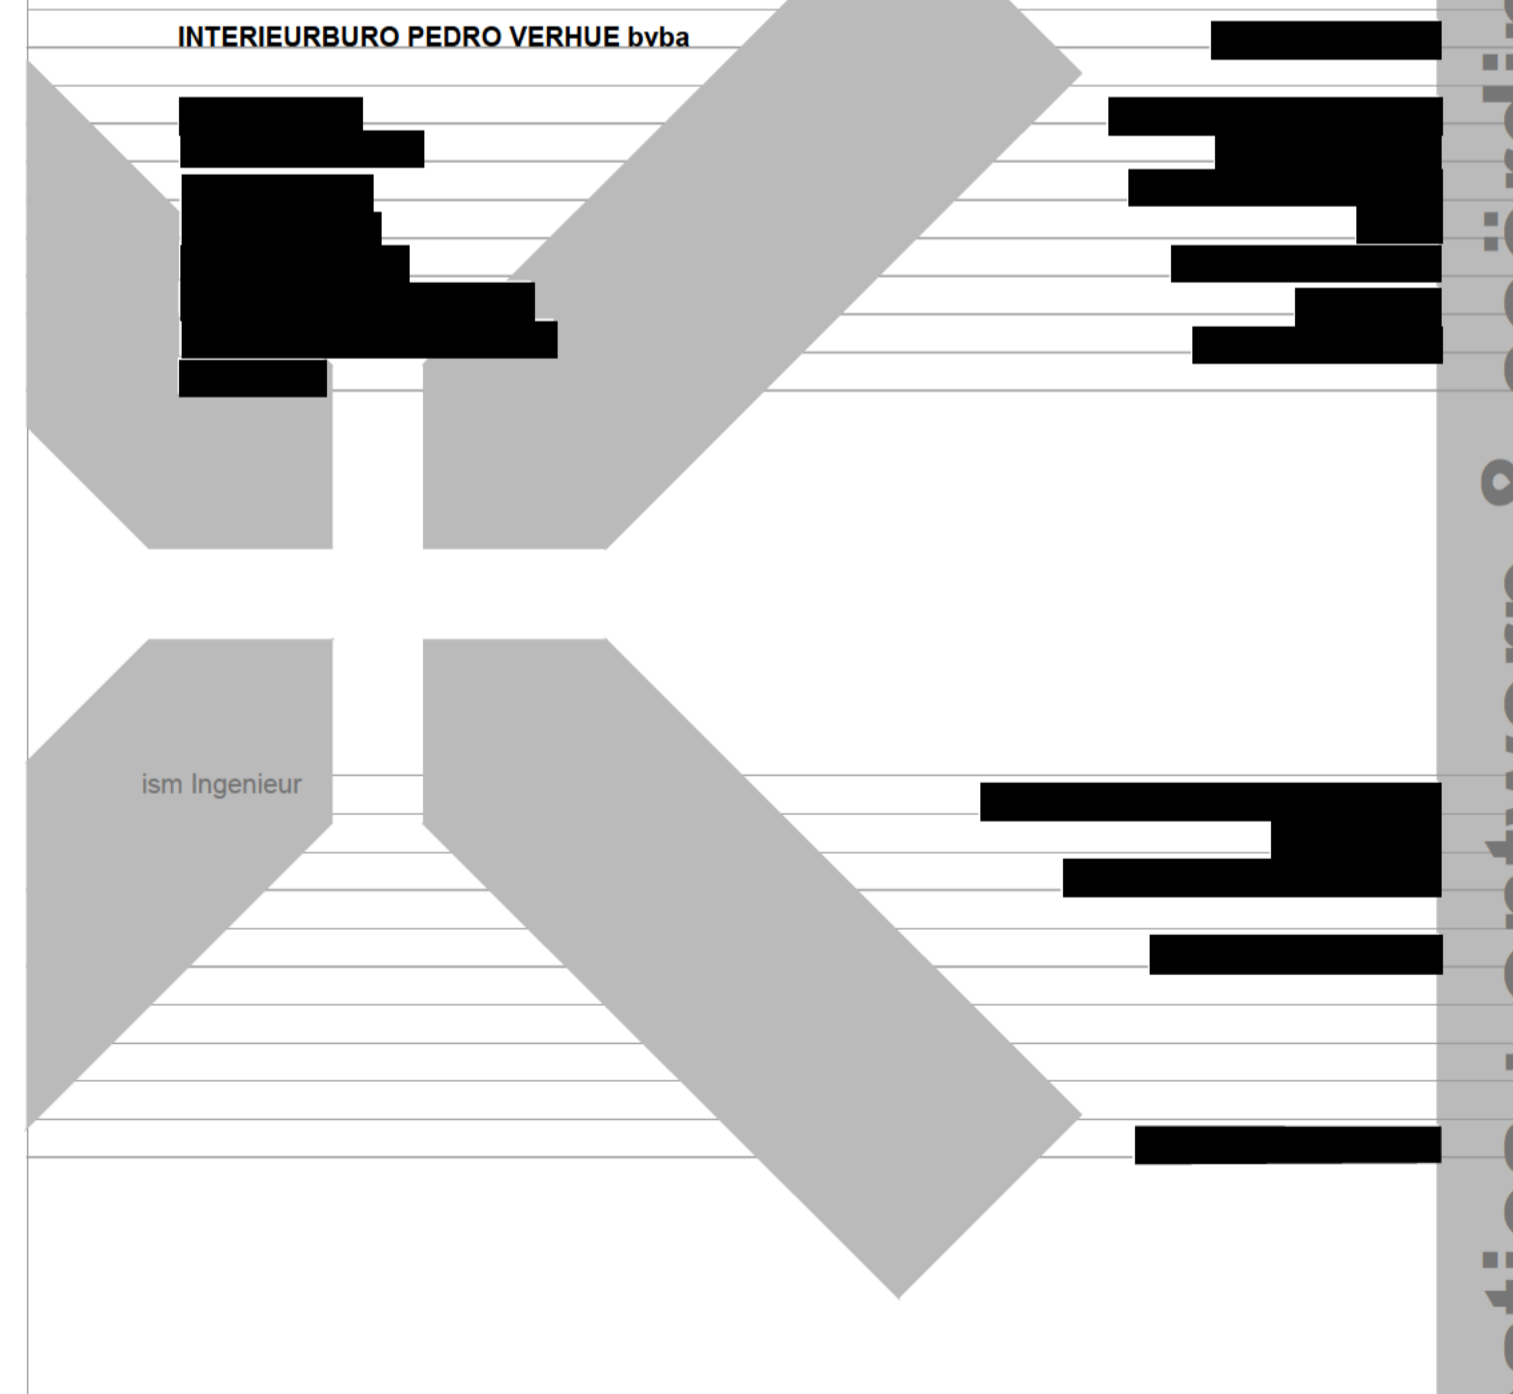


ism Ingenieur

ism met Architect

As-buitplan
Gelijkvloers

Plannummer / 1/1
Schaal / 1:50
Getekend / 01 juni 2017

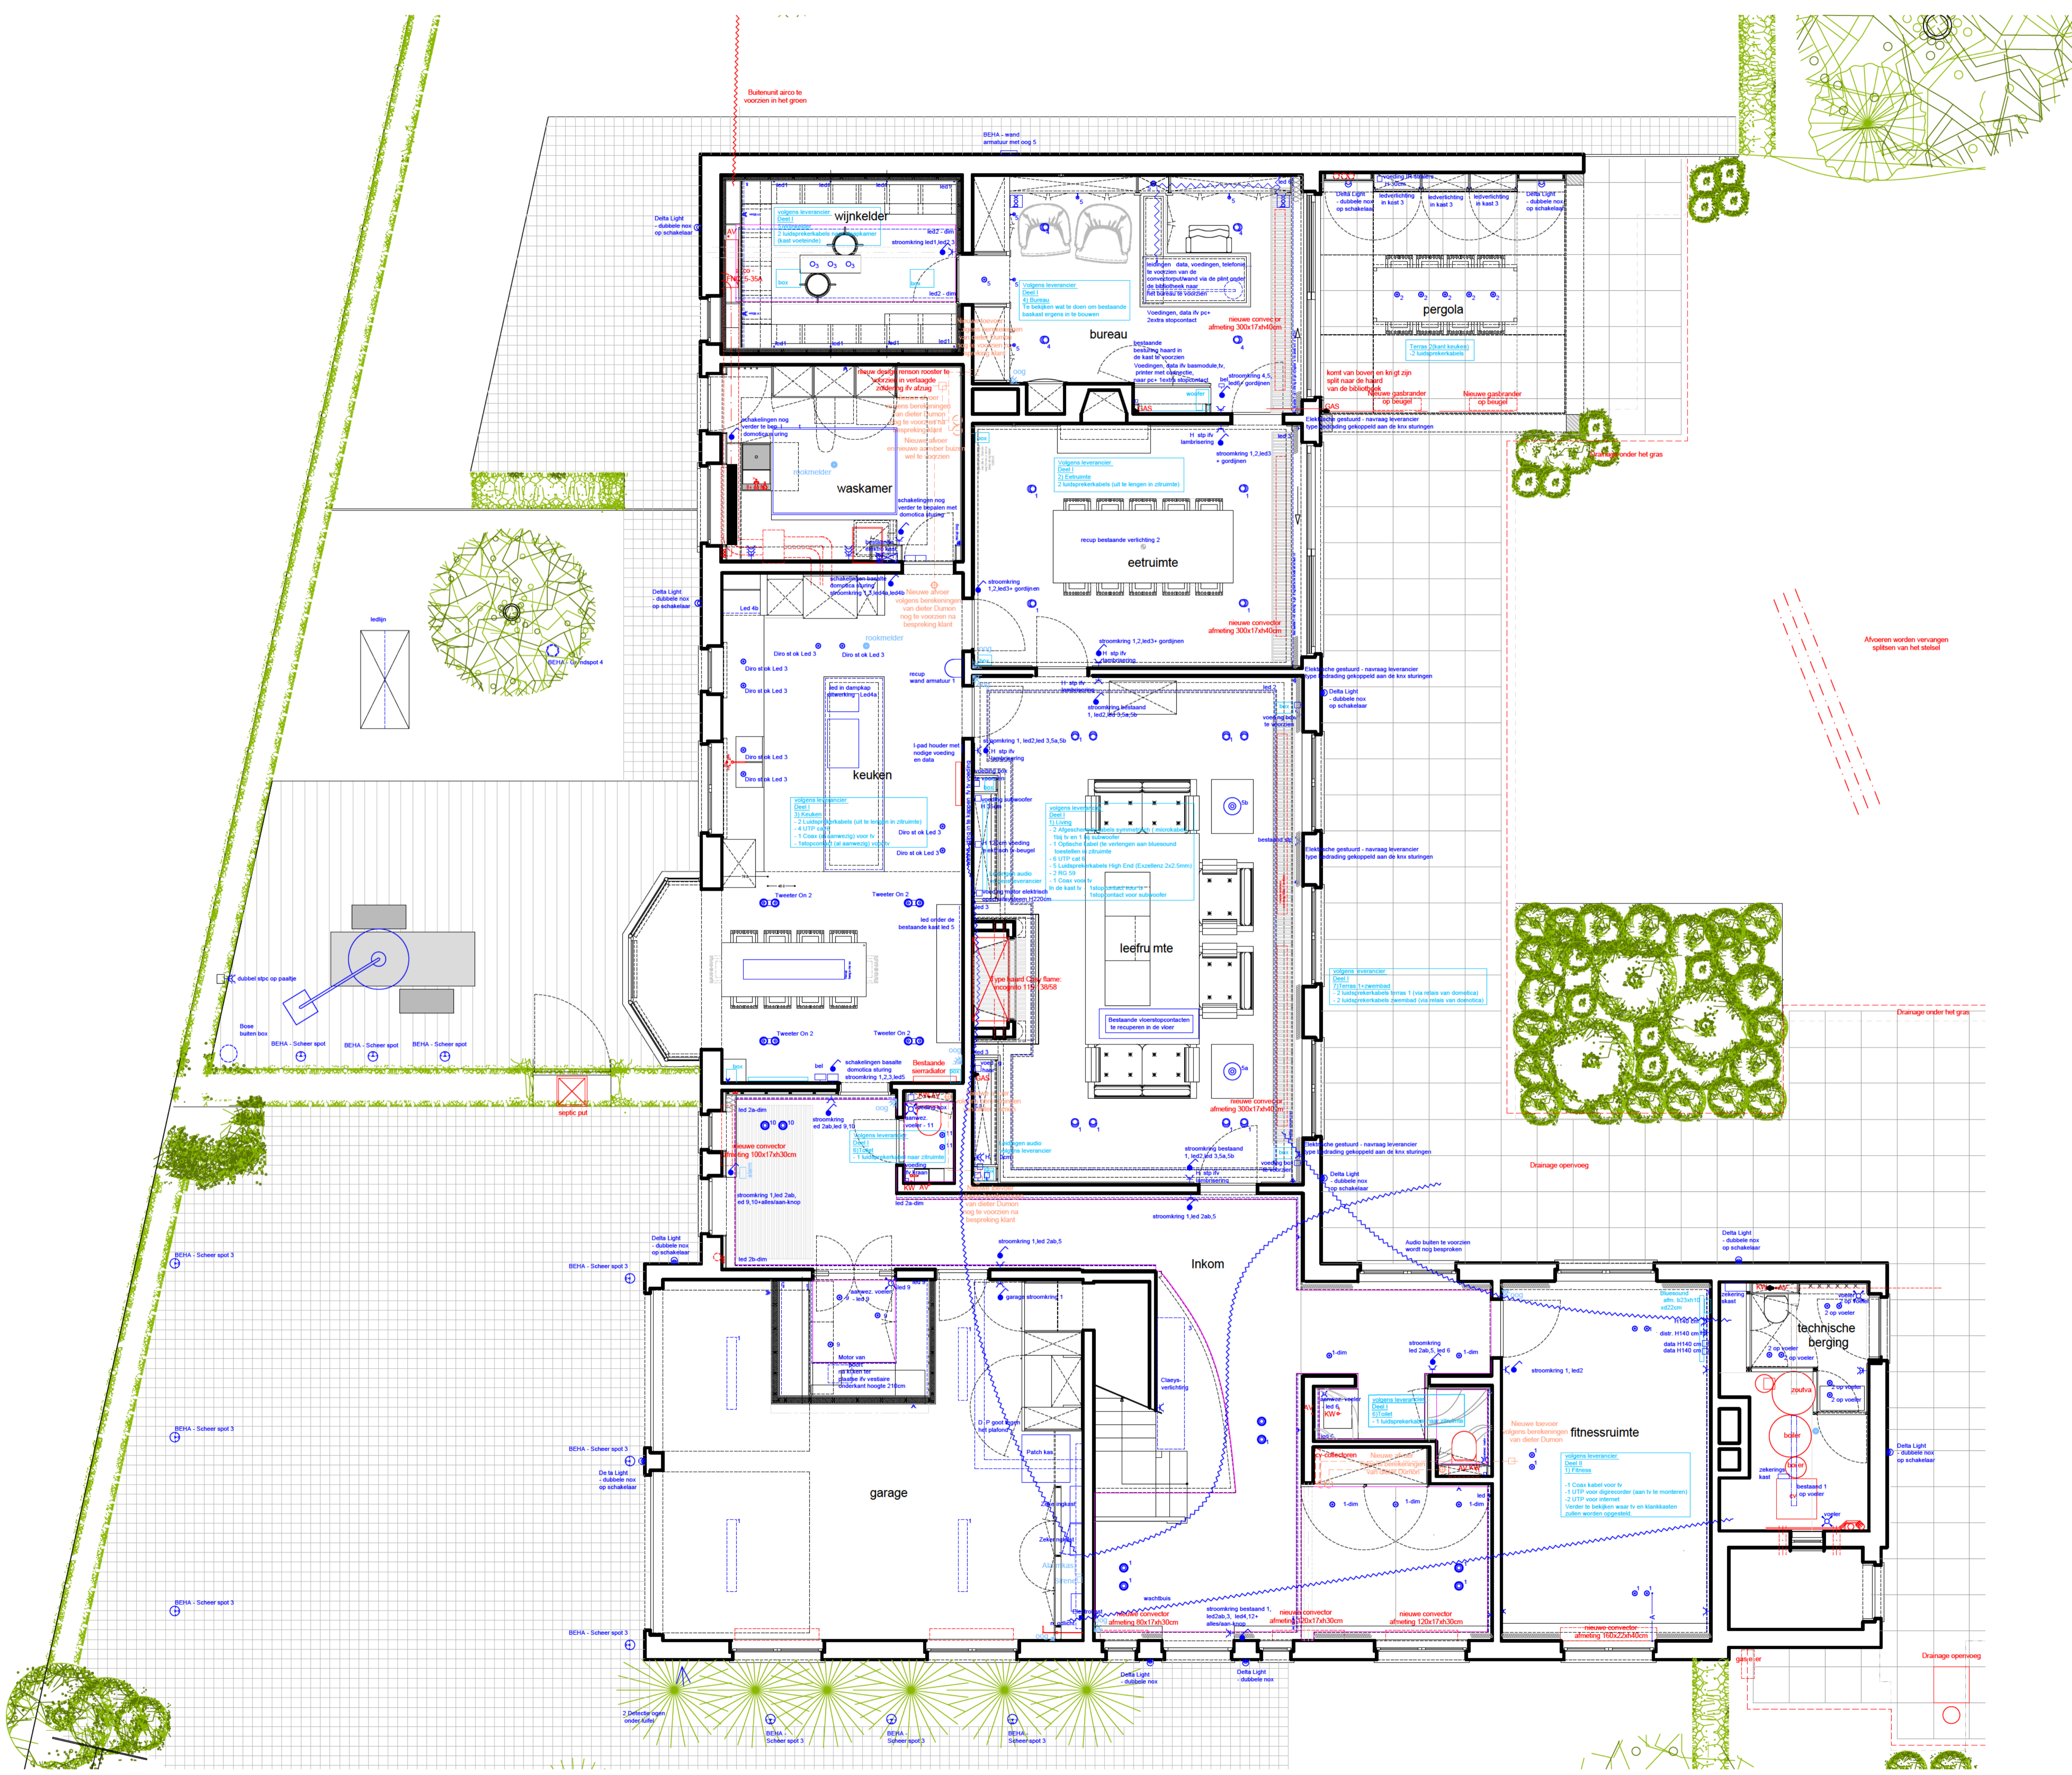

Totaalrealisaties : ontwerp & coördinatie