



PLAN **KELDER- FUNDERING- EN RIOLERING**  
 WONING - BRUTO OPP: 52.6m<sup>2</sup>

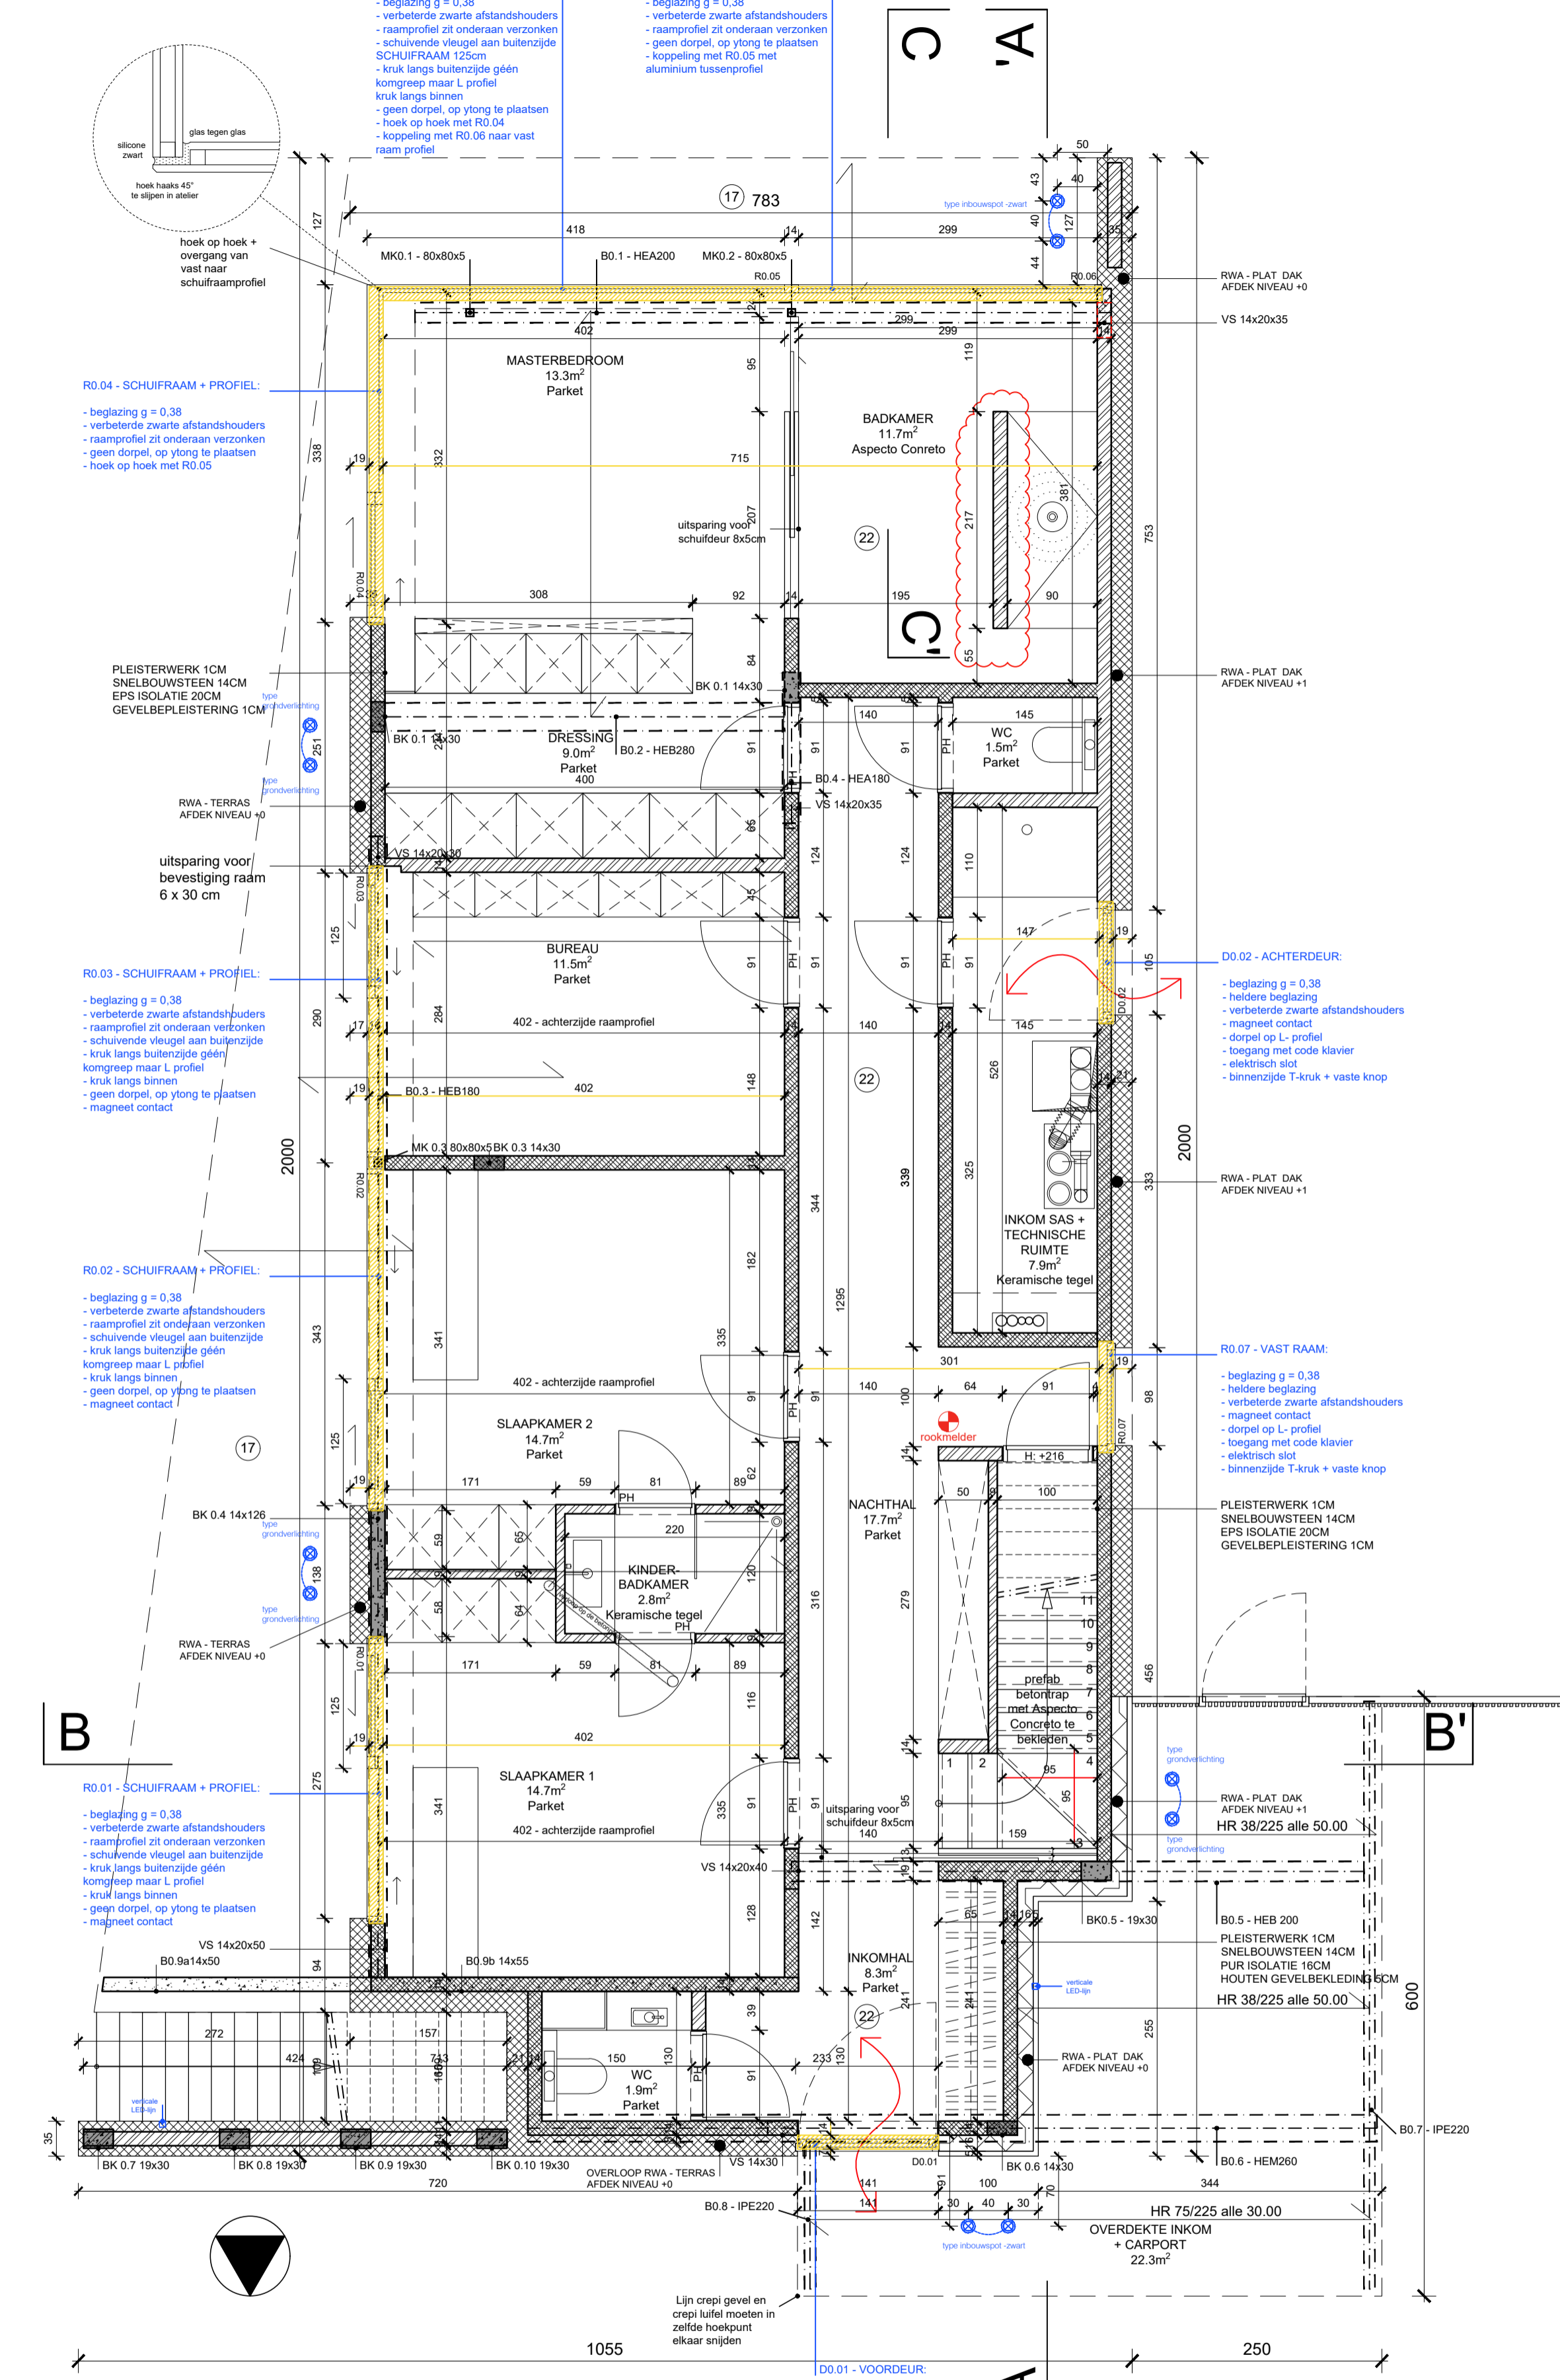

PLAN **NIVEAU 0**  
 WONING - BRUTO OPP: 139.8m<sup>2</sup> - excl. tuinmuur, buitentrap en luifel (opp luifel: 35.4m<sup>2</sup>)

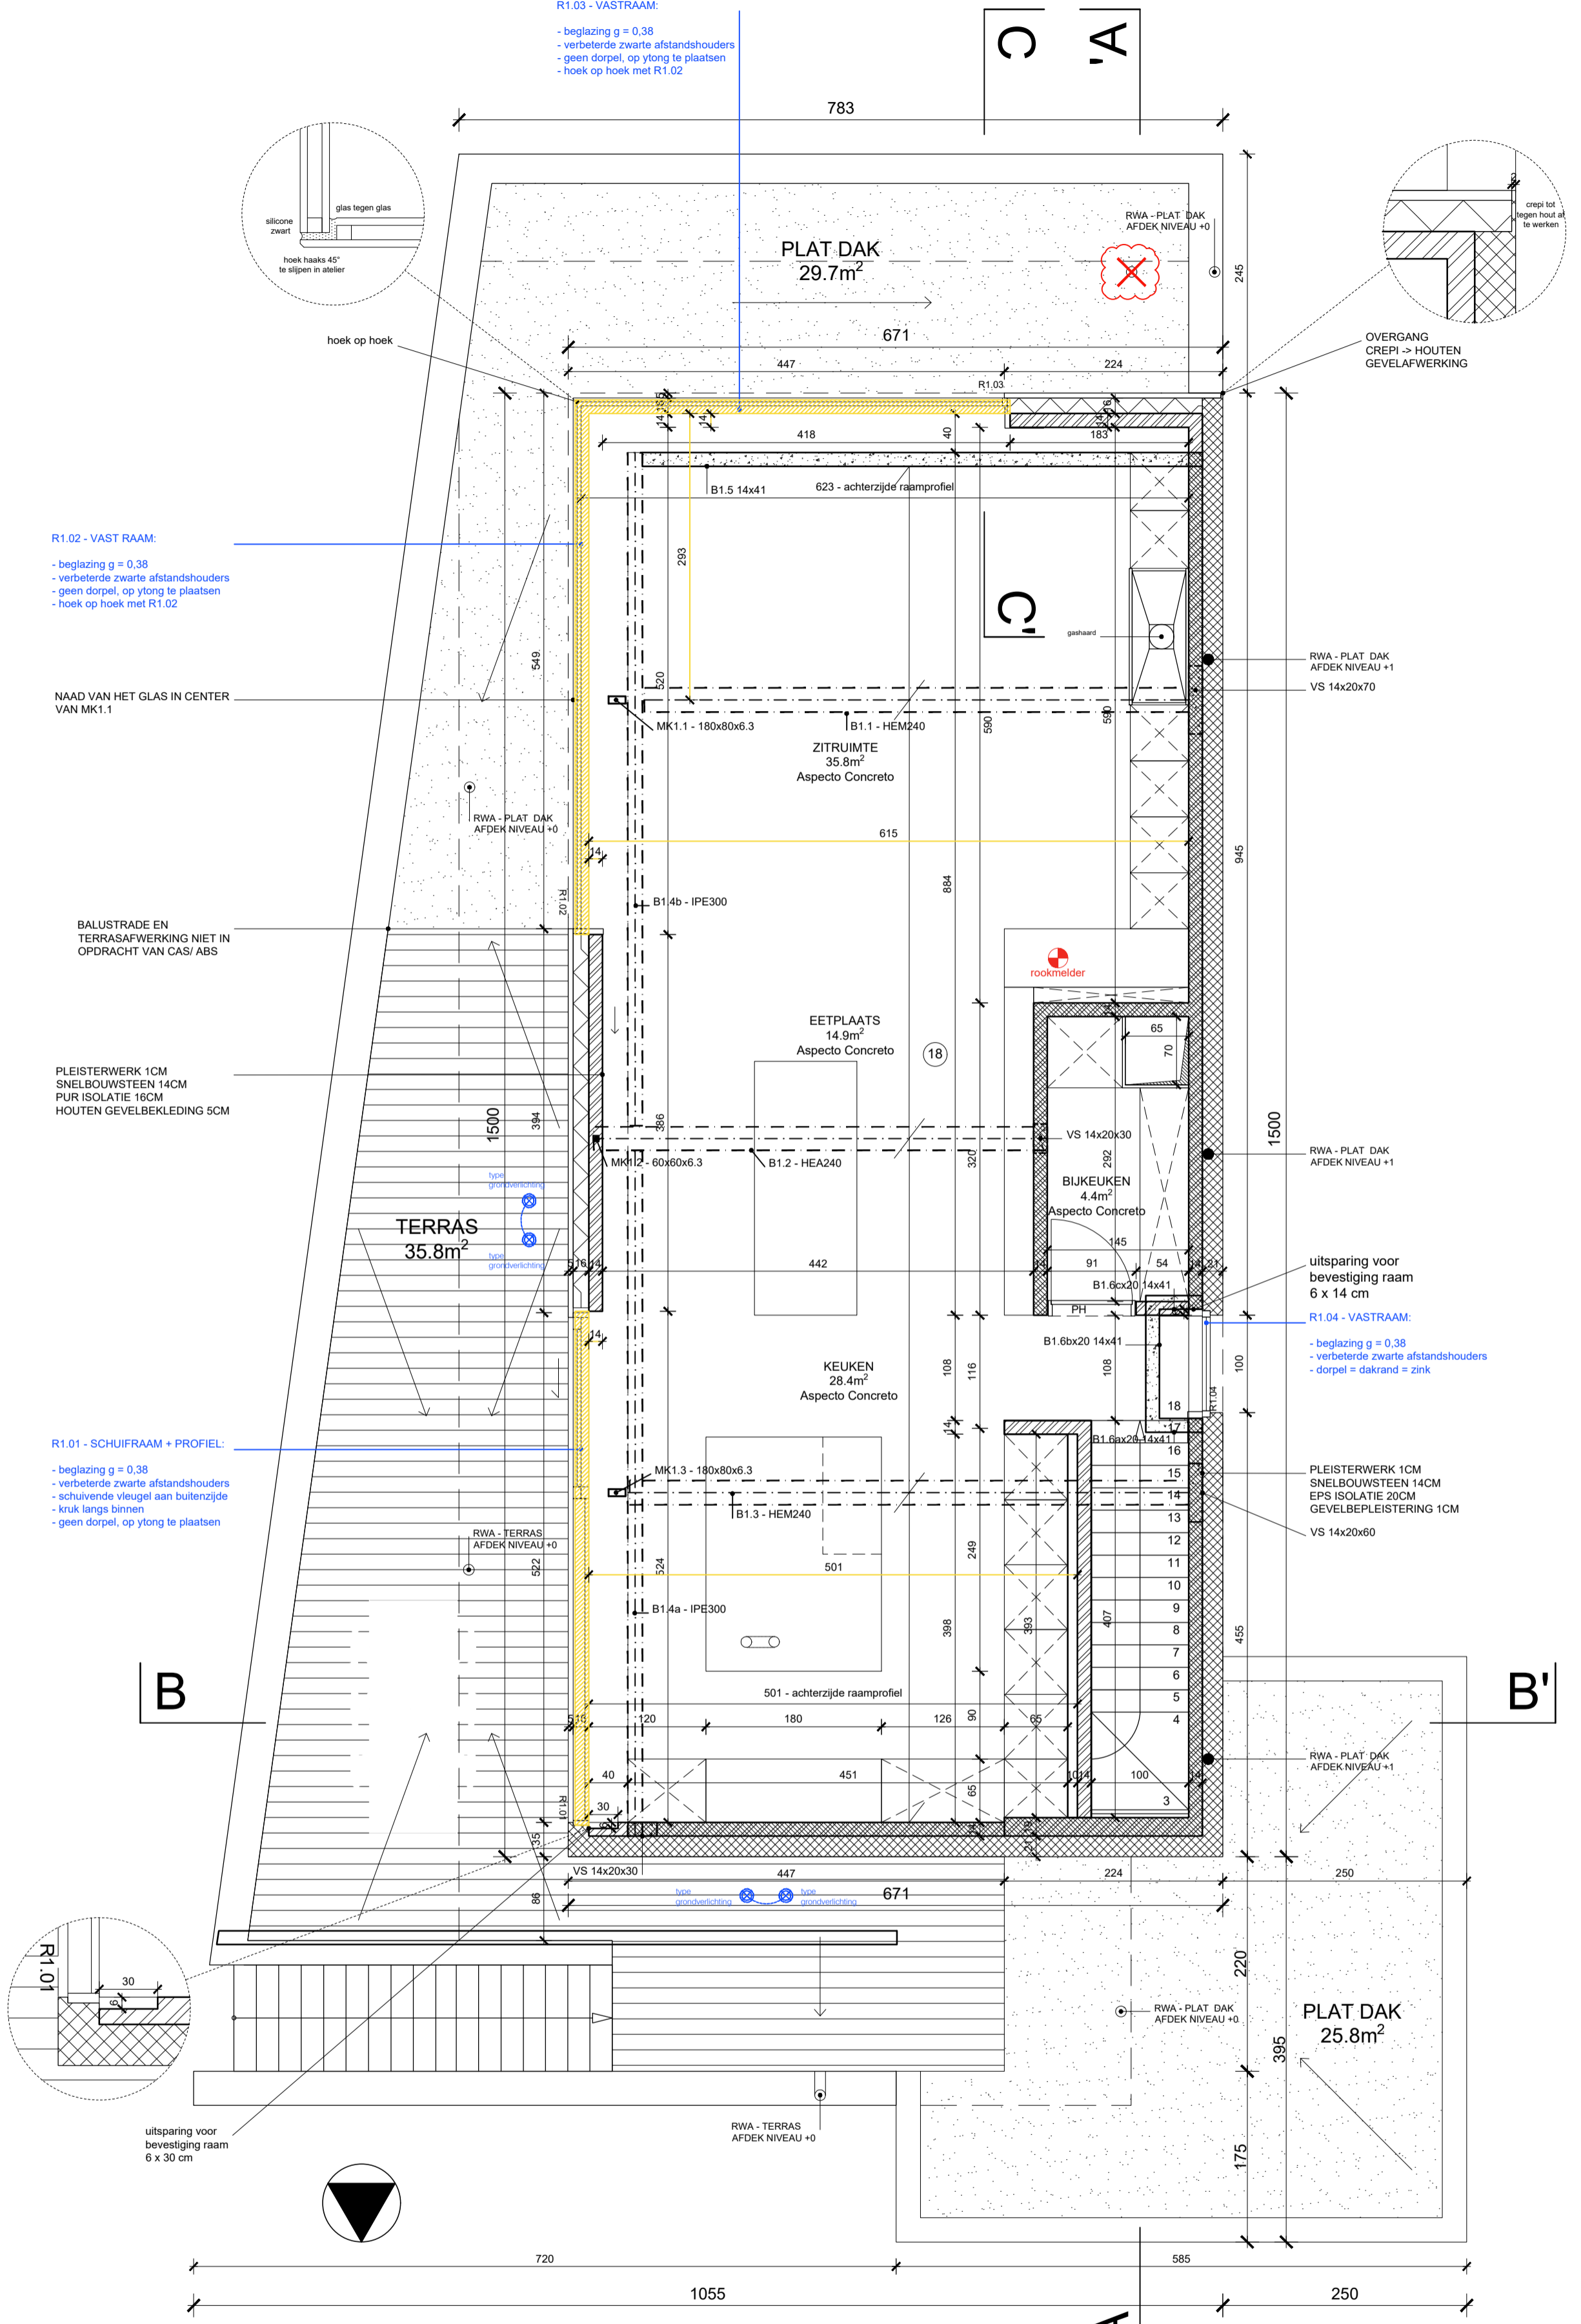

PLAN **NIVEAU +1**  
 WONING - BRUTO OPP: 100.6m<sup>2</sup>

- MATERIAALLIJST**
01. gevelbepleistering, crepi, lichte kleur
  02. aluminium buitenschrijnwerk, witte kleur, met heldere beglazing
  03. aluminium buitenschrijnwerk, donkere kleur, met heldere beglazing, belegd met kokersprofielen
  04. aluminium buitenschrijnwerk, donkere kleur, met heldere beglazing, belegd met kokersprofielen
  05. houten gevelbekleding, lamellen, donkere kleur
  06. aluminium gevelbekleding, witte kleur
  07. zinken kraal, in lichte kleur = raamdorpel
  08. glazen balustrade
  09. buitentrap, beton, zelfde kleur als betonlook crepi
  10. dorpel, blauwe hardsteen

CAS  
 A  
 S  
 U  
 D  
 J

<b>UITVOERING</b>	<b>1938 GINA</b>
<b>OMSCHRIJVING</b>	BOUWEN VAN EEN NIEUWE EENGEZINSWONING
<b>BOUWHEER</b>	Dhr. en Mevr. Vandenbussche - Naeyaert Glootvlietlaan 13 9840 De Pinte
<b>BOUWPLAATS</b>	Jagerstraat 18 + 9810 Nazareth Oost-Vlaanderen
<b>ARCHITECT</b>	CAS Architecten Dhr. Pieter-Jan Leenknicht en Fien Delanyoy Vaderlandstraat 112 9000 Gent 09 227 06 37 hello@cas-architecten.be
<b>PLAN 1/100</b>	Plan kelder
<b>1/3</b>	Plan gelijkvloers
	Plan verdieping