


**NOTA BINNENDEUREN:**  
 VENTILATIEOPENING ONDER DEUR VAN 1cm MET UITZONDERING VAN DE DEUREN DIE UITKOMEN IN DE GARAGE  
**NOTA: CV-GAS OP ZOLDER**


Maat: 1:50  
 In: 1:10  
 Netto opp.: 61.00 m²



# Gelijkvloers

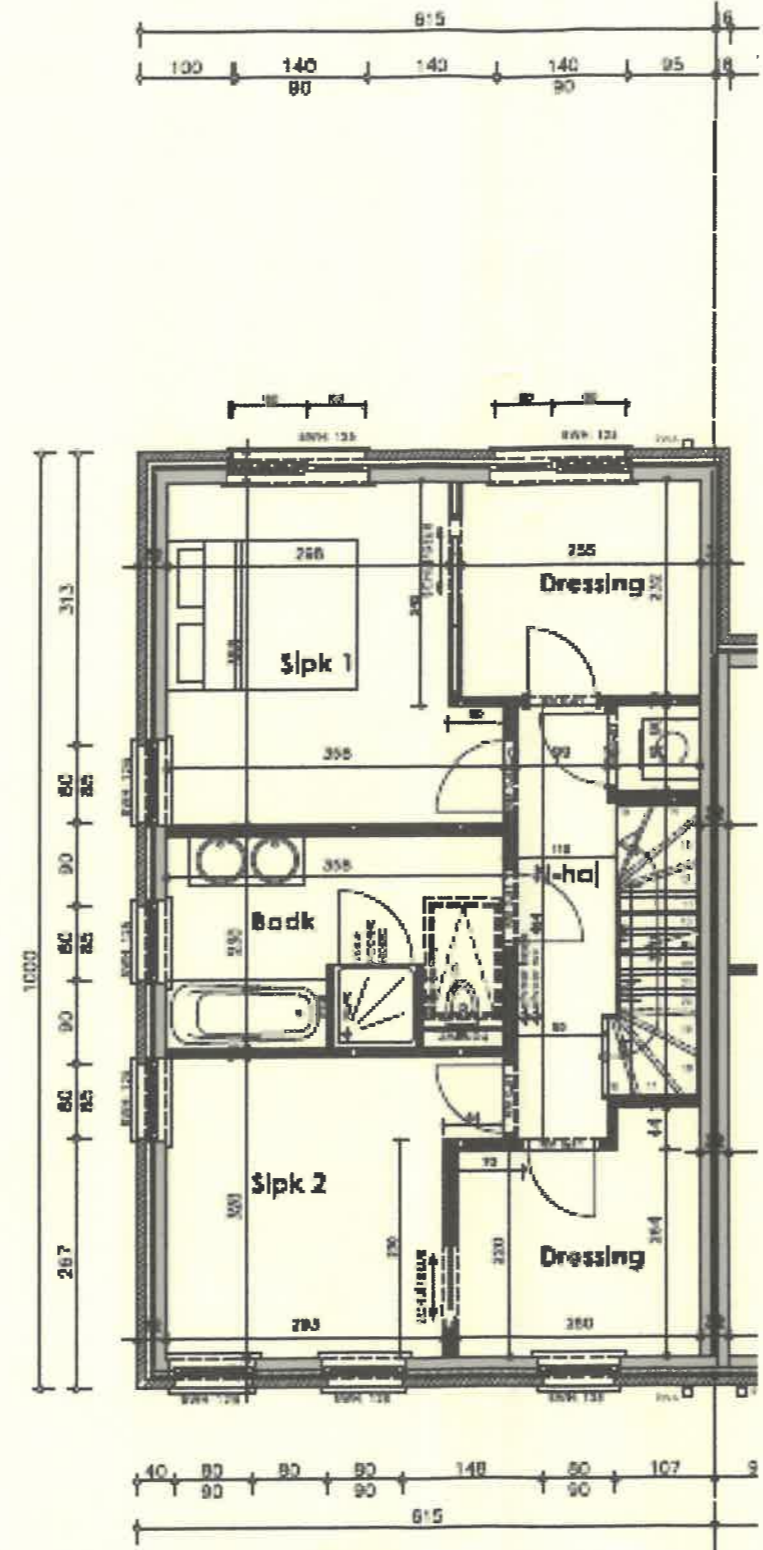

**NOTA BINNENDEUREN:**  
 VENTILATIEOPENING ONDER DEUR VAN 1cm

Maat: 1:50  
 In: 1:10

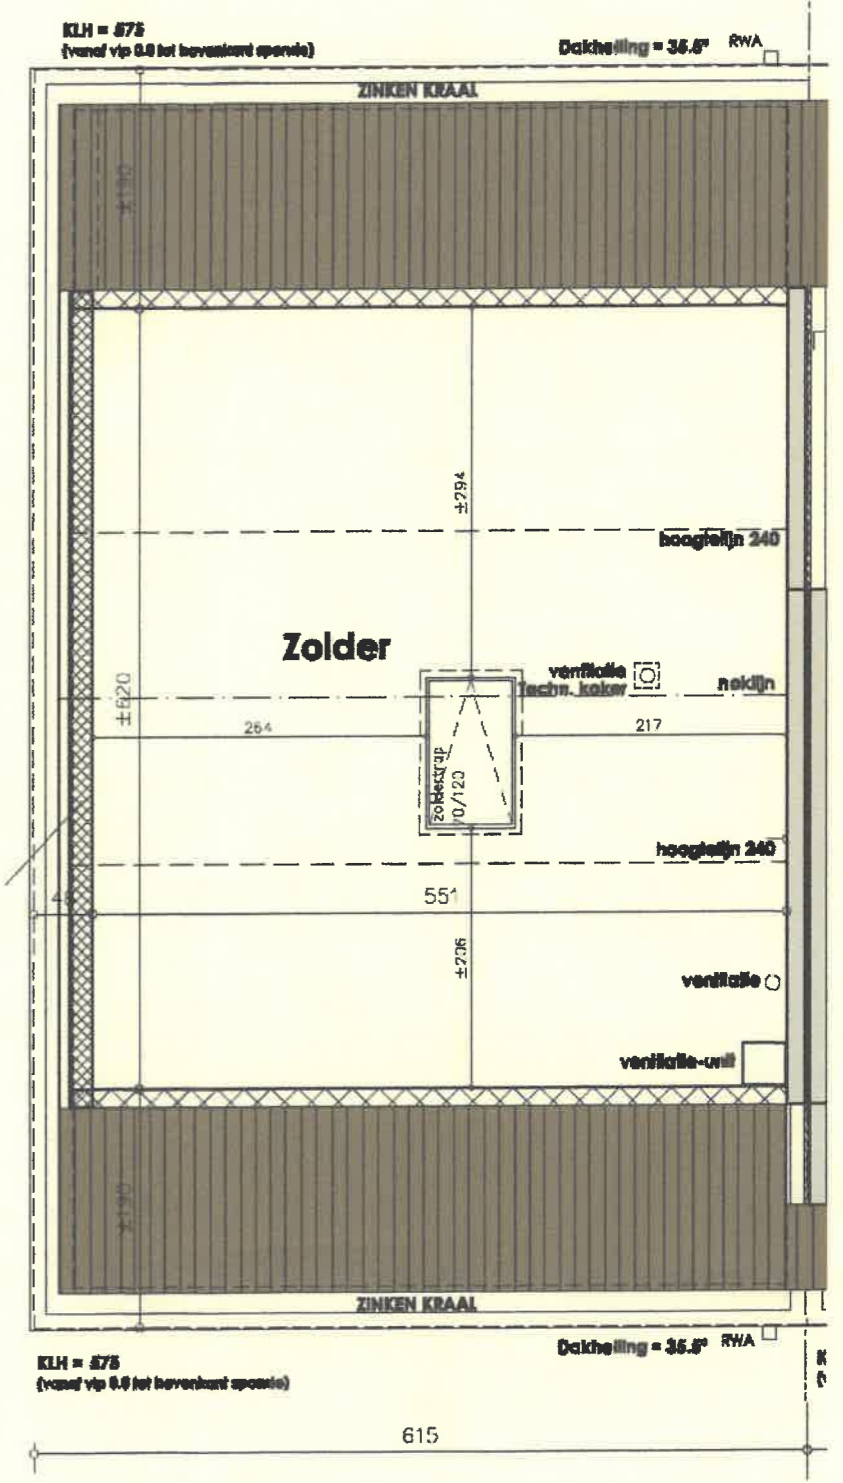

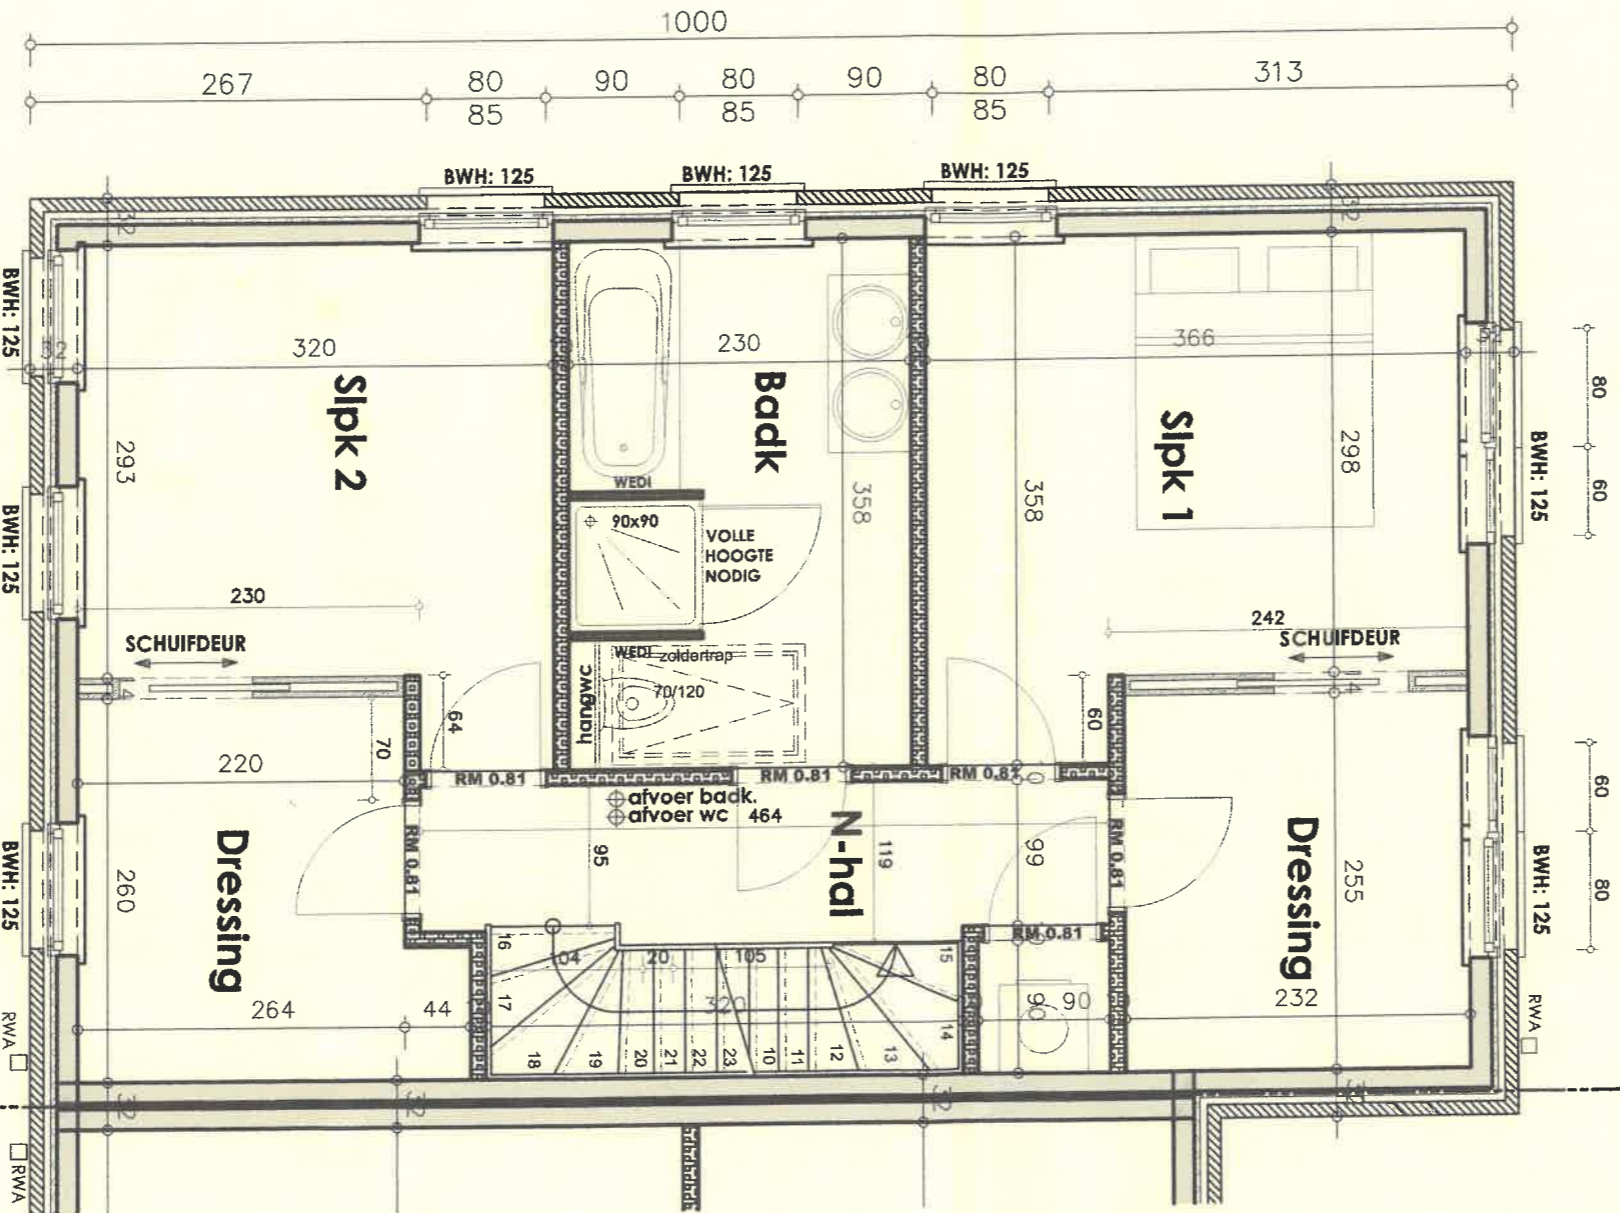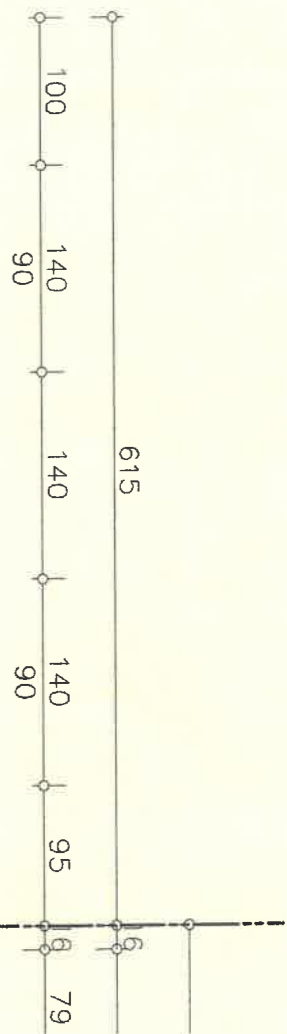

**NOTA BINNENDEUREN:**  
**VENTILATIEOPENING ONDER DEUR VAN 1cm**

Klantnr.: 16146  
 lofnr.: 112

**NO. VEN**

