





Achtergevel

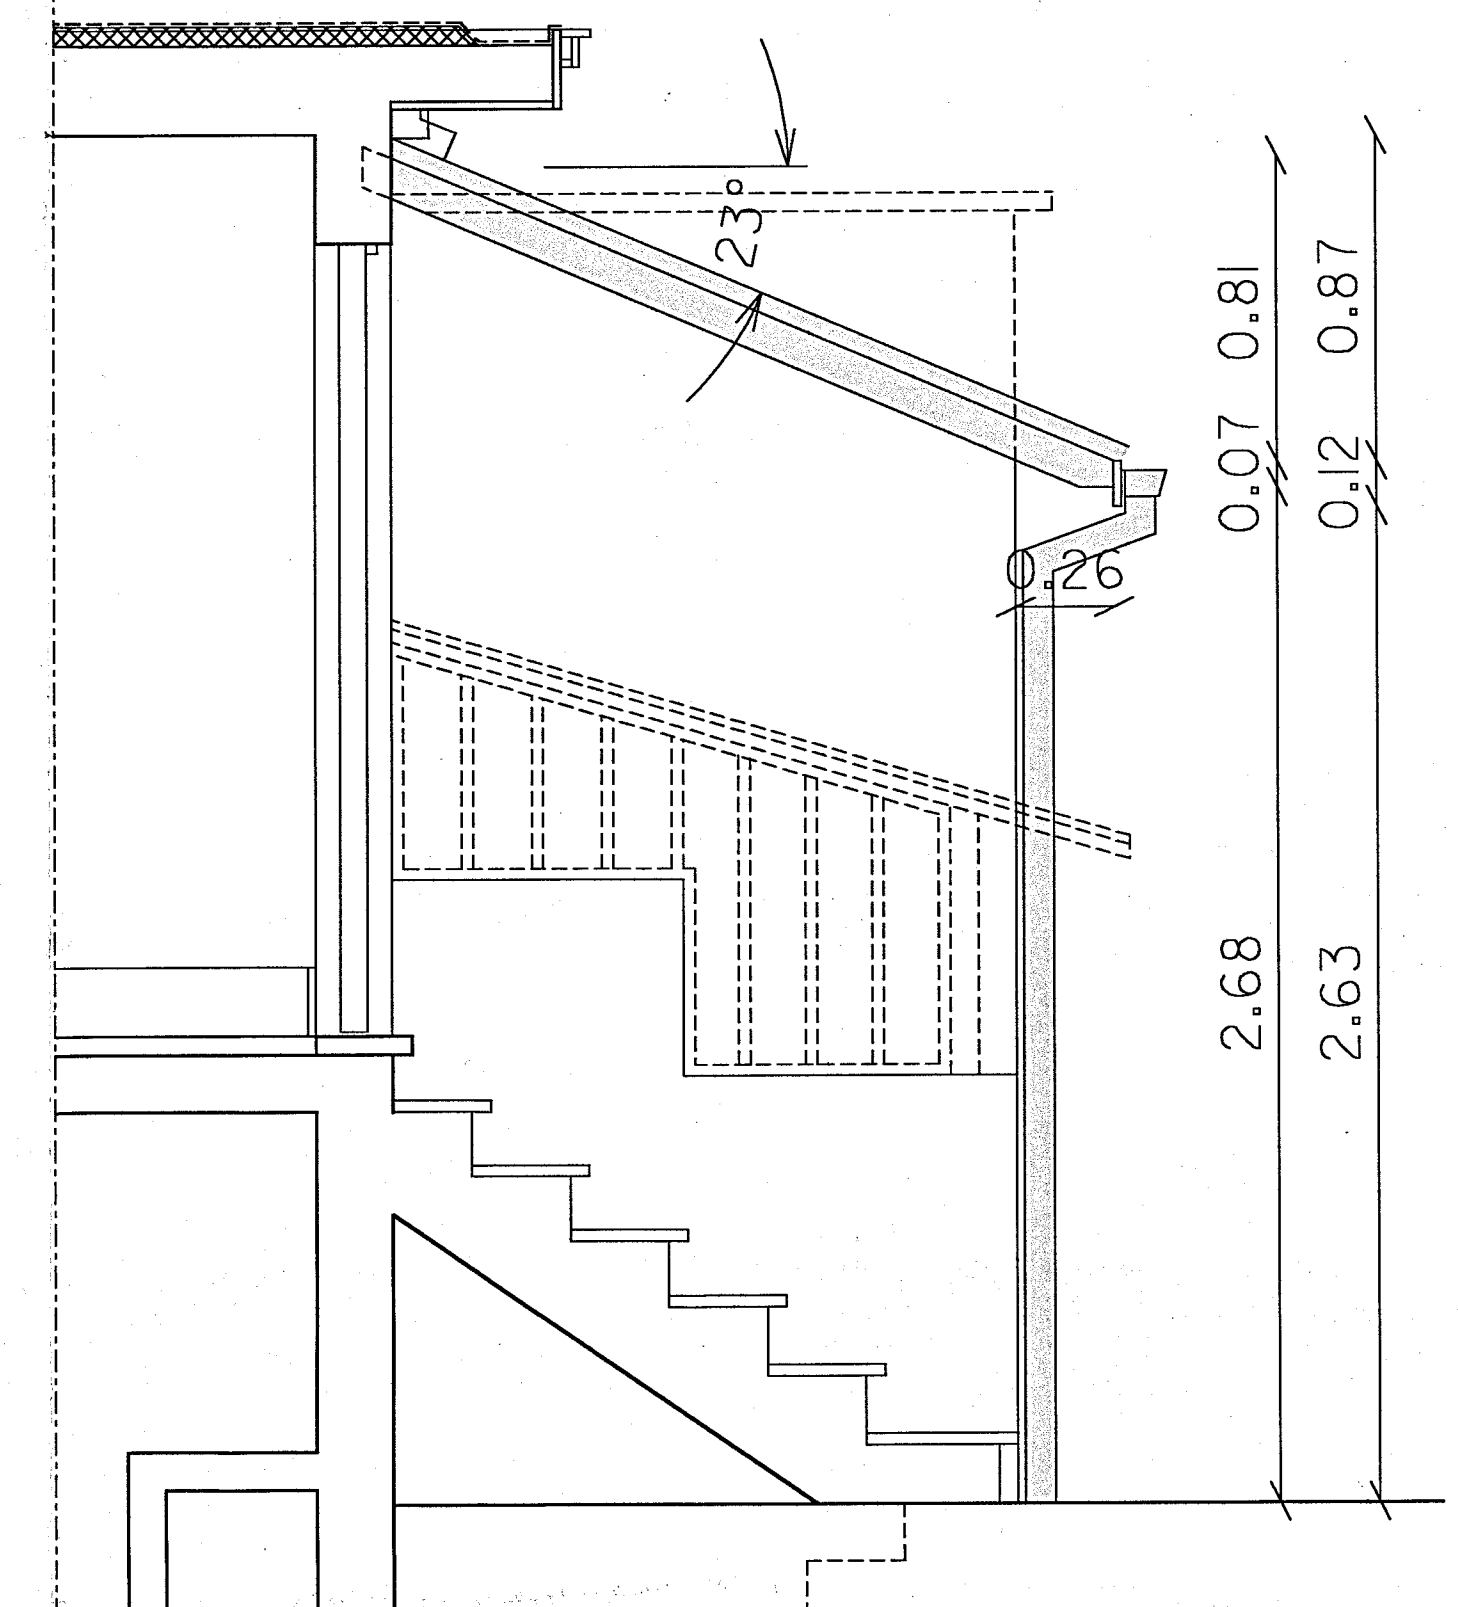


Sede A-A' 1/20

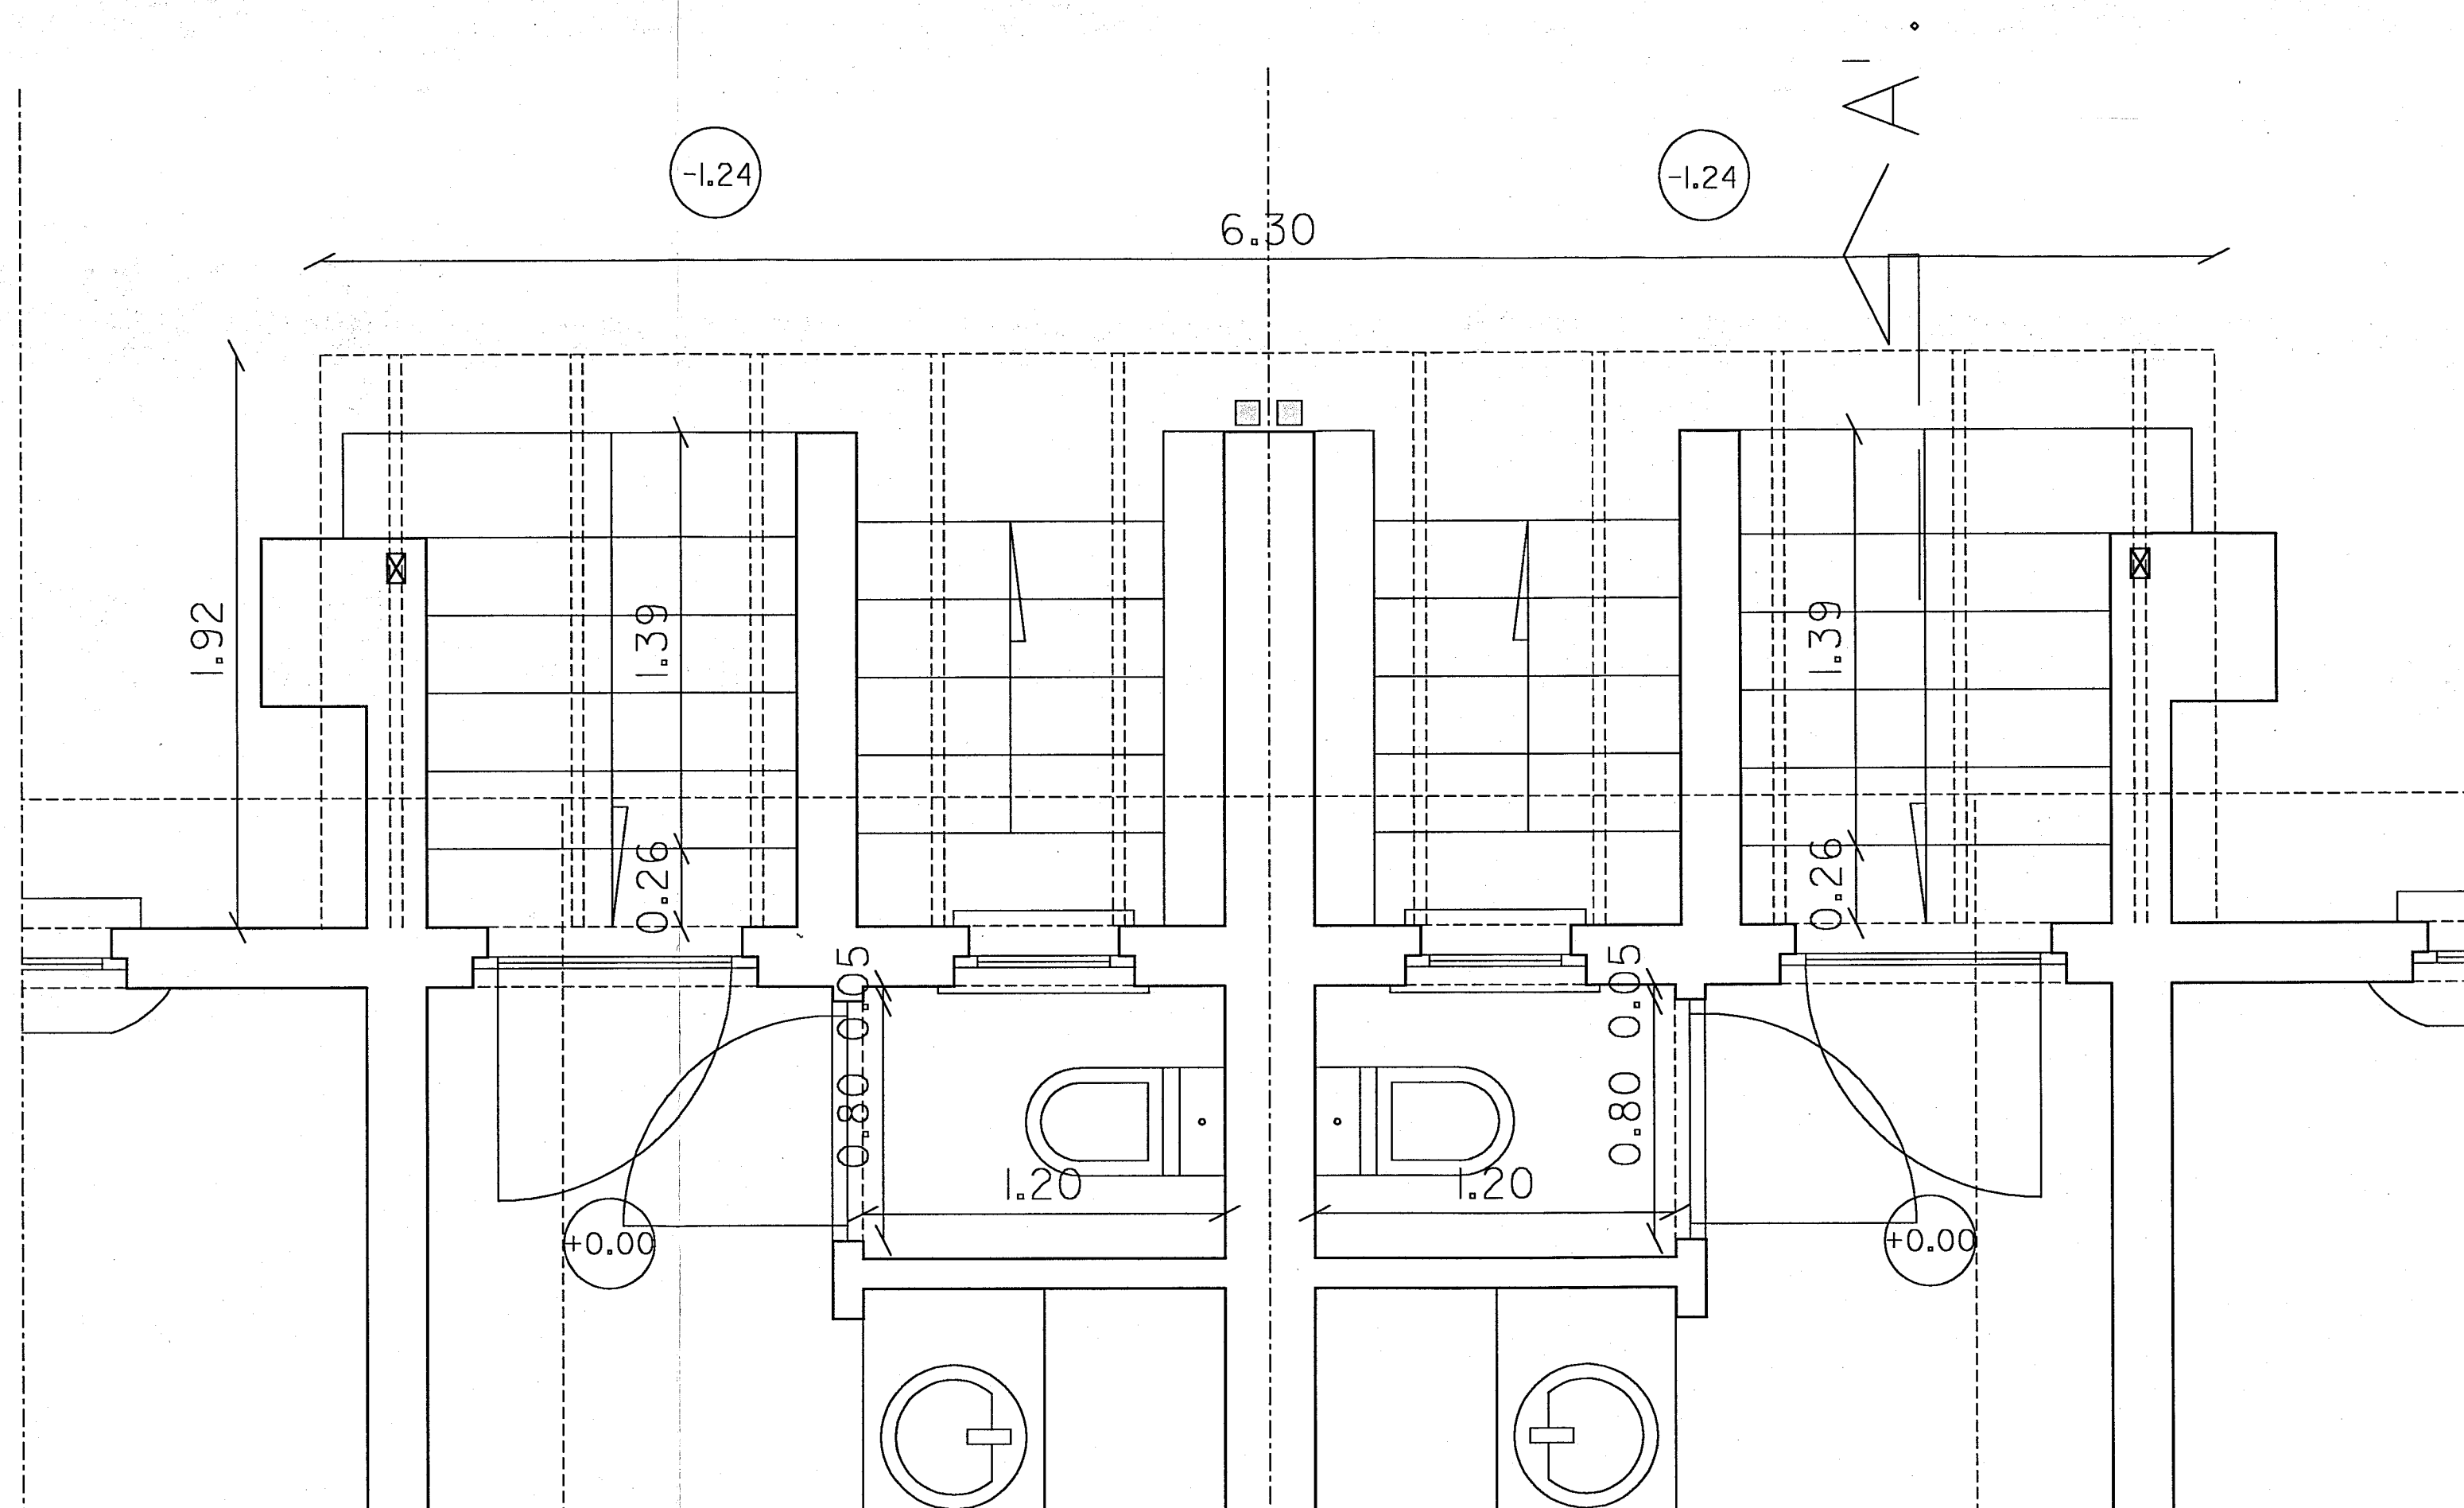


Gelijkvloers 1/20


OPDRACHT	verbouwen van de dak	
BOUWPLAATS	Kortrijksesteenweg 187 9830 St-Martens-Latem	
OPDRACHTGEVER	Jan Van Hoe Kortrijksesteenweg 187 9830 St-Martens-Latem	
DOSSIERNUMMER: 185/187	PLAN NR: 1/1	DATUM: 24/11/2009
INHOUD:	SCHAAL:	WIJZIGINGEN:
Plannen-Snedes		
 architectenbureau b.v.b.a. burgerlijke vennootschap		
KORTRIJKSESTEENWEG 187 TEL : 09/282.66.48	G.S.M. : 0477/97.34.97	9830 SINT - MARTENS - LATEM FAX : 09/282.67.19
VOOR AKKOORD:		
DE OPDRACHTGEVER	DE ARCHITEKT	DE AANNEMER

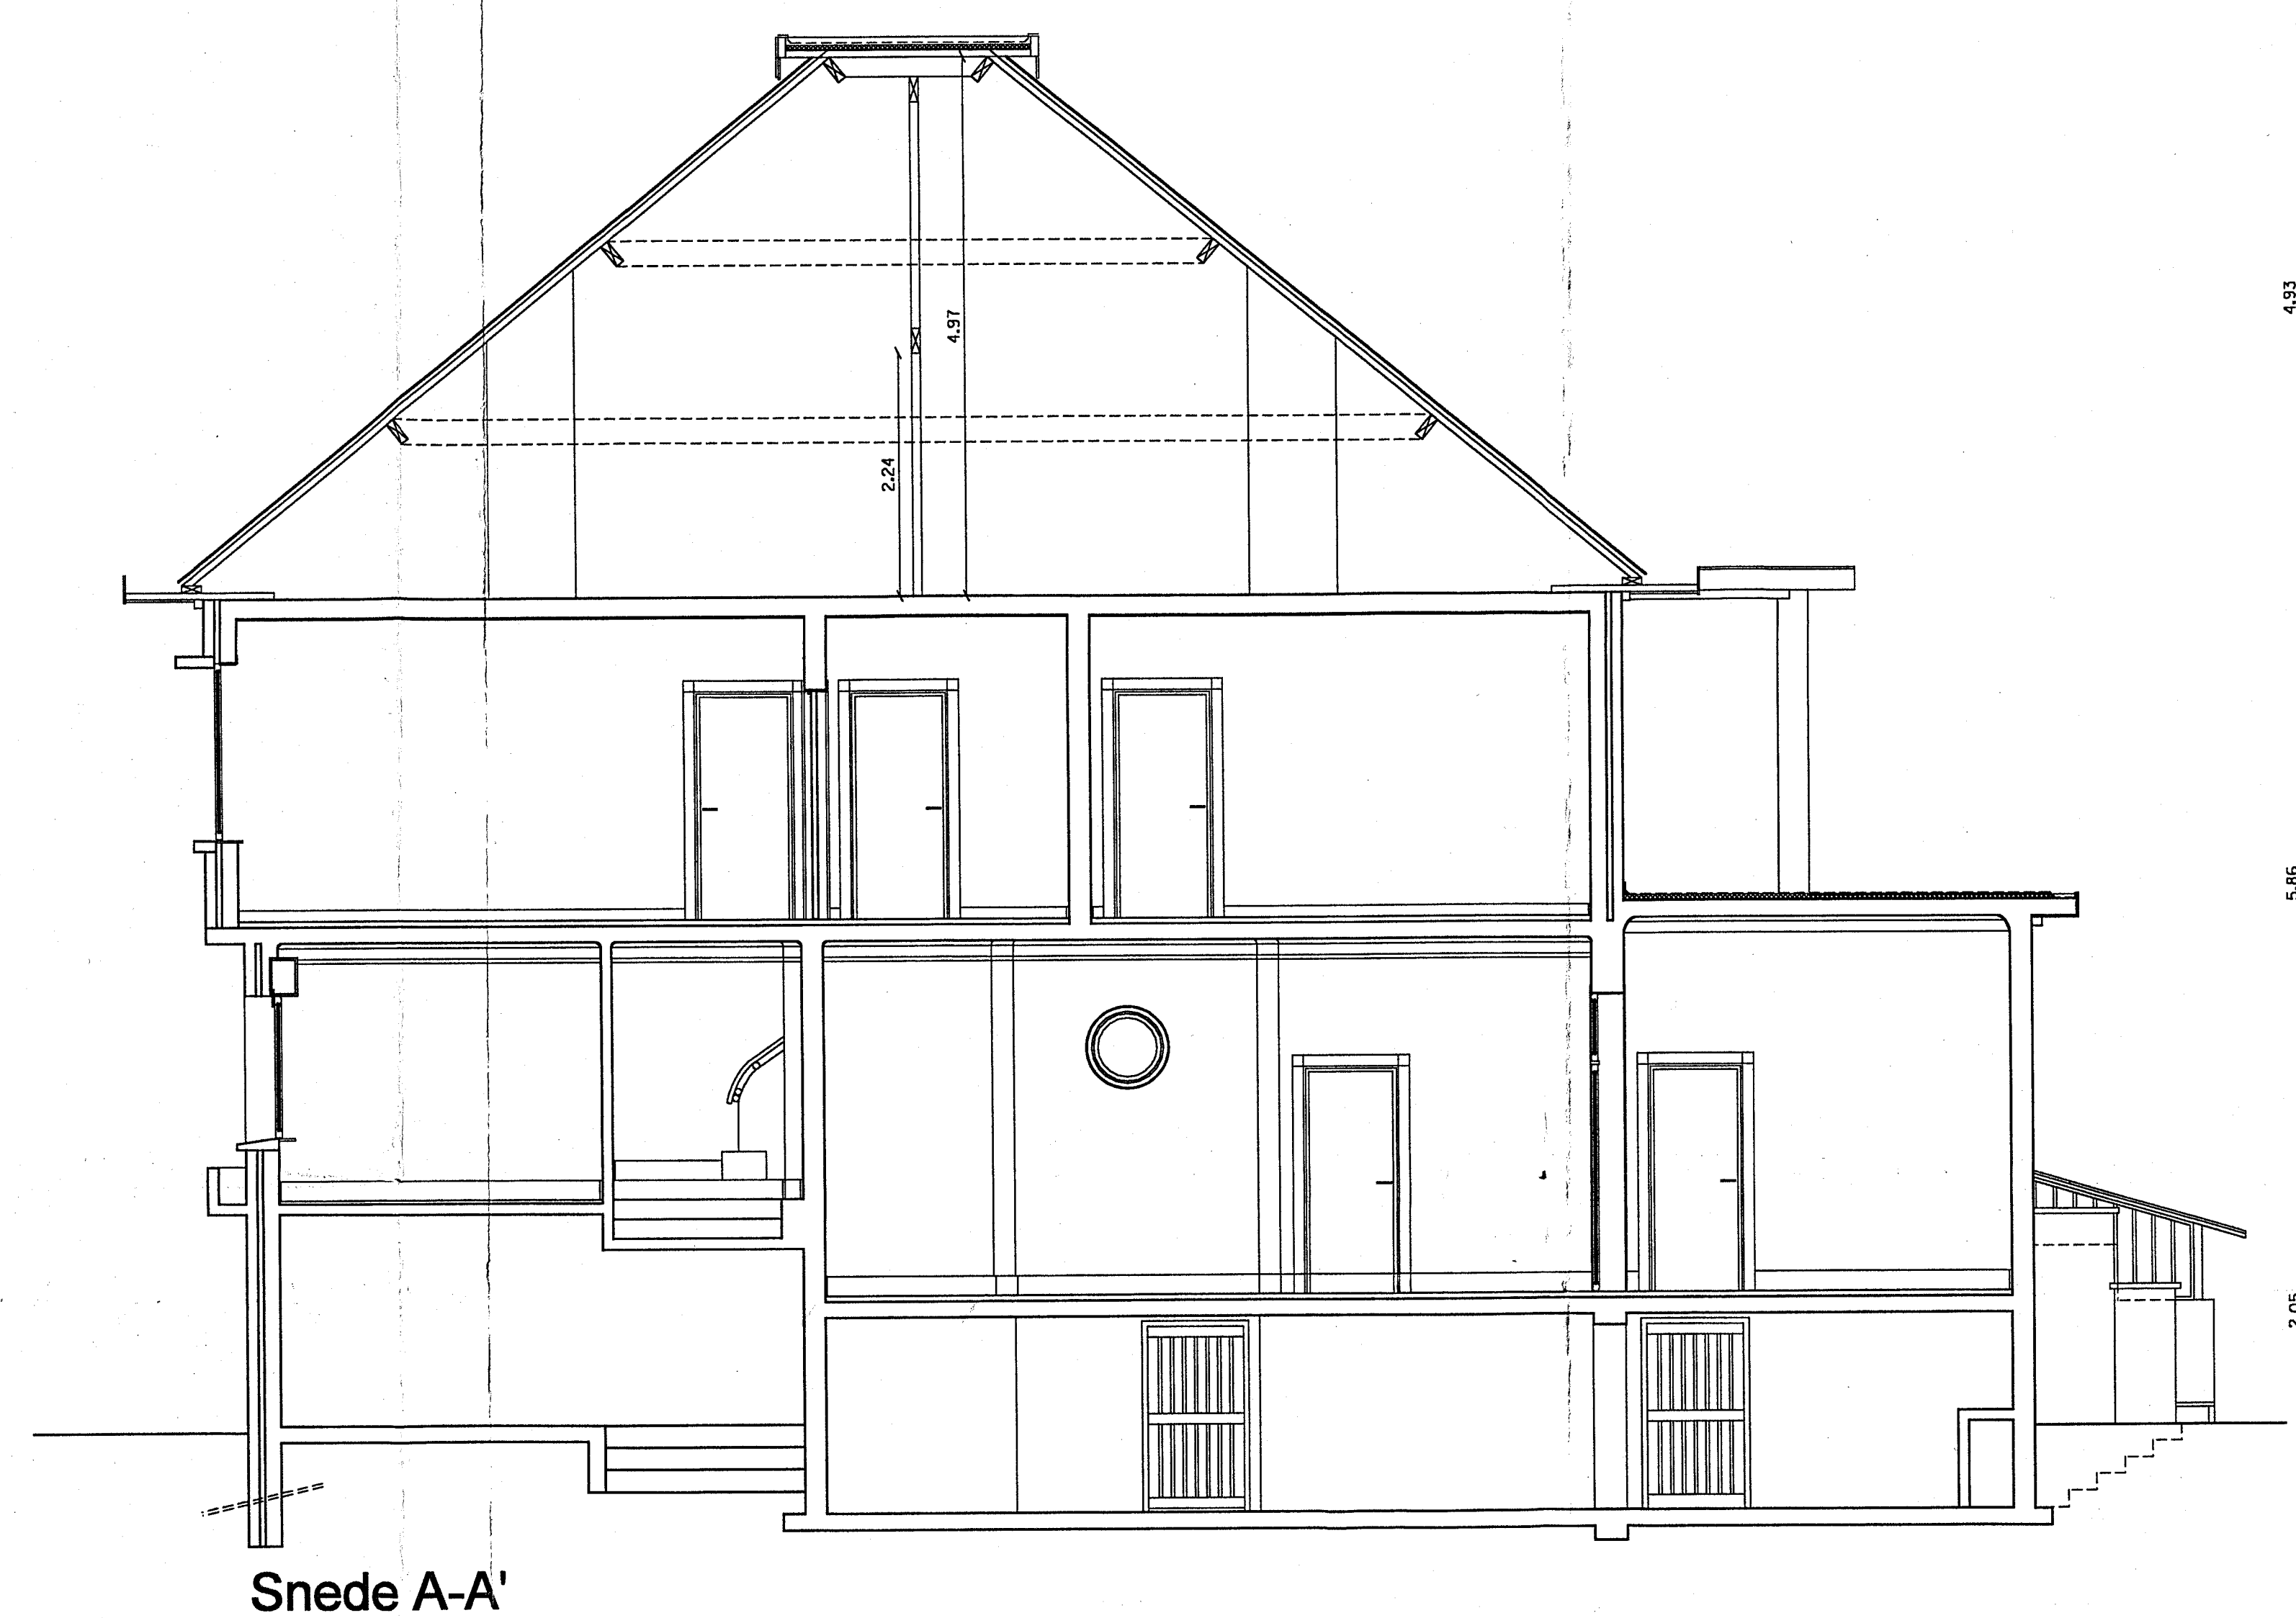


Snede A-A'

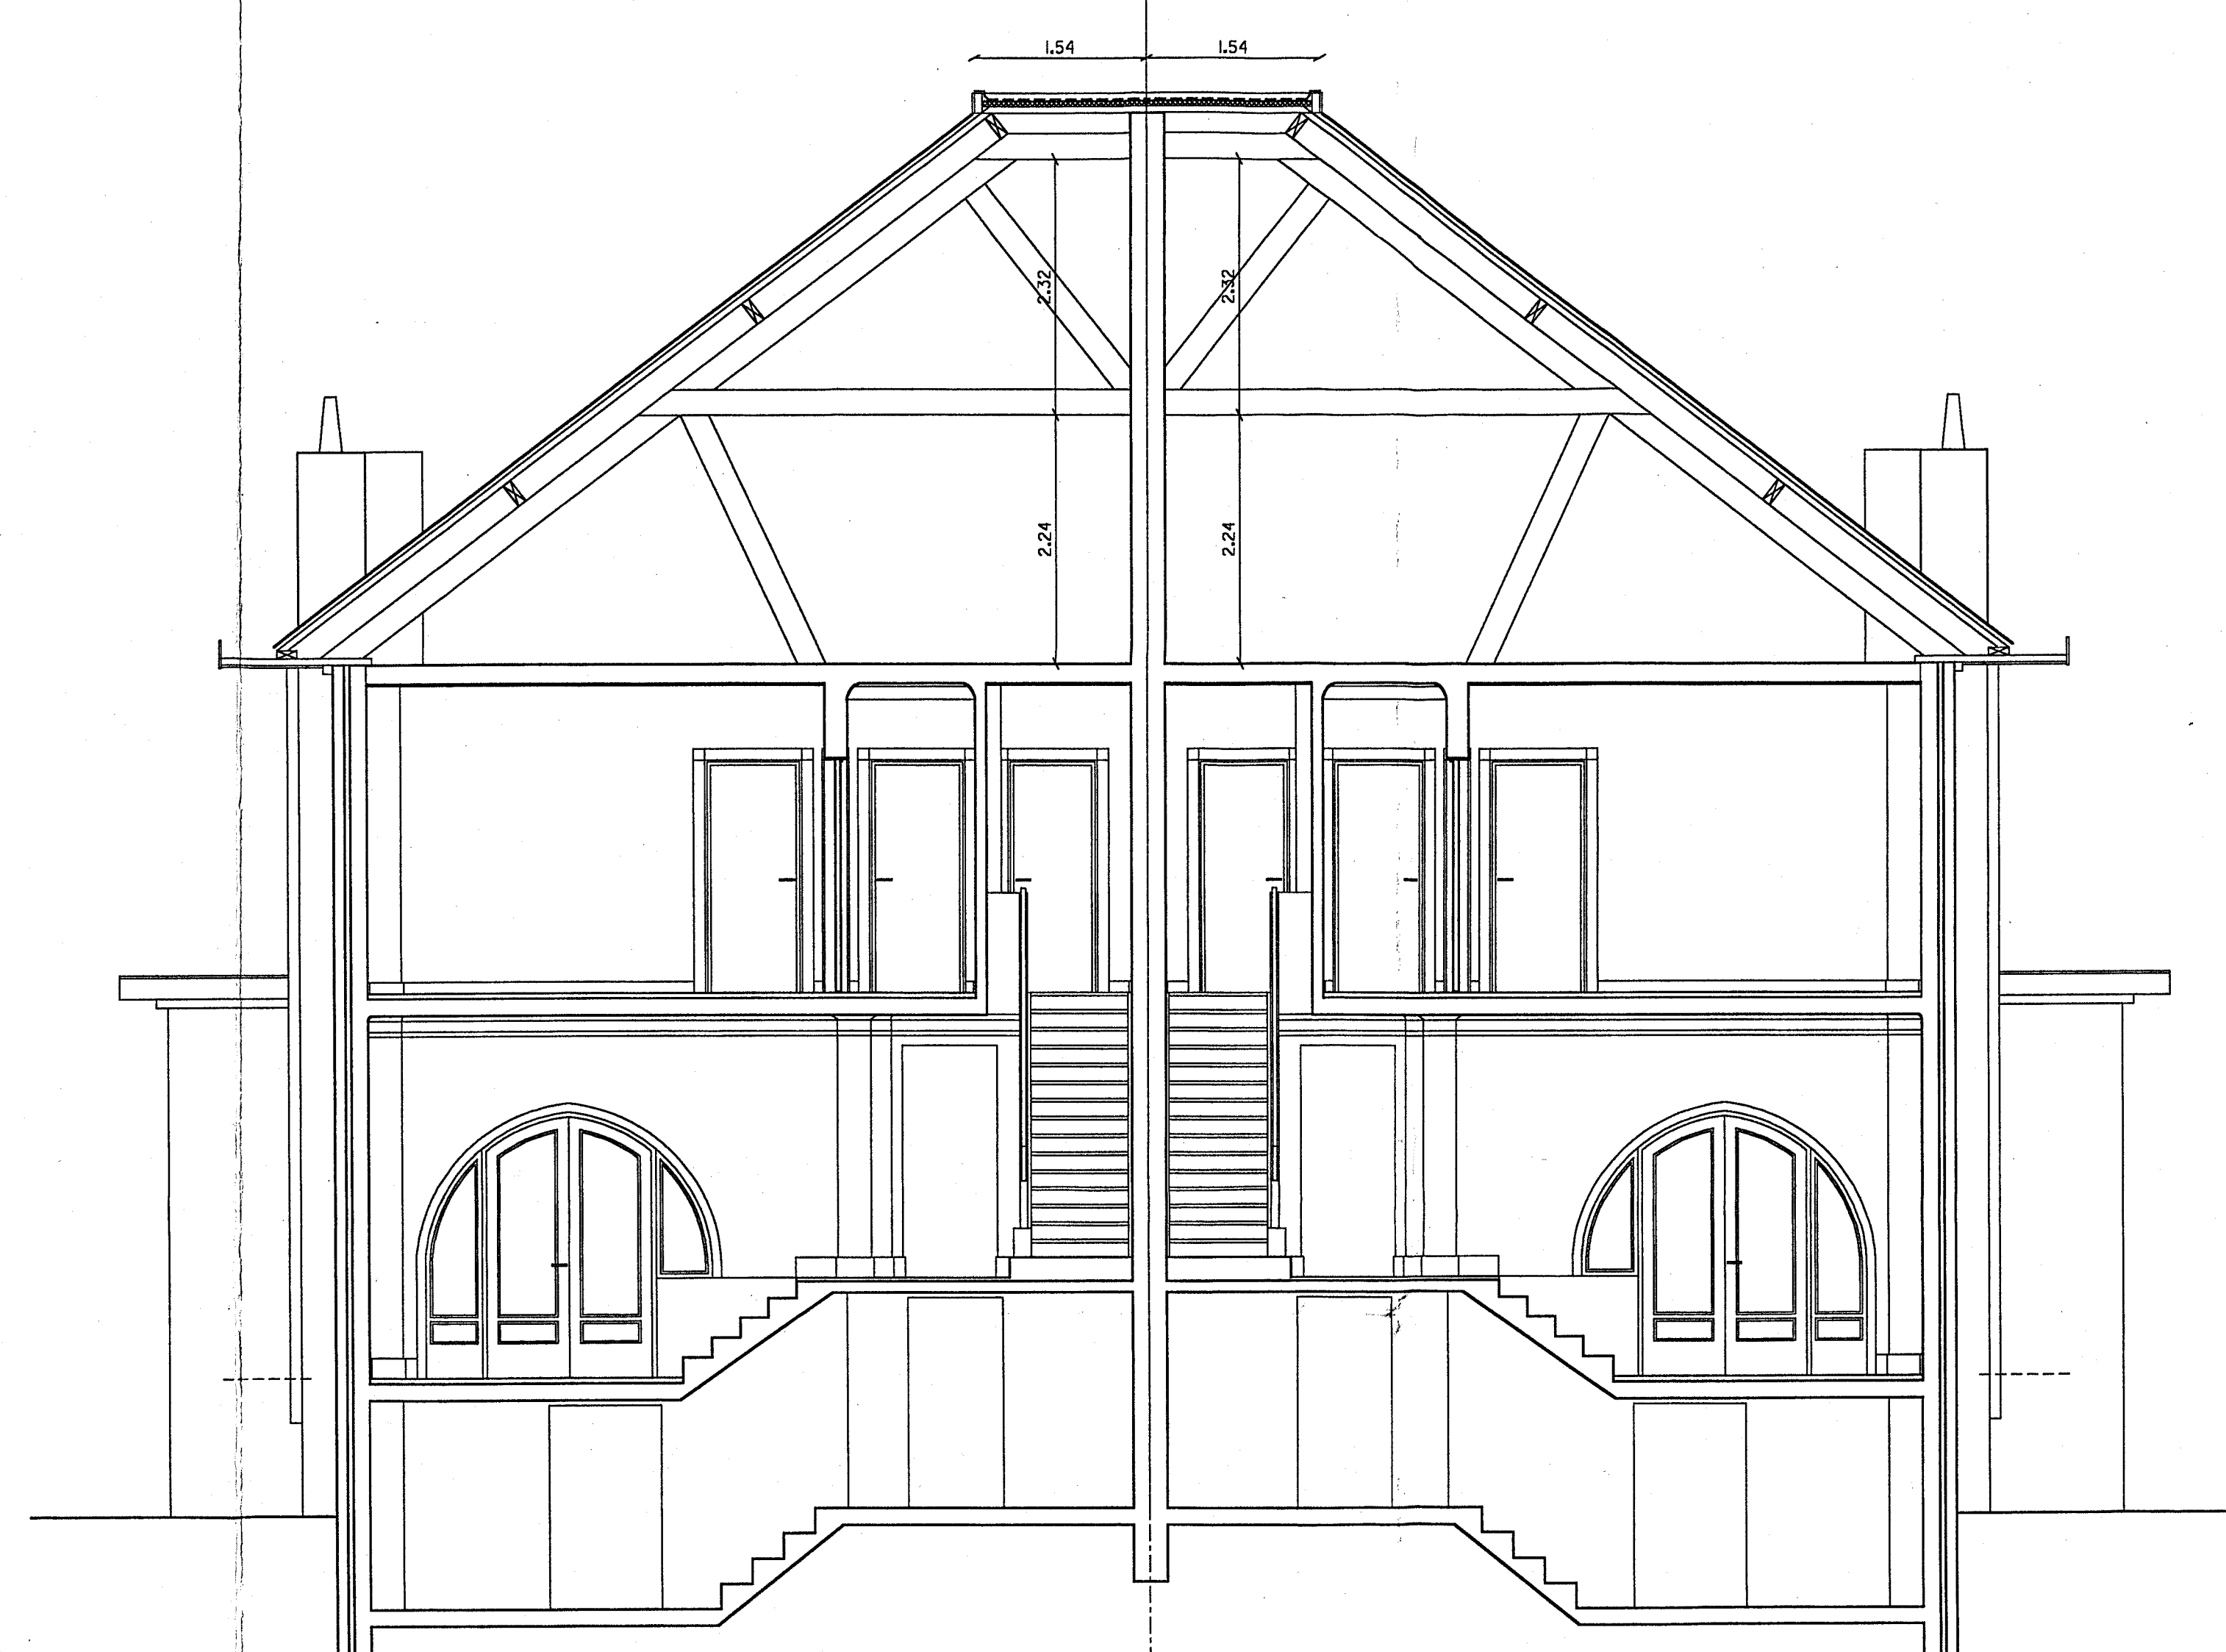

Snede B-B'





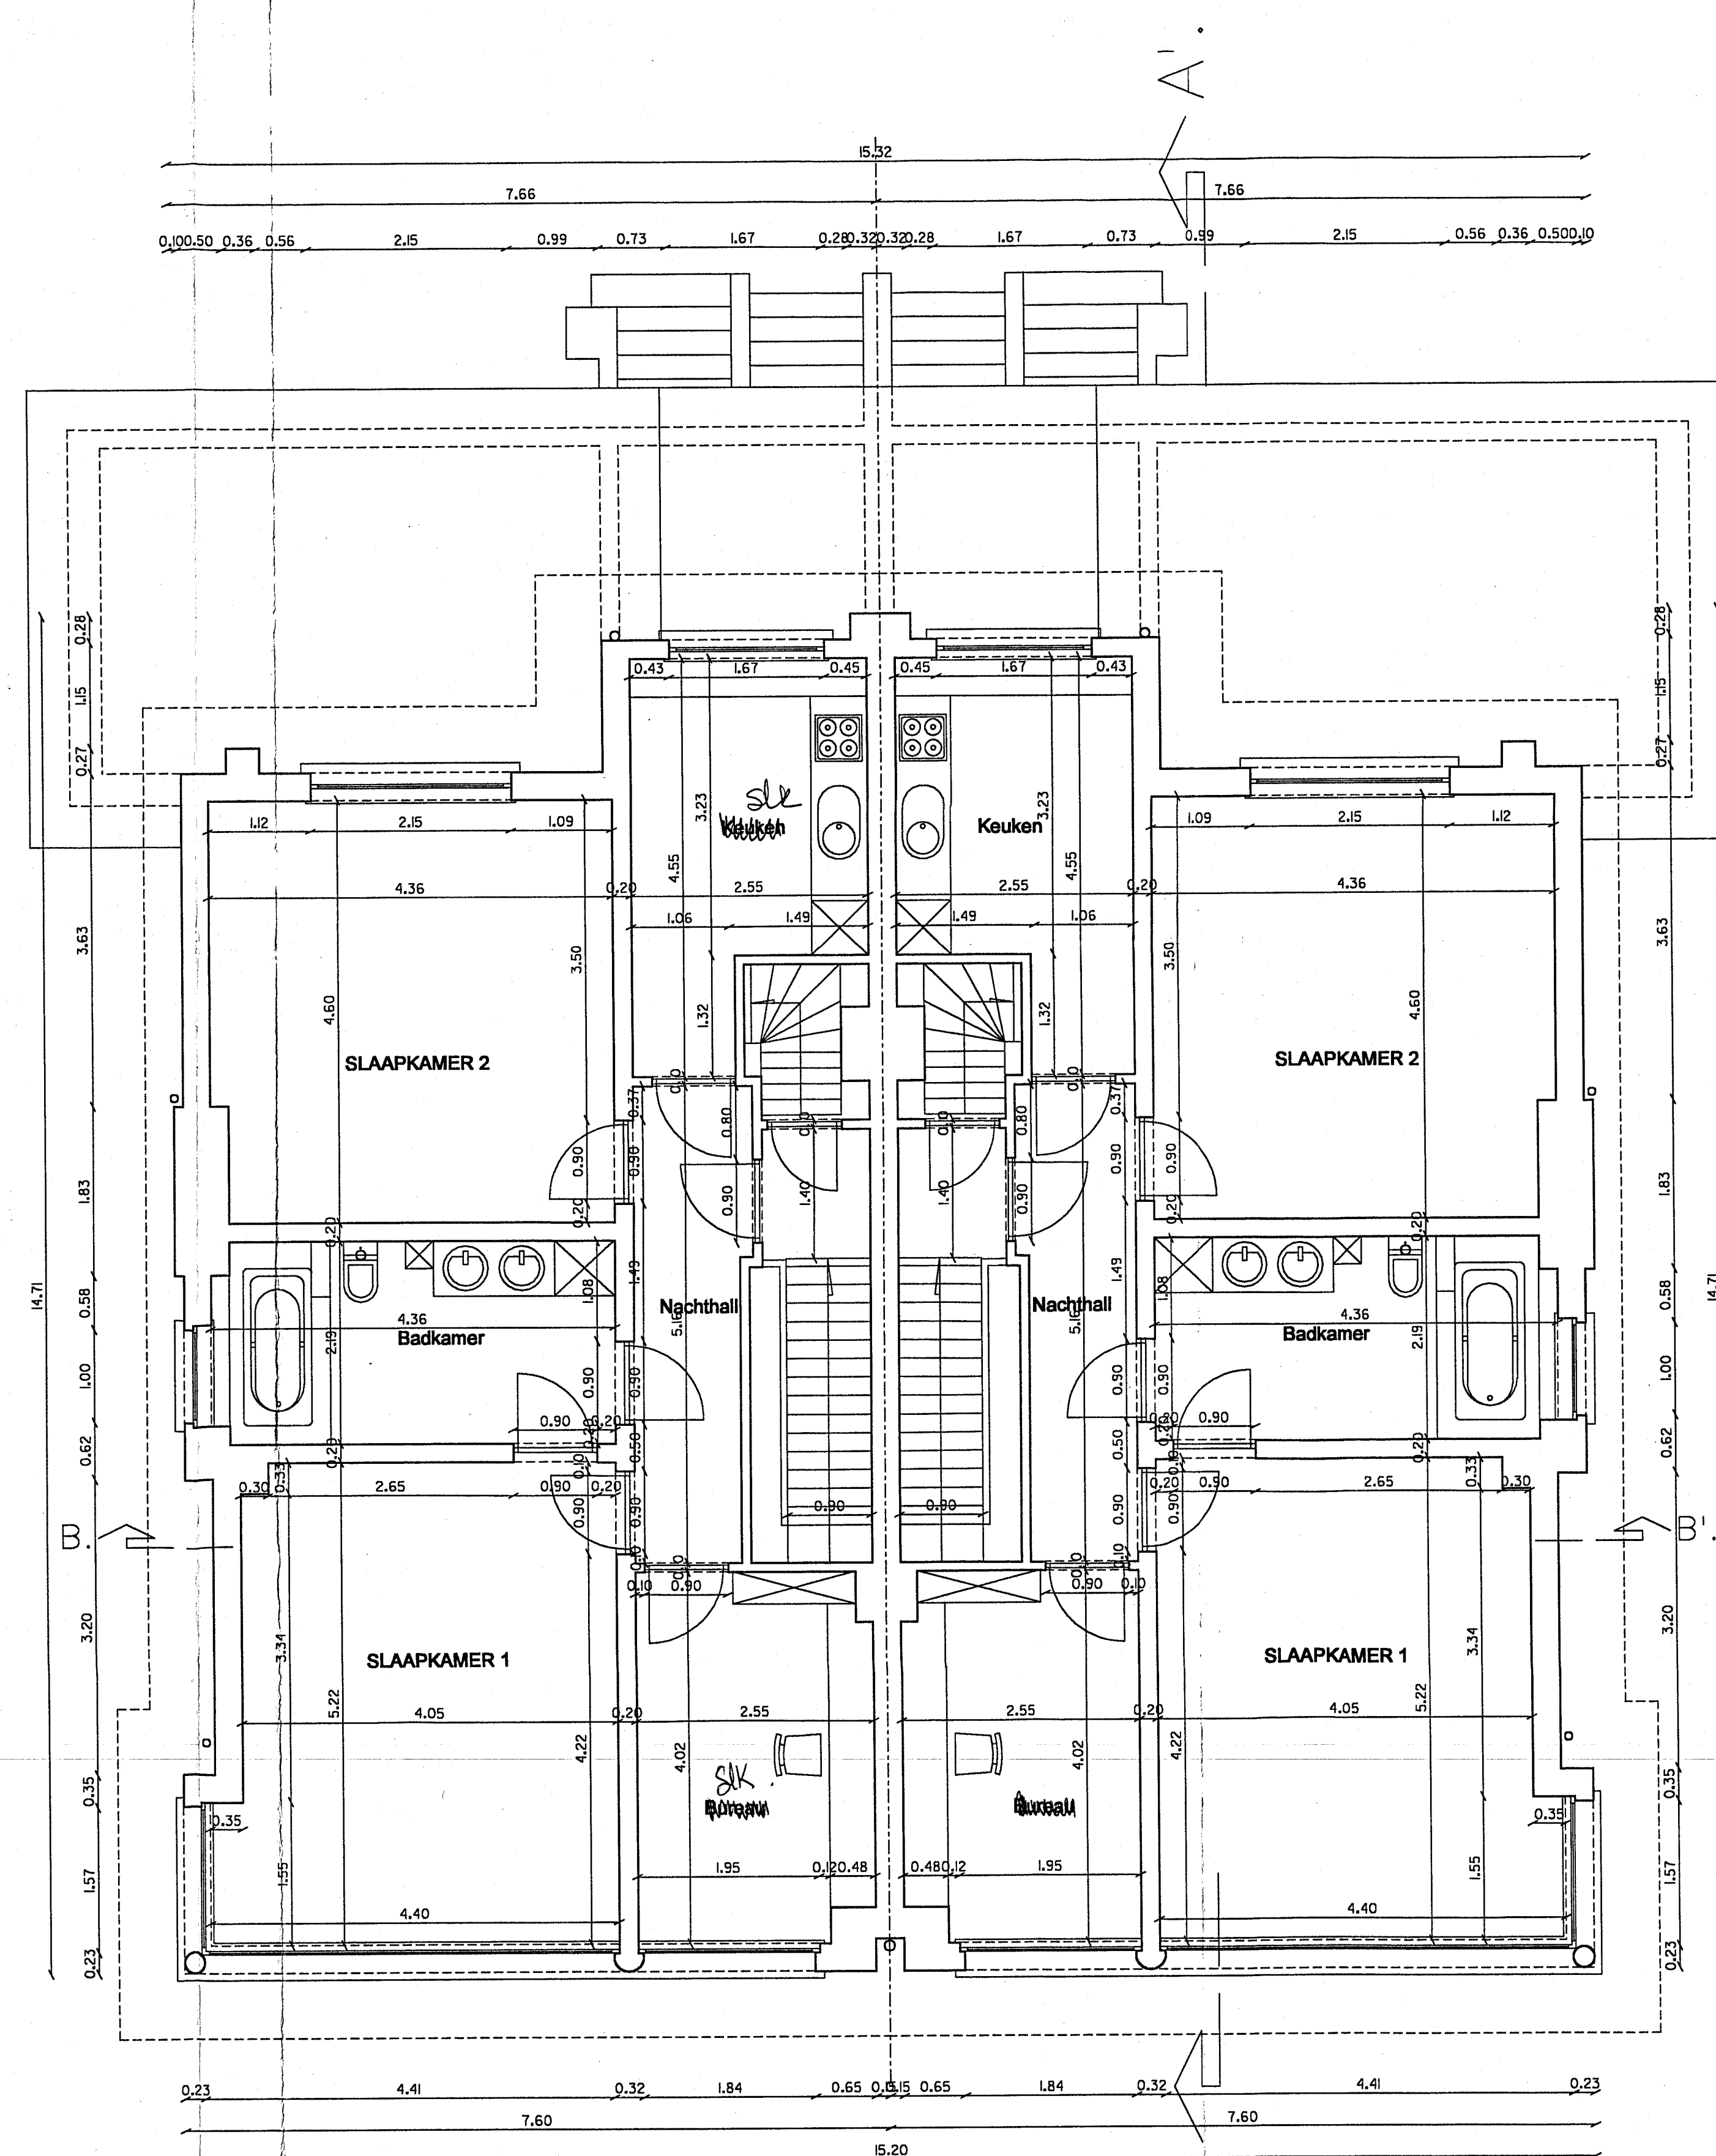



Verdiepingsplan

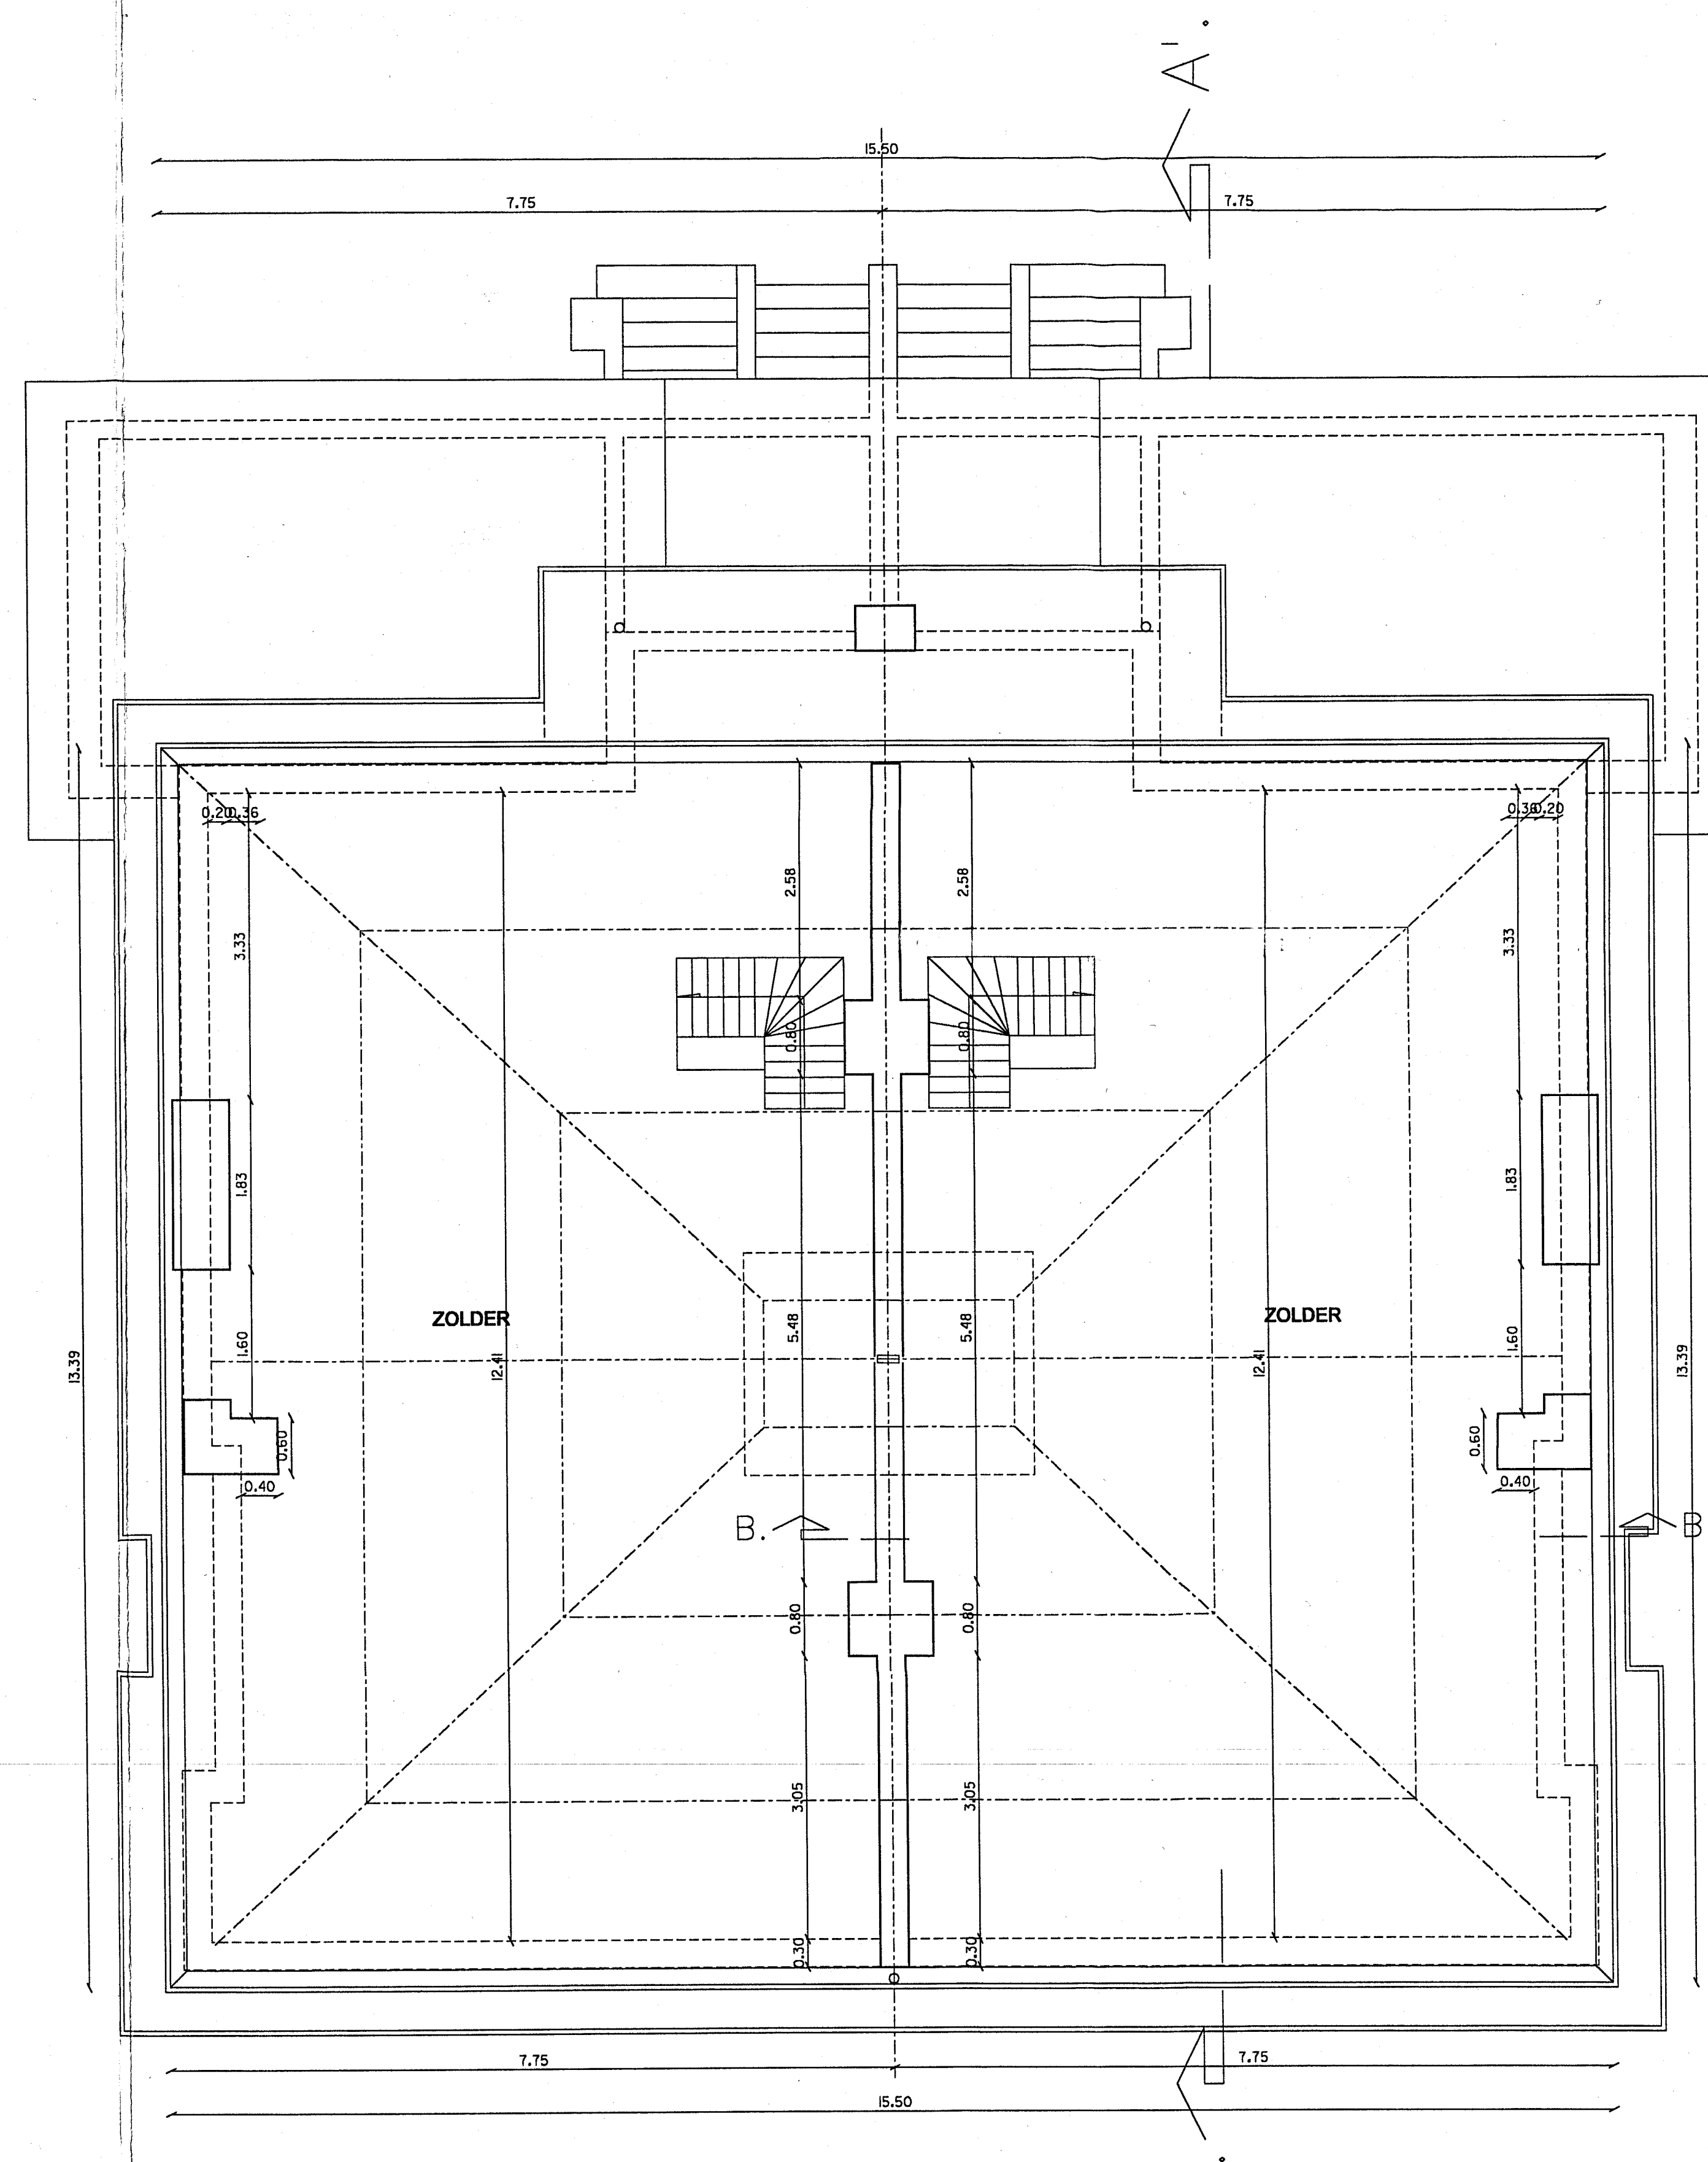

Zolder

OPDRACHT	Renovatie van een woning		
BOUWPLAATS	Kortrijksesteenweg 187 9830 St-Martens-Latem		
OPDRACHTGEVER	Jan Van Hoe Kortrijksesteenweg 187 - 185 9830 St-Martens-Latem		
DOSSIERNUMMER: 185/187	PLAN NR: 1/2	DATUM: 15/06/2003	
INHOUD:	SCHAAL:	WIJZIGINGEN:	
Plannen-Index	1:50	01/03	
		15/06/2003 F	
		06/06/2003 I	
Jan Van Hoe architectenbureau b.v.b.a. burgerlijke vennootschap KORTRIJKSESTEENWEG 187 - 9830 - SINT - MARTENS - LATEN TEL : 09/282.66.48 - G.S.M. : 0477/97.34.97 - FAX : 09/282.67.19			
VOOR AKKOORD:	DE ARCHITECT	DE AANNEMER	
DE OPDRACHTGEVER			

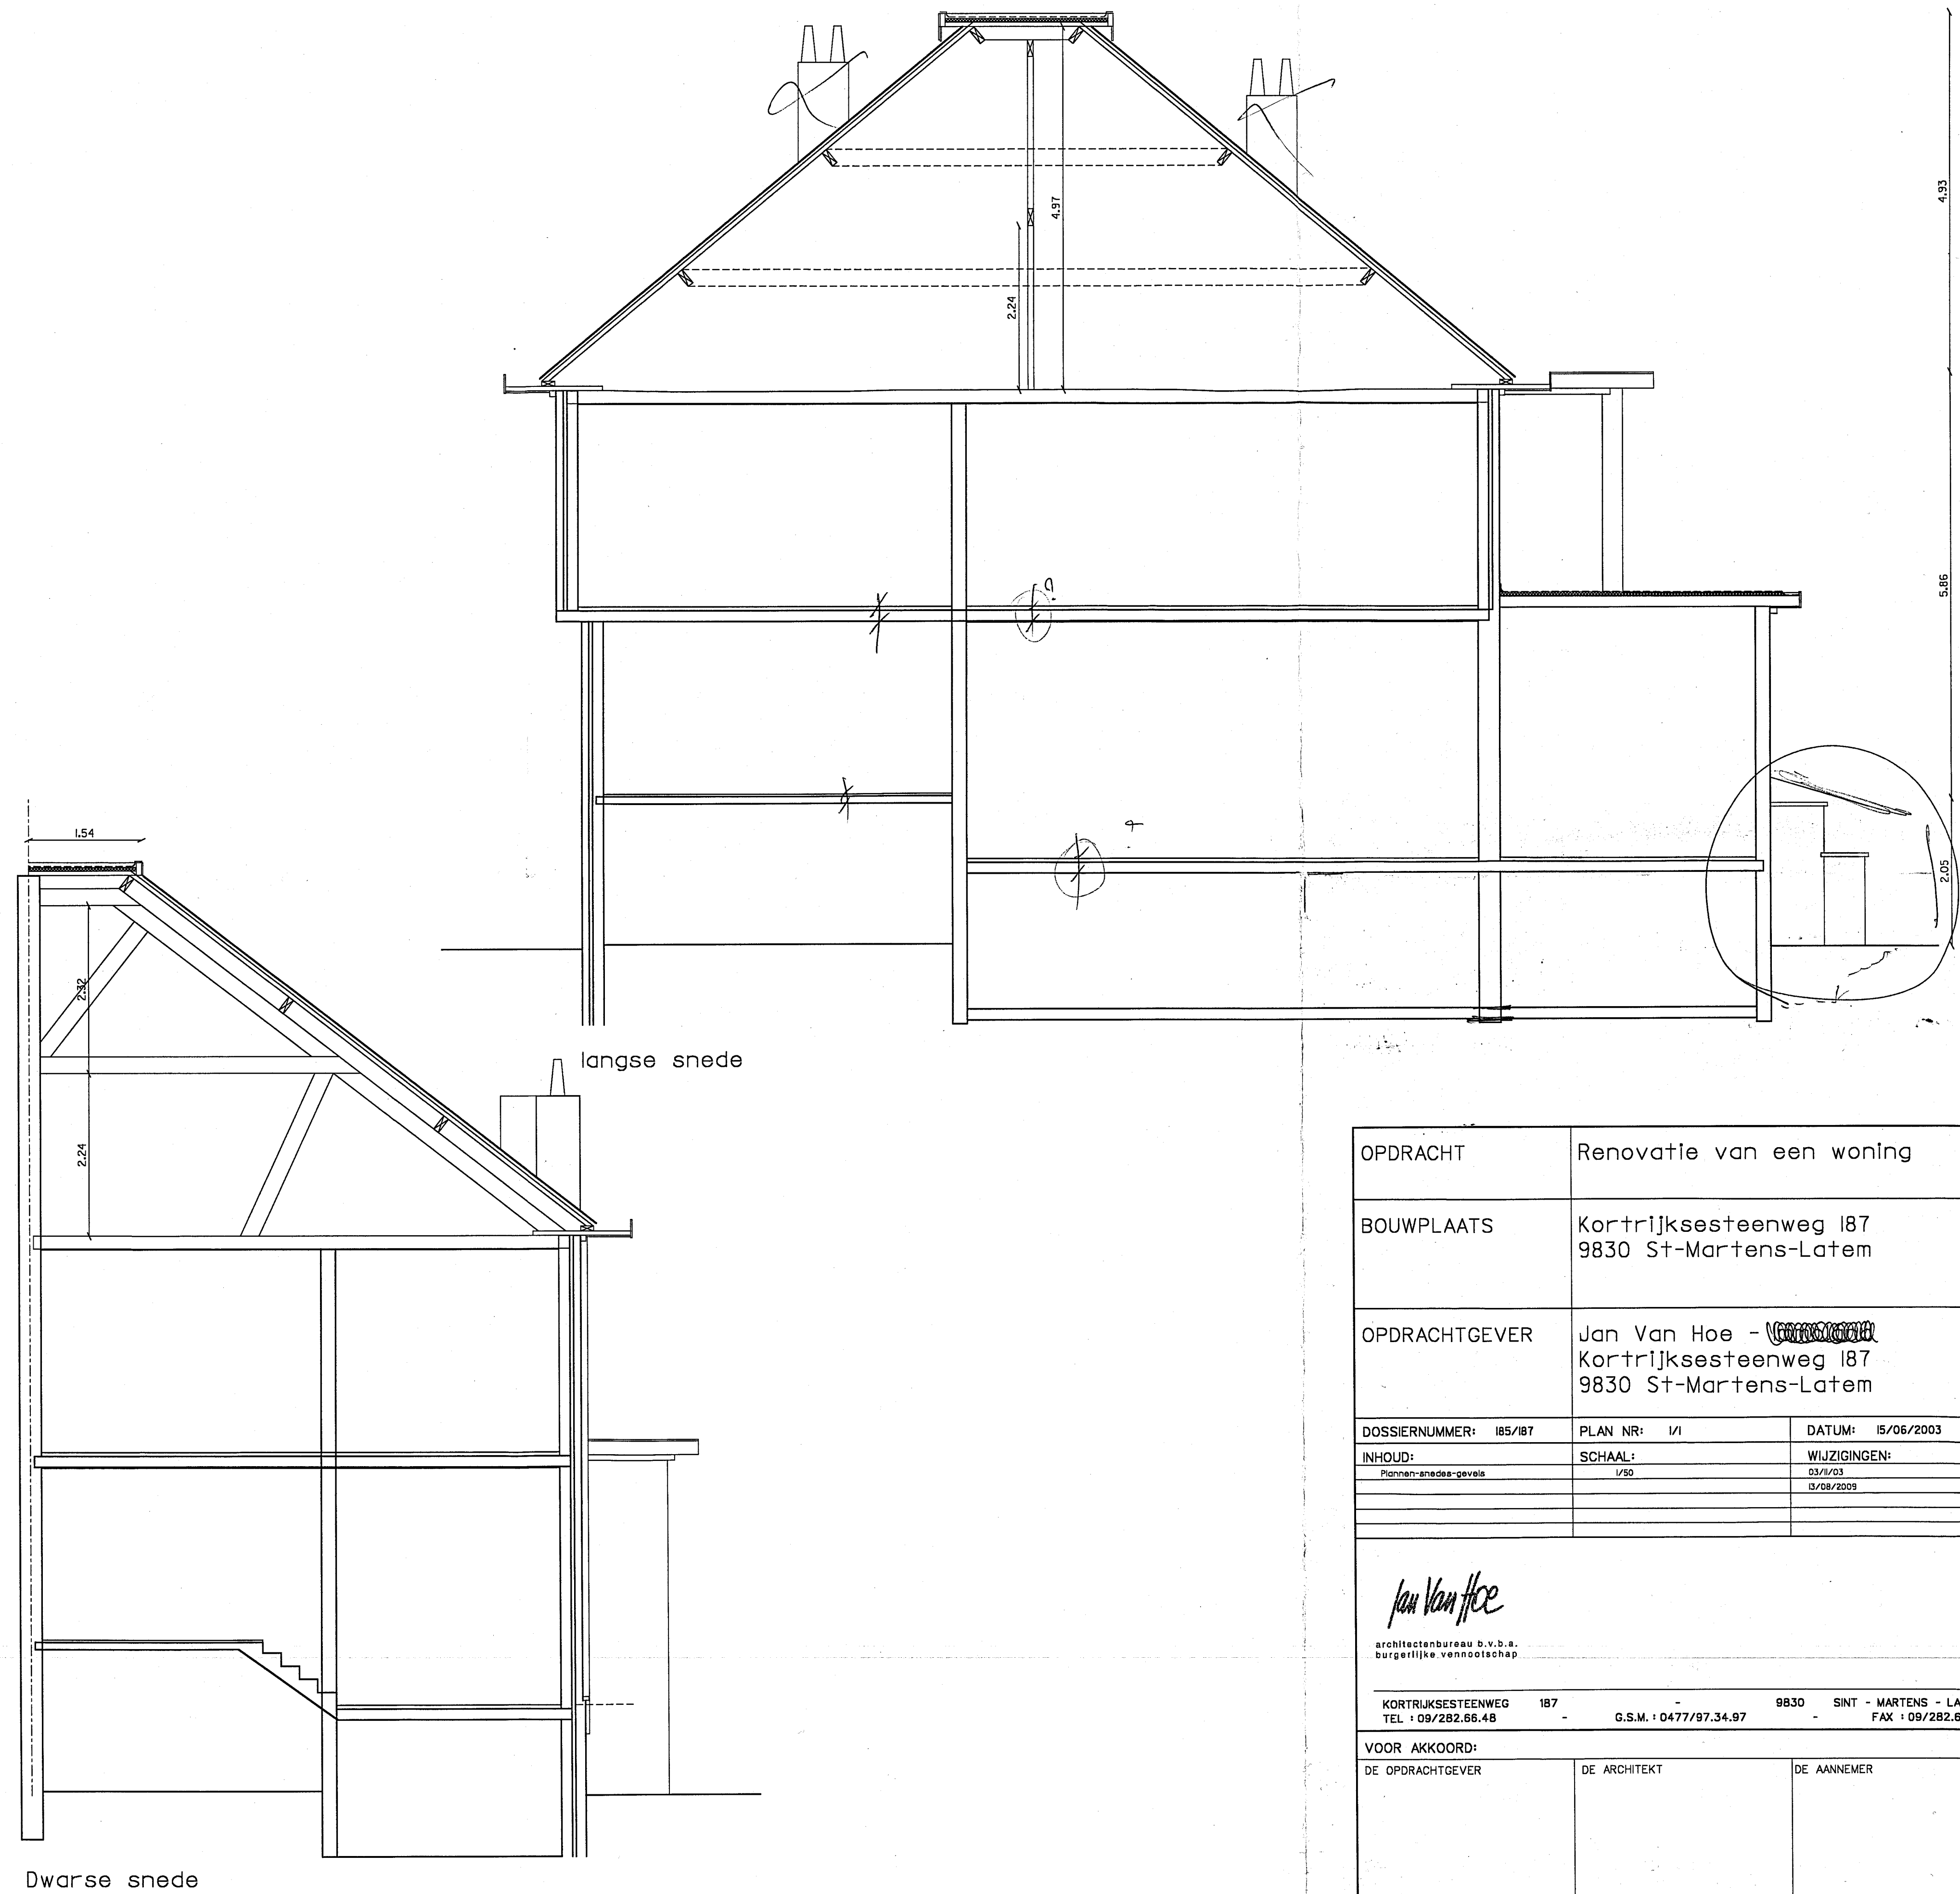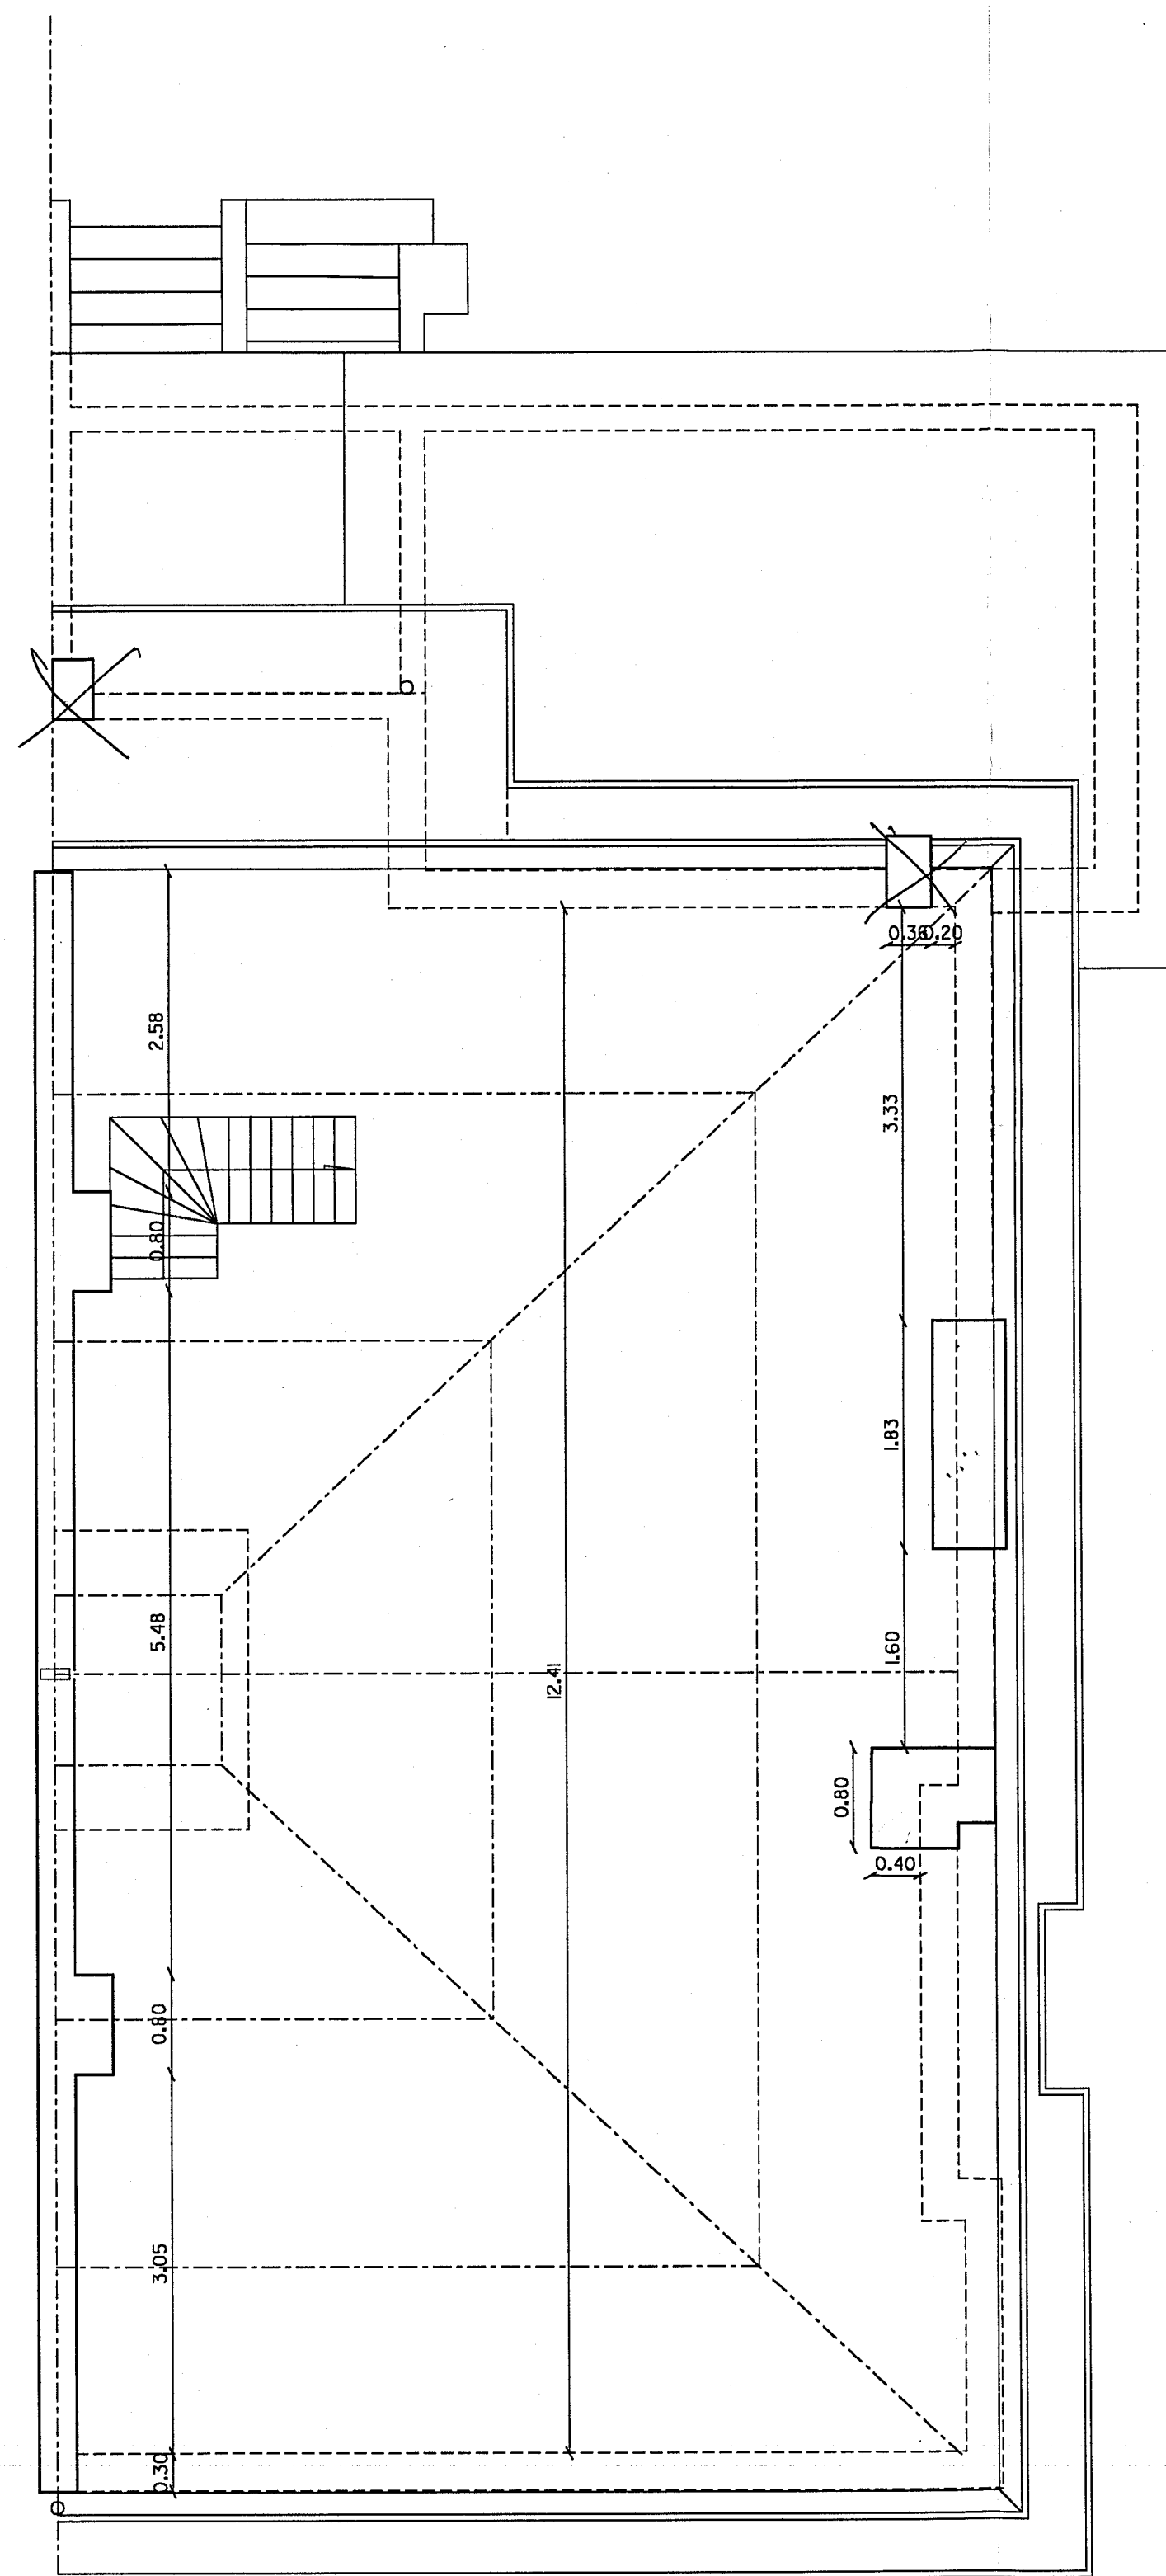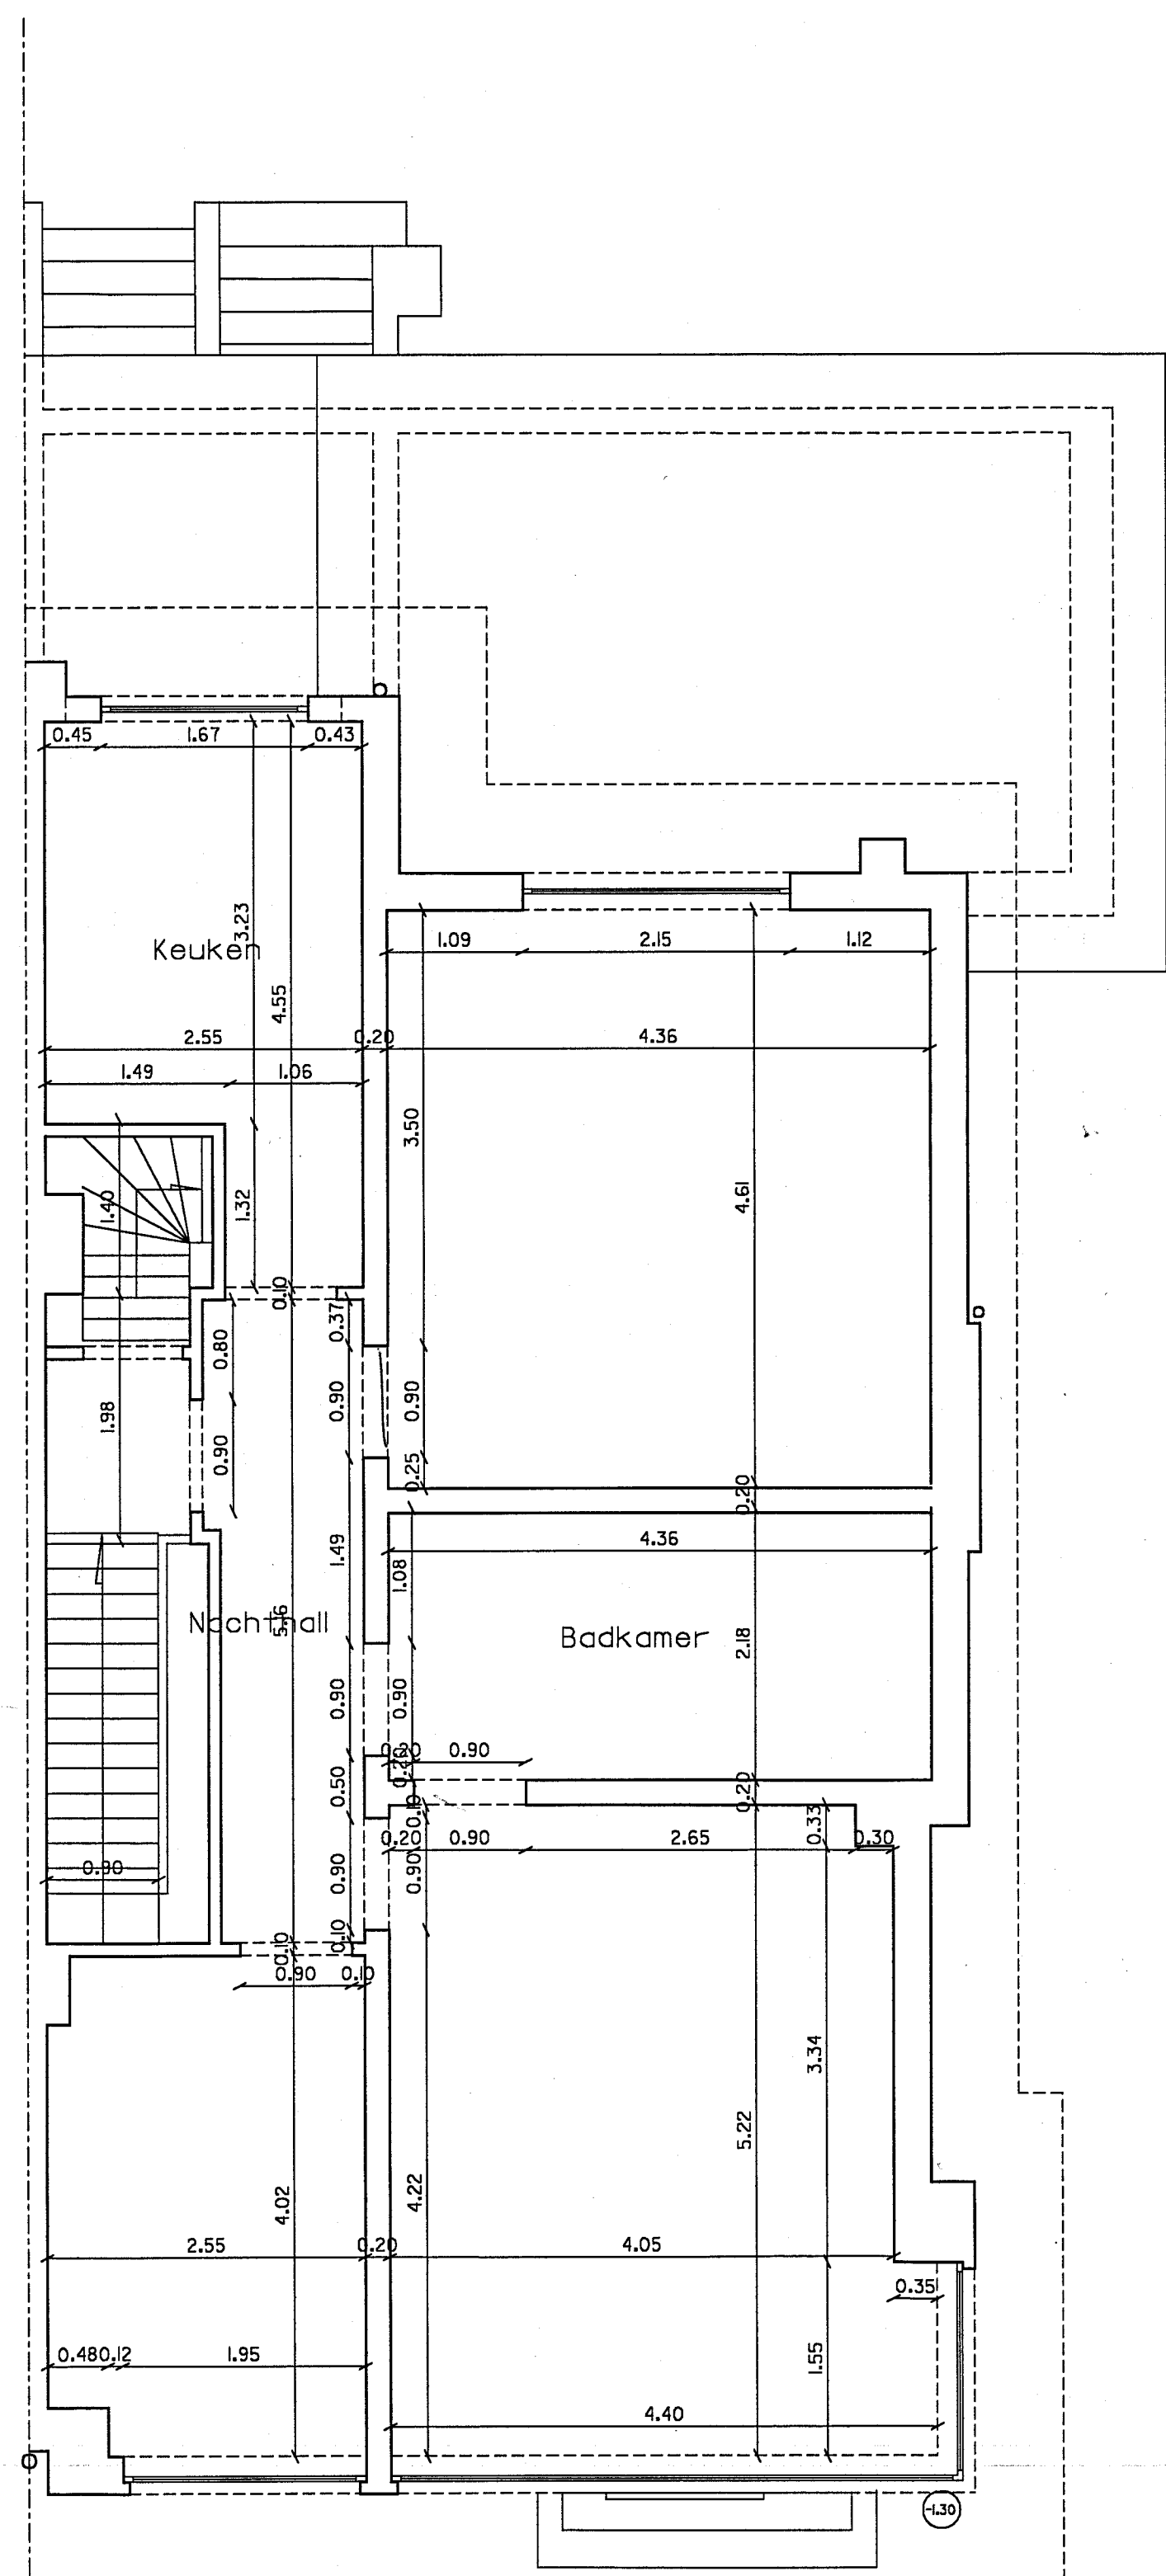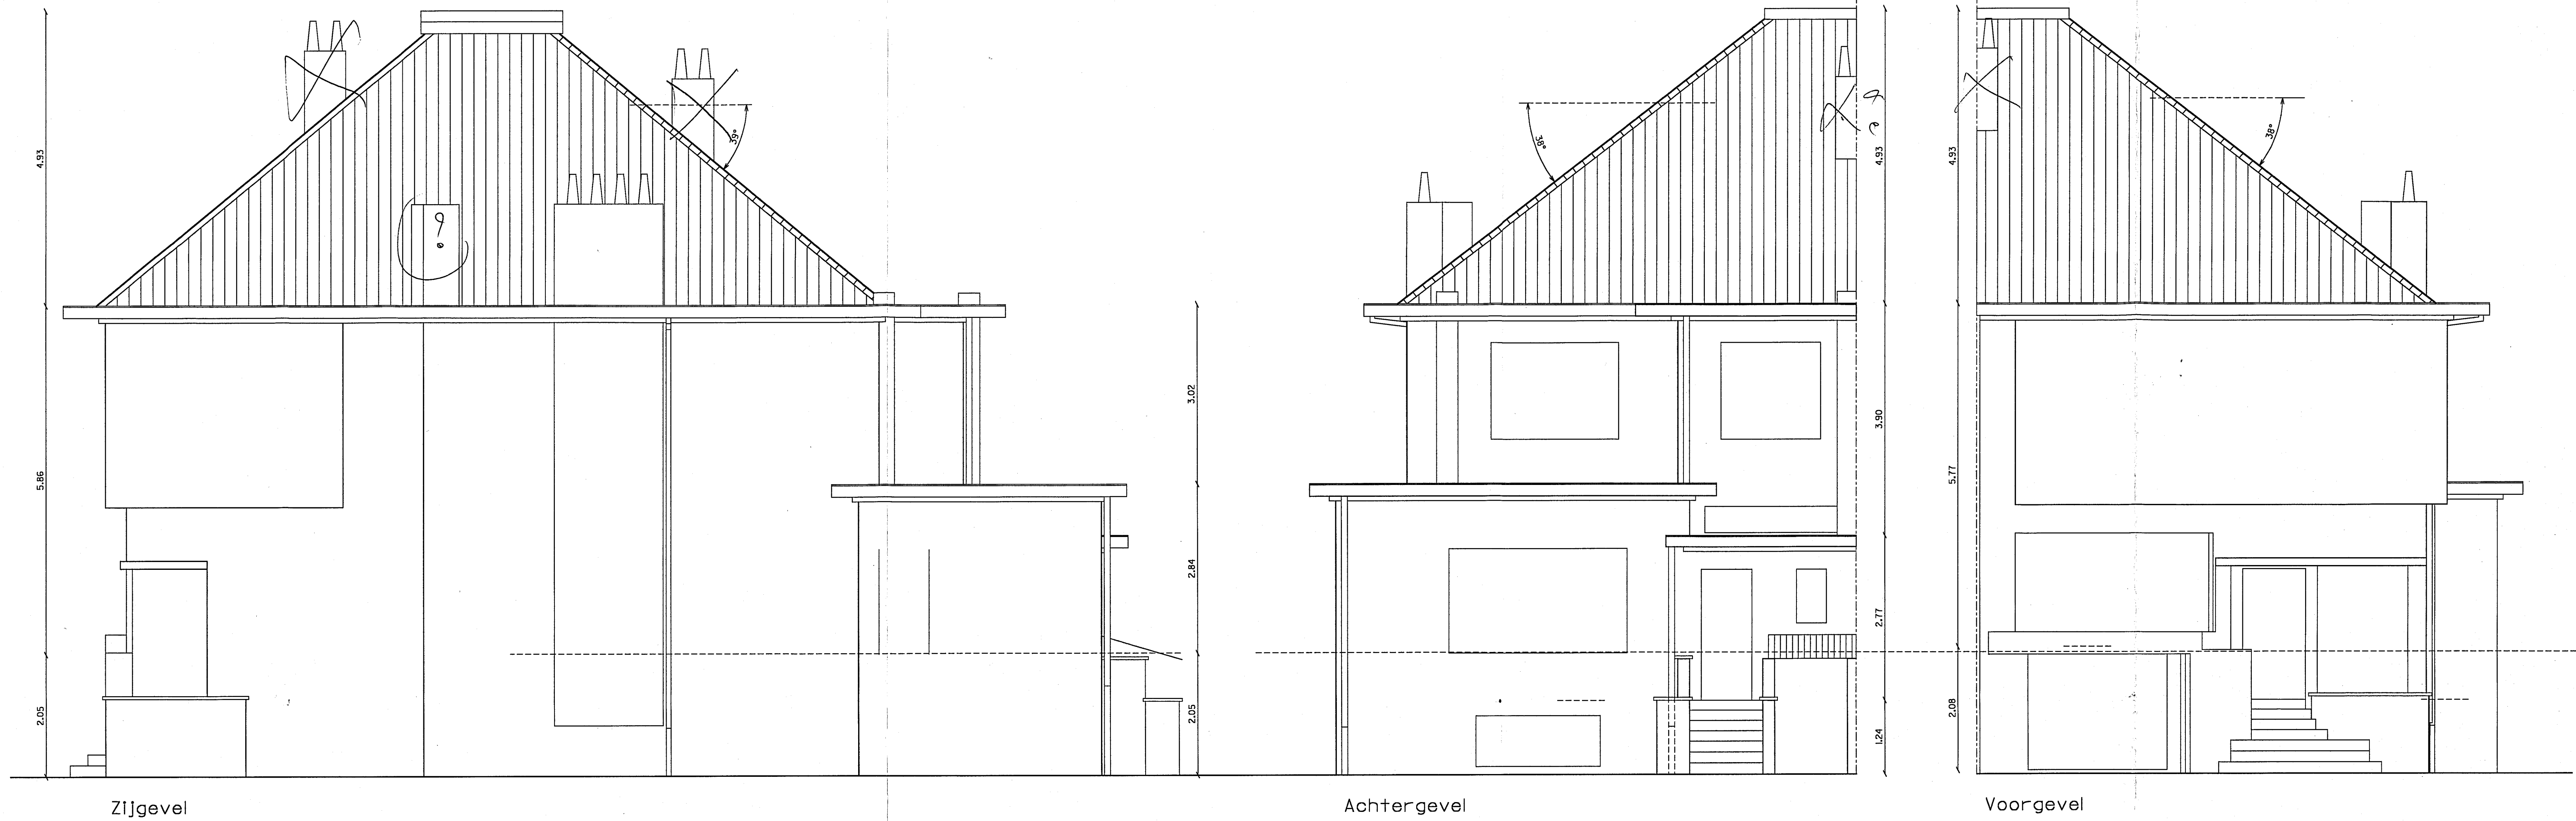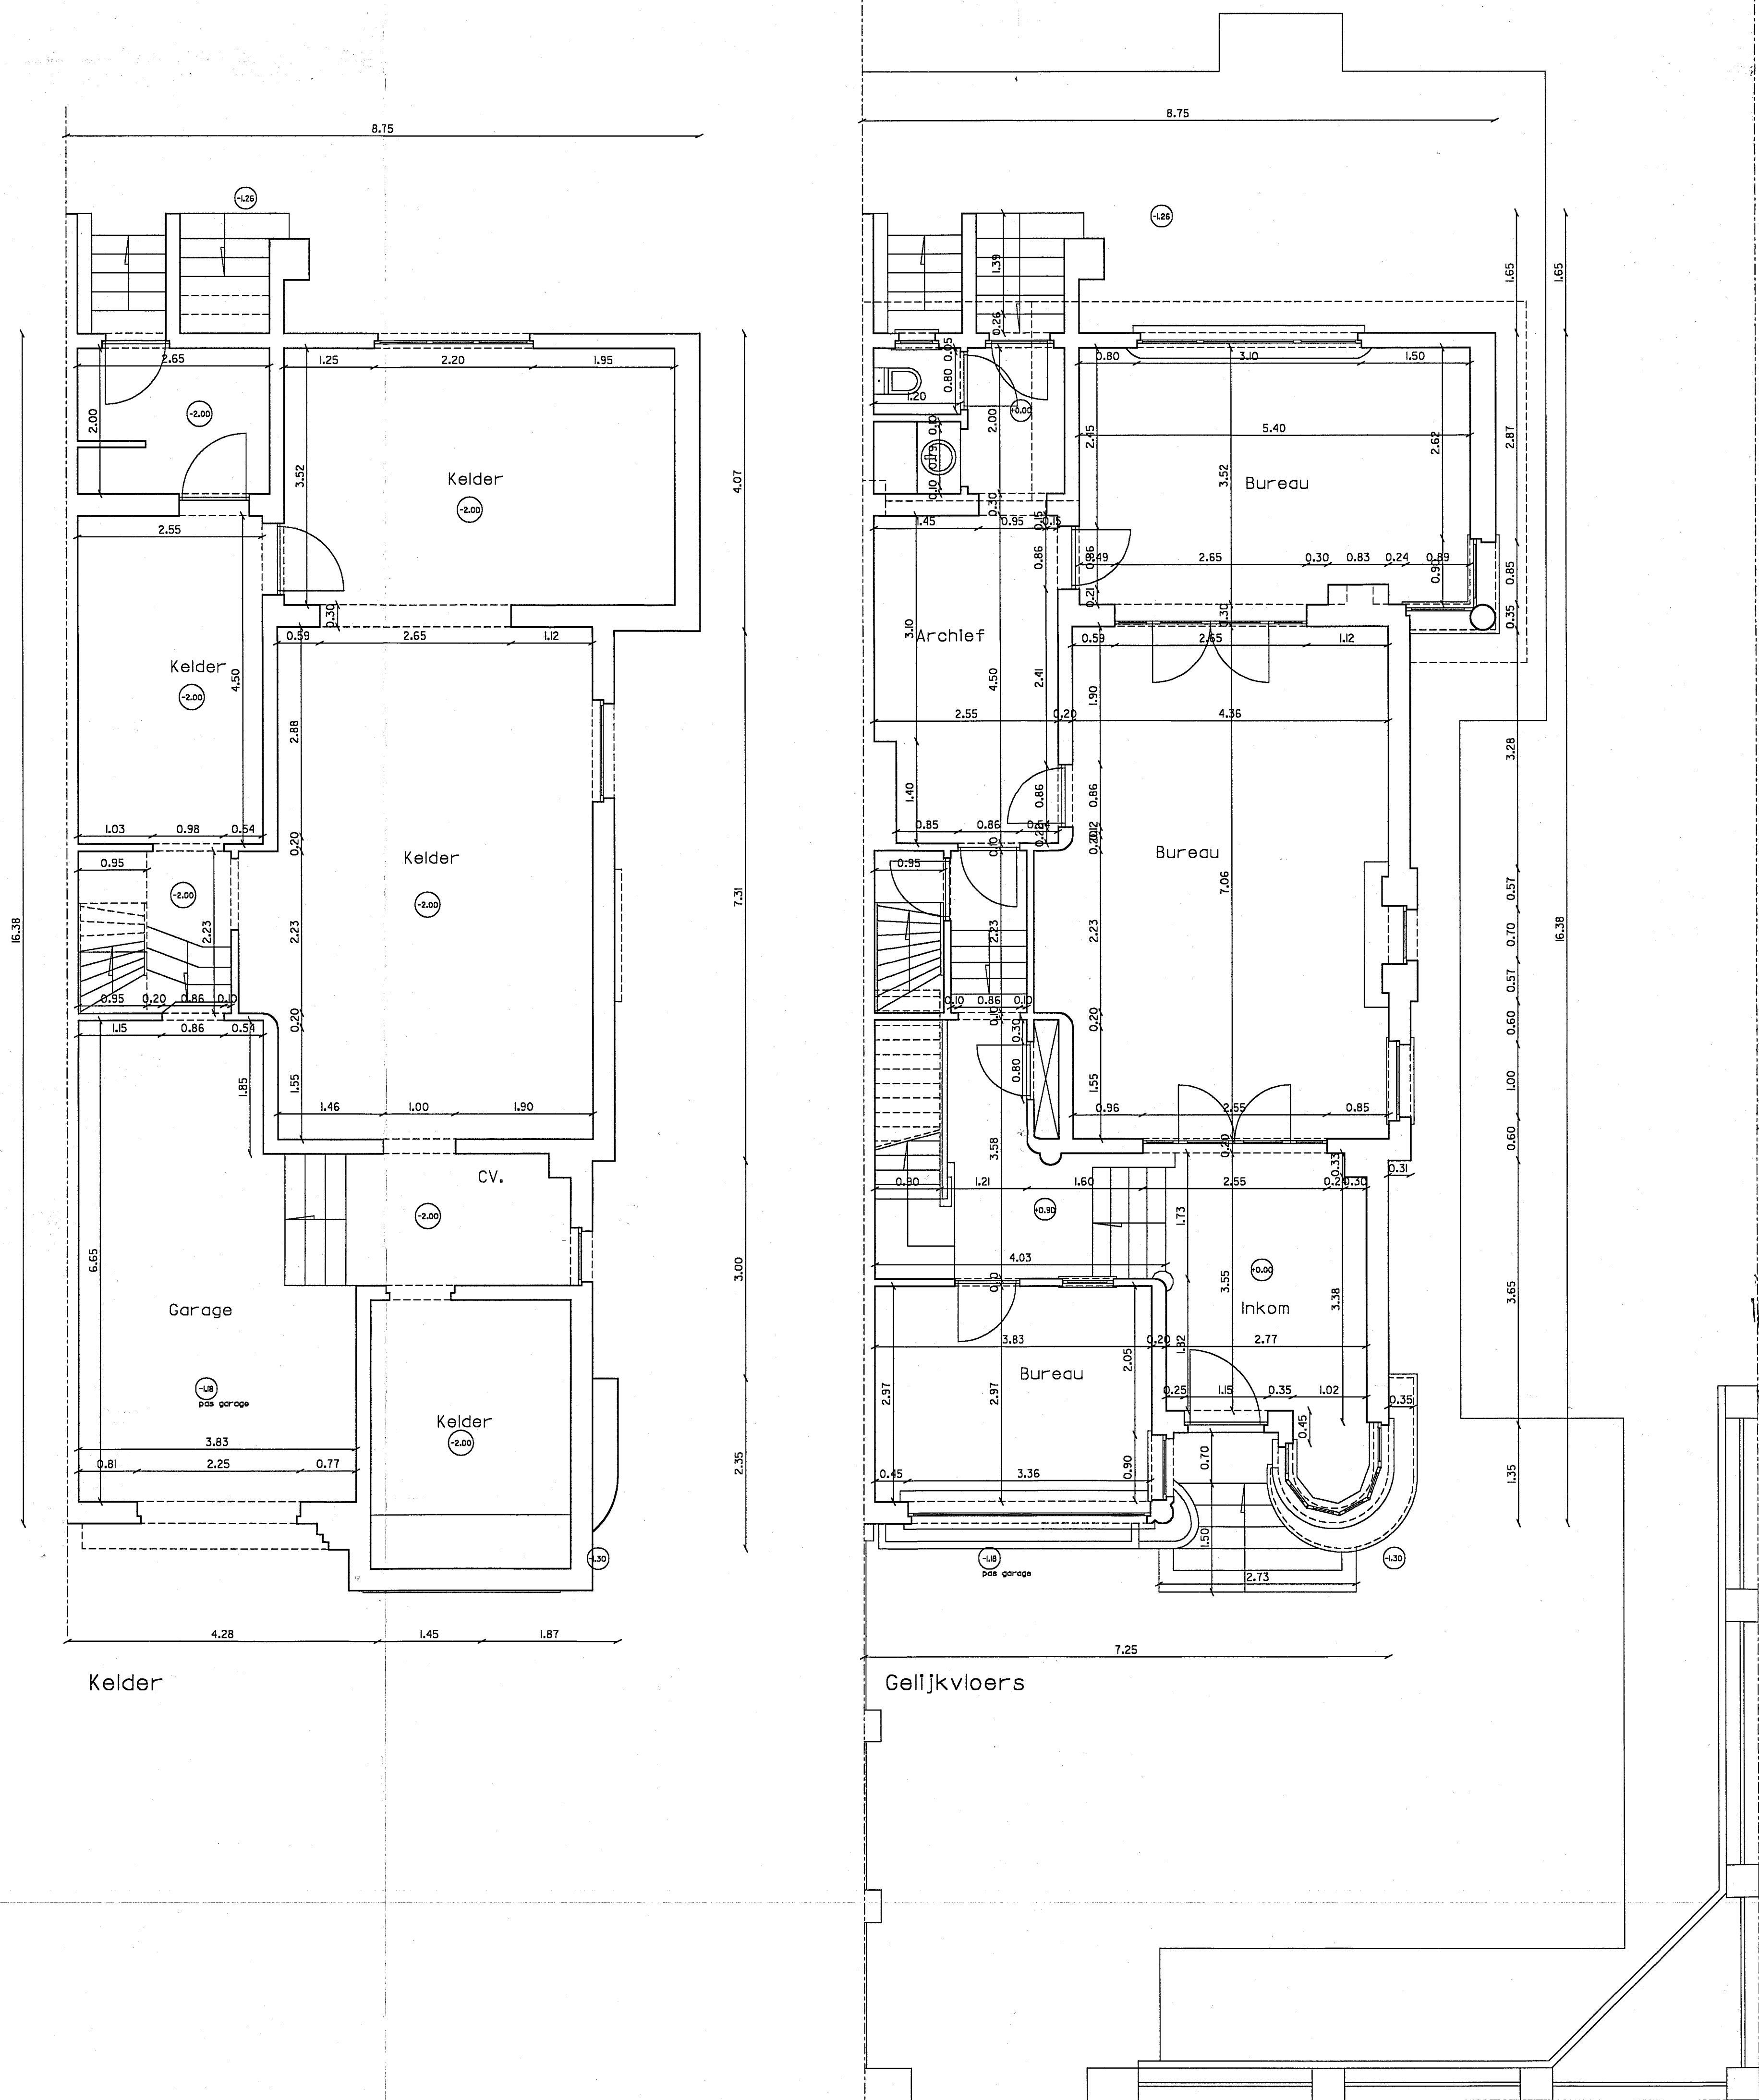

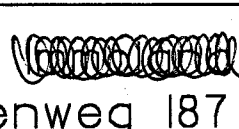OPDRACHT	Renovatie van een woning		
BOUWPLAATS	Kortrijksesteenweg 187 9830 St-Martens-Latem		
OPDRACHTGEVER	Jan Van Hoe -  Kortrijksesteenweg 187 9830 St-Martens-Latem		
DOSSERNUMMER: 85/87	PLAN NR: VI	DATUM: 5/16/2003	
INHOUD: Ramen en deuren	SCHAAL: 1/50	WILZINGEN: 01/03/03 01/04/03	
 architectenbureau s.v.b.a. Kortrijksesteenweg 187 9830 St-Martens-Latem TEL: 09/383.88.48 GSM: 0471/97.34.97 FAX: 09/383.87.19			
VOOR AKKOORD: DE OPDRACHTGEVER	DE ARCHITEKT	DE ANNIEVER	