


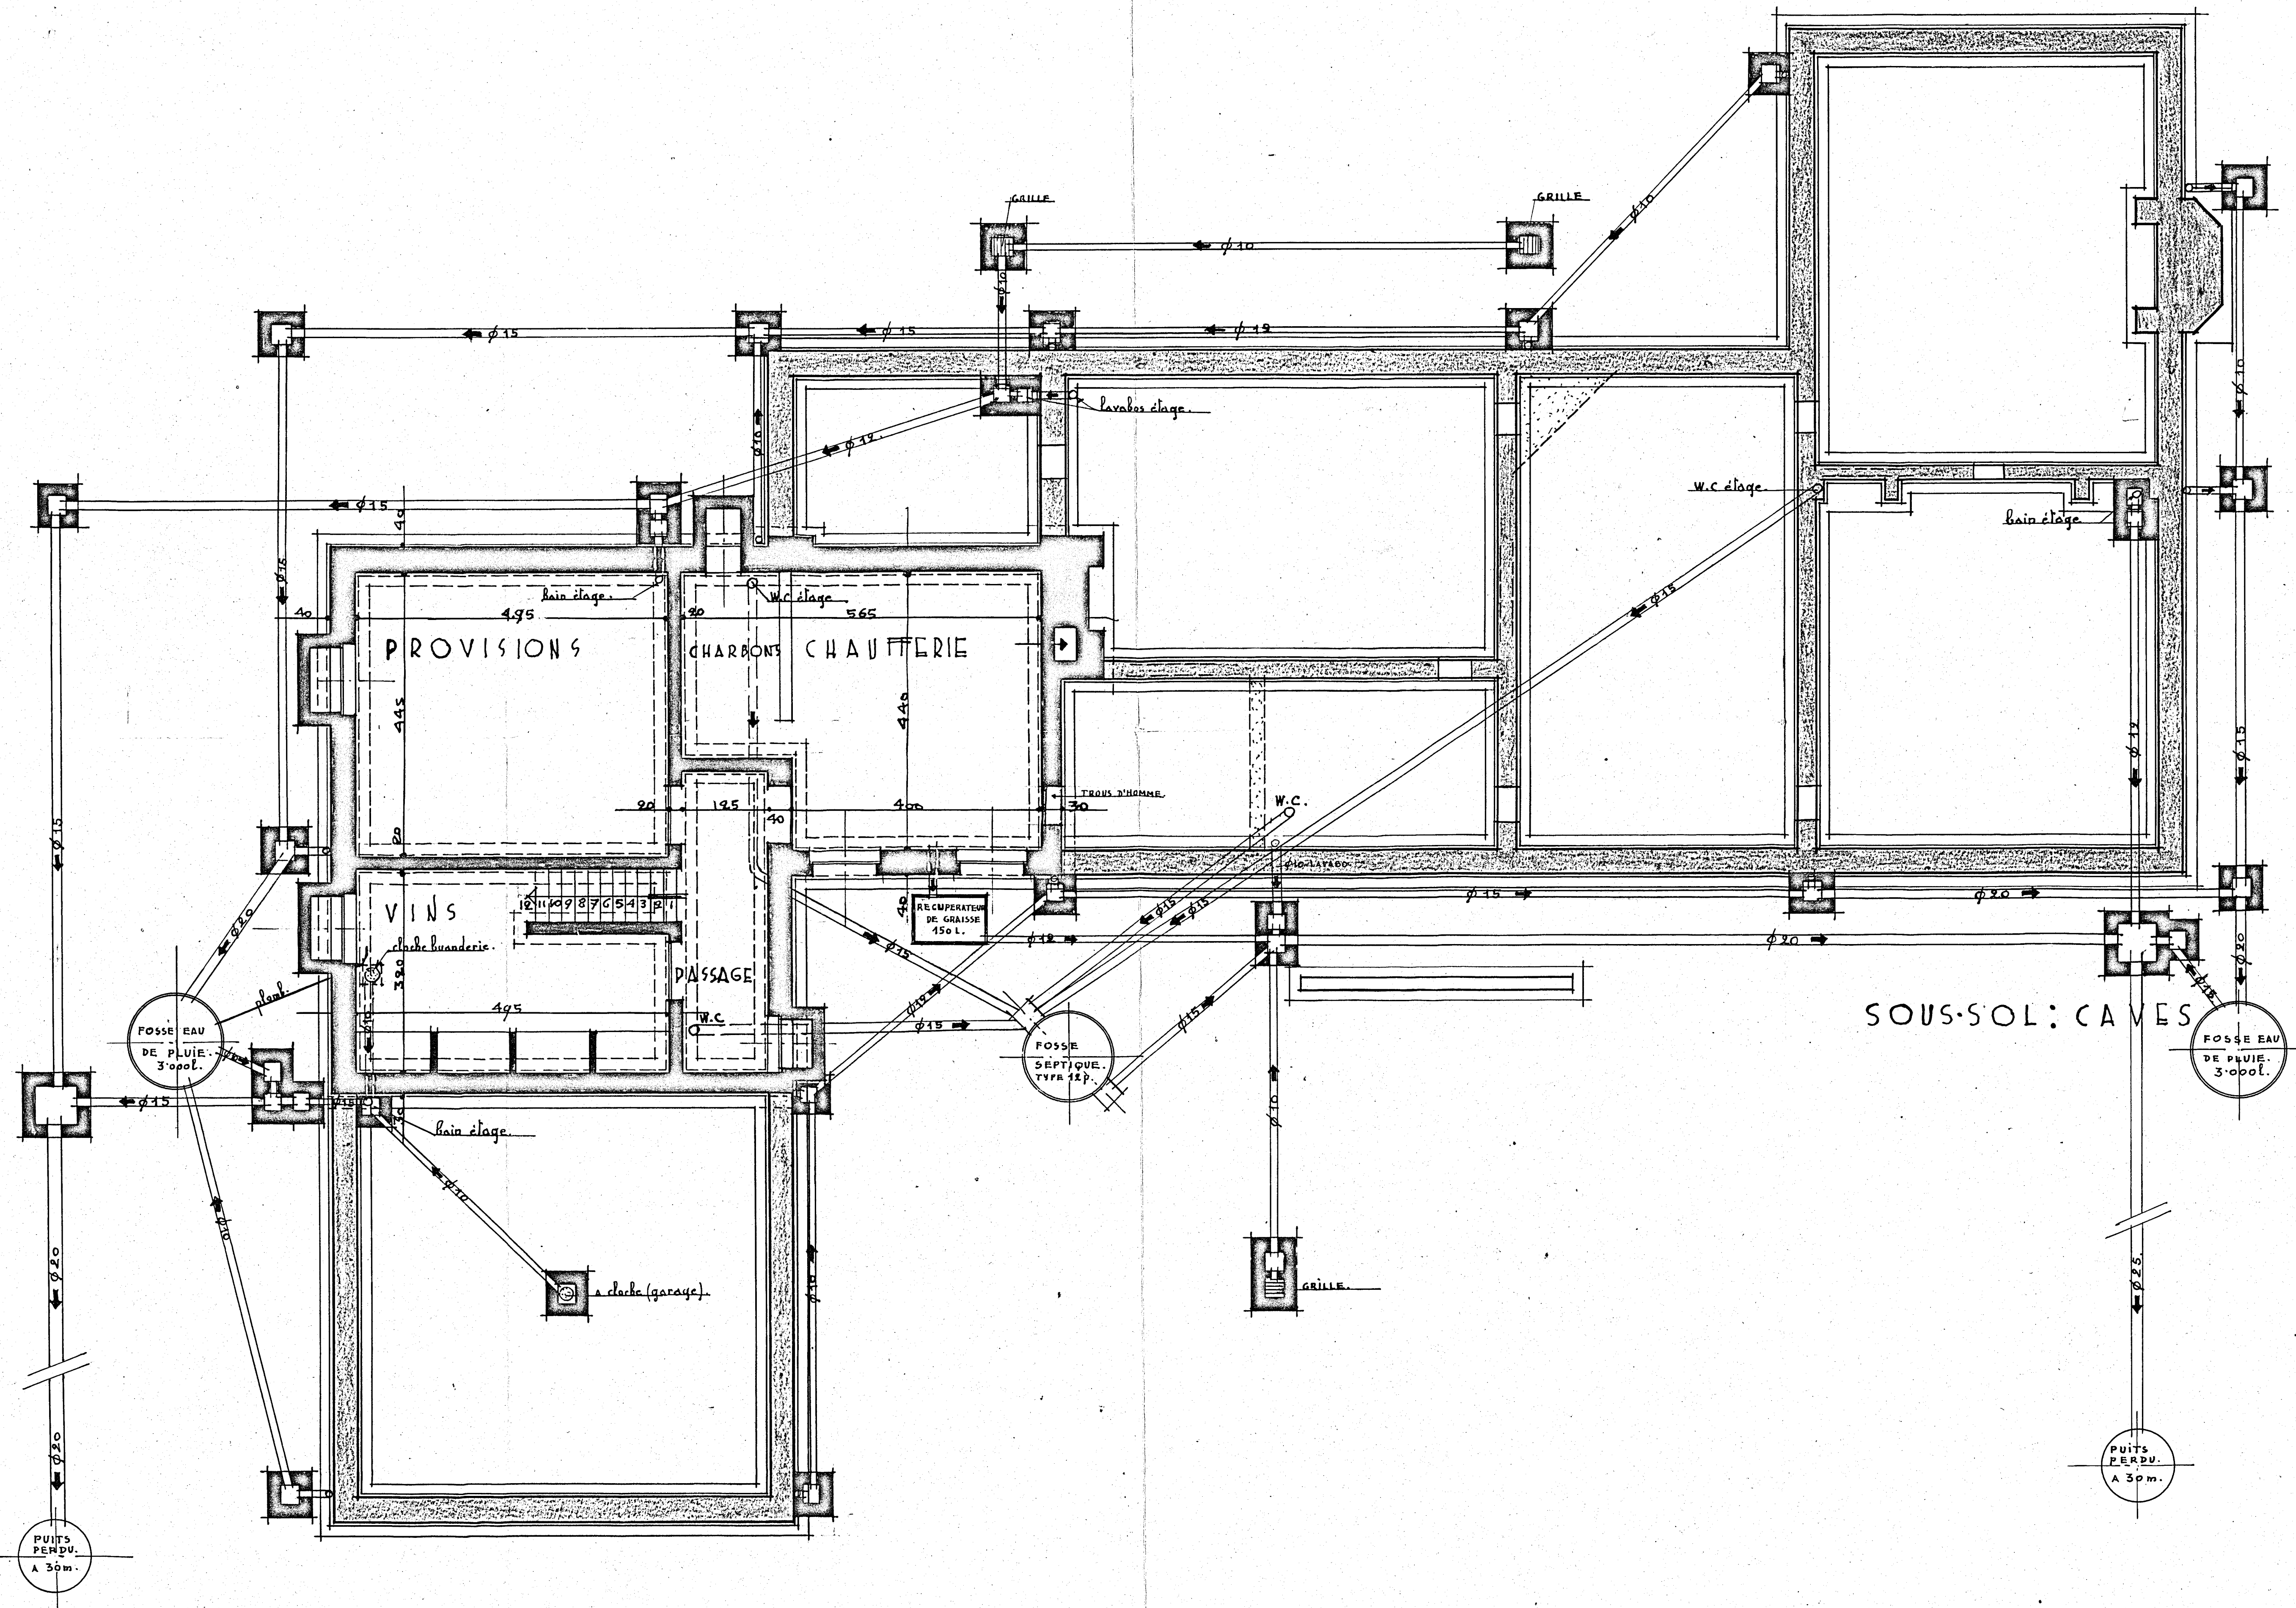

045-1400
 FL. ORIENTALE DESTELBERGEN
 Monsieur DAULHANET
 HABITATION A CONSTRUIRE
 KLEINE GENT STRAAT
 PLAN-CAVE-SOUS-SOL
 A L'ECHELLE DE 002 P.M.G. AND 25 AOÛT 1962
 PROPRIÉTAIRE ARCHITECTE ENTREPRENEUR
 N-11-1
 OBSERVATIONS

GEZIEN VOOR GUNSTIG ADVIES
 Le Stedebouwkundige Adviseur,
 LEO LEFEBURE
 DE 21 Augustus 1962
 Leo Lefebure
 30F. 1962
 30F. 1962
 27-9-62