


ONDERGROND RIOLERING 1 - nieuw 1/50

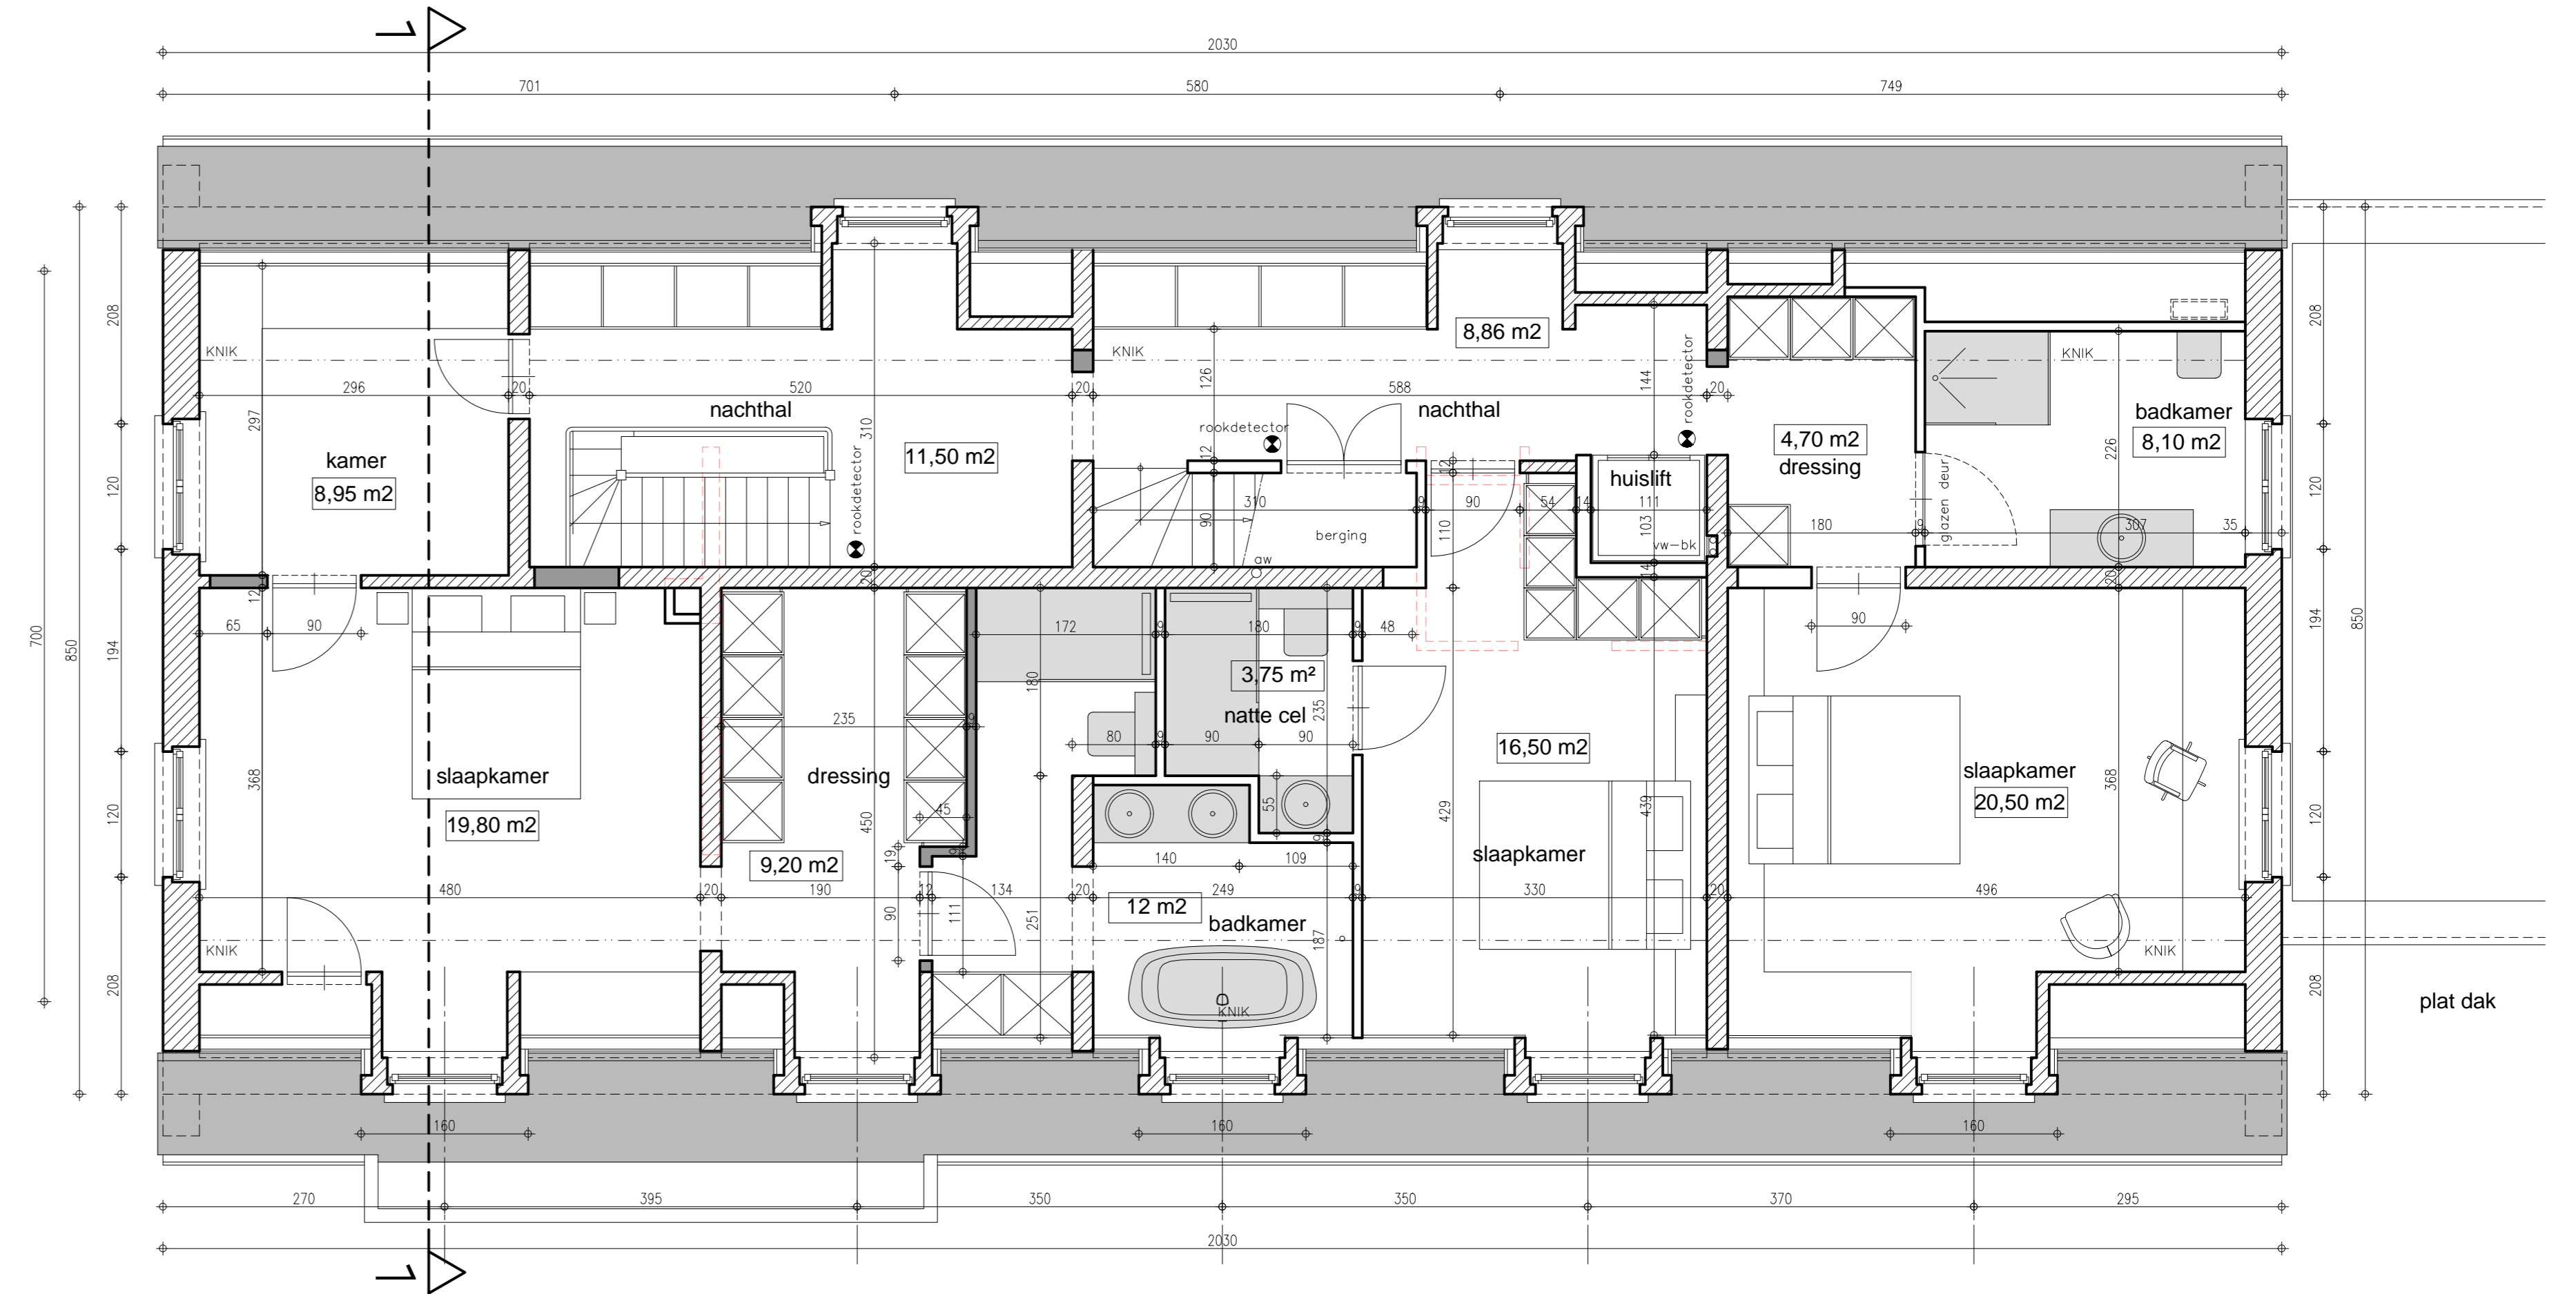


VERDIEPING 1 - nieuw 1/50

legende-nieuw


- BESTAAND METSELWERK
- ISOLERENDE STEEN
- ISOLATIE
- DRAGENDE METSELWERK OF SCHEIDINGSWAND - NIEUW
- PARAMENT
- GEWAFEND BETON
- NIEUWE STIJLWAND

GEVELMATERIALEN

- Machinale gevelsteen - wit te kaleien
- Plint : paepsteen - antraciet
- Dak : dakpan - gebakken aarde - zwart
- Dakkapel : tegelpan - zwart
- Schrijnwerk : zwart alu. - kleinhouten zoals aangeduid
- Houten luiken
- Rw-goot en geleiders : zink
- Dorpels : blauwe hardsteen
- Garage tuinberging-overdekt terras : houten constructie - bois brûlé.

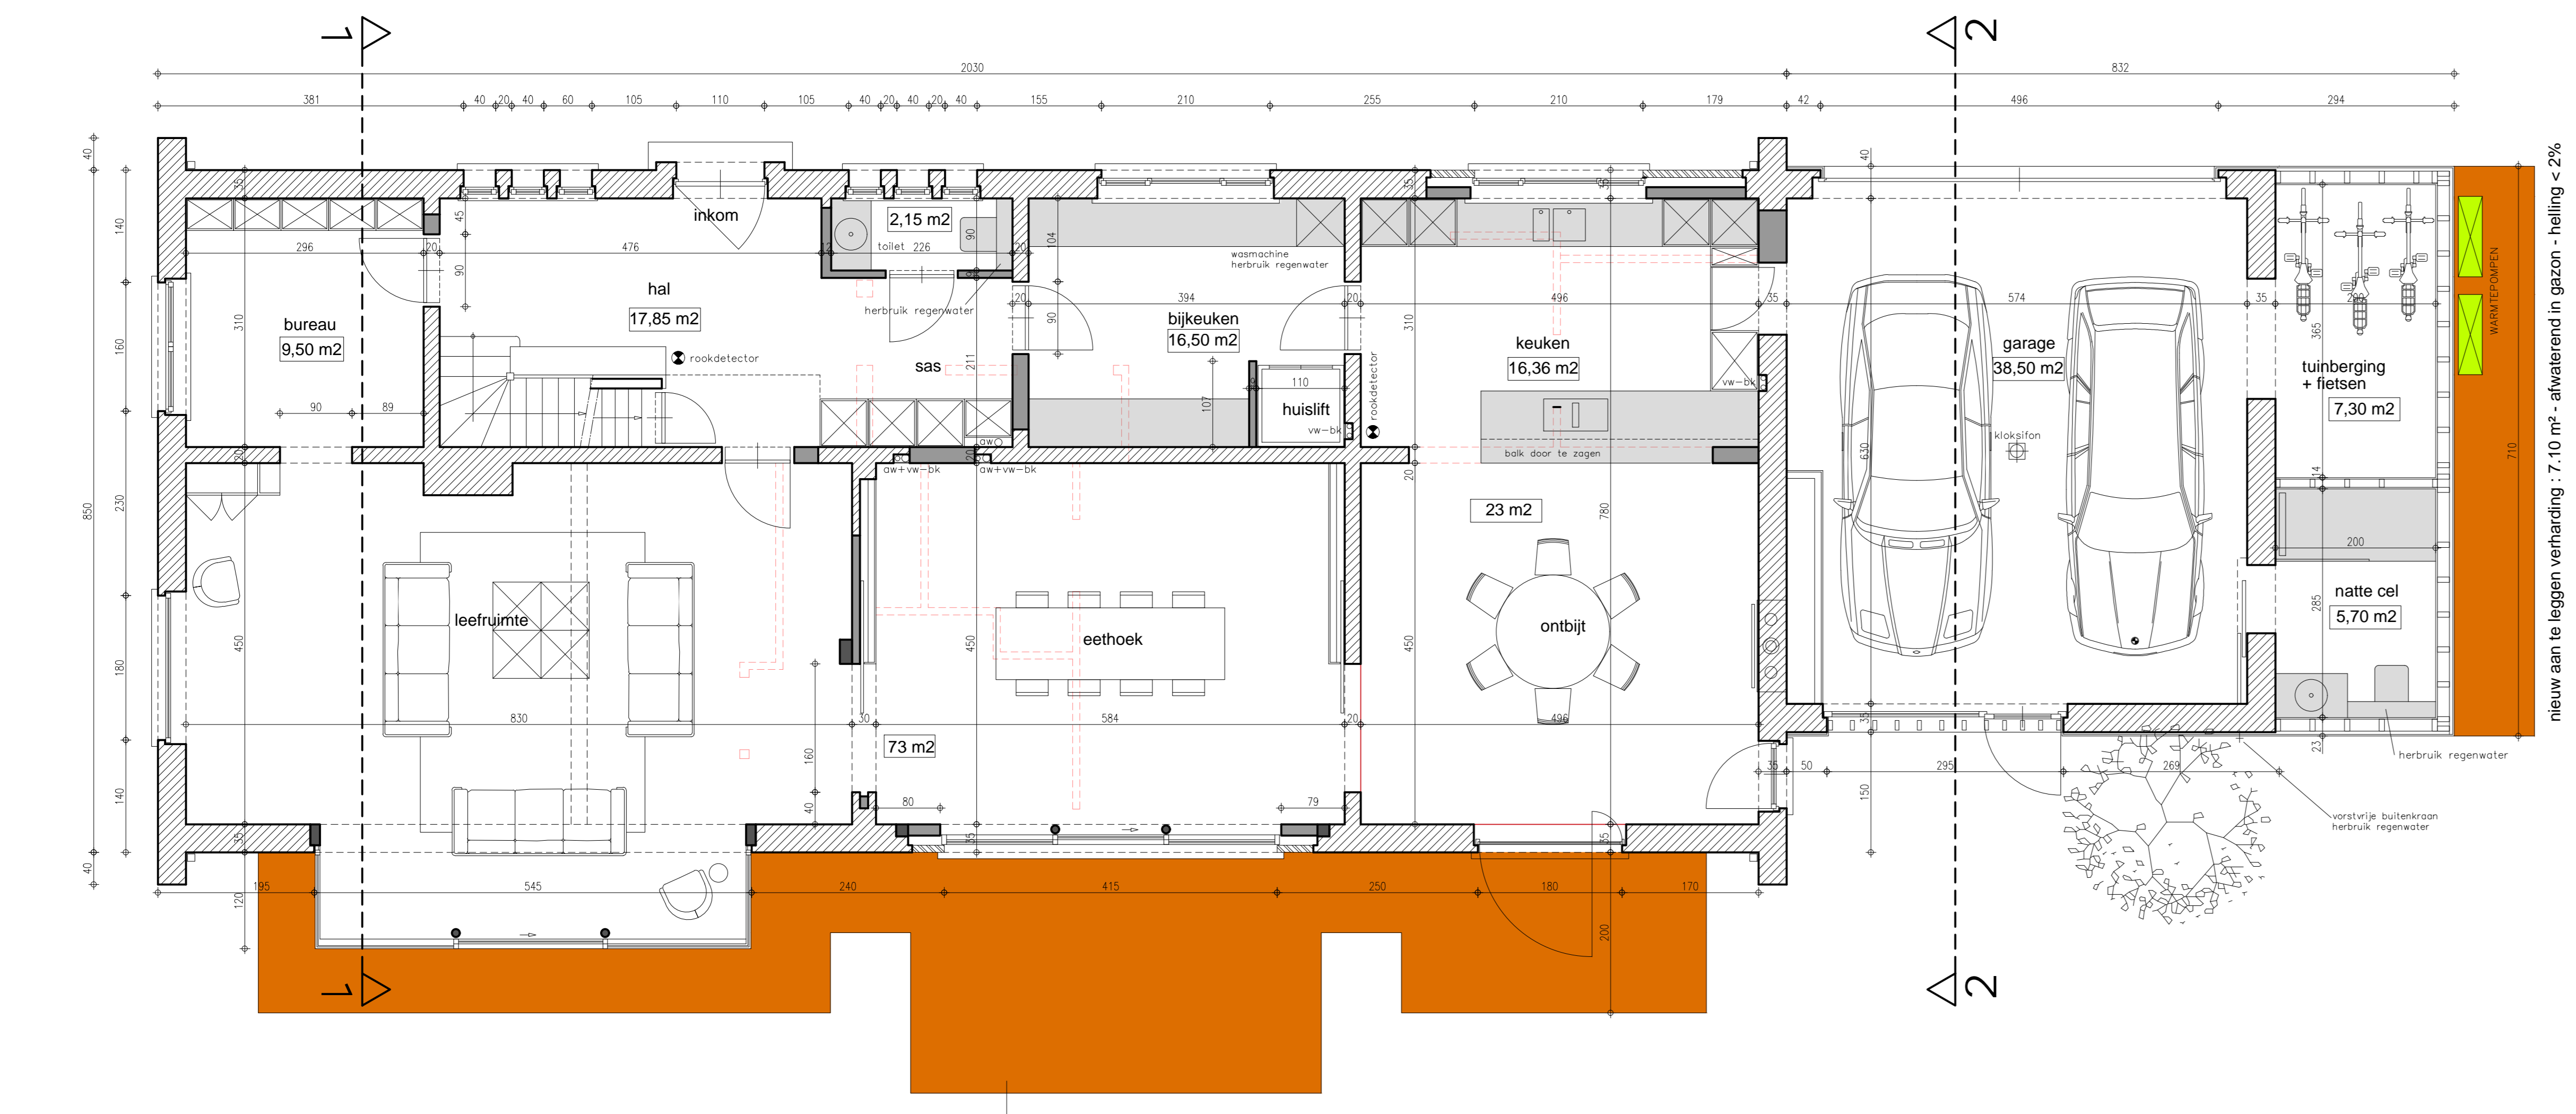

GELIJKVLOERS-nieuw 1/50

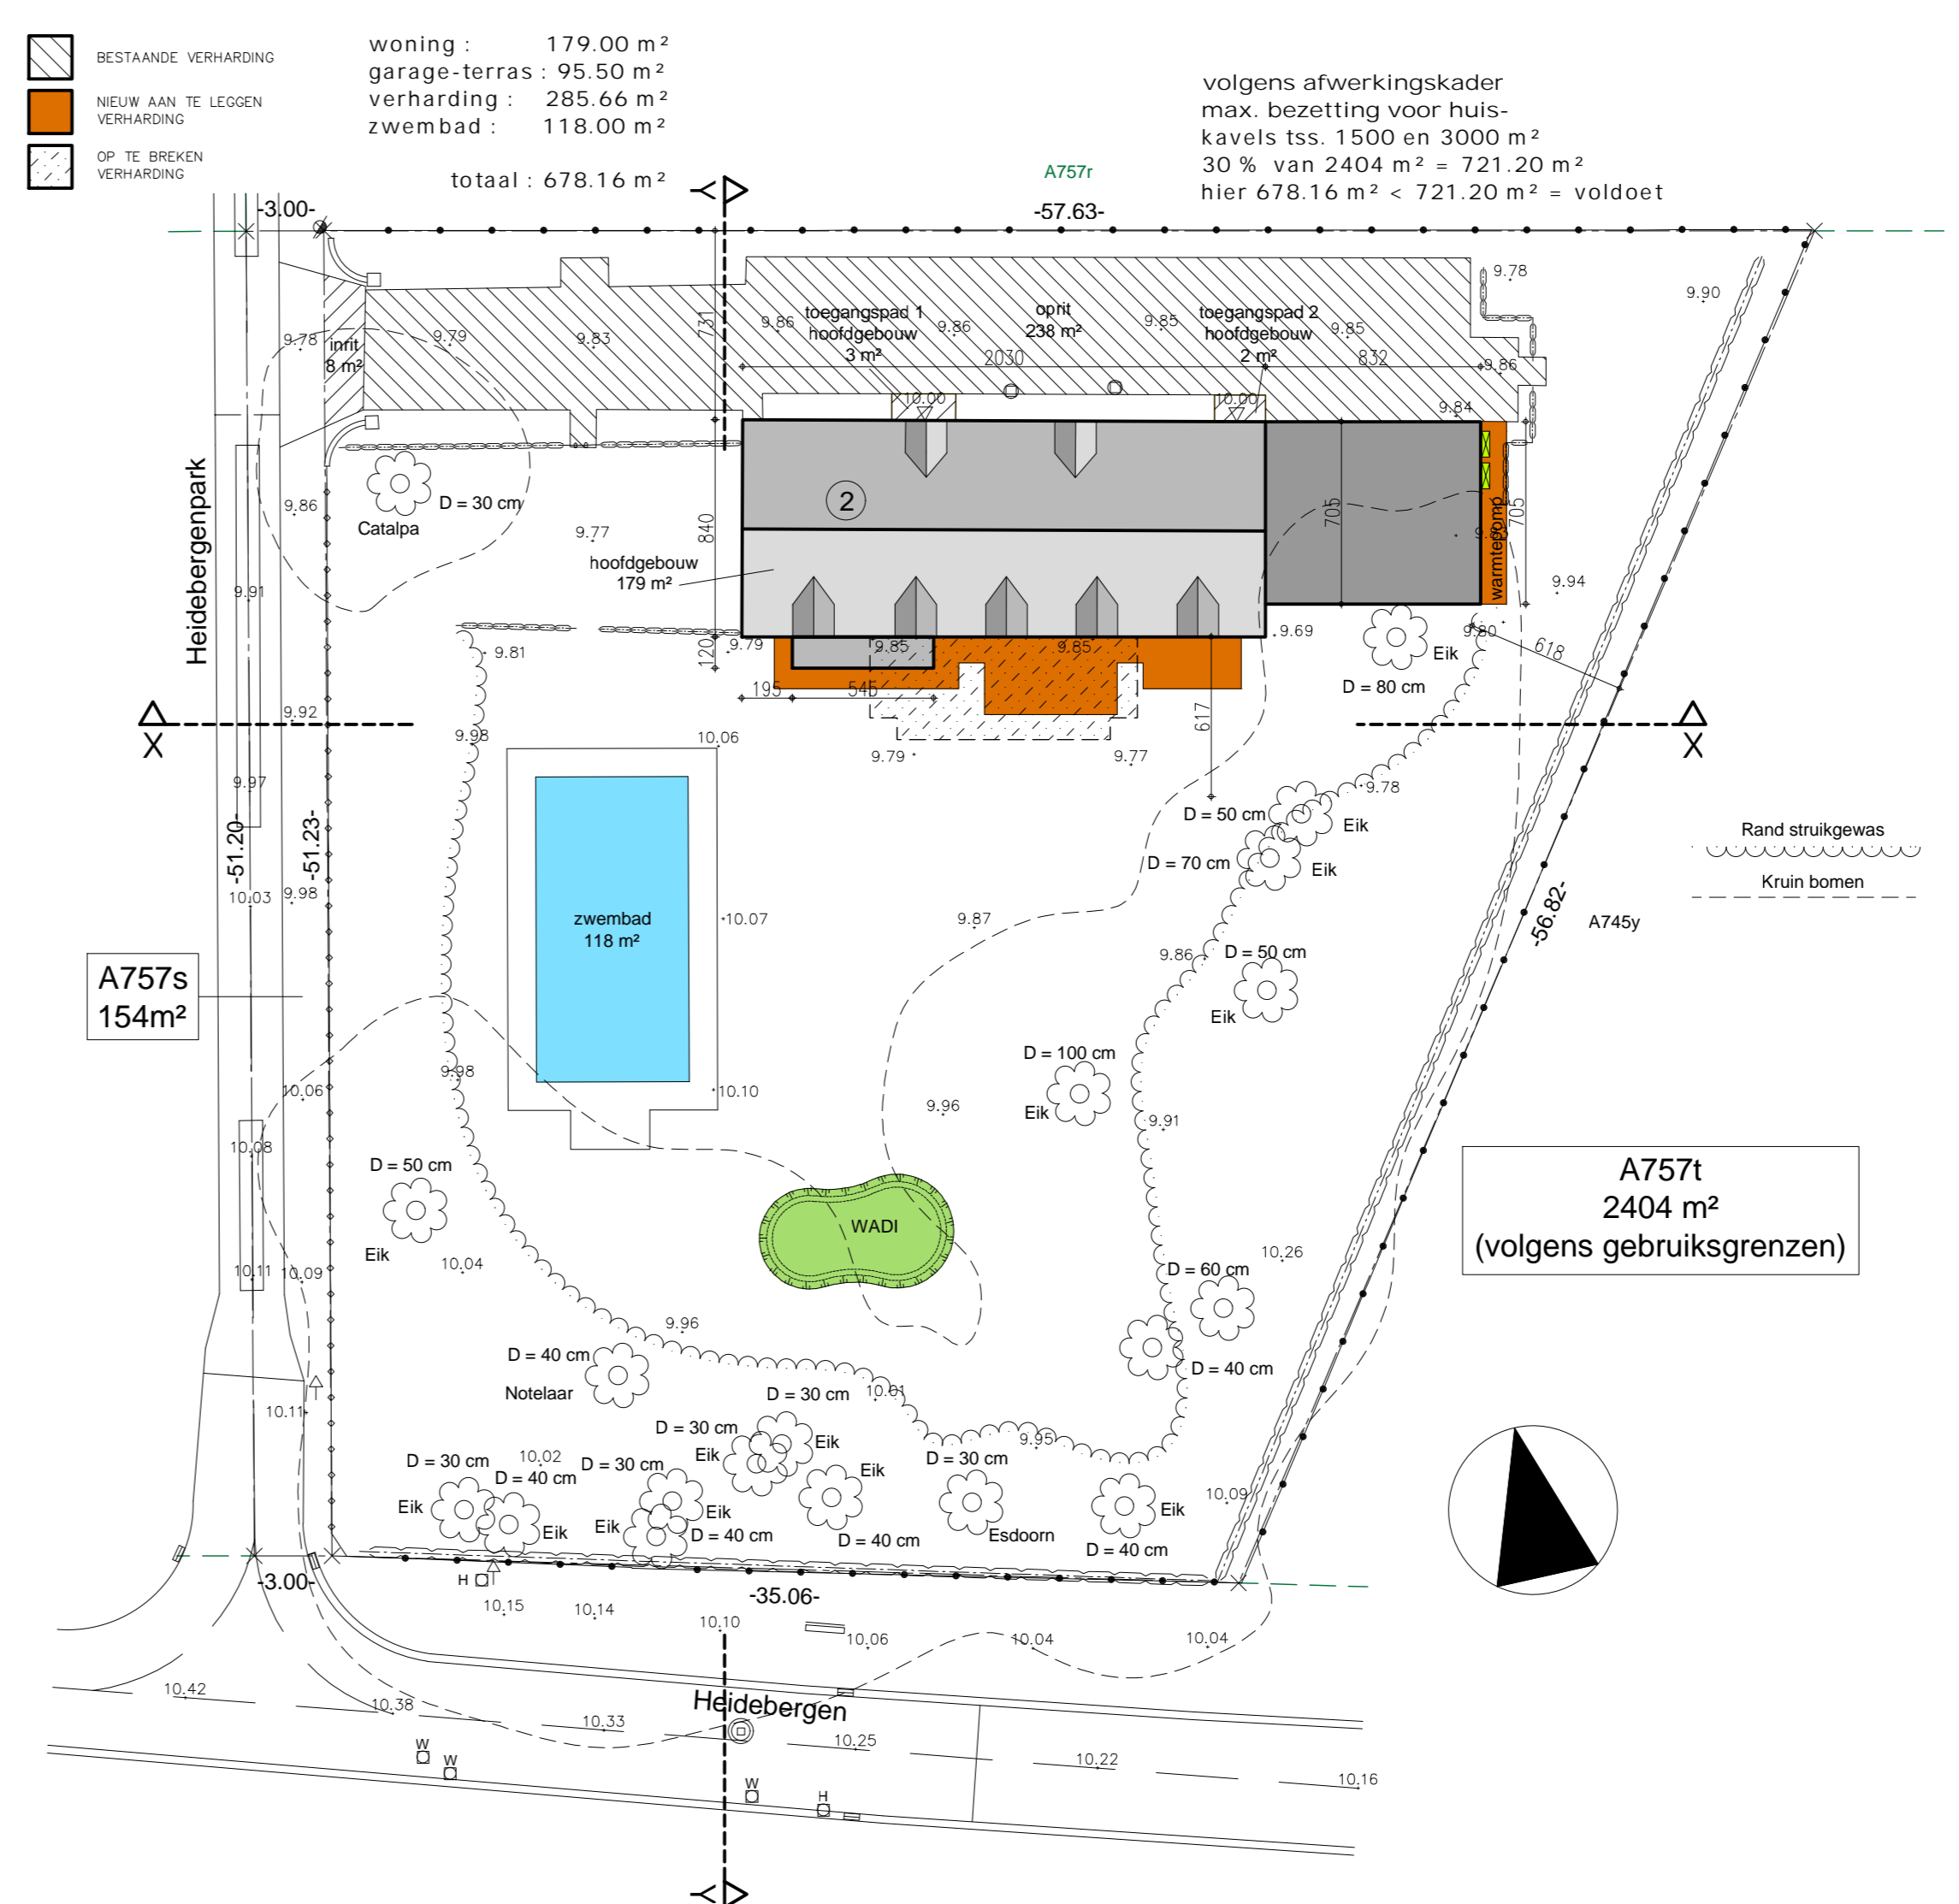

INPLANTINGSPLAN - nieuw 1/250

kenmerk : 24/02/2026 AS BUILD kenmerk : 11/06/2023 ONRIJKLAKTES kenmerk : 06/08/2024 RAAM EETHOEK kenmerk : 01/07/2024 INRICHTING BADKAMER ZIJDE GARAGE kenmerk : 13/05/2024 ONRIJKLAKTES kenmerk : 07/05/2024 UITVOERINGSPLAN kenmerk : 08/12/2023 ONTWERP kenmerk : 09/10/2023 BESTAANDE TOESTAND	
PROVINCIE	Oost-Vlaanderen
STAD	SINT-MARTENS LATEM 9830
ONTWERP	verbouwen-renoveren woning
LIGGING	HEIDEBERGENPARK 2 - 9830 Sint-Martens Latem
KADASTER	1 ste Ad. Sec. A 757t - 757 s
PLAN	NIEUWE TOESTAND GRONDPLANNEN INPLANTINGSPLAN
IRRES KORTRIJKSESTEENWEG 19 9830 Sint-Martens-Latem	
ONTWERPER	A-PLAN ARCHITECT PIET STEYART 0475 45 49 23 ZEDDIJK 8 8620 NIEUWPOORT
piets@pietsyart.be	
goedgekeurd	
DE AANNEMER	DE OPDRACHTGEVER