




CARPORT

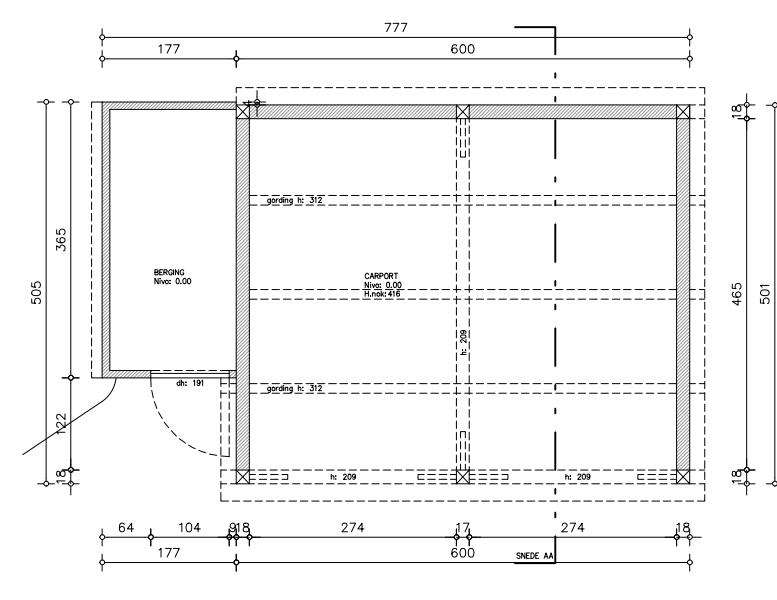


GELUKKIGLOORS

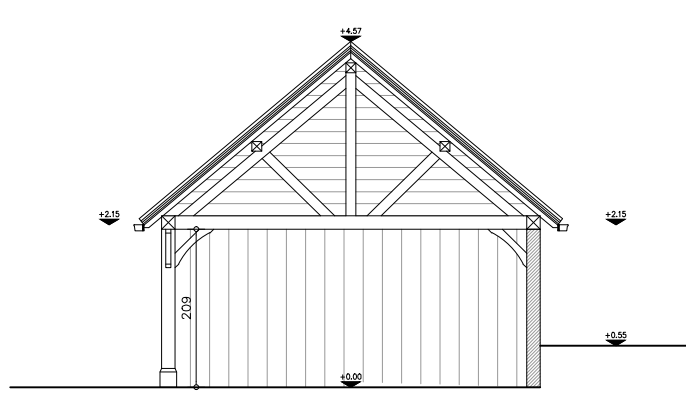


SNEDE AA'

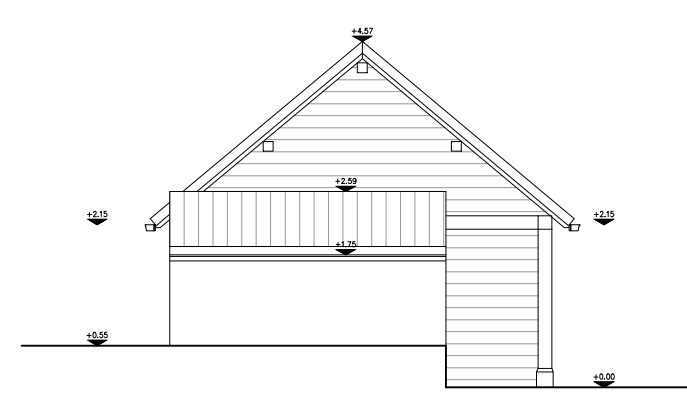


LINKER ZIJGEVEL

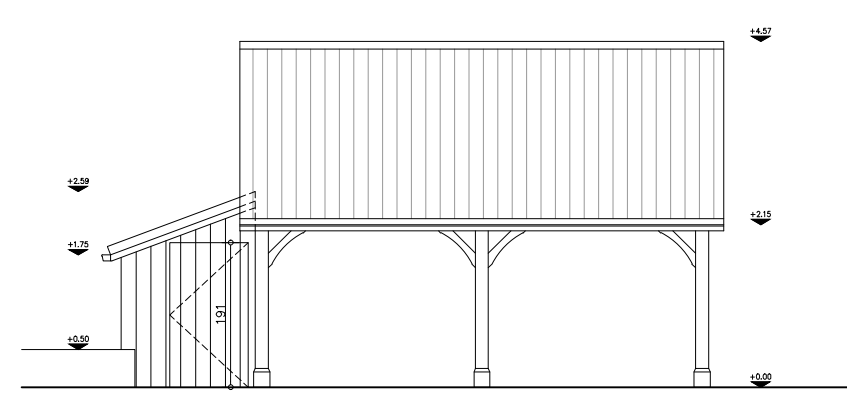

VOORGEVEL

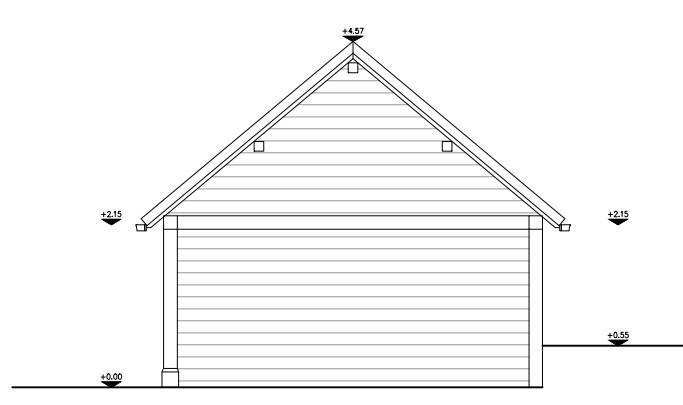


RECHTER ZIJGEVEL

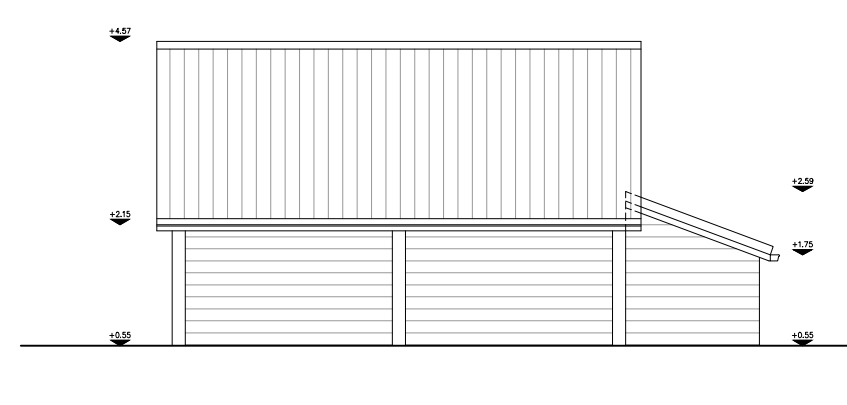


ACHTERGEVEL

POORT

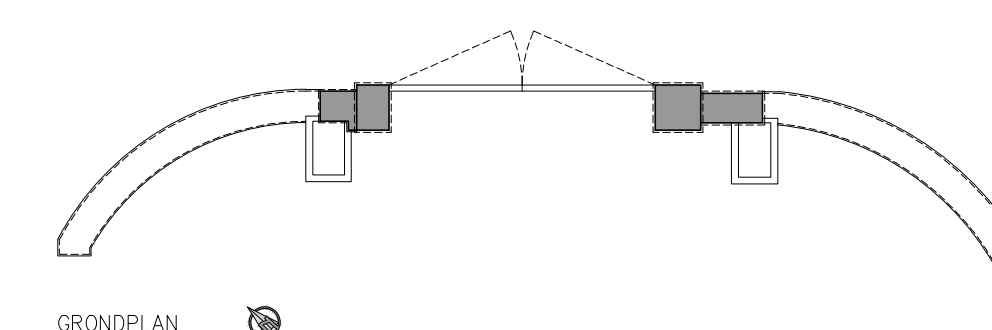


GRONDPLAN

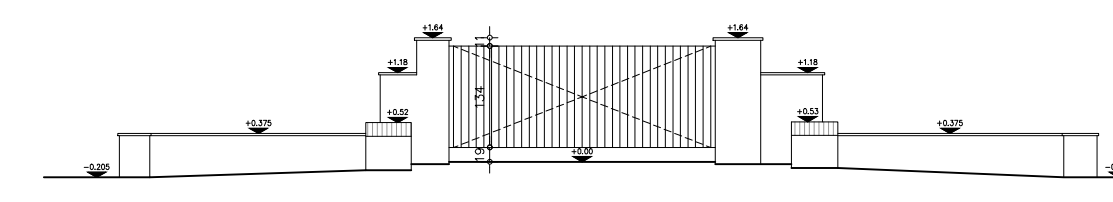


VOORAANZICHT


OVERDEKT TERRAS

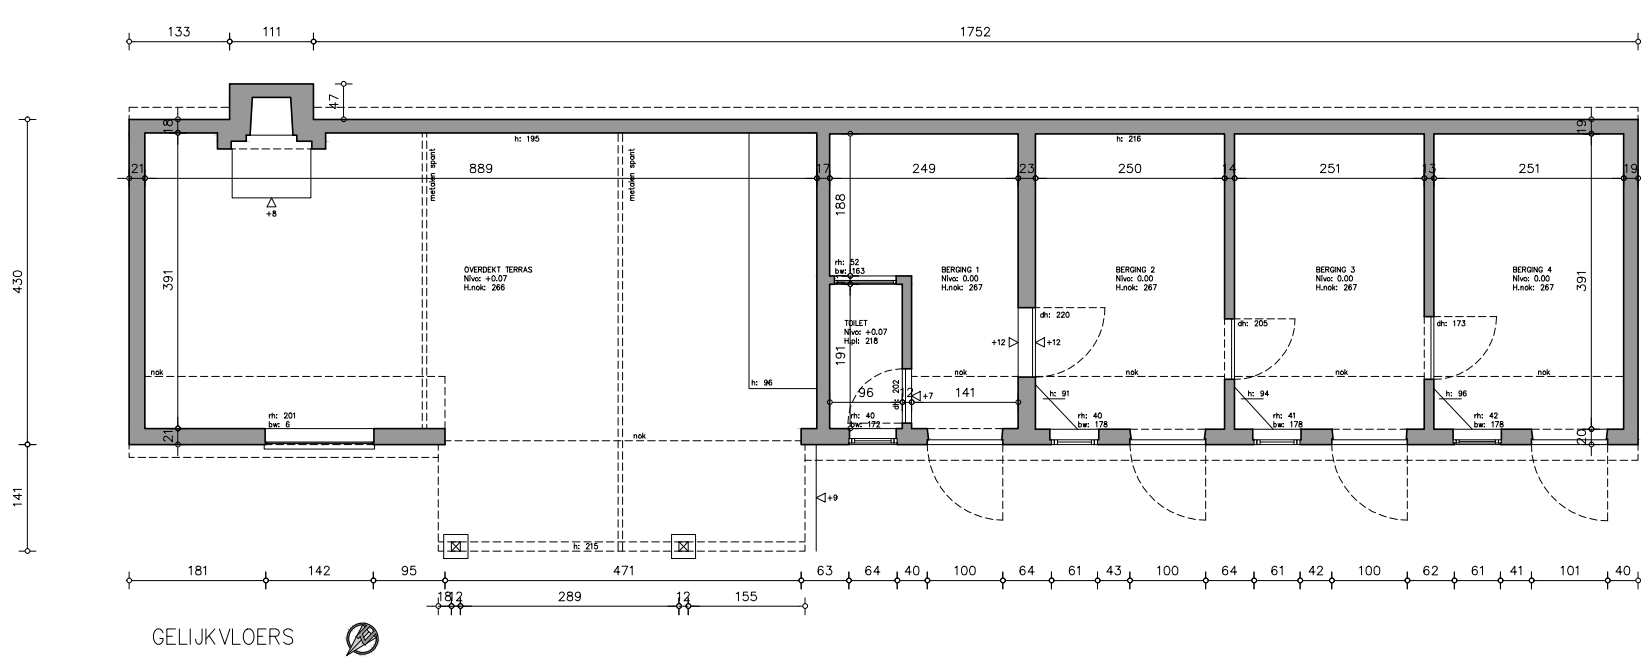


GELUKKIGLOORS

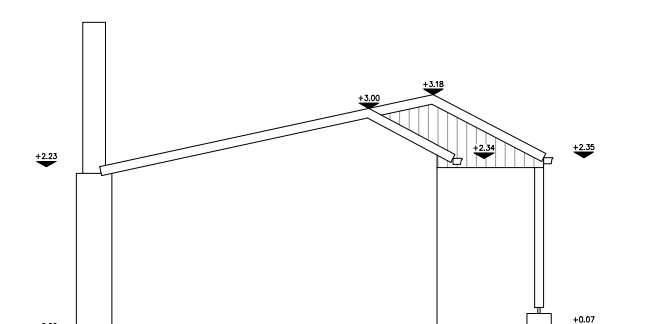


LINKER ZIJGEVEL

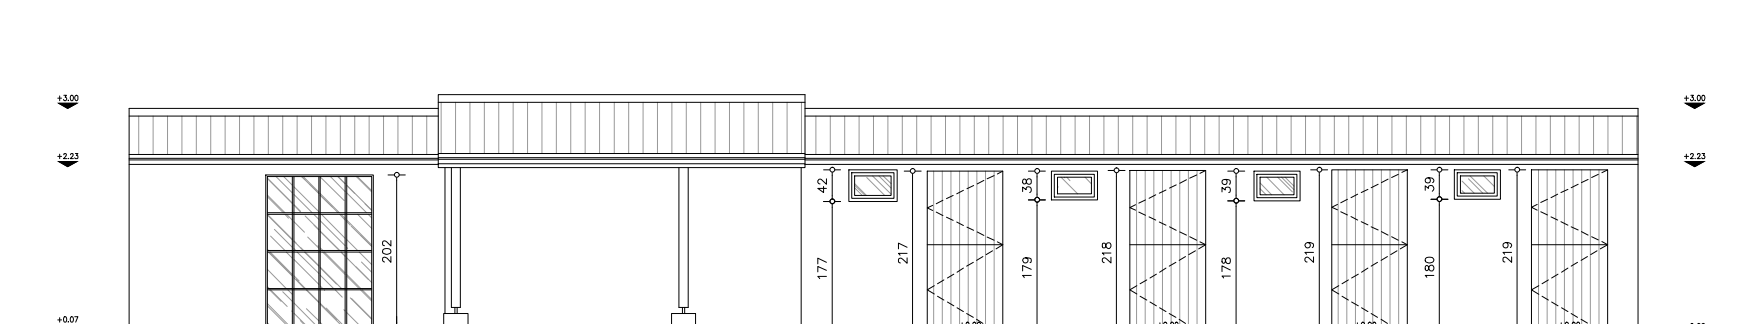

VOORGEVEL

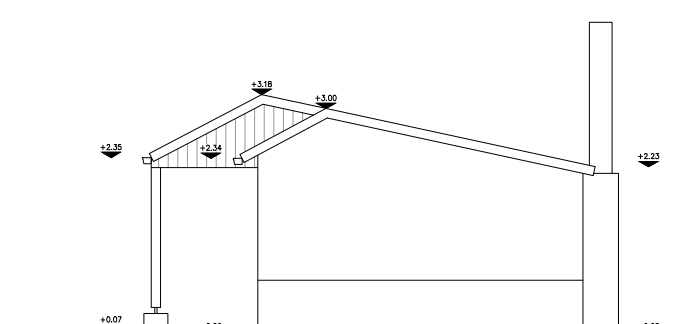

RECHTER ZIJGEVEL

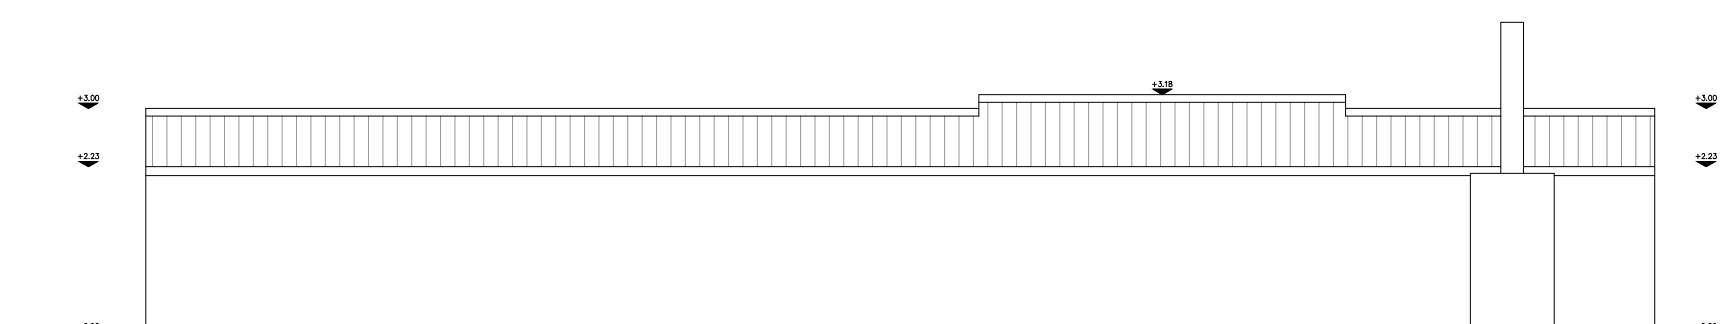

ACHTERGEVEL

TERREINPROFIEL 1

Indicative aanduiding afsluiting
Indicative positie boomrij

Terreinprofiel 1

Schaal: 1/100
Referentiehoogte: 12.000

Samengestelde afstand: Afstand

TERREINPROFIEL: Hoogte

