






FONDATION

CAVIS

garage

RIZ. DE CHAUSSEE

ITAEI

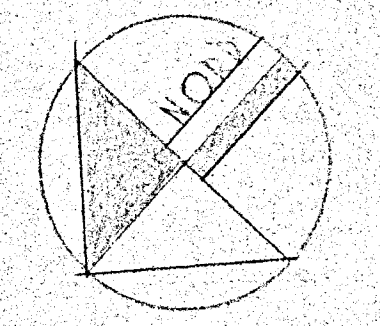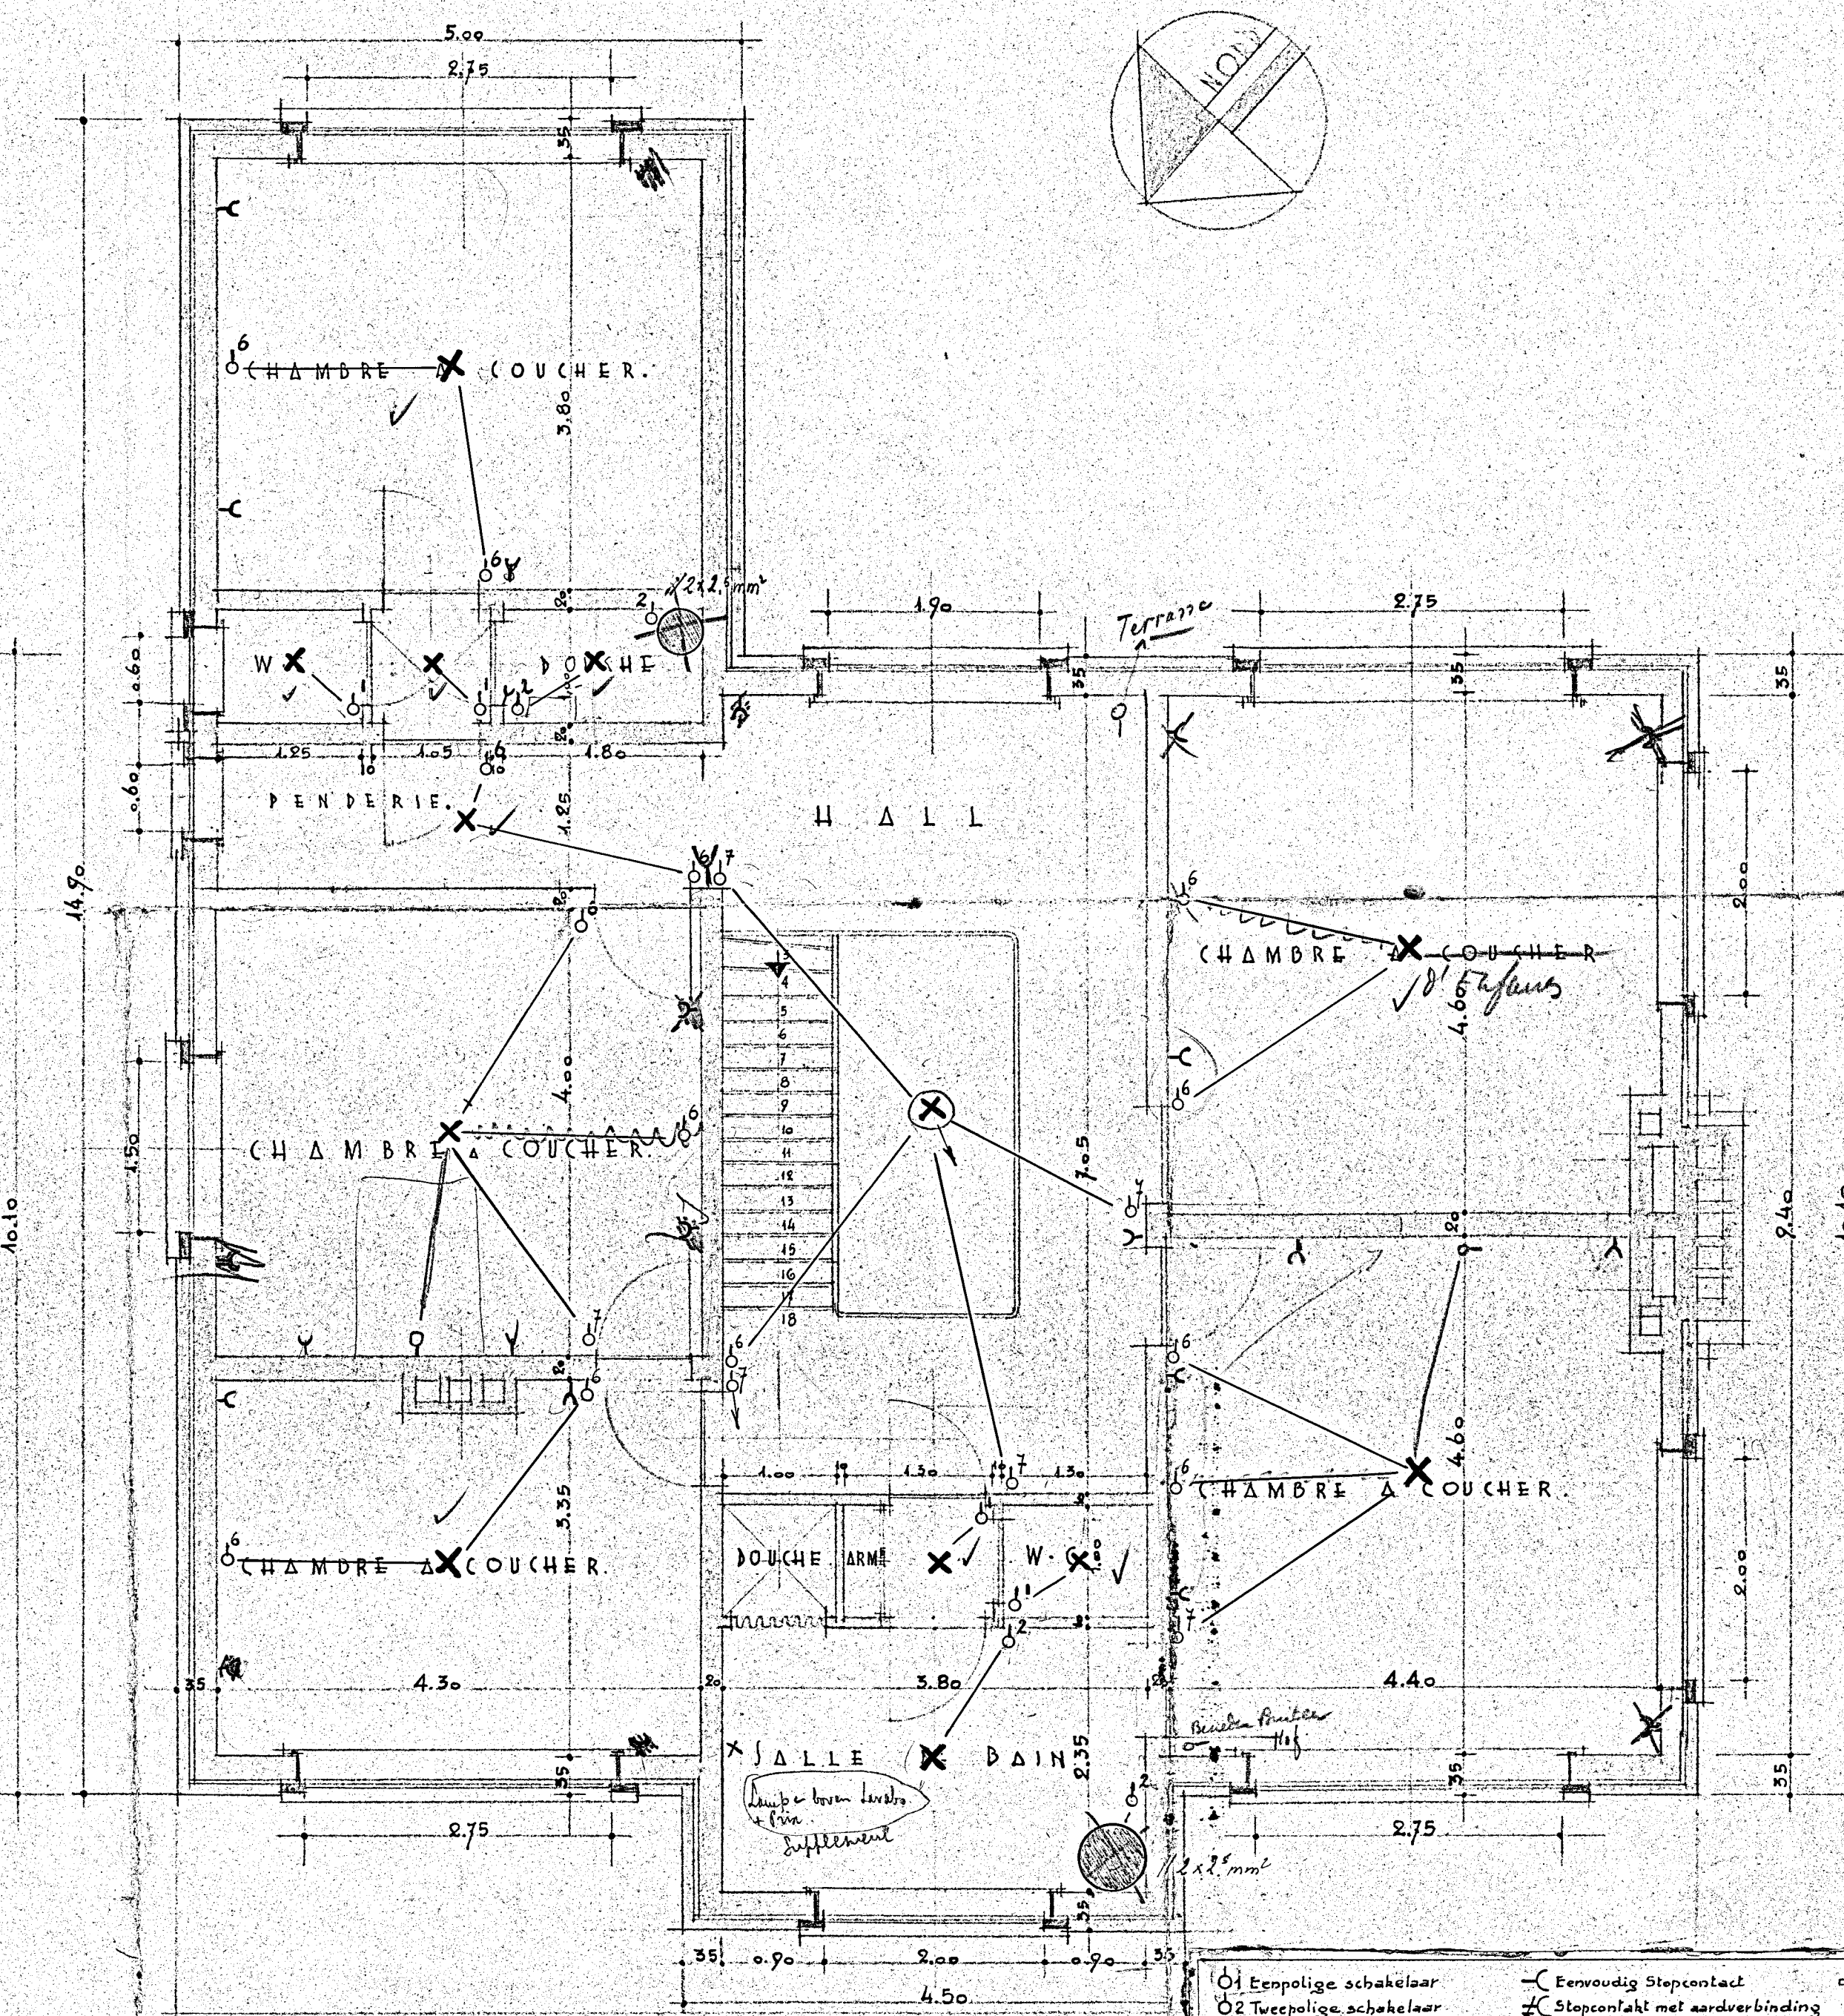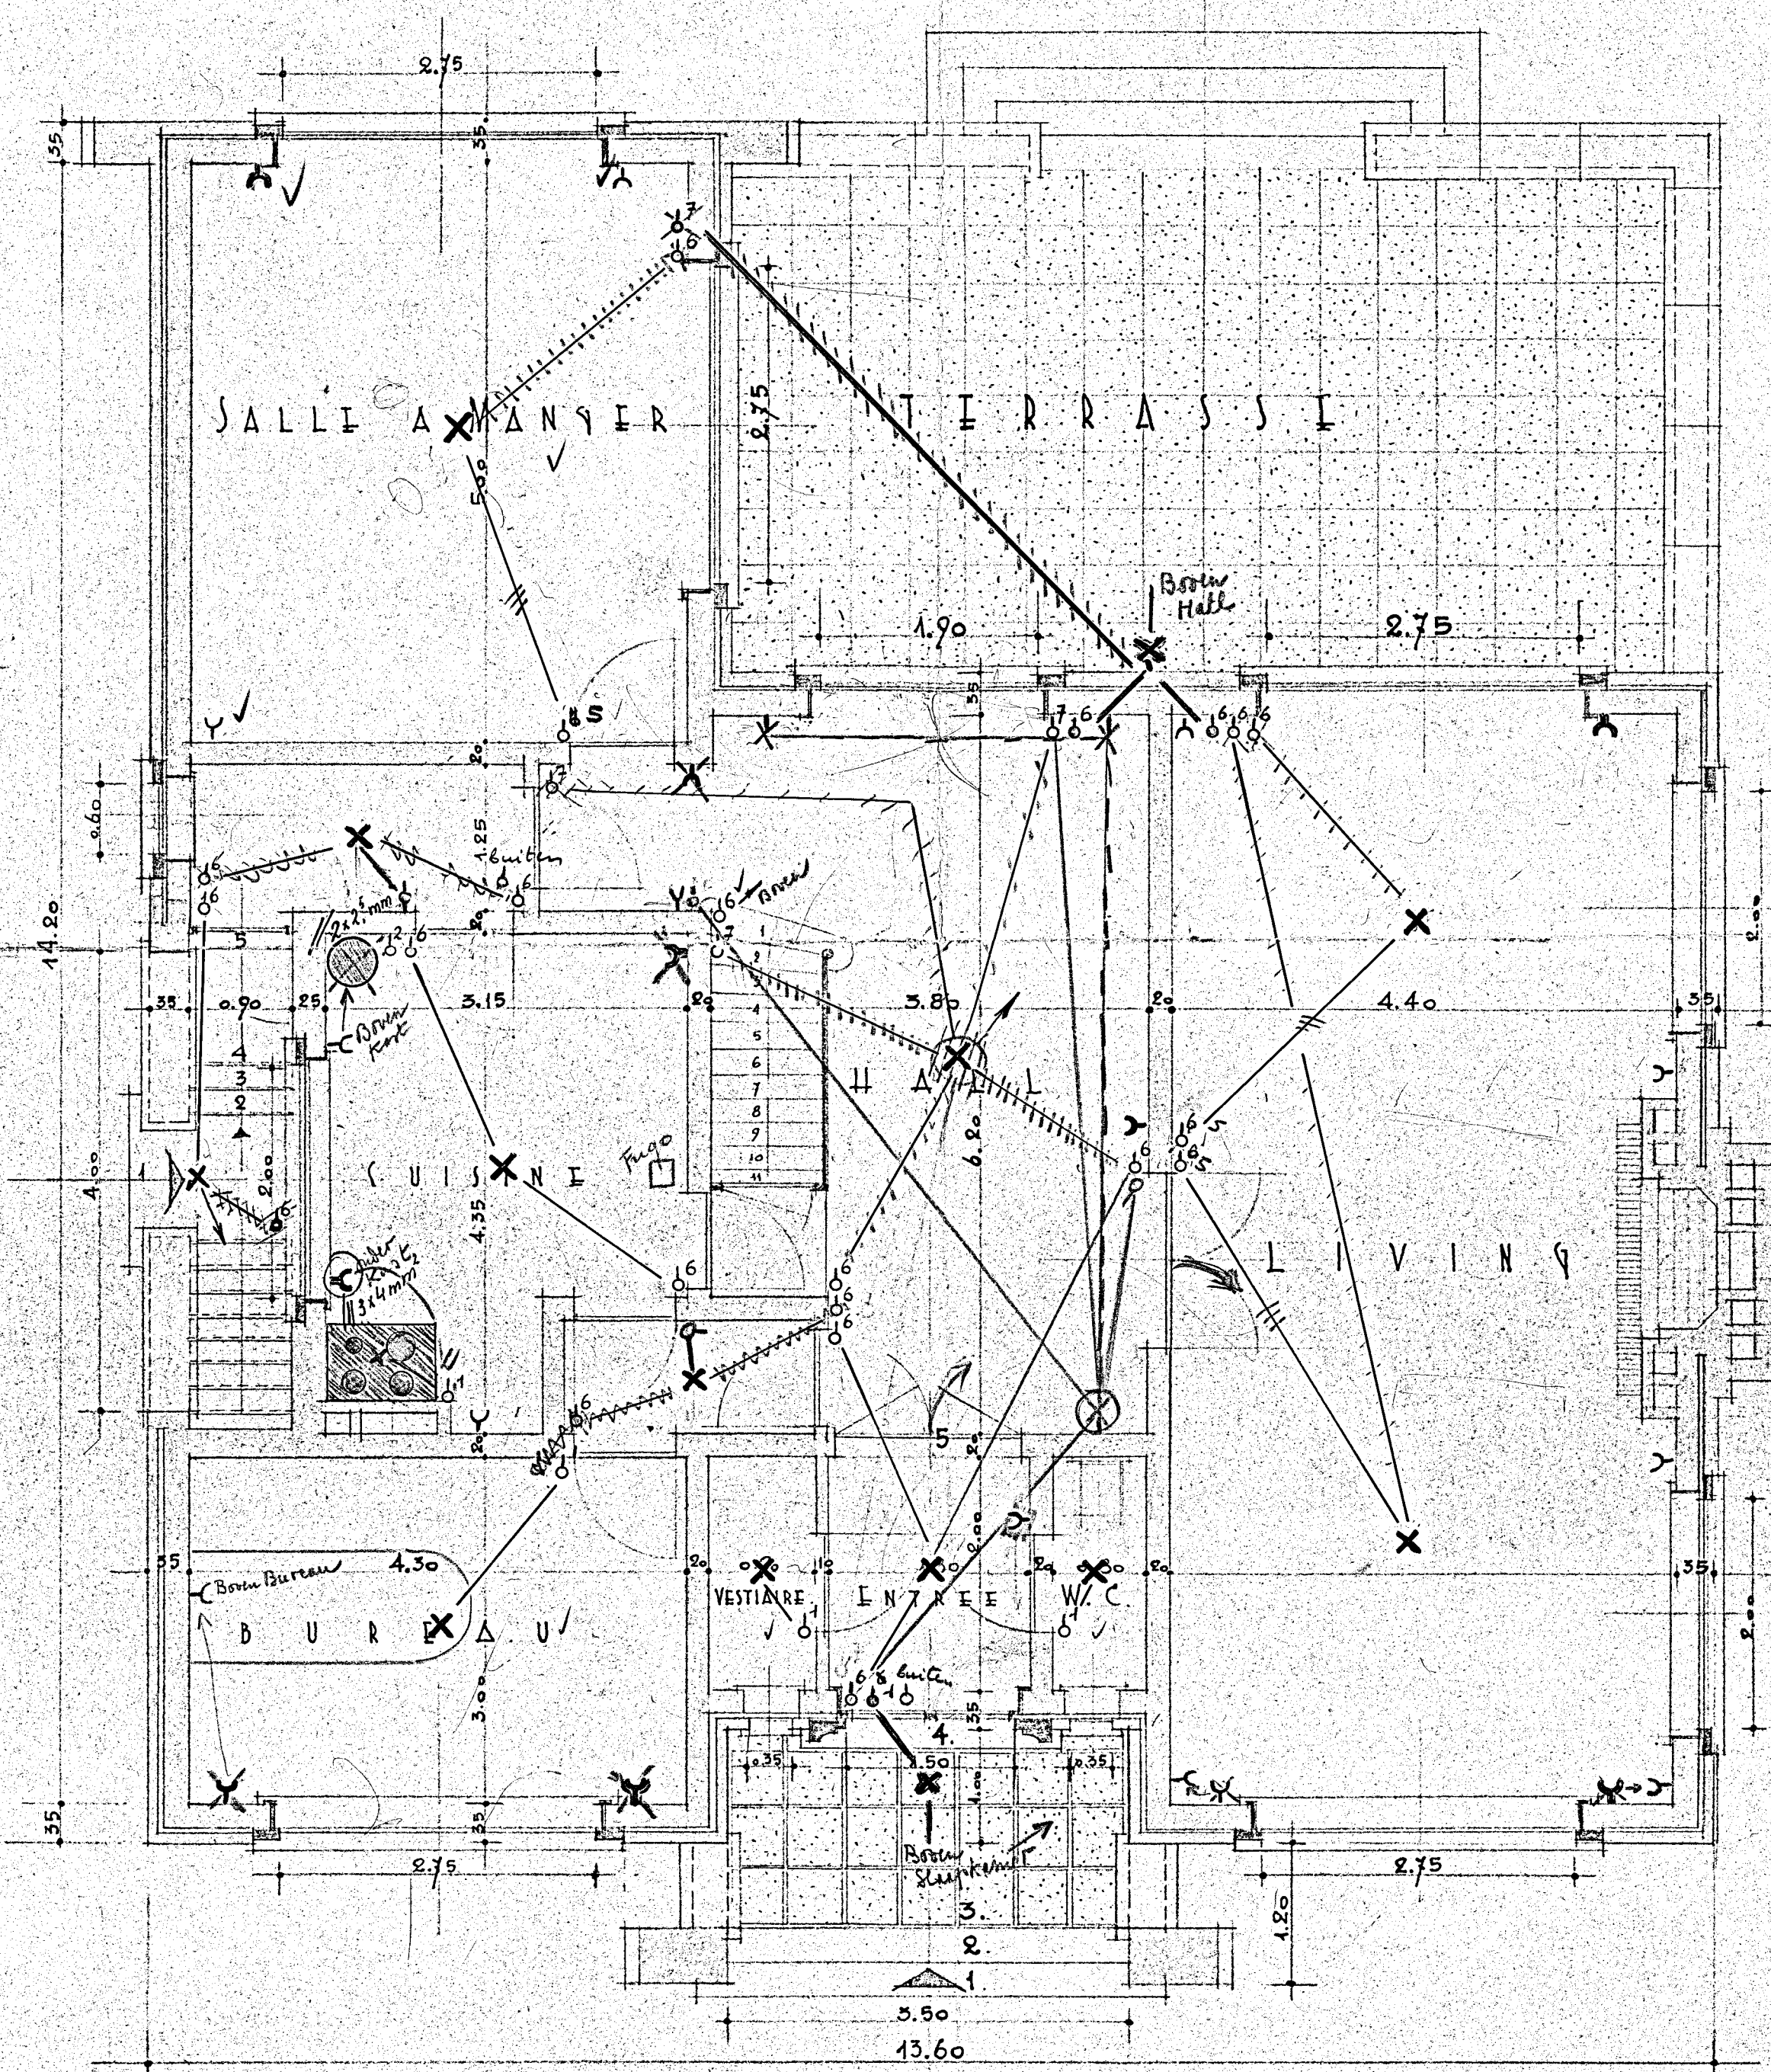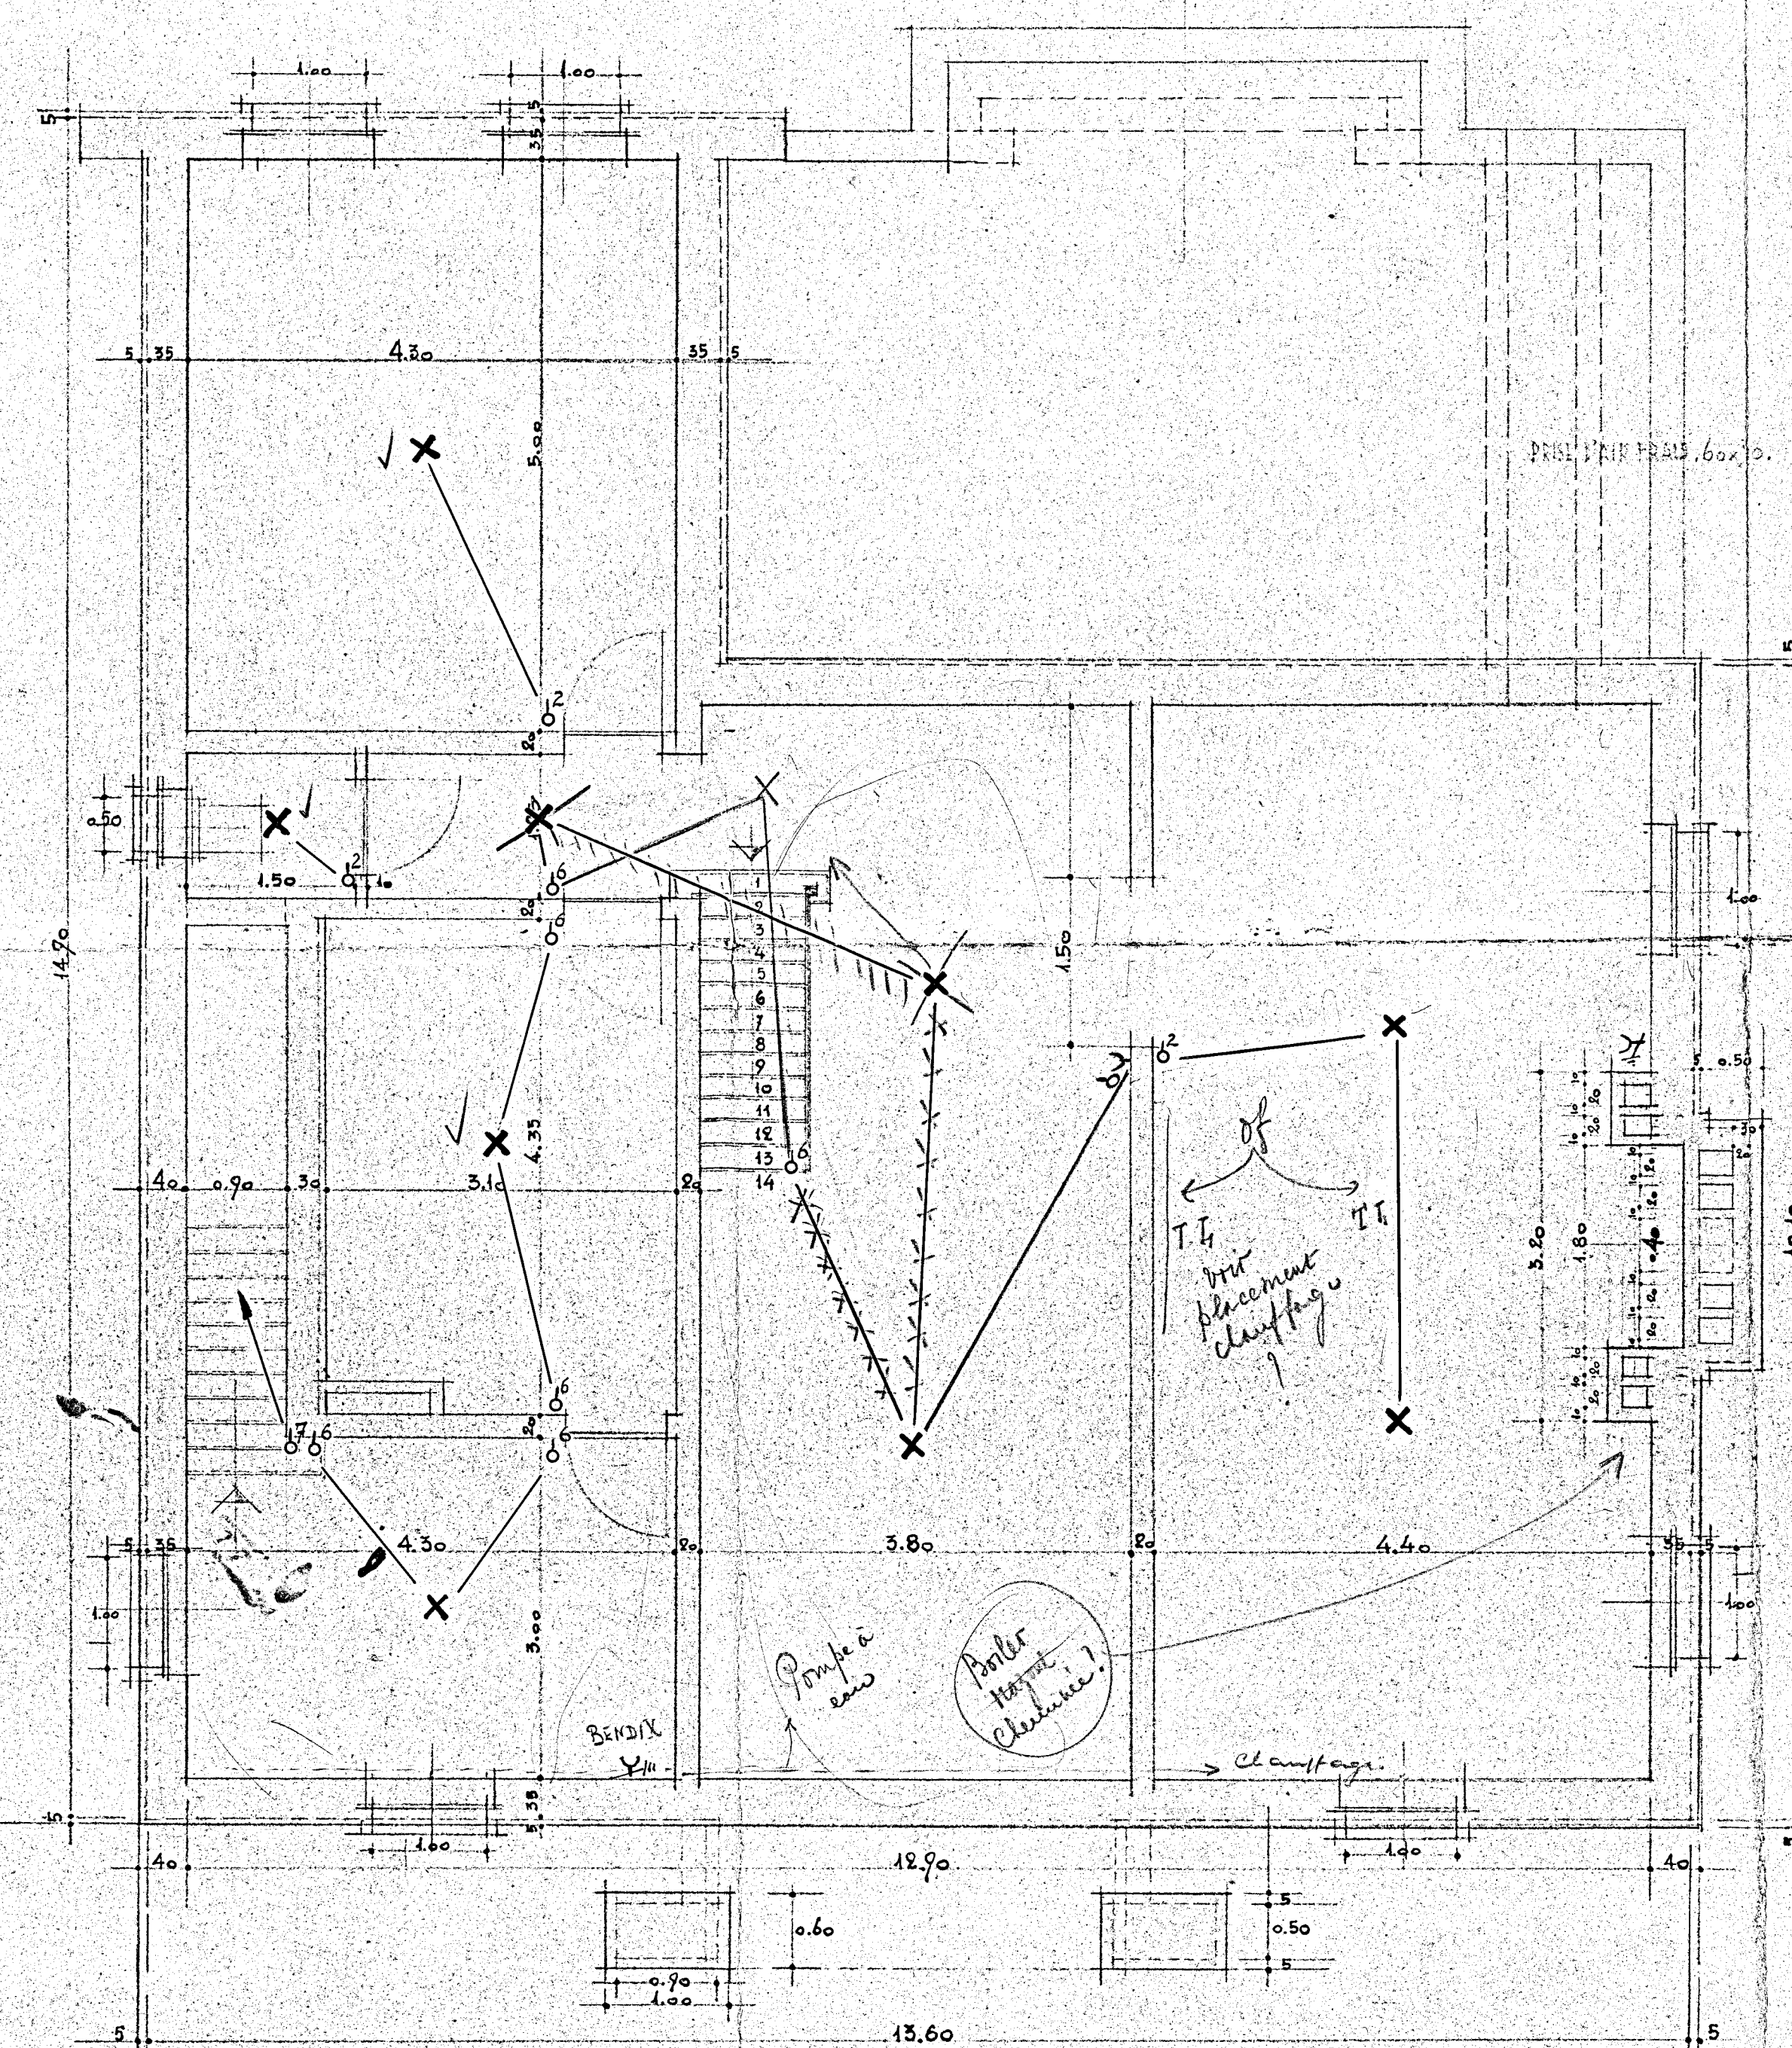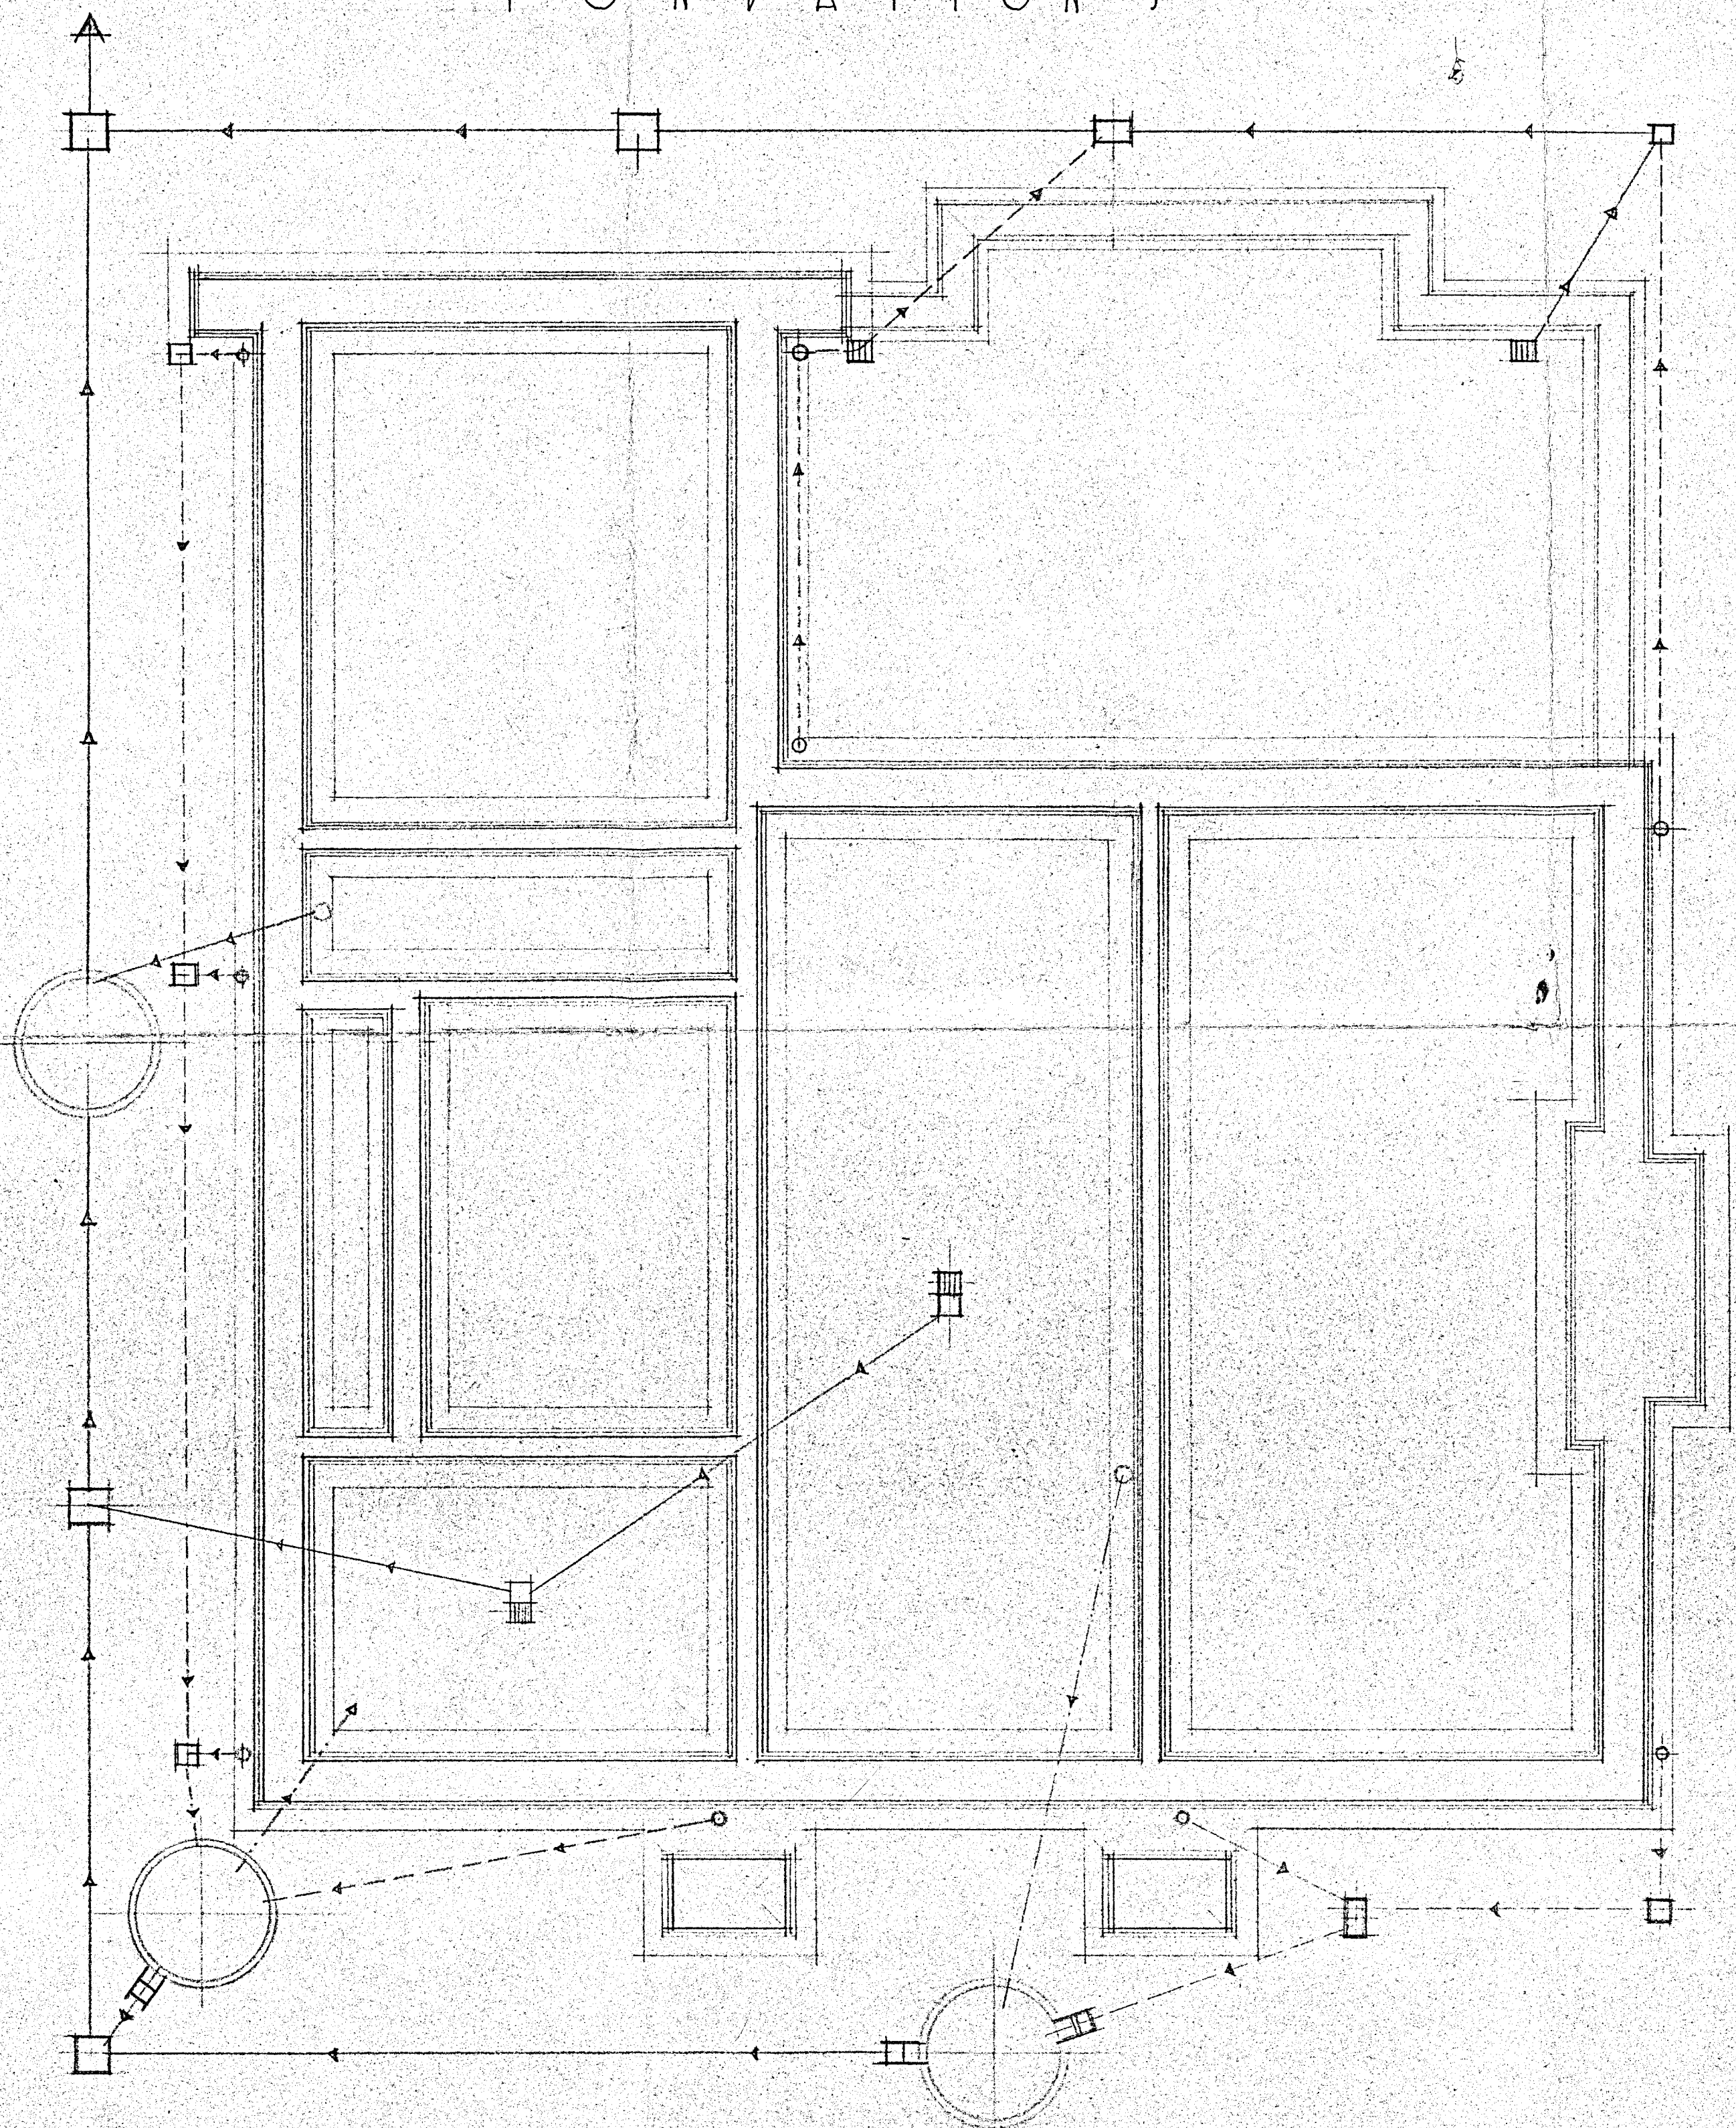

01 Enceinte schakelaar	— Eenzijdig stopcontact	□ Verdelbord
02 Tweepolige schakelaar	— Stopcontact met aardverbinding	□ Teller
03 Driepolige schakelaar	— Driepolig stopcontact	□ Meterkast
04 Schakelaar 2 aansluitingen	— Vaste Lamp	□ Watermeterkast
05 Schakelaar 2 richtingen	— Aanslamp	□ Waterpomp
07 Omkeerschakelaar	— Lampgroep	

Facultatif