GEMEENTE ASTENE

VERKAVELING

" ASTERPARK "

SCHAAL : 1 / 1000

ONTWERP EN VERKOOP :
STUDIEBUREEL LESAFFRE
GENT TEL: 22.66.39

GEPLANDE GOEDGEKEURDE VERKAVELING

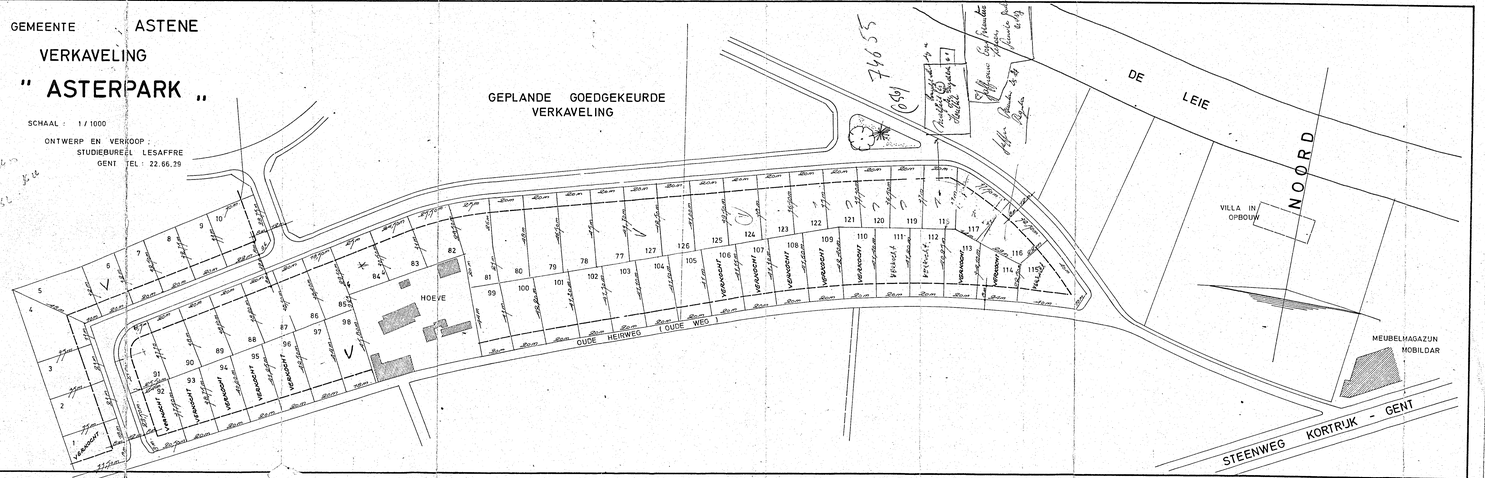

SITUATIEPLAN SCHAAL : 1 / 10.000

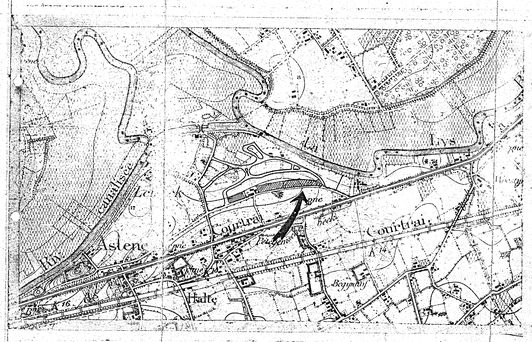

Oppervlakten der percelen

Prijs per m2 : 325 Fr.

lot	m2	Totale prijs
77	887	288.275
78	915	297.375
79	945	307.125
80	947	307.775
81	963	312.975
82	745	242.125
83	753	244.725
84	750	243.750
85	710	230.750
86	767	249.275
87	765	248.625
88	763	247.975
89	761	247.325
90	757	246.025
91	657	213.525
92	-	-
93	-	-
94	-	-
95	-	-
96	-	-
97	862	280.150
98	816	265.200
100	811	263.575
101	847	275.275
102	808	262.600
103	811	263.575
104	813	264.225
111	788	256.100
112	788	256.100
115	765	248.625
116	790	256.750
117	827	268.775
118	740	240.500
119	725	235.625
120	671	218.075
121	694	225.550
122	715	232.375
123	745	242.125
124	775	251.875
125	805	261.625
126	835	271.375
127	862	280.150
1	verkocht	
2	805	261.625
3	805	261.625
4	1024	332.800
5	859	279.175
6	640	208.000
7	645	209.625
8	652	211.900
9	657	213.525
10	983	319.475