

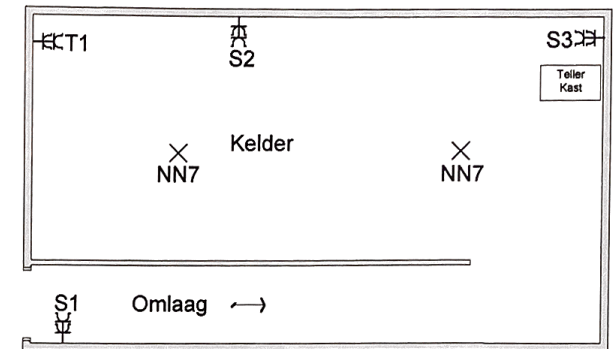


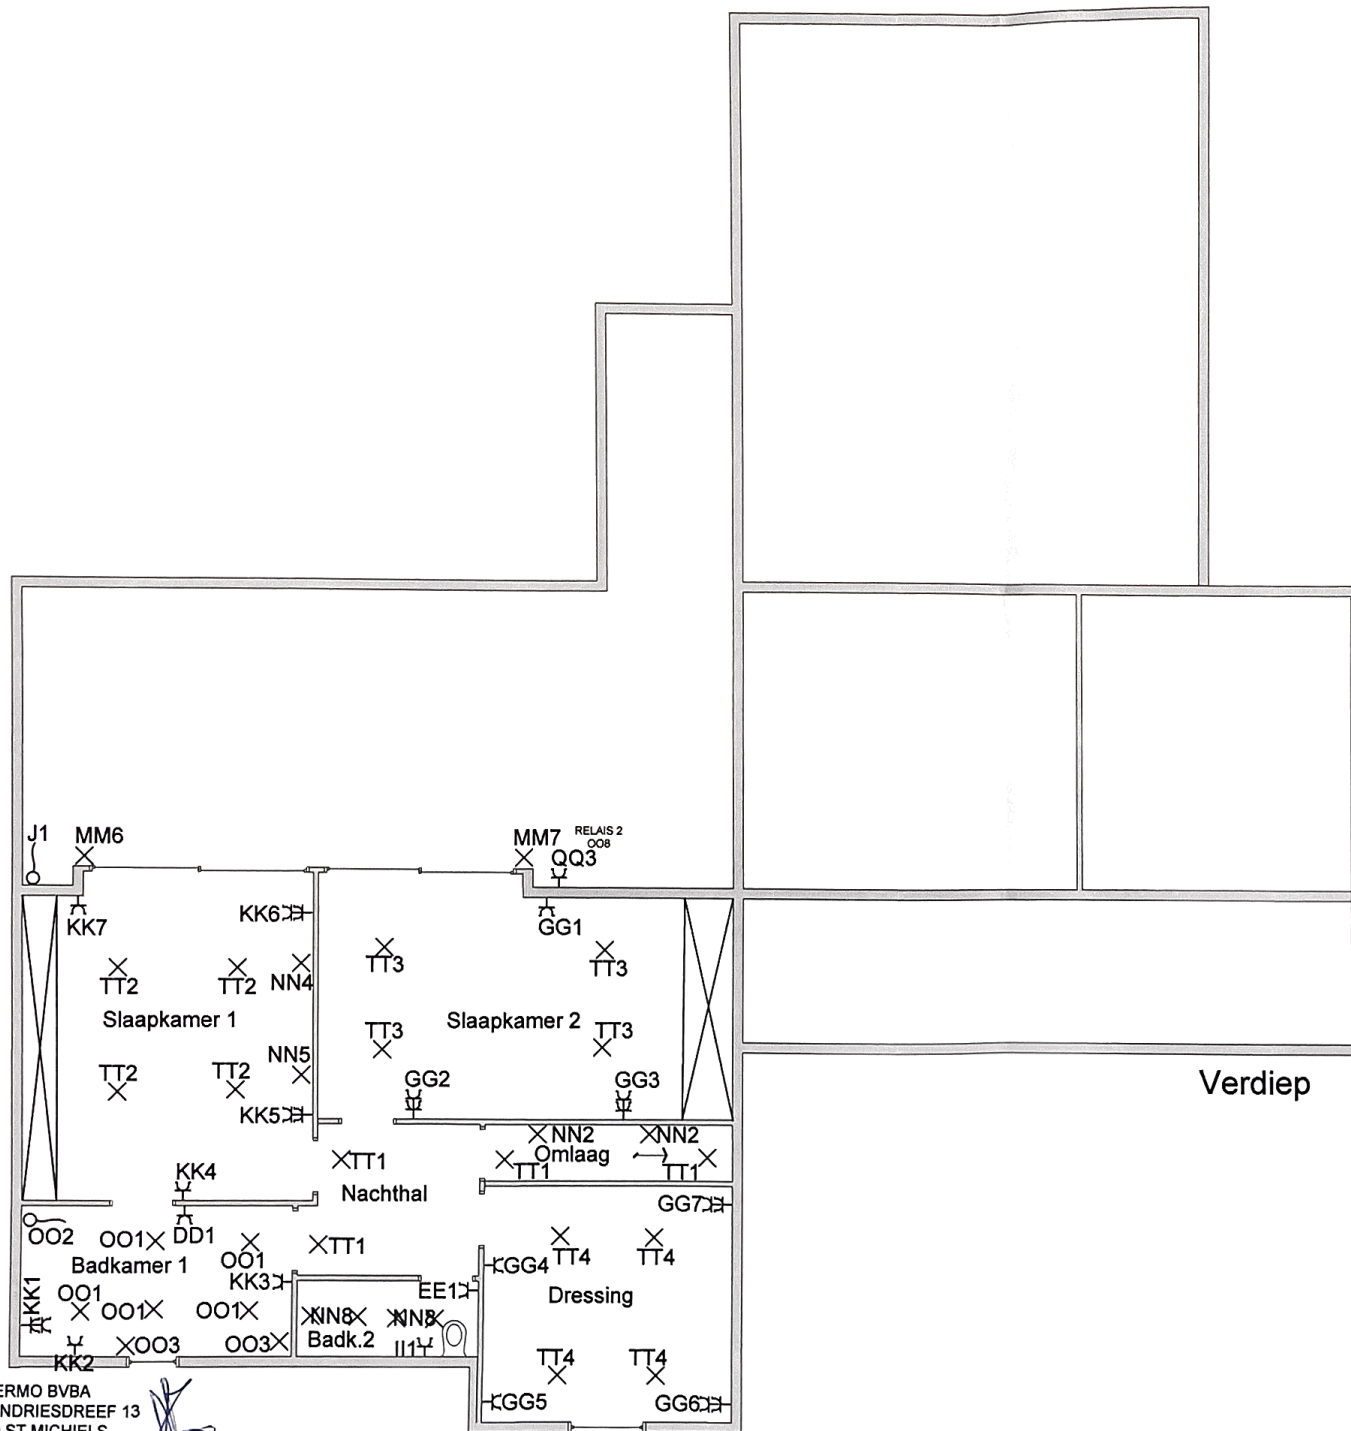

Kelder

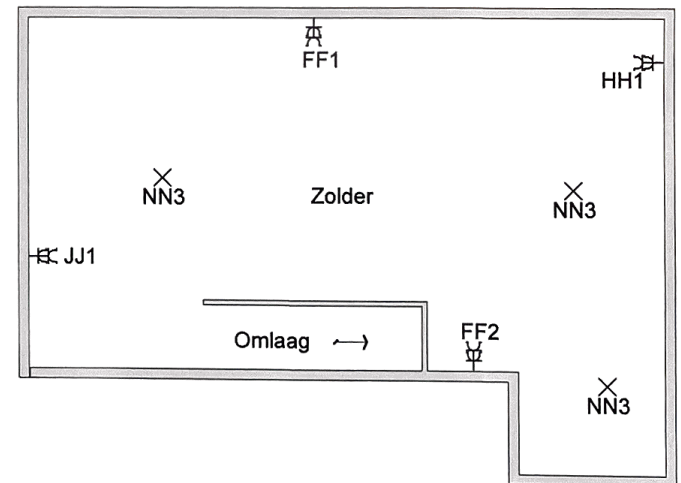

Zolder

Verdiep / Kelder
KAST A

Adres
Pontstraat 21
9830 Sint-Martens-Latem

RELAIS 3
PP4
I1 I2
RELAIS 3
PP3

×
QQ1
RELAIS 2
006

×
QQ1
RELAIS 2
006

Tuin

Polyvalente ruimte

E1

CR1
LL8
×LL8
×LL8
CR2

RELAIS 2
007
QQ2
U1
OO5
LL4

U2
U3
Keuken
BB1 CC1
MM4
LL4

B1
RELAIS
PP2
Q1
LL7
×LL7
×LL7
RR1
CR3

NN6
L2
D1 K2 L1 K1
NN1
AA1
V1
X1
Z1
MM3
MM3
MM5
P4
LL3
RR1
A1
RELAIS 3
PP1

Inkom

ZEKERING
KAST B

Parking 1

leefruimte

MM2

O1
W1 W2
MM3
O2
MM1
O4
MM1
O4
CO5
LL2
LL2
bureau
LL1
LL1
P1
P2
RR1
RR1

NN7
Omlaag
Omhoog
P3

Parking 2

Gelijksvloer

KAST A

Adres

Pontstraat 21

9830 Sint-Martens-Latem

RR1


VERMO BVBA
SINT - ANDRIESDREEF 13
8200 ST MICHIELS
BTW: BE 0878 305 405



DATUM:

DE EIGENAAR:
PONTSTRAAT 21
9830 SINT-MARTENS-LATEM


AFGEVAARDIGDE V/H ERKEND ORGANISME:

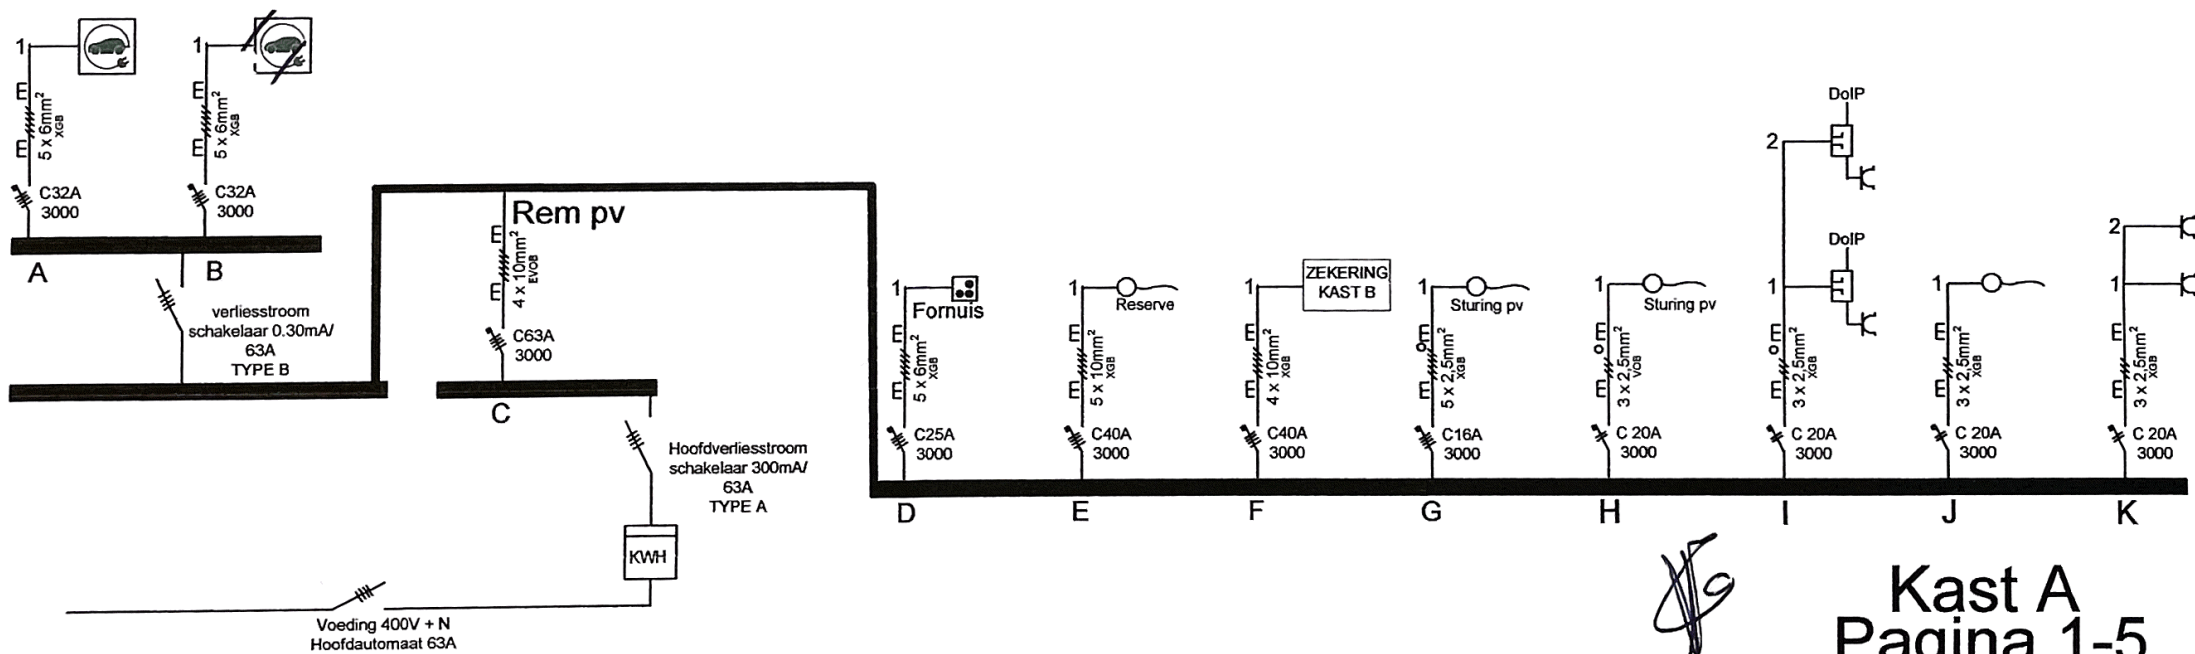

DATUM:

DE EIGENAAR:
PONTSTRAAT 21
9830 SINT-MARTENS-LATEM

AFGEVAARDIGDE V/H ERKEND ORGANISME:

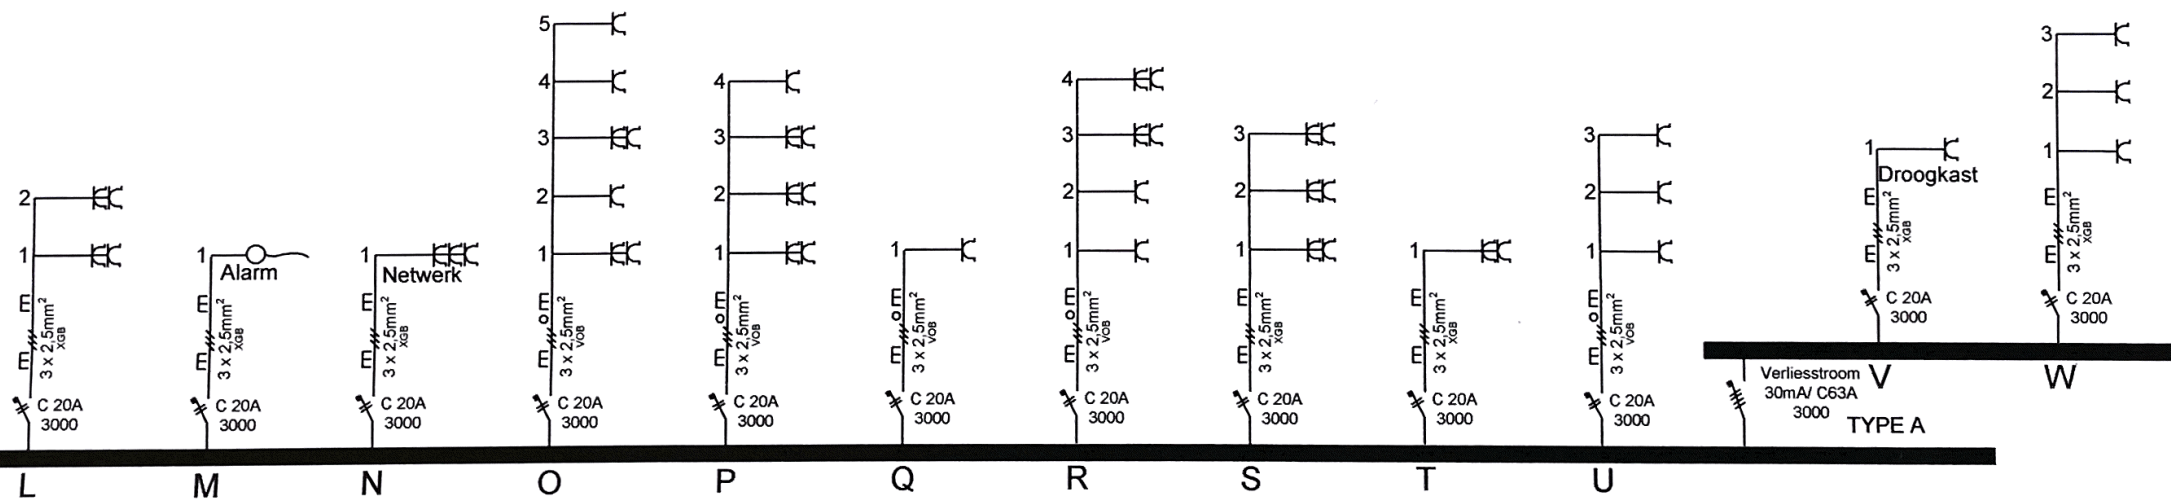


[Handwritten signature]

DATUM:

DE EIGENAAR:
PONTSTRAAT 21
9830 SINT-MARTENS-LATEM

AFGEVAARDIGDE V/H ERKEND ORGANISME:

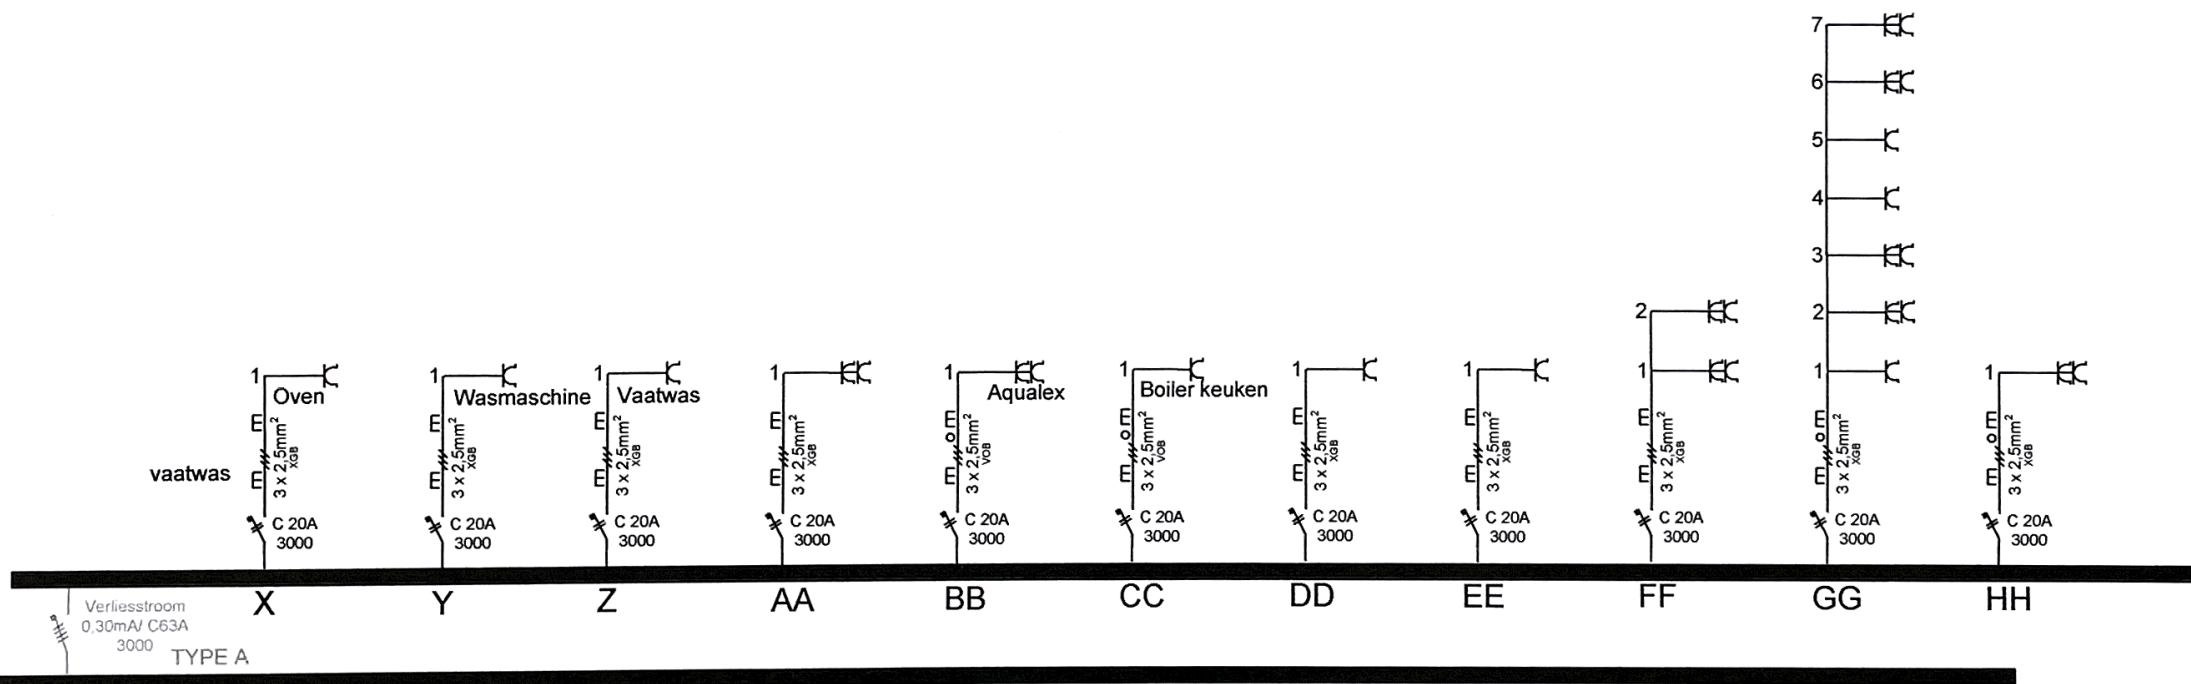


Kast A
Pagina 3-5

DATUM:

DE EIGENAAR:
PONTSTRAAT 21
9830 SINT-MARTENS-LATEM

AFGEVAARDIGDE V/H ERKEND ORGANISME:

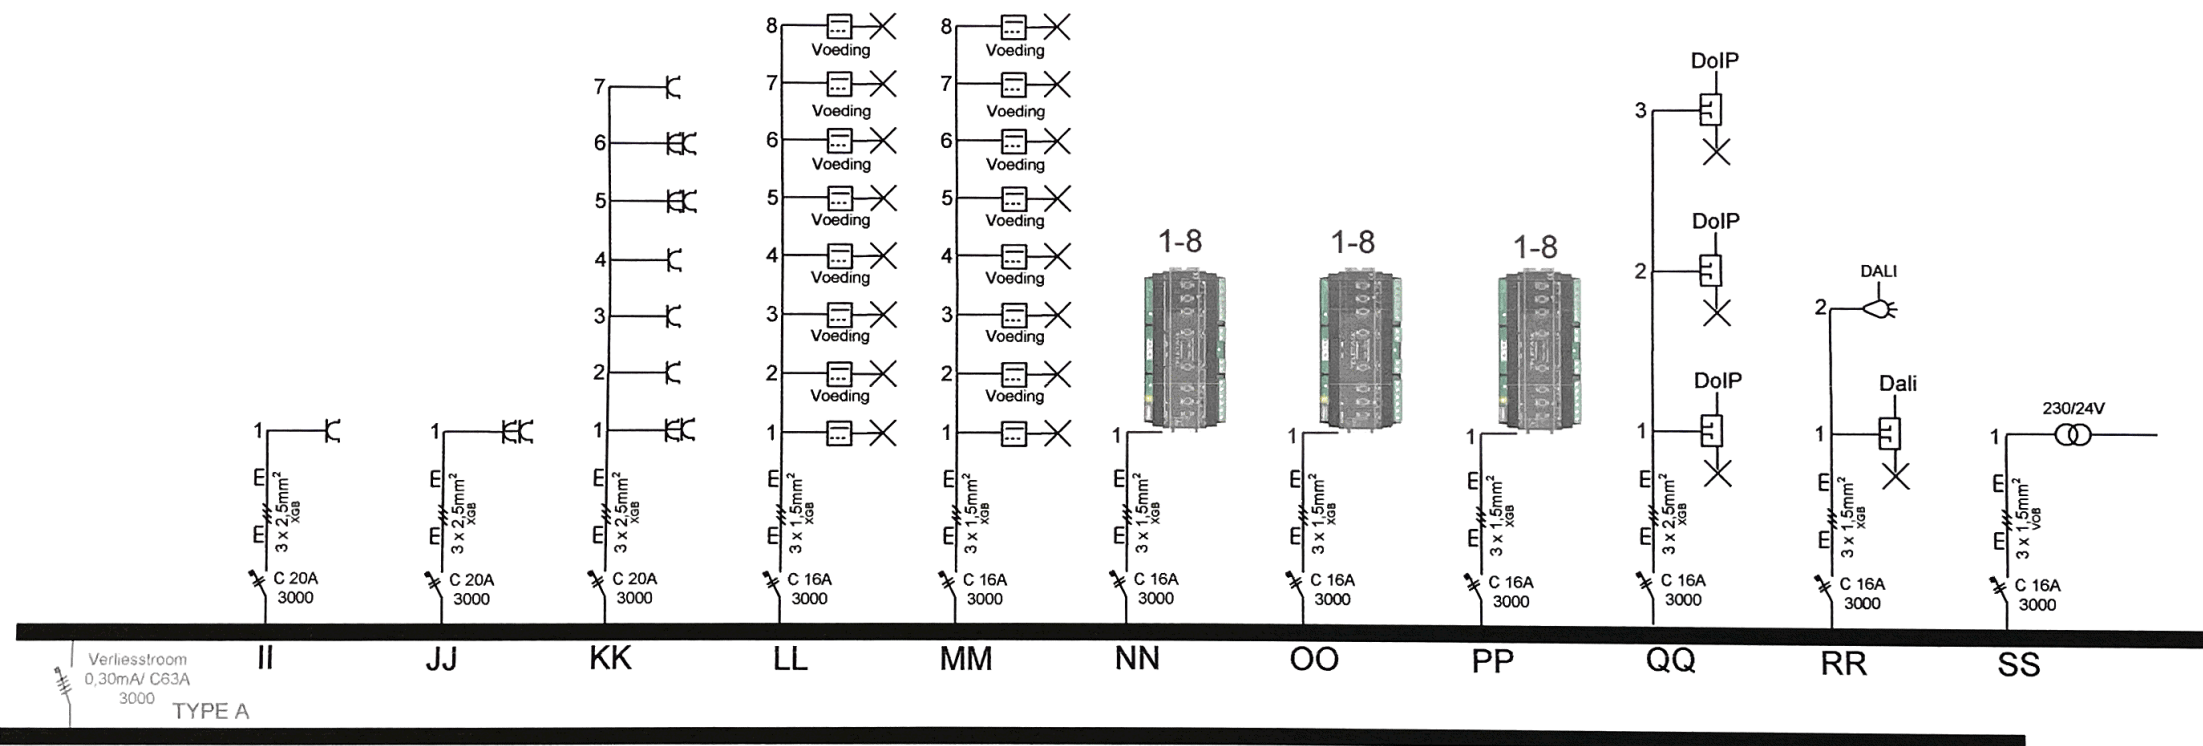


[Handwritten signature]

Kast A
Pagina 4-5

DATUM:

DE EIGENAAR:
PONTSTRAAT 21
9830 SINT-MARTENS-LATEM

AFGEVAARDIGDE V/H ERKEND ORGANISME:

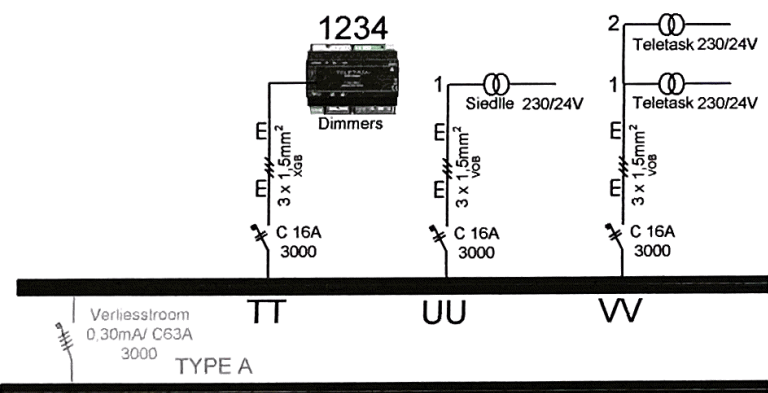

Kast A
Pagina 5-5