



ACHTERGEVEL




LINKER ZÜGEVEL.

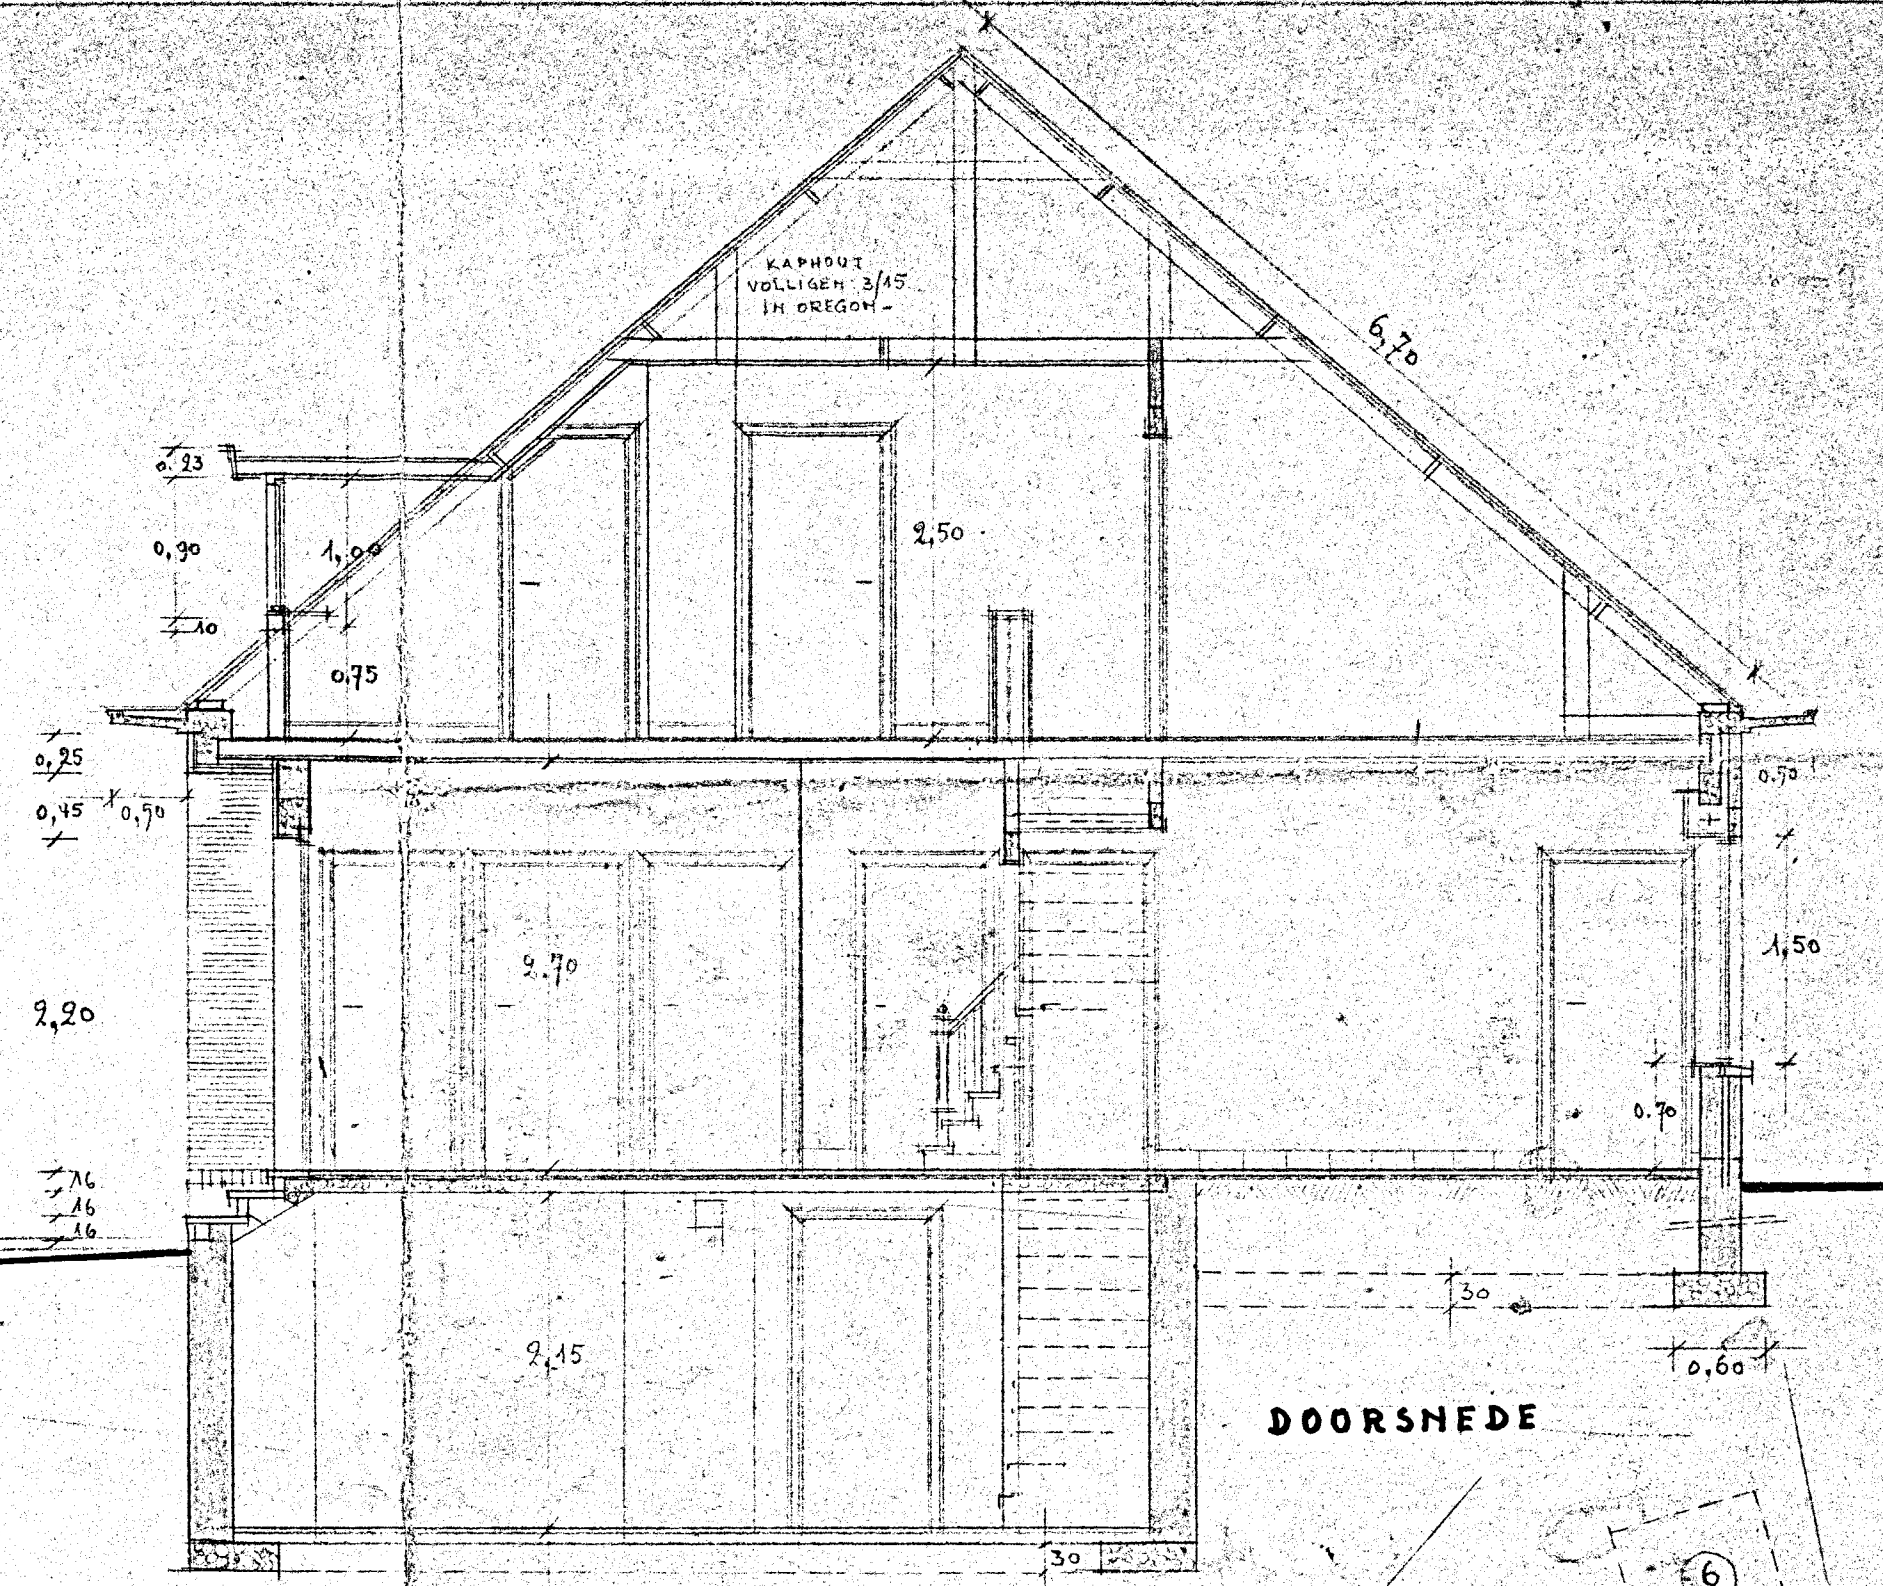


DOORSNEDE

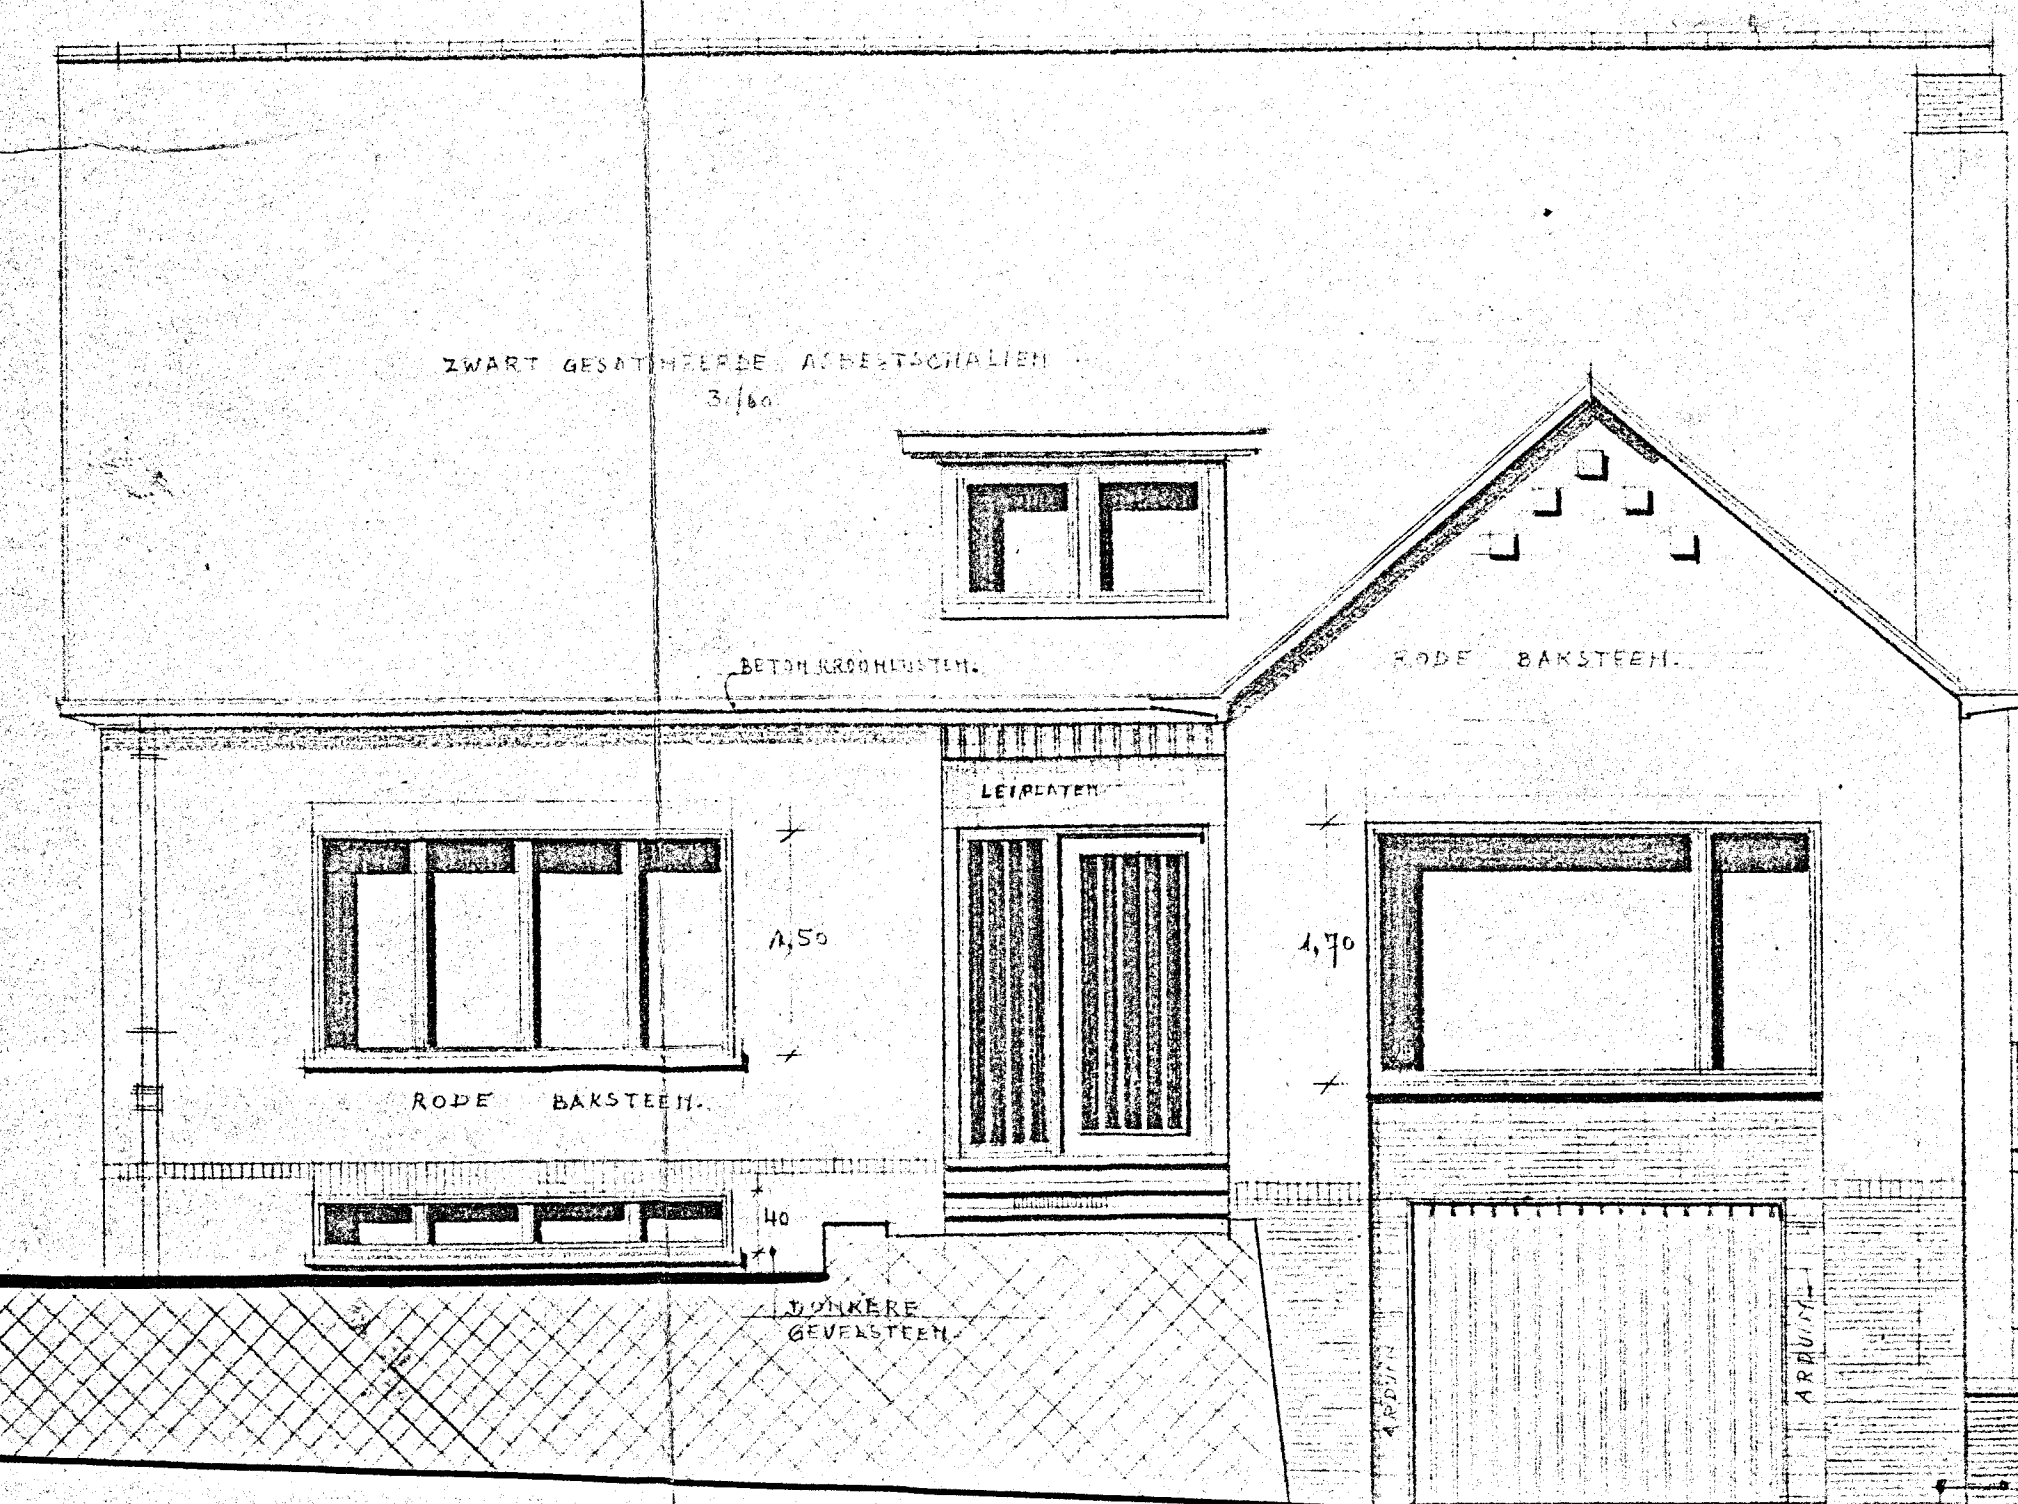


VOORGEVEL.

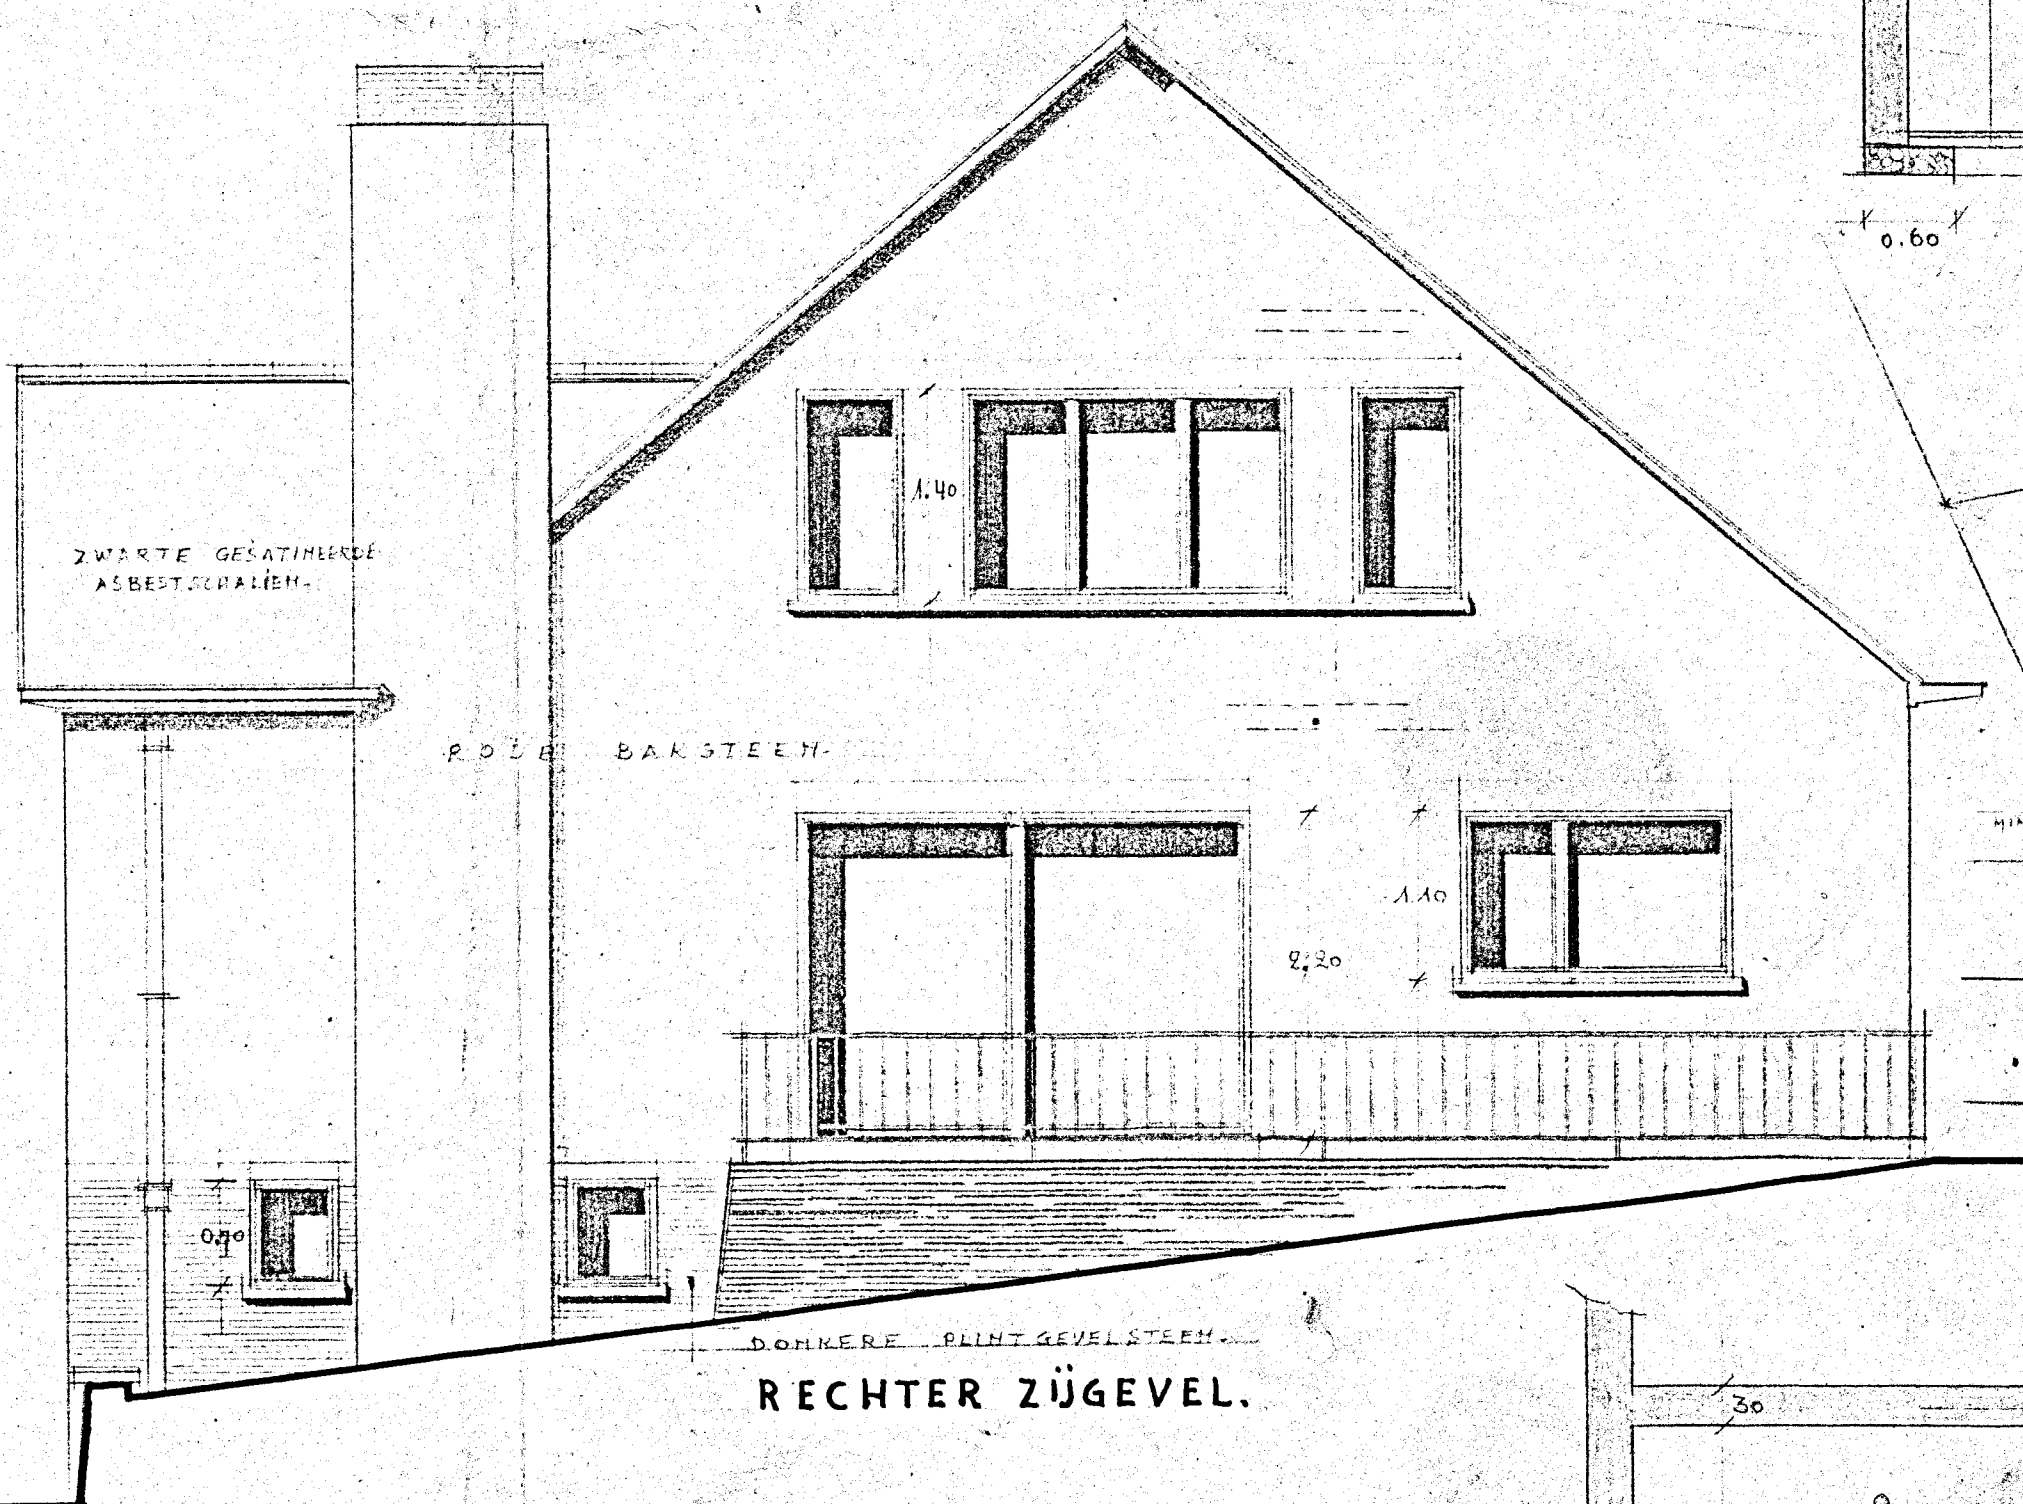


RECHTER ZÜGEVEL.

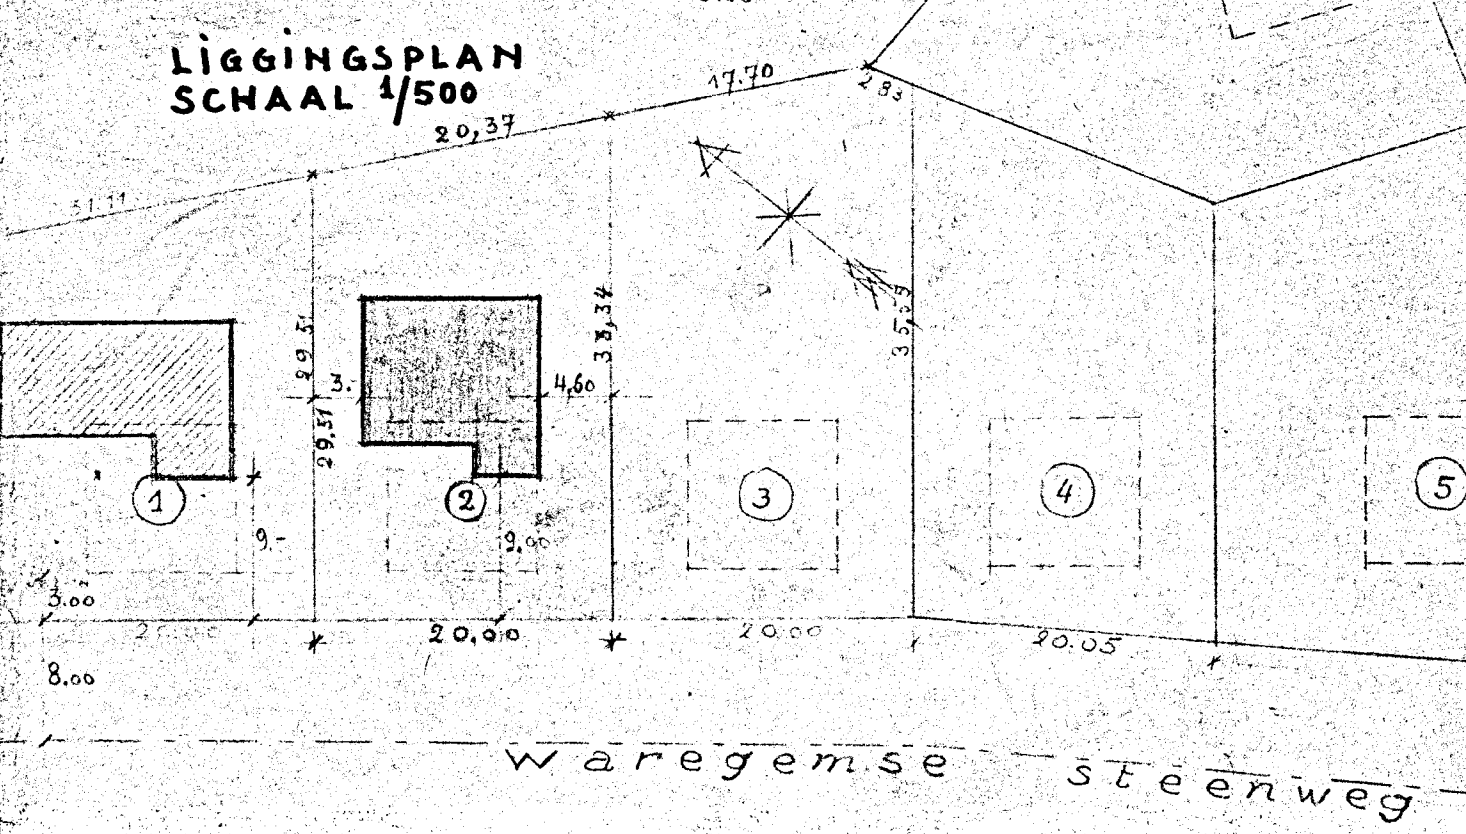


LIGGINGPLAN
SCHAAL 1/500

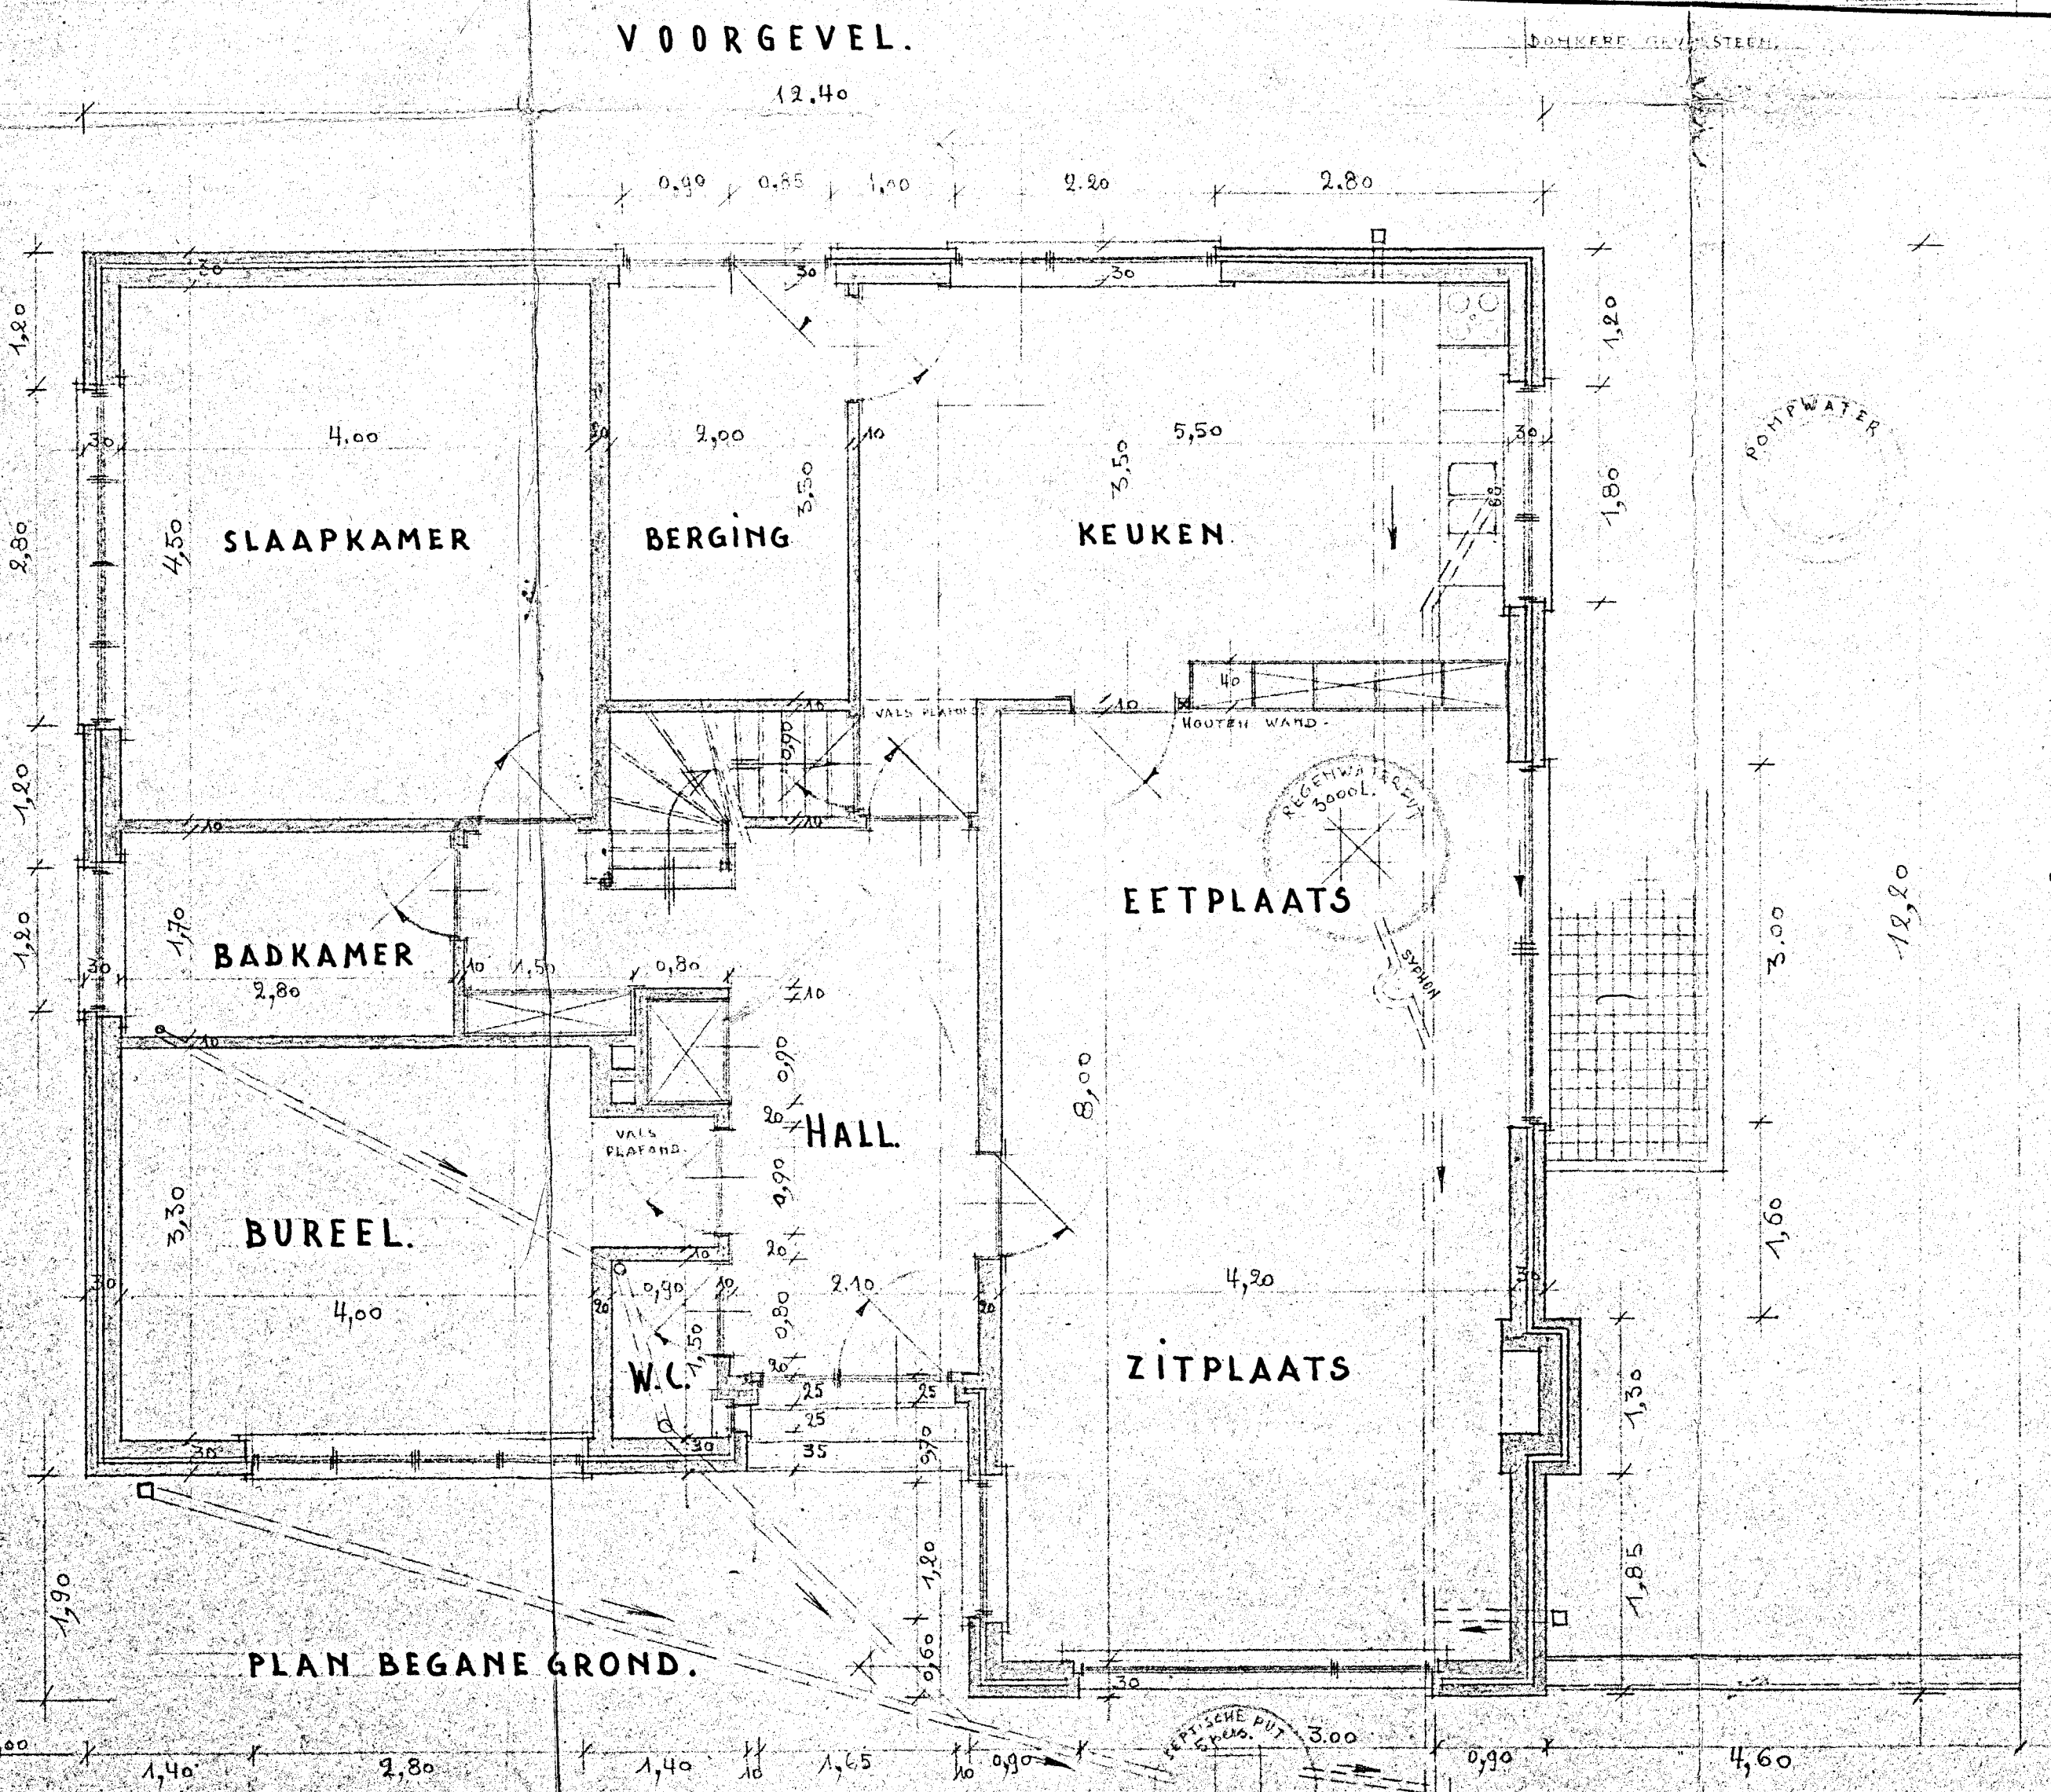

PLAN BEGANE GROND.

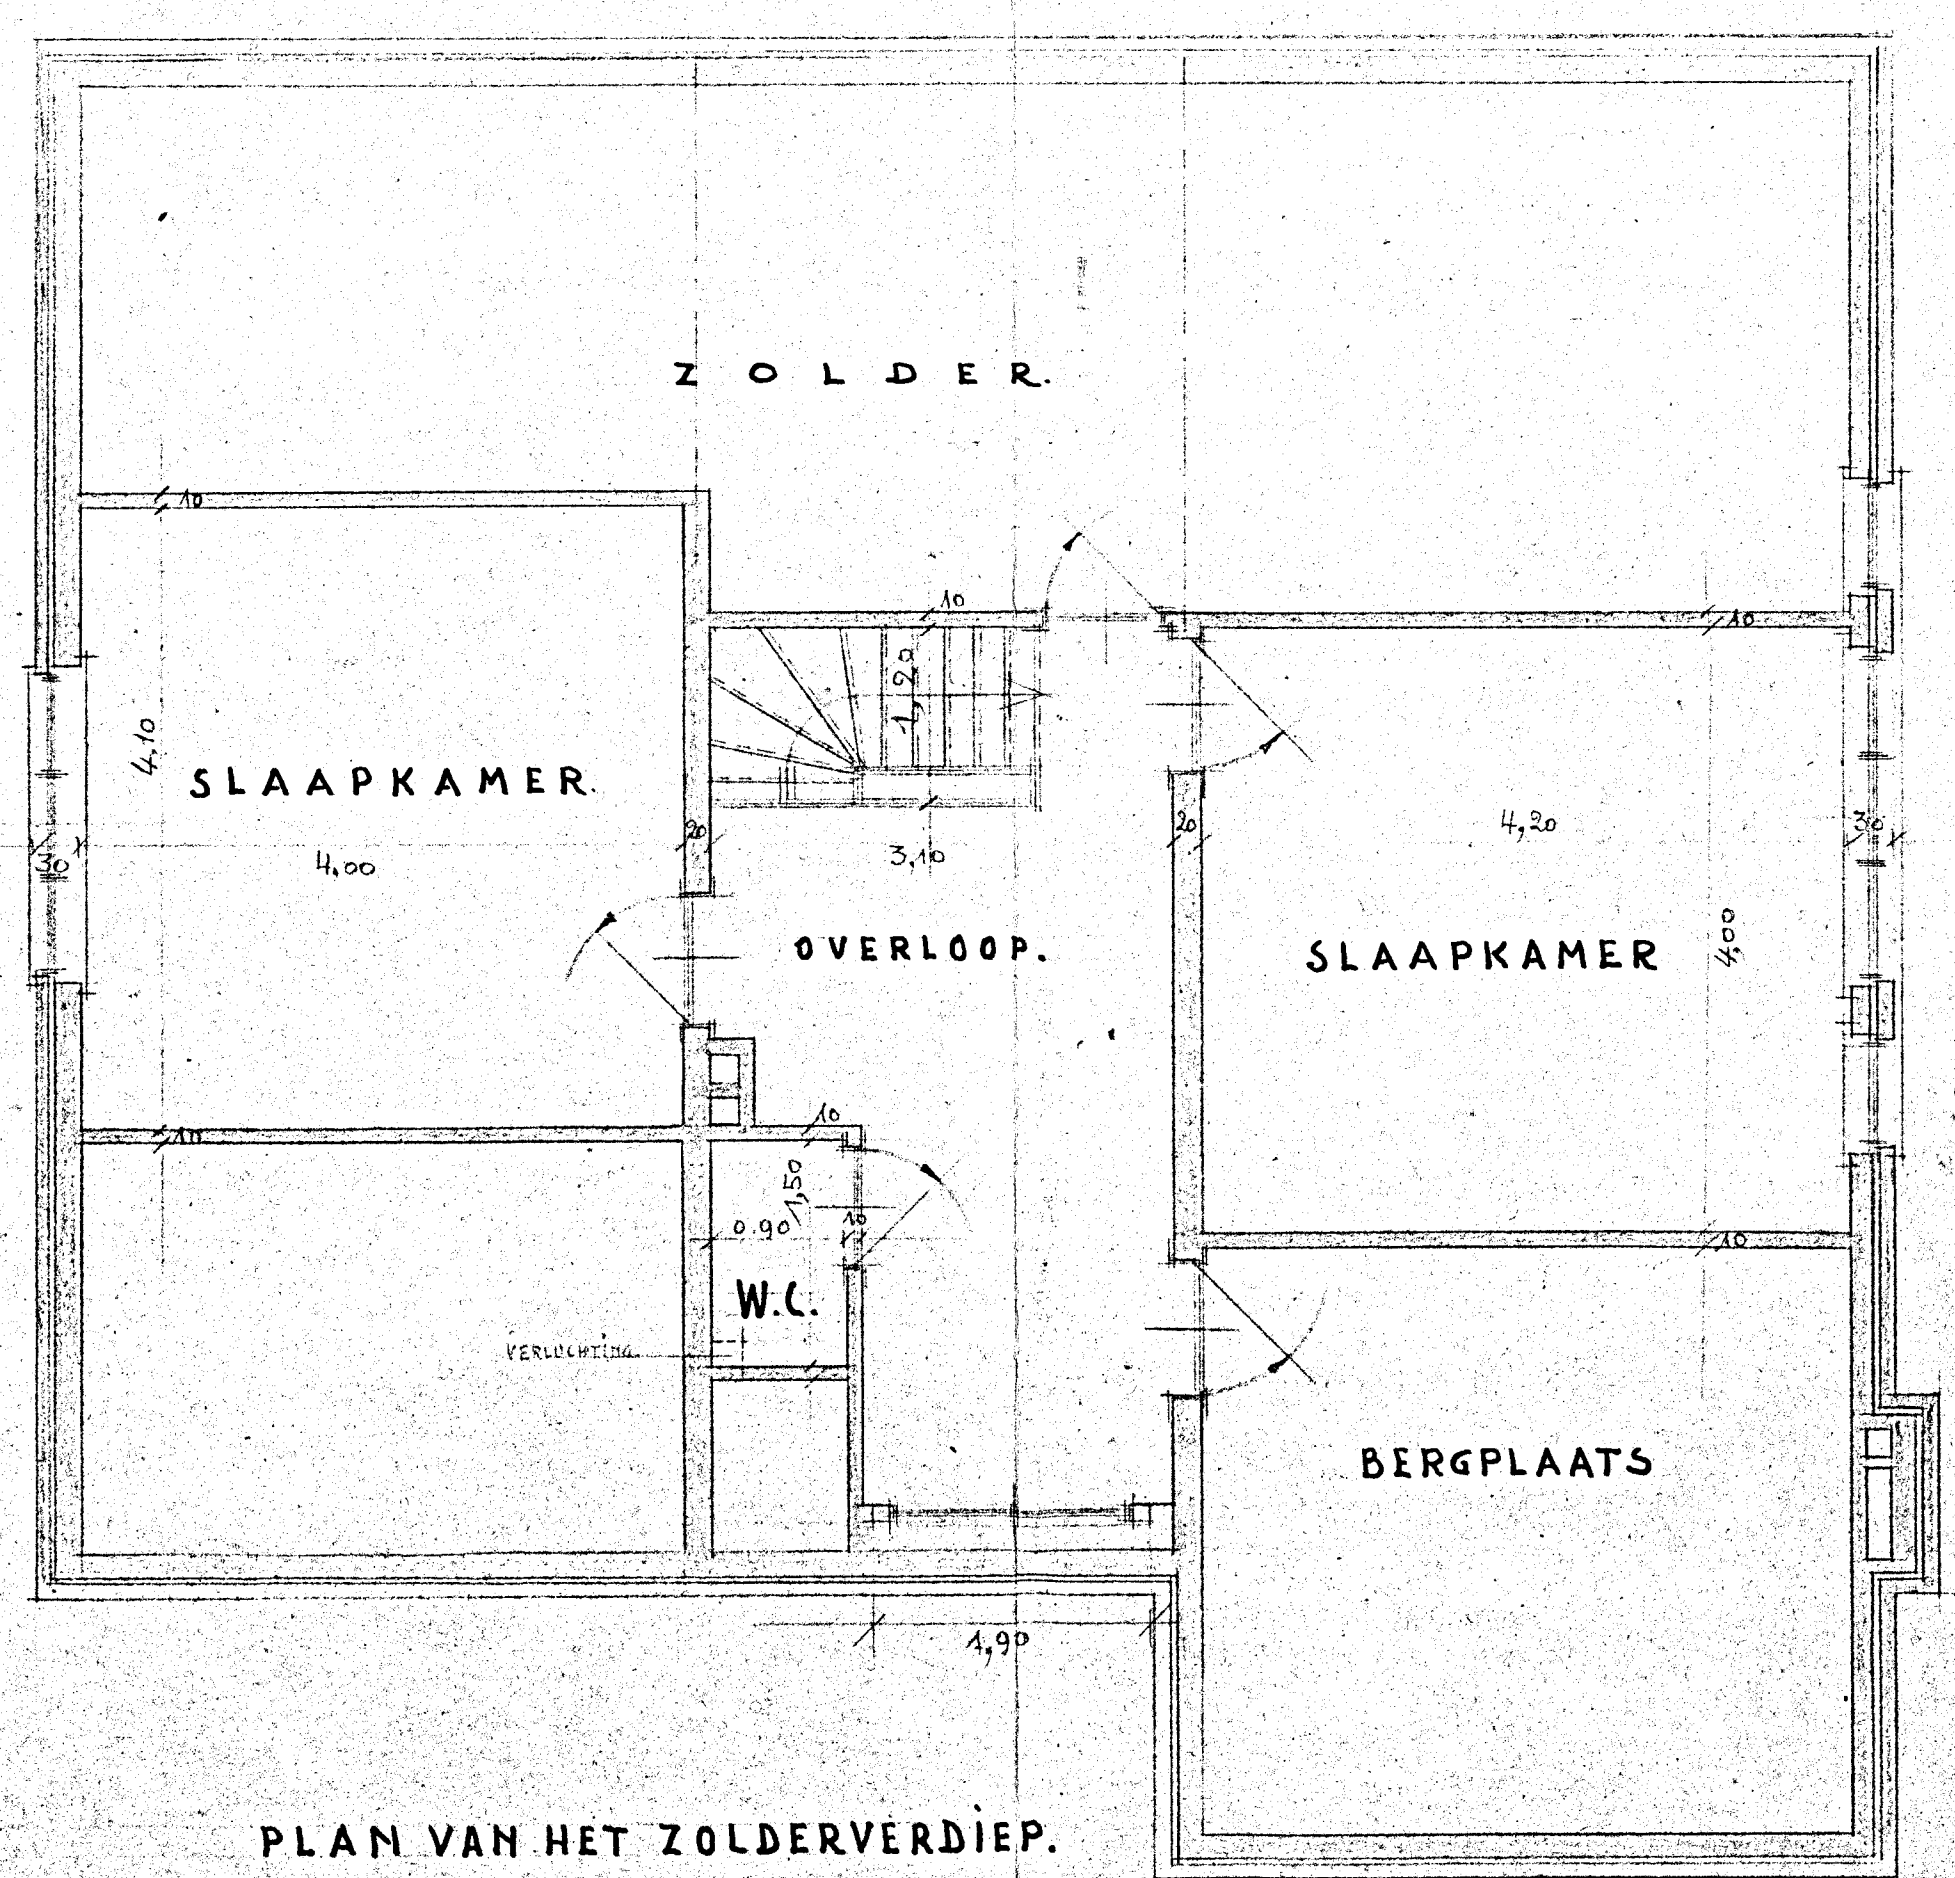

PLAN VAN HET ZOLDERVERDIEP.

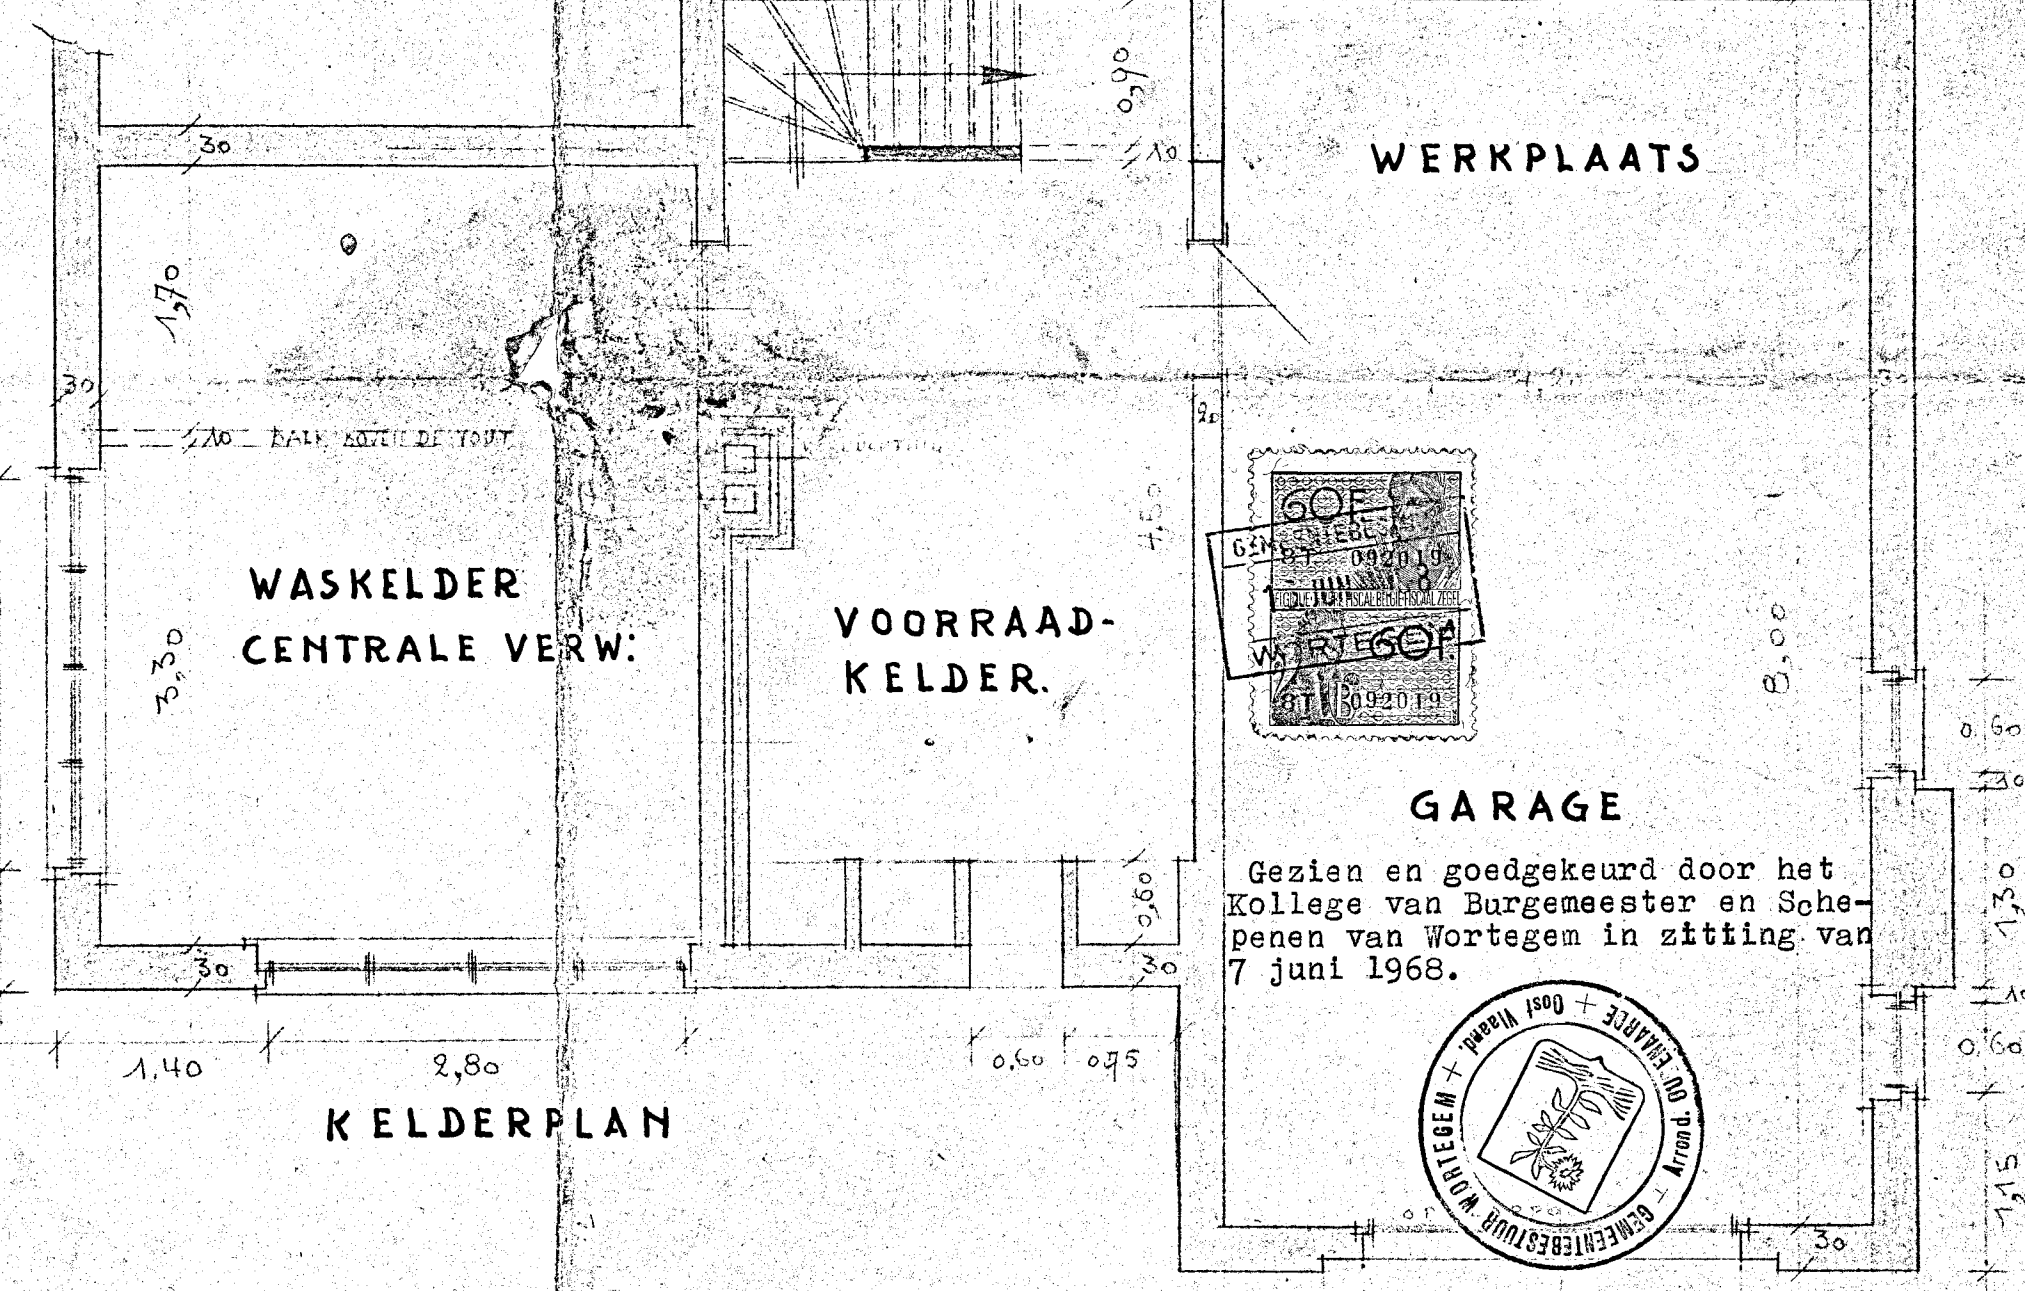

KELDERPLAN

SITUATIEPLAN
SCHAAL 1/40.000

PROVINCIE OOST-VLAANDEREN
 GEMEENTE WORTEGEM.
 EIGENAAR. MÜNHEER VAN DRIESSCHE MARC
 OUD MOREGEM WOOD . 26
 WORTEGEM
 BETREFT . BOUWEN VAN EEN WOONHUIS
 LIGGING . OUD MOREGEM TE WORTEGEM
 WAREGEMSE STEENWEG.
 SECTIE D. N° 540^b
 SCHAAI. 1/50

VOOR GOEDKEURING.
 DE EIGENAAR. DE ARCHITECT. P. 1949
 LOUISE-MARIEKAAI, 17
 OUDENAARDE
 TEL. 055.315.10

DOSS: 6815
 DAT: 5-5-1968