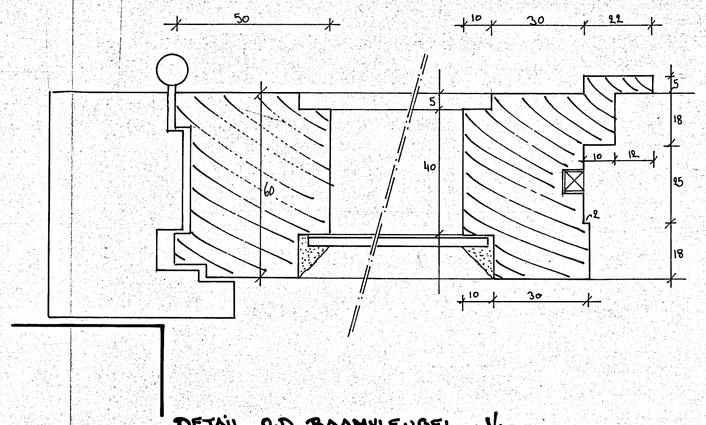

DETAIL O.D. RAAMVLEUGEL. 1/1.

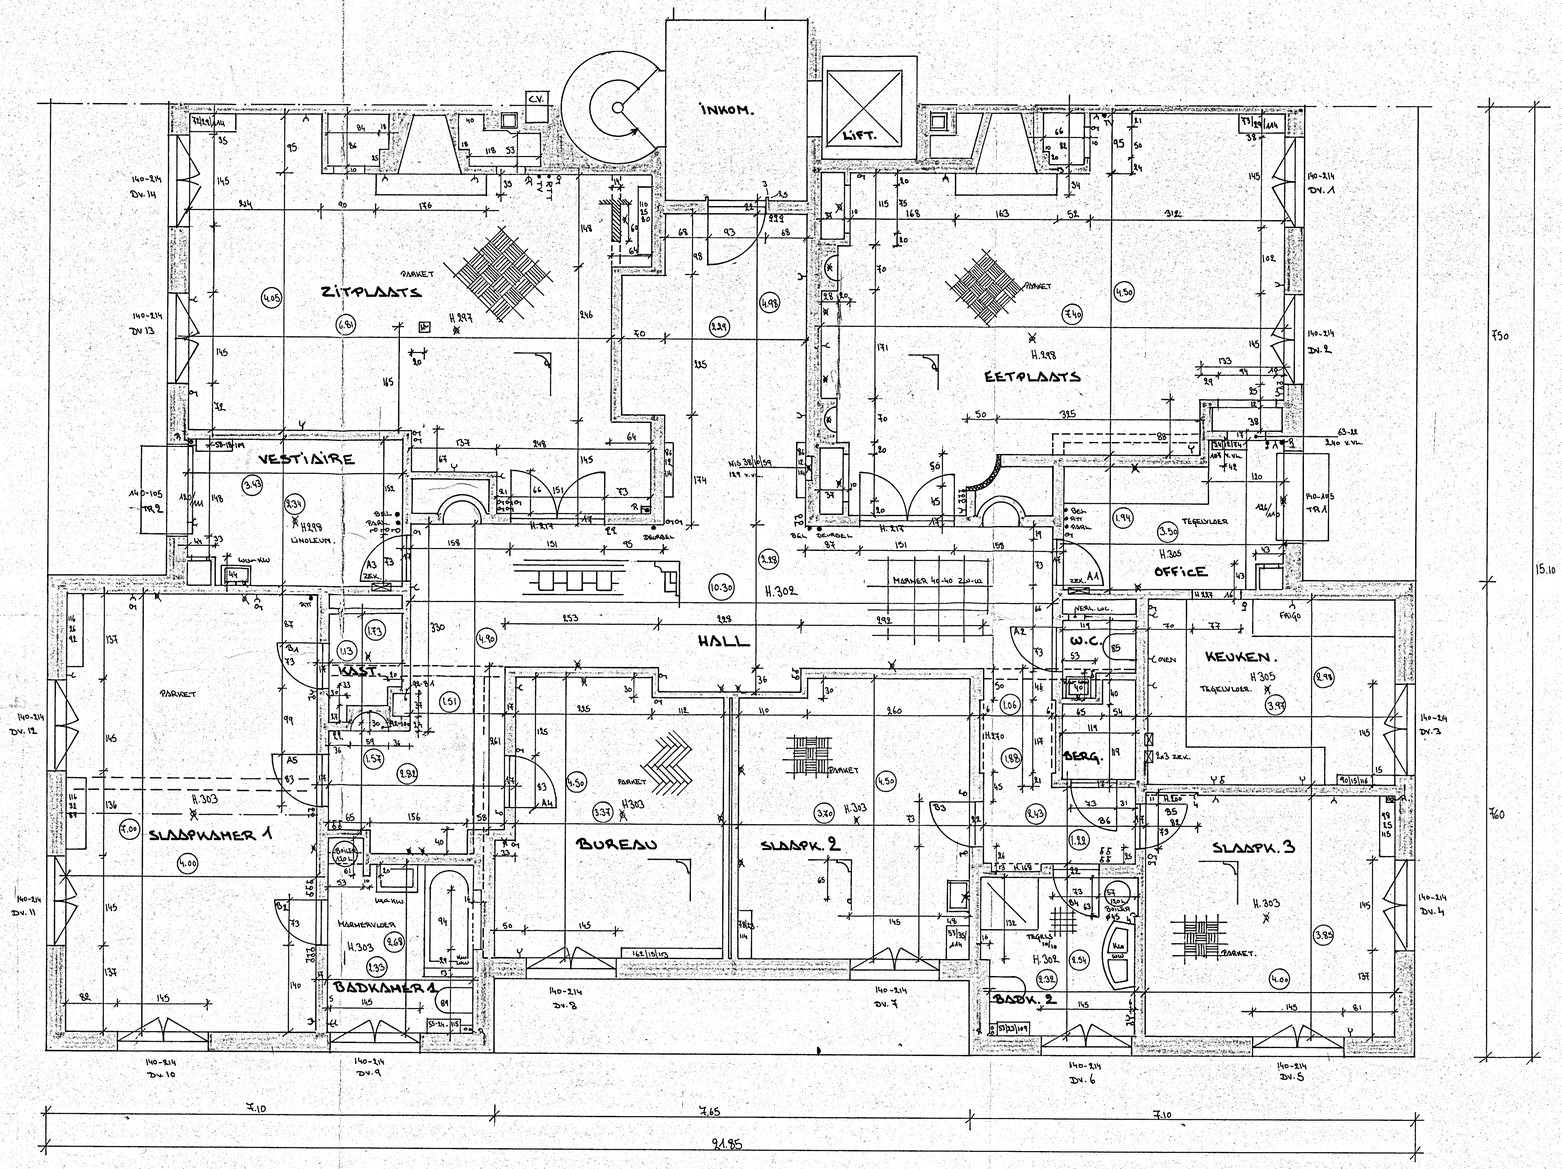

GRONDPLAN. 1/50.

PROVINCIE OOST VLAANDEREN

ST.-DENIJS - WESTREM

ONTWERP TOT VERBOUWEN
VAN BESTAANDE APPARTEMENT

GELEGEN
POOLSE - WINGLAAN
RESIDENTIE AUTEUIL
9820 ST-DENIJS - WESTREM

VOOR REKENING VAN

NOTARIS E. VAN DEN BERGHE
PRINSES CLEMENTINALAAN 108
9000 GENT.

SCHAAL 1/50.

P. LAMBRECHT
ARCHITECT
M. Gesweinstraat, 3
9000 GENT
Tel. 24 12 15

WILLY A.E. LAMBRECHT
ARCHITEKT
Heidebergen 16
9830 ST.-MARTENS-LATEM
Tel. (091) 82 84 57

06. 02. 89.

PLAN O. OPMETING BESTAANDE TOESTAND.