



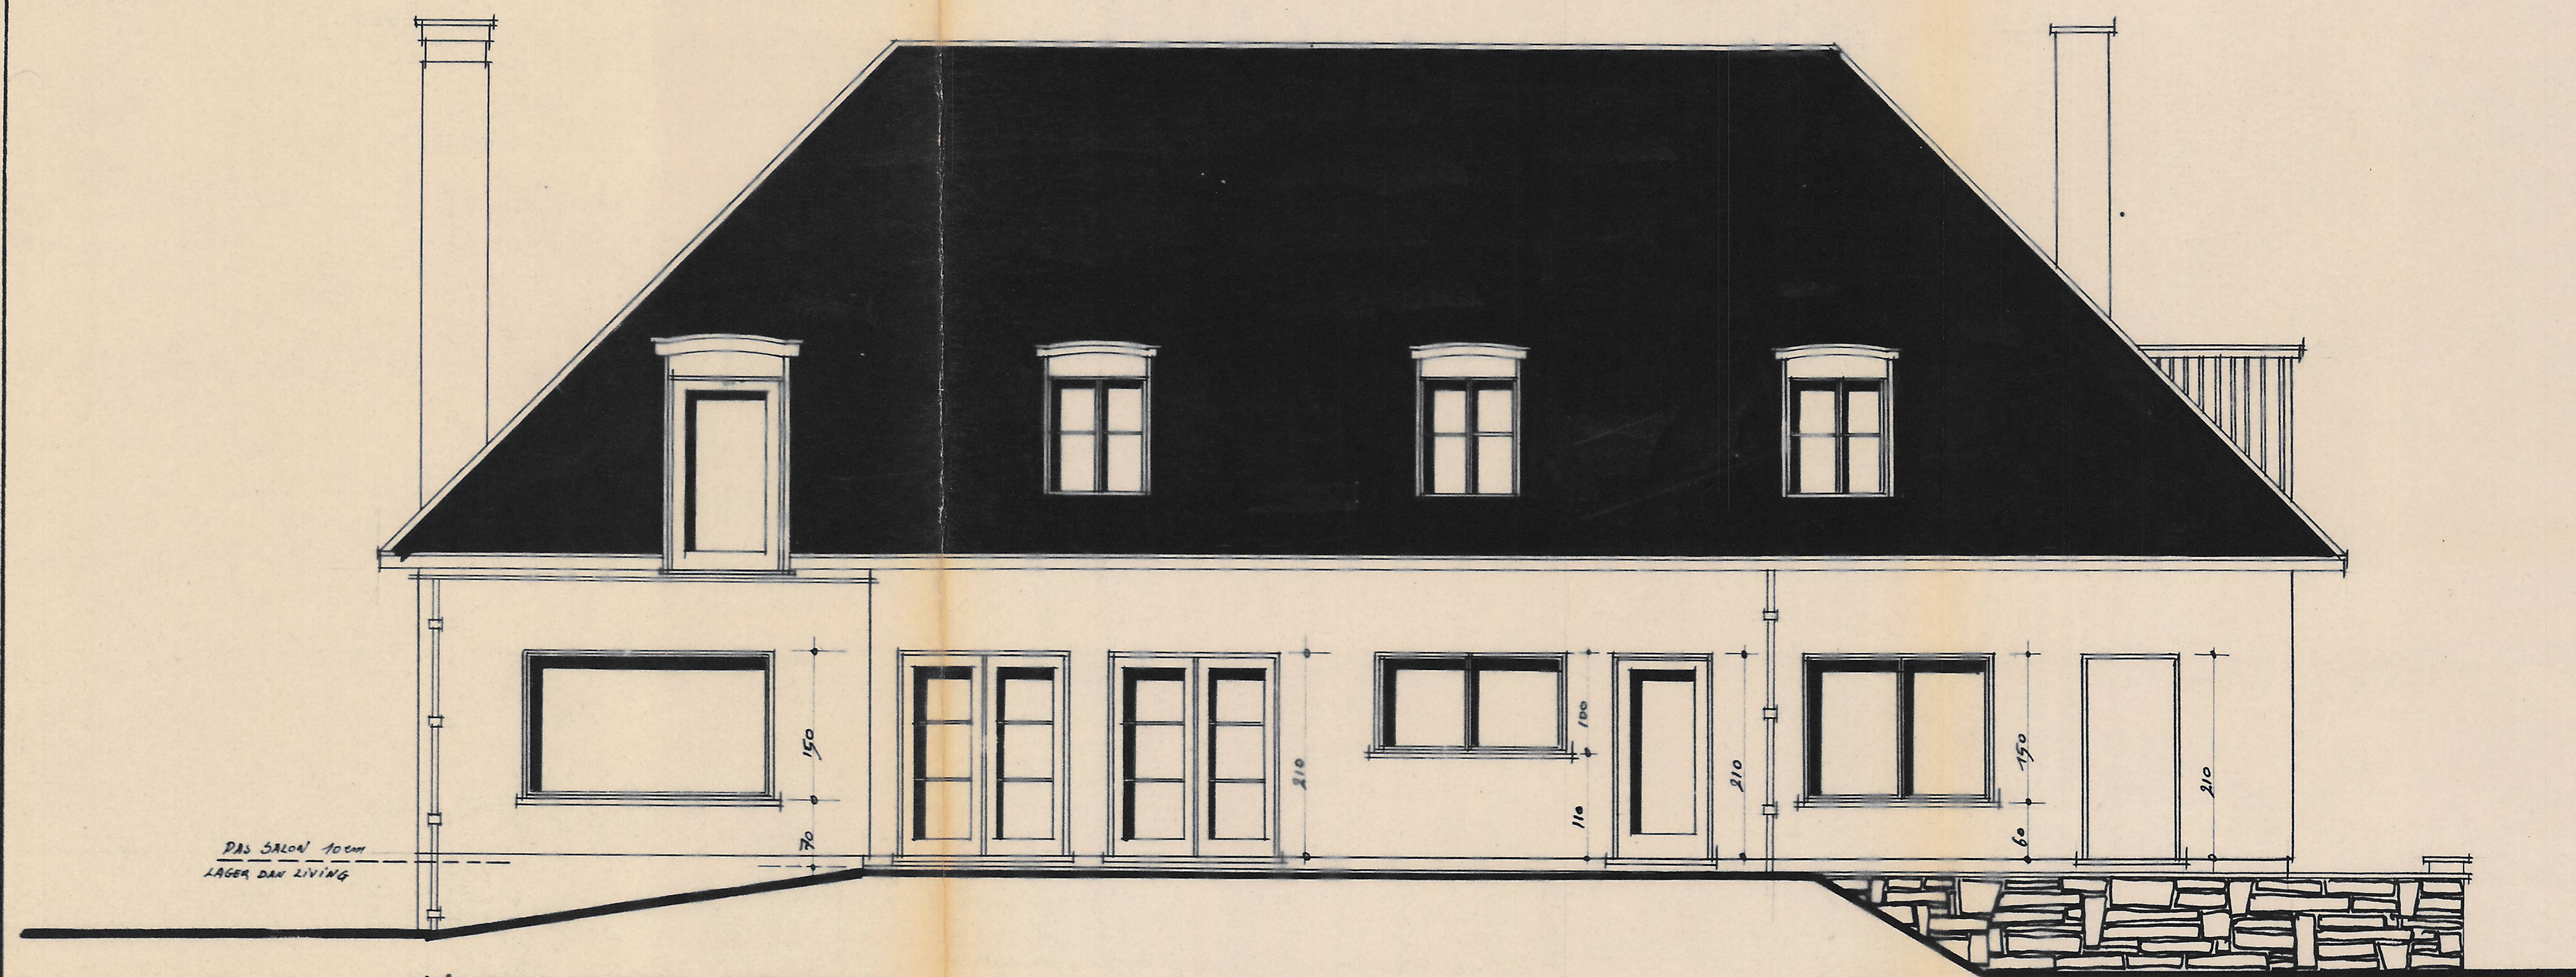


NOORD. WEST GEVEL.

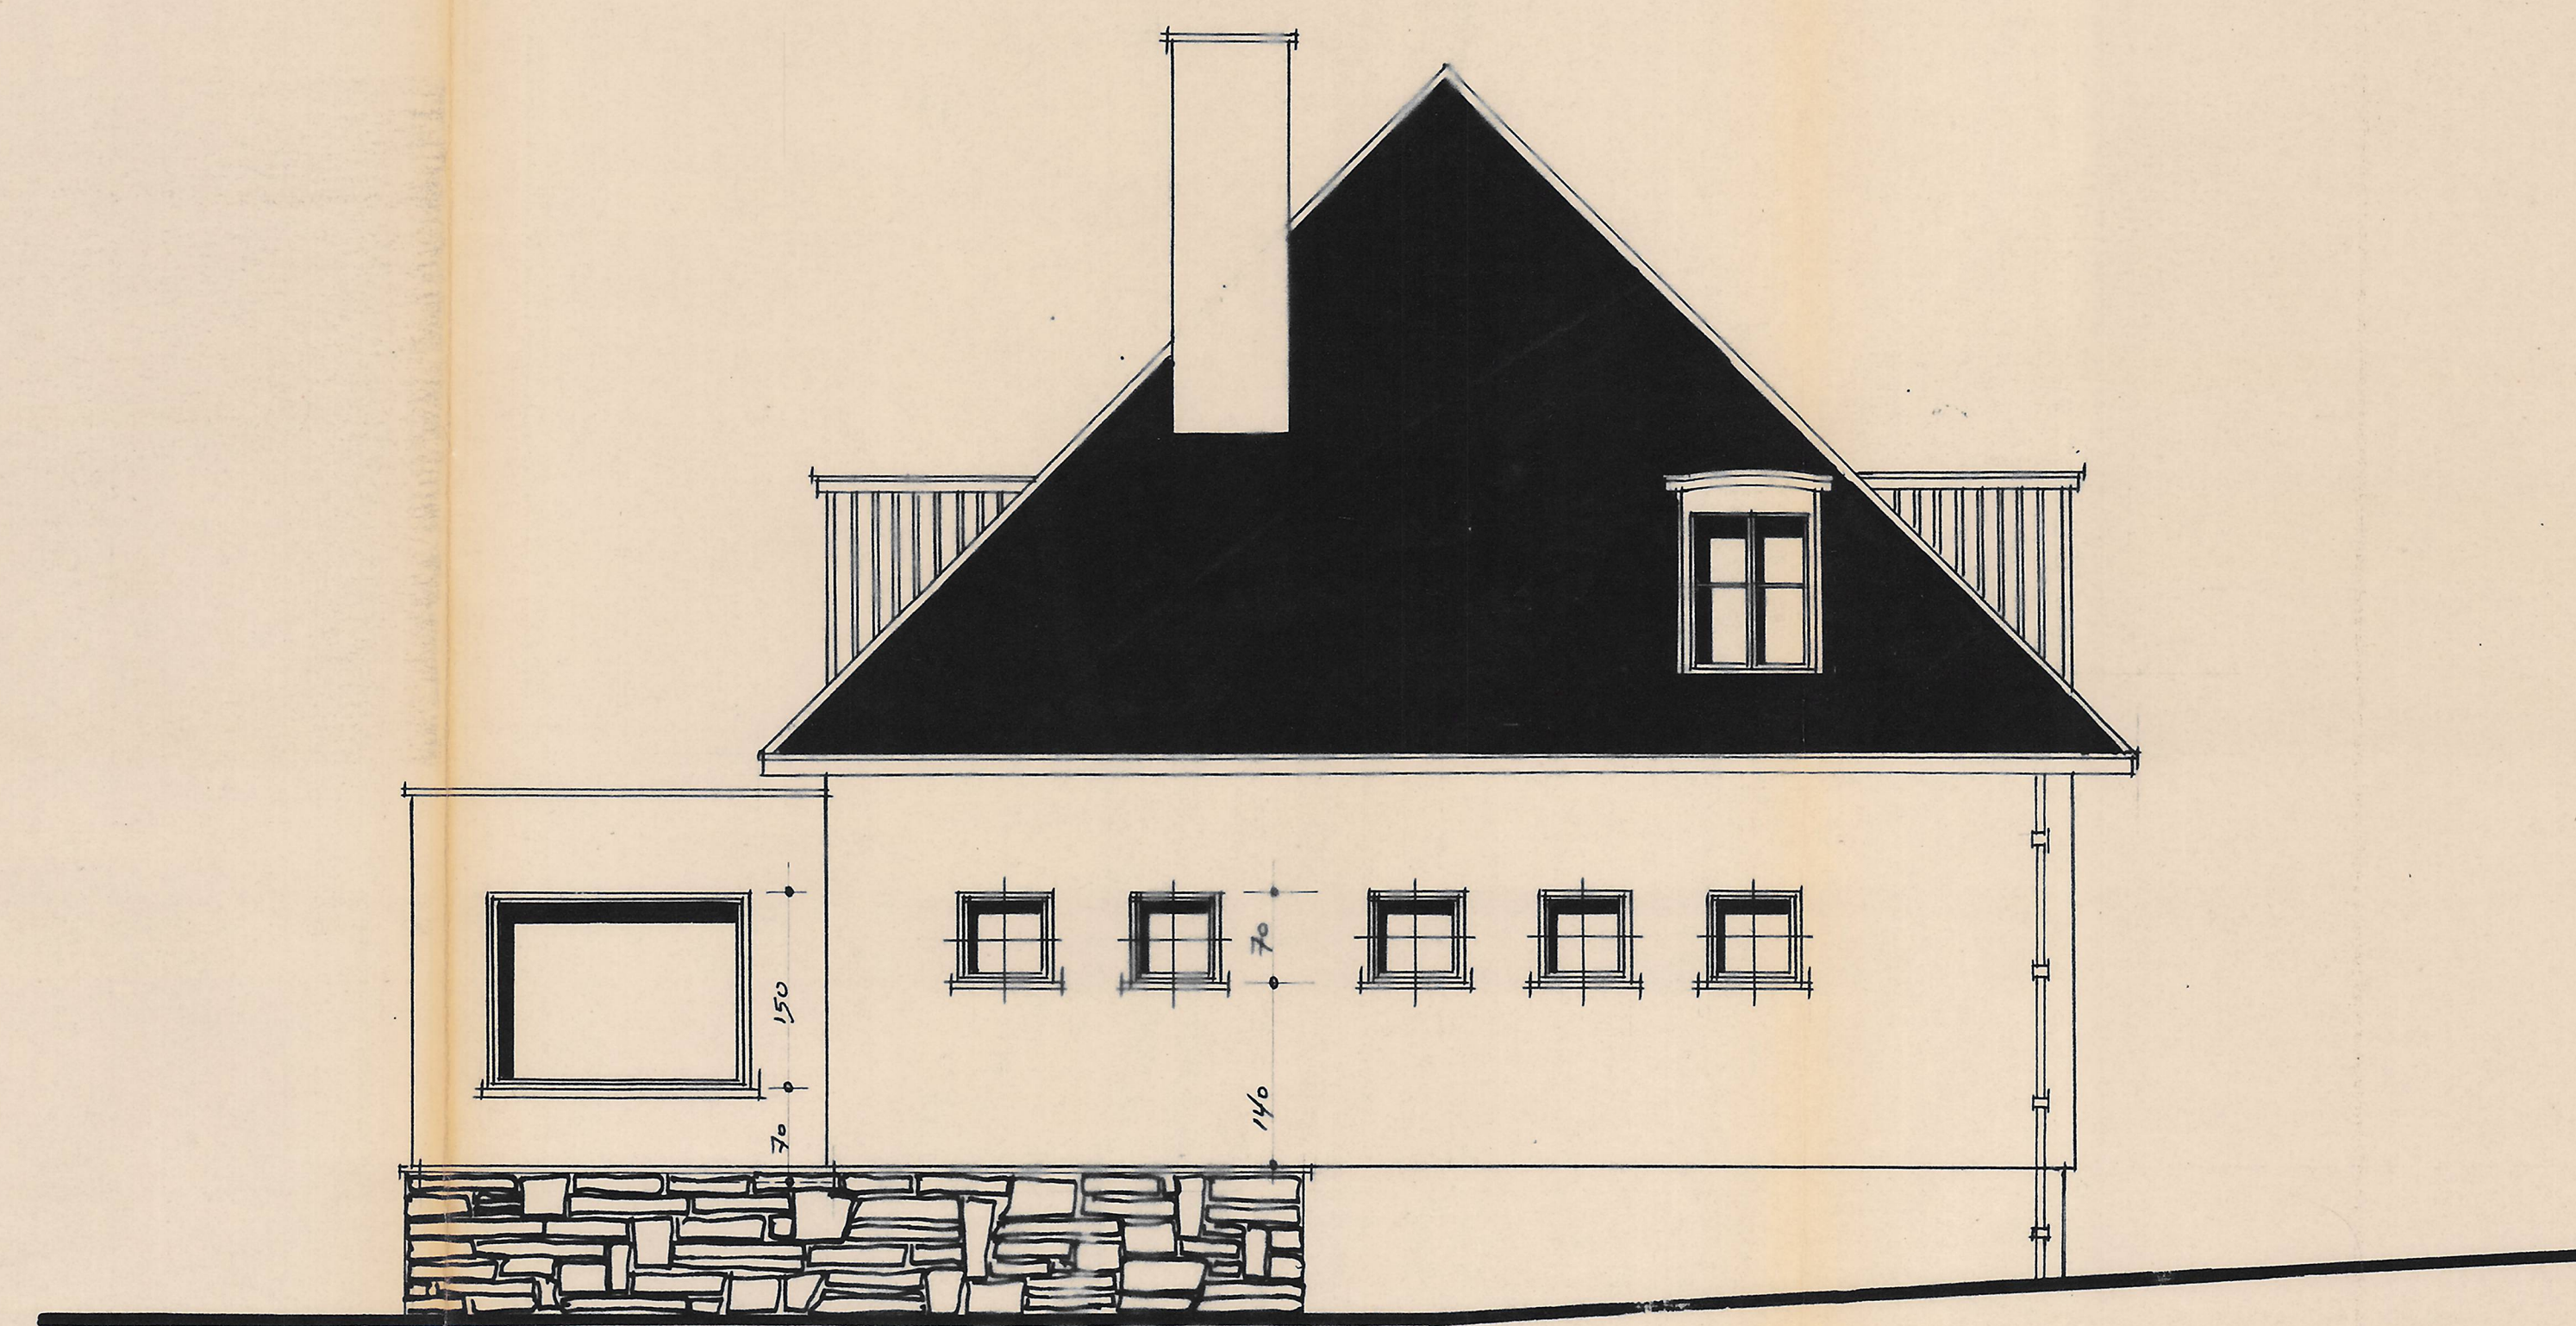


ZUID. WEST GEVEL.

BLAD: 3.

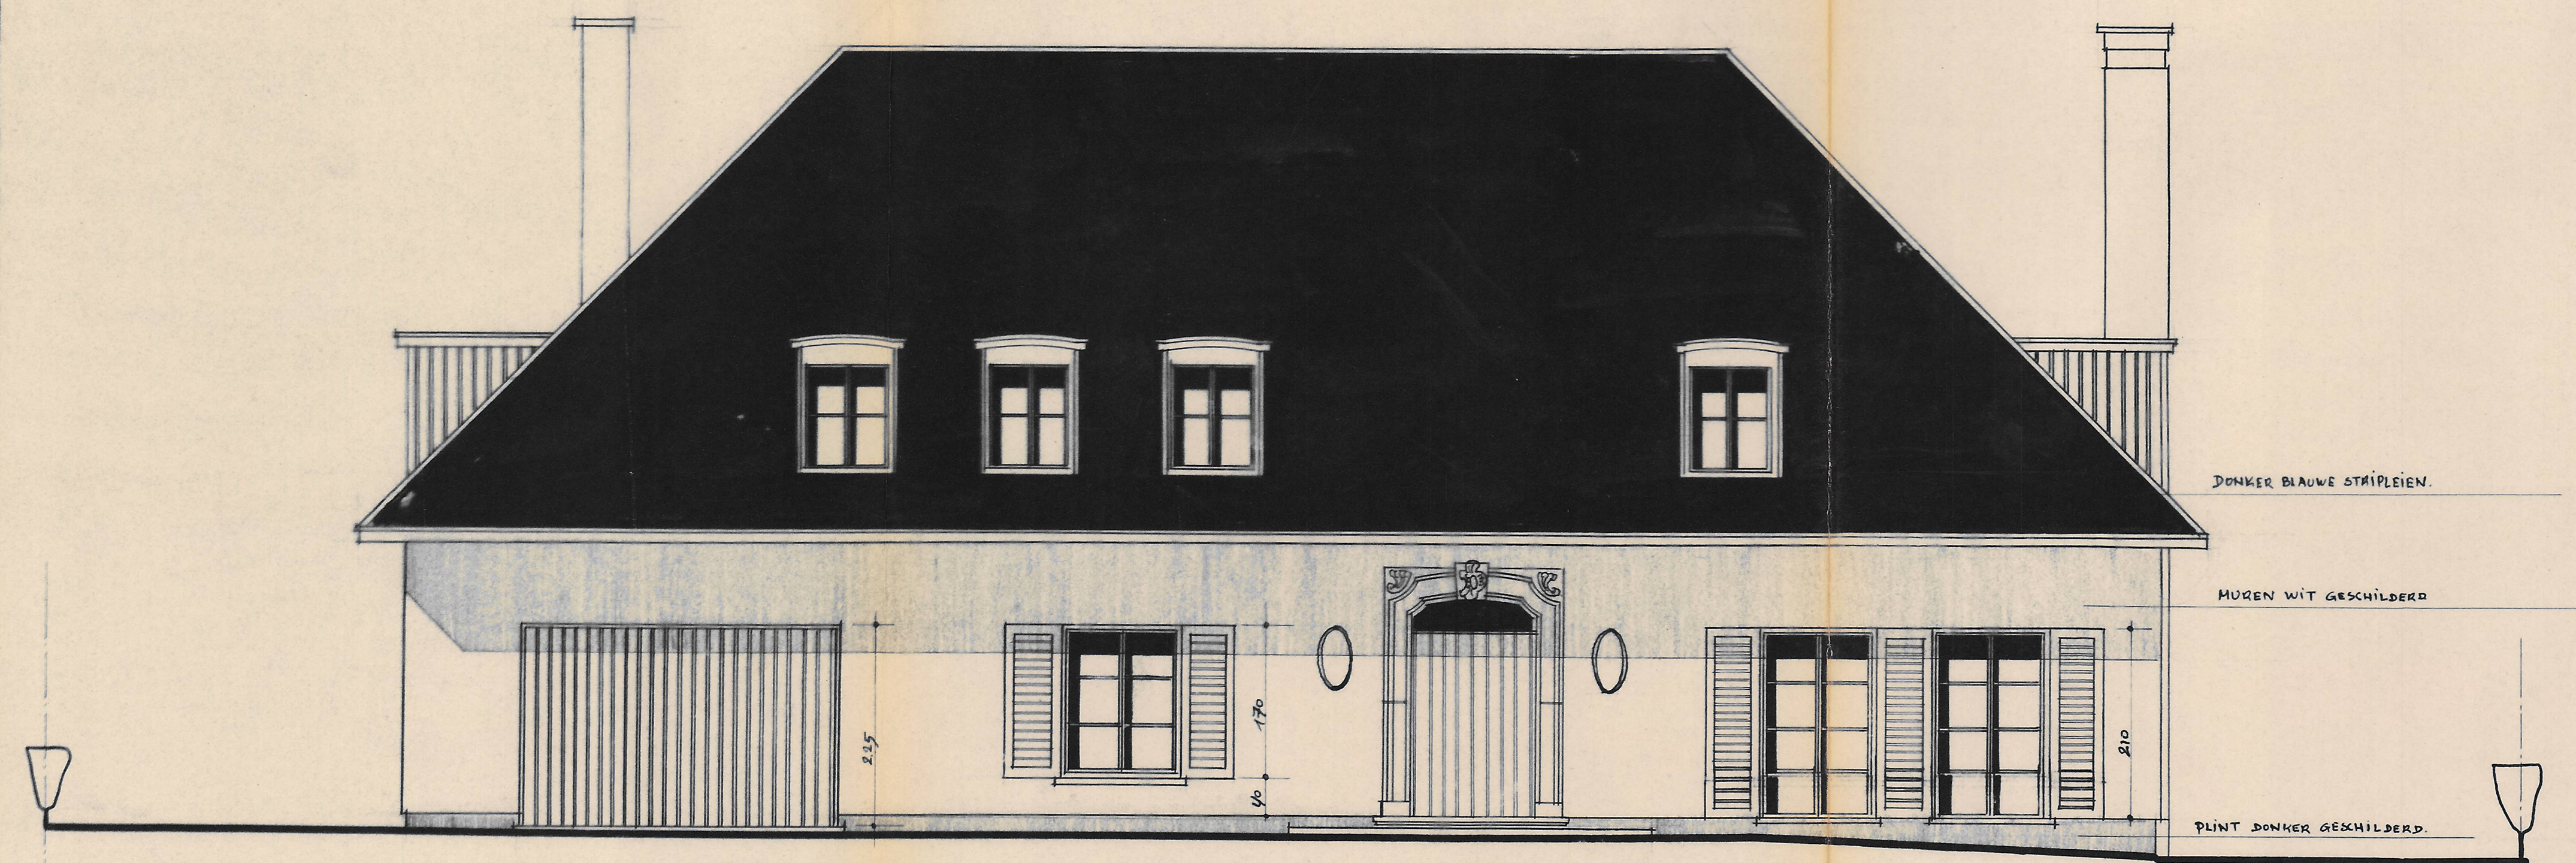


ZUID. OOST GEVEL.

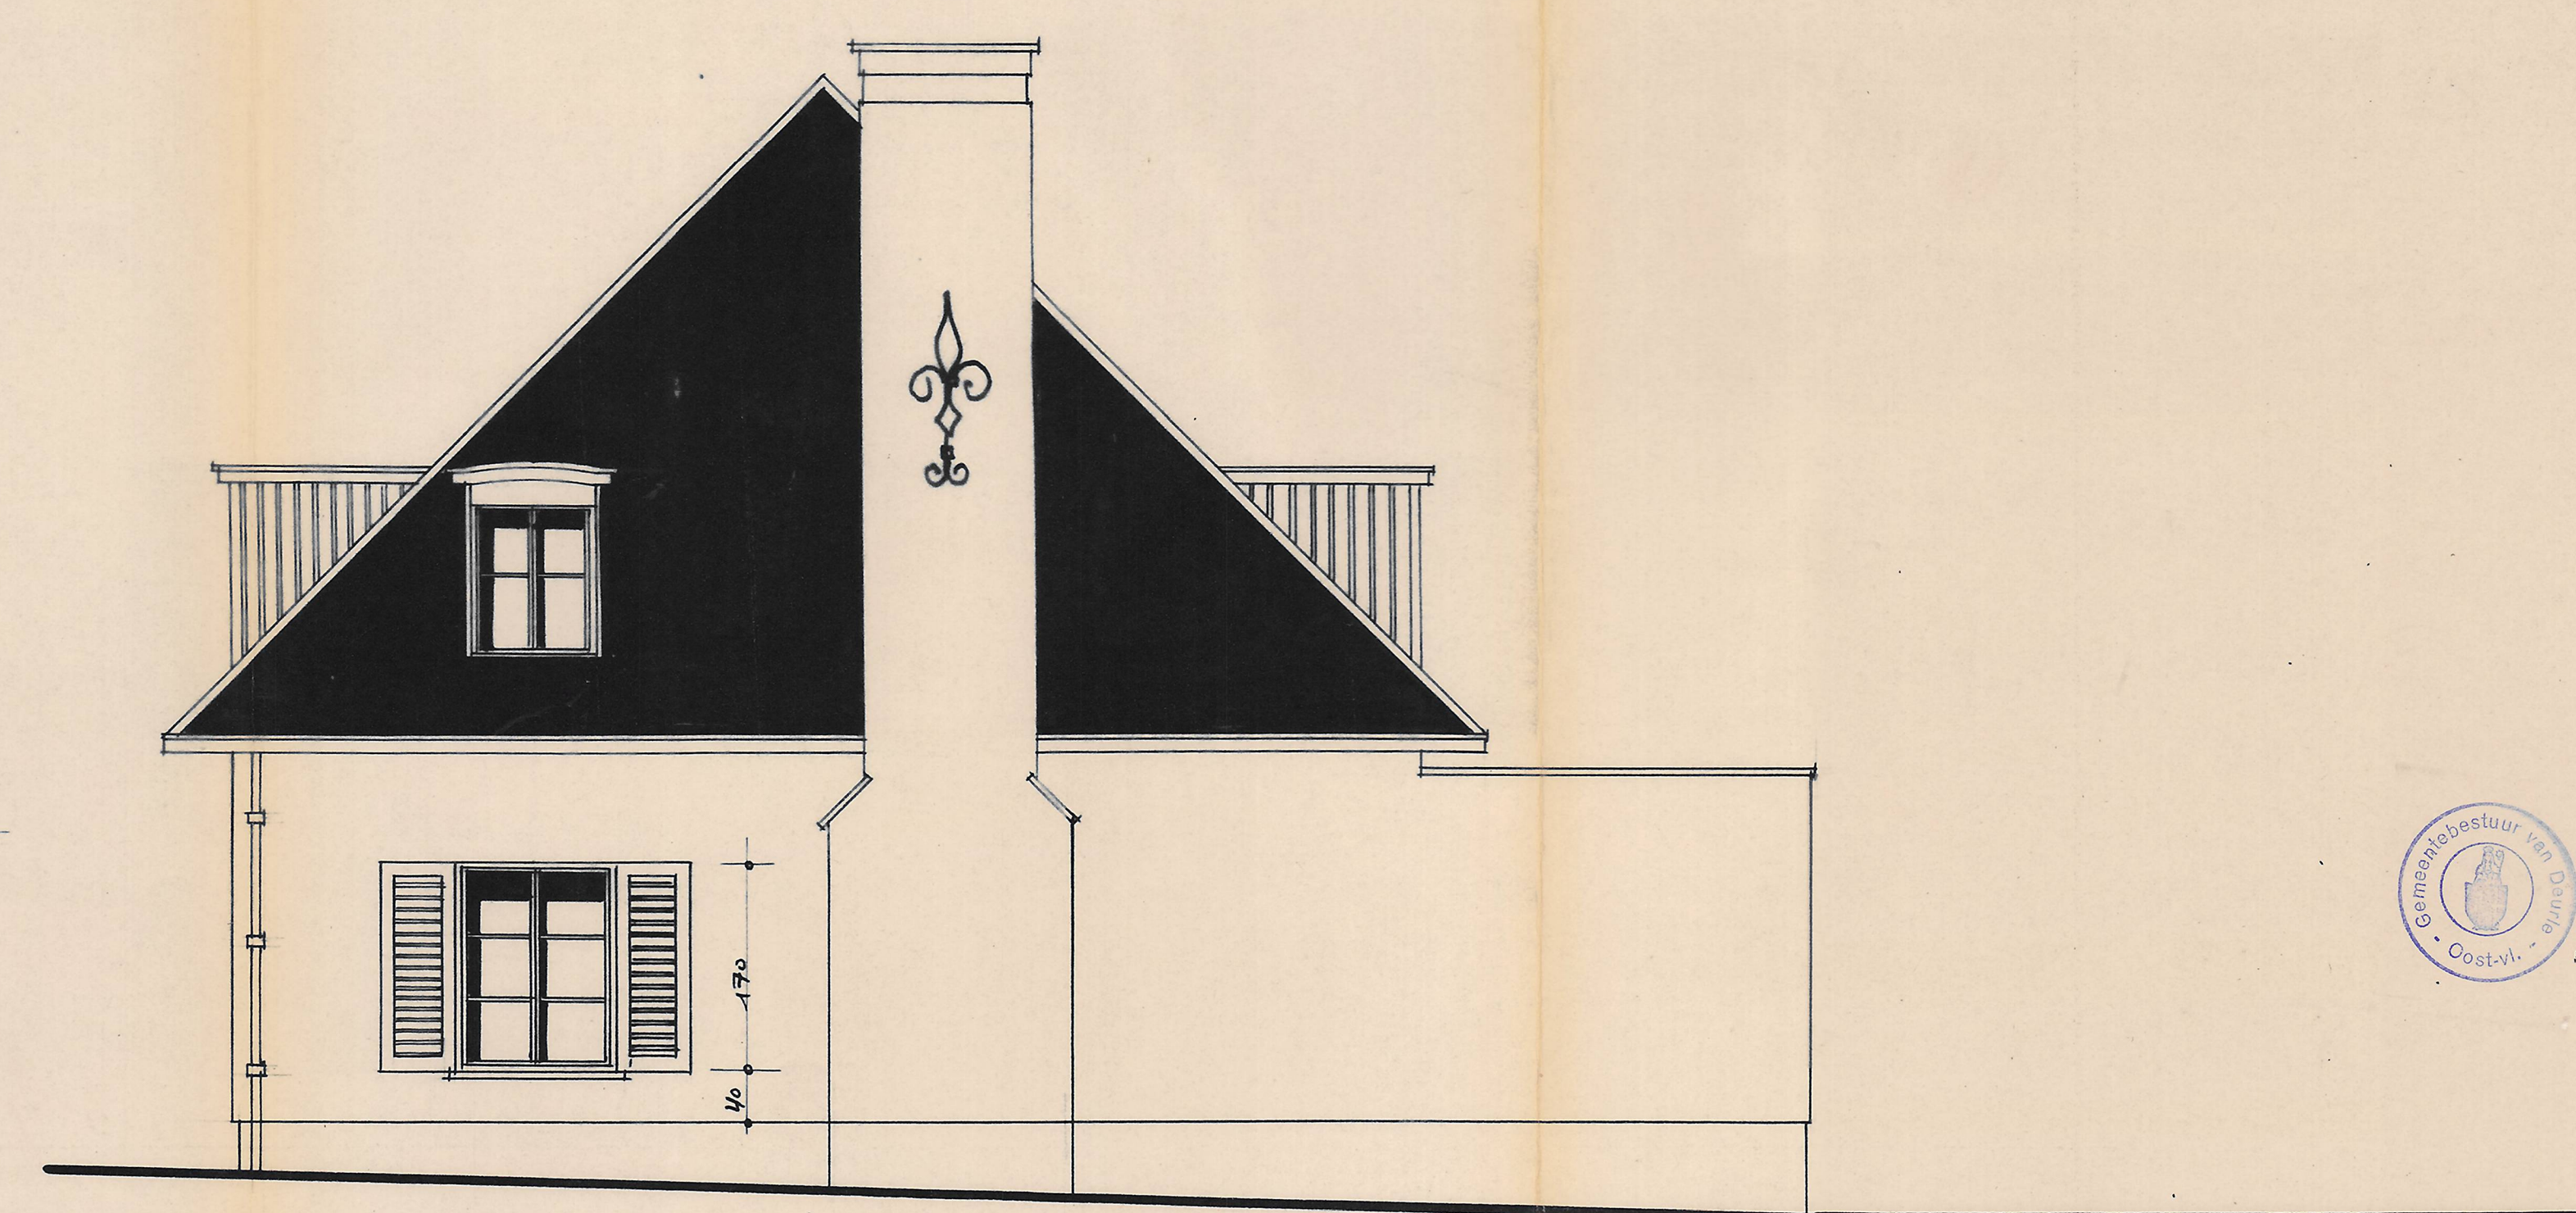


NOORD. OOST GEVEL.



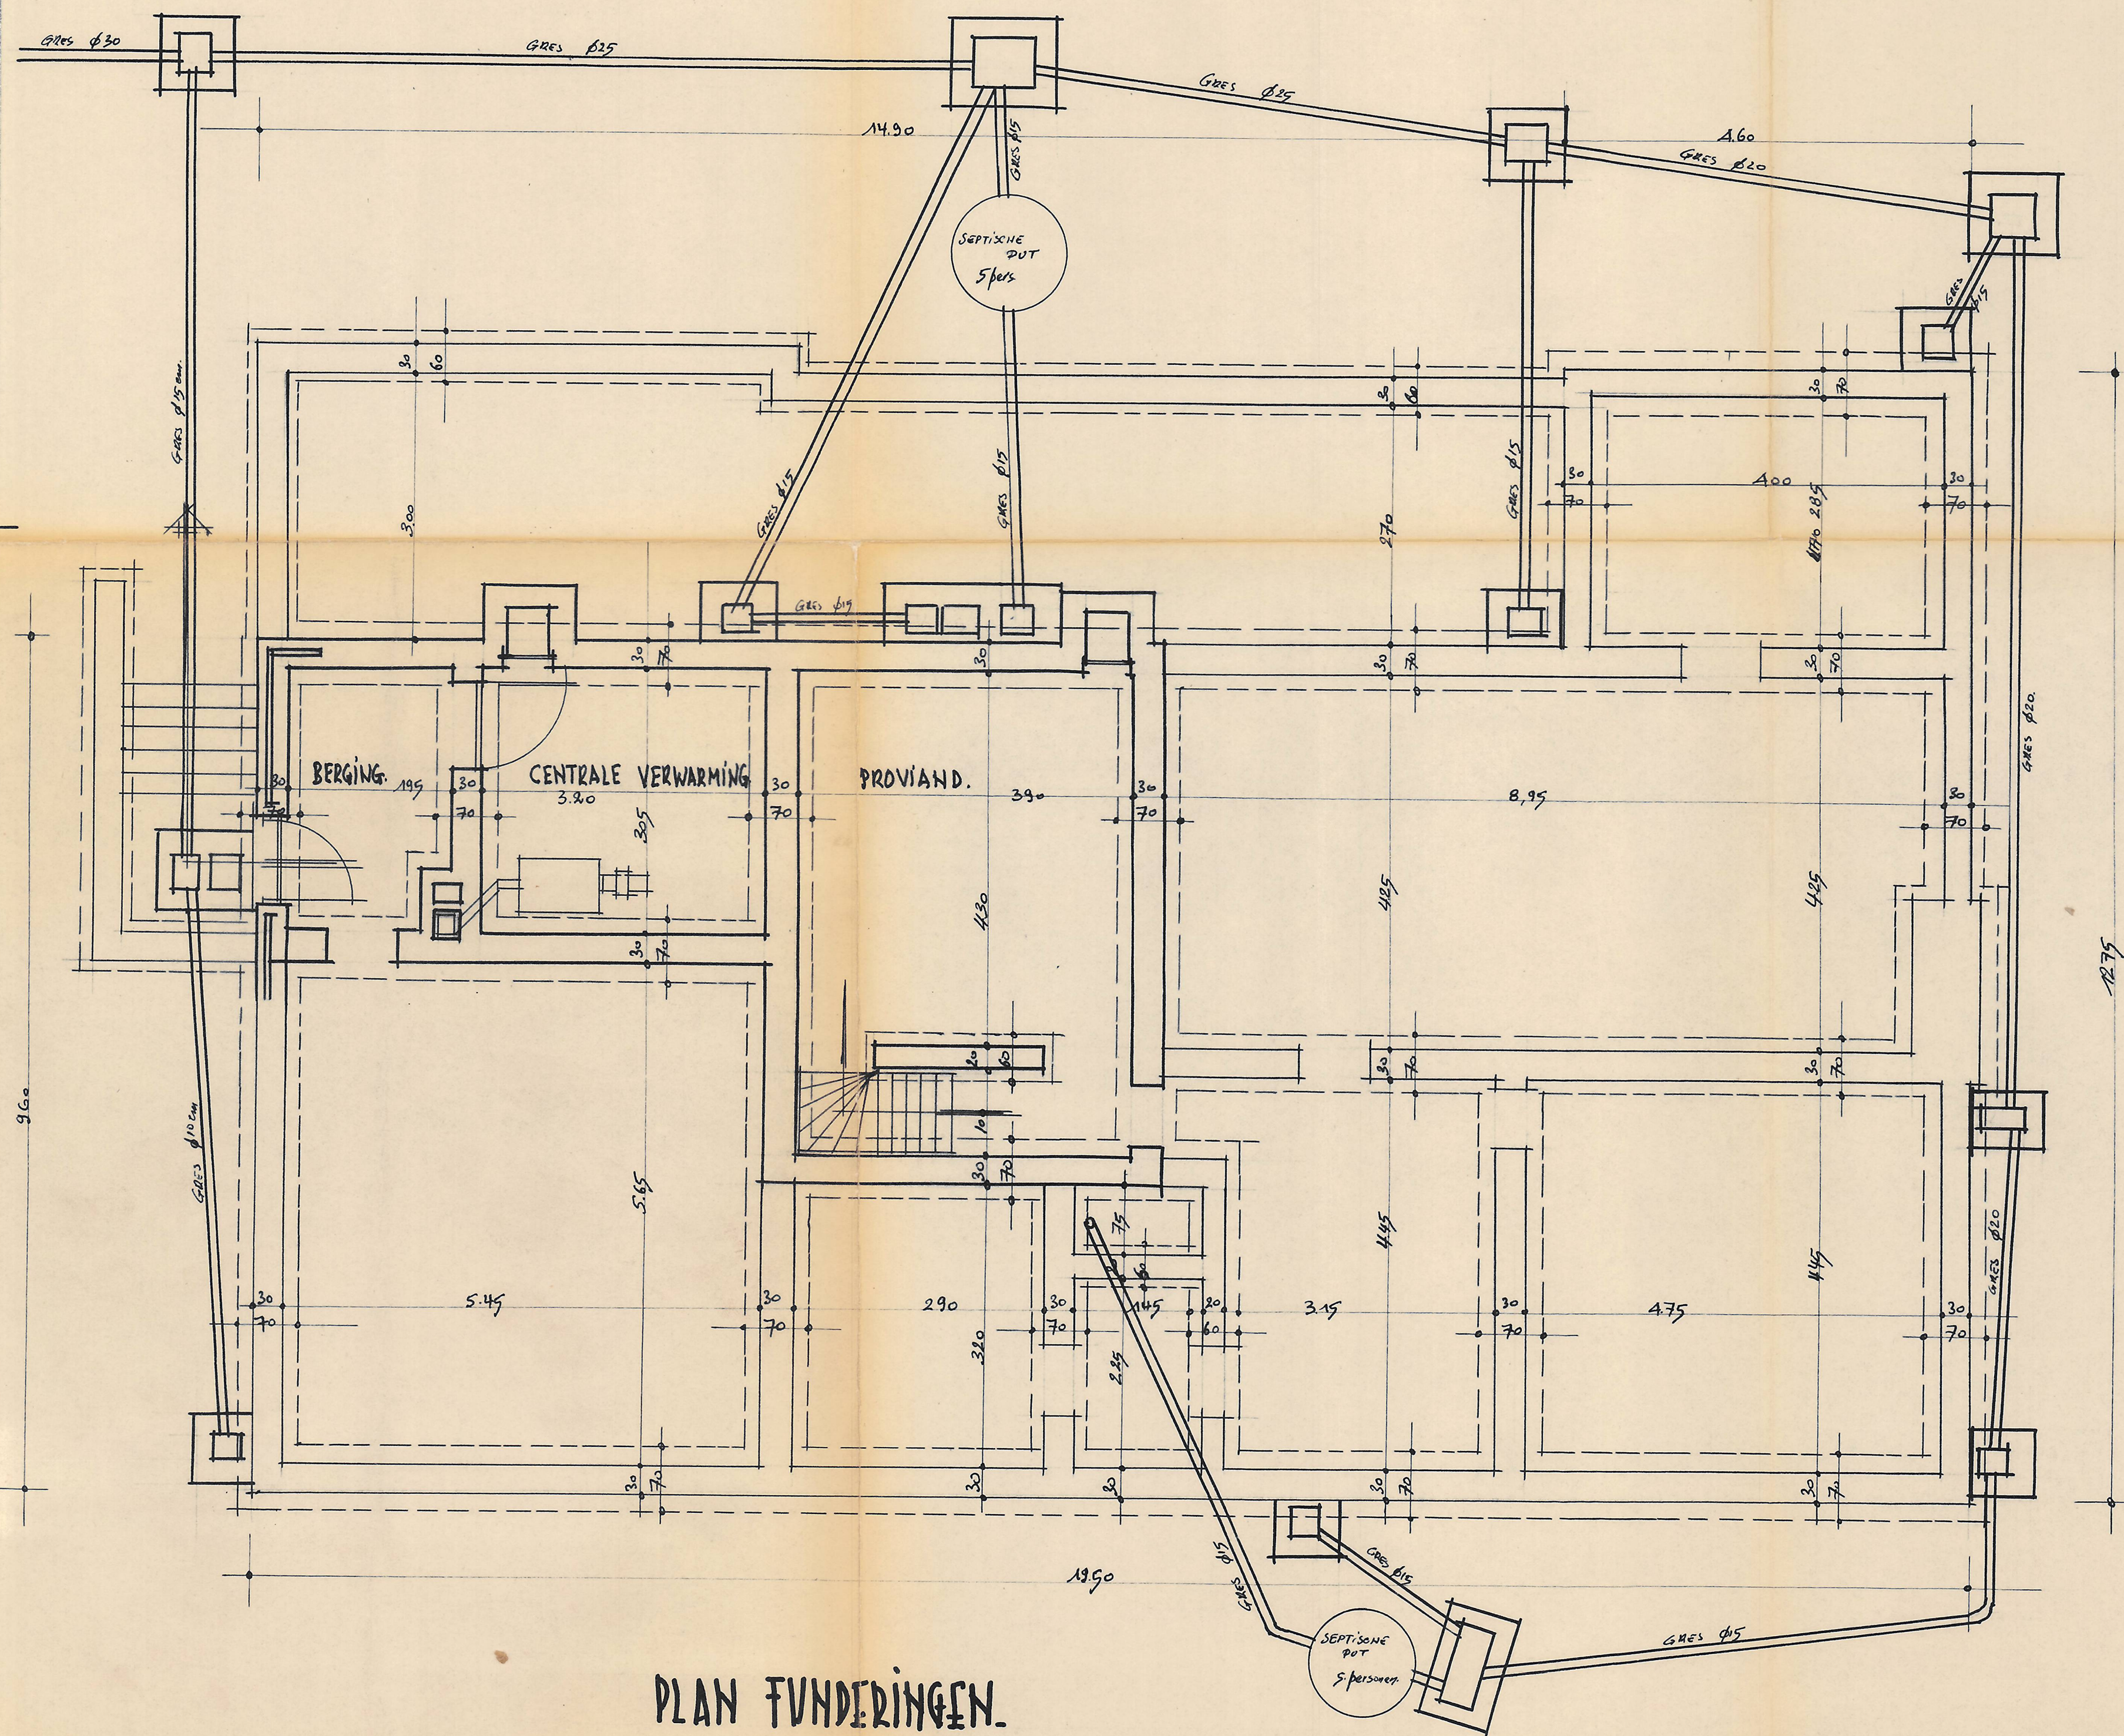

PLAN FUNDERINGEN.

SCHEMA VAN INPLANTING.
SCHAAL : 2 mm P. METER.

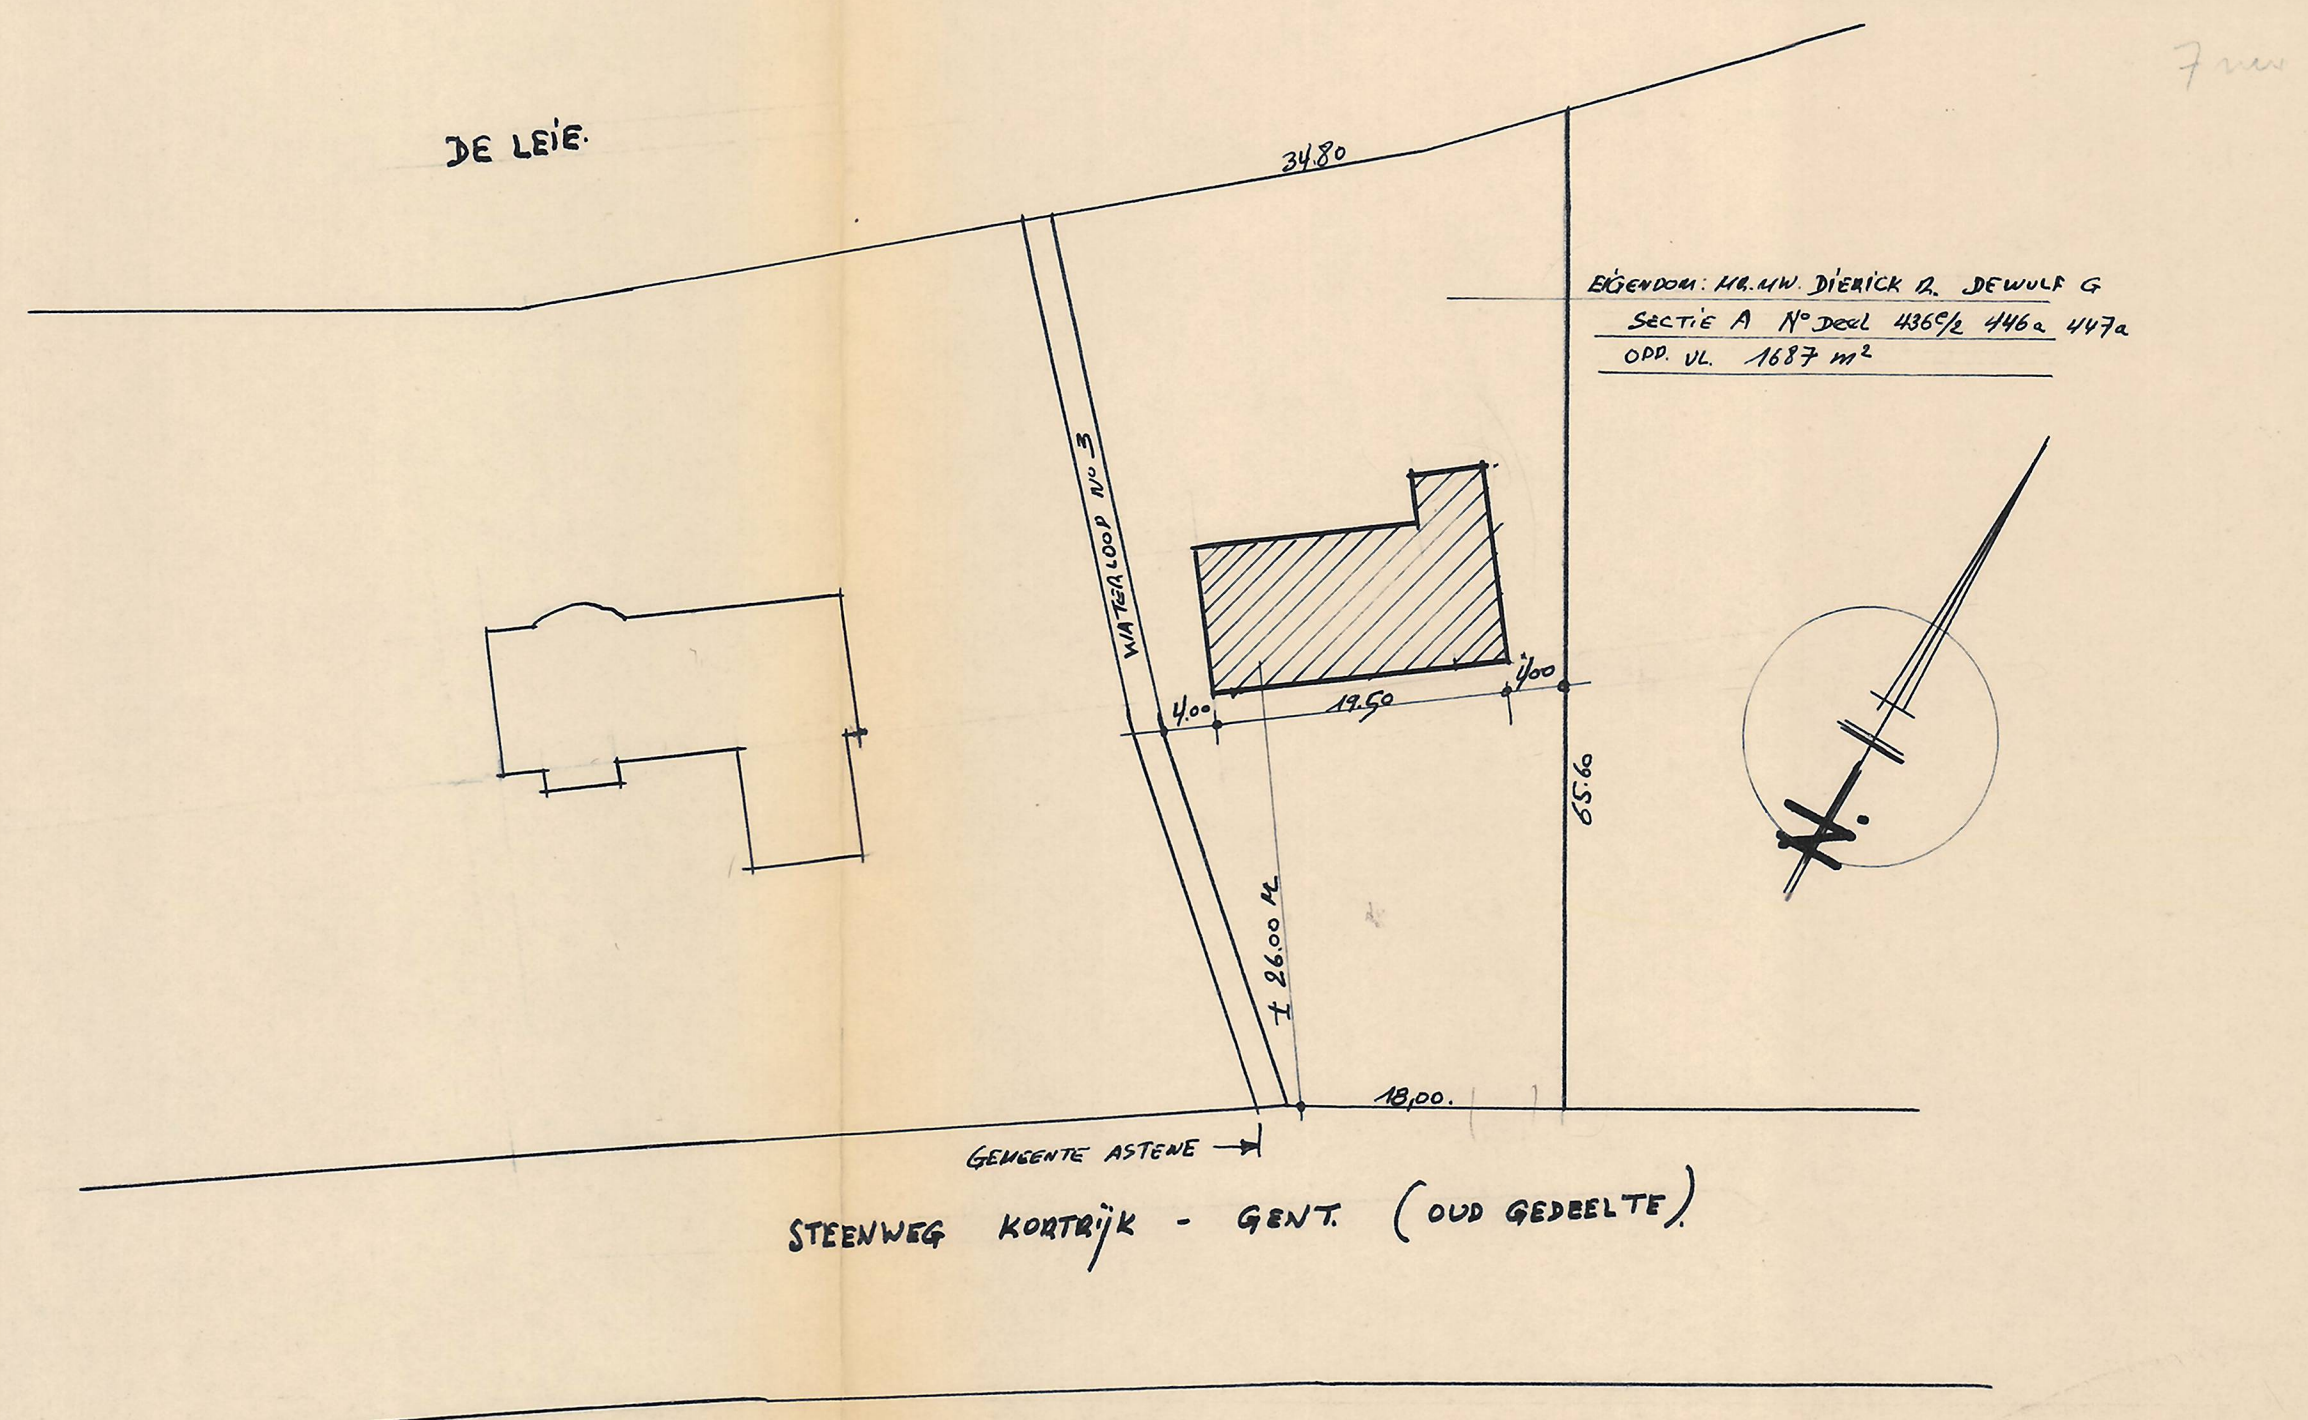

BLAD : 1


PROVINCIE : OOST. VLAANDEREN
 GEMEENTE : DEURLE
 ONTWERP : BOUWEN VAN LANDHUIS.
 LIGGING : STEENWEG KORTRIJK. GENT
 KADASTER : SECTIE A N° Deel 436 1/2, 446 a, 447 a.
 EIGENDOM : MR. MW. DIERICK & DEWULF G.
 WONENDE : POEKESTRAAT. N° 81
 : VINKT.
 SCHAAL : 2 CM. P. METER.

opgemaakt op 26 AUGUSTUS 1970 door ondergetekende Architect
 VAN QUICKENBORNE Daniel. Gambalaavedreef 10 ASTENE.
 Prov. Reg 771. O.V.L.
 De Architect


DE AANNEMERS

DE EIGENWAAR.




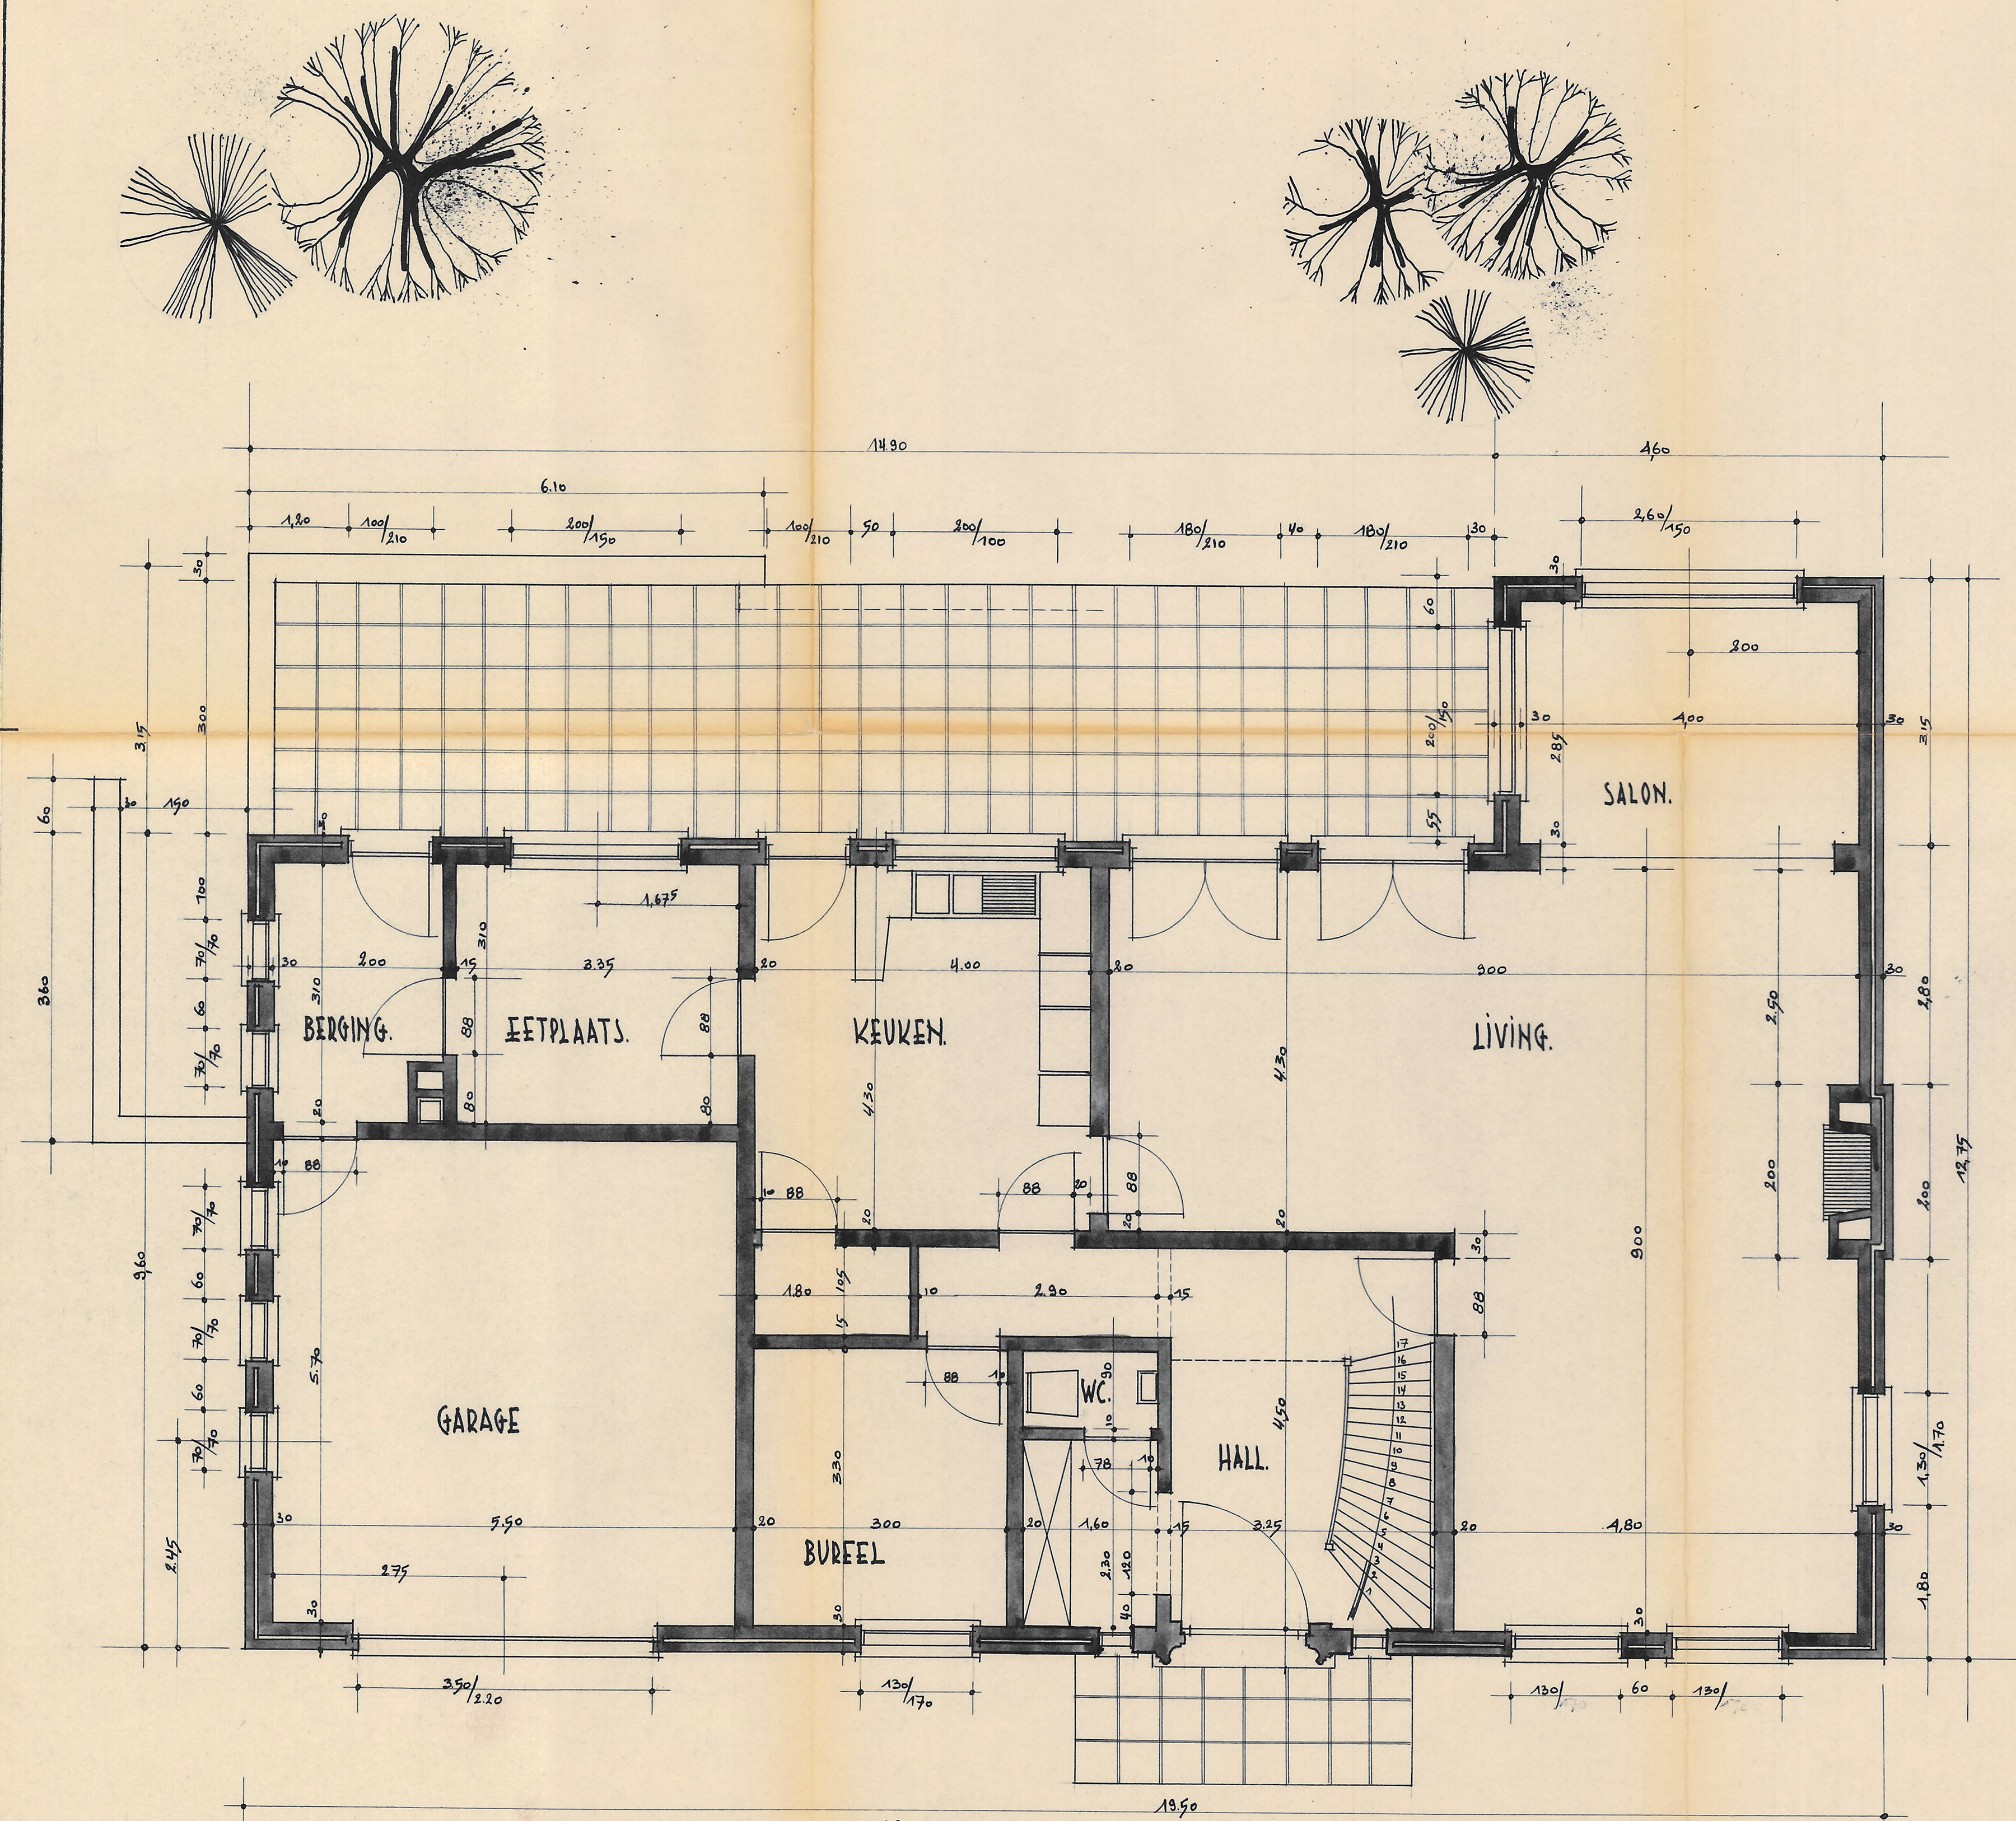

PLAN GELIJKVLOERS

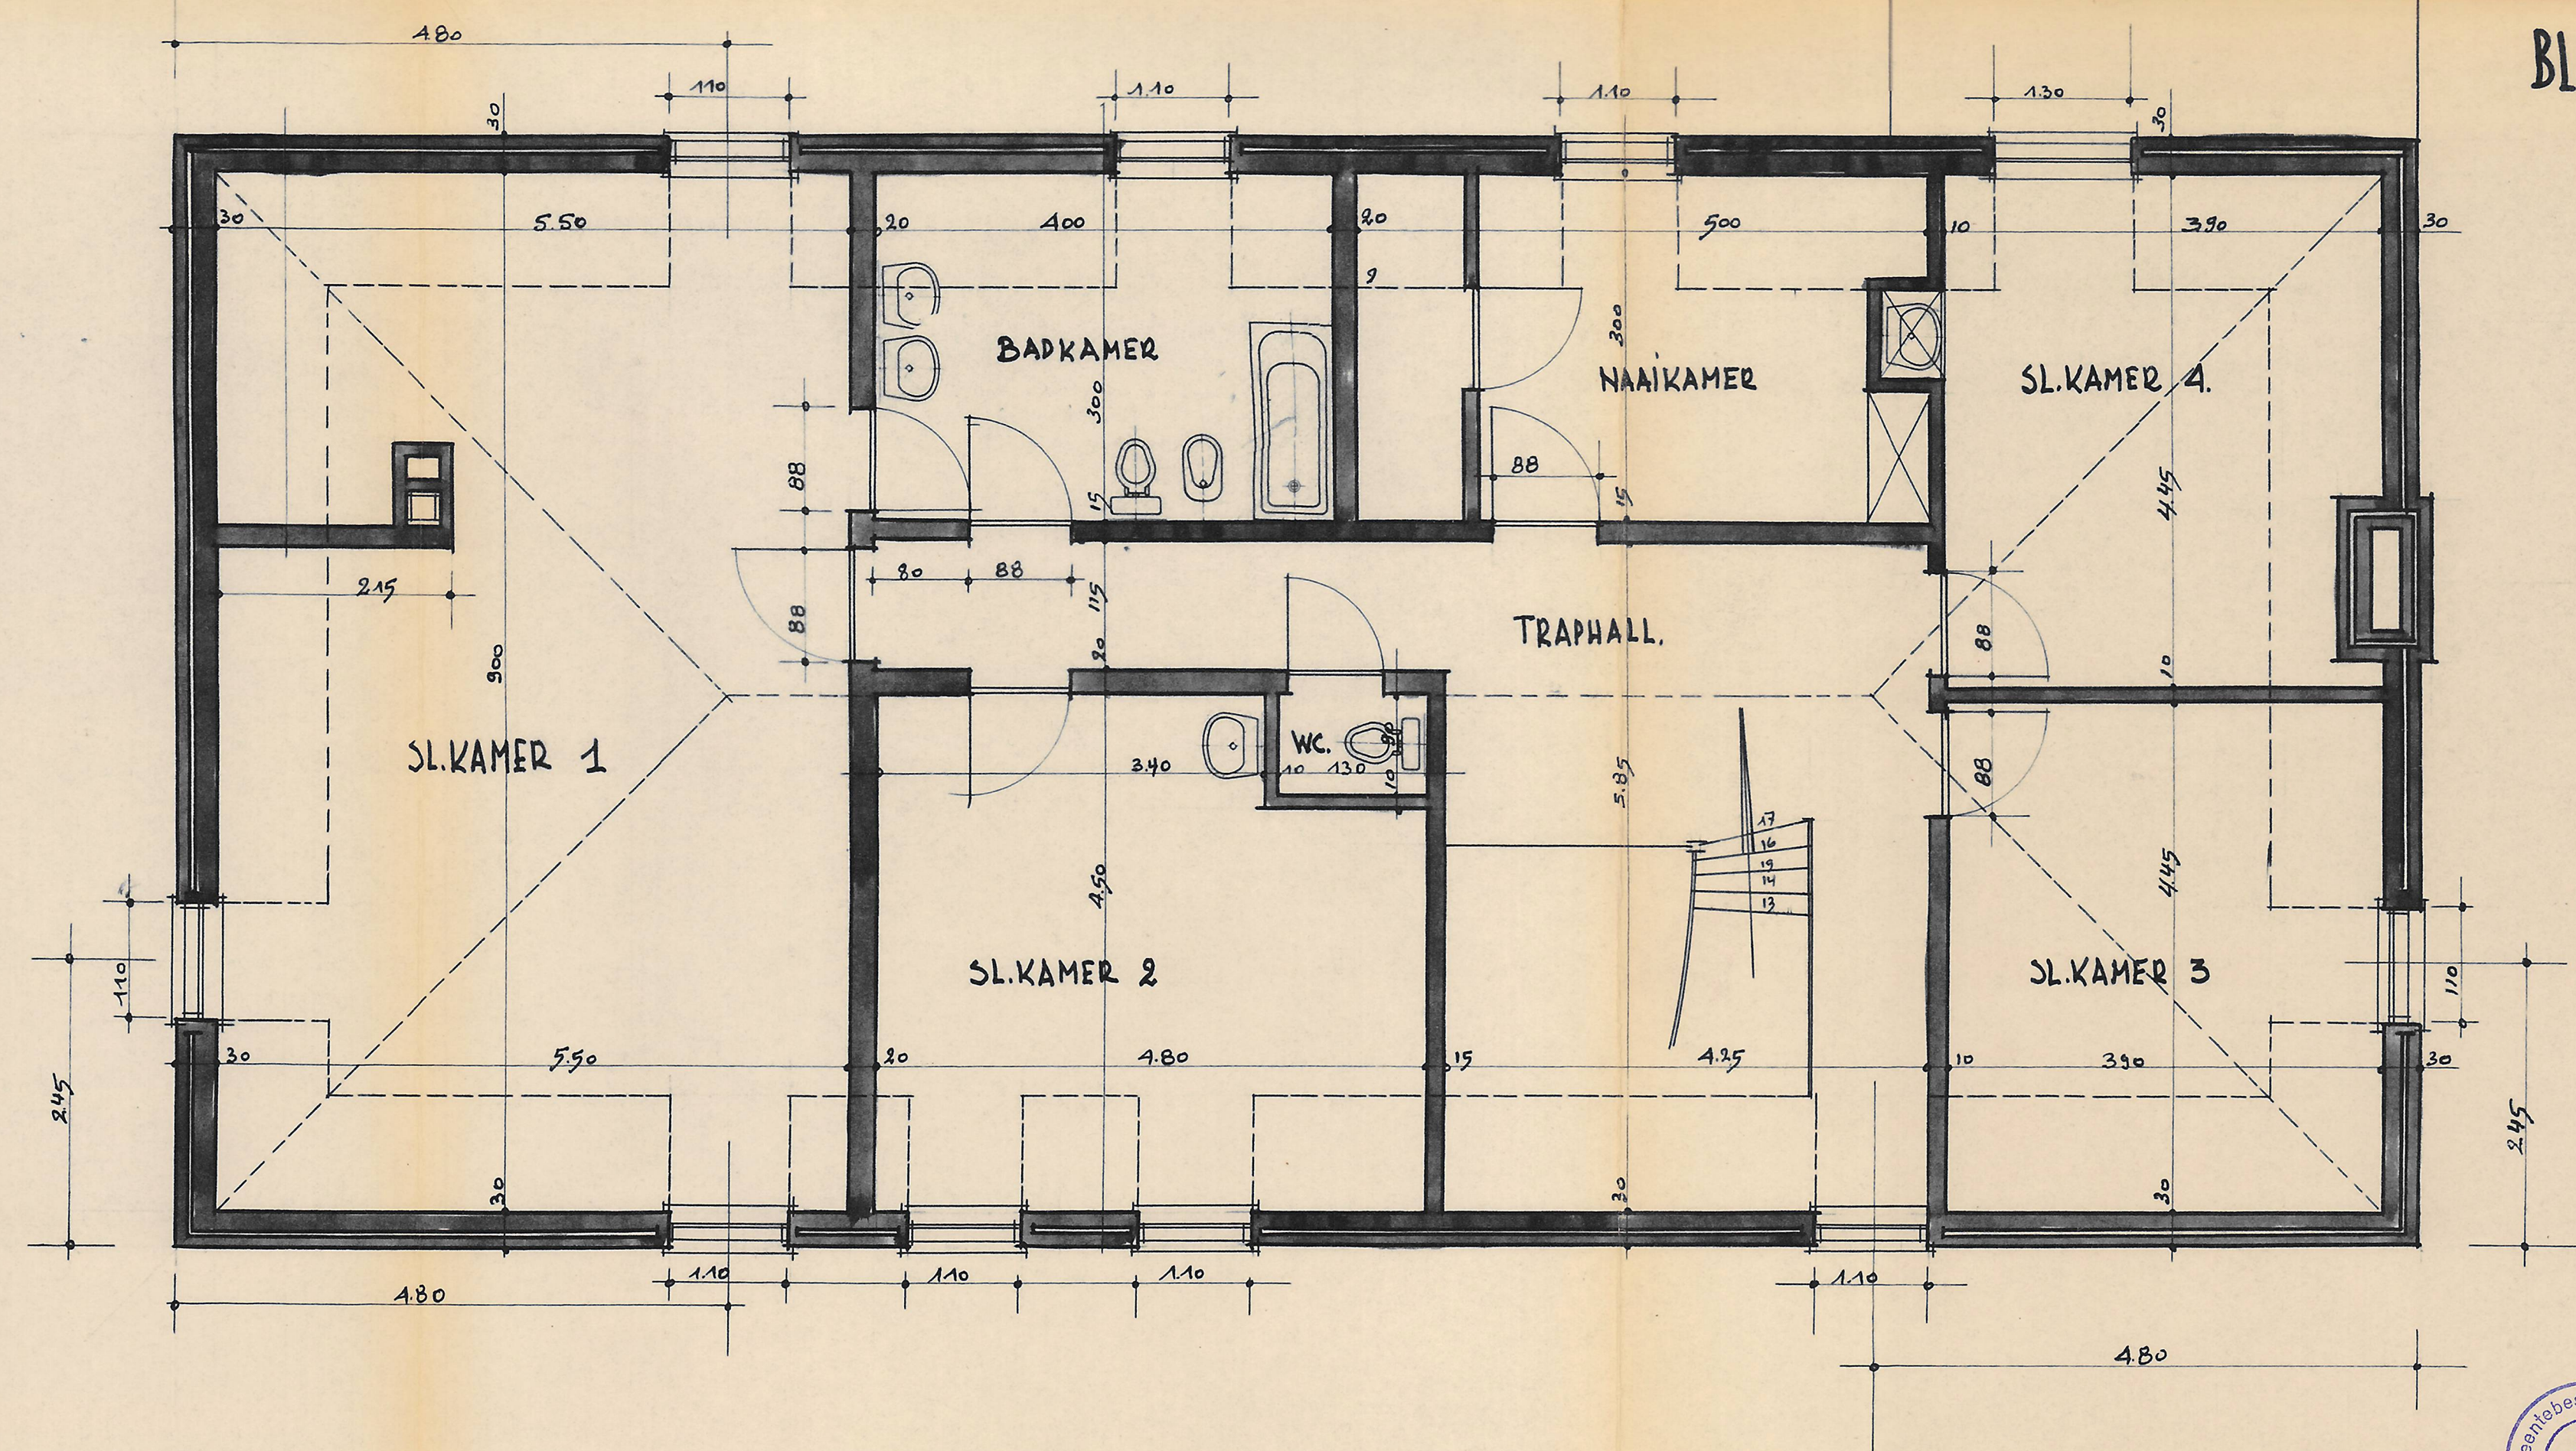

PLAN VERDIEPING

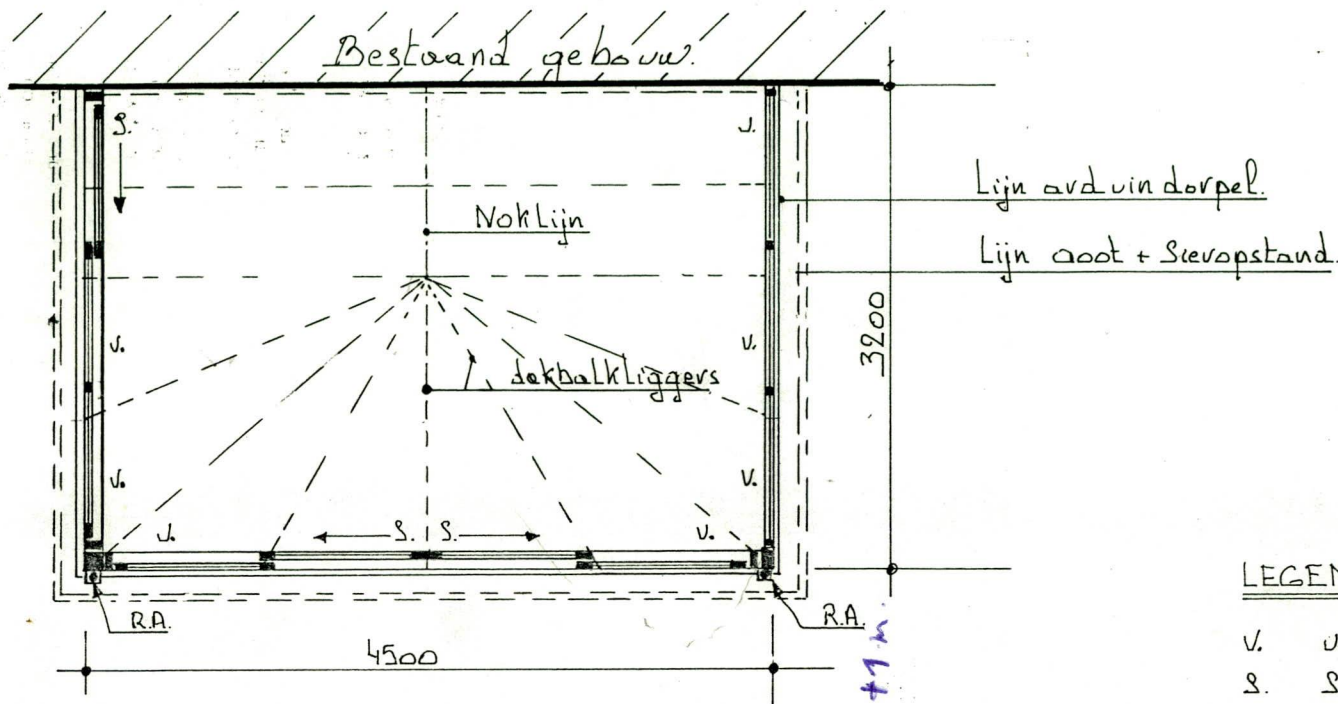


Ref.: De Heer en Mevrouw.
DIERICK.
Deurle.

LEGENDE

- V. vast raam.
- S. Schuivend raamdeel.
- RA. Regenafvoerbuiss.

Grondplan: schaal 2cm/1m.

VERANDA'S
TERRASDECOR N.V.
Technische Dienst
E. Clausstraat 21A
8793 ST.ELOOIS-VIJVE
☎ 056/60.06.43 Fax 056/61.08.04

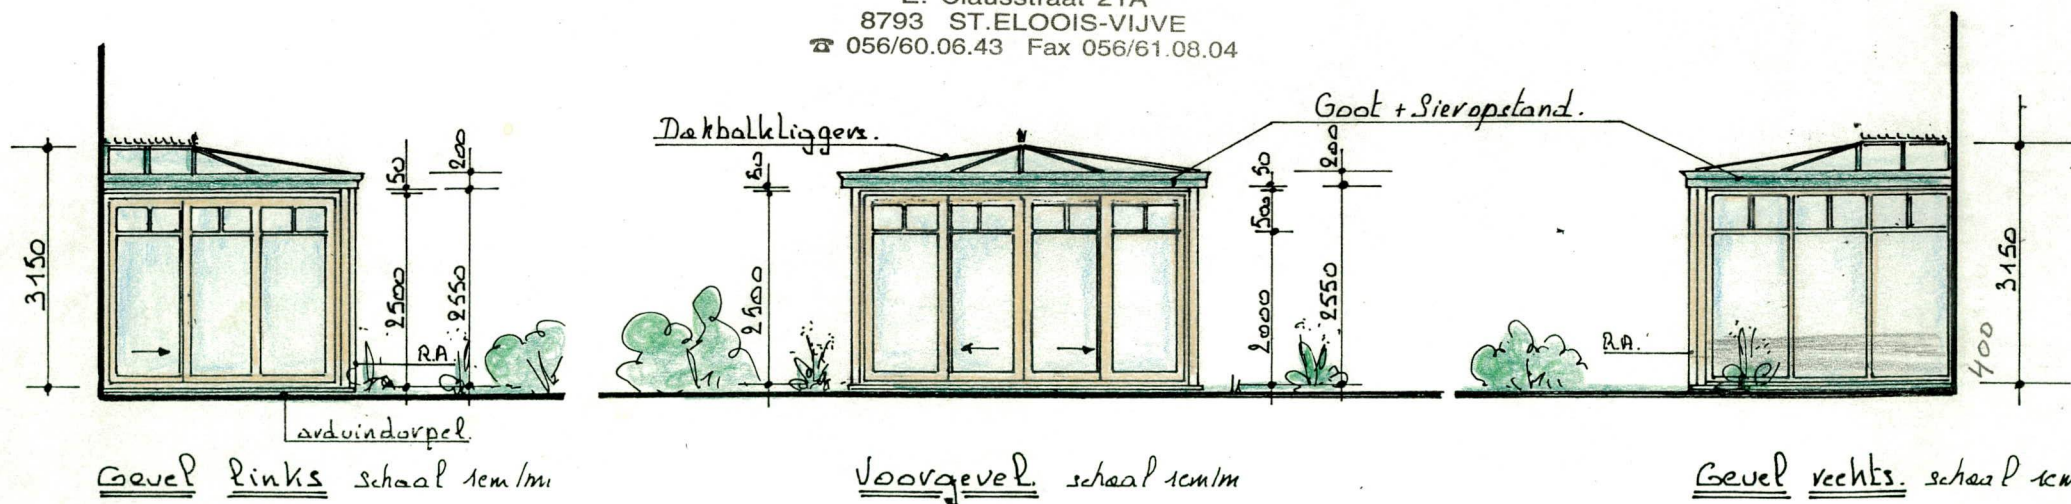

Gevel links schaal 1cm/1m

Voorgevel schaal 1cm/1m

Gevel rechts schaal 1cm/1m