



LANGSSNEDE CC' 1/50

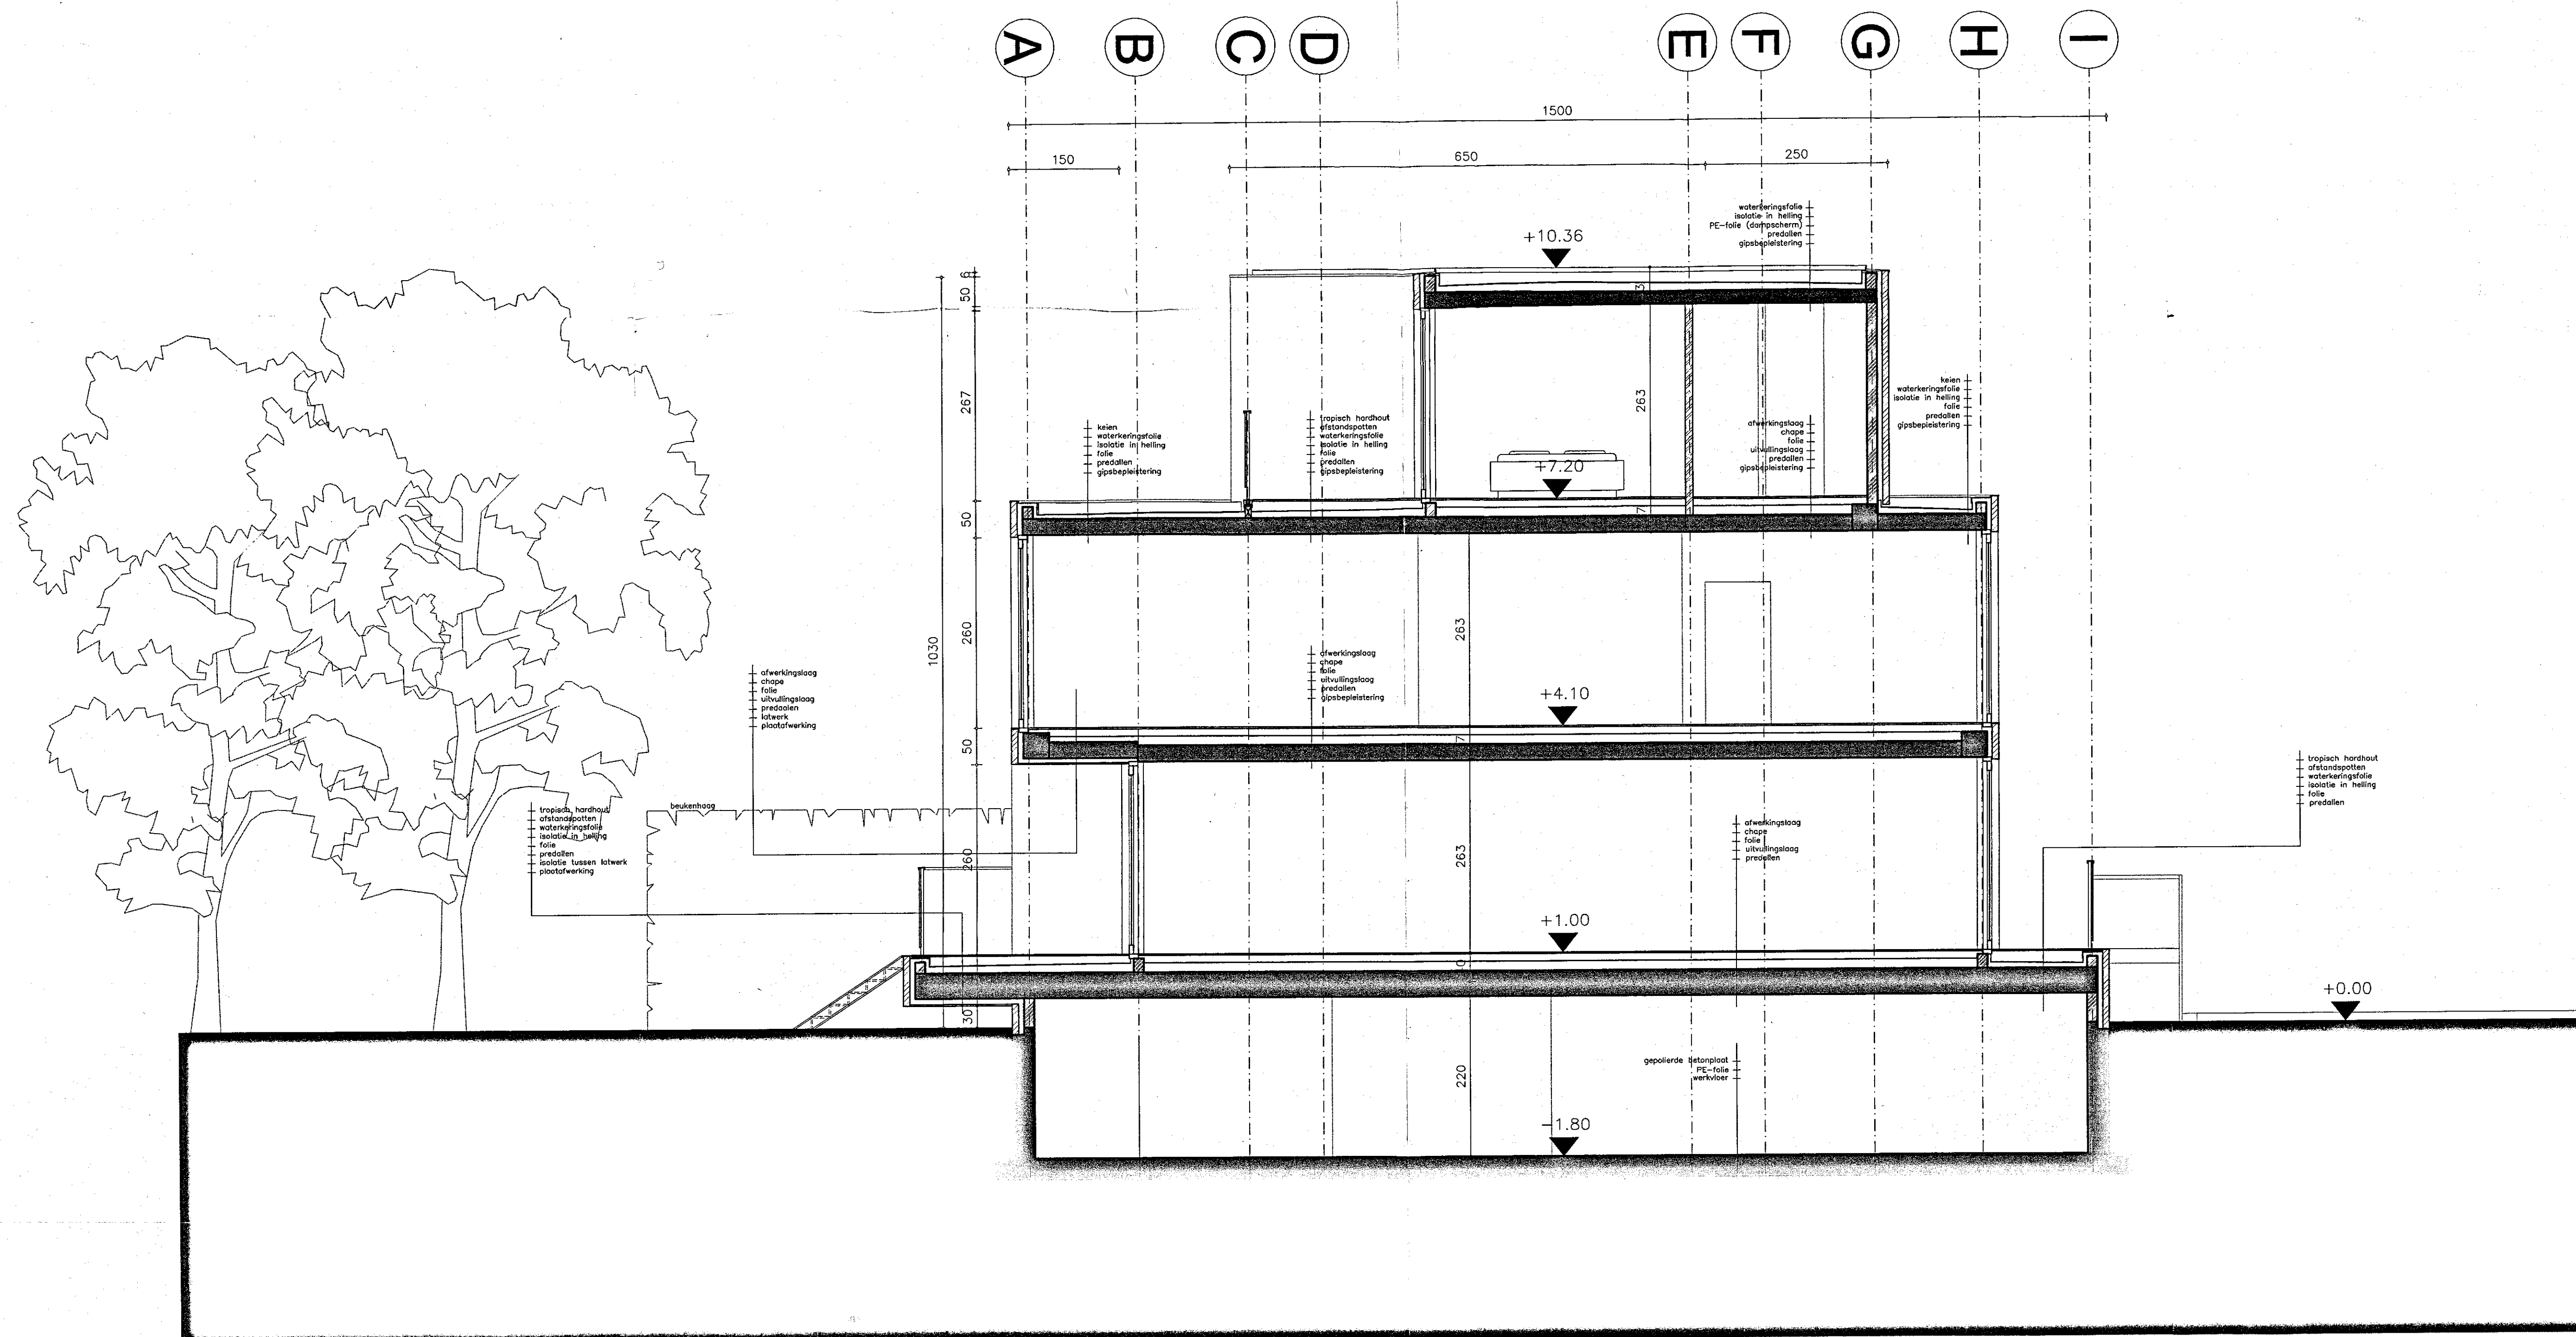

LANGSSNEDE DD' 1/50

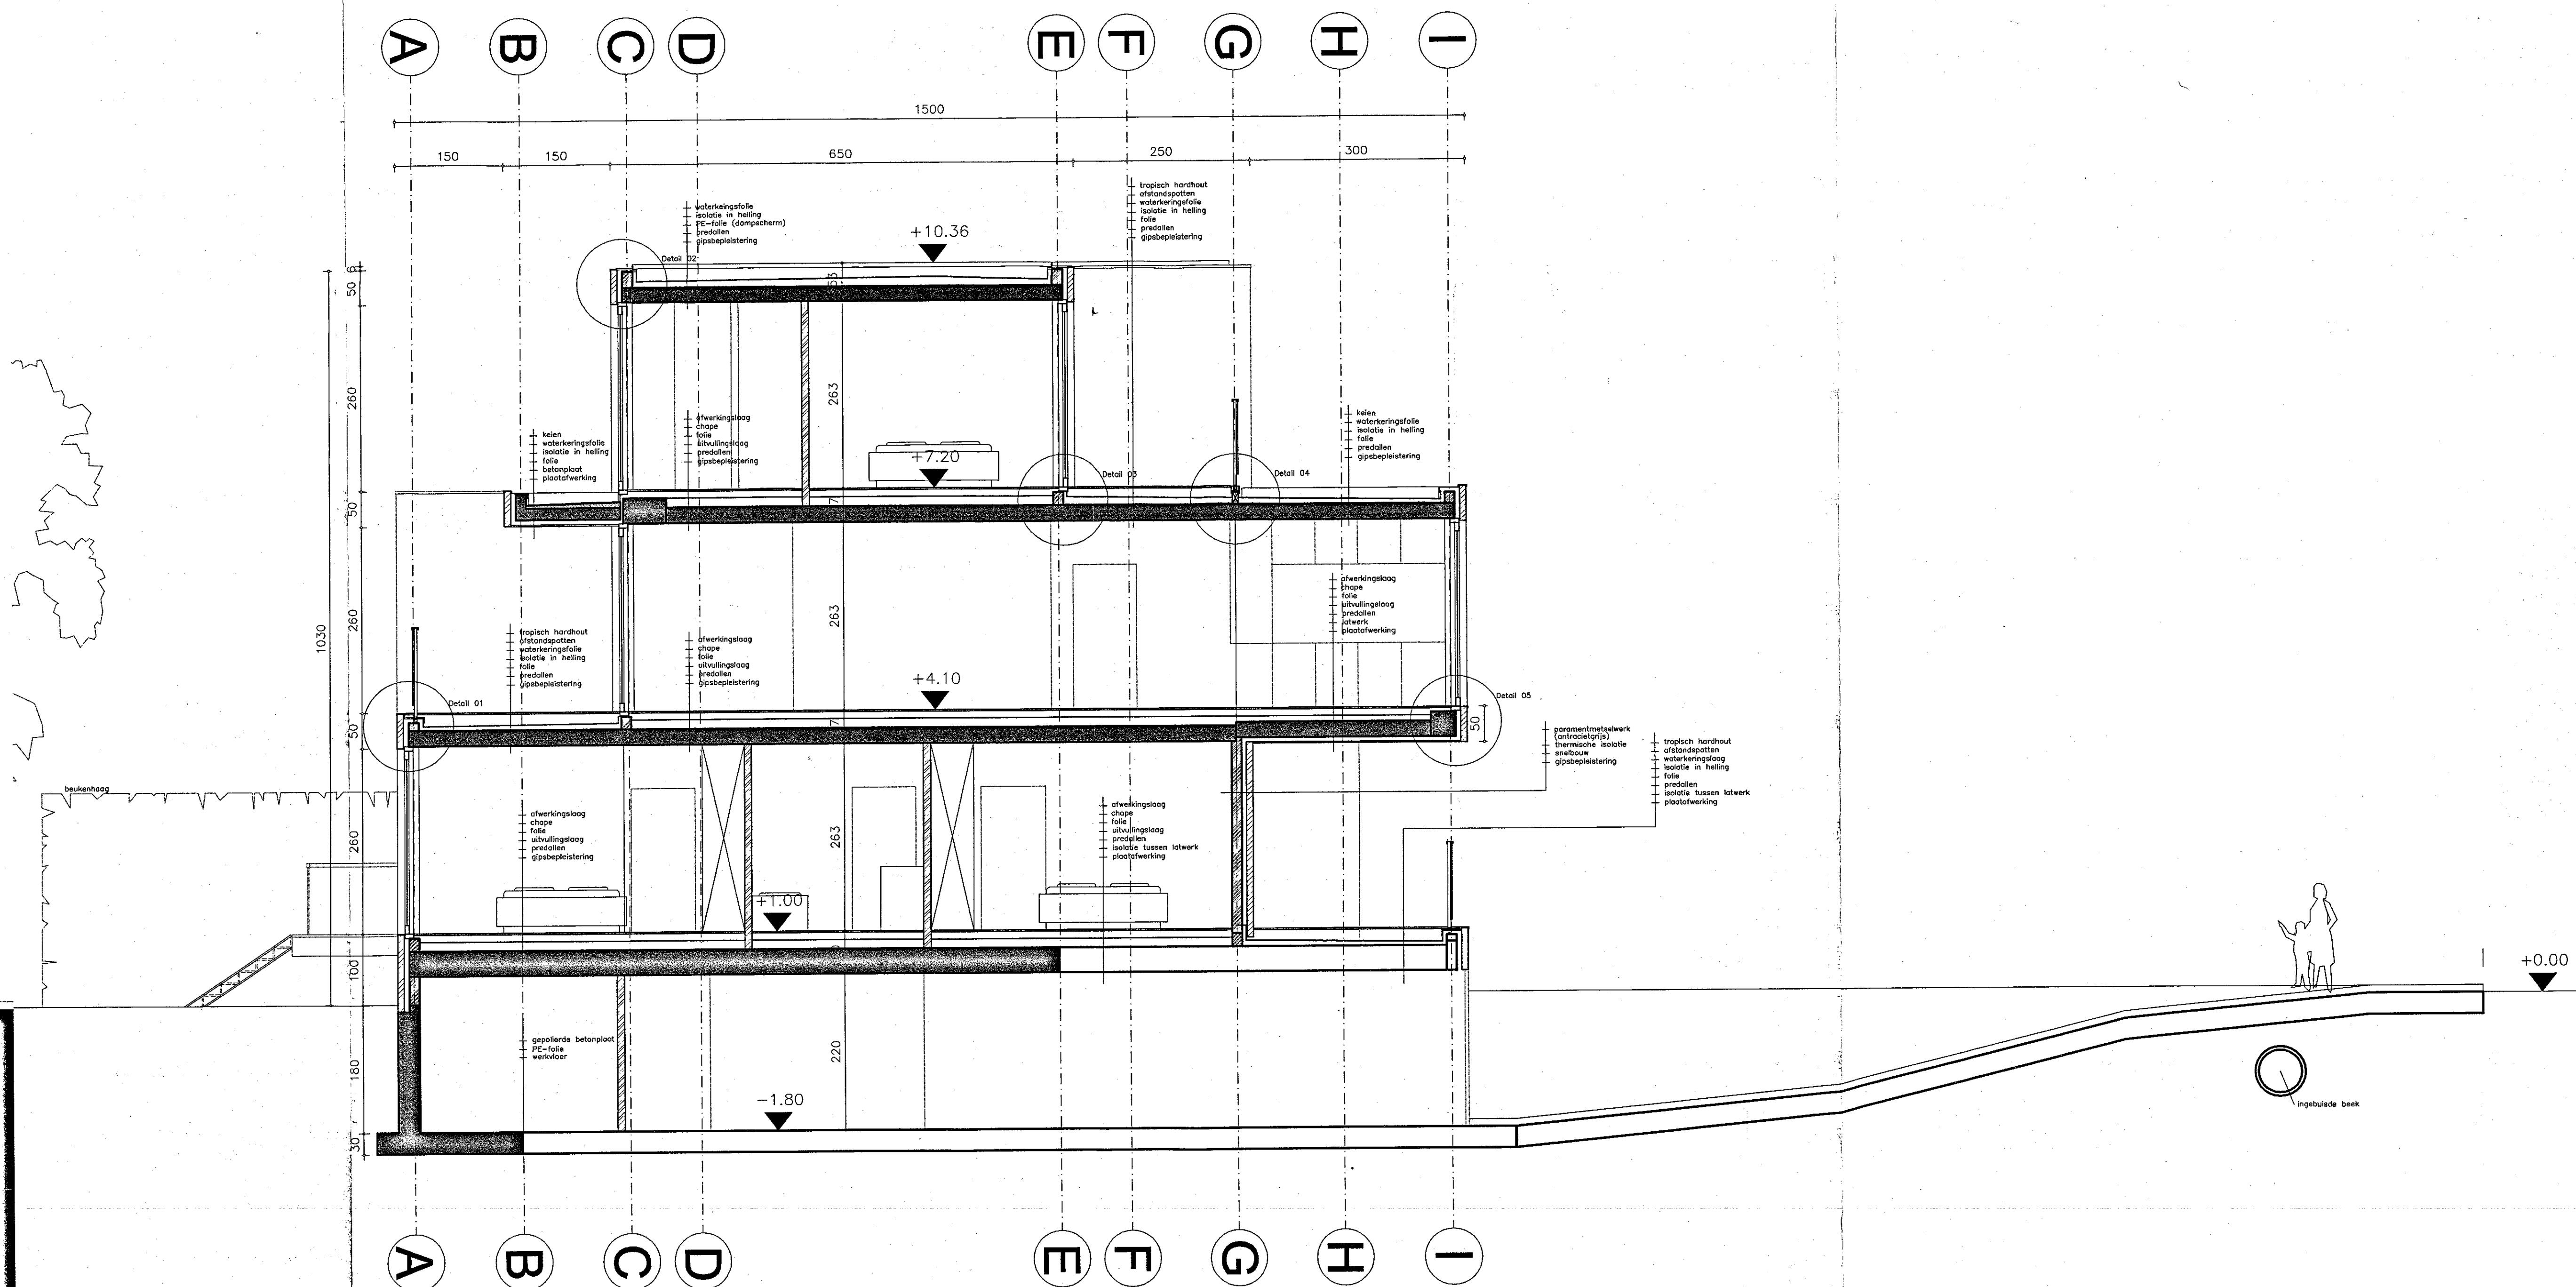

ARCERINGEN

- gewapend beton
- snelbouwmetselwerk
- gipsblokken
- isolatie
- paramentsteen
- houten terras, tropisch hardhout
- hellingsbeton

RIOLERING

- vuil water
- hemelwater
- faecaliën

MATERIELEN

- 1 Antracietgrize gevelsteen
- 2 Naturel houten schrijnwerk
- 3 dubbele klare beglazing
- 4 dorpels in aluminium
- 5 glazen borstwering met aluminium handgreep
- 6 dakrandprofiel in aluminium

BOUWHEER

A CONCEPT

Kortrijksesteenweg 1544 - 9830 Sint-Martens-Latem
Gedeeftend bestuurder: Dhr. Chry. Schutte - Kestel Van Speybroeck

ARCHITECTEN

Studiegroep Arch. D. Bontinck

Jozef Plateaustroat 49 - 9000 Gent

**BOUWEN VAN EEN VIERWOONST
MET ONDERGRONDSE PARKING**

Gent 25^e Afd., Sect. A nr 15403
Ligging : Sint-Denijslaan, Sint-Denijs-Westrem


SNEDE CC' en DD'

WIJZIGINGEN		PLAN
Index	datum	omschrijving
a	12.10.06	aanpassingen kopers/eigenaars



8/8a

UITVOERING



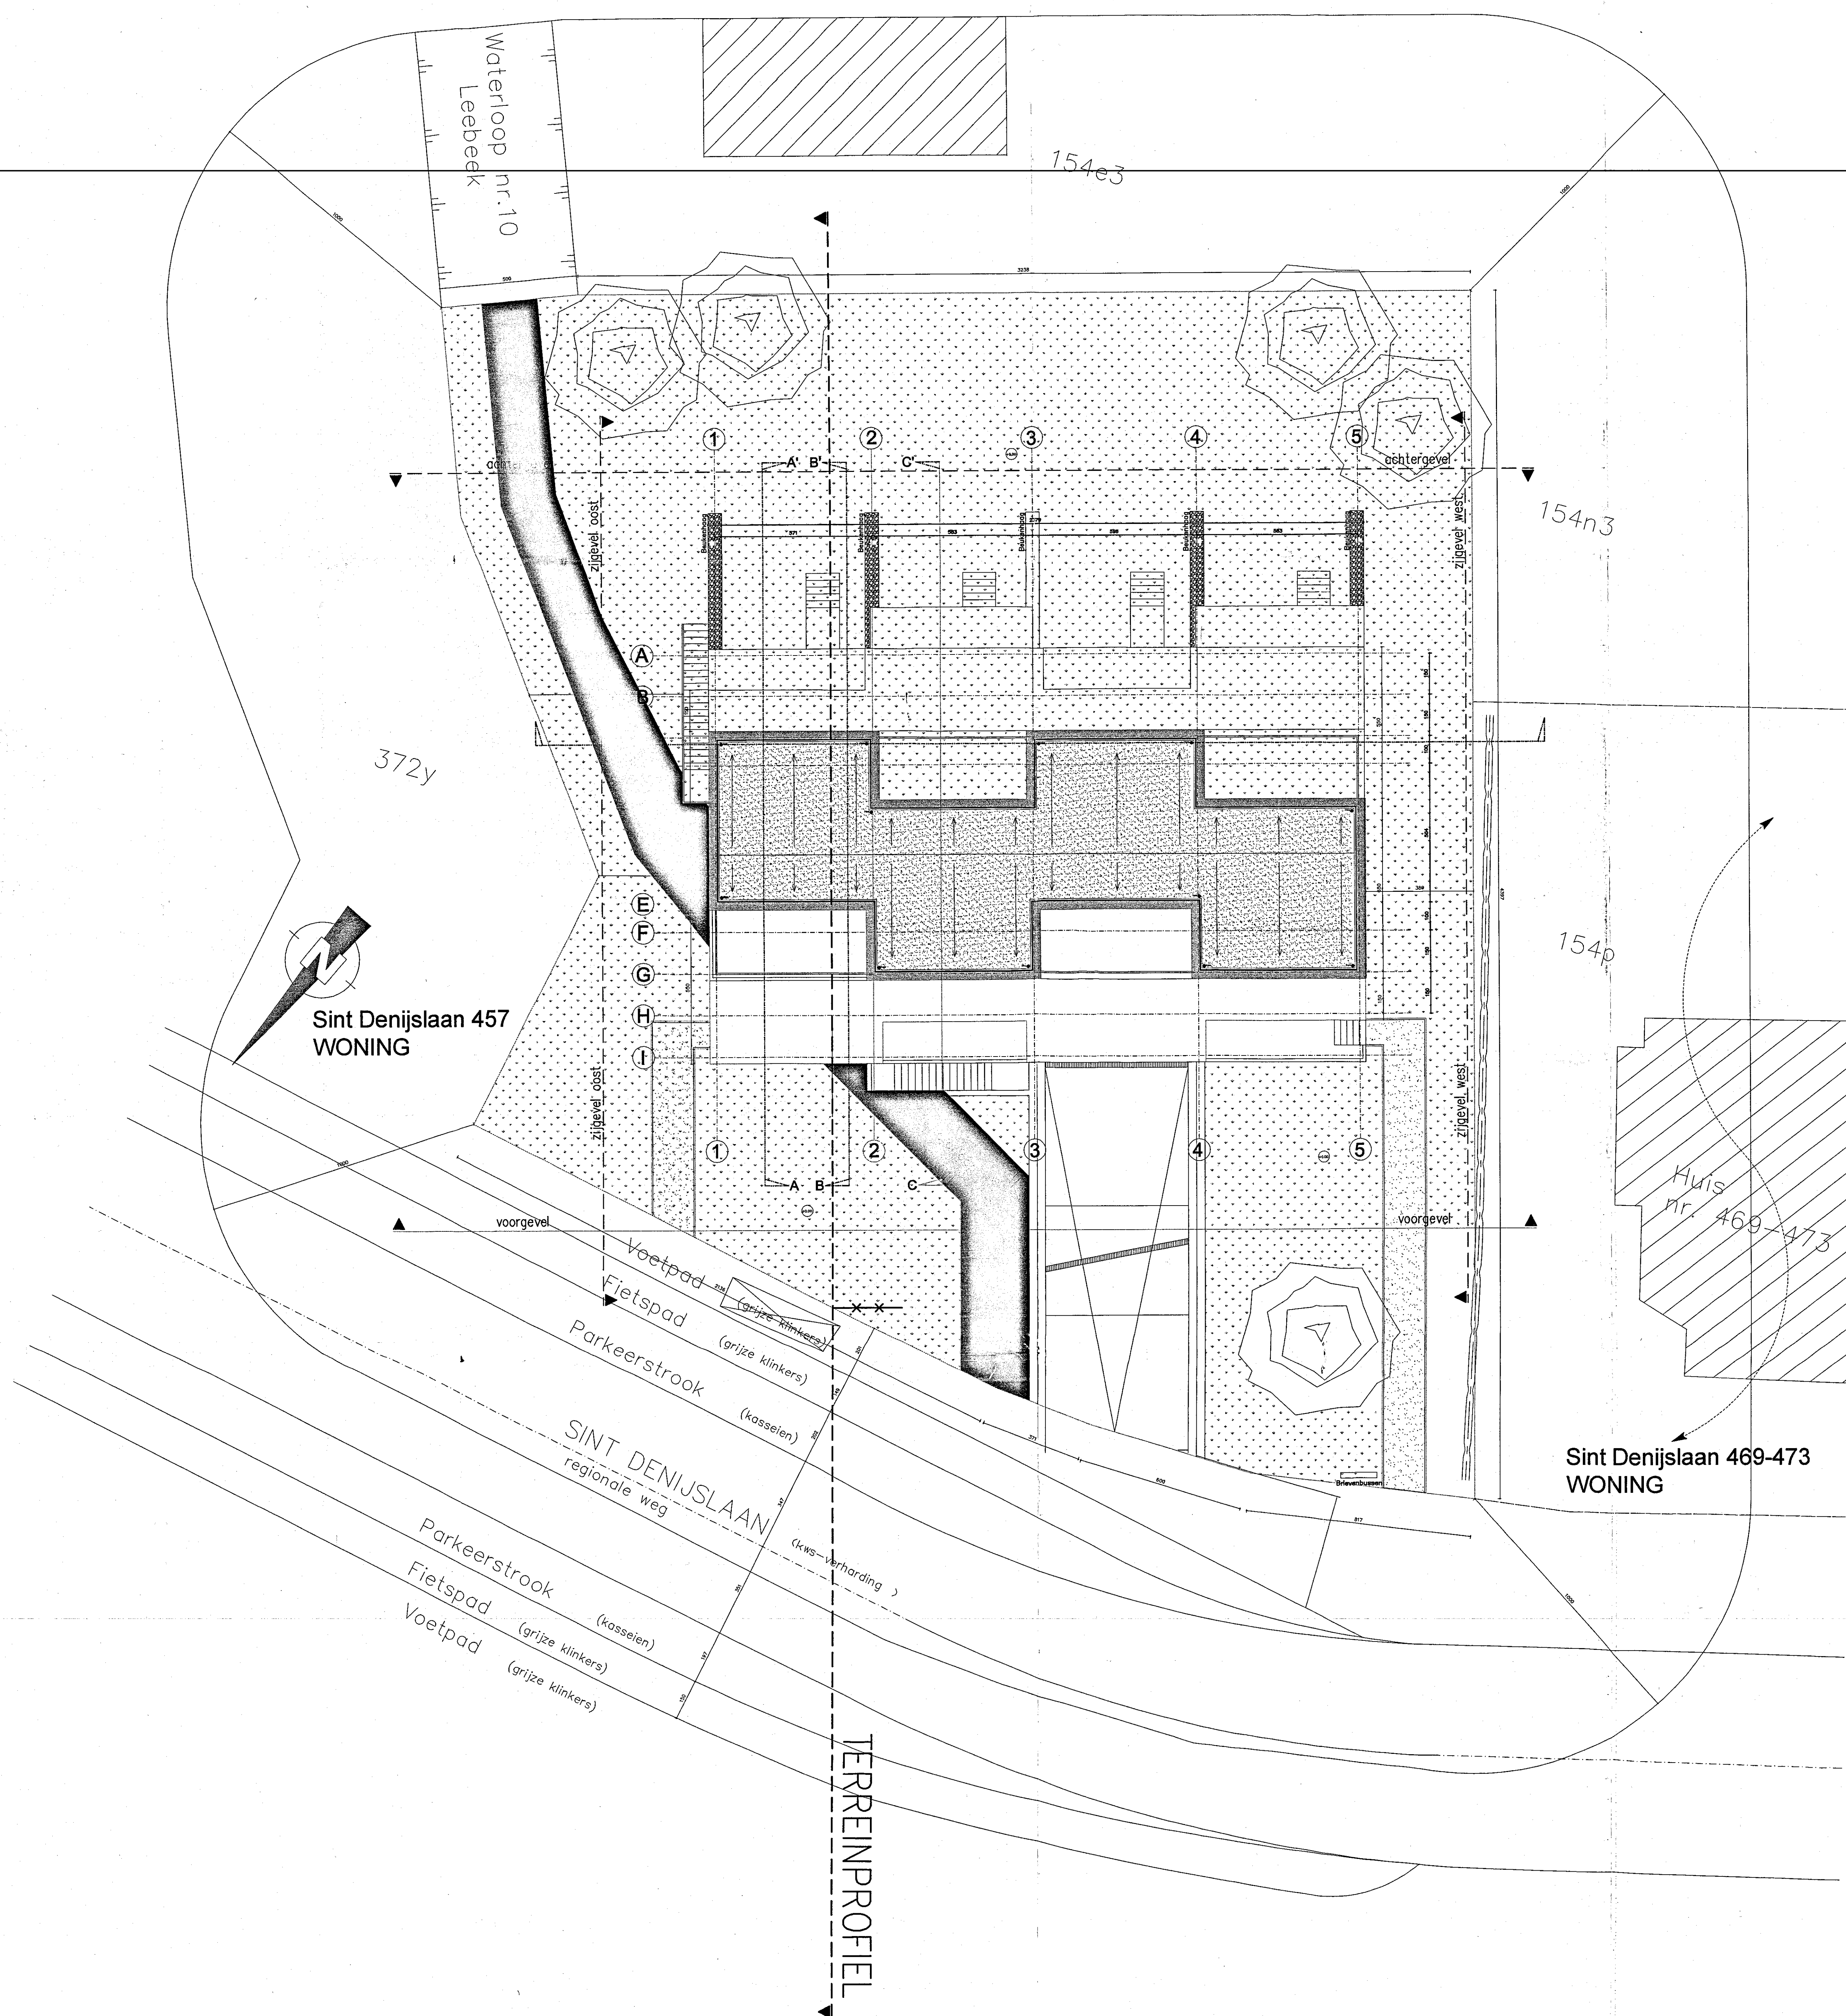


INPLANTINGSPLAN = LIGGINGSPLAN - TERREINPROFIEL 1/100

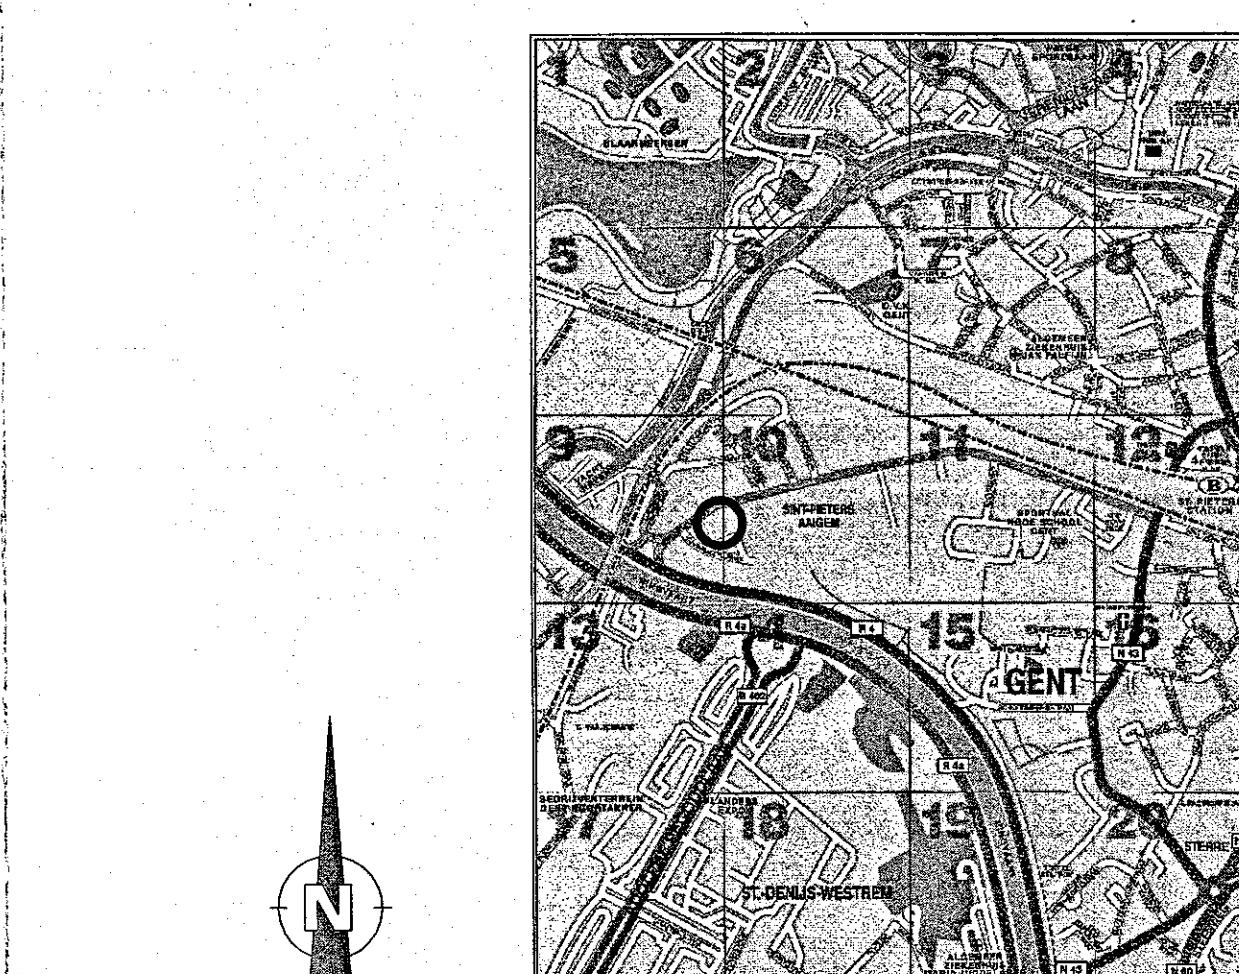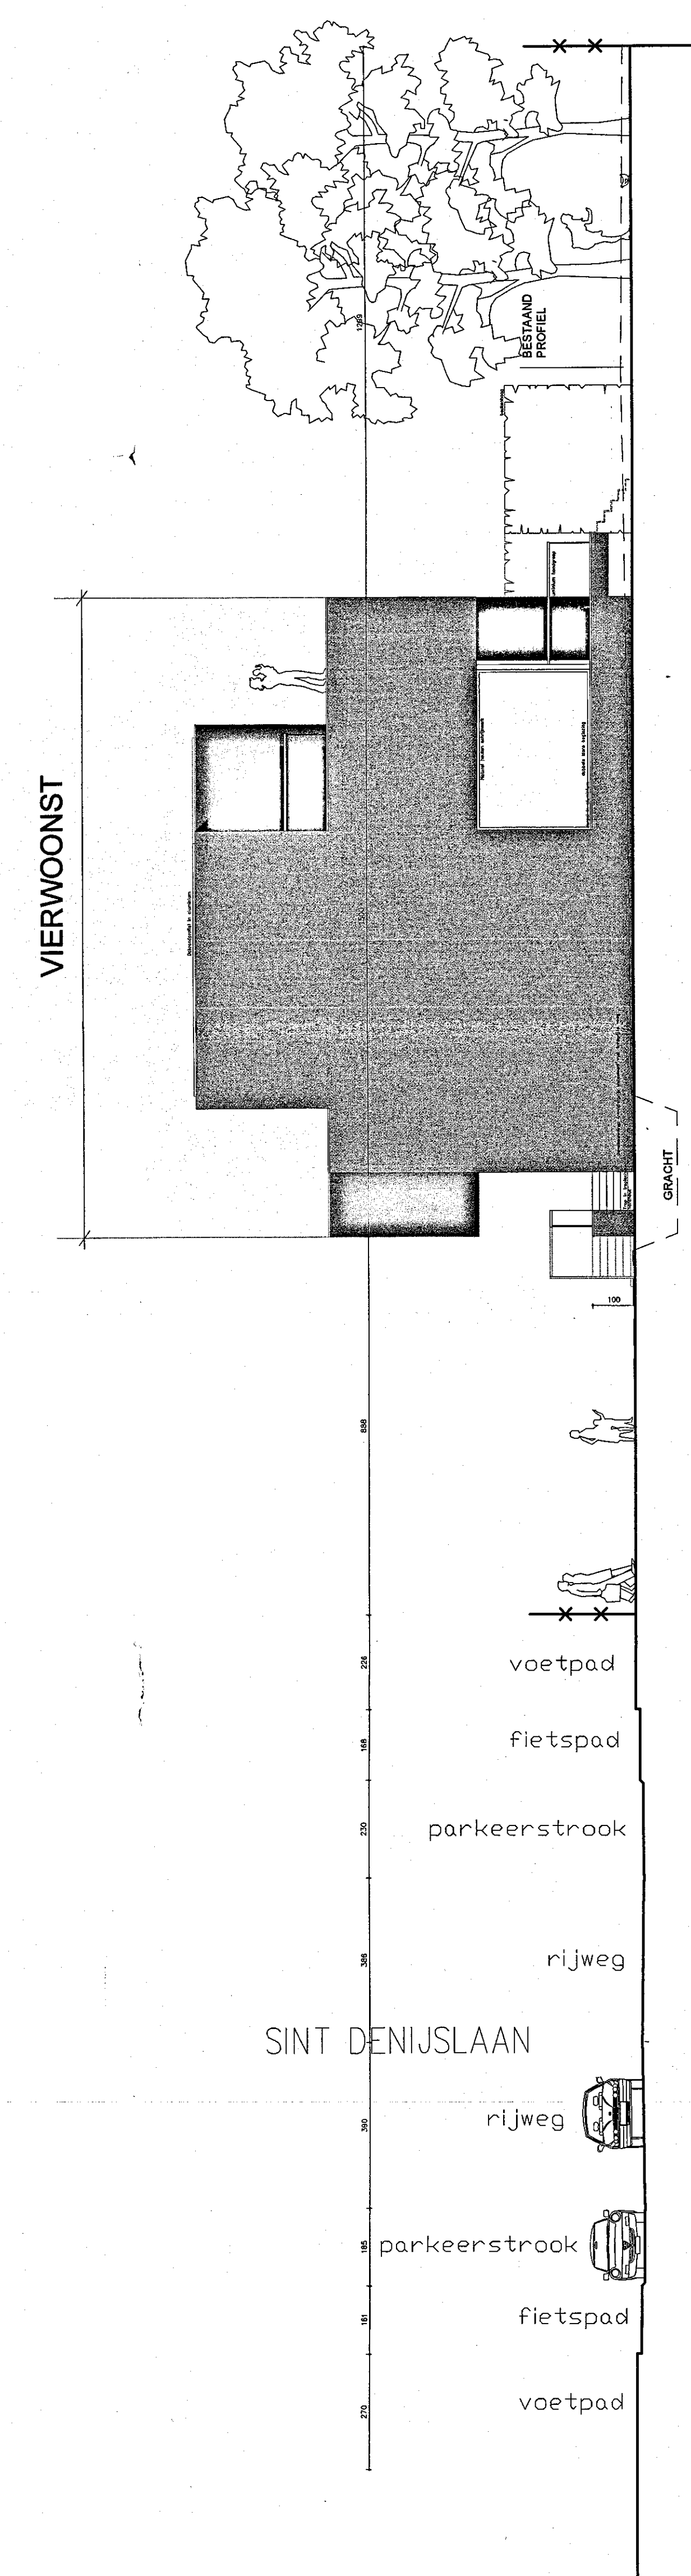


OMGEVINGSPLAN 1/10000

ARCERINGEN - grasveld - grindverharding - inrit / uitrit - dakdichting - groene haag - waterloop	RIOLERING - vul water - hemelwater - faecaliën
MATERIALEN 1 Antracietgrijs gevelsteen 2 Natuur houten schrijnwerk 3 dubbele klare beglazing 4 dorpels in aluminium 5 glazen borstwering met aluminium handgreep 6 dakrandprofiel in aluminium	
BOUWHEER A CONCEPT Kortrijksesteenweg 154 - 3830 Sint-Matens-Latem Gedeepteerd Restaurator: Dirk Chary Schulte - Kristof Van Geybroeck	
ARCHITECTEN Studiegroep Arch. D. Bontinck Jozef Plateausticht 49 - 9000 Gent	
BOUWEN VAN EEN VIERWOONST MET ONDERGRONDSE PARKING Gent 25Afd., Sect. A nr 154d3 Ligging : Sint-Denijslaan, Sint-Denijs-Westrem	
DOSSIER: 1050-05	
AFDELING: ARCHITECTUUR	
SCHAAL: 1/100	
DATUM: 12.10.2008	
LIGGINGSPLAN, OMGEVINGSPLAN en INPLANTINGSPLAN	
WIJZIGINGEN	
Index	datum omschrijving
a	12.10.08 aanpassingen kopers/eigenaars
PLAN	
1/8a	
UITVOERING	

LANGSSNEDE AA' 1/50

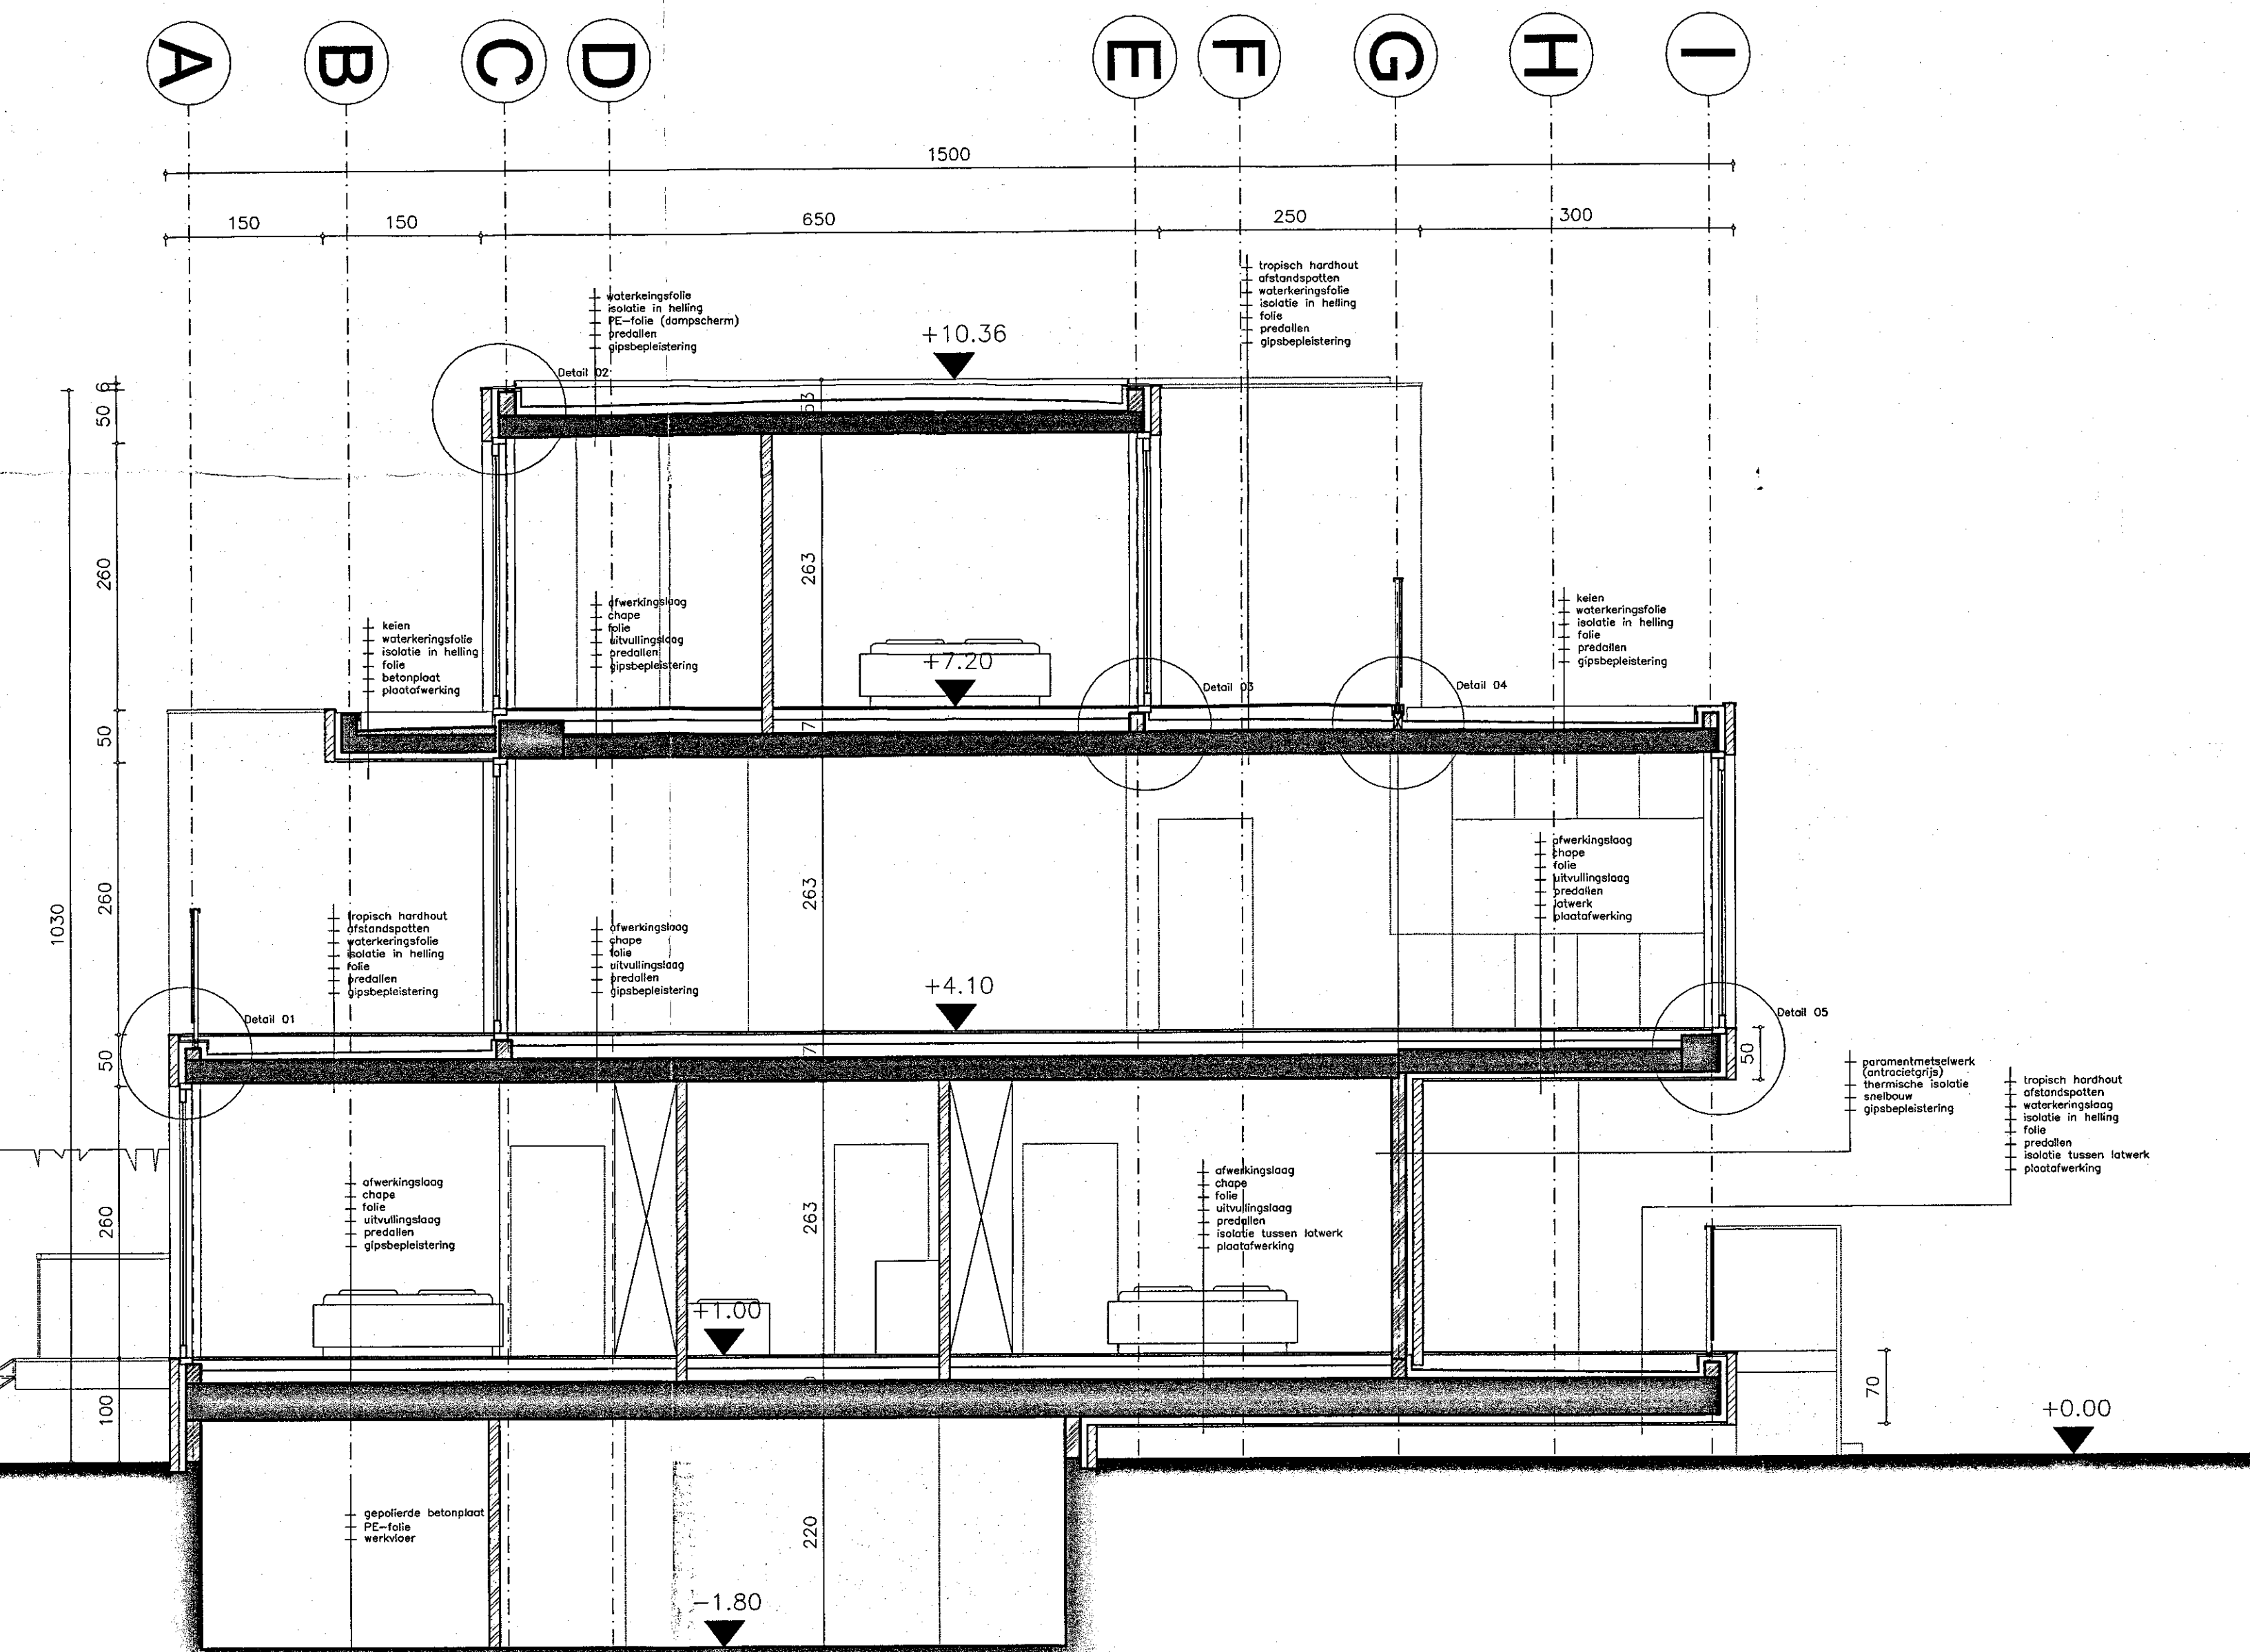

LANGSSNEDE BB' 1/50

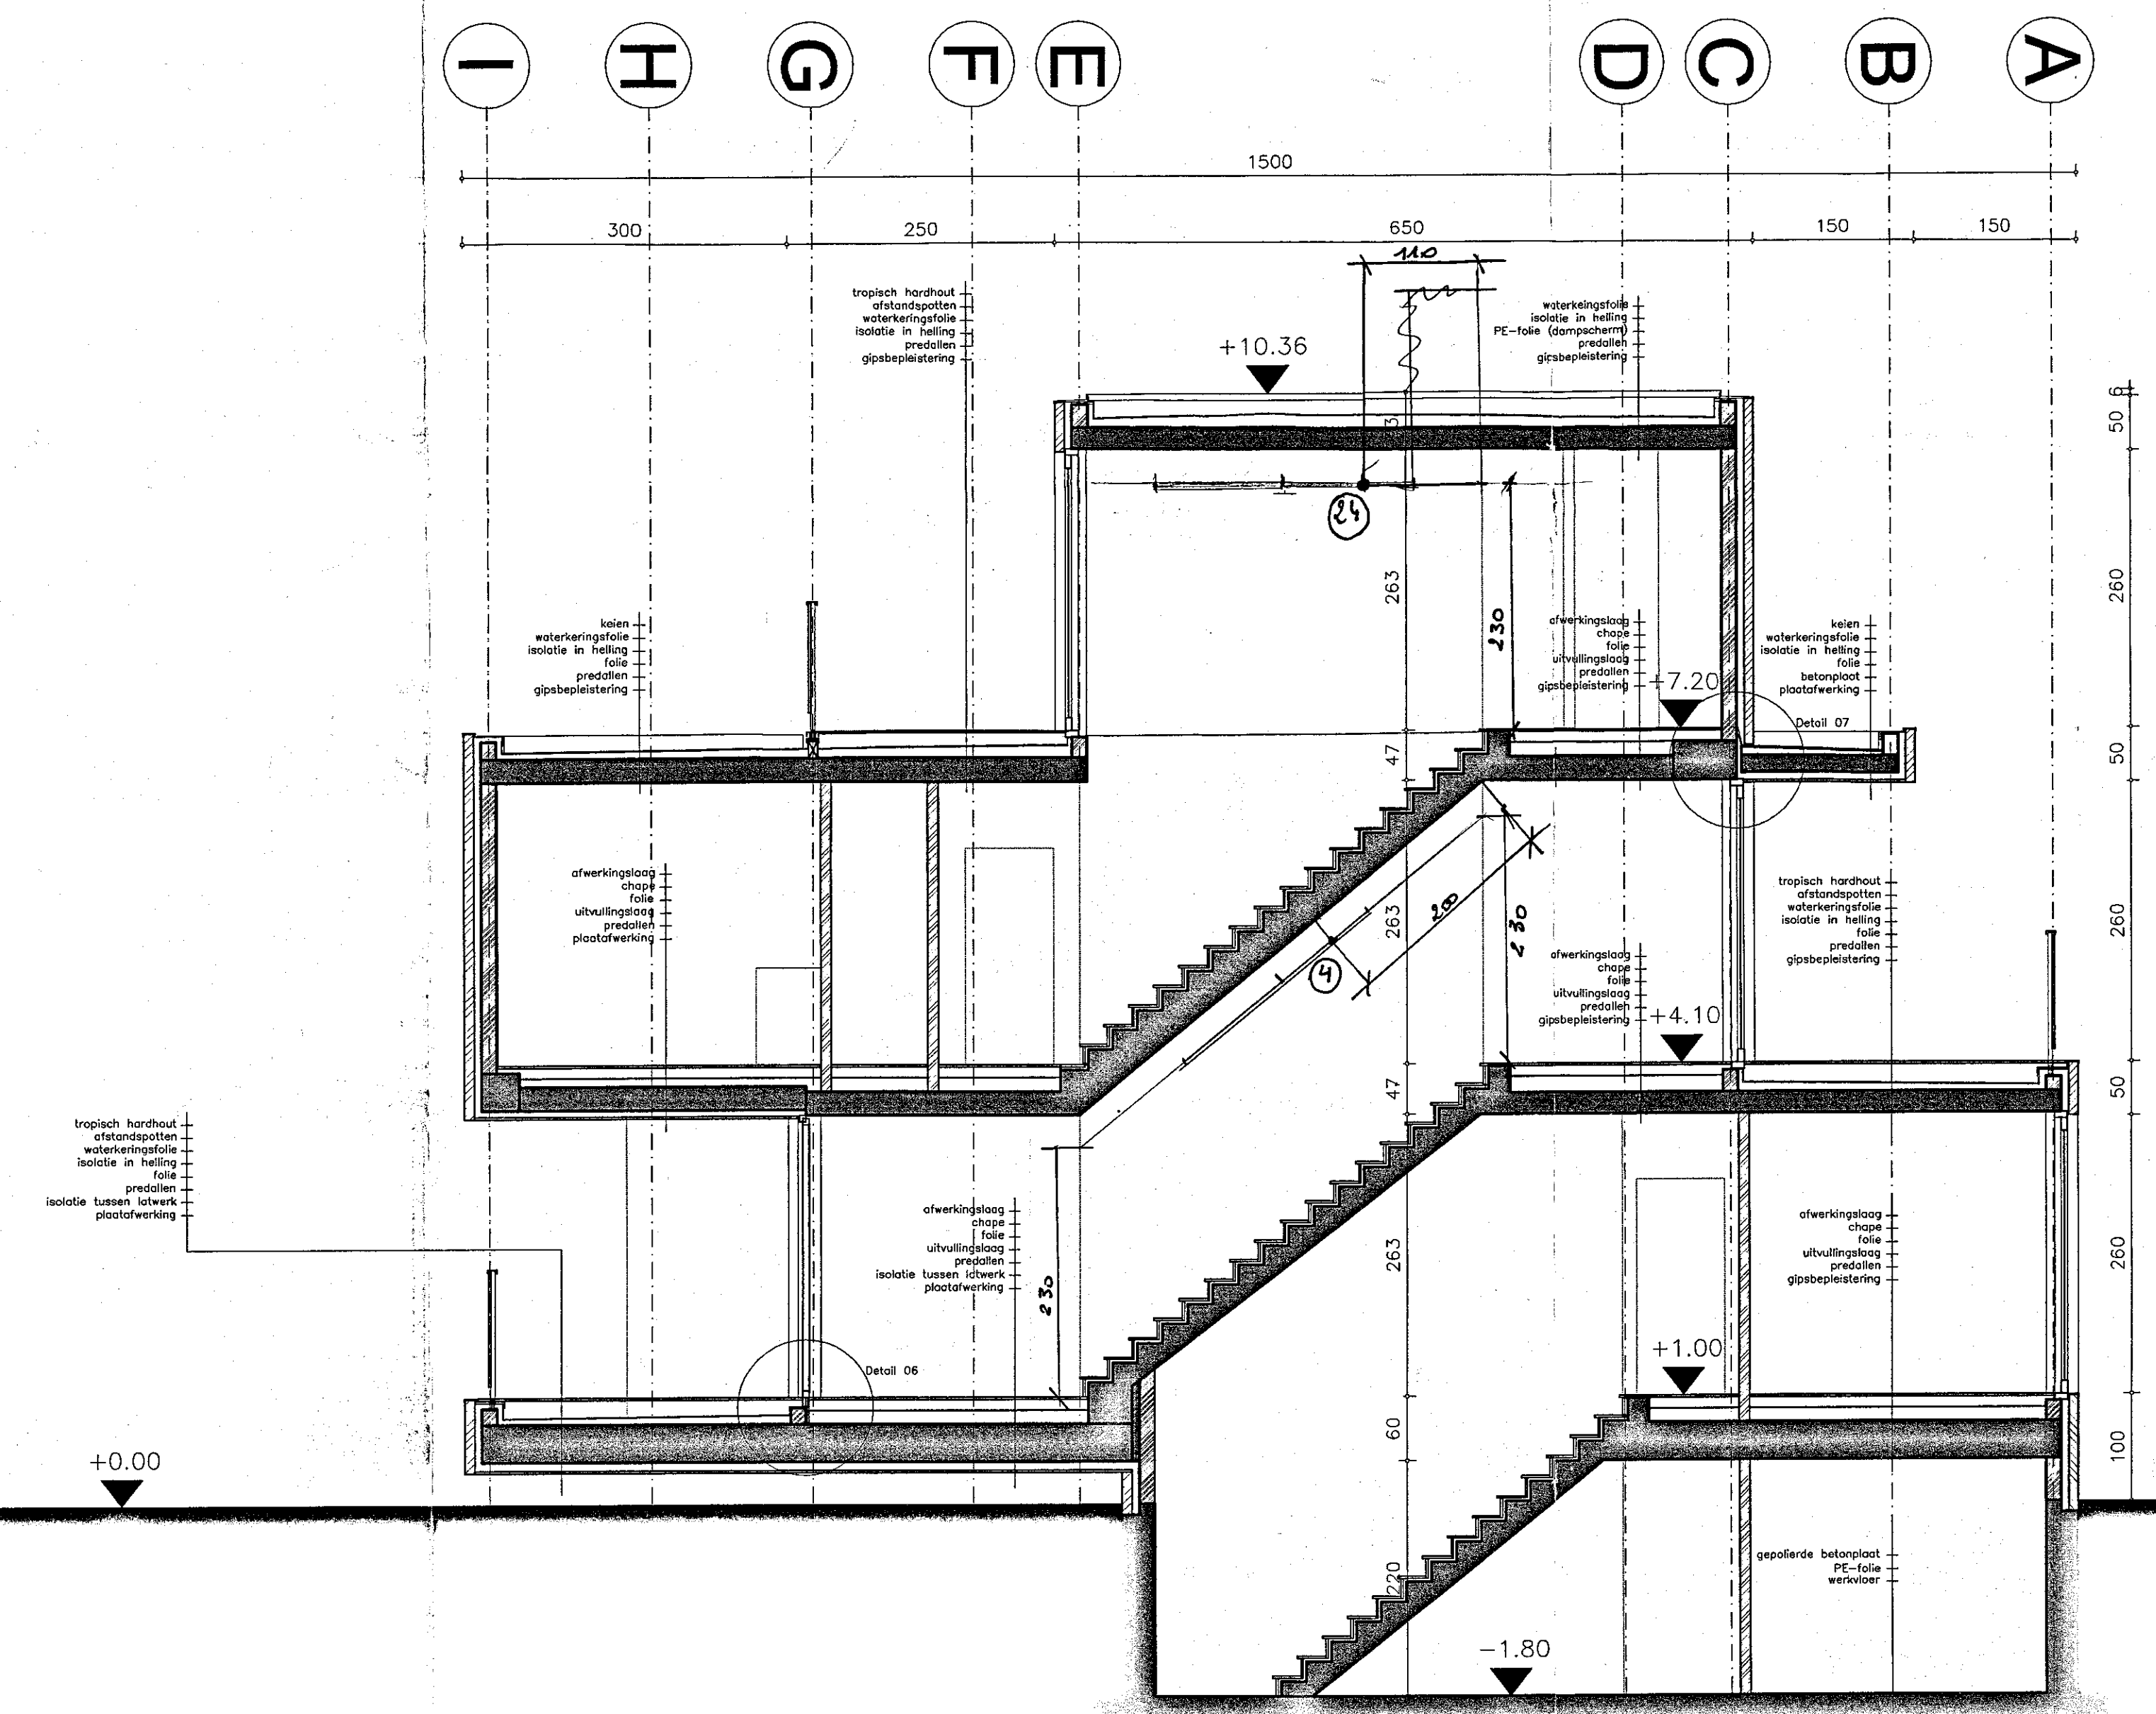

ARCERINGEN

- gewapend beton
- snelbouwmetselwerk
- gipsblokken
- isolatie
- paramentsteen
- houten terras, tropisch hardhout
- hellingsbeton

RIOLERING

- vuil water
- hemelwater
- faecaliën

MATERIALEN

- 1) Antracietgrijsze gevelsteen
- 2) Naturel houten schrijnwerk
- 3) dubbele klare beglazing
- 4) dorpels in aluminium
- 5) glazen korstwering met aluminium handgreep
- 6) dakrandprofiel in aluminium

BOUWHEER
A CONCEPT
Korhiesseleweg 154a - 9830 Sint Marijs-Latem
Gedelegeerd bestuurder: Dirk Chovy Schutte - Kristof Van Speybroeck

ARCHITECTEN
Studiegroep Arch. D. Bontinck
Jozef Pottersstraat 49 - 9000 Gent

**BOUWEN VAN EEN VIERWOONST
MET ONDERGRONDSE PARKING**
Gent 25^e Ad., Sect. A nr 154d3
Ligging: Sint-Denijslaan, Sint-Denijs-Westrem

SNEDES AA' en BB'

WIJZIGINGEN

Index	datum	omschrijving
c	2.10.06	aanpassingen kopers/eigenaars

DOSSIER:
1050-05

AFDELING:
ARCHITECTUUR

SCHAAL:
1/50

DATUM:
12.10.2006

PLAN

7/8a
UITVOERING