
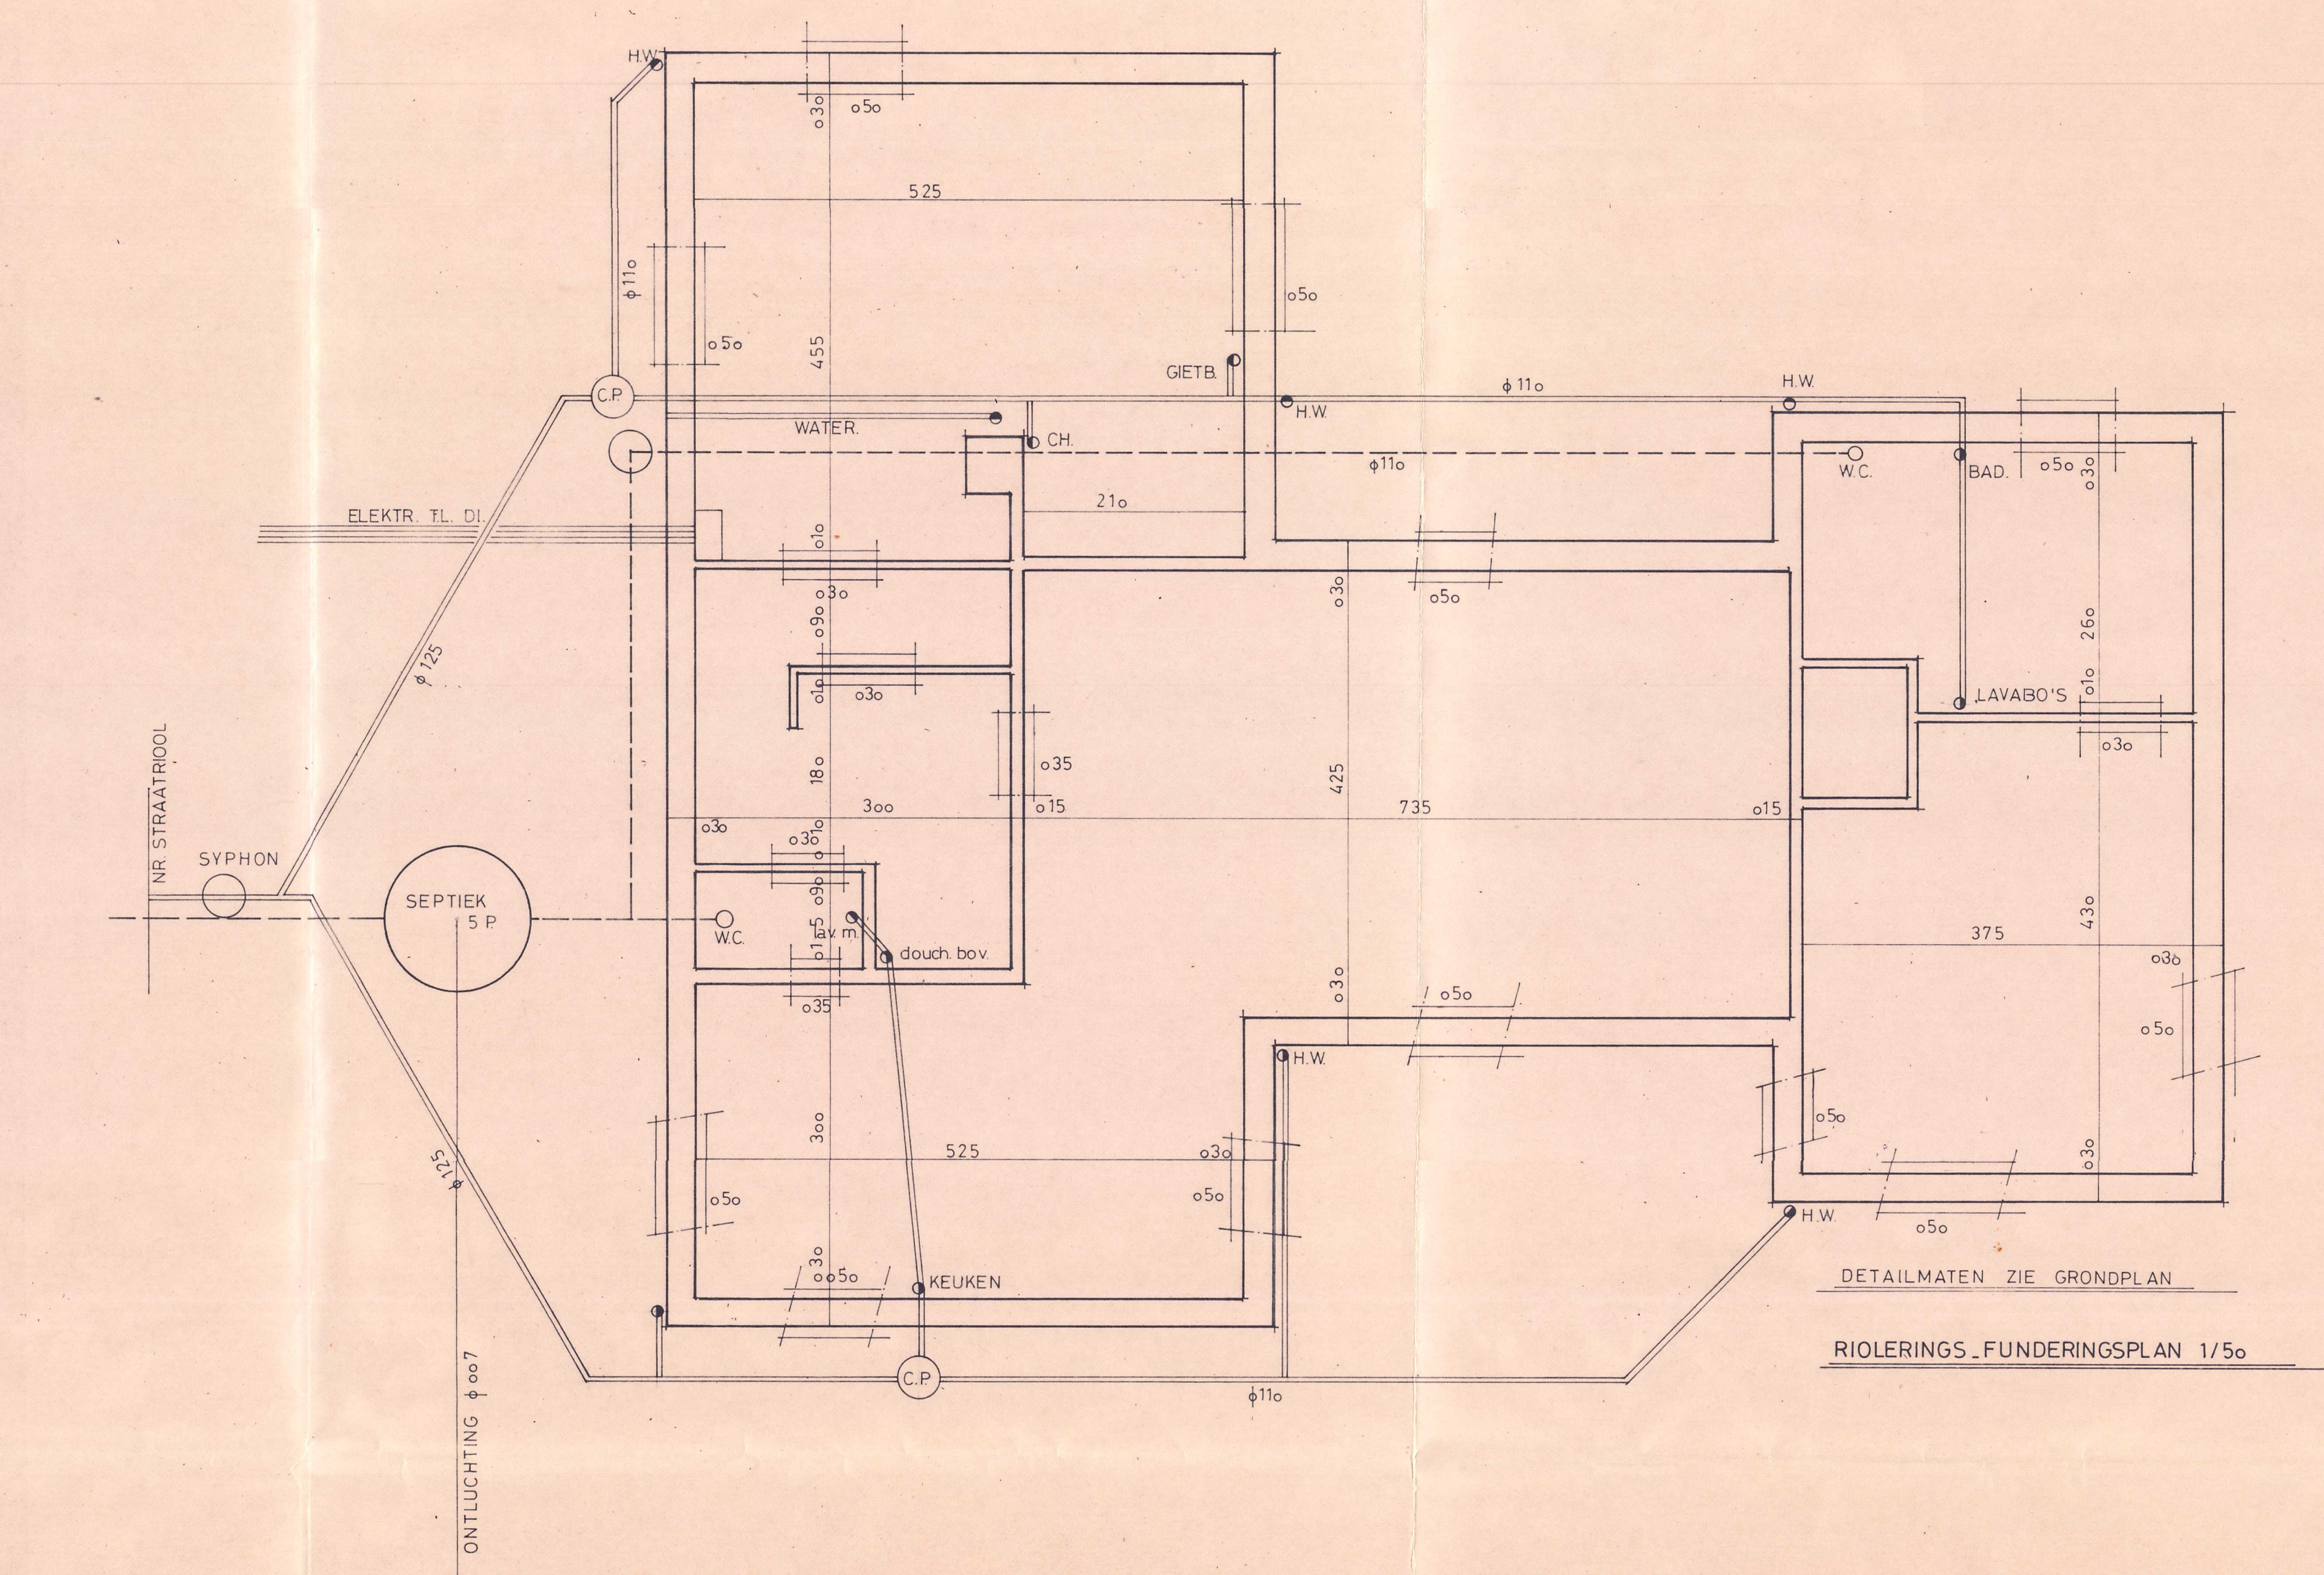
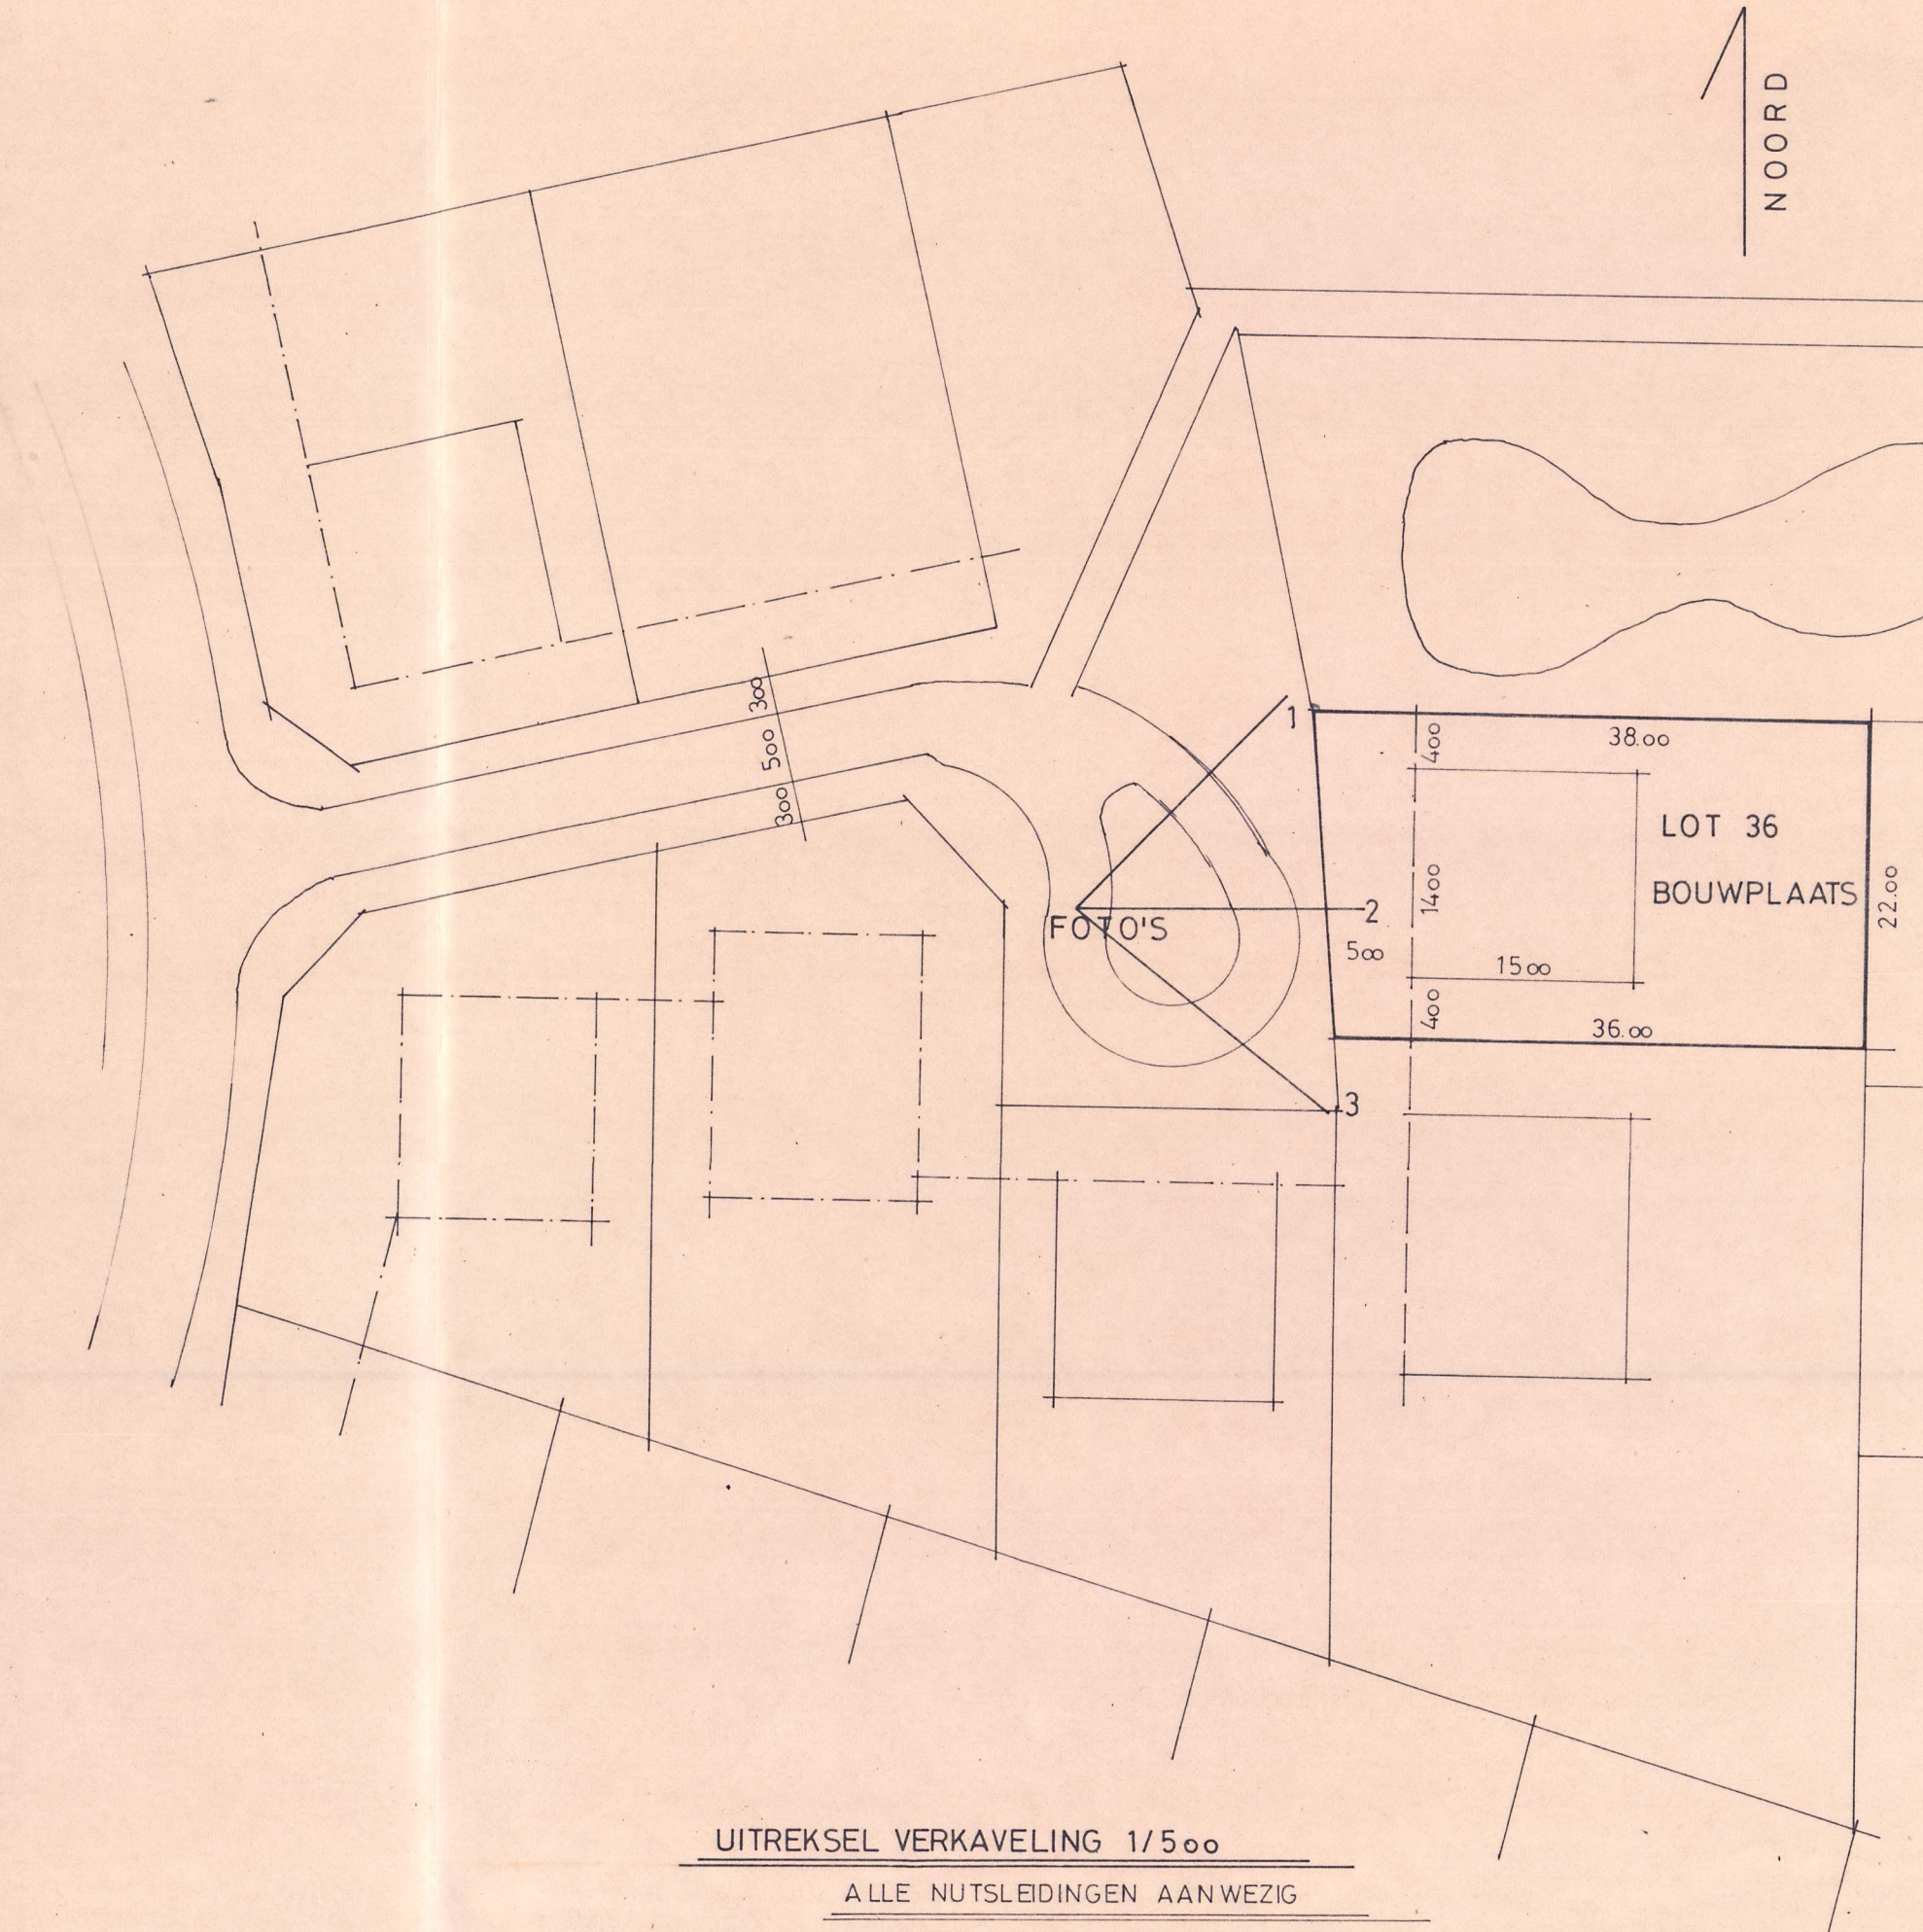
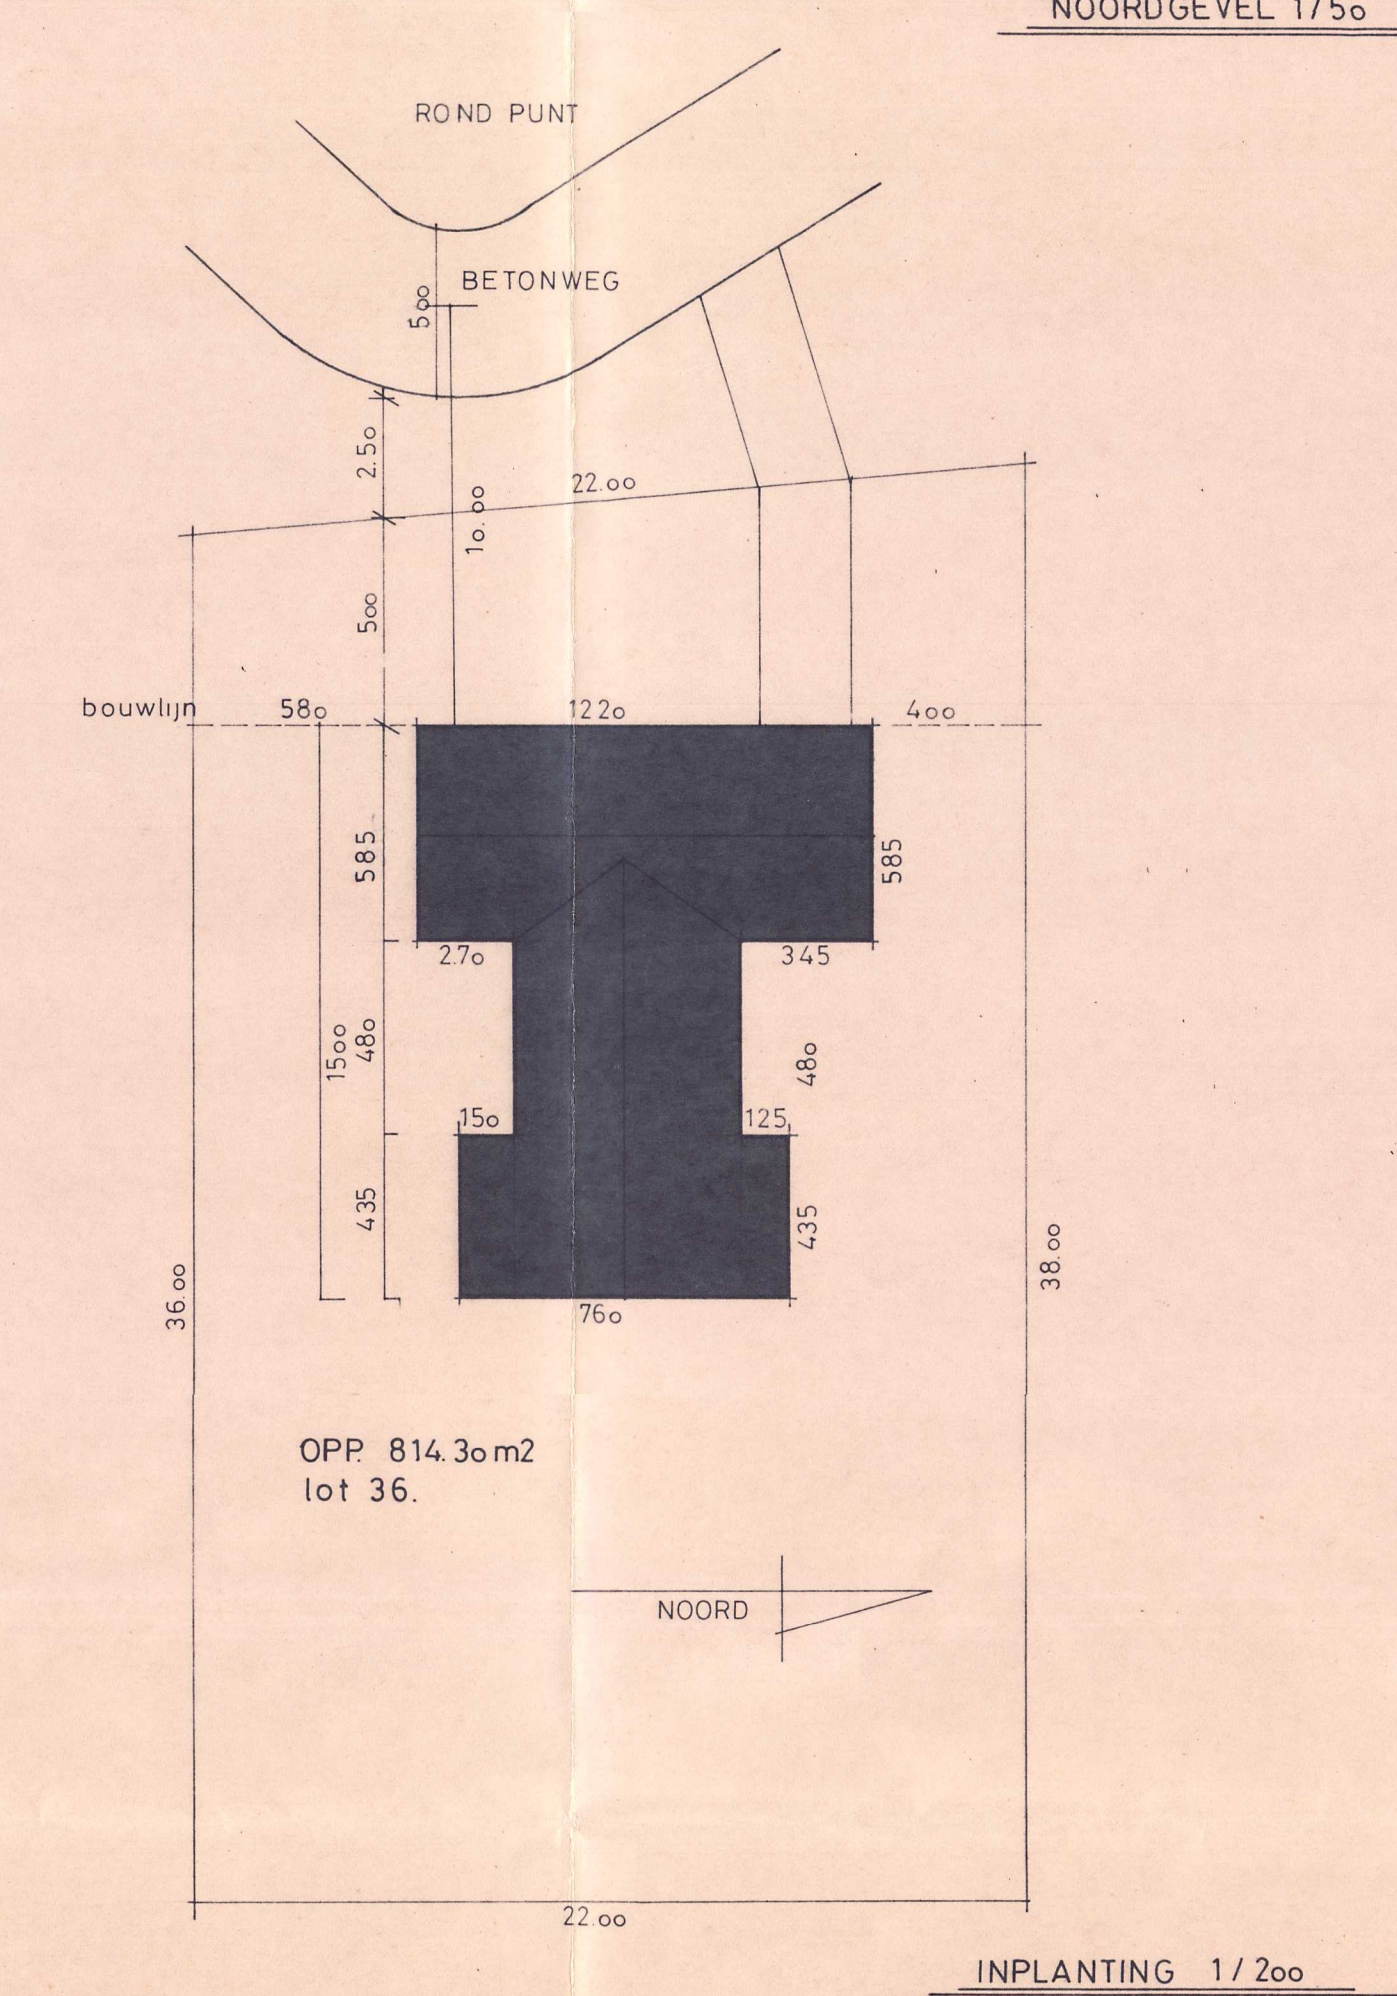
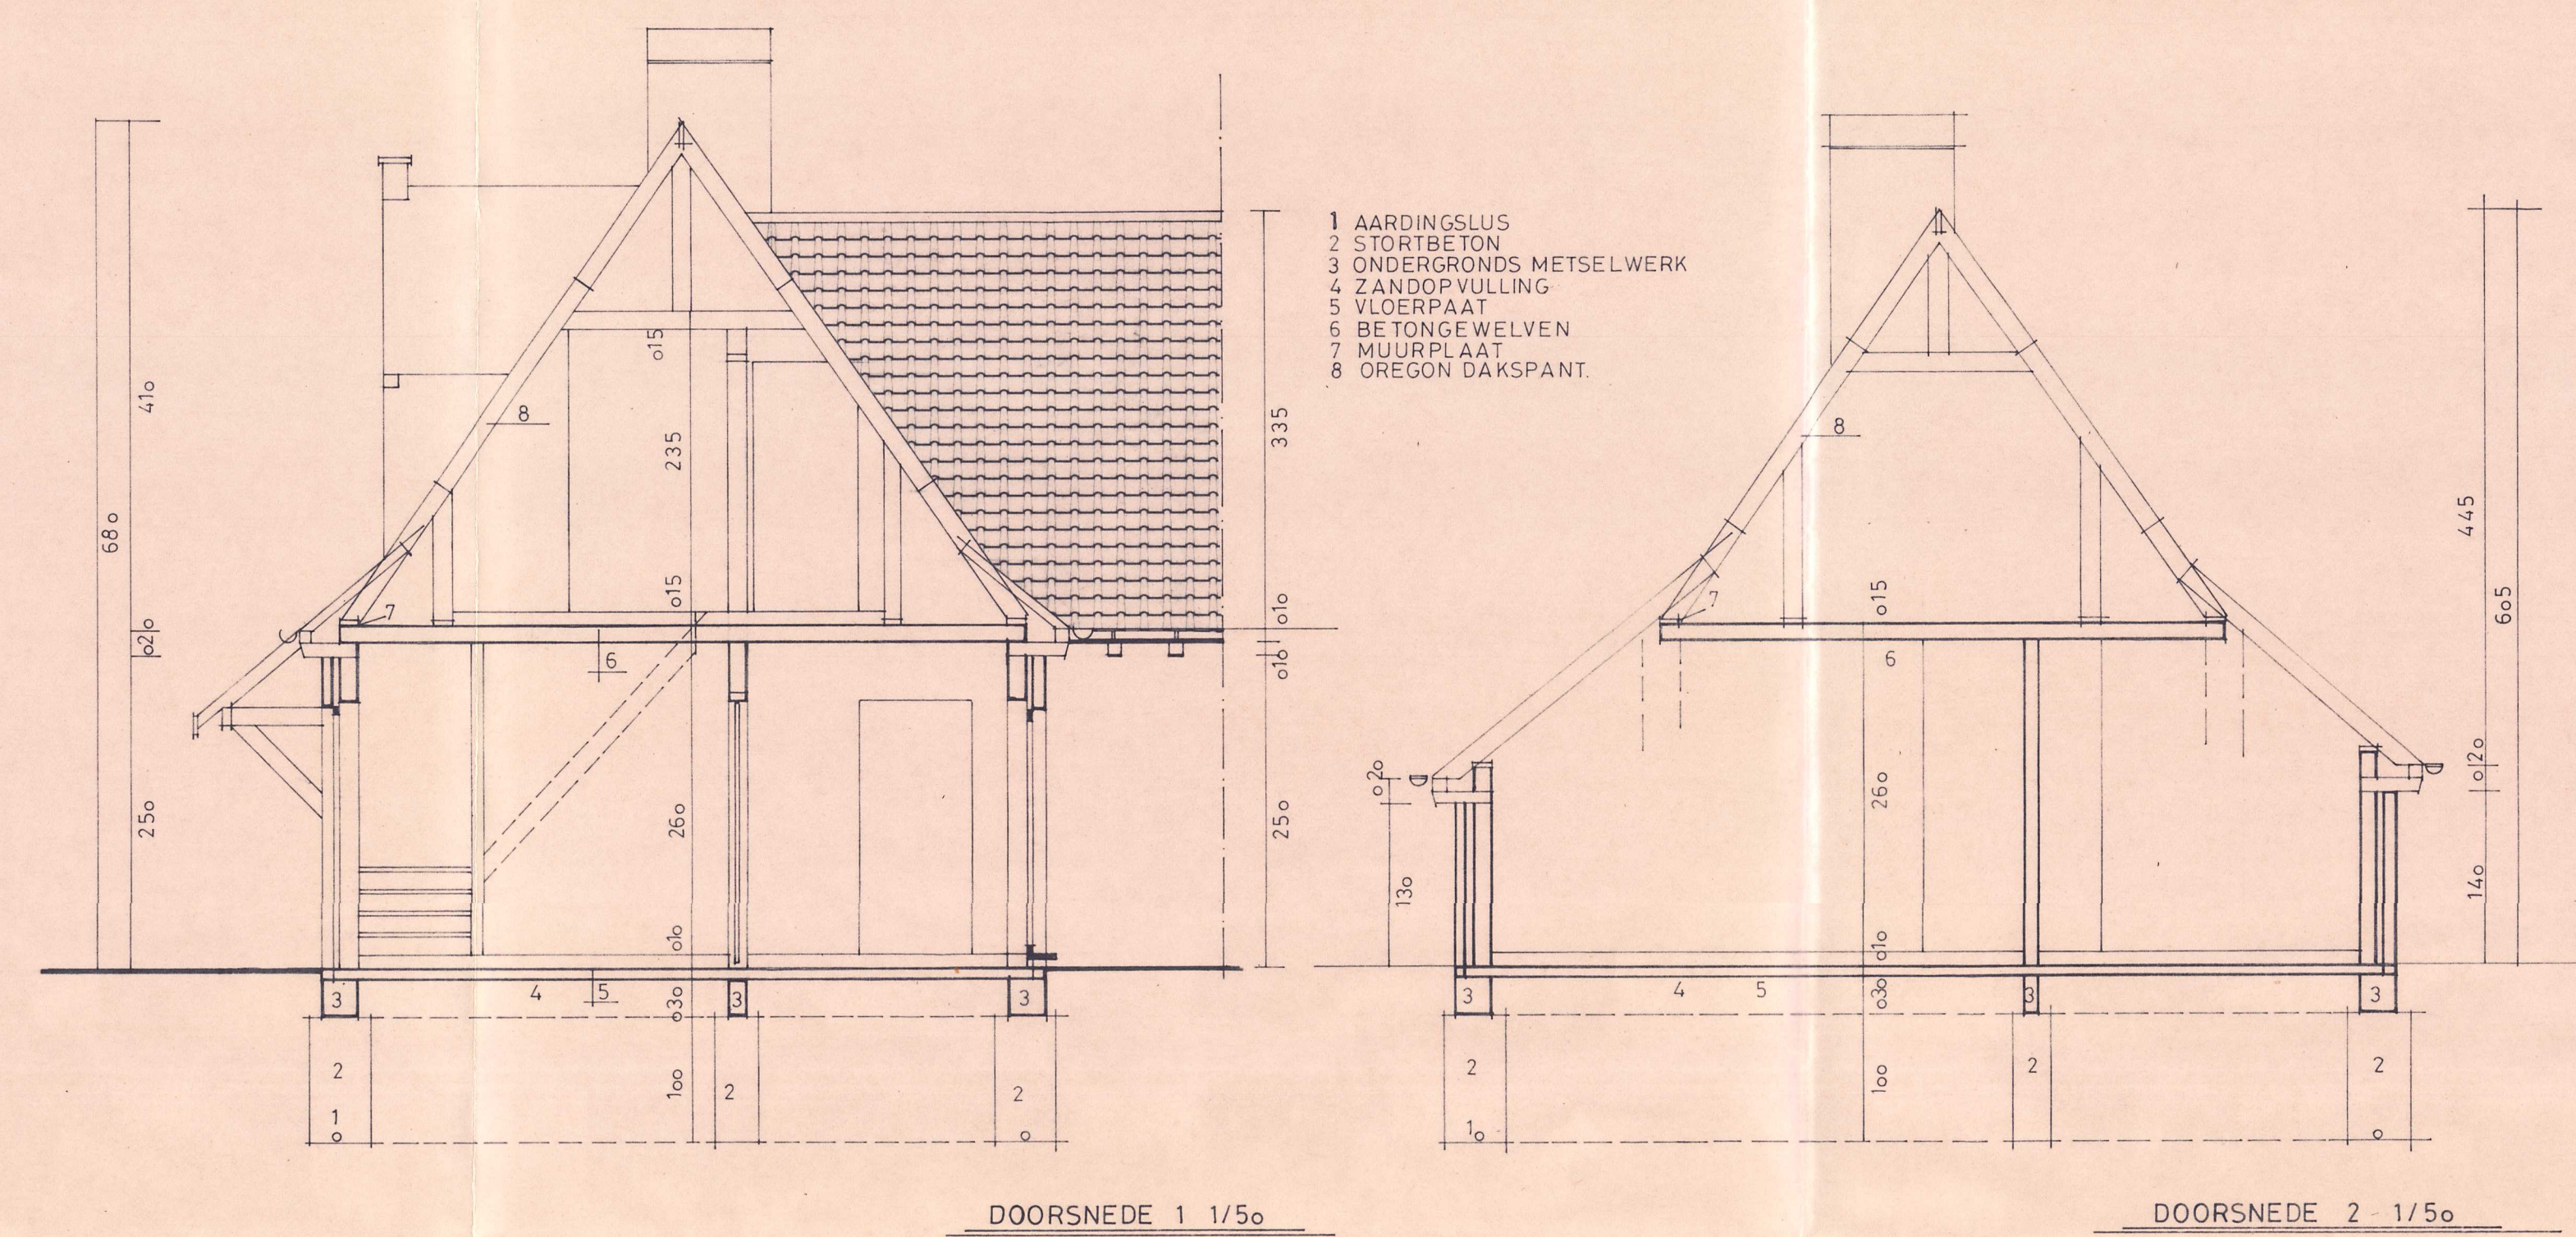
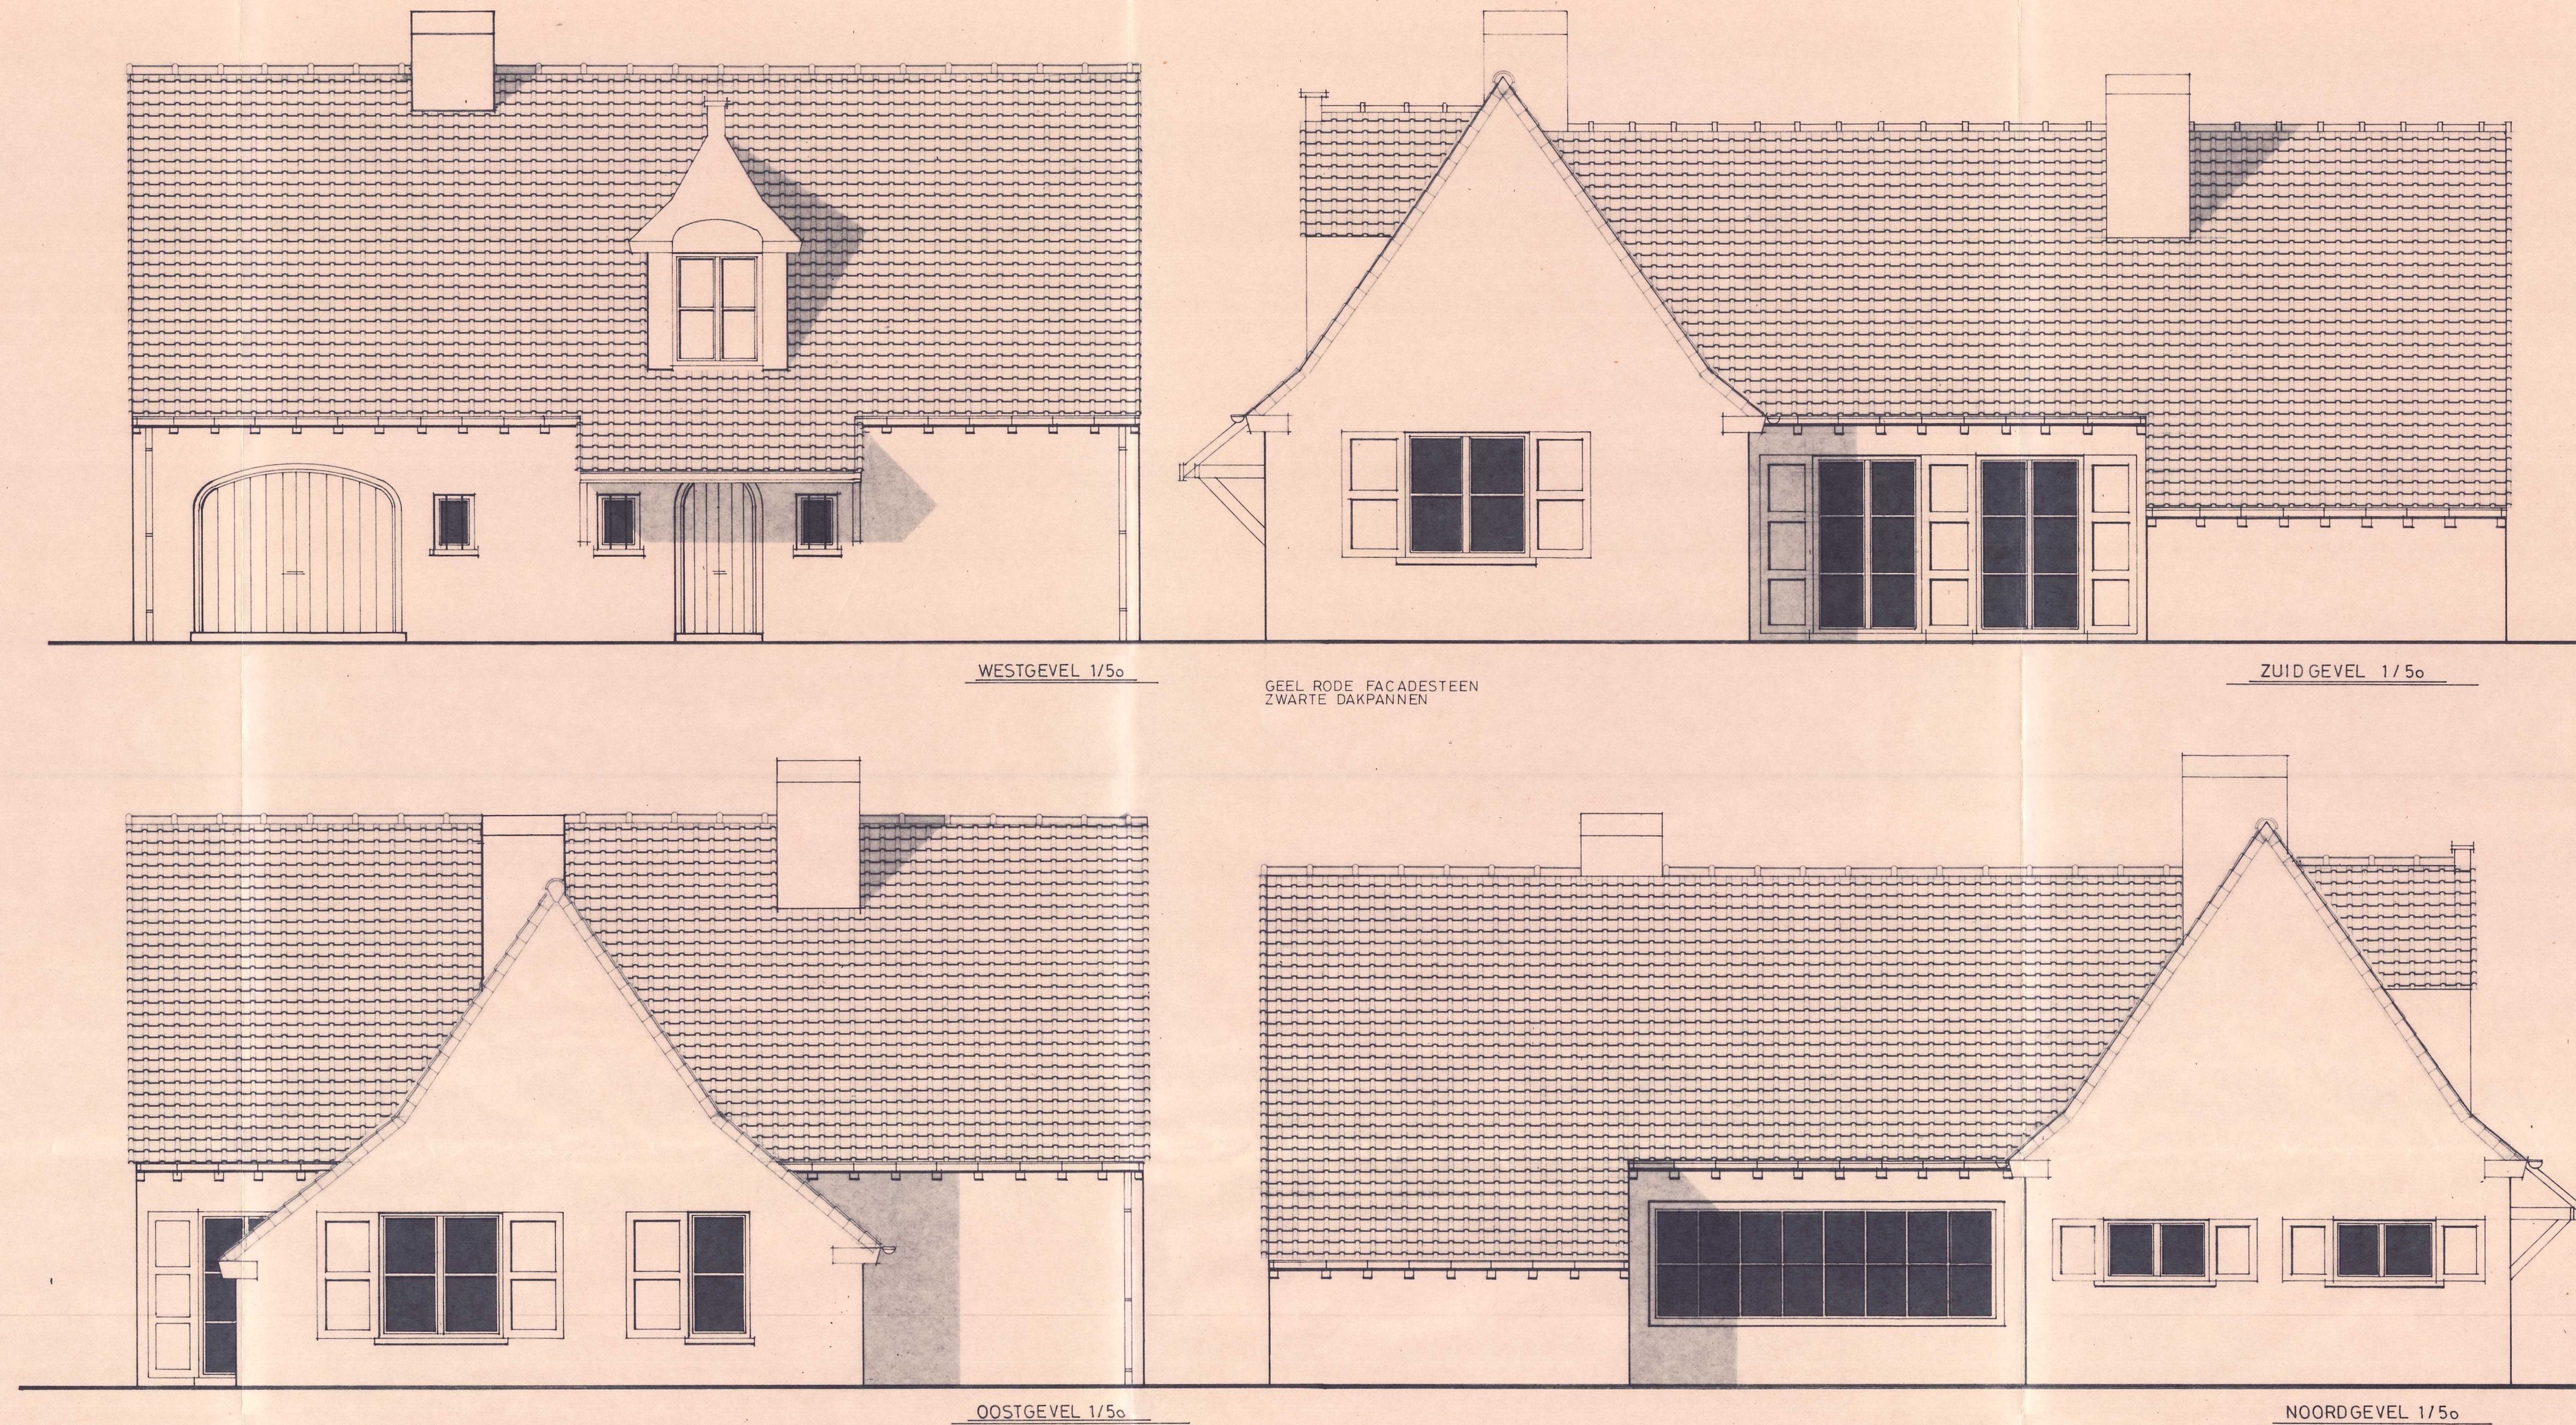


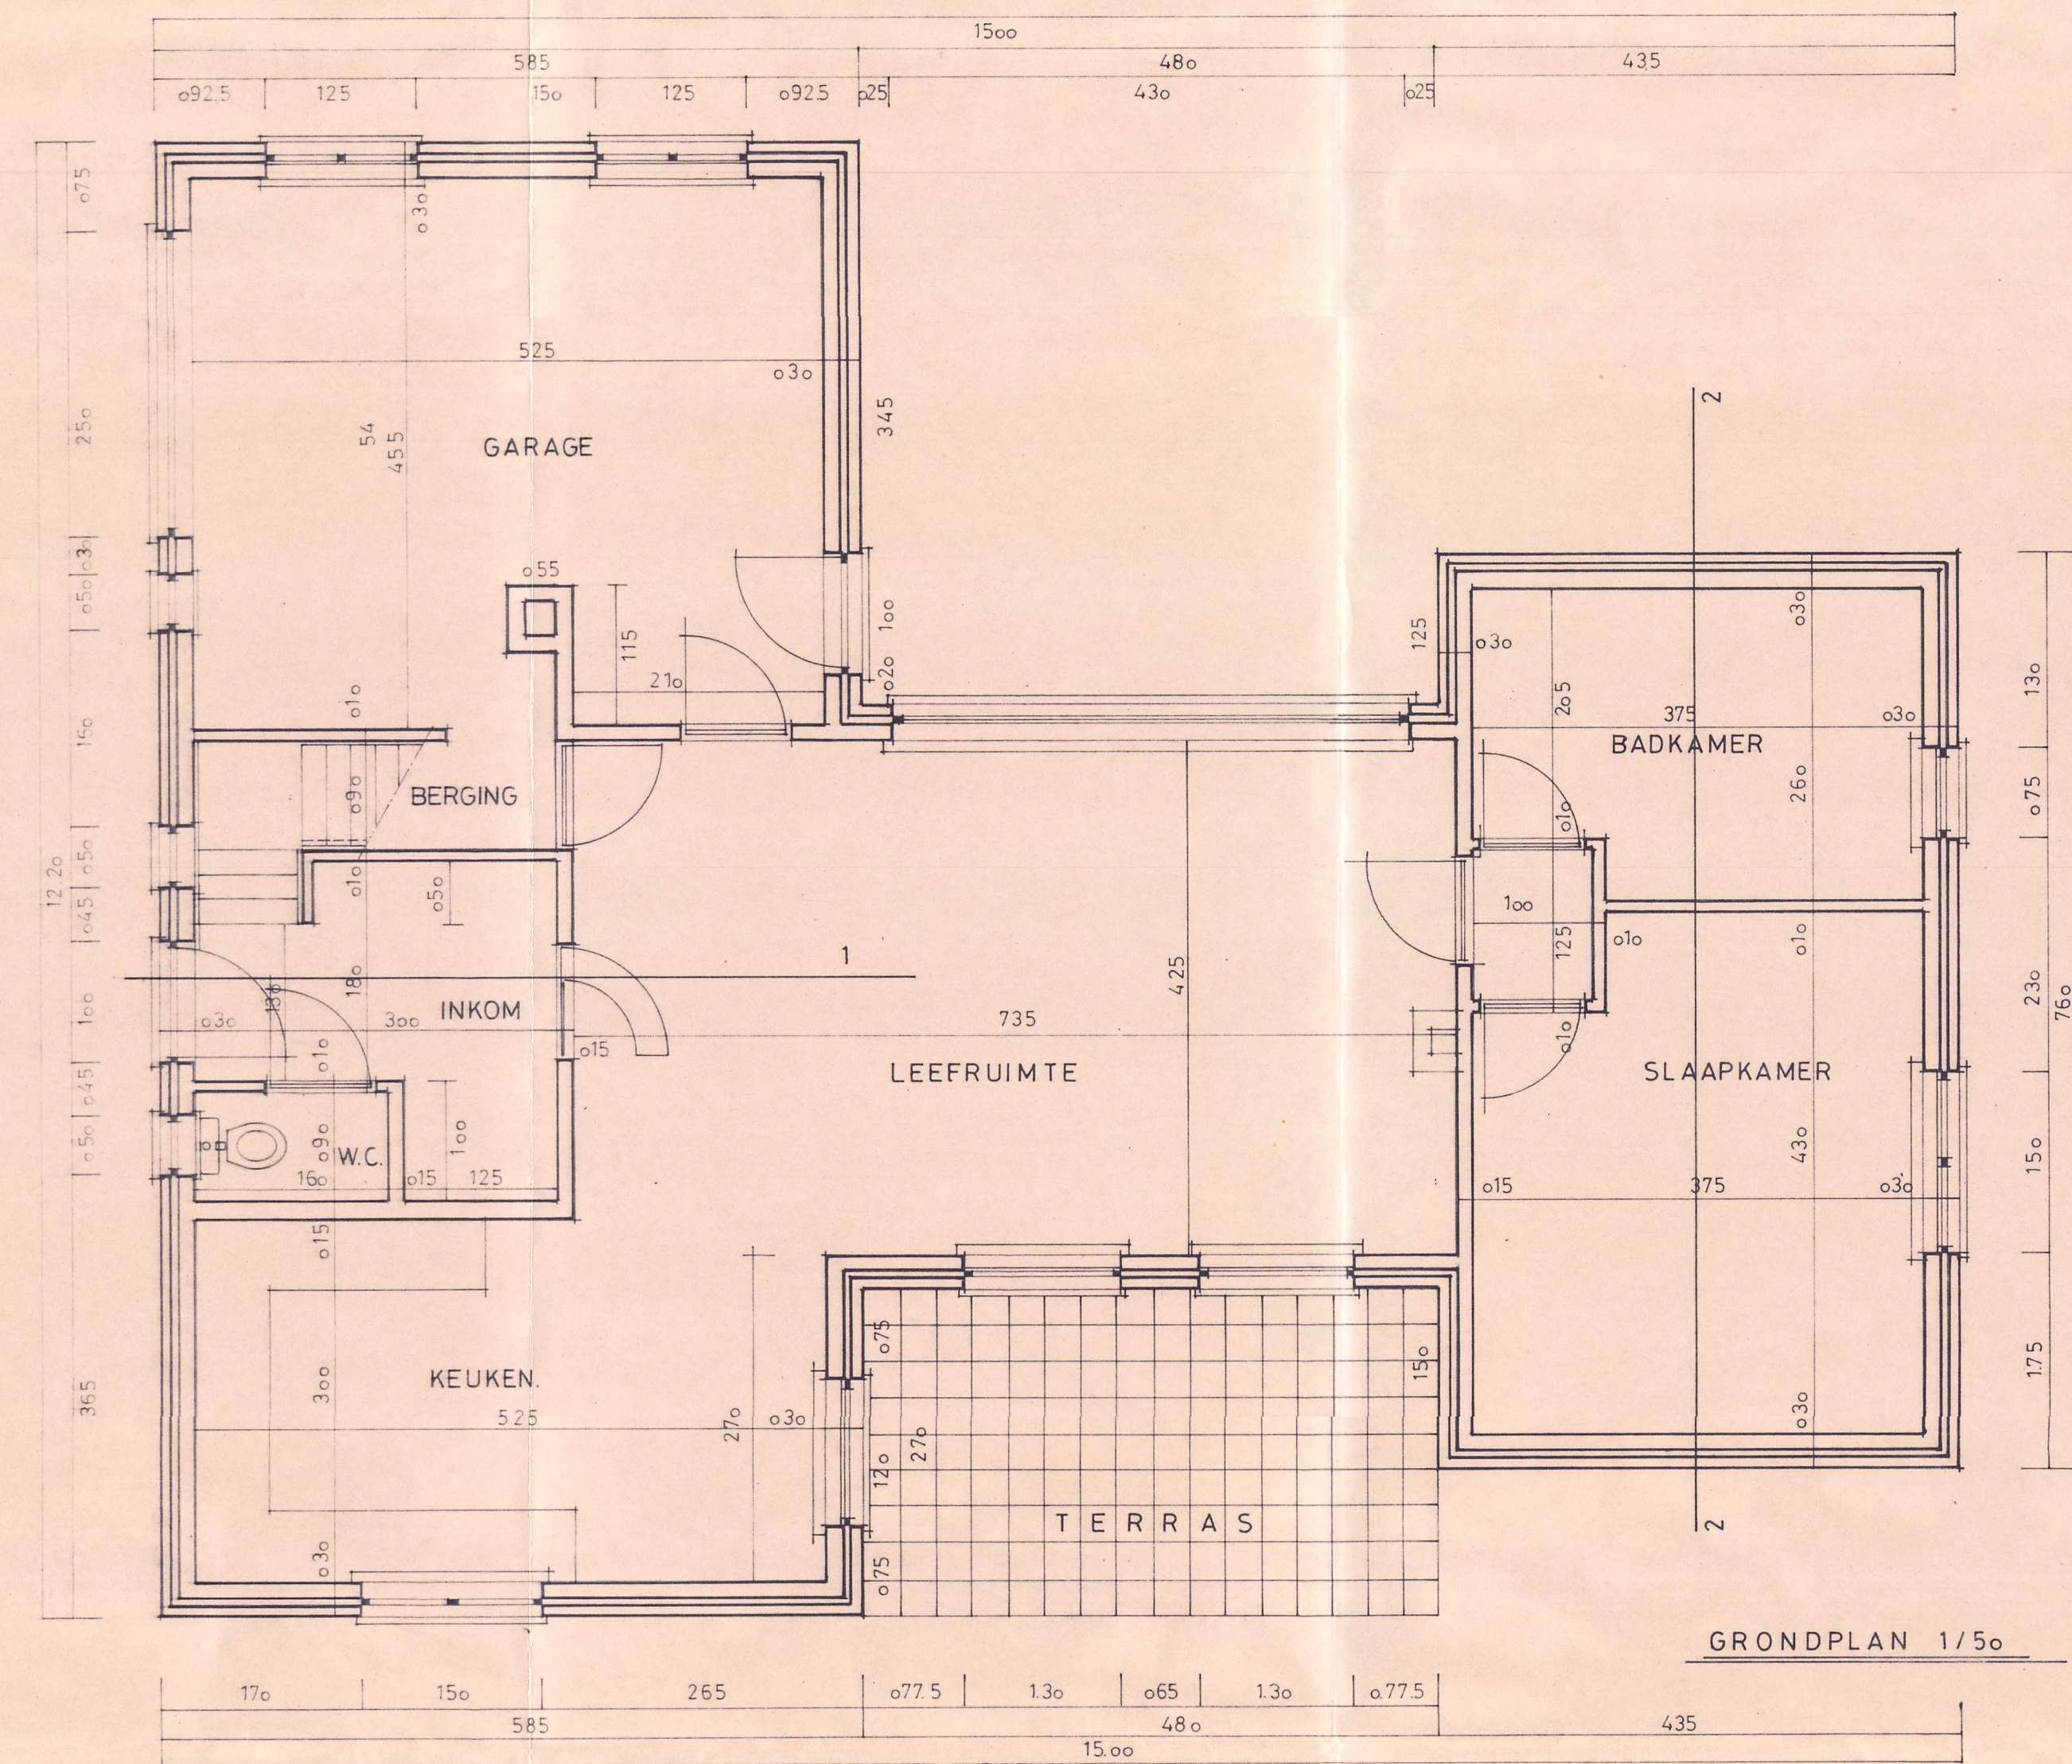

PROVINCIE OOST.VLAANDEREN	
STAD DEINZE S.M.L.EERNE	
BOUWHEER.	DHR. A. GOEMINNE ENGELHOEKSTRAAT 22 9800 DEINZE
BOUWPLAATS	9800 DEINZE VERKAVELING NABU DAMSTRAAT LOT 36
KAD. 11 AFD. A. 200 201 205g DEEL 205 f	
ref st. 44011. 685 V DD. 7.8.84	
DE OPDRACHTGEVER	DE ARCHITEKT
DE AANNEMER	

Goedgekeurd door het Schepencollege
DEINZE, 21 JAN. 1986 LIGGINGPLAN

Op bevel van De Schepens De Burgemeester

V. Vandenbrande

Stadsgestuur van DEINZE
OOST-VL.

DE ARCHITEKT MARTIN VAN DE GEHUCHTE
LEERNSCHIEDENWEG 200
9800 DEINZE TEL 031 82 31.47