



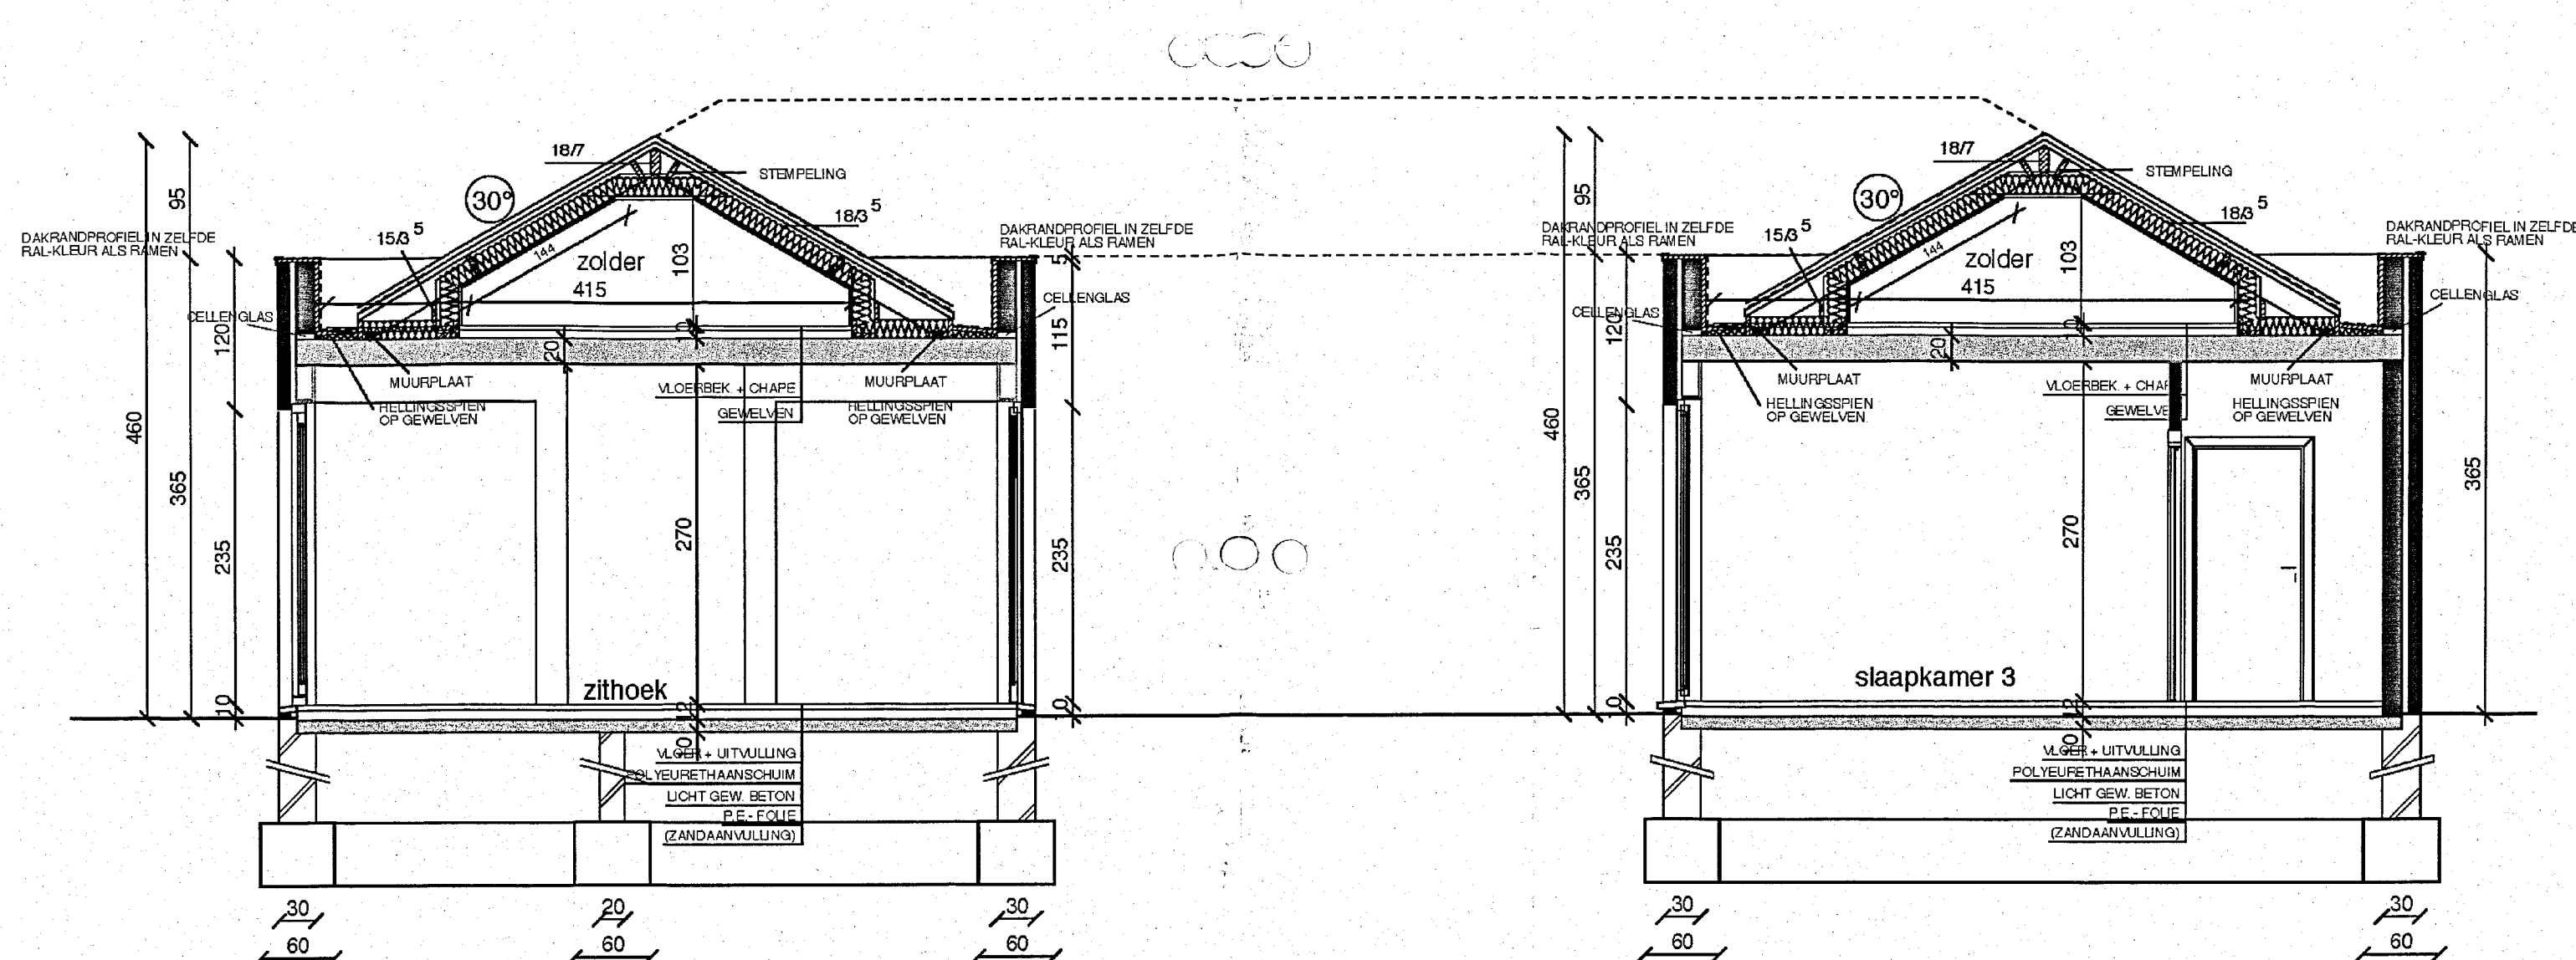

SNEDE C - D

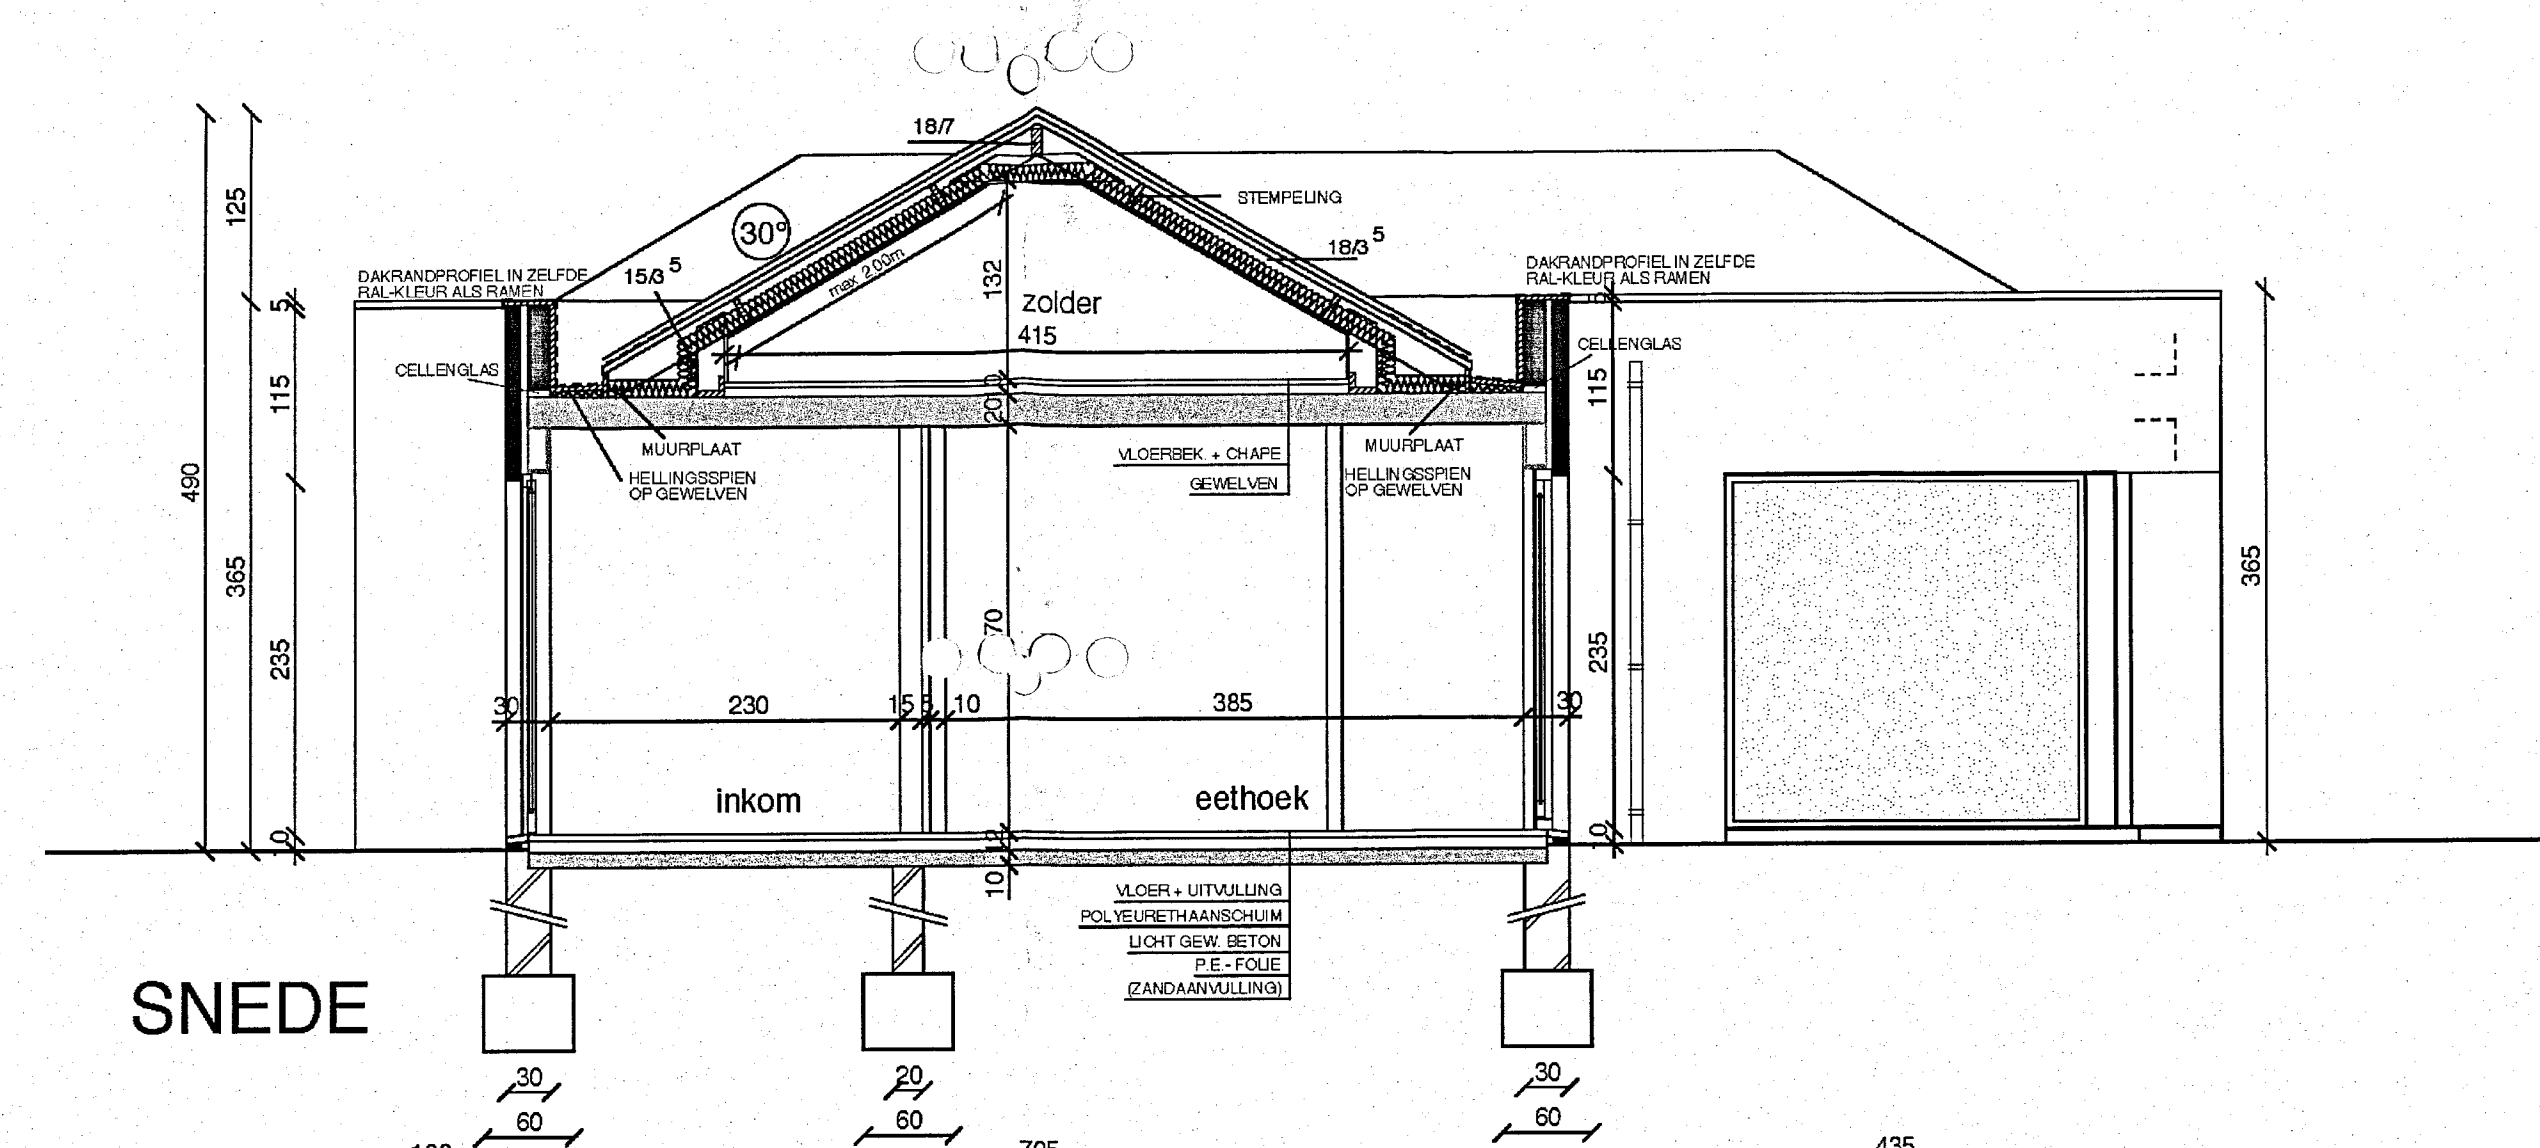


SNEDE


* ALLE VERLUCHTINGEN OP ZELFDE HOOGTE EN OP EEN ZELFDE LUN IN HET DAKVLAK

* MAX. AFSTAND TUSSEN STEMPELINGEN = 1,50 m

DELFWERKEN TE STARTEN MET REGENWATERTANK TENEINDE DE ONDERLIGGENDE GRONDLAGEN TE KENNEN
PLAATSING VAN ALLE PUTTEN IN SAMENSpraak MET DE KLANT EN DE AANNEMER
INDIEN PUTTEN NIET KUNNEN UITGEVOERD WORDEN VOLGENS PLAN, DIENEN ARCHITECT EN BOUWFIRMA IN KENNIS WORDEN GESTELD
DIEPTE VAN BESTAANDE RIOLERING TE CONTROLEREN DOOR AANNEMER

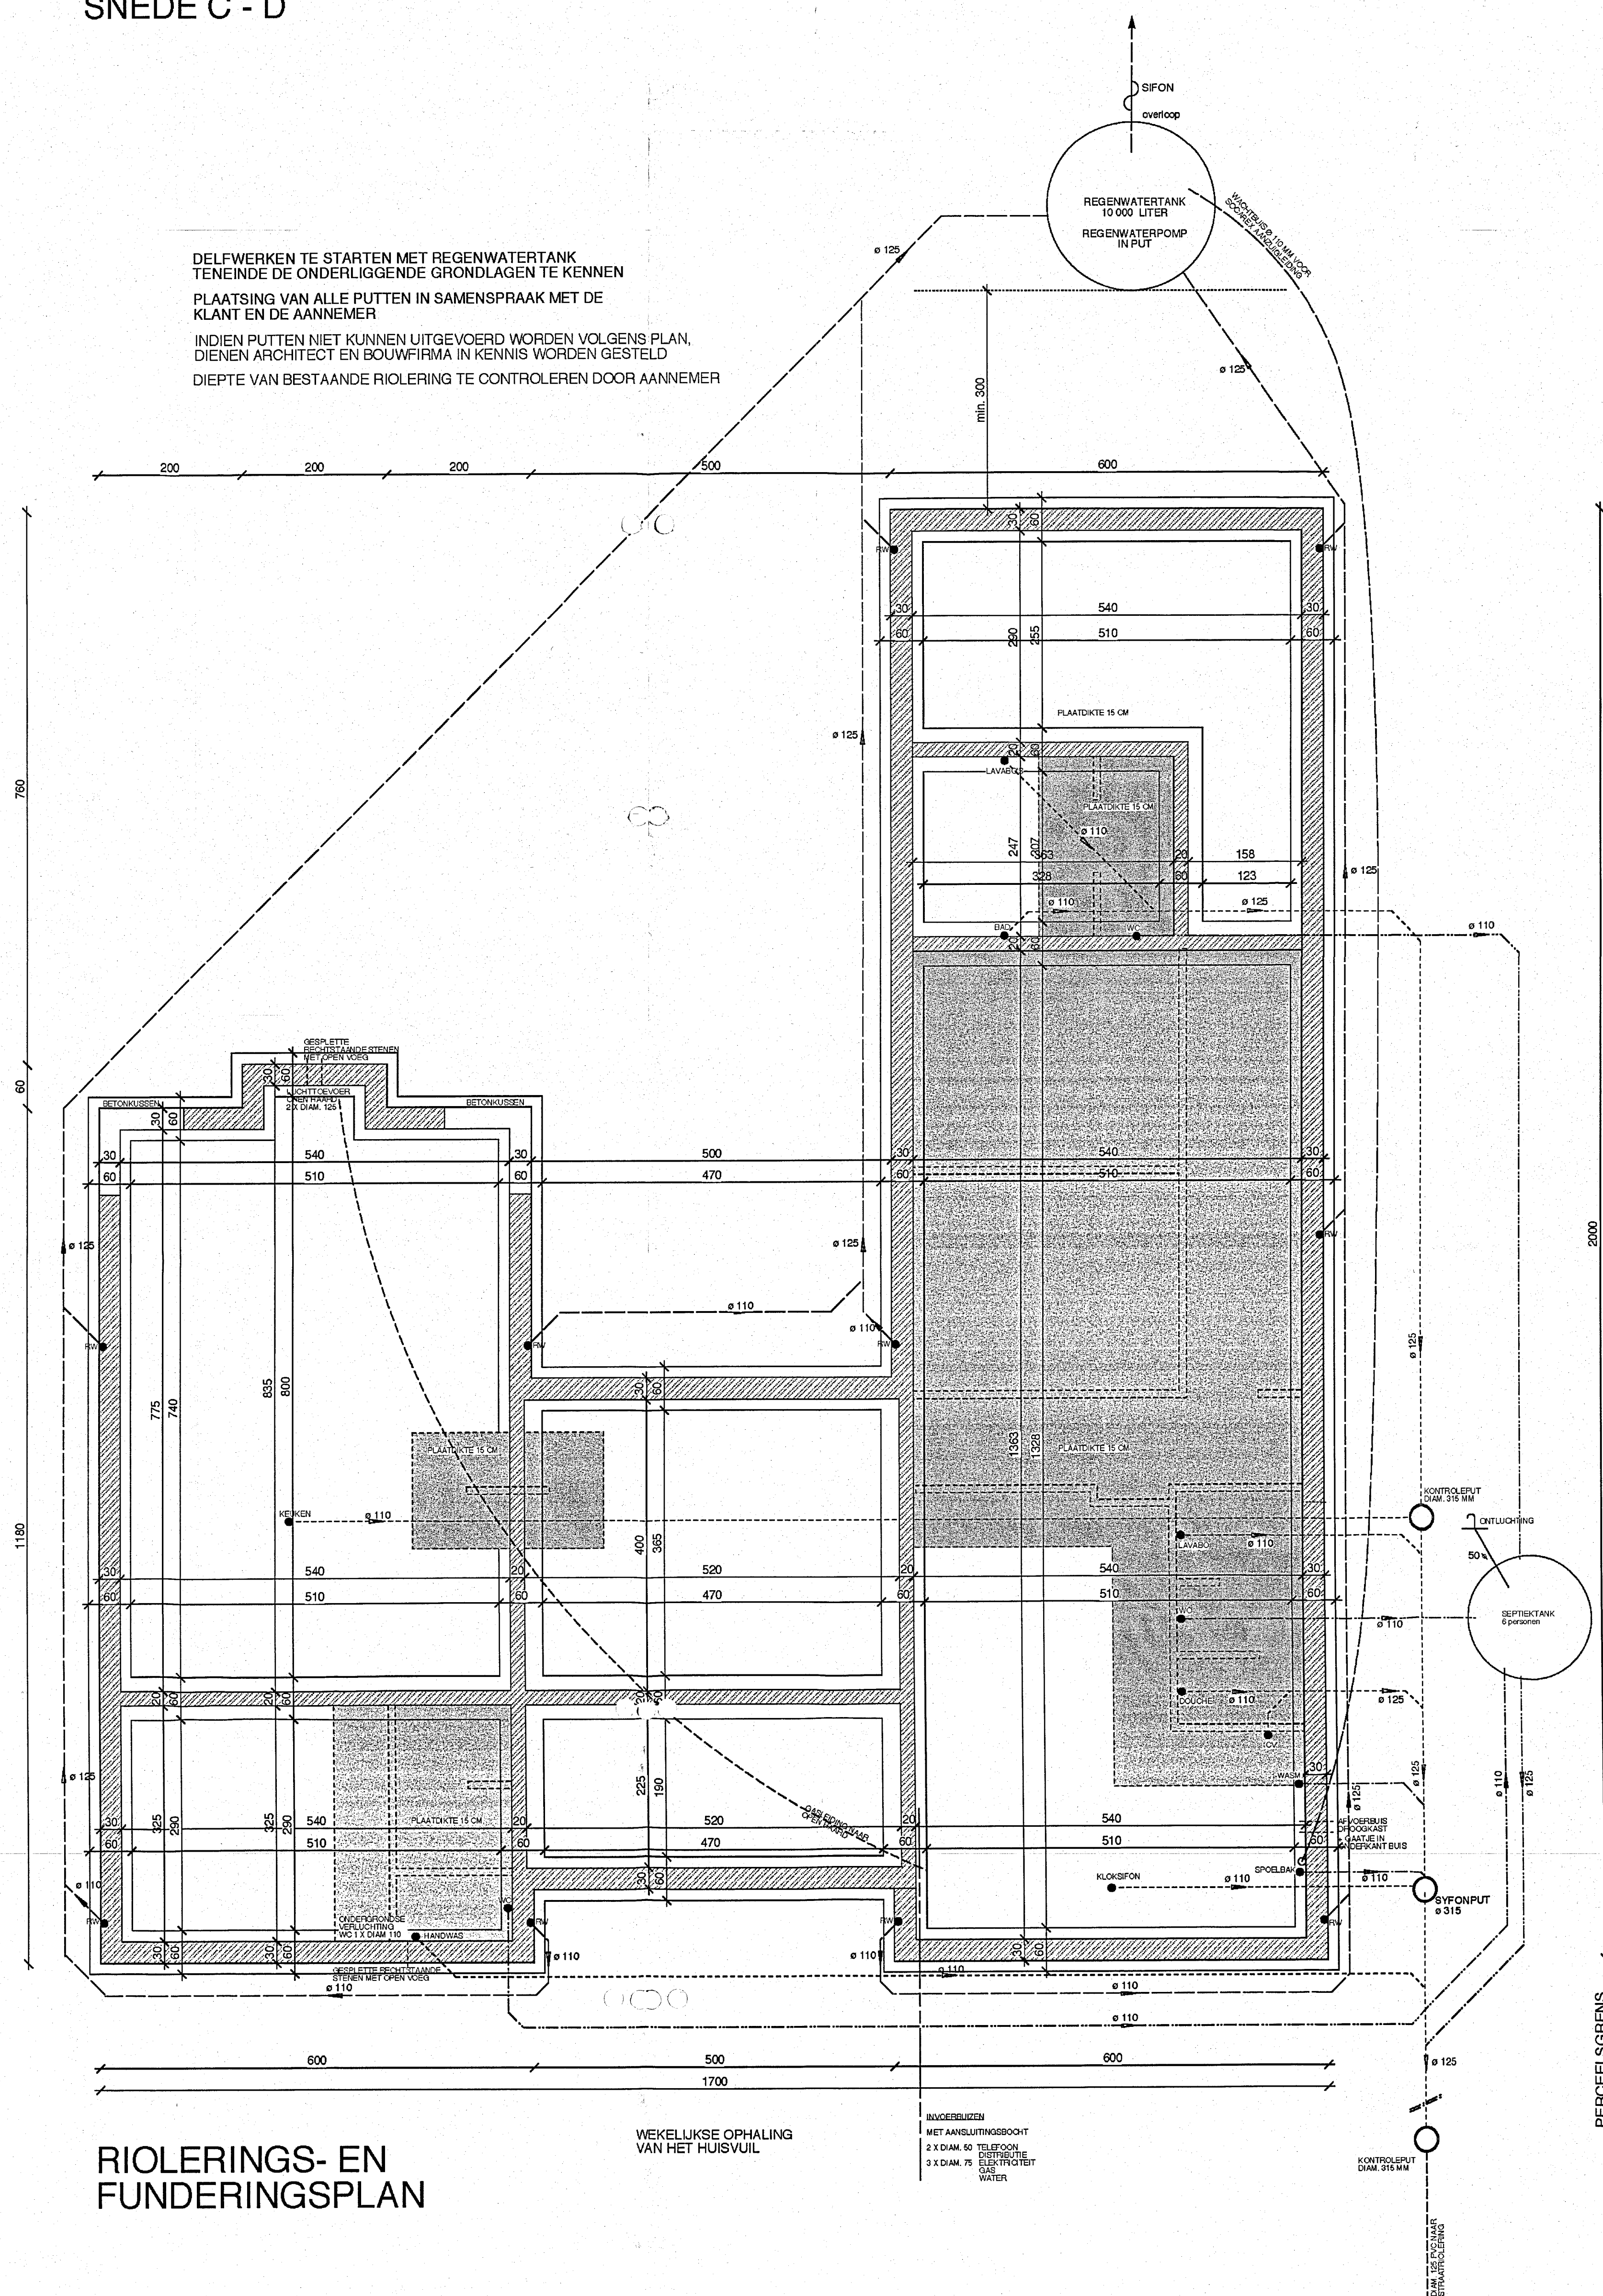

RIOLERINGS- EN FUNDERINGSPLAN

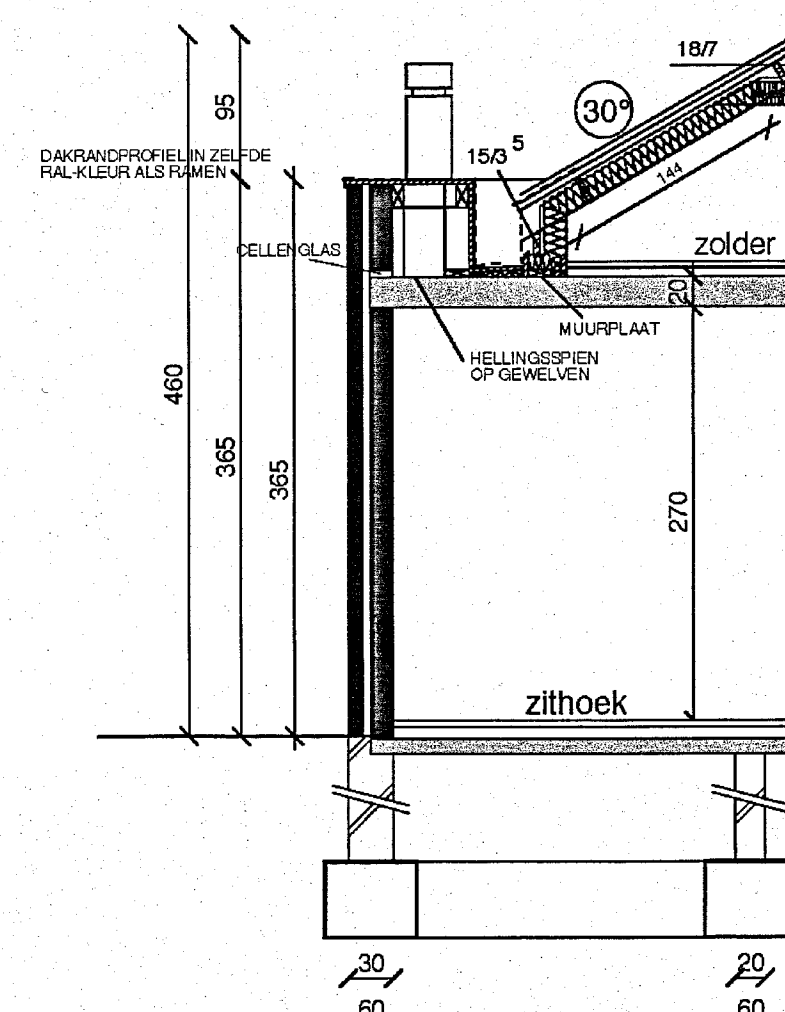


PRINCIEPSNEDE DOOR SCHOUW

OVEREENKOMSTIG HET ISOLATIEDECREET VAN 18 SEPTEMBER 1991.
VAN KRACHT SEDERT 1 SEPTEMBER 1992 ZAL AAN VOLGENDE VOORWAARDEN WORDEN VOLDAAN.

- ISOLATIE OP VOLLE GROND, 5 CM. POLYSTYREEN
- ISOLATIE IN DE KAPCONSTRUCTIE, 12 CM. ROTSWOL
- ISOLATIE IN DE SPOUW, 4 CM. HARDE POLYSTYREENPLATEN



 = NIEUW METSELWERK
GEEN BESTAAND OF AF TE BREKEN METSELWERK

AARD : BOUWEN VAN EEN WONING	
PROVINCIE : Oost-Vlaanderen STAD : DEURLE STRAAT : Antoon De Pessereyelaan	
SECTIE : 2de afd. Sectie A deel nrs 326f, 331a, 332a LOT : 34		VK nr. : 5/44064/734/2 BPA nr. : gpk : 29/09/92 KB : afgeg. : Dumobil NV benaming :	
OPDRACHTGEVER(S) 	
GEBRUIKTE MATERIALEN : parament : rood-bruin gemaanceerd plint : rood-bruin gemaanceerd dakbedekking : leien 40/27 donker dorpels : arduin ramen : aluminium beglazing : K-waarde 1,1 dakgoot : zink o.v. : aardgas		WIJZIGINGEN : <table border="1"> <tr> <th></th> <th>A</th> <th>B</th> <th>C</th> <th>D</th> <th>E</th> <th>F</th> <th>G</th> <th>H</th> <th>I</th> <th>J</th> </tr> <tr> <td>A</td> <td>AANPASS. GEVELSTENEN + 2 RAMEN</td> <td>04-04-06</td> <td>T.D.</td> <td></td> <td></td> <td></td> <td></td> <td></td> <td></td> <td></td> </tr> <tr> <td>B</td> <td>AANPASS. VLGS BESPR. 19/05/06 DE</td> <td>06-06-06</td> <td>A.L.</td> <td></td> <td></td> <td></td> <td></td> <td></td> <td></td> <td></td> </tr> <tr> <td>C</td> <td></td> <td></td> <td></td> <td></td> <td></td> <td></td> <td></td> <td></td> <td></td> <td></td> </tr> <tr> <td>D</td> <td></td> <td></td> <td></td> <td></td> <td></td> <td></td> <td></td> <td></td> <td></td> <td></td> </tr> <tr> <td>E</td> <td></td> <td></td> <td></td> <td></td> <td></td> <td></td> <td></td> <td></td> <td></td> <td></td> </tr> <tr> <td>F</td> <td></td> <td></td> <td></td> <td></td> <td></td> <td></td> <td></td> <td></td> <td></td> <td></td> </tr> <tr> <td>G</td> <td></td> <td></td> <td></td> <td></td> <td></td> <td></td> <td></td> <td></td> <td></td> <td></td> </tr> <tr> <td>H</td> <td></td> <td></td> <td></td> <td></td> <td></td> <td></td> <td></td> <td></td> <td></td> <td></td> </tr> <tr> <td>I</td> <td></td> <td></td> <td></td> <td></td> <td></td> <td></td> <td></td> <td></td> <td></td> <td></td> </tr> <tr> <td>J</td> <td></td> <td></td> <td></td> <td></td> <td></td> <td></td> <td></td> <td></td> <td></td> <td></td> </tr> </table>			A	B	C	D	E	F	G	H	I	J	A	AANPASS. GEVELSTENEN + 2 RAMEN	04-04-06	T.D.								B	AANPASS. VLGS BESPR. 19/05/06 DE	06-06-06	A.L.								C											D											E											F											G											H											I											J										
	A	B	C	D	E	F	G	H	I	J	
A	AANPASS. GEVELSTENEN + 2 RAMEN	04-04-06	T.D.	
B	AANPASS. VLGS BESPR. 19/05/06 DE	06-06-06	A.L.	
C	
D	
E	
F	
G	
H	
I	
J	
Bij ondertekening van de bouwplannen (incl. de inplanting) verklaart de opdrachtgever(s) zich akkoord met de inhoud ervan. Wijzigingen van de plannen dienen voor de bouwstart schriftelijk aan de architect te worden medegedeeld. De aanpak van de werken zonder de architect te verwittigen, bepaalt de volledige verantwoordelijkheid van de eigenaar(s) voor mogelijke schade en gebreken, voortvloeiende uit deze onwettelijke handelwijze (KB 18/1/88 - 6/2/71). Wijzigingen in uitvoering, niet volgens de goedkeuring, worden op kosten van de opdrachtgever(s) en aannemer afgeboekt.	
ARCHITECTENBURO BERKIN Bellemstraat 50 9860 Aalter Tel. 09/227 88 27 Fax. 09/227 88 20 Orde Architecten Oost-Vlaanderen		STADS- of GEMEENTEBESTUUR STEDEBOUW EN RUIMTELIJKE ORDERING	
DE OPDRACHTGEVER(S)		DE OPDRACHTGEVER(S)	
DOSSIER : 108.06.08		GETEKEND : D. G.	
NAGEZEN : A.L. DATUM : 22-02-2006		SCHAAL : 1/50 AANTAL PLANS : 3	
PLAN 2 : RIOLERINGS- EN FUNDERINGSPLAN EN DOORSNEDE (BLOMVIS)	

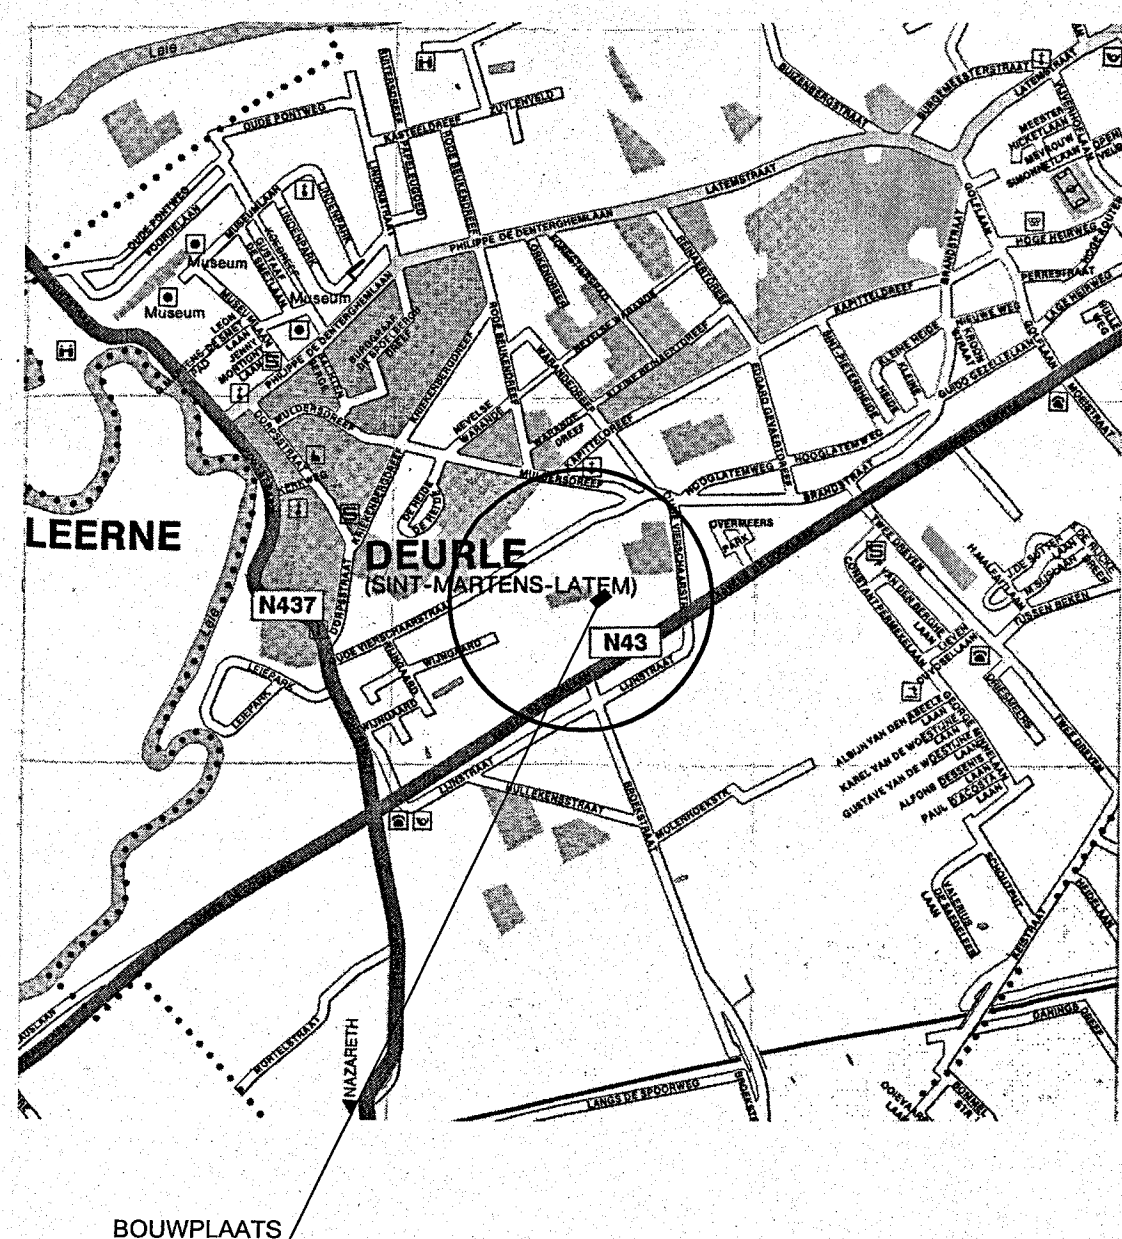


LIGGINGSPLAN

schaal 1/20000

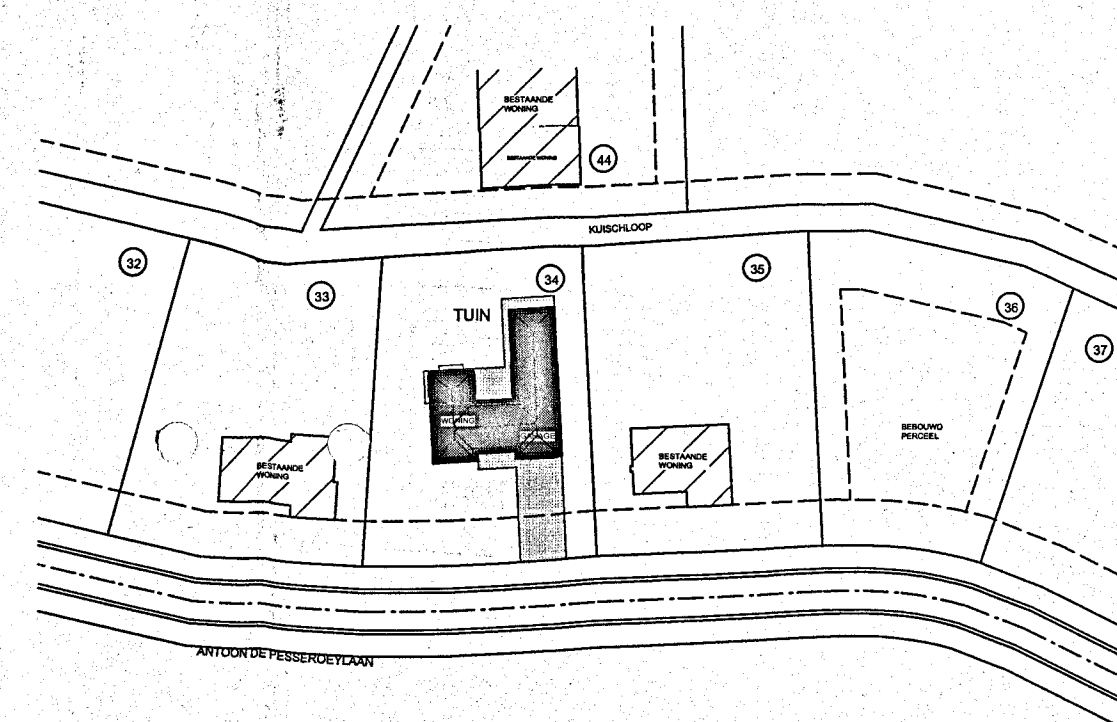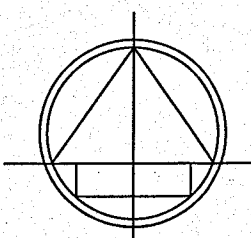


OMGEVINGSPLAN

schaal 1/1000

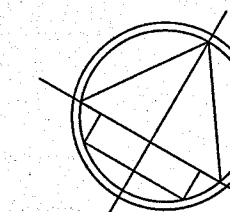

LEGENDE EN BIJKOMENDE GEGEVENS

	aanduiding terreinprofiel	al de te gebruiken materialen zijn nieuw geen bomen op het openbaar domein geen bestaande of te slopen bebouwing wekelijkse ophaling van huisvuil geen erfdienstbaarheid op dit perceel alle nutsvoorzieningen aanwezig
	aansluiting riolering	
	garage	
	bestaande bebouwing	
	terreinhoogte t.o.v. as van de weg	
	lotnummer	

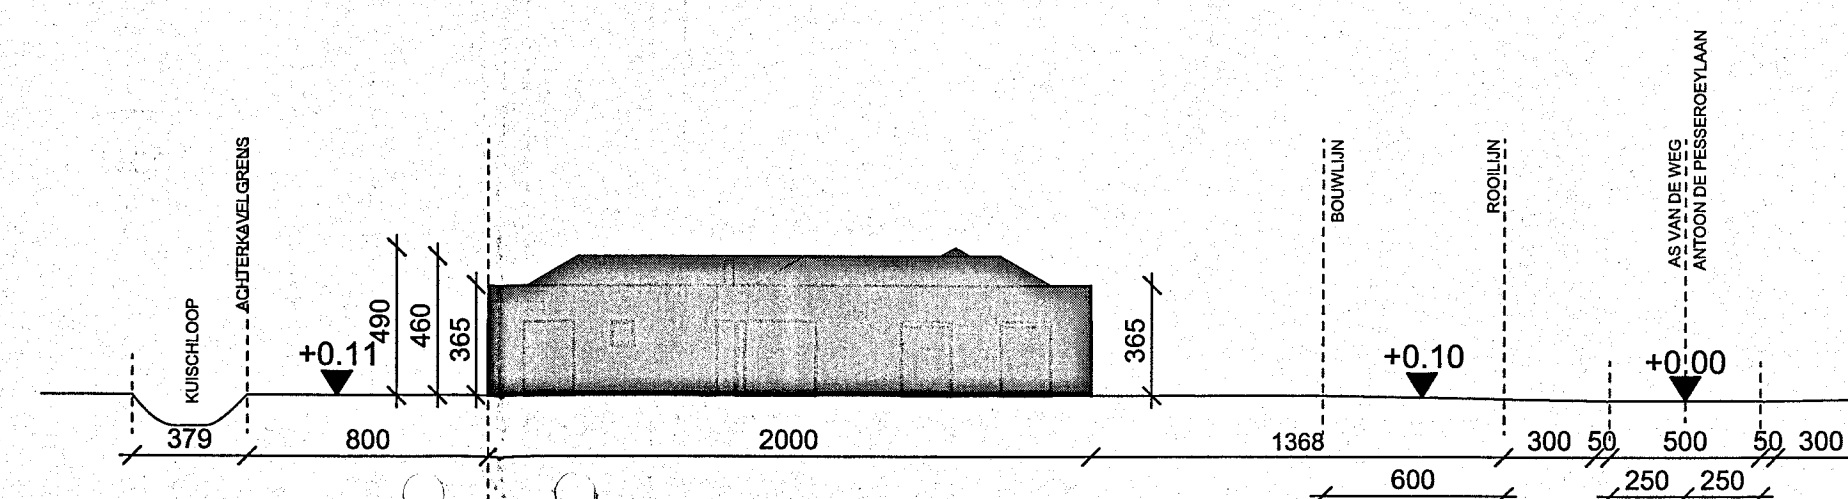

TERREINPROFIEL


terreinprofiel A
BEHOUD VAN HET HUIDIG MAAVELDNIVO

BEHOUD VAN HET HUIDIG MAAIVELDNIVO

schaal 1/250

DE GEGEVENS VAN DE GROND WERDEN VERKREGEN DOOR EEN UTTREKSEL UIT HET VERKAVELINGSPLAN
ALLE NUTSVOORZIENINGEN ZIJN AANWEZIG


ALLE NUTSVOORZIENINGEN ZIJN AANWEZIG

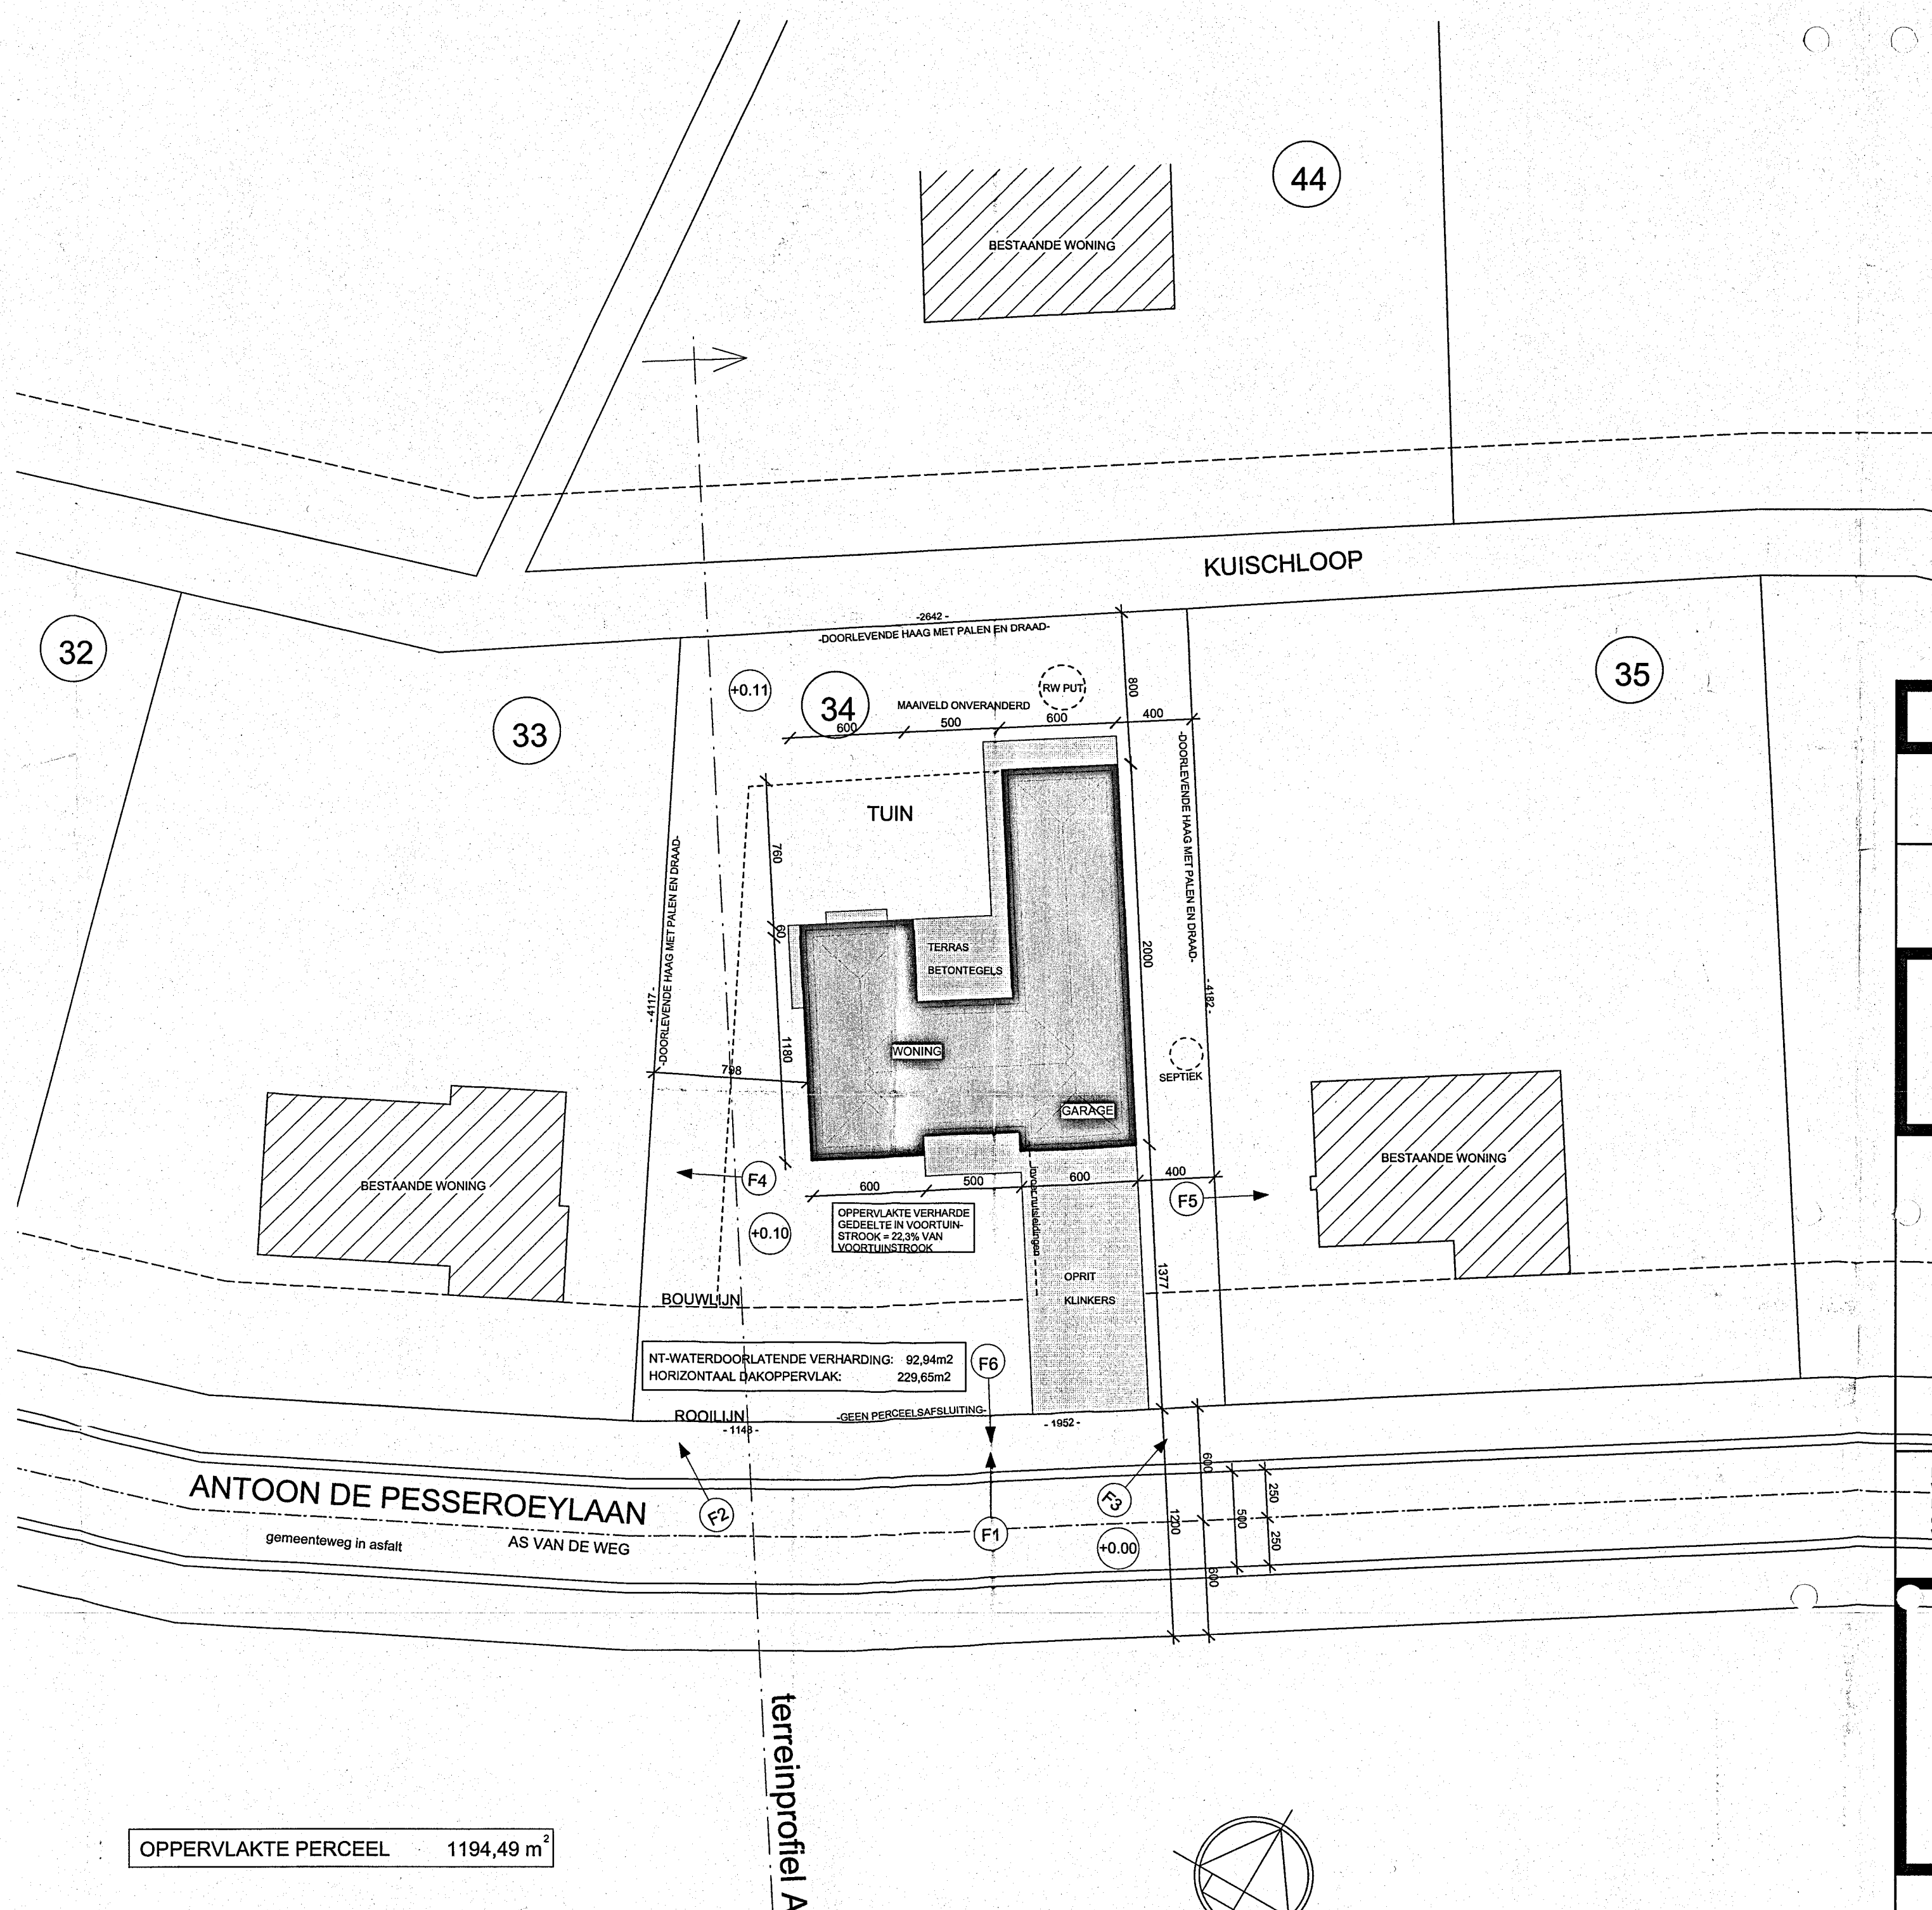

OPPERVLAKTE PERCEEL	1194.49 m ²
---------------------	------------------------

INPLANTINGSPLAN

schaal 1/250

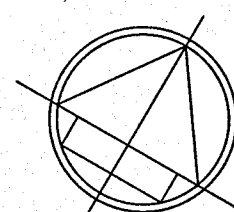

<