





VOORGEVEL

1200

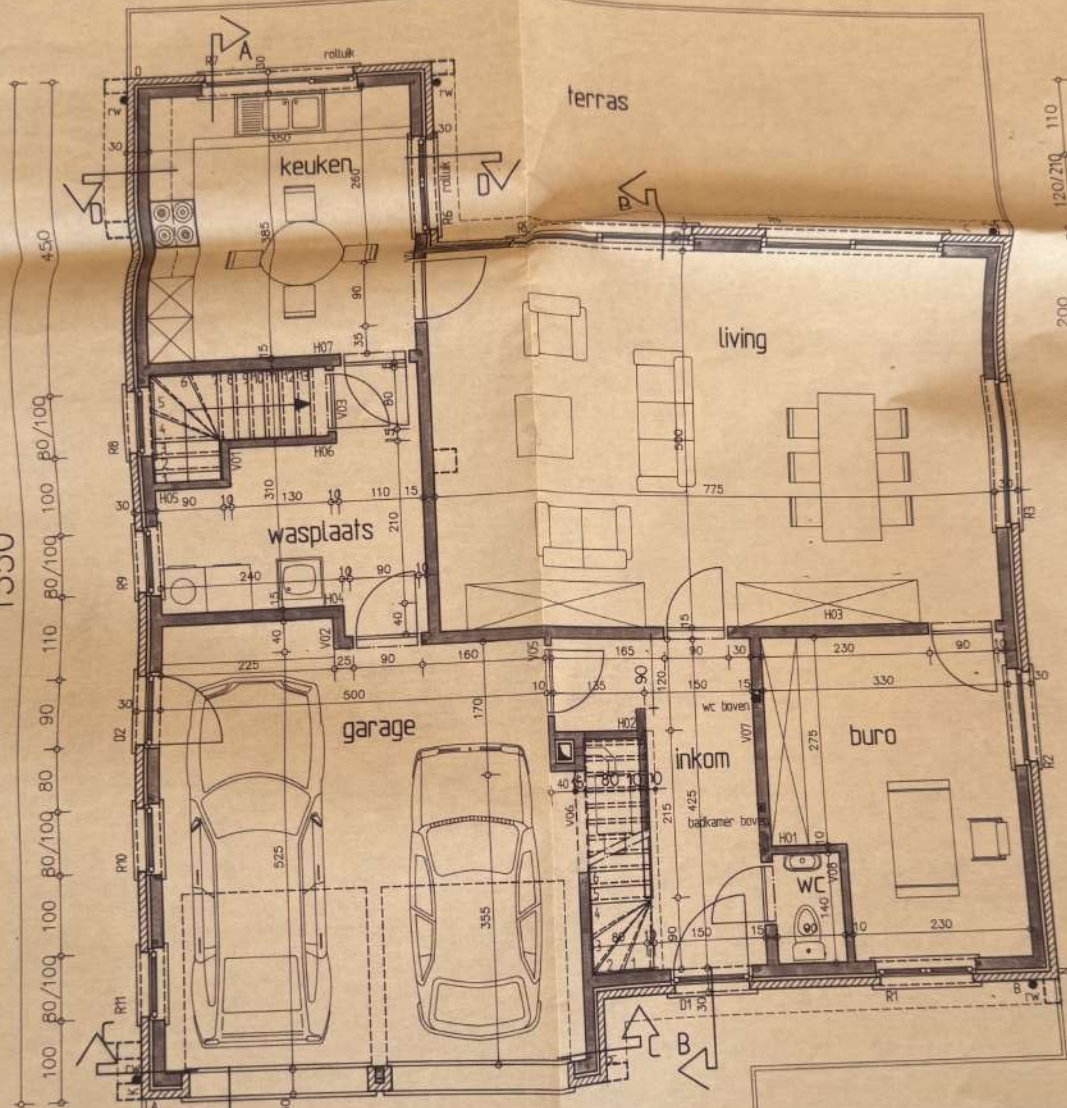





GELIJKVLOERS






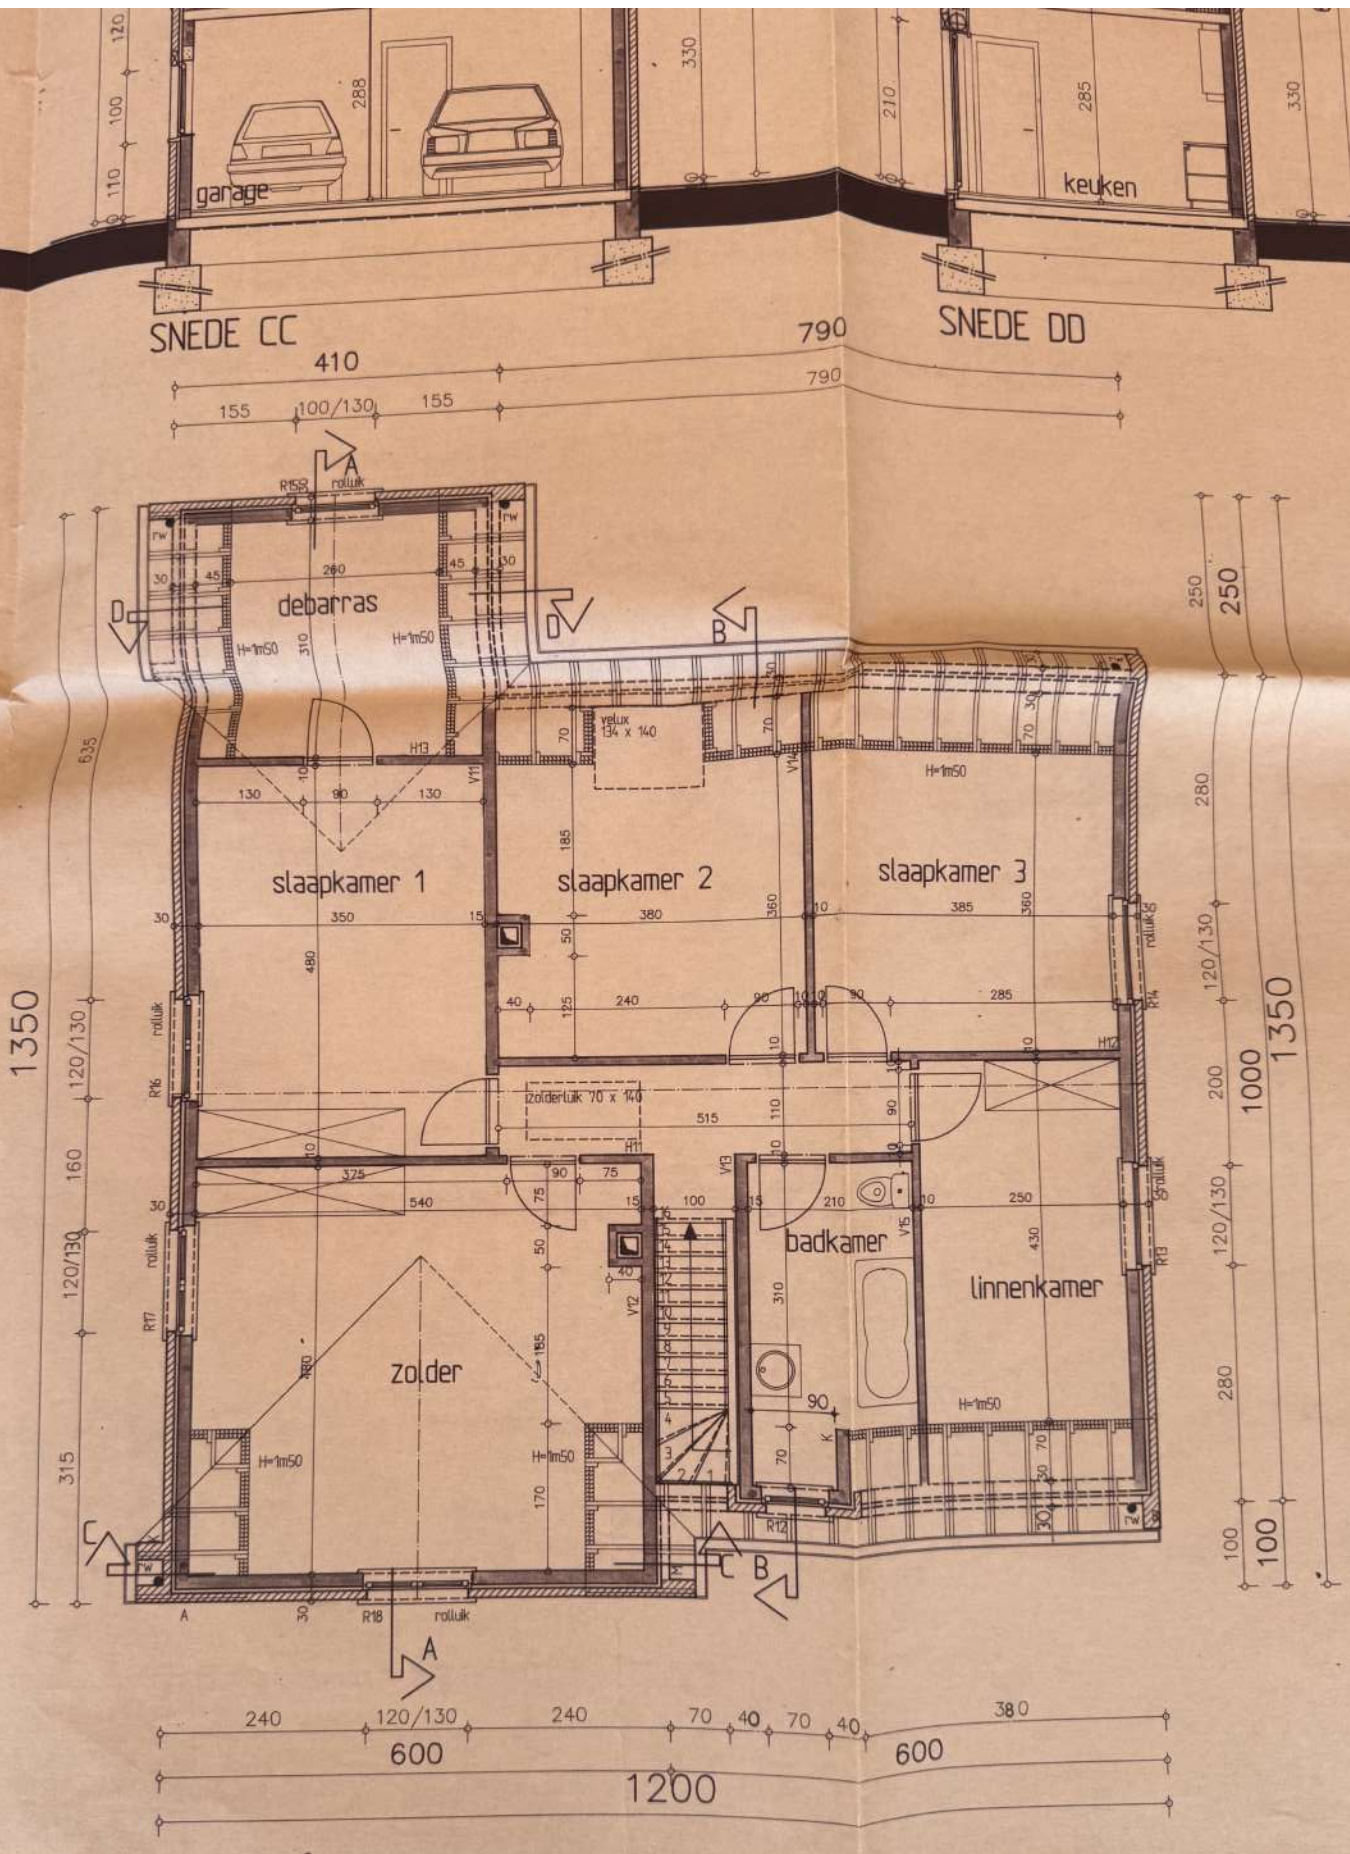


VERDIEPING



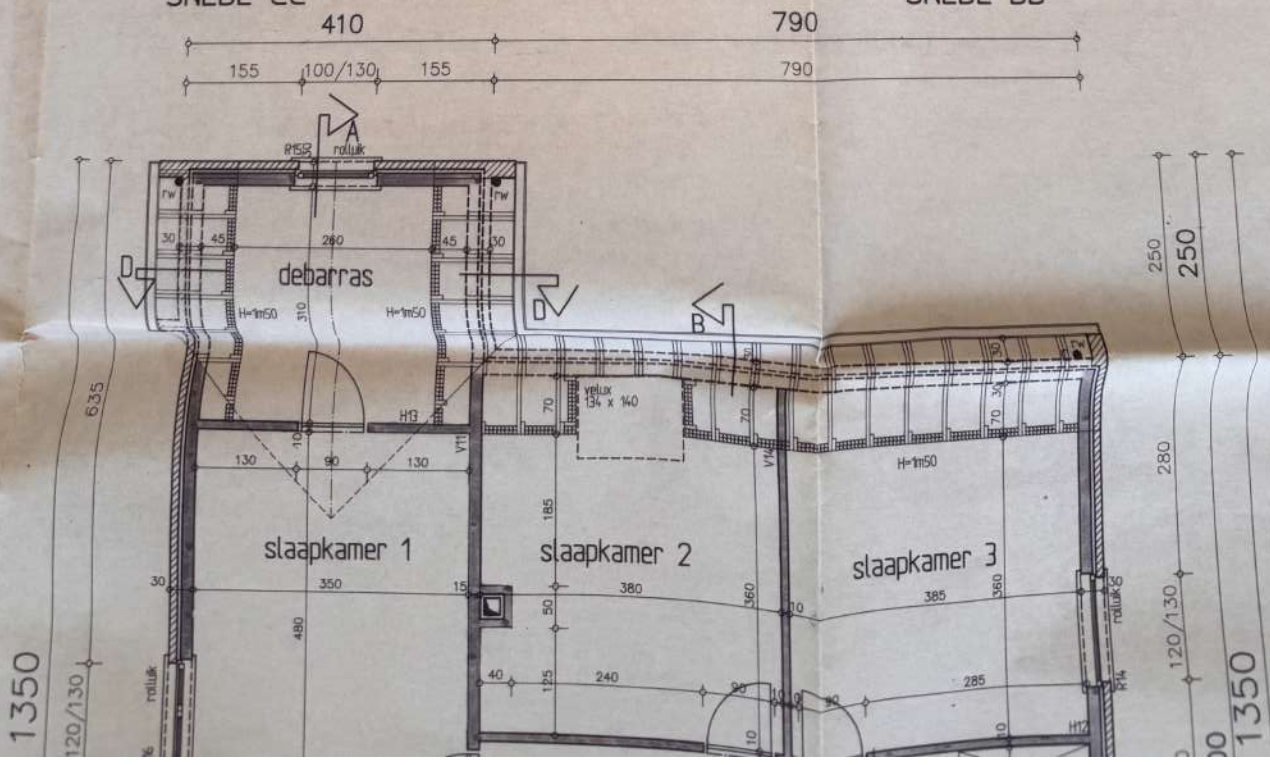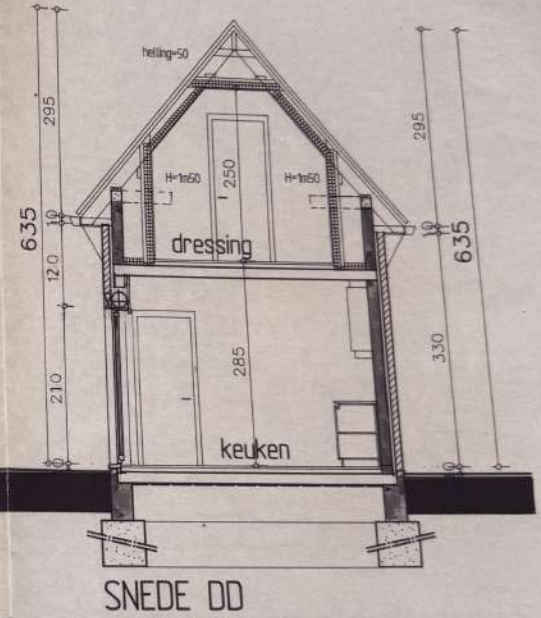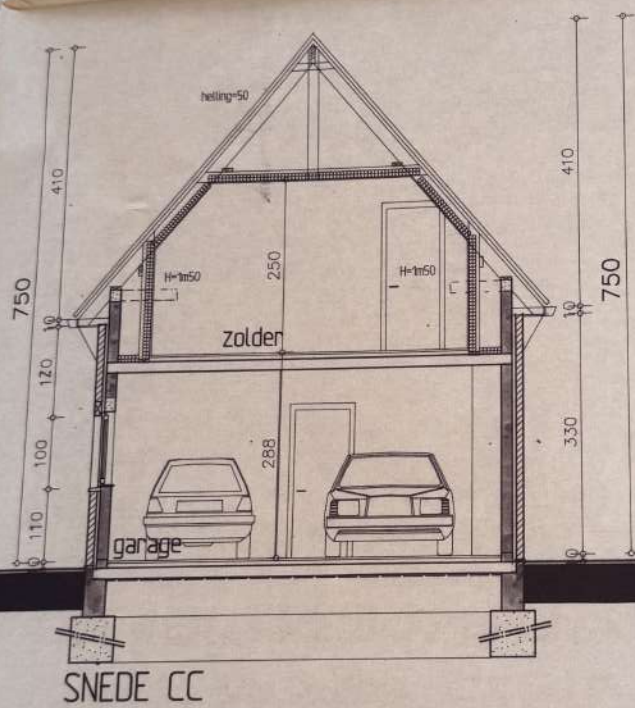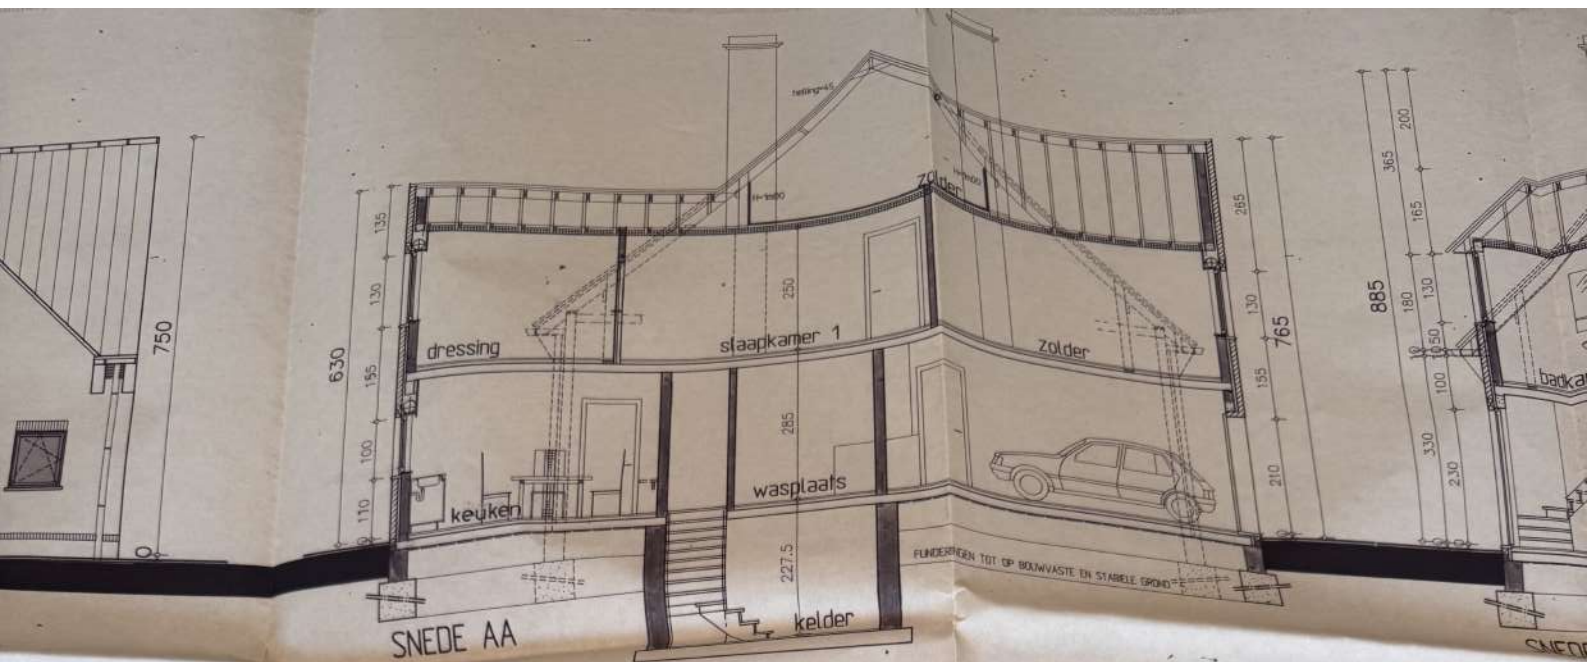

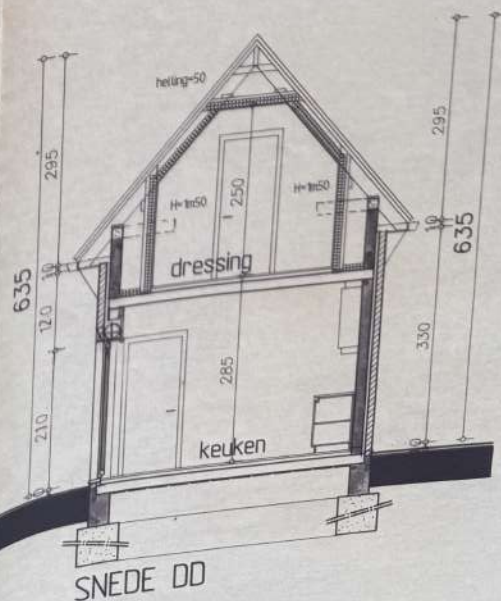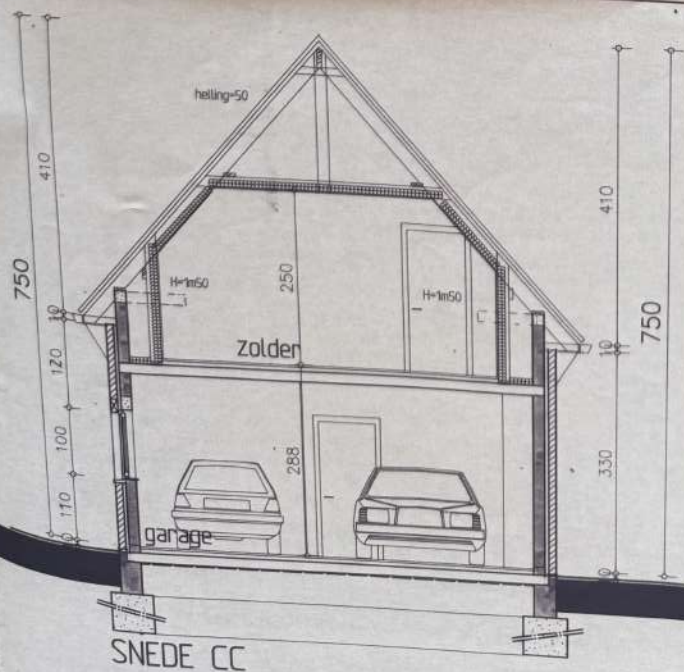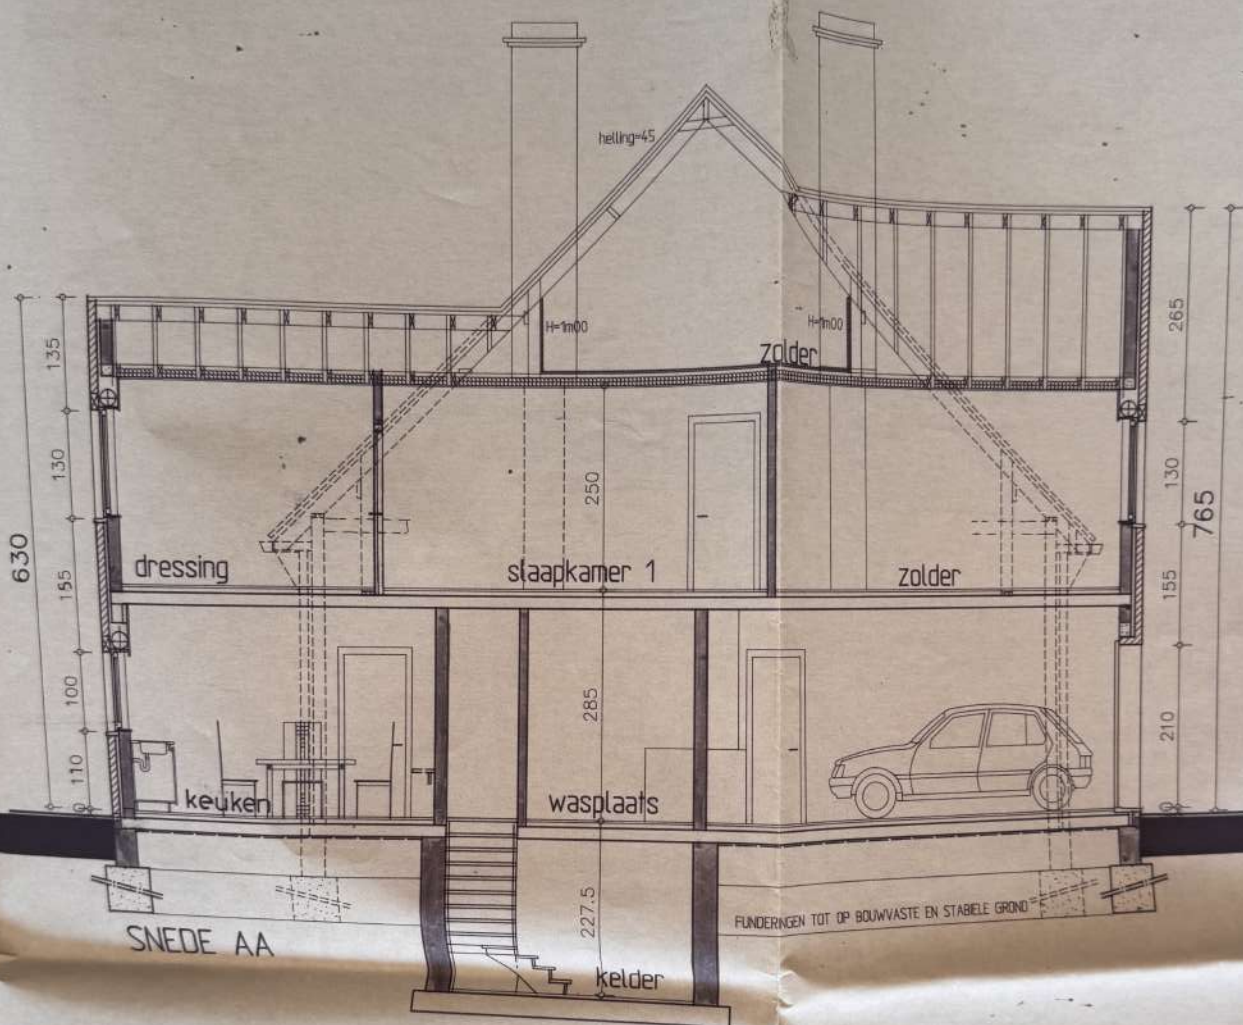

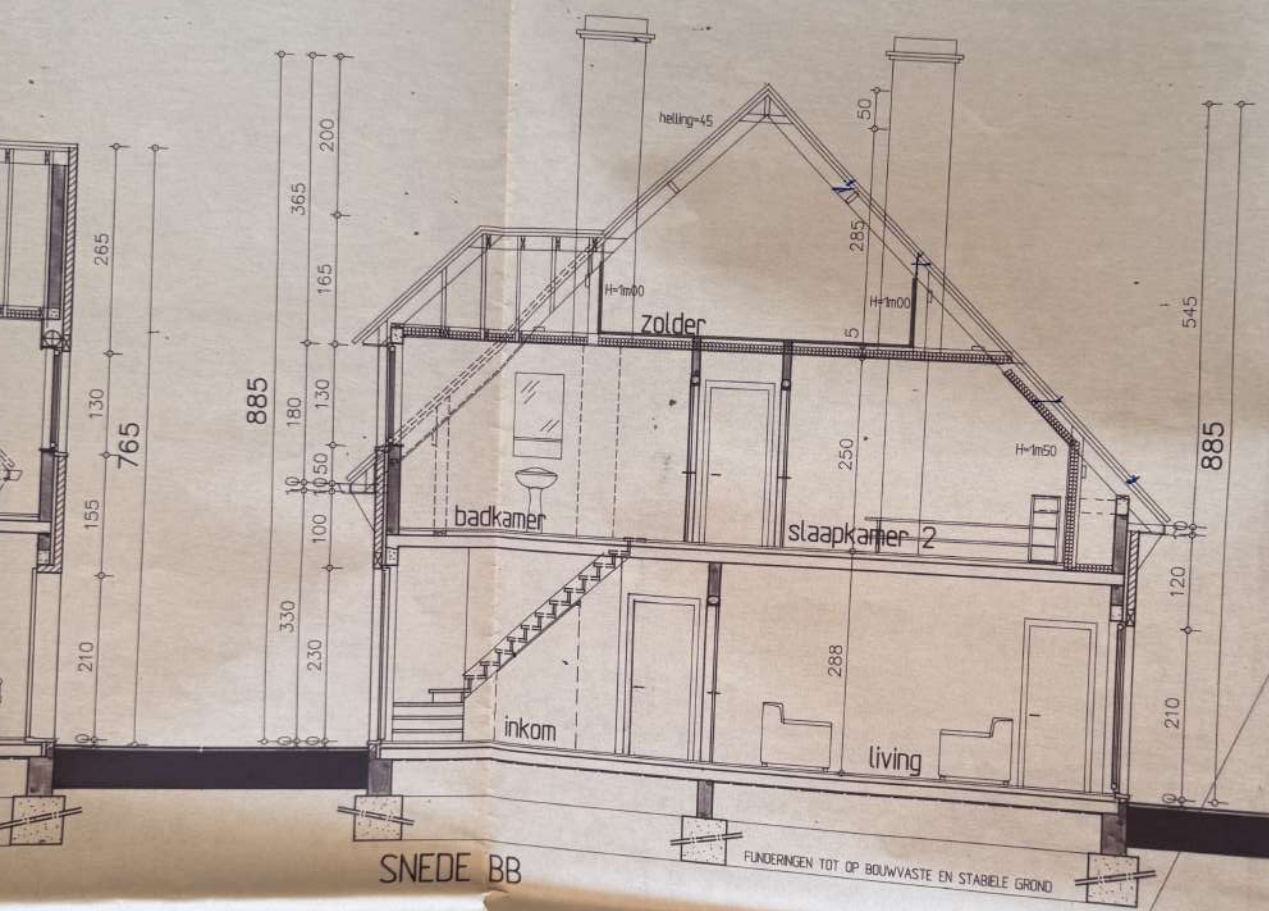

SNEDE BB

FUNDERINGEN TOT OP BOUWVASTE EN STABIELE GROND


Eigendom van de Heer en Mevrouw
Herman VAN MEIR - Anne-Marie GREGOIRE
Overmeersstraat lot 18
9051 Sint-Denis-Westrem



SITUATIEPLAN



KADASTERPLAN

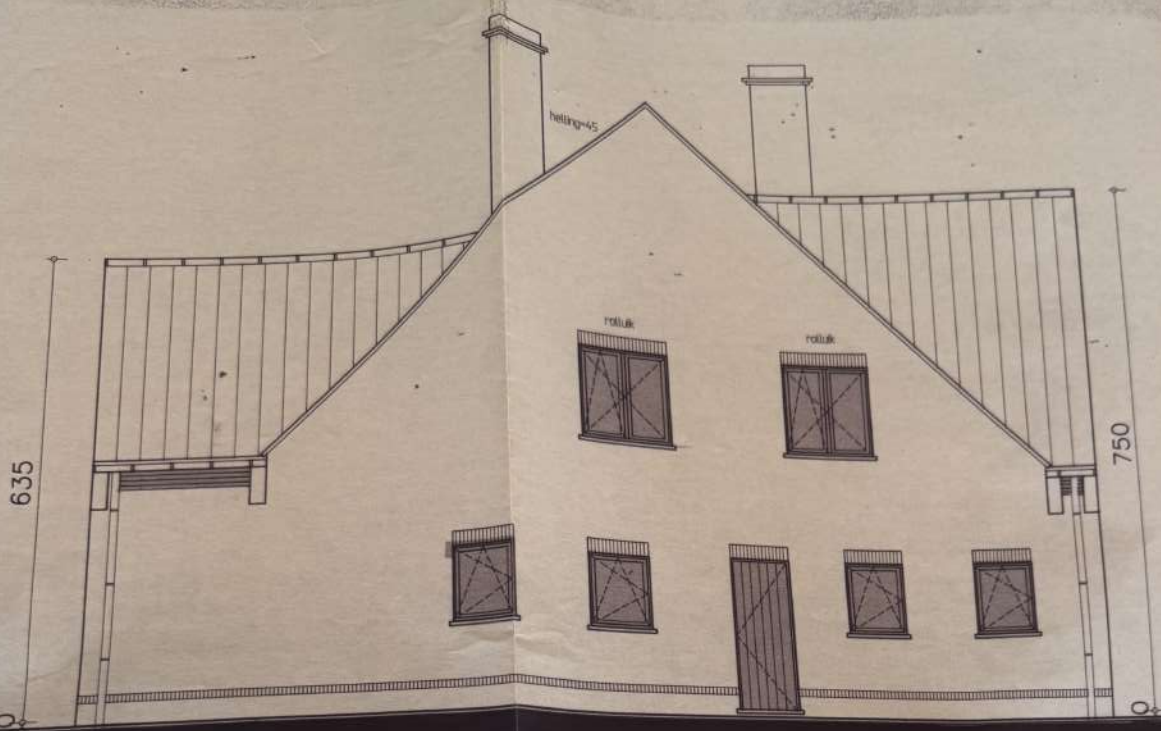


ZIJGEVEL LINKS




SNEDE




VOORGEVEL

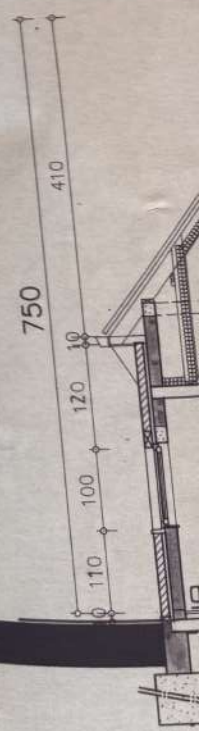


SNEDE

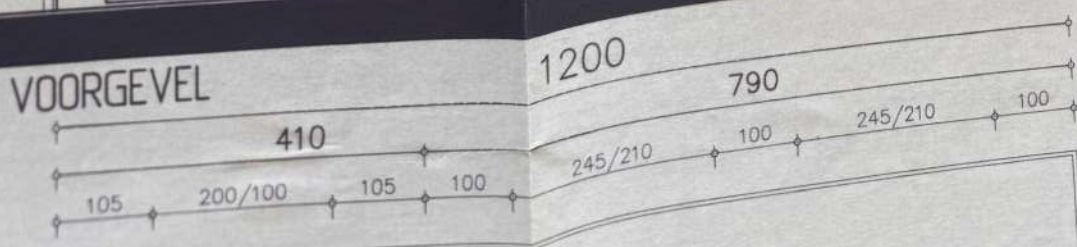

SITUATIEPLAN SCHAAL 1/10000

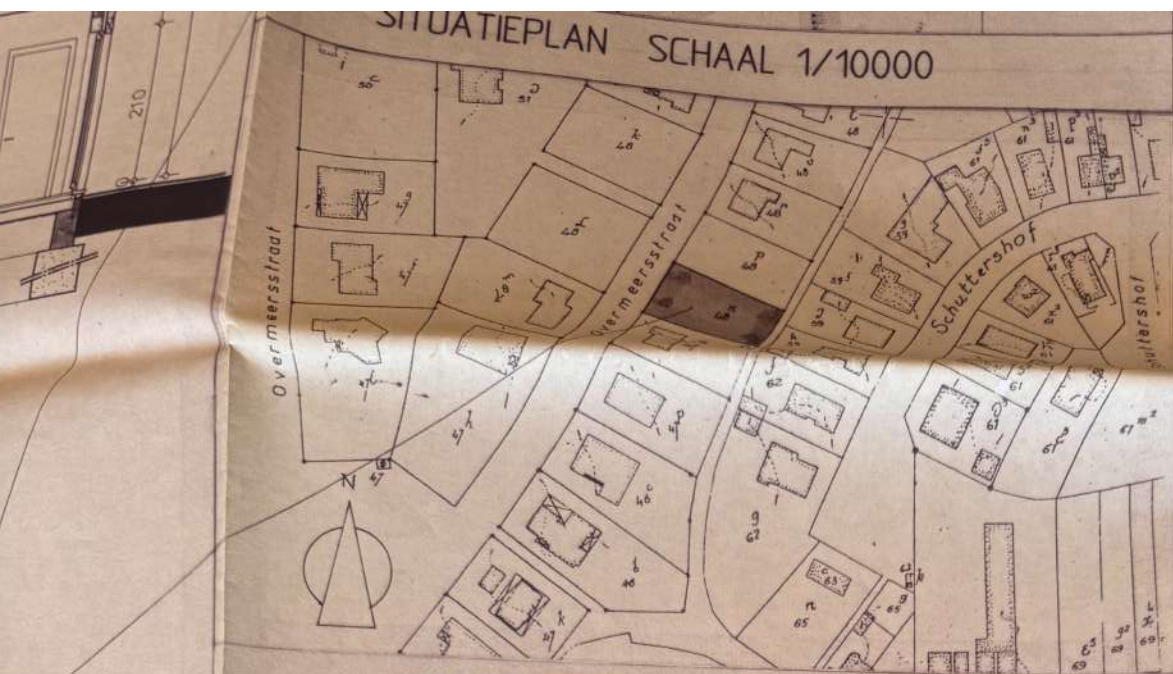

KADASTERPLAN SCHAAL 1/1250

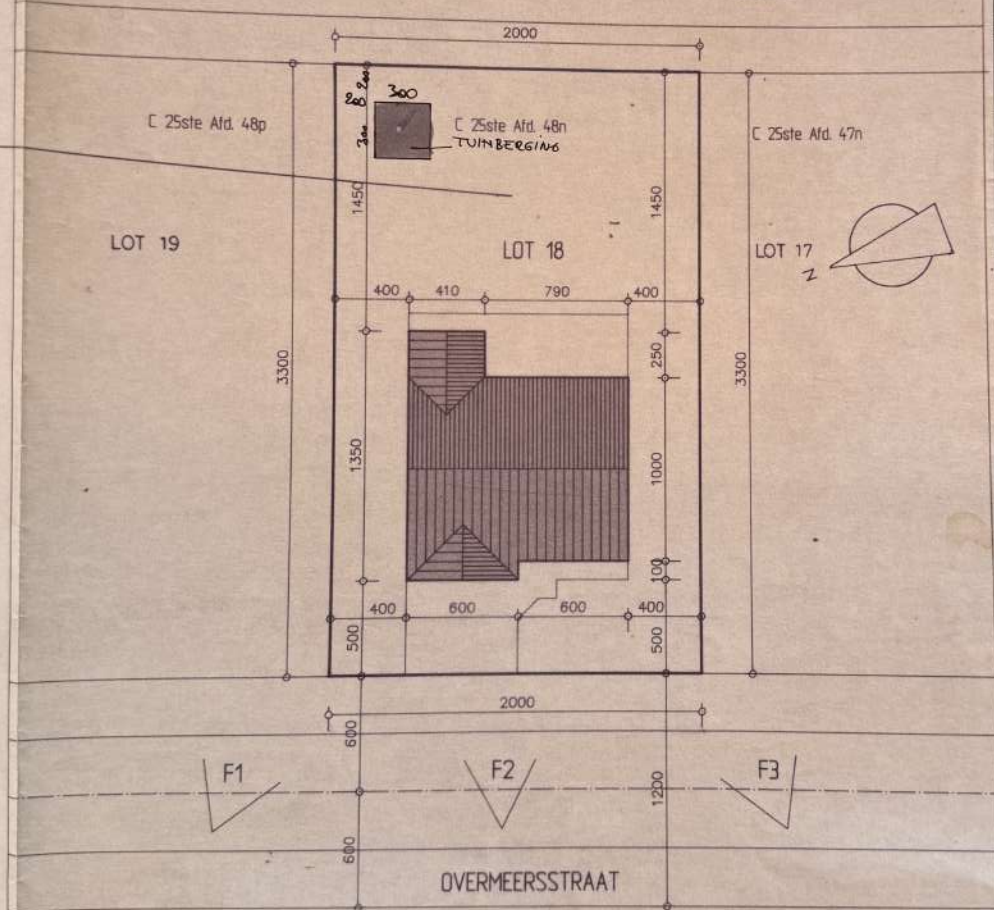

INPLANTINGSPLAN SCHAAL 1/250

PROVINCIE OOST-VLAANDEREN

STAD 9051 GENT
St-Denijs-Westrem

LIGGING Overmeersstraat lot 18
Kad. Sectie C 25ste Afd 48n

BOUWEN VAN EEN EENGEZINSWONING




INPLANTINGSPLAN SCHAAL 1/250

PROVINCIE OOST-VLAANDEREN

STAD 9051 GENT
St-Denijs-Westrem

LIGGING Overmeersstraat lot 18
Kad. Sectie C 25ste Afd 48n

BOUWEN VAN EEN EENGEZINSWONING
MET TUINBERGING.

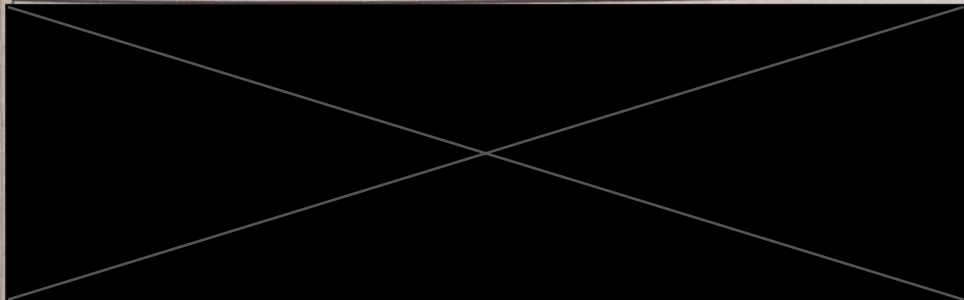

GEZIEN EN GOEDGEKEURD DOOR HET SCHEPENCOLLEGE

te GENT
de sekretaris

de
de burgemeester

opgemaakt door ondergetekende architect
ingeschreven op de tabel van de orde van architecten oost-vlaanderen

ALGEMEEN PLAN

01

WIJZIGINGEN

FAX ARCHIT.

091 / 82.73.72

SCHAAL : 1/50

DATUM : 24/02/1993

DOSSIER 00 772 93

tel. bureel 091 / 82.73.95



burgerlijke vennootschap B.V.B.A. : GENT nr. 314

DE MUYNCK GUY ARCHITEKTENBURO
LEERNSESTEENWEG 243
9800 DEINZE (B.-M.-Leerne)