
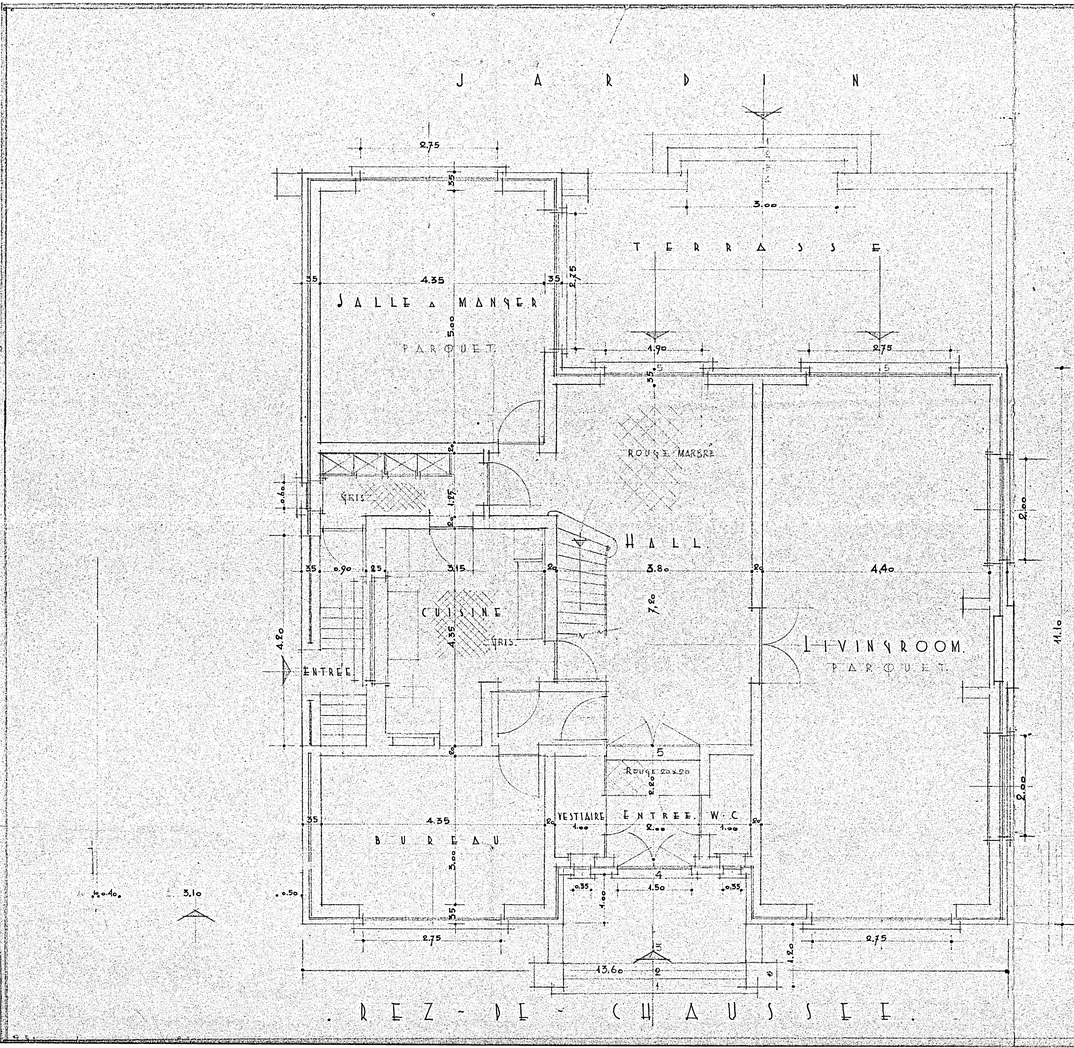


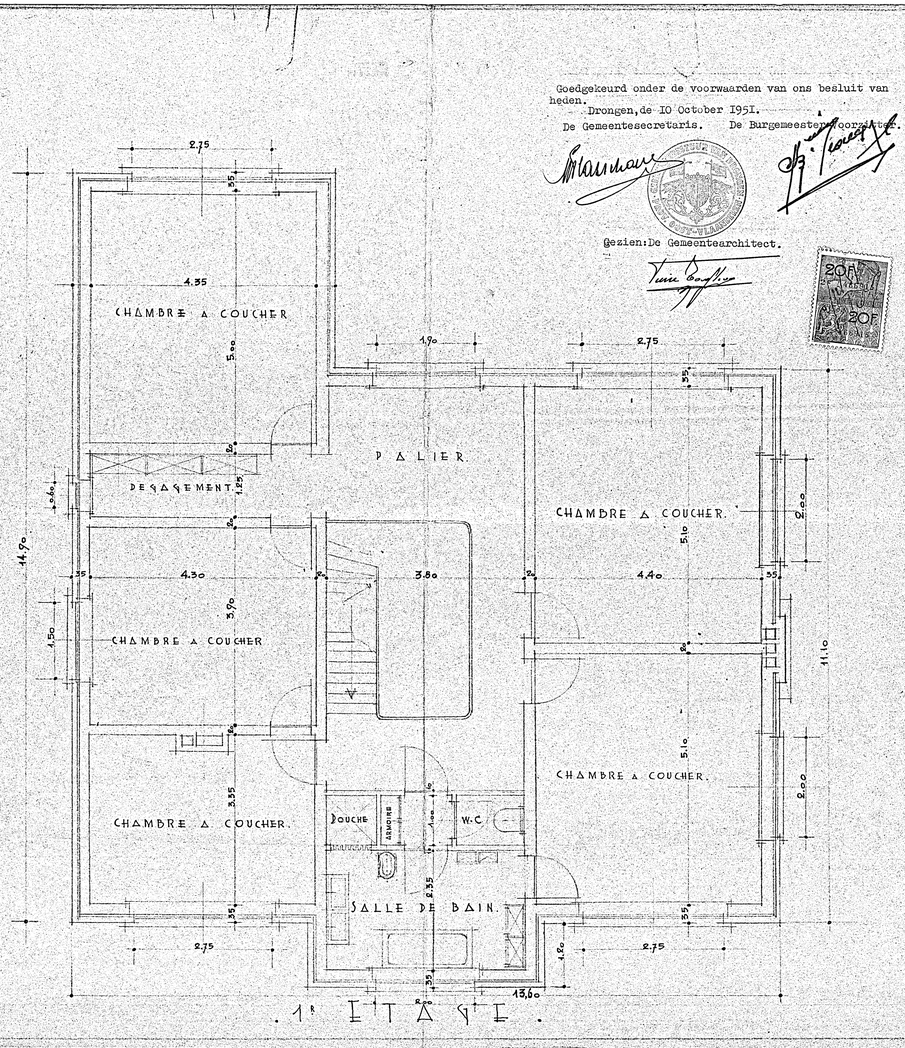

Goedgekeurd onder de voorwaarden van ons besluit van heden.
Drongen, de 10 October 1951.
De Gemeentesecretaris. De Burgemeester-voorzitter.

Gezien: De Gemeentearchitect.


COMMUNE DE TRONCHIENNE

CONSTRUCTION D'UNE VILLA.

A. GAND, LE 9. 6. 1951.
LE PROPRIETAIRE,

ECHELLE: 0.02 M/M
L'INGENIEUR,

057-663

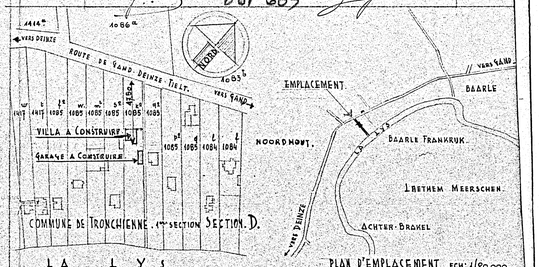

COMMUNE DE St MARTENS-LATEM.
SECTION A.
PLAN DE SITUATION. ECHELLE 1/2500

