-proces-verbaal van meting-

Gent (afd. Drongen)

27ste Afd., Sectie D

1085/V/2, 1085/E/3, 1085/W2


totale gemeten opp.: 3.312m²

Door BVBA ELLIPS werd op 30/09/2010 een eenzijdig opmetingsplan opgemaakt van het perceel 1085/N/3, waarbij de grens tussen perceel 1085/N/3 en percelen 1085/V/2, 1085/W/2 en 1085/E3 werd bepaald als één rechte lijn.
Naaststaand opmetingsplan werd opgemaakt met als doel deze eenzijdig bepaalde grenslijn te controleren.

Rekening houdend met het proces-verbaal van opmeting opgemaakt door M.S.O.G. Van Den Abeele, dd. 14/7/1951, bevindt zich in deze grenslijn een knik, waardoor achteraan in punt 5 de grenslijn zich 15cm meer in de richting van perceel 1085/N/3 bevindt dan opgenomen op het opmetingsplan opgemaakt door BVBA ELLIPS.

De grenslijnen op naaststaand opmetingsplan werden ingetekend rekening houdend met de door ons teruggevonden gegevens en de grenslijn zoals opgenomen op het opmetingsplan opgemaakt door BVBA ELLIPS wordt indicatief aangegeven.

Bovenstaande bevindingen werden voorgelegd aan partijen, doch er werd geen akkoord bekomen om over te gaan tot een minnelijke afpaling tussen betrokken percelen. Er werden dan ook geen palen tussen percelen geplaatst.

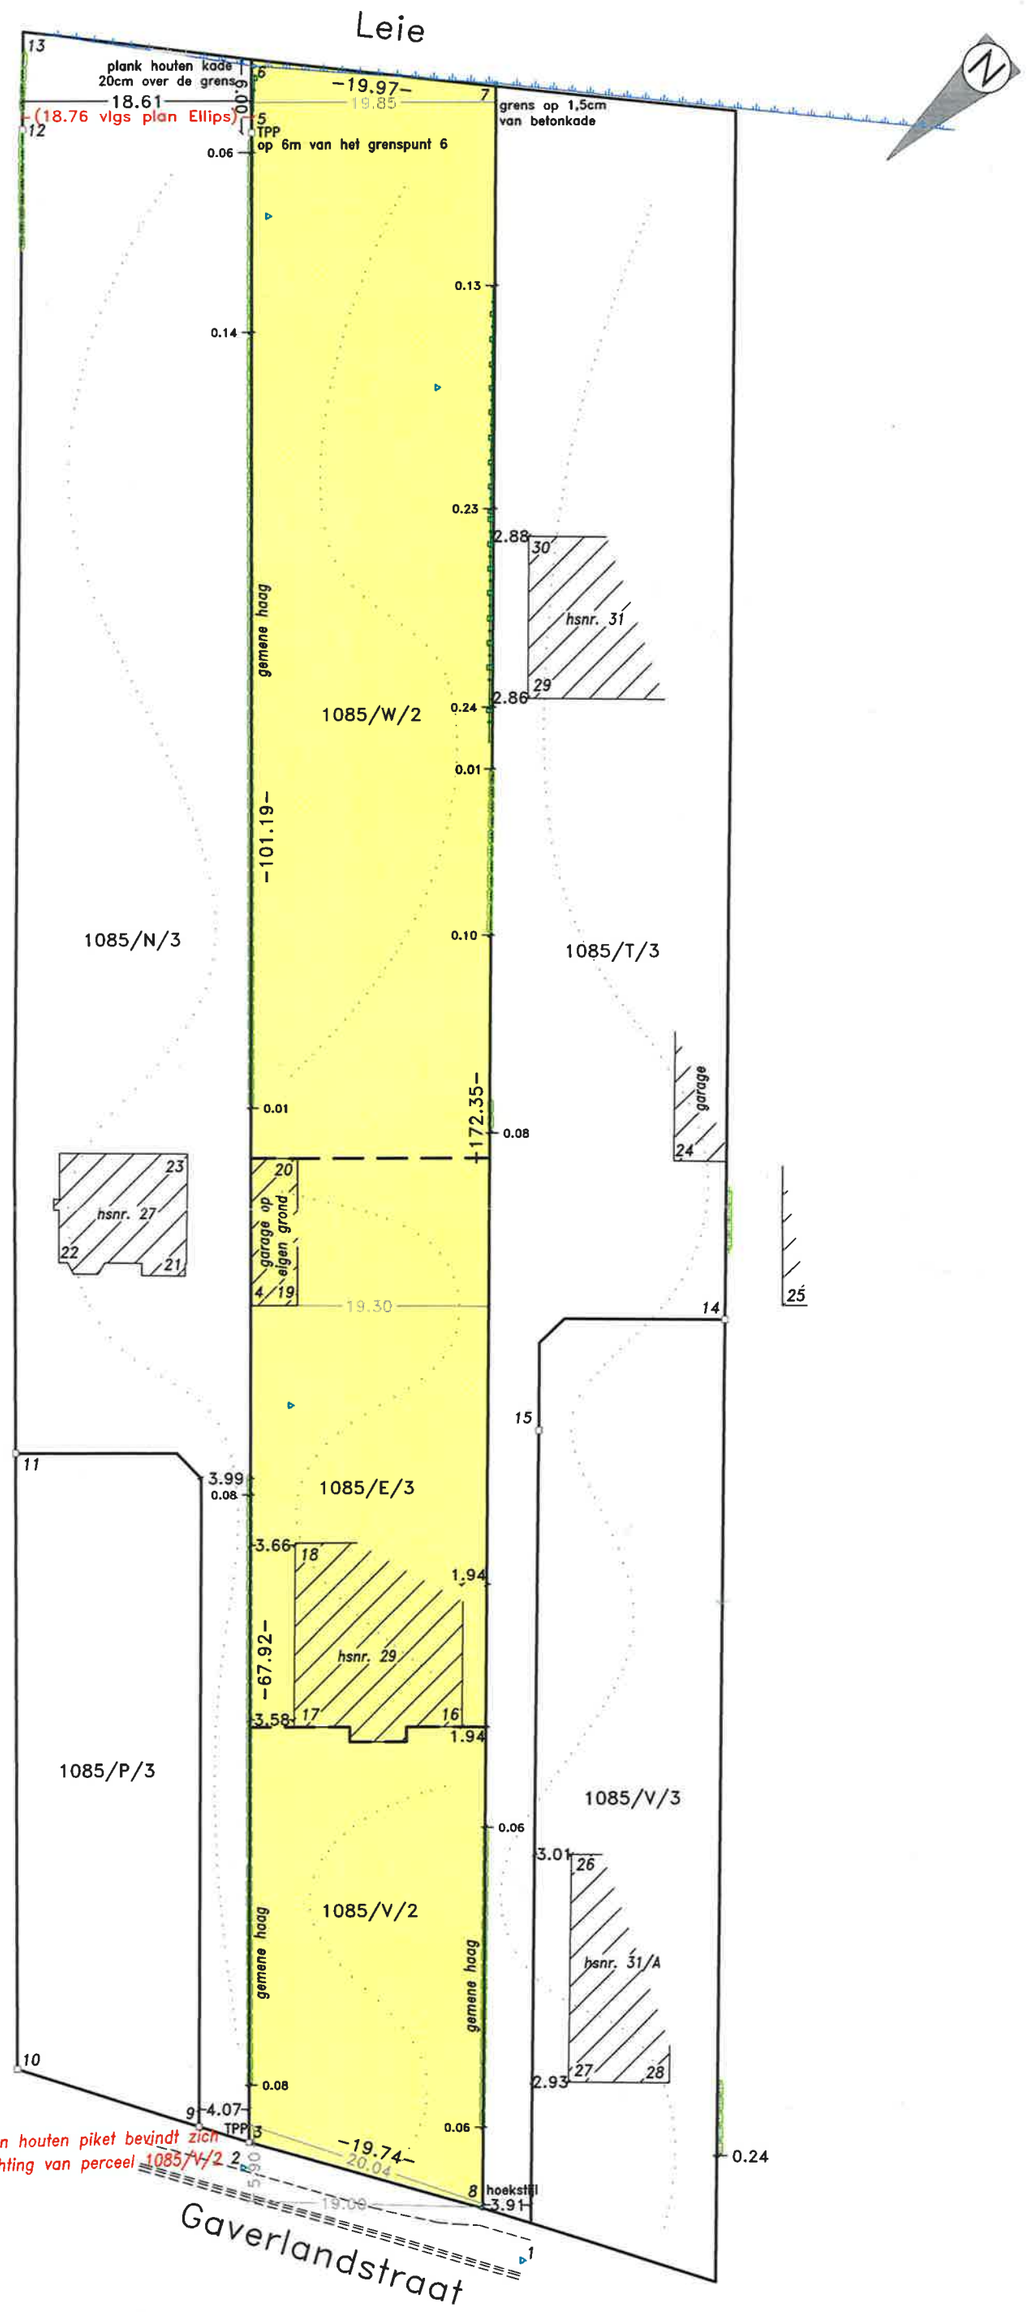

Legende

- opgemeten percelen
- grenslijn
- TPP te plaatsen paal
- gebouw
- straat
- afsluiting
- haag

coördinatentabel (Lambert 72)	X	Y
1 meetnagel	96615.48	191782.25
2 meetnagel	96637.03	191792.67
3 grenspunt, te_plaatsen paal	96638.16	191790.87
4 grenspunt, hoek gebouw	96685.56	191742.23
5 grenspunt, te plaatsen paal	96752.10	191674.16
6 grenspunt	96756.30	191669.87
7 grenspunt, 1,5cm van betonkade	96740.58	191657.55
8 grenspunt, hoekstijl	96620.80	191781.47
9 metalen staaf	96641.96	191792.79
10 bestaande grenspaal	96655.77	191799.76
11 bestaande grenspaal	96690.84	191764.14
12 bestaande grenspaal	96765.65	191686.93
13 grenspunt	96771.17	191681.19
14 bestaande grenspaal	96657.21	191716.26
15 bestaande grenspaal	96661.69	191733.25
16 hoek gebouw	96649.34	191754.74
17 hoek gebouw	96659.09	191764.25
18 hoek gebouw	96669.46	191753.51
19 hoek gebouw	96682.85	191739.61
20 hoek gebouw	96691.23	191731.01
21 hoek gebouw	96691.09	191744.23
22 hoek gebouw	96699.20	191750.61
23 hoek gebouw	96697.87	191736.98
24 hoek gebouw	96669.23	191709.90
25 hoek gebouw	96654.69	191712.20
26 hoek gebouw	96635.72	191755.93
27 hoek gebouw	96622.95	191769.34
28 hoek gebouw	96617.05	191763.70
29 hoek gebouw	96704.00	191691.28
30 hoek gebouw	96713.09	191681.84

Echt verklaard, 24 september 2012

Luk MEERT, Landmeter-Expert
beëdigd door de Rechtbank van Eerste Aanleg te Gent
LAN 04 0168
Trekweg 100, 9030 GENT
09/226.52.54

Schaal 1/500

De grenslijnen werden bepaald volgens aanduidingen op proces-verbaal van opmeting opgemaakt door M.S.O.G. Van Den Abeele, dd. 14/7/1951 en de aanwezige elementen op het terrein.