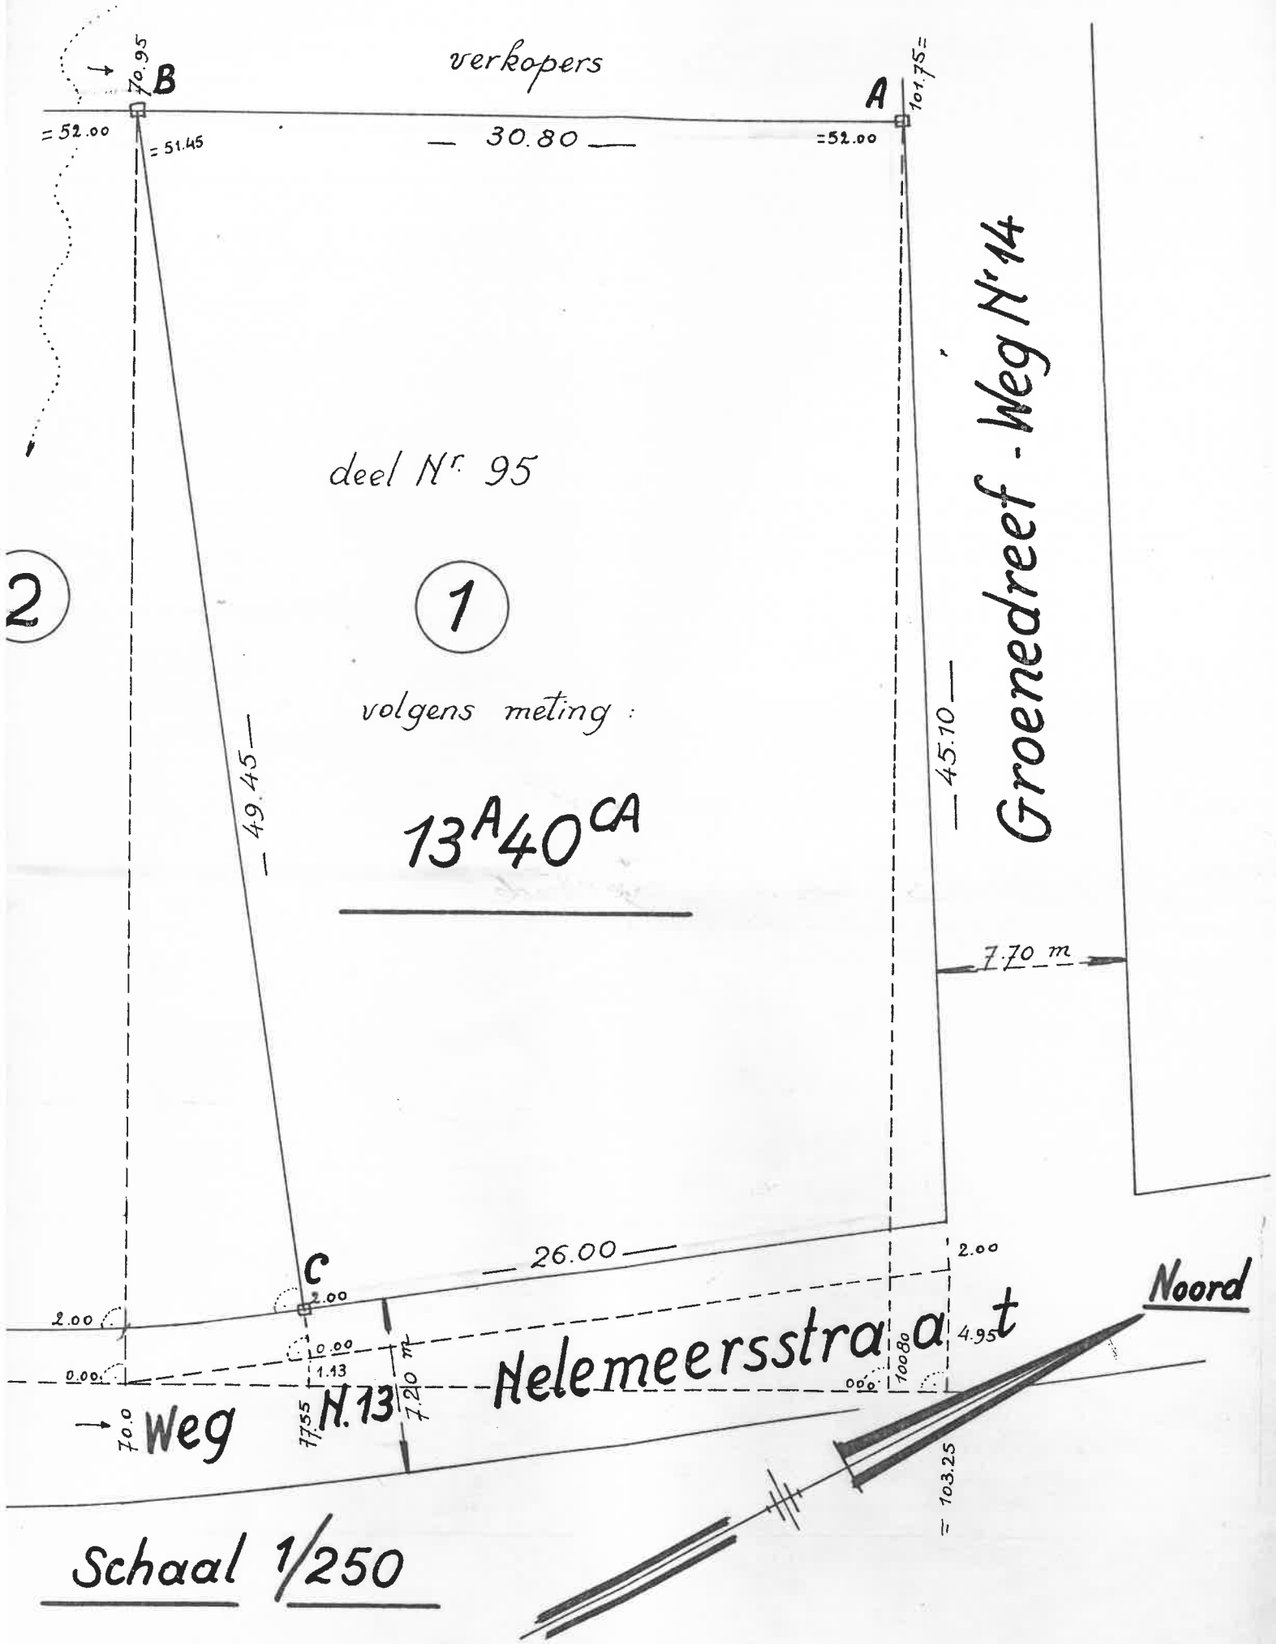

PROCES - VERBAAL van opmeting.

GEMEENTE ST MARTENS LATEM SECTIE A .

---

het jaar negentienhonderd tweeenzestig , de zeventien februari
ben ik ondergetekende: **VANDERSTRAETEN G. TH.** meetkundige - schatter van onroerende goederen, wettig beëdigd bij de rechtbank van eersten aanleg zetelend te Gent, wonende te de pinte ~~Albertlaan, 27~~ Potizerlas 1. ten verzoeke van wie het behoort;
overgegaan tot:
de opmeting van een eigendom te St Martens Latem ter plaatse genaamd Nelemeersstraat , bekend ten kadaster onder sectie A , deel van nummer (s): 95 ; zijnde een perceel grond .

na de nodige opmetingen en vaststellingen werd hierin een oppervlakte bevonden van:

DERTIEN ARE VEERTIG CENTIARE (13 A 40 CA)

Getekend "ne varietur, door de partijen en Meester Arnold De Brabandere, notaris te Merelbeke, om vastgelekt te blijven aan de minuut enen akte verkoop-leden verleden voor de ondergetekende notaris en om eenmede te worden geregistreerd.
Merelbeke, de 13 maart 1962.
Verkerken Jules.
V. Vandentossche

paalstenen werden geplaatst in de punten : A B C .
alles volgens maten en aanduidingen van nevenstaande plan.

naar waarheid opgemaakt, te
de pinte, de 17 februari 1962 .

m. s. o. g.